

LEGENDA


AREE DI INTERVENTO MITIGAZIONE PAESISTICO / AMBIENTALE

- Mitigazione esistente
 - Prati stabili
 - Prati arborei
 - Boschi
 - Mitigazione rodolite
 - Macchia forestale
 - FASCE ARBOREE
 - Fasce sviluppo arboreo di I grandezza
 - Fasce sviluppo arboreo di II grandezza
 - Fasce sviluppo arboreo di III grandezza
 - FASCE ARBOREE ARBUSTIVA
 - Fasce Arboree - arbusti alberi I grandezza
 - Fasce Arboree - arbusti alberi II grandezza
 - Fasce Arboree - arbusti alberi III grandezza
 - FASCE ARBUSTIVA
 - Fasce di arbusti misti
 - Arbusti ornamentali
 - Fasce arbusti h=3m
 - Fasce arbusti h<3 m
 - AREE INTERVENTO DI RIPRISTINO AMBIENTALE
 - Ripristino ambientale arboreo
 - Ripristino vegetazione arbustiva opere strutturali arboree
- Per la legenda delle essenze arboree e arbustive si rimanda agli elaborati dei topologi di intervento delle opere di mitigazione, Codici da EAMGEA00GE00000E011 a EAMGEA00GE00000E015

QUADRO DI UNIONE TRATTA B2



QUADRO DI UNIONE GENERALE

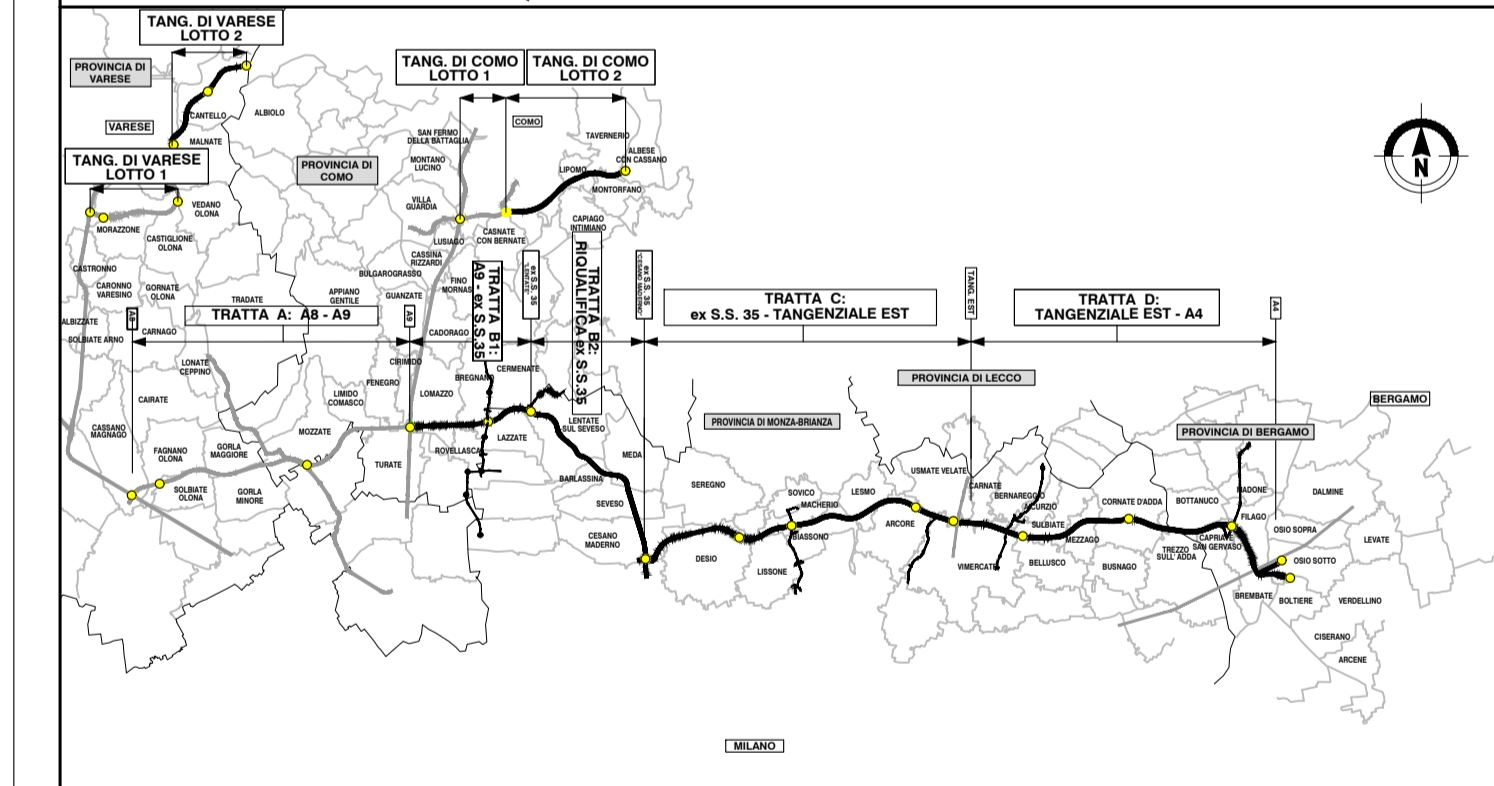




COLLEGAMENTO AUTOSTRADALE
DALMINE-COMO-VARESE-VALICO DEL GAGGIOLO E OPERE AD ESSO CONNESSE
CODICE C.U.P. F11B000027007

PROGETTO ESECUTIVO
TRATTA B2

AMBIENTE E PAESAGGIO
INTERVENTI DI INSERIMENTO PAESISTICO - AMBIENTALE E RIPRISTINO
PLANIMETRIE DEGLI INTERVENTI DI MITIGAZIONE E COMPENSAZIONE AMBIENTALE - TAV.4

IDENTIFICAZIONE ELABORATO				CONTRAENTE GENERALE			
FASE PROGETTUALE	AMBITO	CATEGORIA	OPERA	PEDELOMBARDA NUOVA S.p.A.			
IT	AM B2	000	AT00	DATA			
				REVISIONE		ELABORAZIONE PROGETTUALE	
				Aprile 2023		Bozza	
				Luglio 2023		A02	
				PROGETTISTI			
				PROGER		RESPONSABILE	
				L. Brenna		PRESTAZIONI	
				M. Lanes		SPECIALISTICHE	
				M. Santucci		Fig. Carlo Lamberti	
				PROGETTISTA			
				PROGER			
				CONCEDENTE			
				CONCESSIONARI			
				Autostrada Pademontane Lombardia			

Il presente documento non potrà essere copiato, riprodotto o altrimenti pubblicato in tutto o in parte senza il consenso scritto di Autostrada Pademontane Lombardia S.p.A. Ogni utilizzo non autorizzato sarà perseguito a norma di legge. This document may not be copied, reproduced or published either in part or entirely without the written permission of Autostrada Pademontane Lombardia S.p.A. Unauthorized use will be prosecuted by law.