





LEGENDA
AREE DI INTERVENTO MITIGAZIONE PAESISTICO / AMBIENTALE

- Mitigazione essenziale
- Prato stabile
- Prato arboreo
- Bosco
- Mitigazione radicale
- Macchia forestale
- FAISCE ARBOREE
- Fasce singolotipo arboree di I grandezza
- Fasce singolotipo arboree di II grandezza
- Fasce singolotipo arboree di III grandezza
- FASCE ARBOREE ARBUSTIVA
- Fasce Arboree - arbustive alberi I grandezza
- Fasce Arboree - arbustive alberi II grandezza
- Fasce Arboree - arbustive alberi III grandezza
- FASCE ARBUSTIVA
- Fasce di arbusti misti
- Arbusti ornamentali
- Fasce arbusti h=3m
- Fasce arbusti h=3 m

AREE INTERVENTO DI RIPRISTINO AMBIENTALE
Ripristino ambientale arboreo
Ripristino vegetazione arbustiva opere arbustive arbustive

Per la legenda delle essenze arboree e arbustive si rimanda agli elaborati dei topologi di intervento delle opere di mitigazione.
Codici da EAMGEA00GE00000E0101 a EAMGEA00GE00000E0105

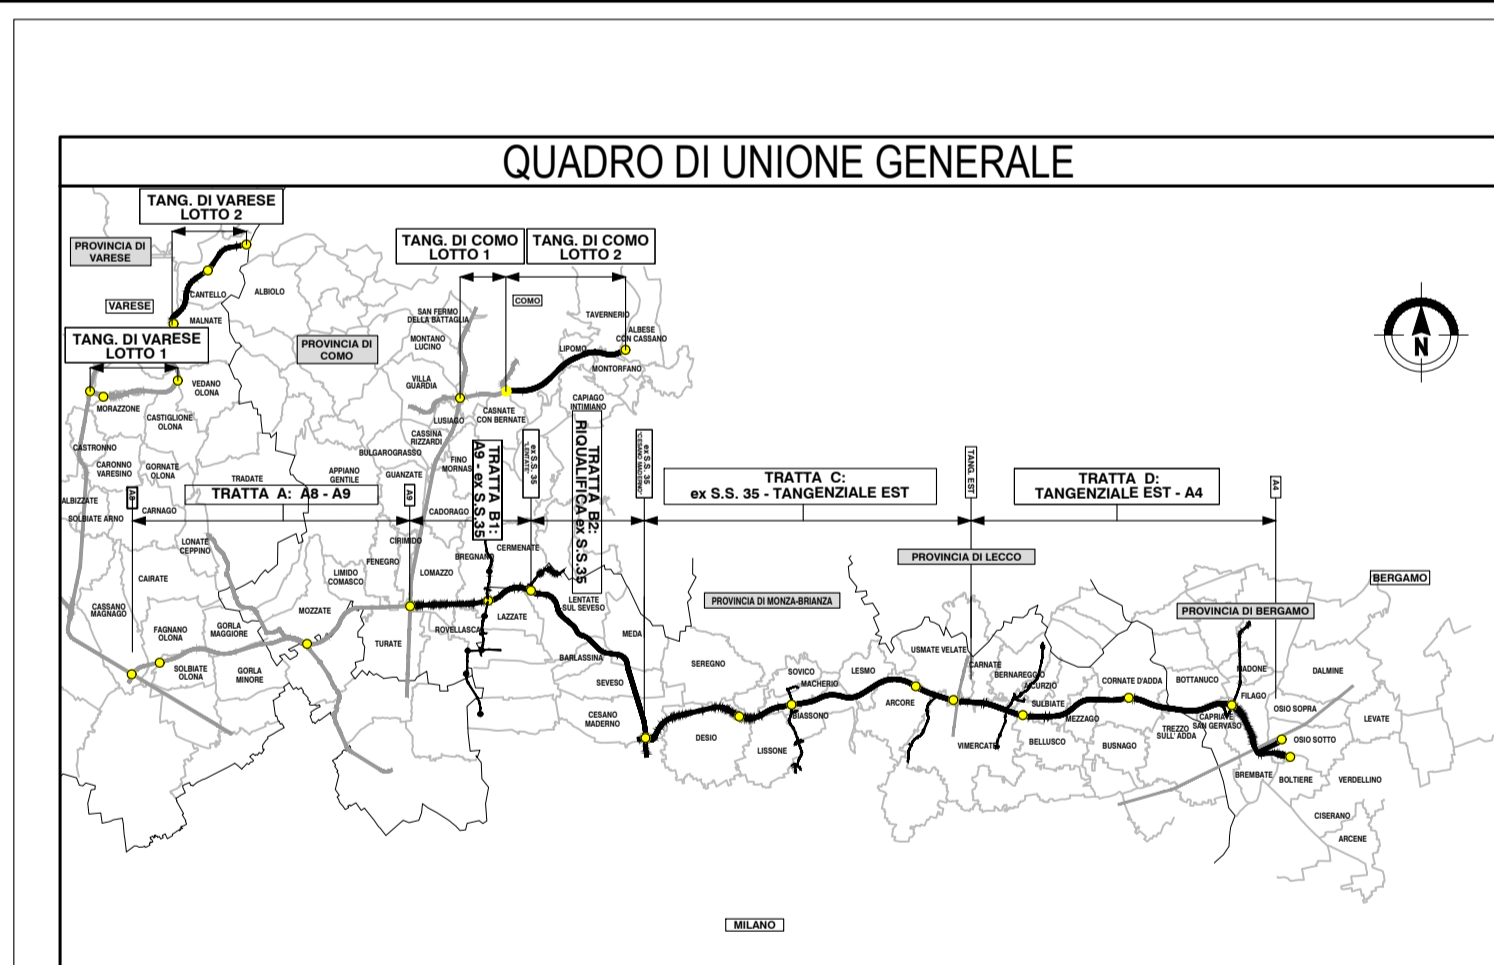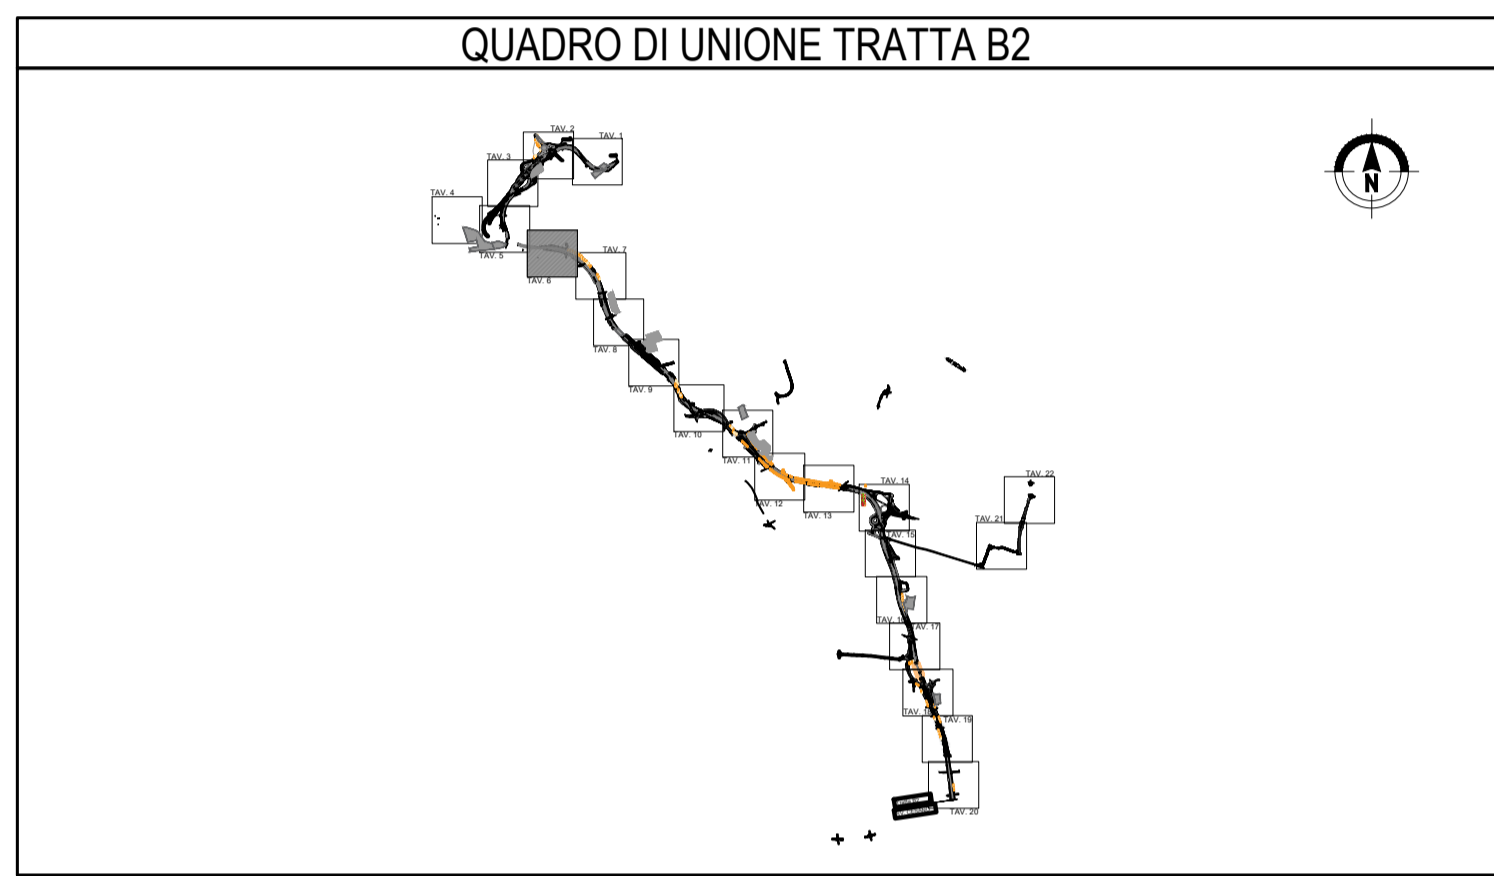

CONCESSIONE AUTOSTRADALE LOMBARDE
Autosstrada Padanese
CONCESSIONE AUTOSTRADALE LOMBARDE

**COLLEGAMENTO AUTOSTRADE
DALMINE-COMO-VARESE-VALICO DEL GAGGIOLO E OPERE AD ESSO CONNESSE**
CODICE C.U.P. F11B000027007

**PROGETTO ESECUTIVO
TRATTA B2**

**AMBIENTE E PAESAGGIO
INTERVENTI DI INSERIMENTO PAESISTICO - AMBIENTALE E RIPRISTINO
PLANIMETRIE DEGLI INTERVENTI DI MITIGAZIONE E COMPENSAZIONE AMBIENTALE - TAV.6**

IDENTIFICAZIONE ELABORATO				CONTRAENTE GENERALE											
AREA PROGETTUALE	AMBITO	TRATTA	CATEGORIA	OPERA	PARTE DI OPERA	TIPO ELABORATO	PROGRESSIVA	REVISIONE ESTERNA	PEDELOMBARDA NUOVA S.c.p.A.						
IT	AM	B2	000	AT00	122	DP	009	A	PEDELOMBARDA NUOVA S.c.p.A.						
DATA: Luglio 2023 SCALA: 1:1.000				DATA				REVISIONE				ELABORAZIONE PROGETTUALE			
CONCEDENTE				CONCESSIONARIO				PROGETTISTA				RESPONSABILE INTEGRAZIONE PRESTAZIONI SPECIALISTICHE			
CONCESSIONE AUTOSTRADALE LOMBARDE				Autosstrada Padanese				PROGER				L. Brenna, M. Lames, M. Santucci			