



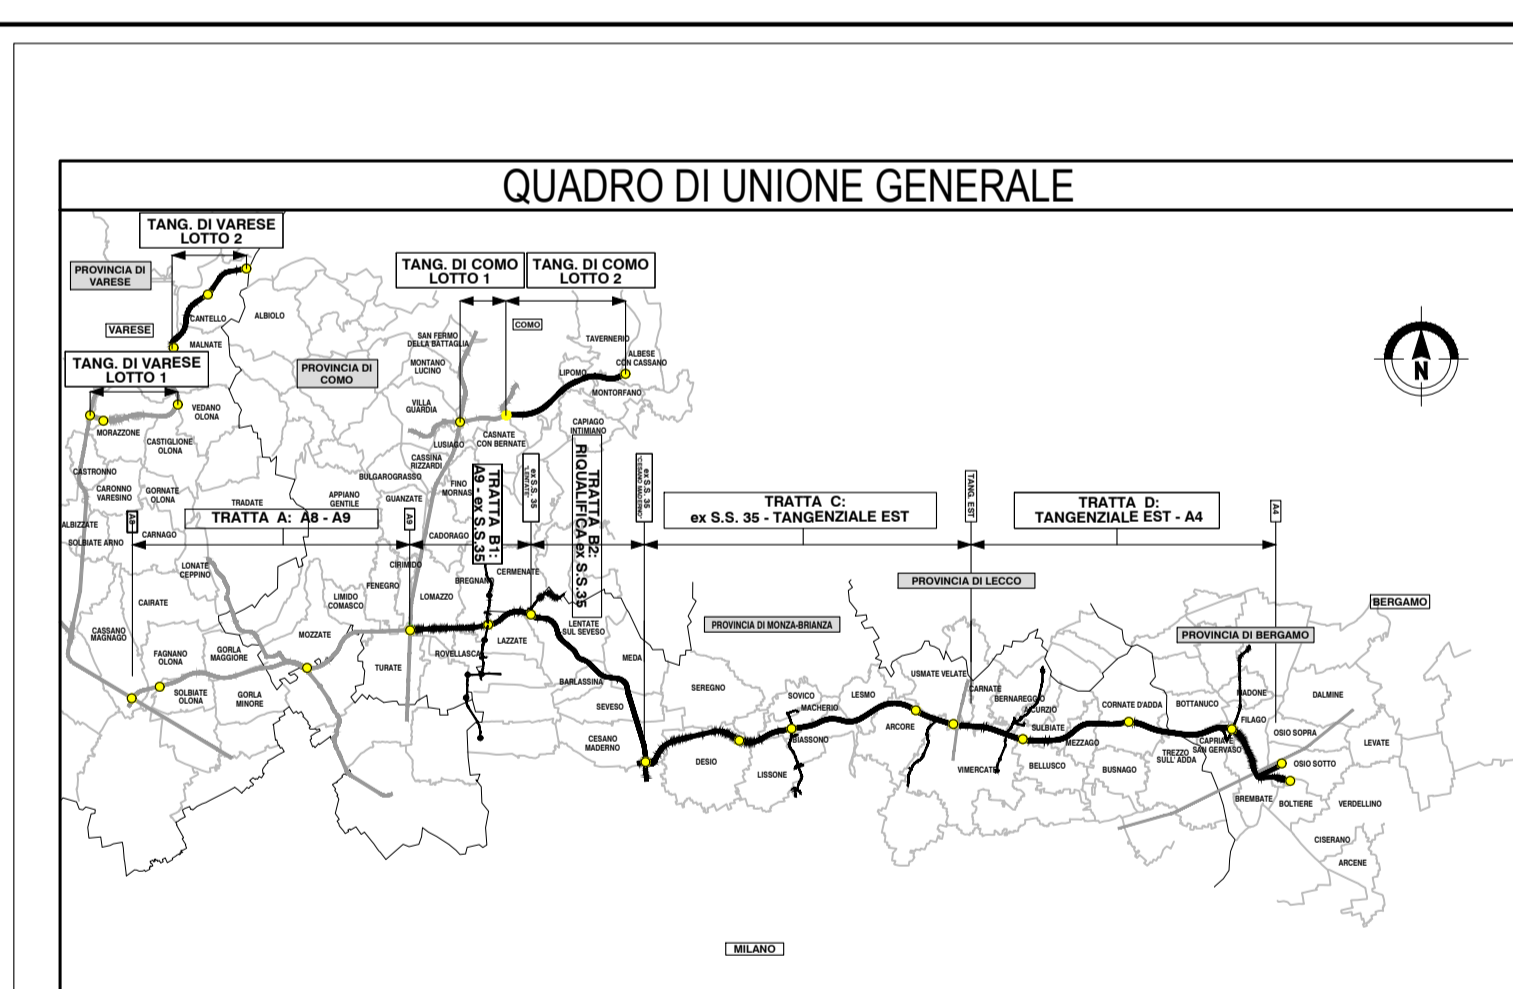


**LEGENDA**  
AREE DI INTERVENTO MITIGAZIONE PAESISTICO / AMBIENTALE

- Mitigazione essenziale
- Prato stabile
- Prato arboreo
- Bosco
- Mitigazione radicale
- Macchia forestale
- FILARE ARBOREO
- Filare singolo/altitudine inferiore di 1 grandezza
- Filare singolo/altitudine superiore di 1 grandezza
- Filare singolo/altitudine superiore di 2 grandezze
- FILARE ARBOREO ARBUSTIVA
- Fascia Arboreo - arbustive alberi 1 grandezza
- Fascia Arboreo - arbustive alberi 2 grandezza
- Fascia Arboreo - arbustive alberi 3 grandezza
- FASCE ARBUSTIVA
- Fascia di arbusti misti
- Arbusti ornamentali
- Fascia arbusti h=3m
- Fascia arbusti h=3 m
- AREE INTERVENTO DI RIPRISTINO AMBIENTALE
- Ripristino ambientale arboreo
- Ripristino vegetazione arboreo opere arbusti arborei

Per la legenda delle essenze arboree e arbustive si rimanda agli elaborati dei topologi di intervento delle opere di mitigazione. Codici da EAMGEA00000000101 a EAMGEA00000000105

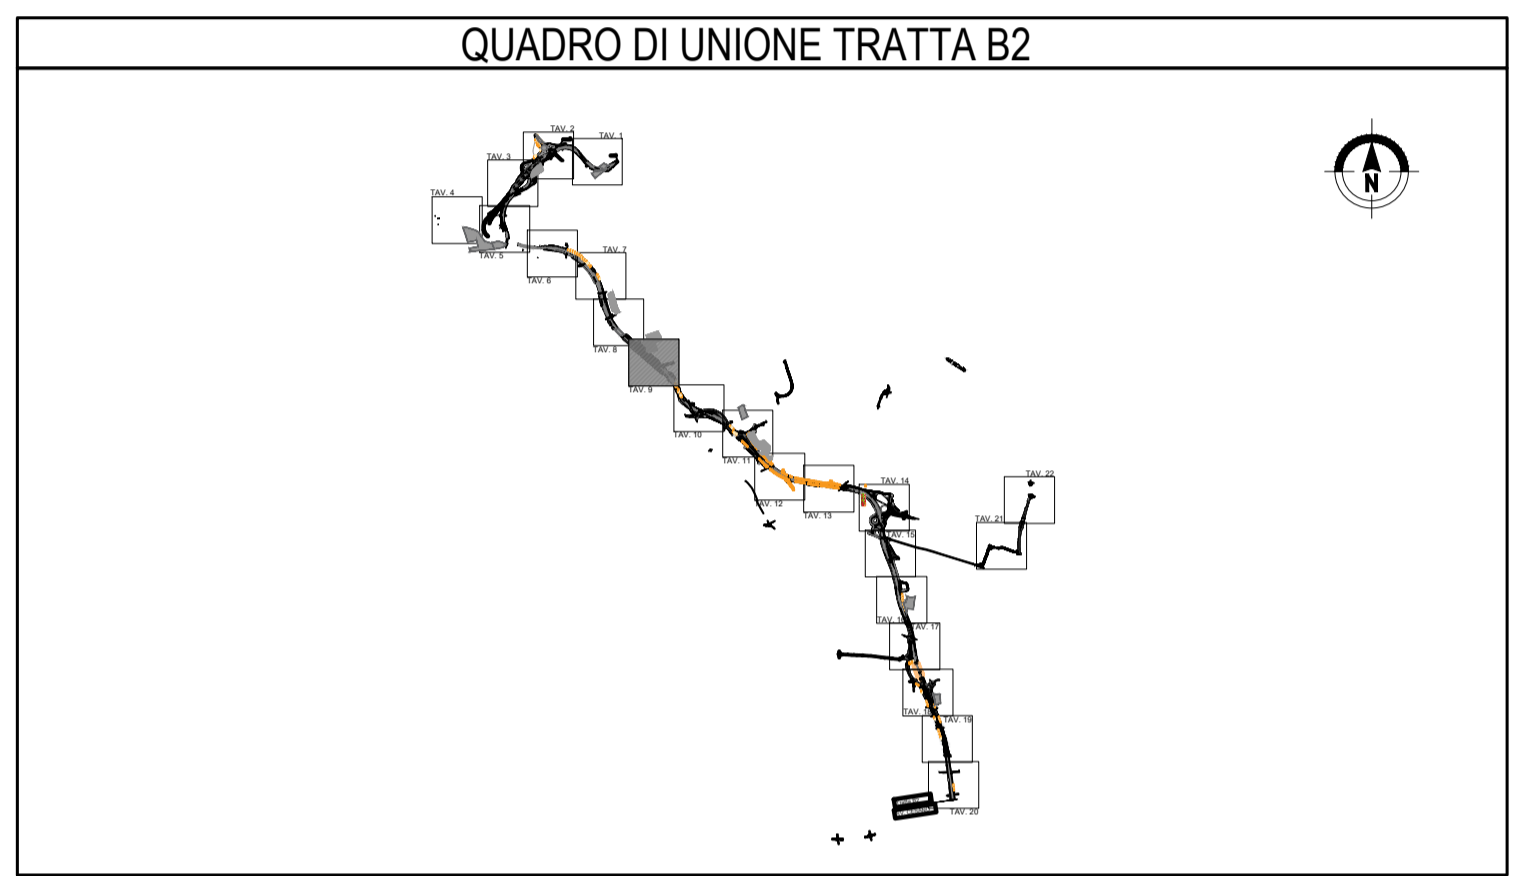

**COLLEGAMENTO AUTOSTRADALE  
DALMINE-COMO-VARESE-VALICO DEL GAGGIOLO E OPERE AD ESSO CONNESSE**

CODICE C.U.P. F118R00027007

**PROGETTO ESECUTIVO  
TRATTA B2**

**AMBIENTE E PAESAGGIO  
INTERVENTI DI INSERIMENTO PAESISTICO - AMBIENTALE E RIPRISTINO  
PLANIMETRIE DEGLI INTERVENTI DI MITIGAZIONE E COMPENSAZIONE AMBIENTALE - TAV.9**

FASE PROGETTUALE		CONTRAENTE GENERALE										
AMBITO	TRATTA	<b>PEDELOMBARDA NUOVA S.c.p.A.</b>										
CATEGORIA	OPERA											
PARTE DI OPERA	TIPO ELABORATO	<table border="1"> <thead> <tr> <th>DATA</th> <th>REVISIONE</th> <th>ELABORAZIONE PROGETTUALE</th> </tr> </thead> <tbody> <tr> <td>Aprile 2023</td> <td>Bozza</td> <td>A01</td> </tr> <tr> <td>Luglio 2023</td> <td>Emissione per confronti</td> <td>A02</td> </tr> </tbody> </table>		DATA	REVISIONE	ELABORAZIONE PROGETTUALE	Aprile 2023	Bozza	A01	Luglio 2023	Emissione per confronti	A02
DATA	REVISIONE	ELABORAZIONE PROGETTUALE										
Aprile 2023	Bozza	A01										
Luglio 2023	Emissione per confronti	A02										
PROGRESSIVA	REVISIONE ESTERNA	<table border="1"> <thead> <tr> <th>PROGETTISTI</th> <th>RESPONSABILE</th> </tr> </thead> <tbody> <tr> <td>PROGER</td> <td>INTEGRAZIONE</td> </tr> <tr> <td></td> <td>PRESTAZIONI</td> </tr> <tr> <td></td> <td>SPECIALISTICHE</td> </tr> </tbody> </table>		PROGETTISTI	RESPONSABILE	PROGER	INTEGRAZIONE		PRESTAZIONI		SPECIALISTICHE	
PROGETTISTI	RESPONSABILE											
PROGER	INTEGRAZIONE											
	PRESTAZIONI											
	SPECIALISTICHE											
DATA	Luglio 2023	<table border="1"> <thead> <tr> <th>CONCEDENTE</th> <th>CONCESSIONARIO</th> <th>PROGETTISTA</th> </tr> </thead> <tbody> <tr> <td>CONCESSIONE AUTOSTRADALI LOMBARDE</td> <td>Autostrada Padane Lombarde</td> <td>PROGER, ROCK, ...</td> </tr> </tbody> </table>		CONCEDENTE	CONCESSIONARIO	PROGETTISTA	CONCESSIONE AUTOSTRADALI LOMBARDE	Autostrada Padane Lombarde	PROGER, ROCK, ...			
CONCEDENTE	CONCESSIONARIO	PROGETTISTA										
CONCESSIONE AUTOSTRADALI LOMBARDE	Autostrada Padane Lombarde	PROGER, ROCK, ...										
SCALA	1:1.000											