




**LEGENDA**

- AREE DI INTERVENTO MITIGAZIONE PAESISTICO / AMBIENTALE**
- Mitigazione essenziale
  - Prato stabile
  - Prato arboreo
  - Bosco
  - Mitigazione radicale
  - Macchia forestale
  - FILARE ARBORICO
  - Filare singolo/alternato attorno al il grandista
  - Filare singolo/alternato attorno al il grandista
  - Filare singolo/alternato attorno al il grandista
  - FILARE ARBORICO ARBUSTIVA
  - Fascia Arboreo - arbustivo alto il grandista
  - Fascia Arboreo - arbustivo medio il grandista
  - Fascia Arboreo - arbustivo basso il grandista
  - FASCE ARBUSTIVA
  - Fascia di arbusti misti
  - Arbusti ornamentali
  - Fascia arbusti h=3m
  - Fascia arbusti h=2m
- AREE INTERVENTO DI RIPRISTINO AMBIENTALE**
- Ripristino ambientale arboreo
  - Ripristino vegetazione arbustiva opere strutturali arboree
- Per la legenda delle essenze arboree e arbustive si rimanda agli elaborati dei topologi di intervento delle opere di mitigazione, Codici da EAMGEA00GE00000E001 a EAMGEA00GE00000E015

**QUADRO DI UNIONE TRATTA B2**



**QUADRO DI UNIONE GENERALE**

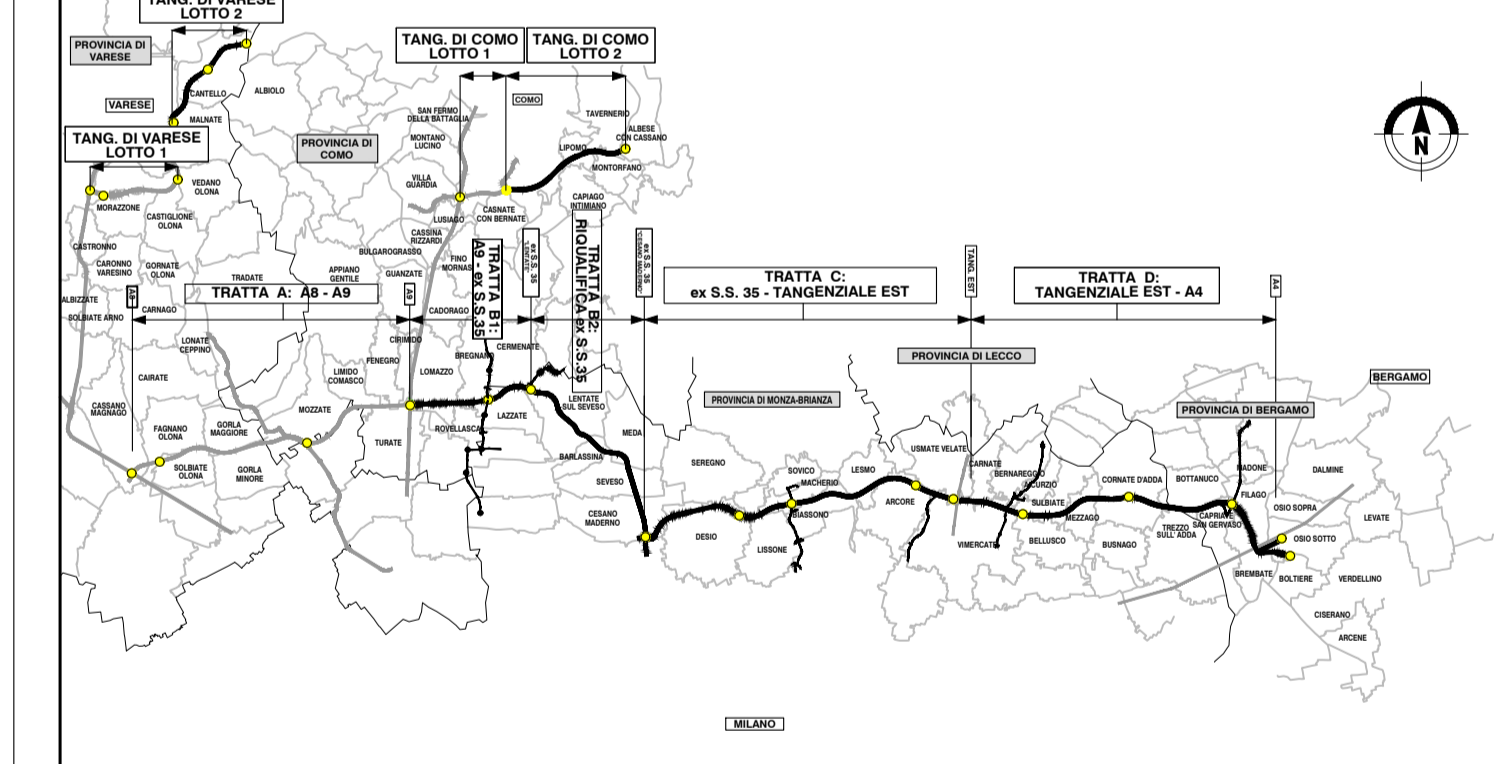

**COLLEGAMENTO AUTOSTRADALE**

**DALMINE-COMO-VARESE-VALICO DEL GAGGIOLO E OPERE AD ESSO CONNESSE**

CODICE C.U.P. F11B000020007

**PROGETTO ESECUTIVO**

**TRATTA B2**

**AMBIENTE E PAESAGGIO**

**INTERVENTI DI INSERIMENTO PAESISTICO - AMBIENTALE E RIPRISTINO**

**PLANIMETRIE DEGLI INTERVENTI DI MITIGAZIONE E COMPENSAZIONE AMBIENTALE - TAV.10**

IDENTIFICAZIONE ELABORATO					CONTRAENTE GENERALE																				
FASE PROGETTUALE	VITE	TRATTA	OPERA	PARTE DI OPERA	<b>PEDELOMBARDA NUOVA S.c.p.A.</b>																				
AM	B2	000	A100	122																					
DATA	Luglio 2023				<table border="1" style="width: 100%; border-collapse: collapse;"> <thead> <tr style="background-color: #e0f0e0;"> <th colspan="3">REVISIONE</th> </tr> </thead> <tbody> <tr> <td style="font-size: small;">DATA</td> <td style="font-size: small;">BOZZA</td> <td style="font-size: small;">A01</td> </tr> <tr> <td>Luglio 2023</td> <td>Emersione per confronti</td> <td>A02</td> </tr> </tbody> </table>			REVISIONE			DATA	BOZZA	A01	Luglio 2023	Emersione per confronti	A02									
REVISIONE																									
DATA	BOZZA	A01																							
Luglio 2023	Emersione per confronti	A02																							
SCALA	1:1.000				<table border="1" style="width: 100%; border-collapse: collapse;"> <thead> <tr style="background-color: #e0f0e0;"> <th colspan="3">ELABORAZIONE PROGETTUALE</th> </tr> </thead> <tbody> <tr> <td style="font-size: small;">PROGETTISTI</td> <td colspan="2" style="font-size: small;">RESPONSABILE</td> </tr> <tr> <td style="font-size: small;">PROGER</td> <td colspan="2" style="font-size: small;">INTEGRAZIONE</td> </tr> <tr> <td style="font-size: small;">L. Brenna</td> <td colspan="2" style="font-size: small;">PRESTAZIONI</td> </tr> <tr> <td style="font-size: small;">M. Lenzi</td> <td colspan="2" style="font-size: small;">SPECIALISTICHE</td> </tr> <tr> <td style="font-size: small;">M. Santucci</td> <td colspan="2"></td> </tr> </tbody> </table>			ELABORAZIONE PROGETTUALE			PROGETTISTI	RESPONSABILE		PROGER	INTEGRAZIONE		L. Brenna	PRESTAZIONI		M. Lenzi	SPECIALISTICHE		M. Santucci		
ELABORAZIONE PROGETTUALE																									
PROGETTISTI	RESPONSABILE																								
PROGER	INTEGRAZIONE																								
L. Brenna	PRESTAZIONI																								
M. Lenzi	SPECIALISTICHE																								
M. Santucci																									
<table border="1" style="width: 100%; border-collapse: collapse;"> <thead> <tr style="background-color: #e0f0e0;"> <th colspan="2">CONCEDENTE</th> <th colspan="2">CONCESSIONARIO</th> <th colspan="2">PROGETTISTA</th> </tr> </thead> <tbody> <tr> <td colspan="2" style="text-align: center;"></td> </tr> </tbody> </table>					CONCEDENTE		CONCESSIONARIO		PROGETTISTA																
CONCEDENTE		CONCESSIONARIO		PROGETTISTA																					