
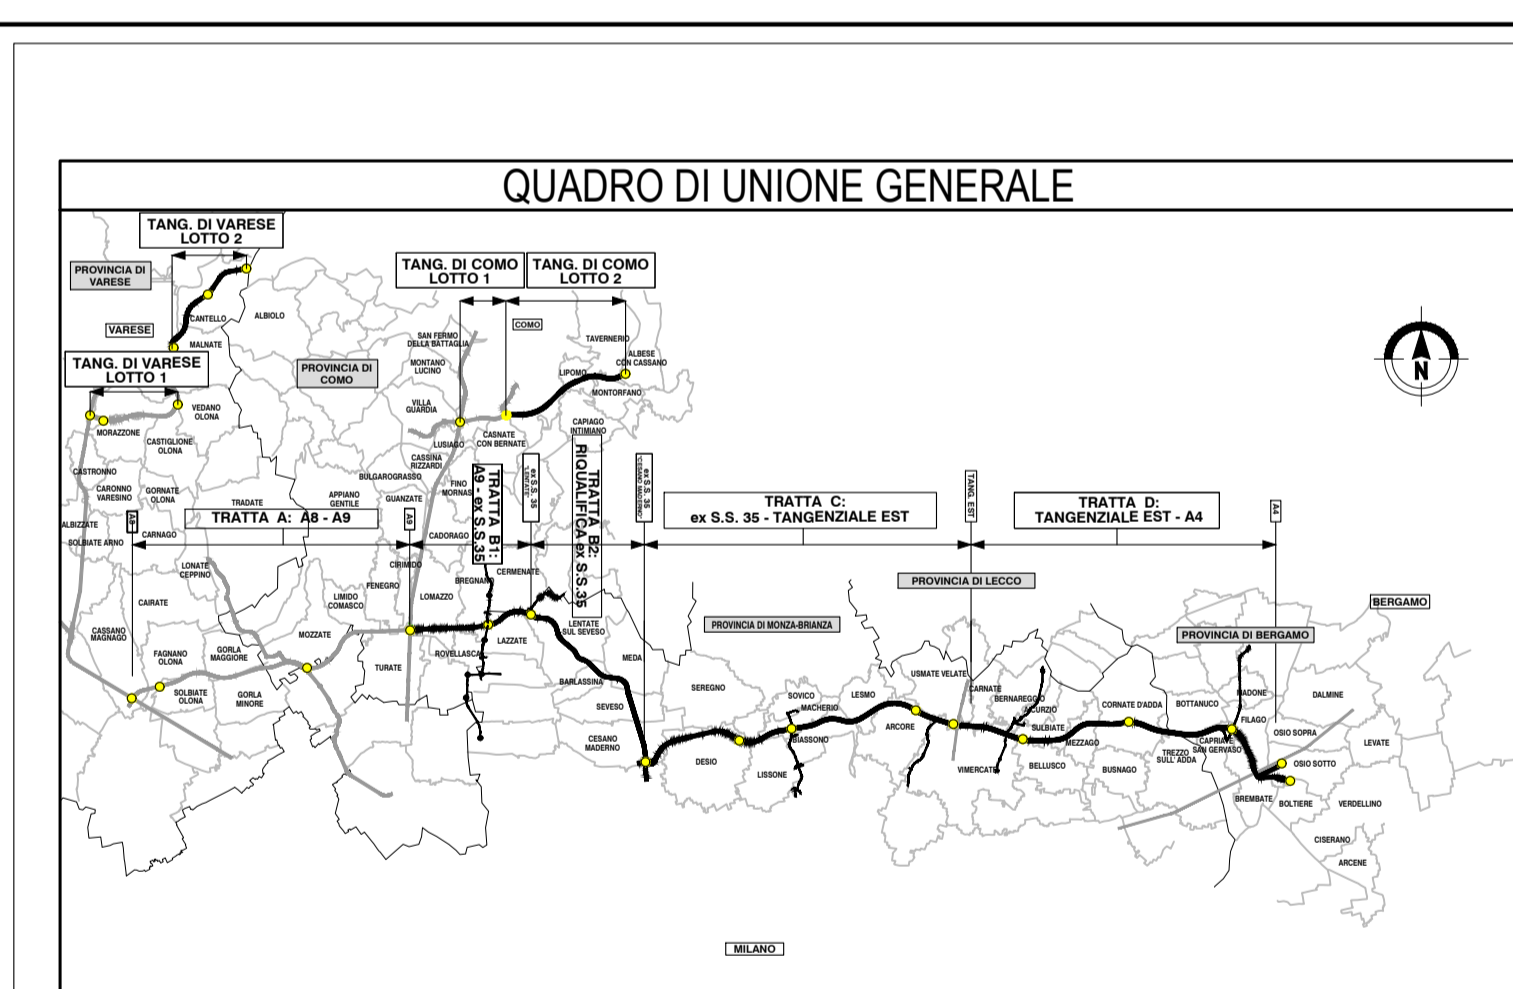


LEGENDA
AREE DI INTERVENTO MITIGAZIONE PAESISTICO / AMBIENTALE

- Mitigazione essenziale
- Prato stabile
- Prato arboreo
- Bosco
- Mitigazione ordinaria
- Macchia forestale
- FILARE ARBOREO
- Filare sviluppo arboreo di I grandezza
- Filare sviluppo arboreo di II grandezza
- Filare sviluppo arboreo di III grandezza
- FASCE ARBOREO ARBUSTIVA
- Fascia Arboreo - arbustive alberi I grandezza
- Fascia Arboreo - arbustive alberi II grandezza
- Fascia Arboreo - arbustive alberi III grandezza
- FASCE ARBUSTIVA
- Fascia di arbusti misti
- Arbusti ornamentali
- Fascia arbusti h=3m
- Fascia arbusti h=3 m

AREE INTERVENTO DI RIPRISTINO AMBIENTALE
Ripristino arboreo/arbustivo
Ripristino vegetazione arbustiva opere arbusti arbustivi

Per la legenda delle essenze arboree e arbustive si rimanda agli elaborati dei topologi di intervento delle opere di mitigazione.
Codici da EAMGEA00E00000E001 a EAMGEA00E00000E015

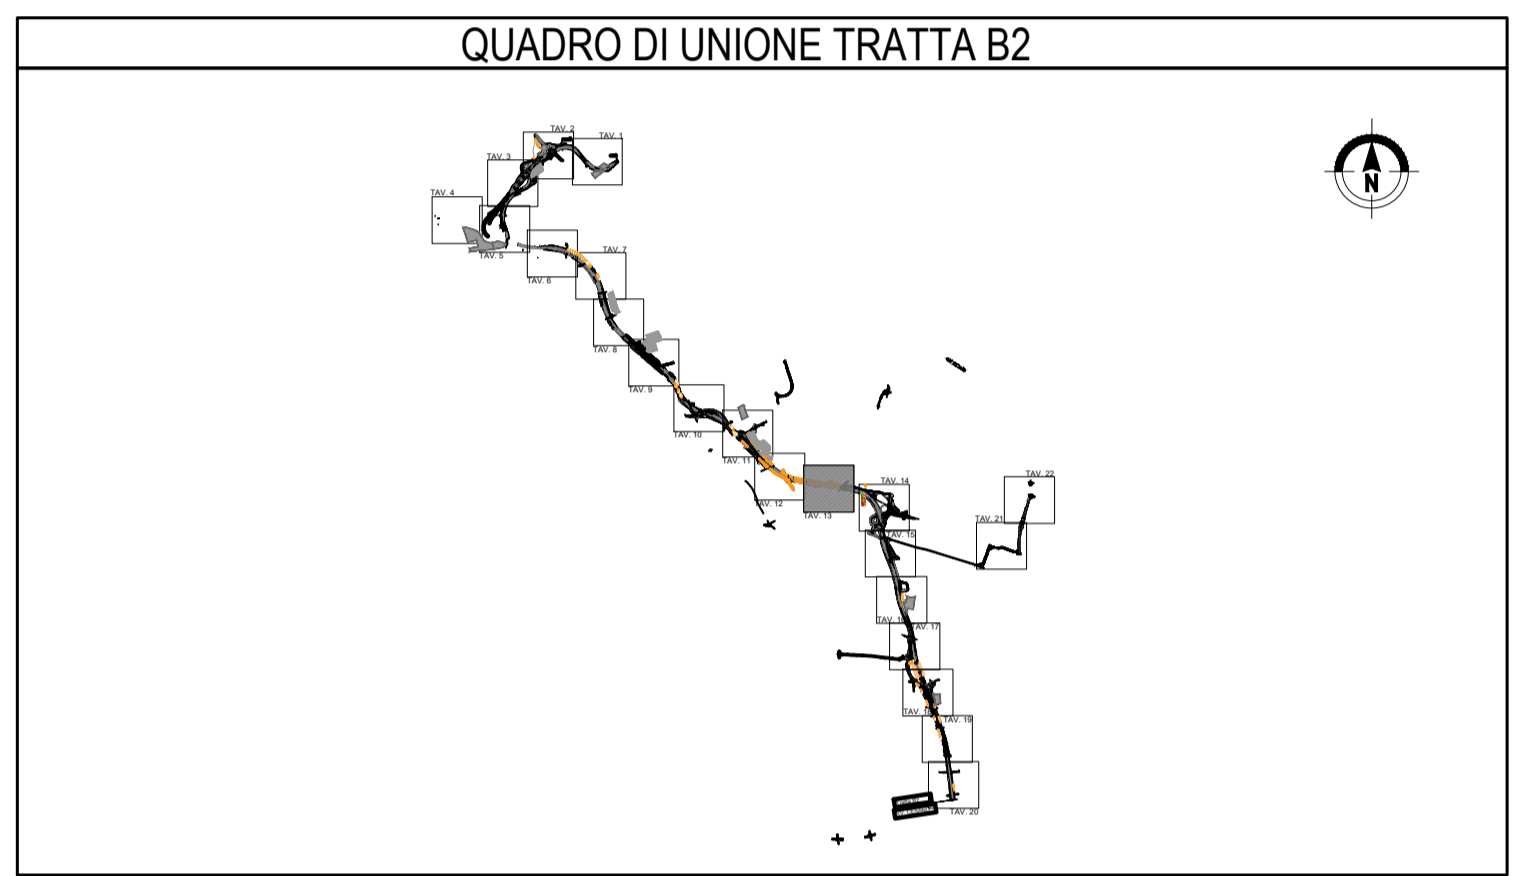

COLLEGAMENTO AUTOSTRADALE
DALMINE-COMO-VARESE-VALICO DEL GAGGIOLO E OPERE AD ESSO CONNESSE
CODICE C.U.P. F11800027007

PROGETTO ESECUTIVO
TRATTA B2

AMBIENTE E PAESAGGIO
INTERVENTI DI INSERIMENTO PAESISTICO - AMBIENTALE E RIPRISTINO
PLANIMETRIE DEGLI INTERVENTI DI MITIGAZIONE E COMPENSAZIONE AMBIENTALE - TAV.13

IDENTIFICAZIONE ELABORATO		CONTRAENTE GENERALE	
AREA PROGETTUALE	TRATTA	PEDELOMBarda NUOVA S.c.p.A.	
AMBITO	CATEGORIA	DATA	REVISIONE
OPERA	PARTE DI OPERA	Aprile 2023	Bozza A01
TIPO ELABORATO	PROGRESSIVA	Luglio 2023	Emersione per contenuti A02
REVISIONE ESTERNA			
DATA	Luglio 2023	ELABORAZIONE PROGETTUALE	
SCALA	1:1.000	PROGETTISTI	RESPONSABILE INTEGRAZIONE PRESTAZIONI SPECIALISTICHE
CONCEDENTE	CONCESSIONARIO	PROGER	
CONCESSIONE AUTOSTRADALI LOMBARDE	Autosstrada Padanorientale Lombardia	PROGER	