



LEGENDA



AREE DI INTERVENTO MITIGAZIONE PAESISTICO / AMBIENTALE

- Mitigazione essenziale
- Più verde
- Più arboreo
- Bosco
- Mitigazione radicale
- Macchia forestale
- FILARE ARBOREO
- Filare sviluppo attorno al 1° gradozza
- Filare sviluppo attorno al 2° gradozza
- Filare sviluppo attorno al 3° gradozza
- FASCIA ARBOREA ARBUSTIVA
- Fascia Arboreo - arbusti alti 1° gradozza
- Fascia Arboreo - arbusti alti 2° gradozza
- Fascia Arboreo - arbusti alti 3° gradozza
- FASCIA ARBUSTIVA
- Fascia di arbusti misti
- Arbusti ornamentali
- Fascia arbusti 1-3m
- Fascia arbusti 1-3 m

AREE INTERVENTO DI RIPRISTINO AMBIENTALE

- Ripristino ambientale verde
- Ripristino vegetazione arborea opere arbusti arborei

Per la legenda delle essenze arboree e arbustive si rimanda agli elaborati dei topologi di intervento delle opere di mitigazione. Codici da EAMGEA00000000101 a EAMGEA00000000105

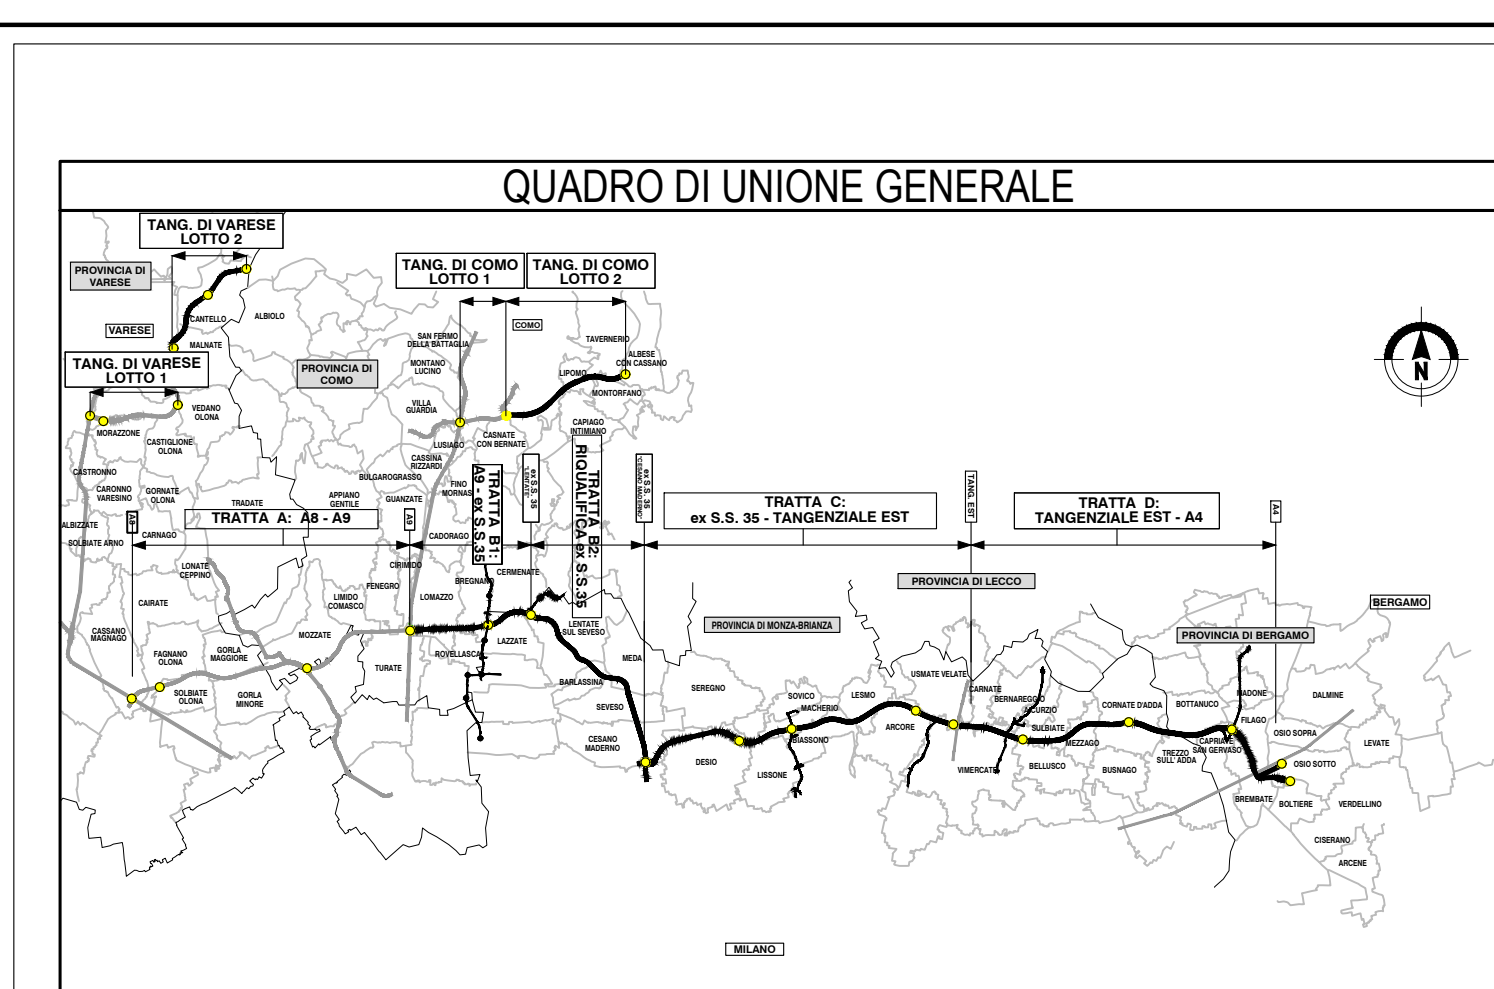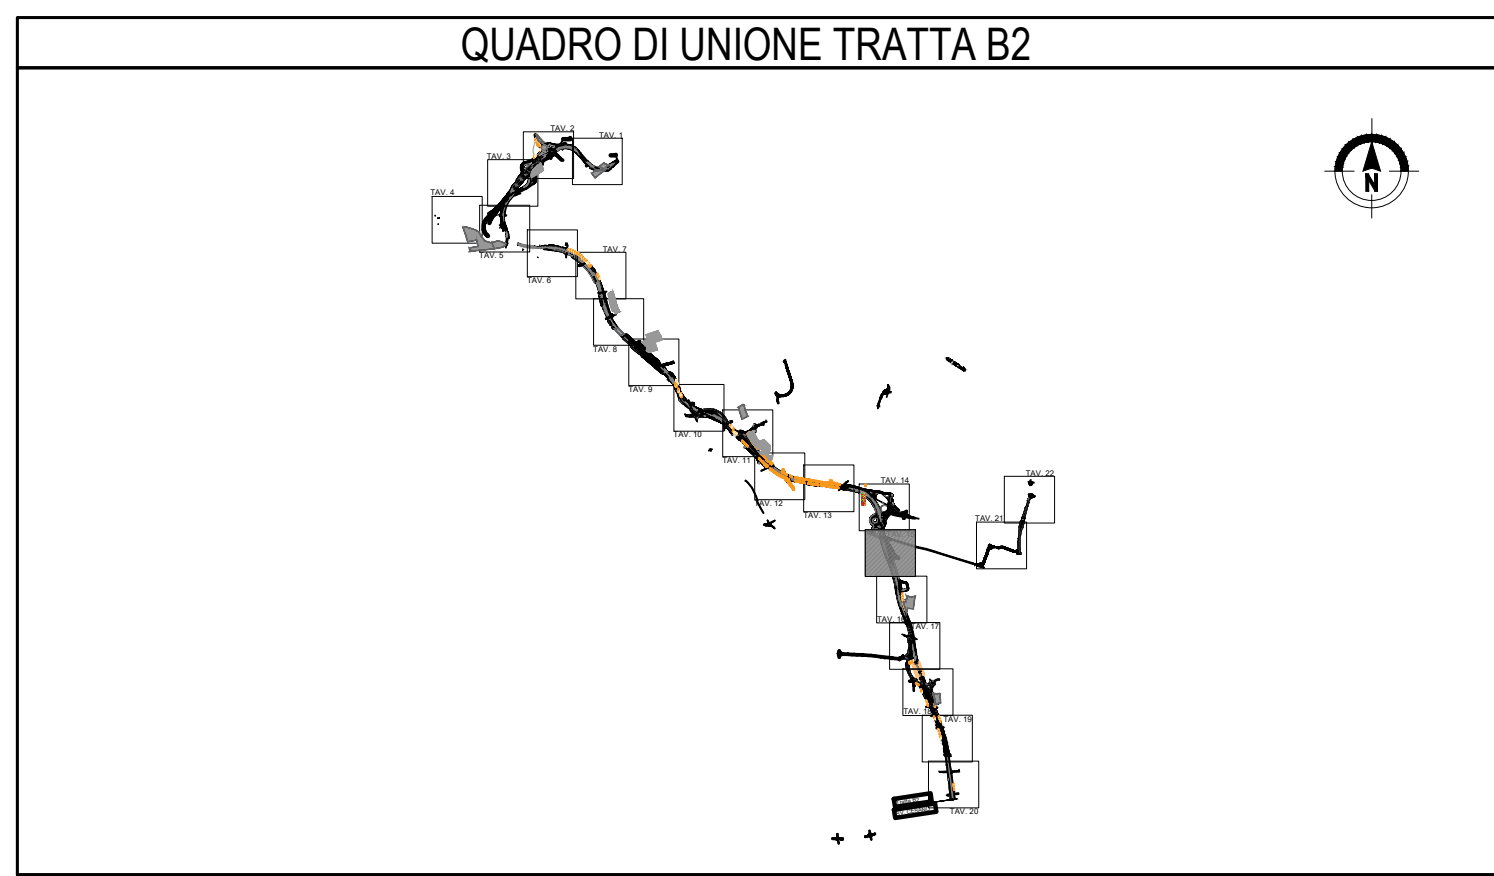

CONCESSIONE AUTOSTRADALE LOMBARDE
COLLEGAMENTO AUTOSTRADE DALMINE-COMO-VARESE-VALICO DEL GAGGIOLO E OPERE AD ESSO CONNESSE
CODICE C.U.P. F11800027007
PROGETTO ESECUTIVO TRATTA B2
 AMBIENTE E PAESAGGIO
 INTERVENTI DI INSERIMENTO PAESISTICO - AMBIENTALE E RIPRISTINO
 PLANIMETRIE DEGLI INTERVENTI DI MITIGAZIONE E COMPENSAZIONE AMBIENTALE - TAV.15

IDENTIFICAZIONE ELABORATO				CONTRAENTE GENERALE		
FASE PROGETTUALE	AMBITO	TRATTA	CATEGORIA	PEDELOMBARDA NUOVA S.c.p.A.		
OPERA	PARTI DI OPERA	TIPO ELABORATO	PROGRESSIVA	DATA	REVISIONE	ELABORAZIONE PROGETTUALE
018	122	DP	018	Aprile 2023	Bozza	A01
				Luglio 2023	Emissione per confronti	A02
DATA	Luglio 2023					PROGETTISTI
SCALA	1:1.000					RESPONSABILE INTEGRAZIONE PRESTAZIONI SPECIALISTICHE
CONCEDENTE	CONCESSIONARIO	PROGETTISTA				
CONCESSIONE AUTOSTRADALE LOMBARDE	Autosstrada Pedemontana Lombardia	PROGER				