



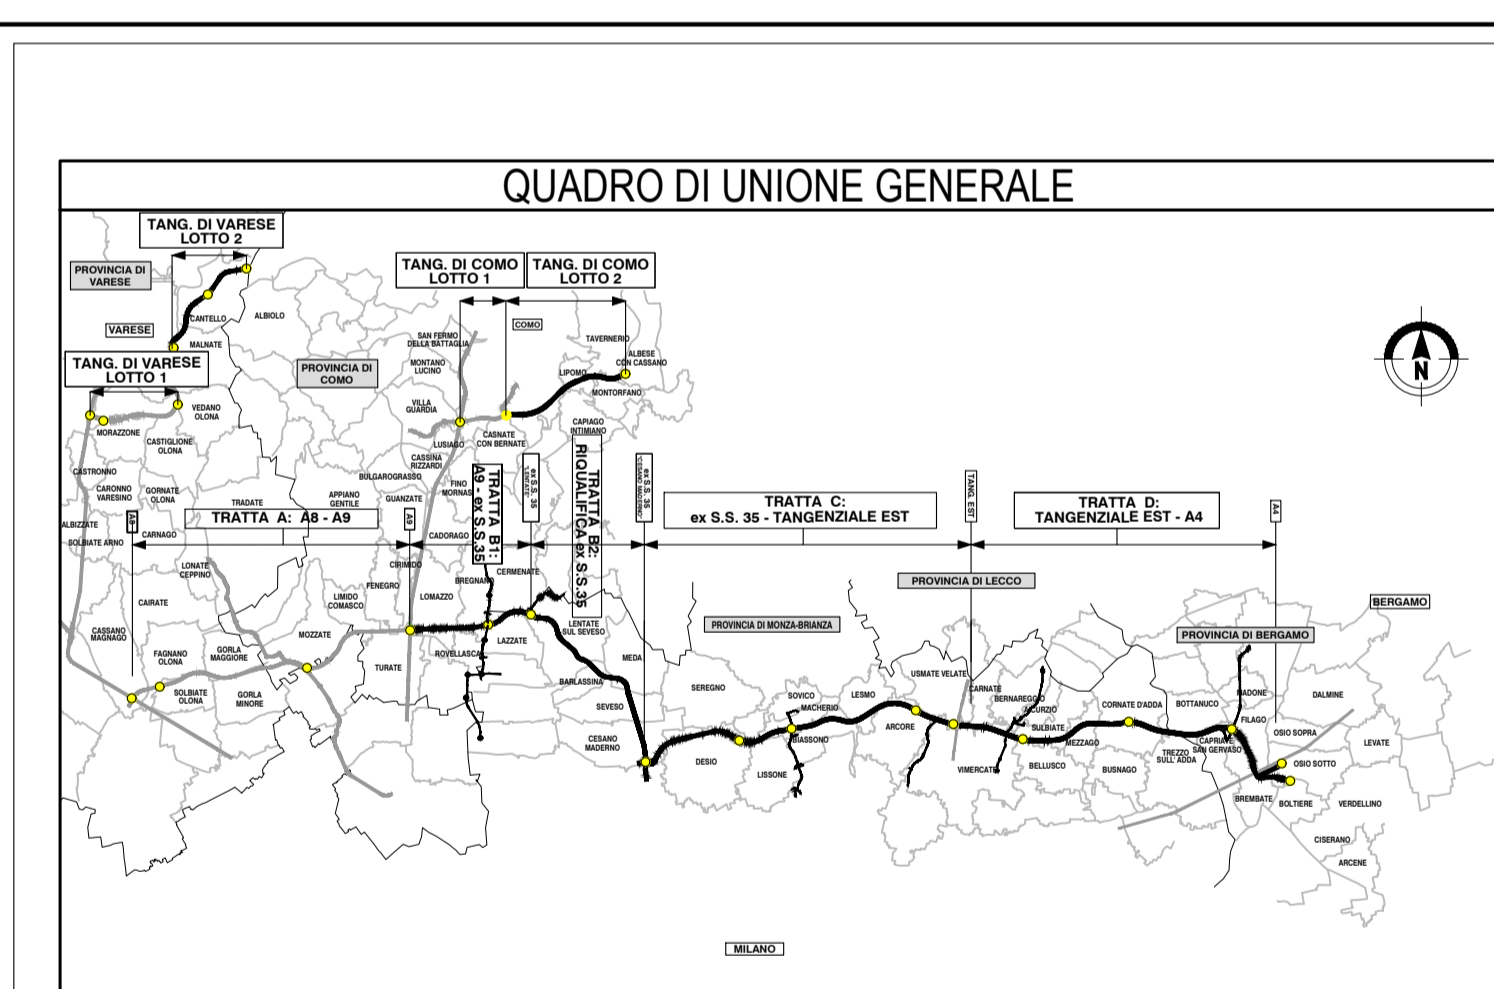

**LEGENDA**  
AREE DI INTERVENTO MITIGAZIONE PAESISTICO / AMBIENTALE

- Mitigazione esistente
- Prato verde
- Prato arboreo
- Bosco
- Mitigazione rostrata
- Macchia forestale
- FILARE ARBOREO
  - Filare sviluppo arboreo di I grandezza
  - Filare sviluppo arboreo di II grandezza
  - Filare sviluppo arboreo di III grandezza
- FASCE ARBOREO ARBUSTIVA
  - Fascia Arboreo - arbustive alberi I grandezza
  - Fascia Arboreo - arbustive alberi II grandezza
  - Fascia Arboreo - arbustive alberi III grandezza
- FASCE ARBUSTIVA
  - Fascia di arbusti neri
  - Arbusti ornamentali
  - Fascia arbusti h=2m
  - Fascia arbusti h=3 m
- AREE INTERVENTO DI RIPRISTINO AMBIENTALE
  - Macchia arboreale urbana
  - Ripristino vegetazione arbustiva opere strutturali arbustive

Per la legenda delle essenze arboree e arbustive si rimanda agli elaborati dei topologi di intervento delle opere di mitigazione. Codici da EAMGEA00000000101 a EAMGEA000000001015

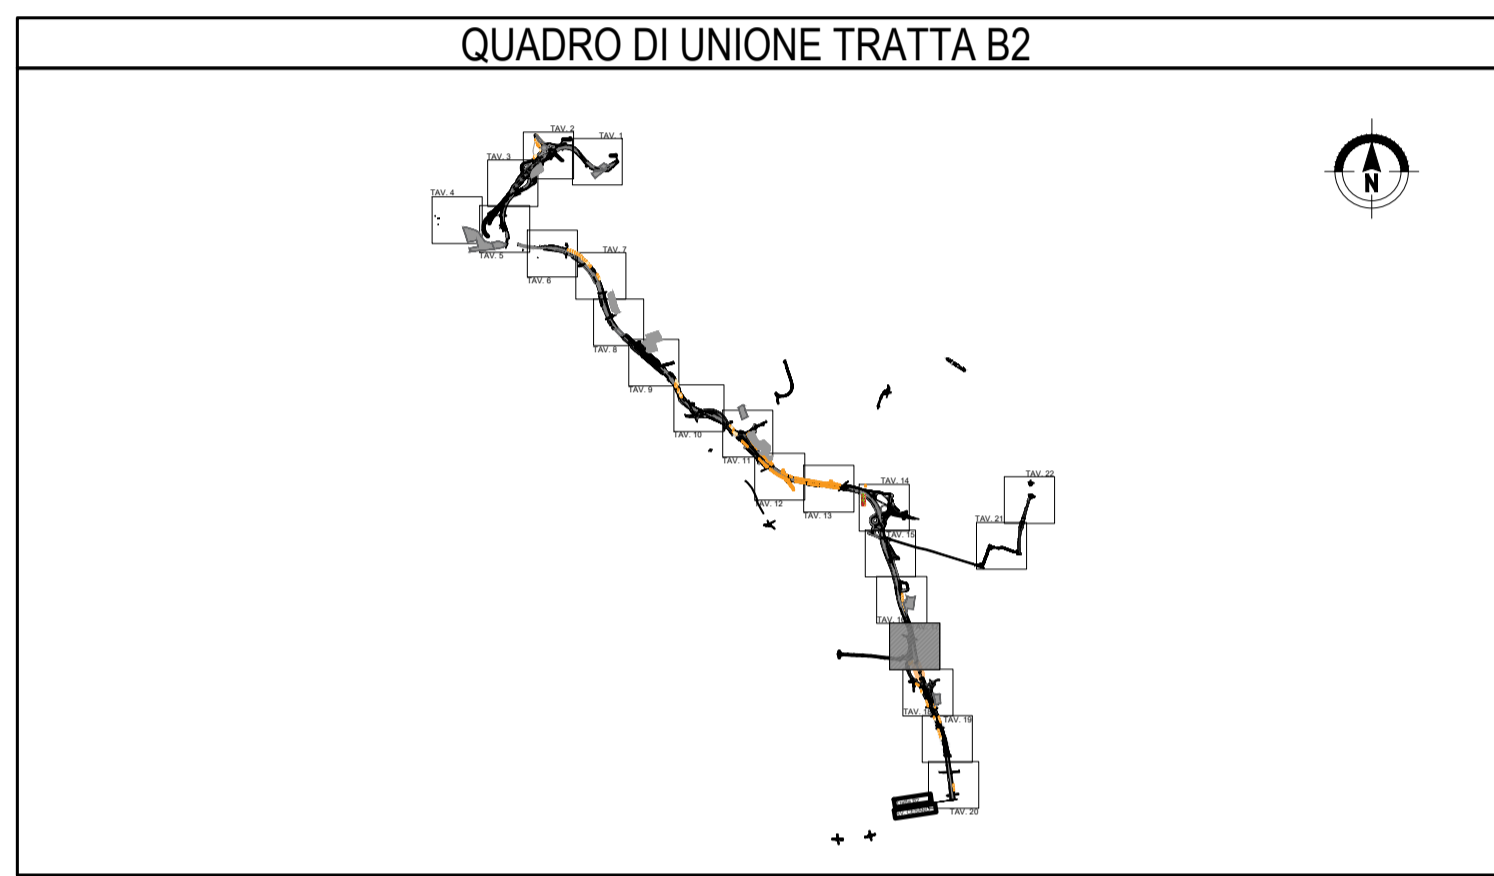

**COLLEGAMENTO AUTOSTRADALE**  
**DALMINE-COMO-VARESE-VALICO DEL GAGGIOLO E OPERE AD ESSO CONNESSE**  
CODICE C.U.P. F11B00020007

**PROGETTO ESECUTIVO**  
**TRATTA B2**

**AMBIENTE E PAESAGGIO**  
**INTERVENTI DI INSERIMENTO PAESISTICO - AMBIENTALE E RIPRISTINO**  
**PLANIMETRIE DEGLI INTERVENTI DI MITIGAZIONE E COMPENSAZIONE AMBIENTALE - TAV.17**

<b>IDENTIFICAZIONE ELABORATO</b>		<b>CONTRAENTE GENERALE</b>	
FASE PROGETTUALE AMBITO TRATTA CATEGORIA OPERA PARTE DI OPERA TIPO ELABORATO PROGRESSIVA VERSIONE ESTERNA	VARESE B2 000 A10 122 DP 020 A	<b>PEDELOMBARDA NUOVA S.p.A.</b> DATA Aprile 2023 Luglio 2023 Emersione per contenuti	
<b>REVISIONE</b> Bozza A01 A02		<b>ELABORAZIONE PROGETTUALE</b> PROGETTISTI RESPONSABILE INTEGRAZIONE PRESTAZIONI SPECIALISTICHE PROGER	
<b>CONCEDENTE</b> CONCESSIONE AUTOSTRADALI LOMBARDE		<b>CONCESSIONARIO</b> Autostrada Padanese Lombardia	
<b>CONCETTUALE</b> DATA Luglio 2023 SCALA 1:1.000		<b>PROGETTISTA</b> PROGER P. Rossi L. Brenna M. Lami M. Santucci	