



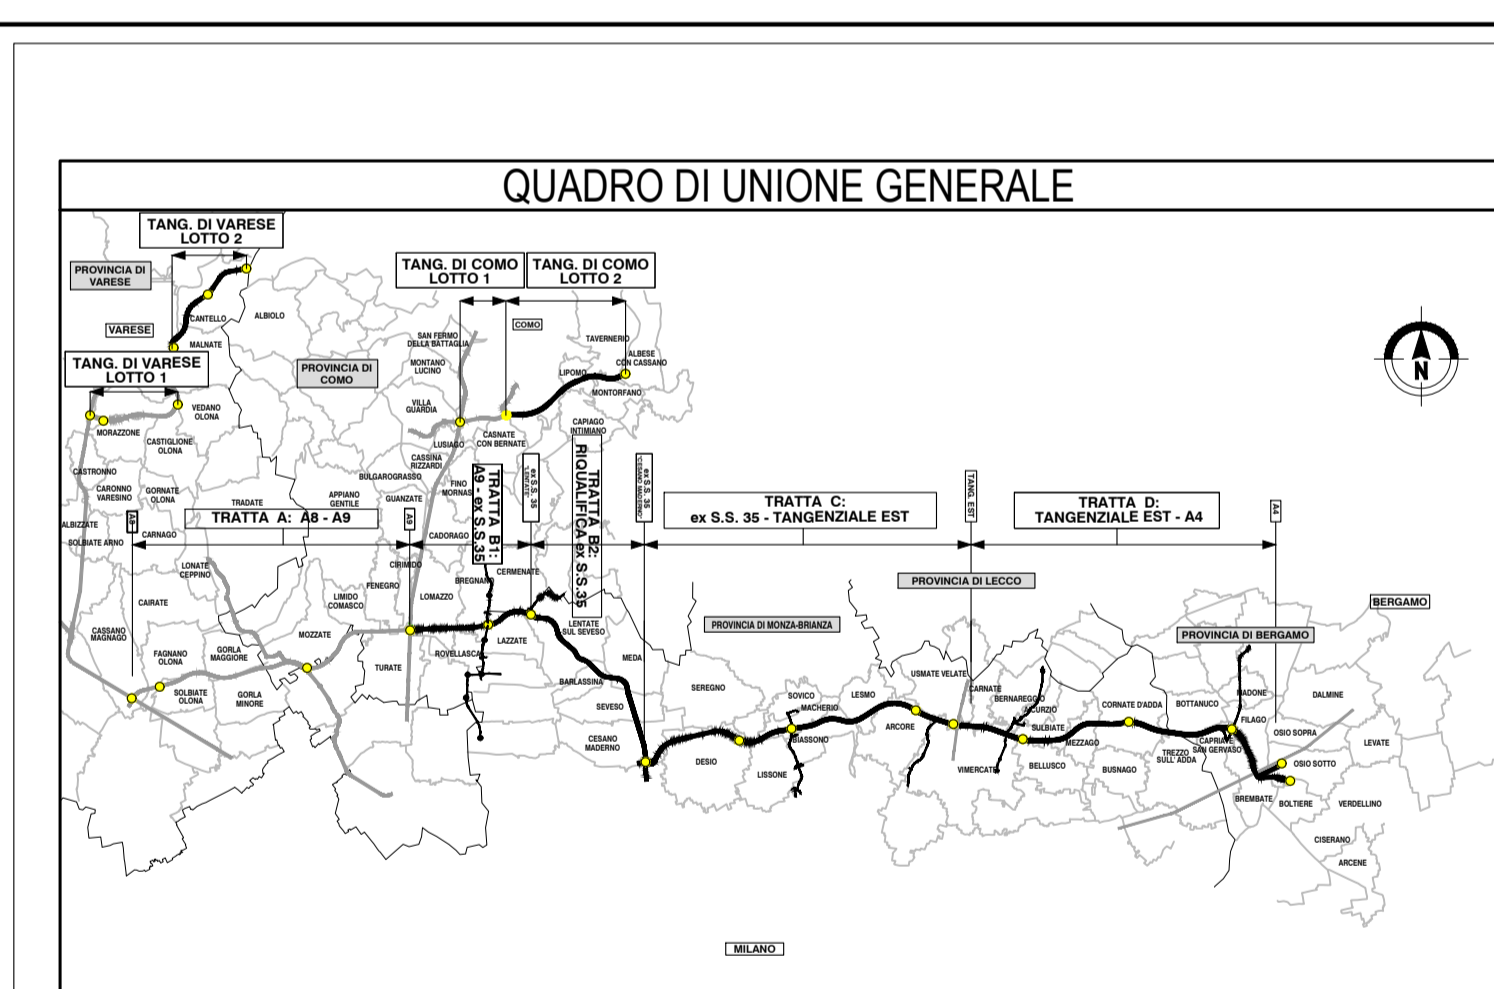

LEGENDA
AREE DI INTERVENTO MITIGAZIONE PAESISTICO / AMBIENTALE

- Mitigazione essenziale
- Più verde
- Più arboreo
- Bosco
- Mitigazione radicale
- Macchia forestale
- FILARE ARBOREO
- Filare sviluppo arboreo di I grandezza
- Filare sviluppo arboreo di II grandezza
- Filare sviluppo arboreo di III grandezza
- FASCE ARBOREE ARBUSTIVA
- Fascia Arborea - arbusti alti I grandezza
- Fascia Arborea - arbusti alti II grandezza
- Fascia Arborea - arbusti alti III grandezza
- FASCE ARBUSTIVA
- Fascia di arbusti nani
- Arbusti ornamentali
- Fascia arbusti h=3m
- Fascia arbusti h=3 m
- AREE INTERVENTO DI RIPRISTINO AMBIENTALE
- Ripristino ambientale arboreo
- Ripristino vegetazione arborea opere arbusti arborei

Per la legenda delle essenze arboree e arbustive si rimanda agli elaborati dei topologi di intervento delle opere di mitigazione. Codici da EAMGEA00GE0000000101 a EAMGEA00GE0000000105

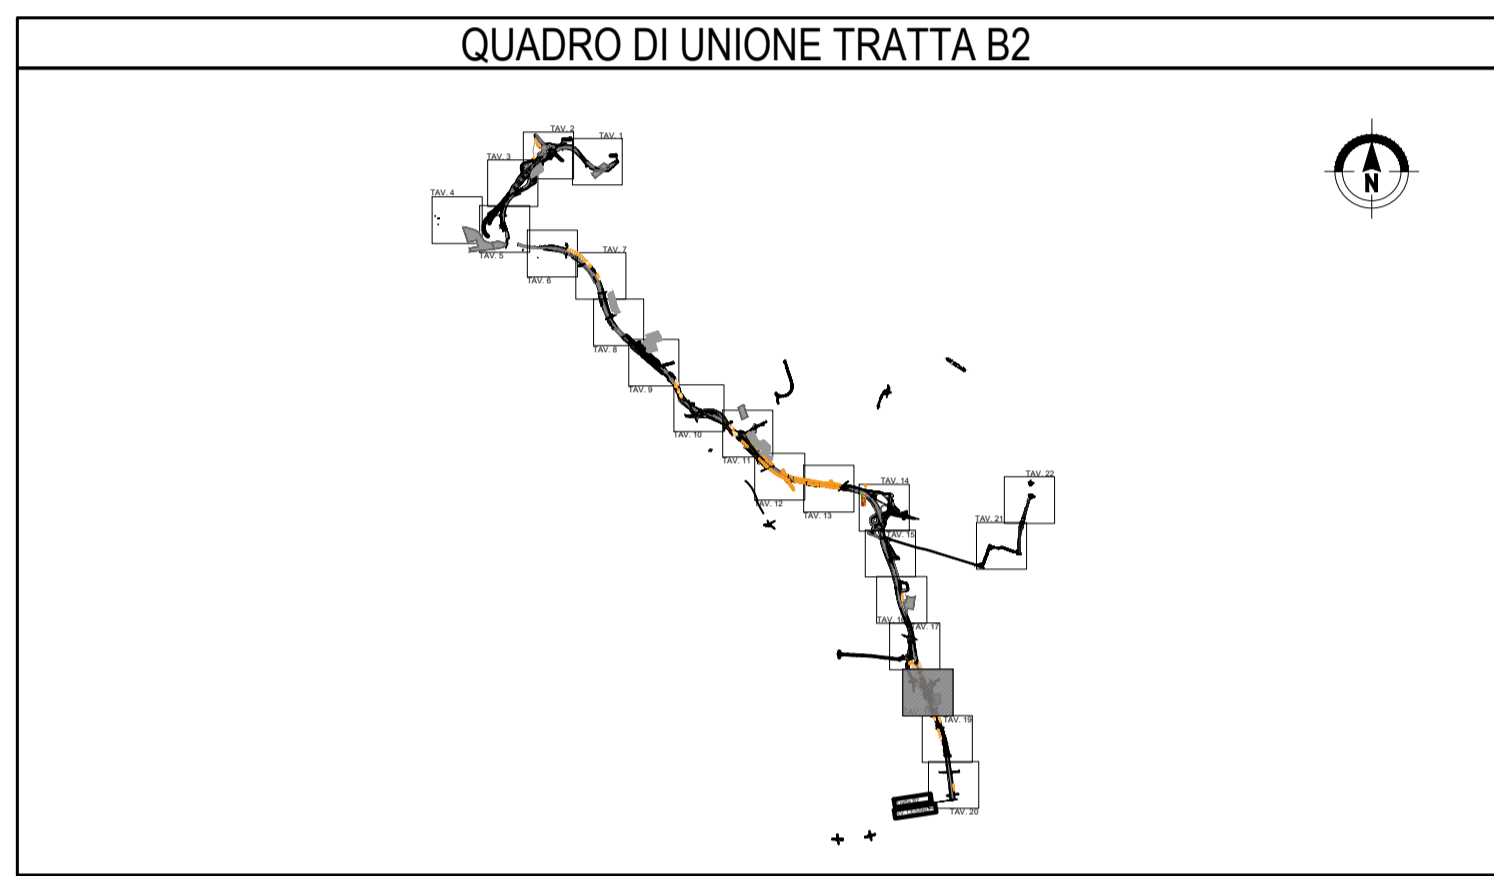




COLLEGAMENTO AUTOSTRADALE
DALMINE-COMO-VARESE-VALICO DEL GAGGIOLO E OPERE AD ESSO CONNESSE

CODICE C.U.P. F118R00027007

PROGETTO ESECUTIVO
TRATTA B2

AMBIENTE E PAESAGGIO
INTERVENTI DI INSERIMENTO PAESISTICO - AMBIENTALE E RIPRISTINO
PLANIMETRIE DEGLI INTERVENTI DI MITIGAZIONE E COMPENSAZIONE AMBIENTALE - TAV.18

IDENTIFICAZIONE ELABORATO				CONTRAENTE GENERALE			
FASE PROGETTUALE	AMBITO	CATEGORIA	OPERA	PEDELOMBARDA NUOVA S.p.A.			
TRATTA	B2	000	A100	DATA			
DATA	Luglio 2023	REVISIONE	Bozza	ELABORAZIONE PROGETTUALE			
SCALA	1:1.000	PROGETTISTI	PROGER	RESPONSABILE INTEGRAZIONE PRESTAZIONI SPECIALISTICHE			
CONCEDENTE	CONCESSIONARIO	PROGETTISTA		  			