



LEGENDA

AREE DI INTERVENTO MITIGAZIONE PAESISTICOAMBIENTALE

- Mitigazione esistente
- Prati stabili
- Prati arbustivi
- Bosco
- Fascia Adorno - arbustiva
- Fascia di arbusti misti
- Arbusti ornamentali
- Fascia arbusti 1-3 m
- Fascia arbusti 1-3 m
- Mitigazione rotazionale
- Macchia termofila
- Fiori arbusti

AREE INTERVENTO DI RIPRISTINO AMBIENTALE

- Ripristino ambientale casuale
- Ripristino vegetazione arborea specie arbusti arbusti

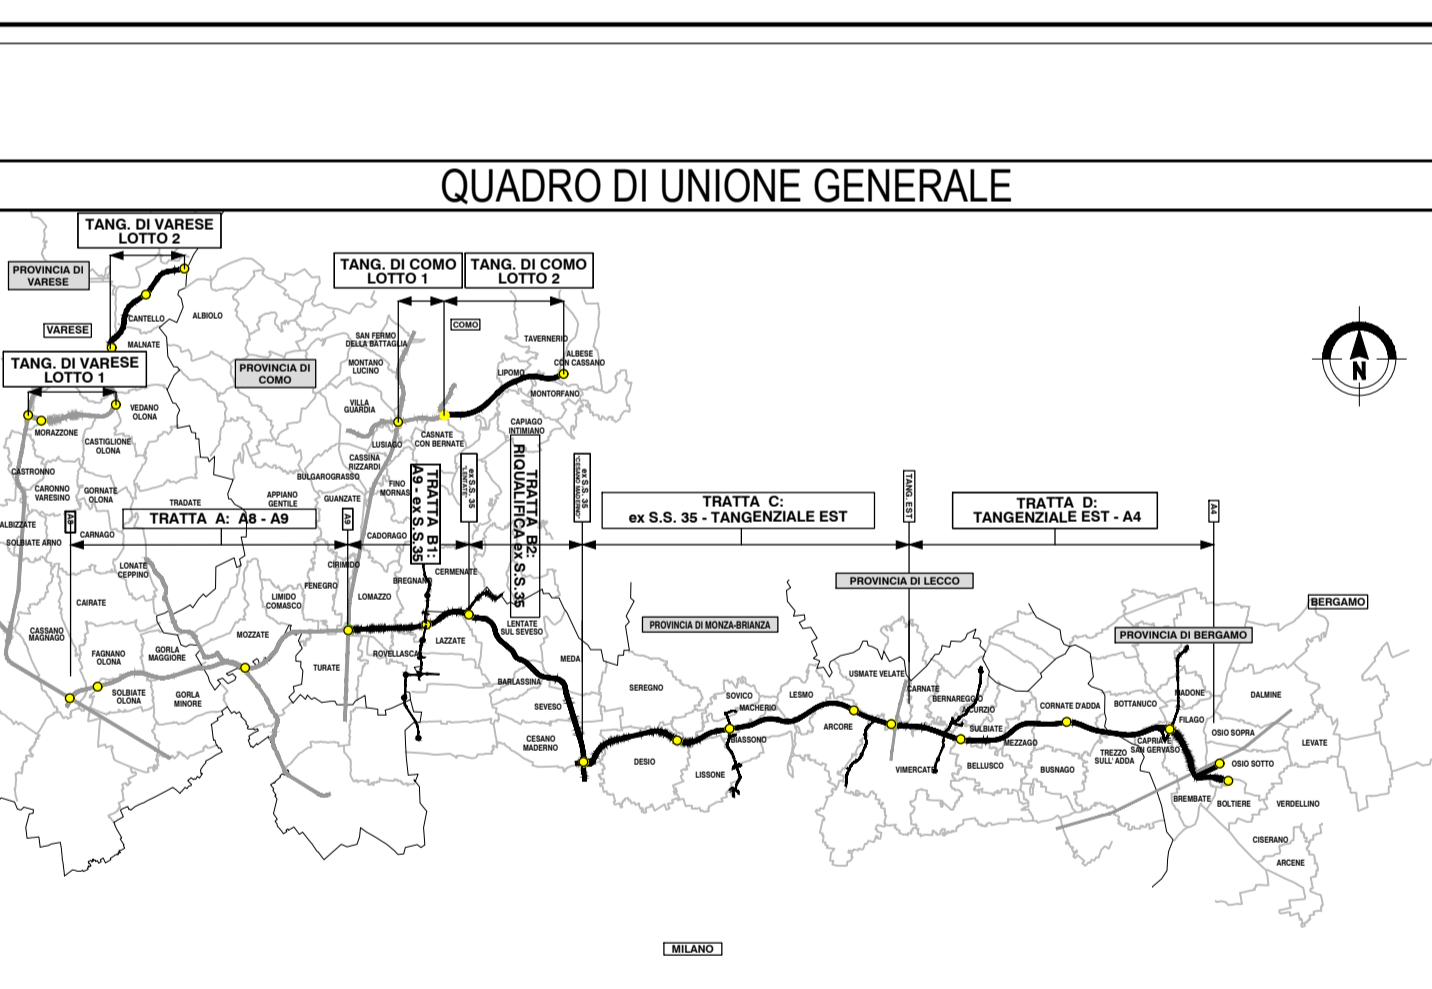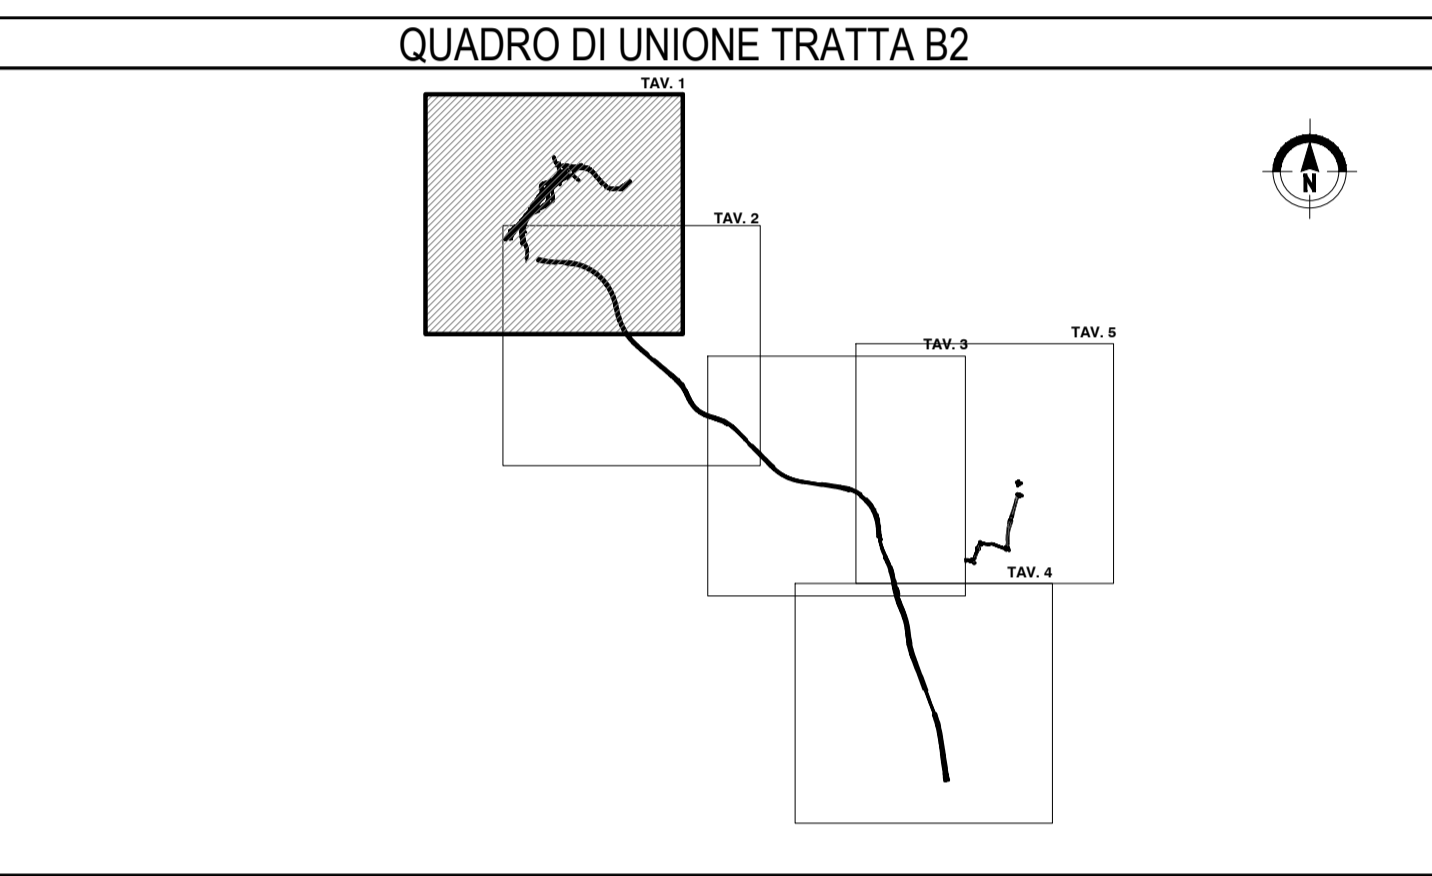

COLLEGAMENTO AUTOSTRADALE
DALMINE-COMO-VARESE-VALICO DEL GAGGIOLO E OPERE AD ESSO CONNESSE
CODICE C.U.P. F11B000027007

PROGETTO ESECUTIVO
TRATTA B2

AMBIENTE E PAESAGGIO
INTERVENTI DI MITIGAZIONE, COMPENSAZIONE E RIPRISTINO AMBIENTALE
PLANIMETRIE DEGLI INTERVENTI DI MITIGAZIONE E COMPENSAZIONE AMBIENTALE - TAV.1

IDENTIFICAZIONE ELABORATO				CONTRAENTE GENERALE			
FASE PROGETTUALE	AMBITO	CATEGORIA	OPERA	PEDELOMBARDA NUOVA S.p.A.			
TRATTA							
PARTE DI OPERA	TIPO ELABORATO	PROGRESSIVA	REVISIONE ESTERNA				
DATA 5 Aprile 2023 SCALA 1:5.000				REVISIONE Bozza A01 Emissione per commenti A02			
CONCEDENTE CONCESSIONARI AUTOSTRADALI LOMBARDE				ELABORAZIONE PROGETTUALE PROGETTISTI: [Logos] RESPONSABILE PRESTAZIONI SPECIALISTICHE: [Logos]			
CONCEDIENTE CONCESSIONARI AUTOSTRADALI LOMBARDE				PROGETTISTA PROGER [Logos]			

Il presente documento non potrà essere copiato, riprodotto o altrimenti pubblicato in tutto o in parte senza il consenso scritto di Autostrada Pedemontana Lombarda S.p.A. Ogni utilizzo non autorizzato sarà perseguito a norma di legge. This document may not be copied, reproduced or published either in part or entirely without the written permission of Autostrada Pedemontana Lombarda S.p.A. Unauthorized use will be prosecuted by law.