





### LEGENDA

**AREE DI INTERVENTO MITIGAZIONE PAESISTICOAMBIENTALE**

- Mitigazione esistente
- Prato stabile
- Prato arboreo
- Bioco
- Fascia Arborea - arborea
- Fascia di arbusti misti
- Arbusti ornamentali
- Fascia arbusti h=3m
- Fascia arbusti h=1-2m
- Mitigazione naturale
- Macchia forestale
- Fiori arborei

**AREE INTERVENTO DI RIPRISTINO AMBIENTALE**

- Ripristino arboreo esistente
- Ripristino vegetazione esistente (prato stabili adiacenti)

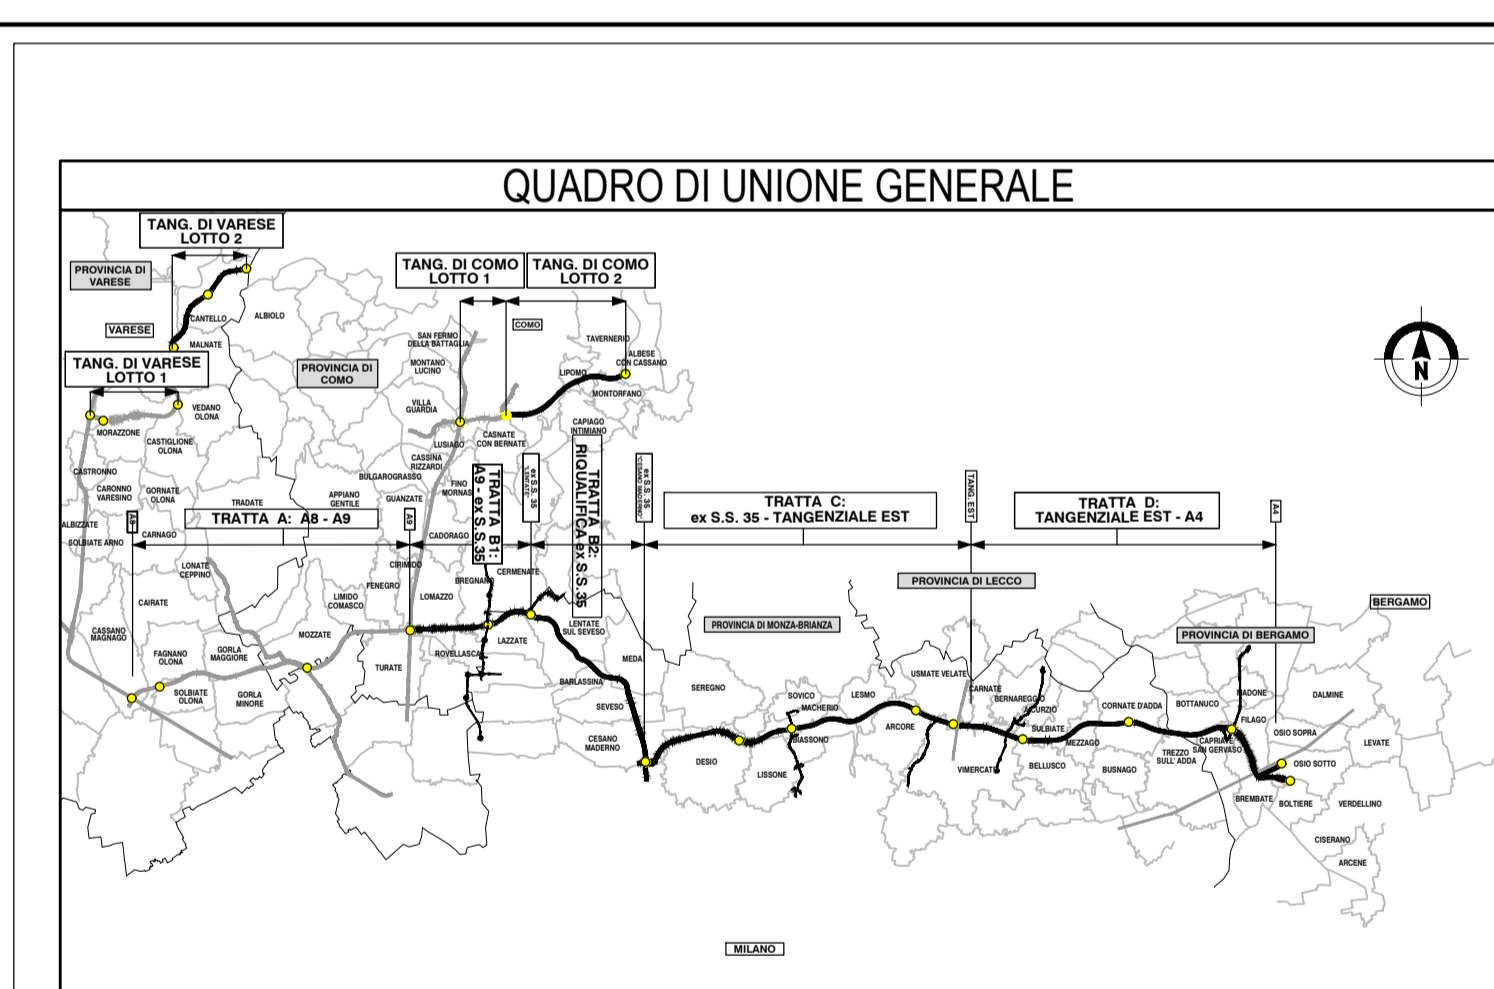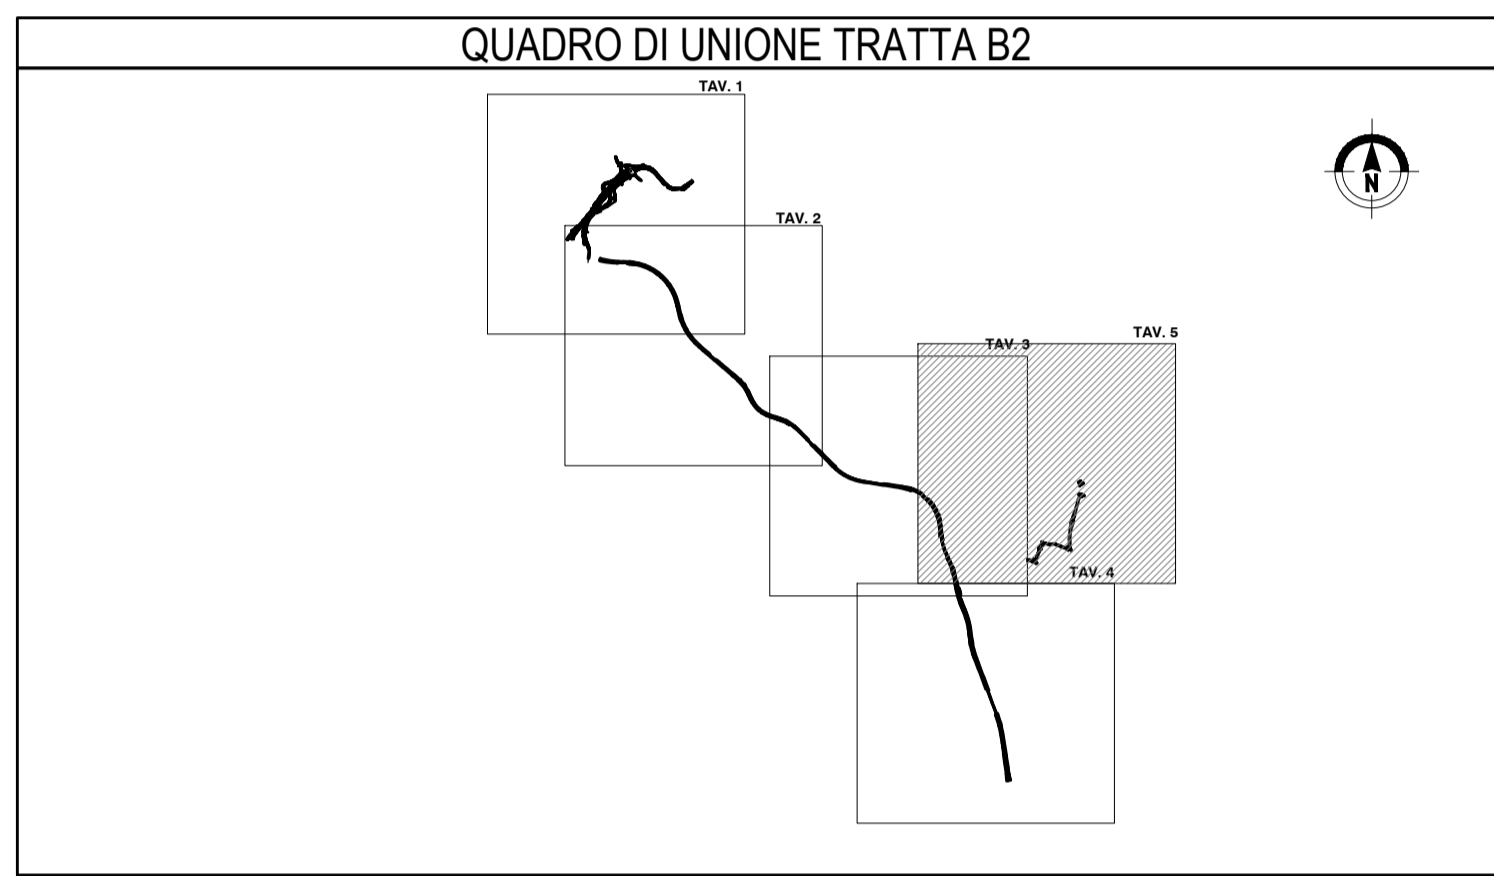








**COLLEGAMENTO AUTOSTRADALE  
DALMINE-COMO-VARESE-VALICO DEL GAGGIOLO E OPERE AD ESSO CONNESSE**

CODICE C.U.P. F118R00027007

**PROGETTO ESECUTIVO  
TRATTA B2**

**AMBIENTE E PAESAGGIO  
INTERVENTI DI INSERIMENTO PAESISTICO - AMBIENTALE E RIPRISTINO  
PLANIMETRIE DEGLI INTERVENTI DI MITIGAZIONE E COMPENSAZIONE AMBIENTALE - TAV.5**

---

IDENTIFICAZIONE ELABORATO				CONTRAENTE GENERALE													
FASE PROGETTUALE	AMBITO	CATEGORIA	OPERA	<b>PEDELOMBARDA NUOVA S.p.A.</b>													
IT	AM	B2	000														
DATA	SCALA			DATA	REVISIONE	ELABORAZIONE PROGETTUALE											
Giugno 2023	1:5.000			5 Aprile 2023	Bozza	A01											
				<table border="1" style="width: 100%; border-collapse: collapse;"> <tr> <td>PROGETTISTI</td> <td>RESPONSABILE</td> </tr> <tr> <td>PROGER</td> <td>INTEGRAZIONE</td> </tr> <tr> <td></td> <td>PRESTAZIONI</td> </tr> <tr> <td></td> <td>SPECIALISTICHE</td> </tr> <tr> <td></td> <td>Ing. Carlo Lotti</td> </tr> </table>				PROGETTISTI	RESPONSABILE	PROGER	INTEGRAZIONE		PRESTAZIONI		SPECIALISTICHE		Ing. Carlo Lotti
PROGETTISTI	RESPONSABILE																
PROGER	INTEGRAZIONE																
	PRESTAZIONI																
	SPECIALISTICHE																
	Ing. Carlo Lotti																
CONCEDENTE				CONCESSIONARIO													
																	
																	

Il presente documento non potrà essere copiato, riprodotto o altrimenti pubblicato in tutto o in parte senza il consenso scritto di Autostrada Pademontane Lombarde S.p.A. Ogni utilizzo non autorizzato sarà perseguito a nome di legge. This document may not be copied, reproduced or published either in part or entirely without the written permission of Autostrada Pademontane Lombarde S.p.A. Unauthorized use will be prosecuted by law.