VIMERCATE

VIA CASCINA

Profilo: ASSE Z- TRM17 - (30)
Scala: 200:20 - Q.Rif. : 175.00

LIVELLETTE

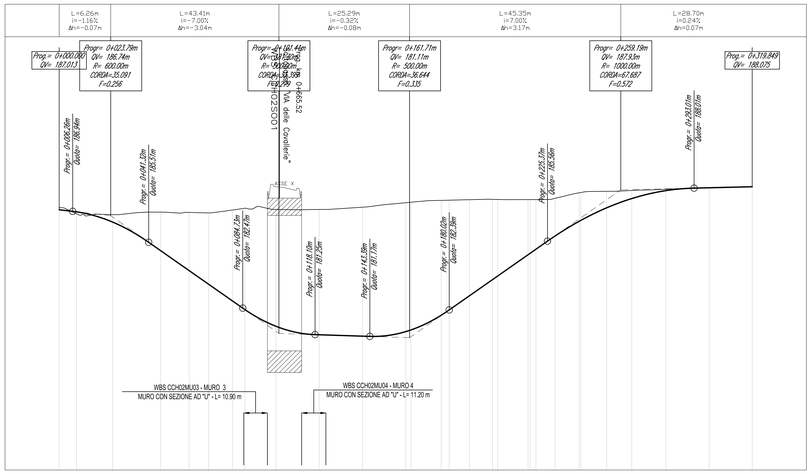

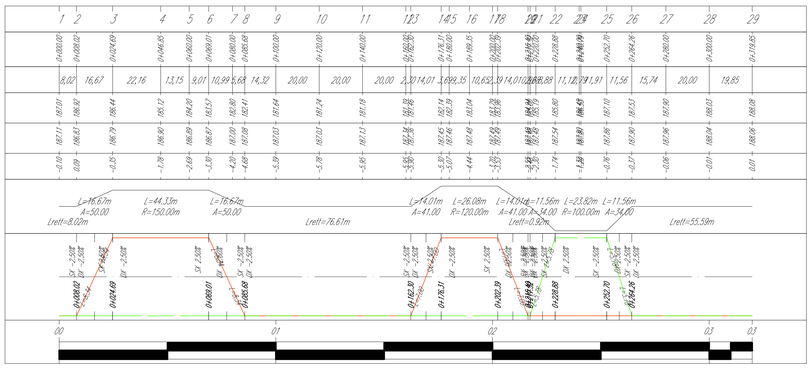

INTER.TANG EST

SP45

Profilo: ASSE E - TRM17 - (33)
Scala: 200:20 - Q.Rif. : 195.00

LIVELLETTE

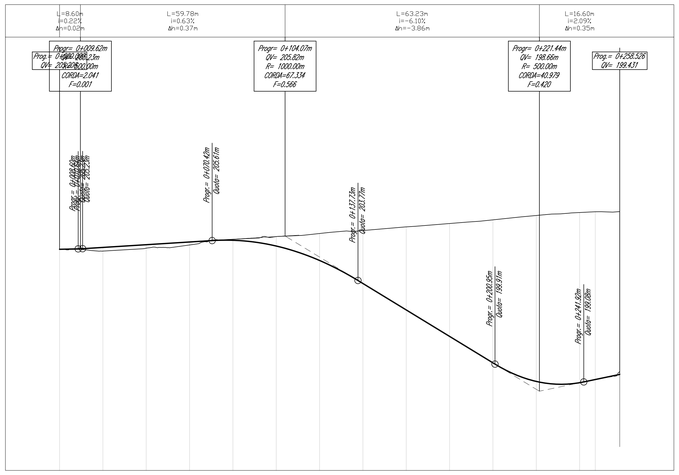

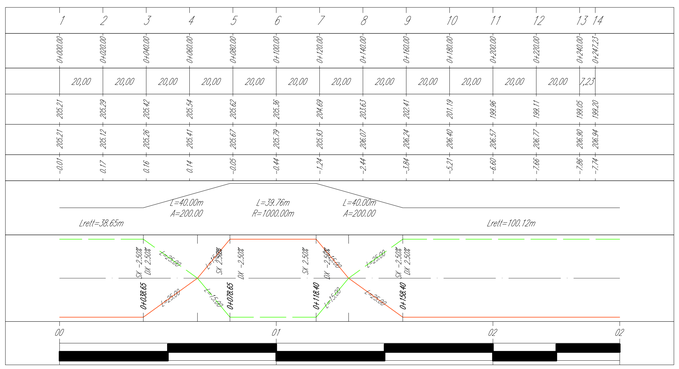

PIANTA CHIAVE

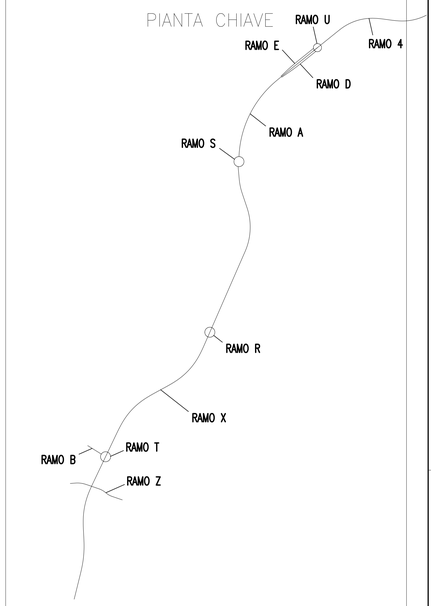

QUADRO DI UNIONE GENERALE

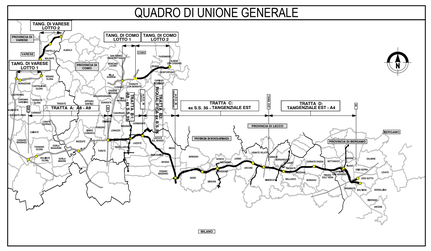

CONCESSIONI AUTOSTRADALI LOMBARDE

Autostrada Pedemontana Lombarda

COLLEGAMENTO AUTOSTRADALE

DALMINE-COMO-VARESE-VALICO DEL GAGGIOLO E OPERE AD ESSO CONNESSE

CODICE C.U.P. F11B06003270007

PROGETTO ESECUTIVO
TRATTA C

PROGETTO STRADALE
OPERA CONNESSA TRM17
PROFILO LONGITUDINALE
PROFILO LONGITUDINALE ASSI Z - E

IDENTIFICAZIONE ELABORATO

FASE PROGETTUALE	AMBITO	TRATTA	CATEGORIA	OPERA	PARTE DI OPERA	TIPO ELABORATO	PROGRESSIVA	REVISIONE EDITORIALE
E	SD	CC	H02	GE00	000	PR	007	A

DATA: 30 Luglio 2023
SCALA: 1:1000/1:100

CONTRAENTE GENERALE

PEDELOMBARDA NUOVA S.c.p.A.

DATA	REVISIONE	
Aprile 2023	Bozza	A01
Luglio 2023	Emissione per commenti	A02

ELABORAZIONE PROGETTUALE

PROGETTISTI
ing. Alberto Rivaldi

RESPONSABILE INTEGRAZIONE PRESTAZIONI SPECIALISTICHE
ing. Carlo Listorti

Titolo: ing. Vincenzo Francesco
Ordine: ing. Andrea Mutteri
Ordine: ing. Enrico Maria

CONSULENTI

CONCESSIONI AUTOSTRADALI LOMBARDE

CONCESSIONARIO

Autostrada Pedemontana Lombarda

PROGETTISTA

PROGER

Il presente documento non potrà essere copiato, riprodotto o altrimenti pubblicato, in tutto o in parte senza il consenso scritto di Autostrada Pedemontana Lombarda S. p. A. Ogni utilizzo non autorizzato sarà perseguito a norma di legge.
This document may not be copied, reproduced or published either in part or entirely without the written permisson of Autostrada Pedemontana Lombarda S. p. A. Unauthorized use will be persecuted by law.