
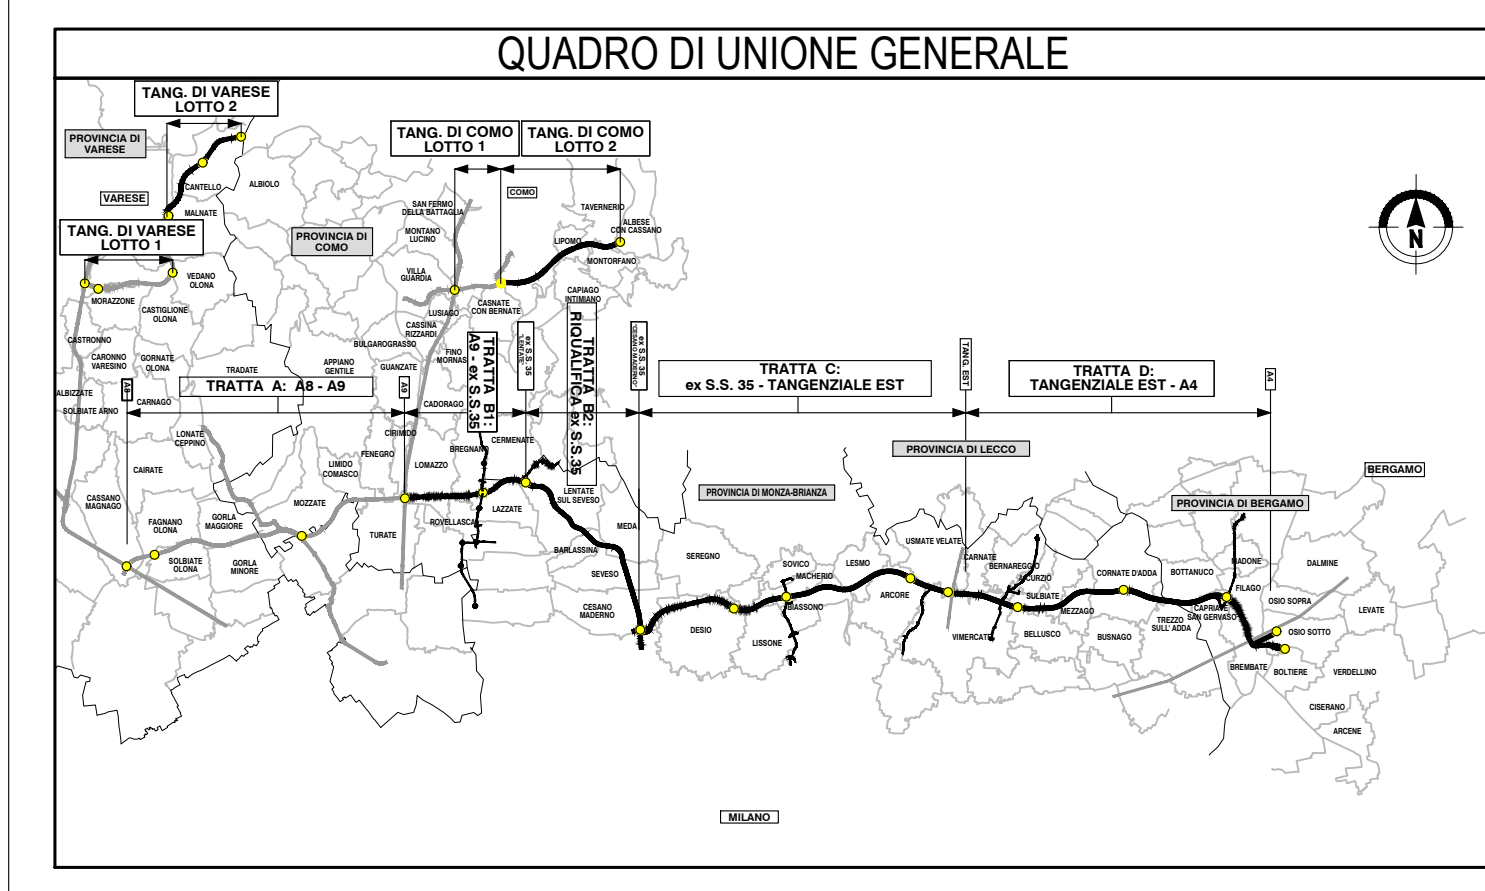
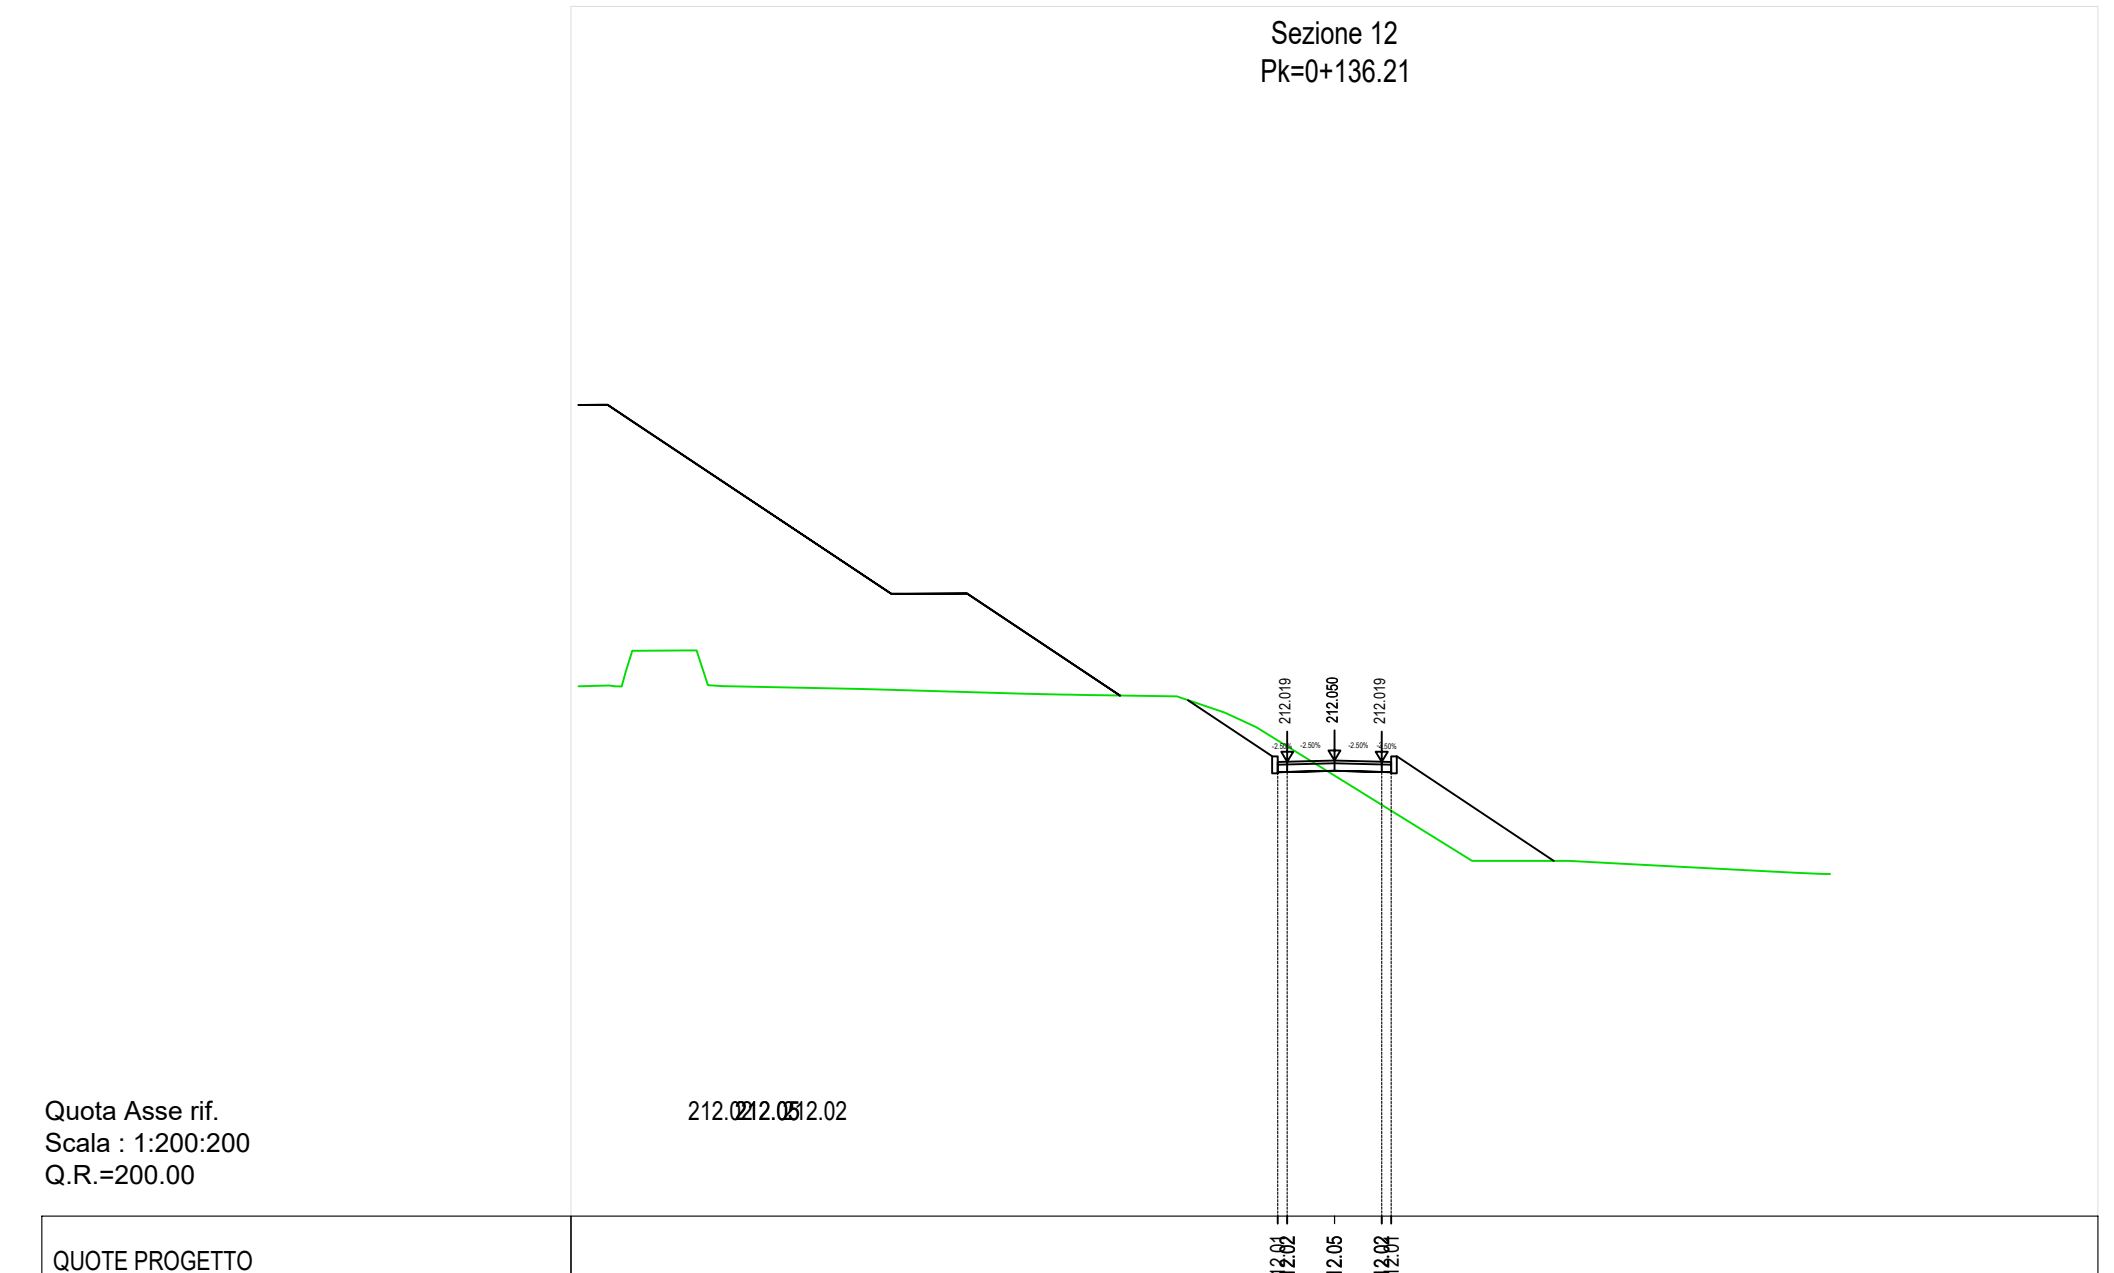
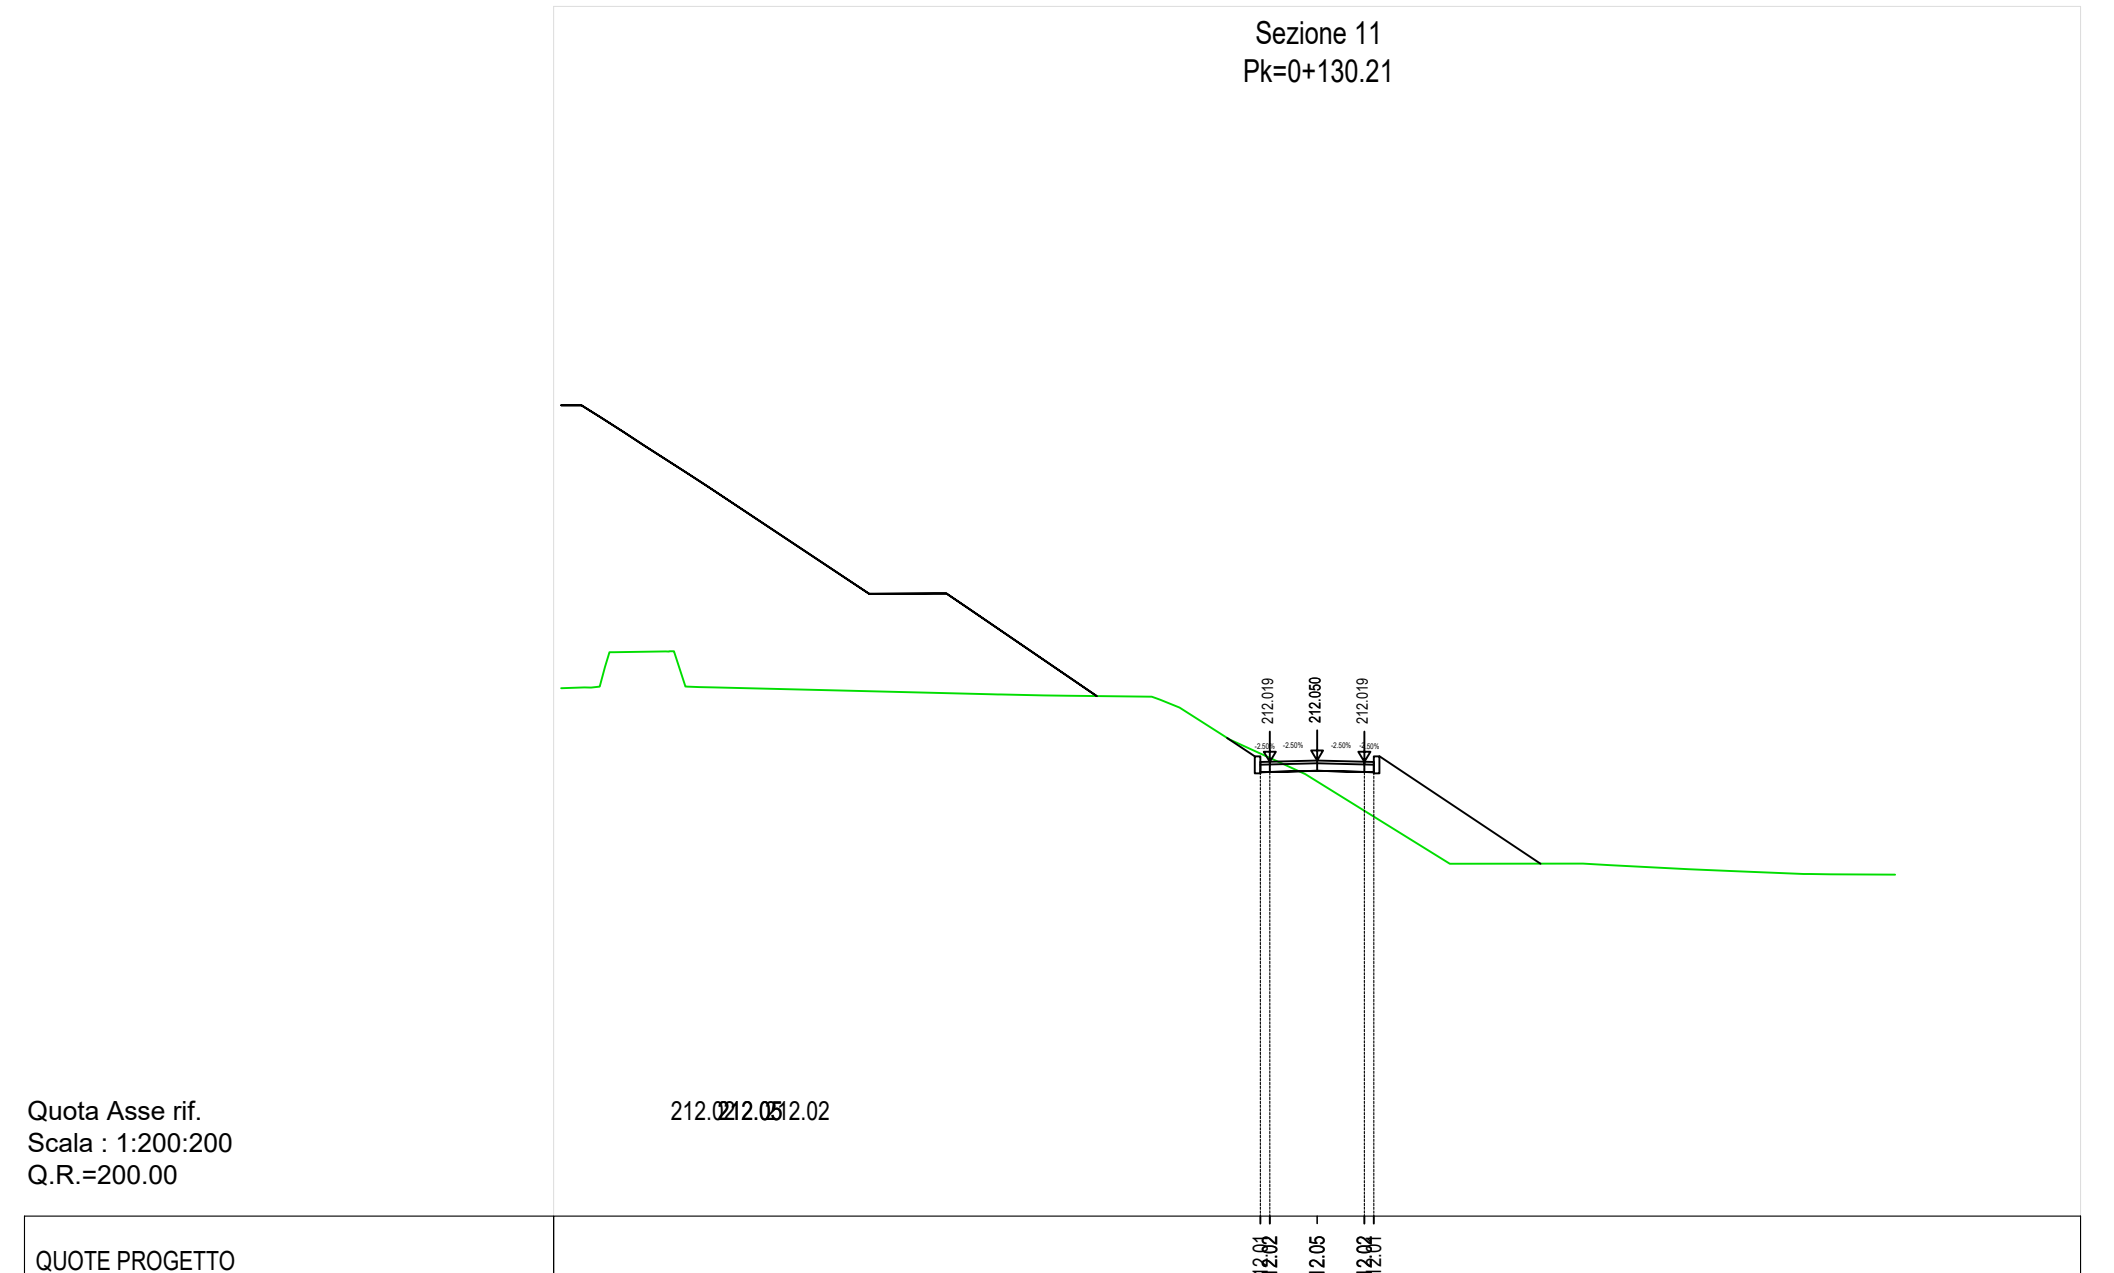
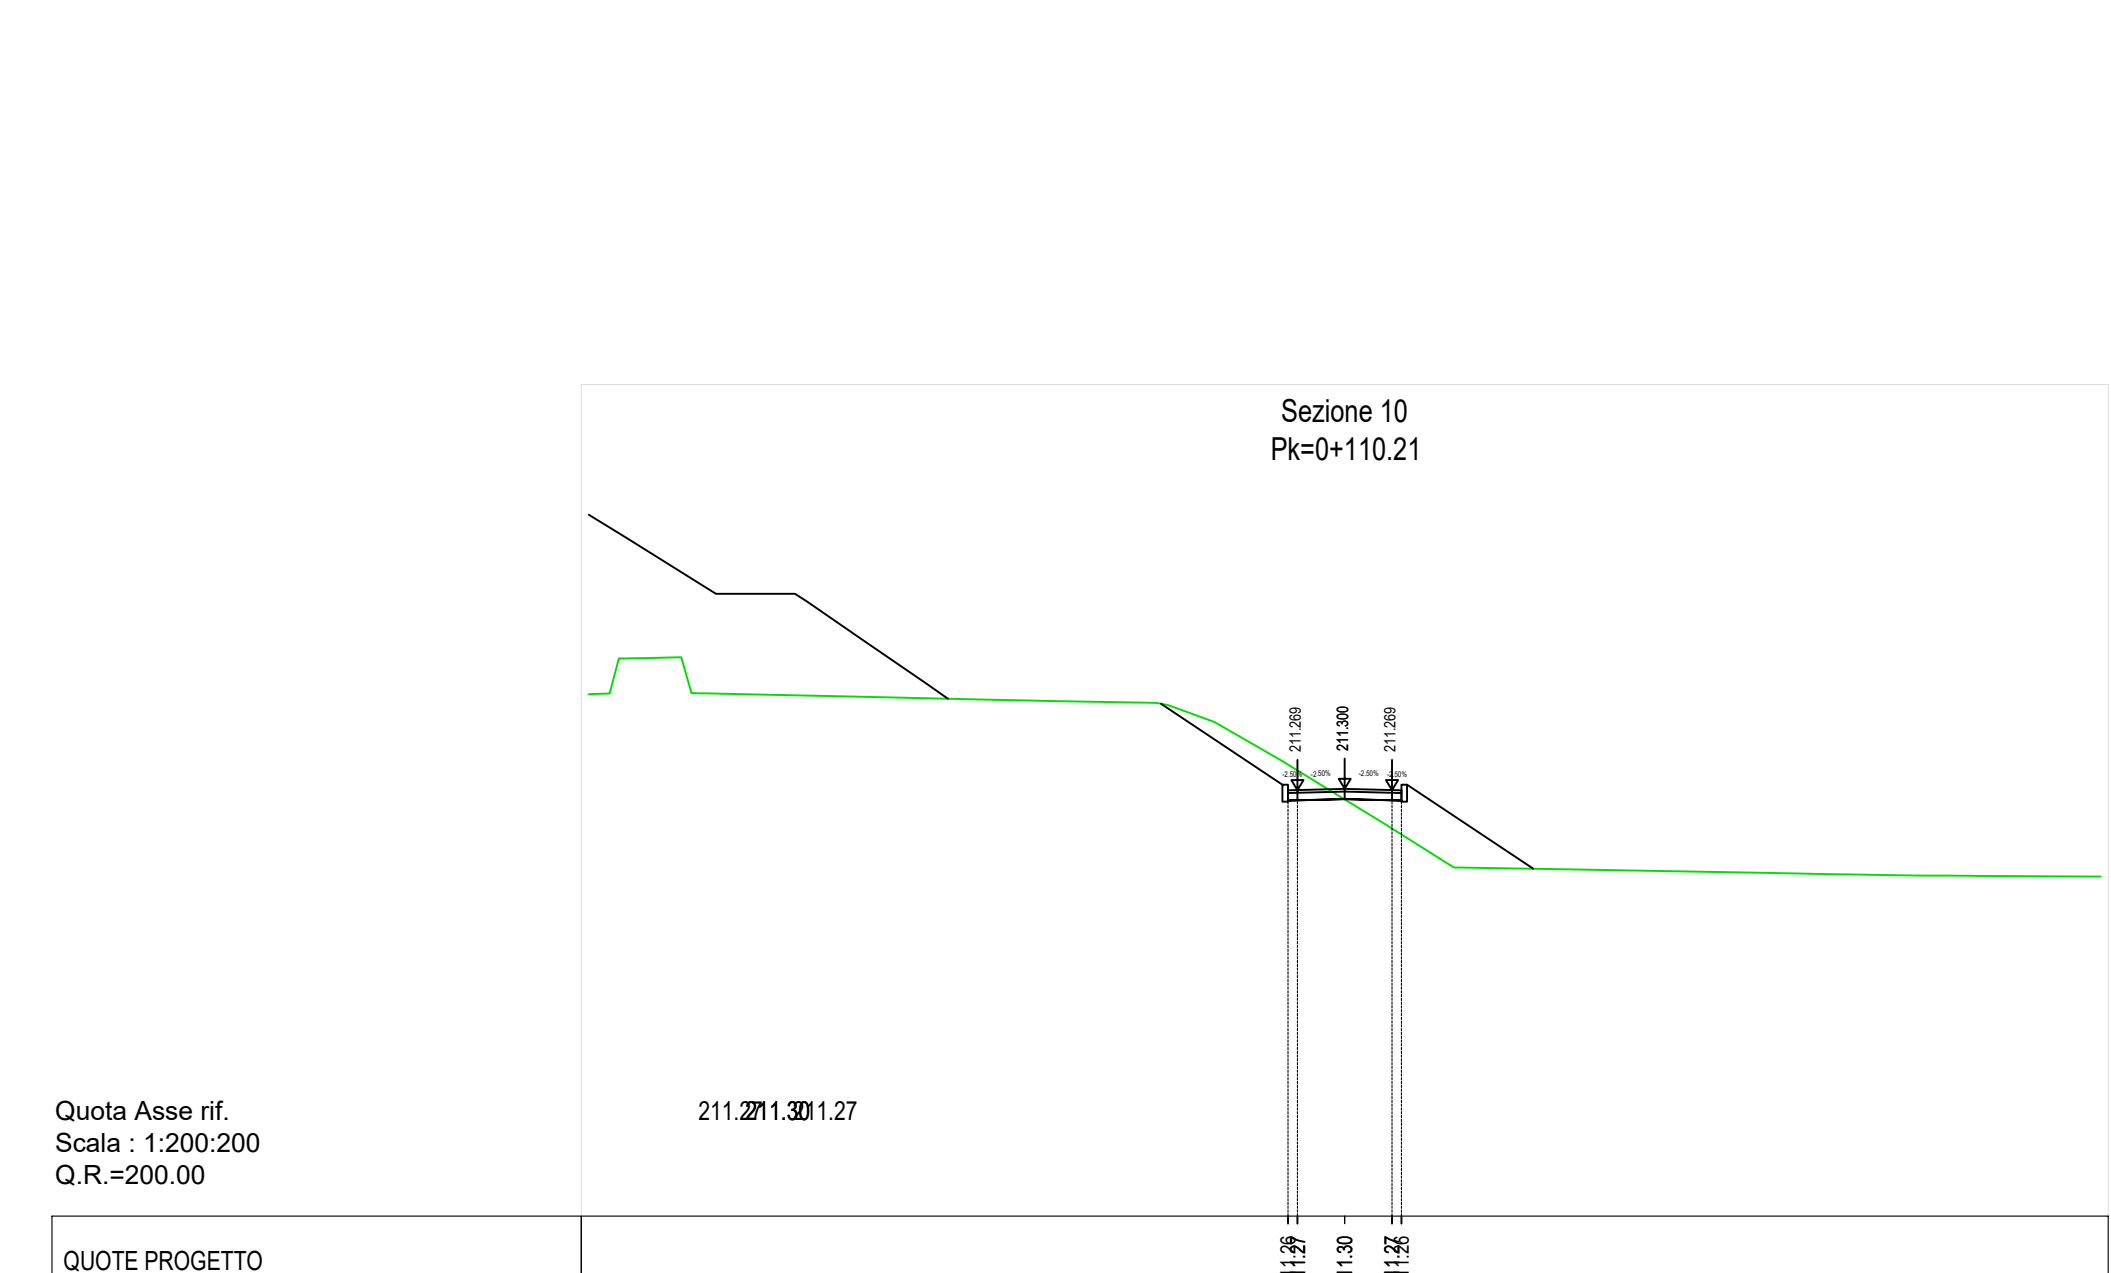
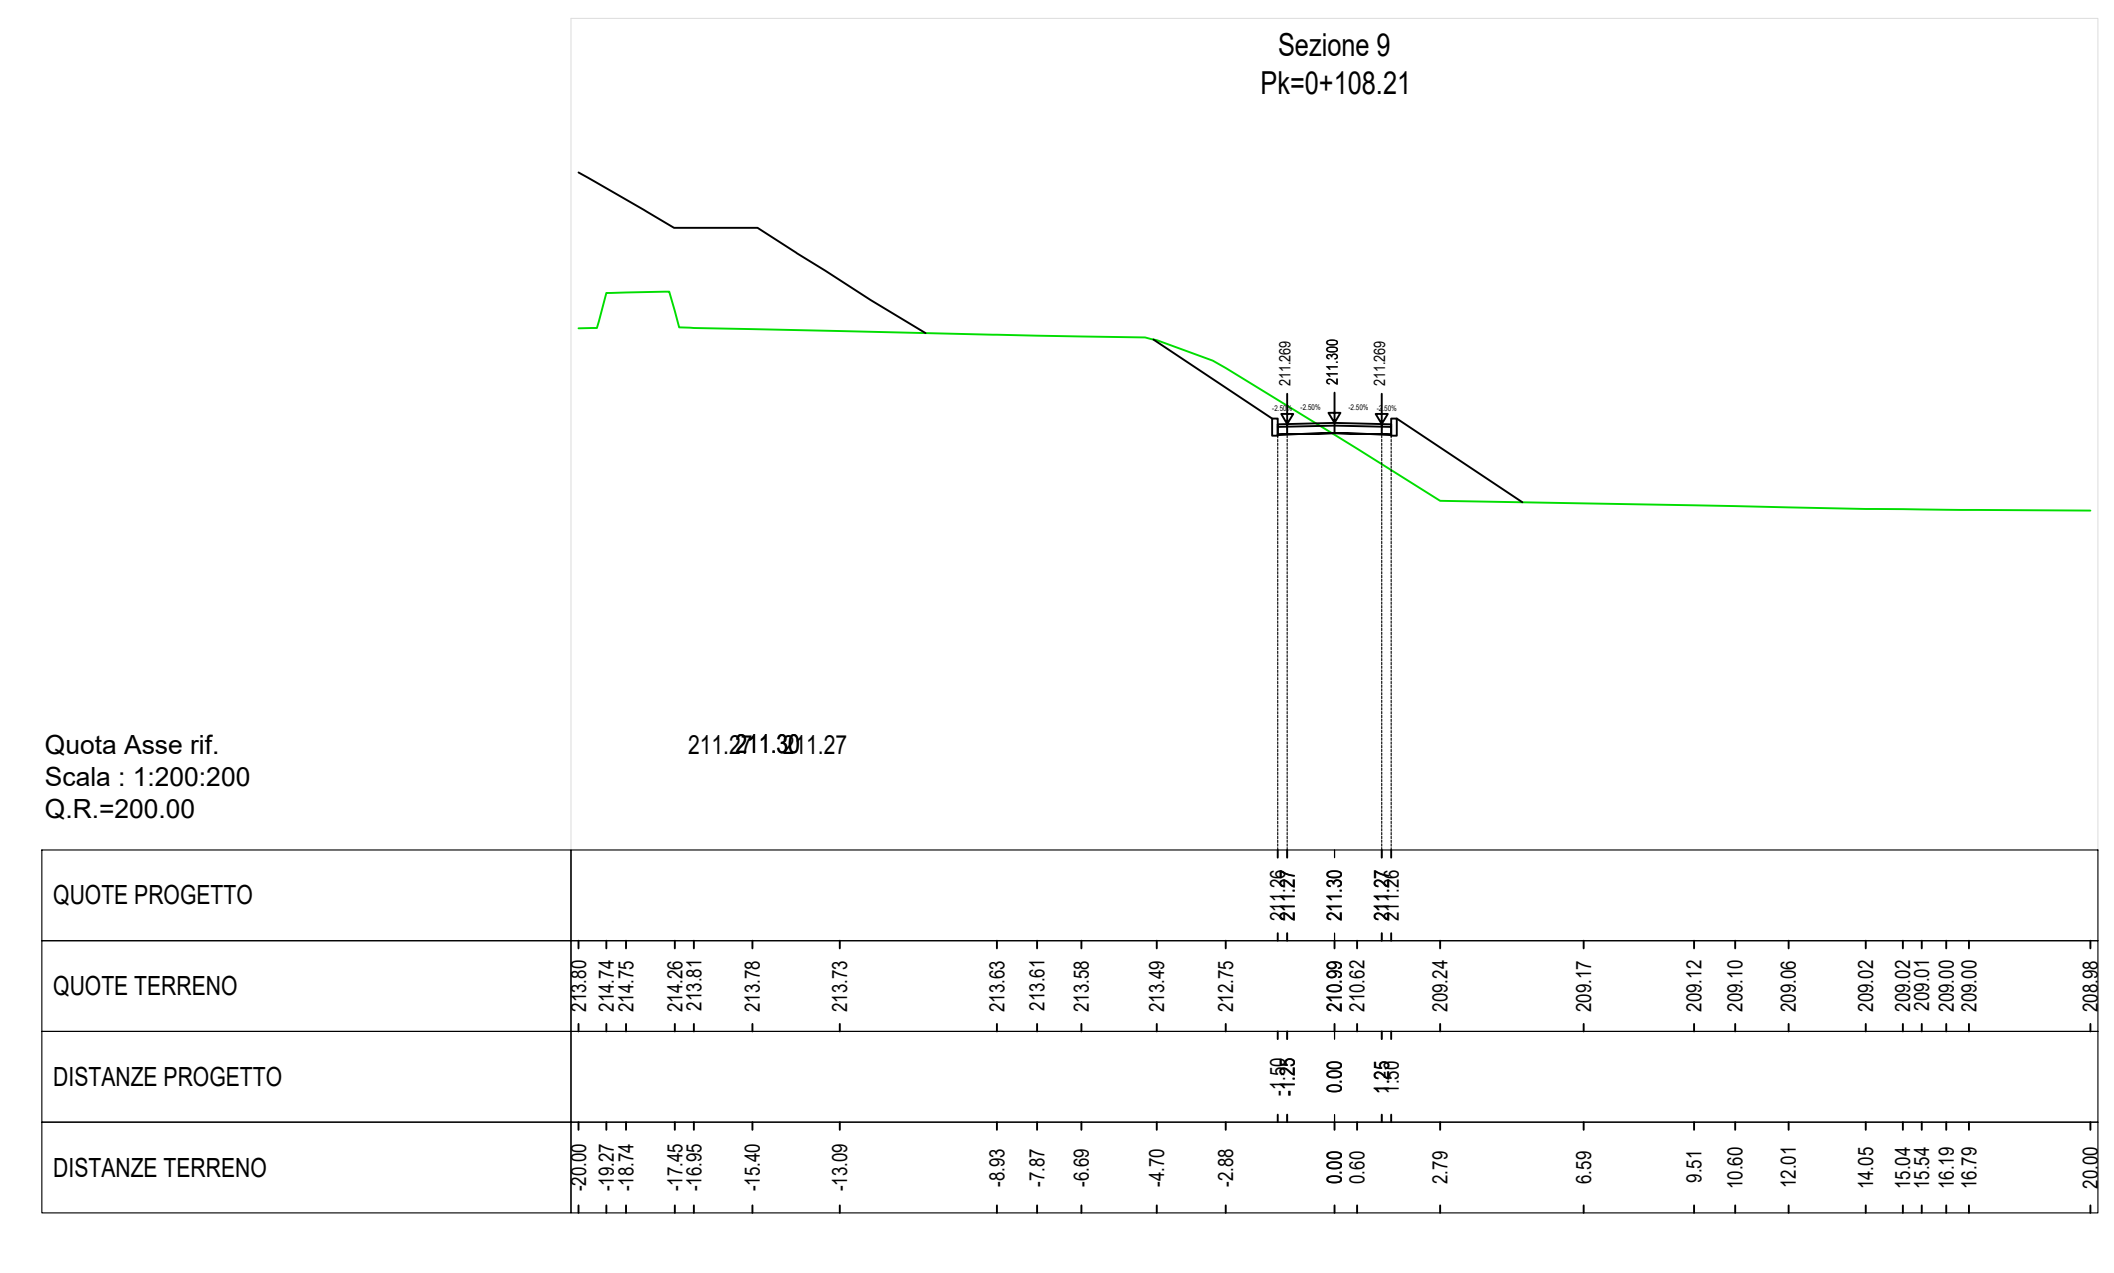
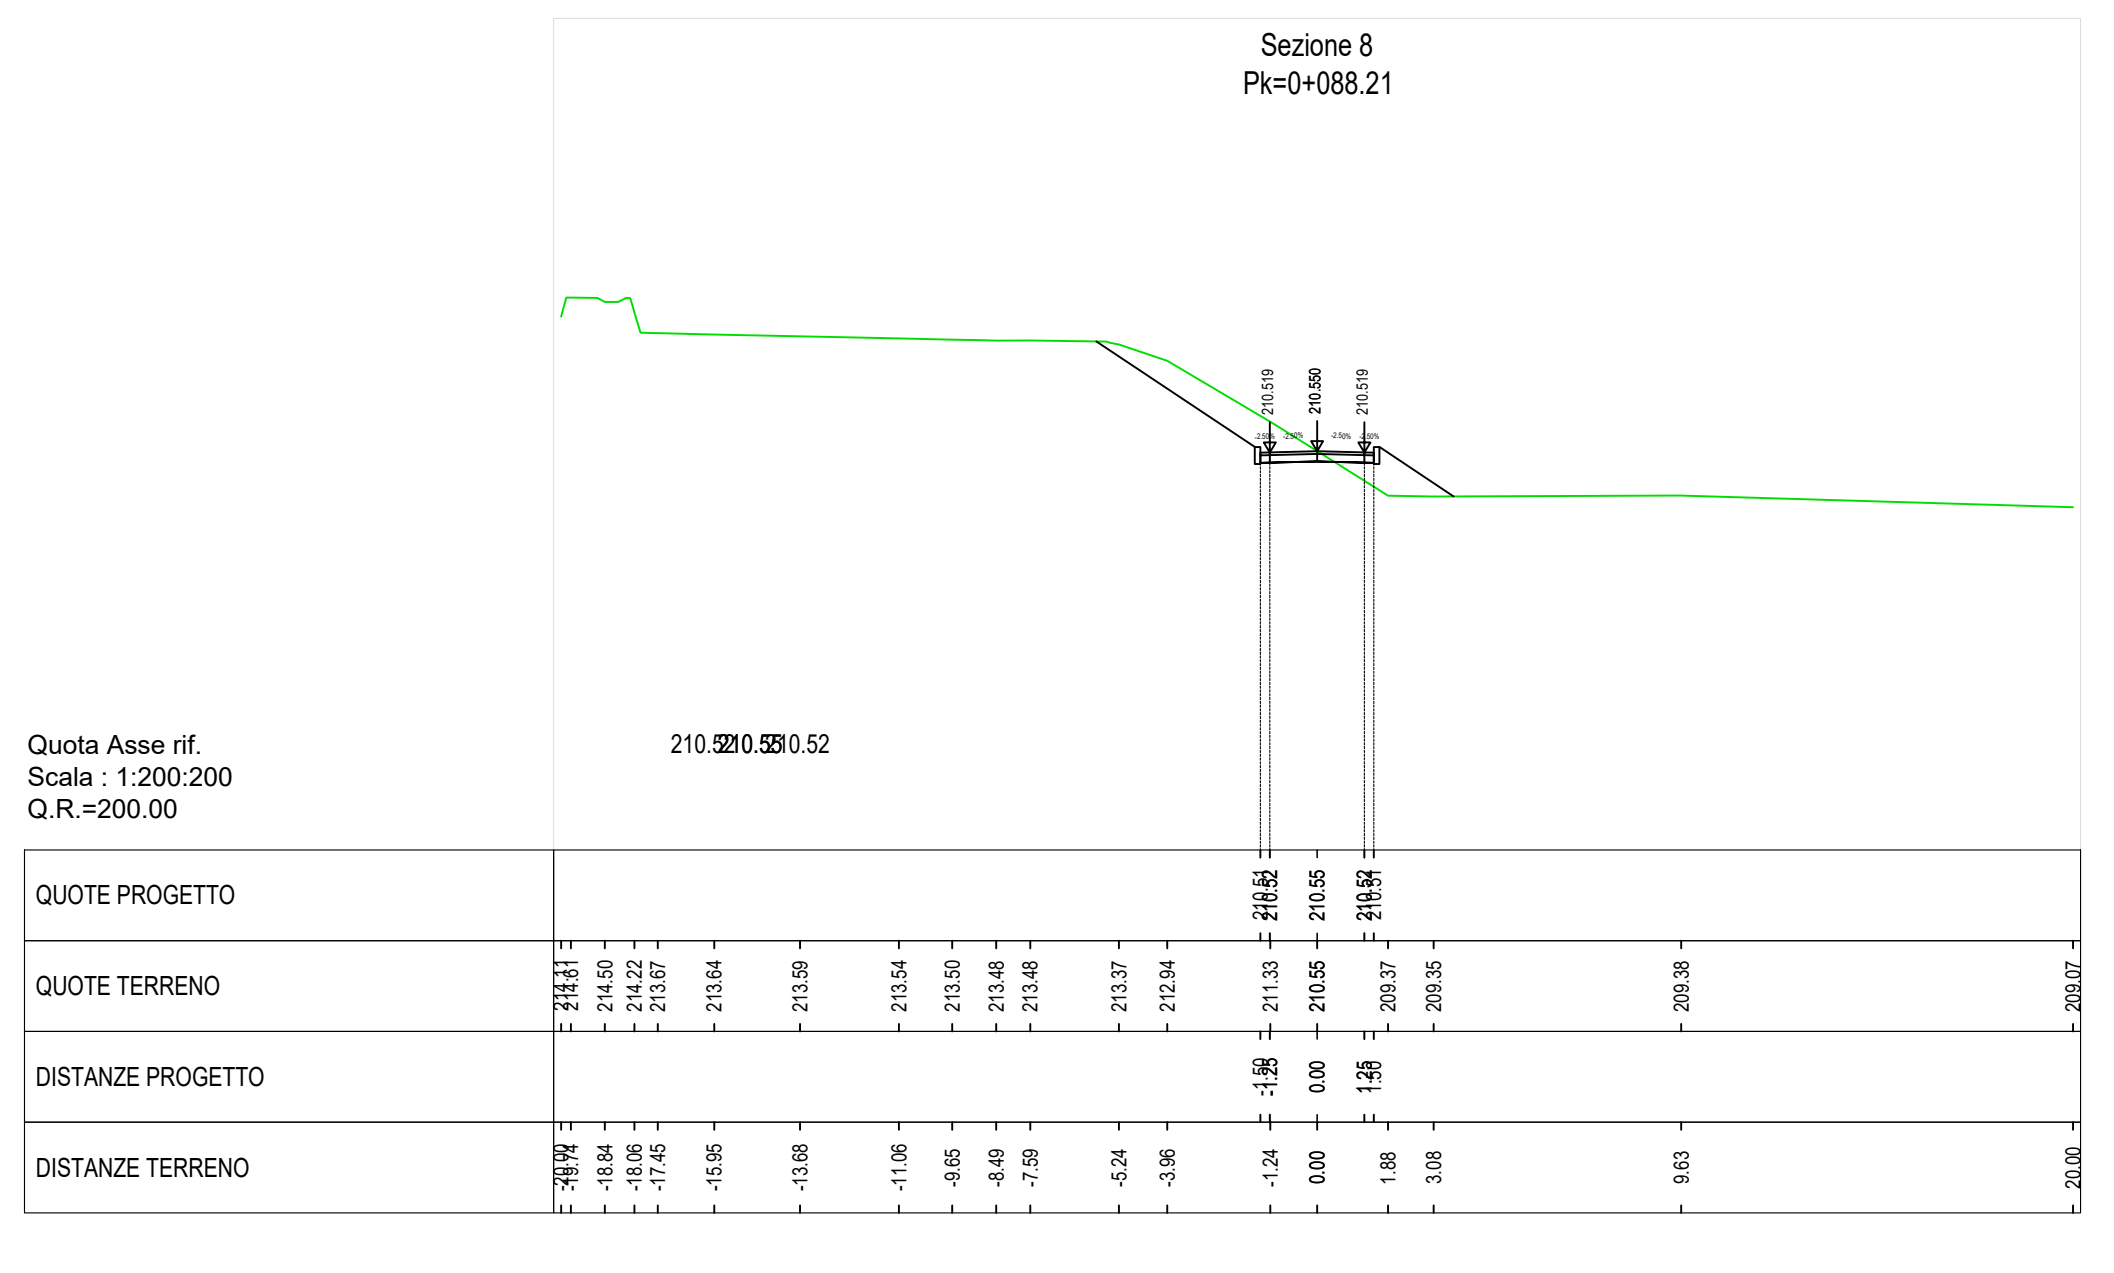
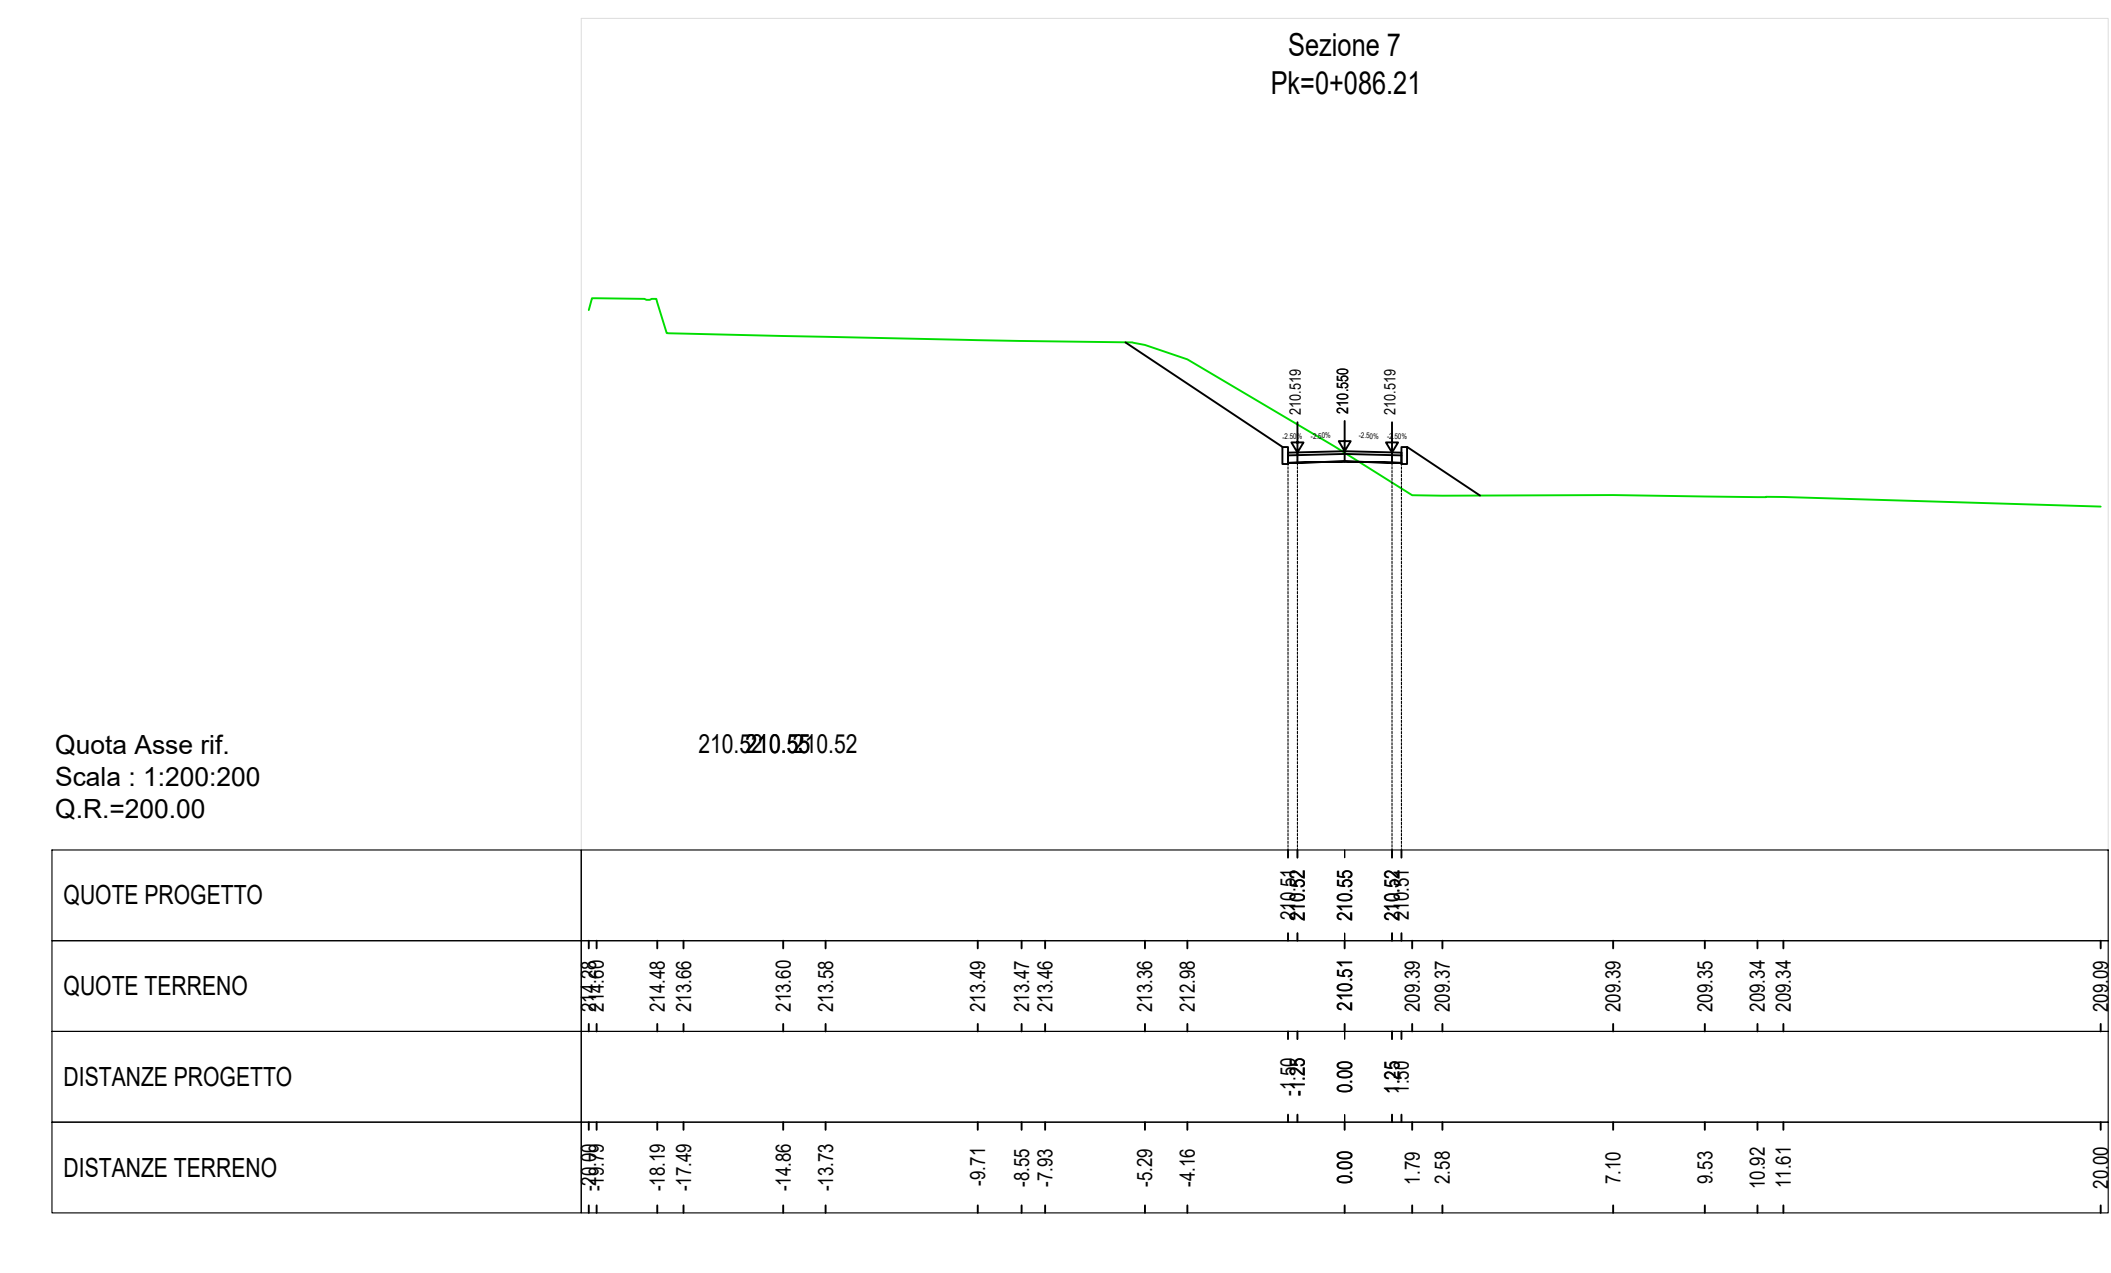
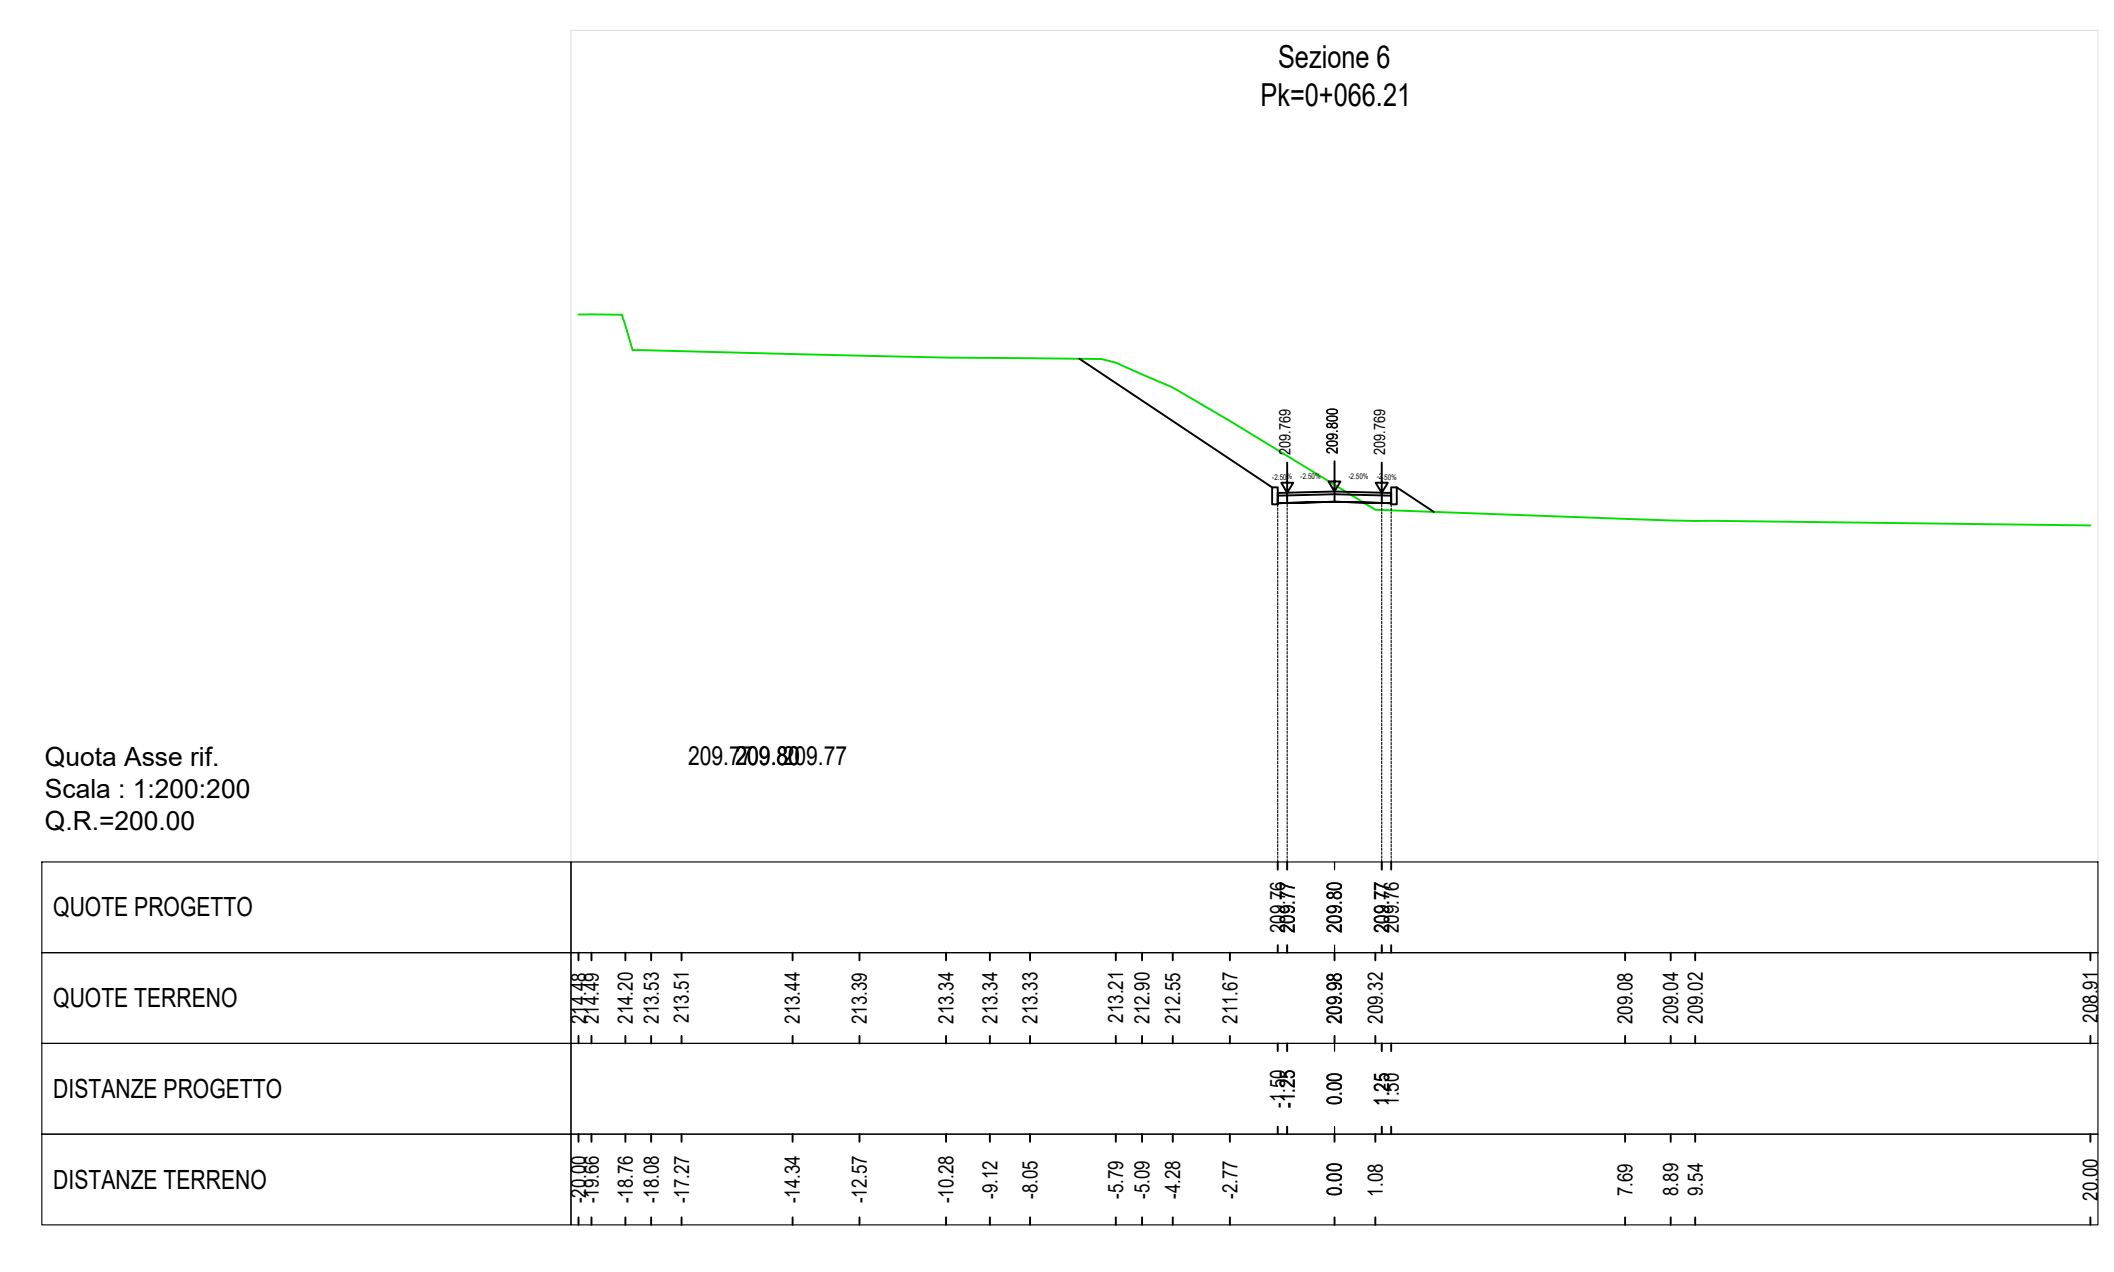
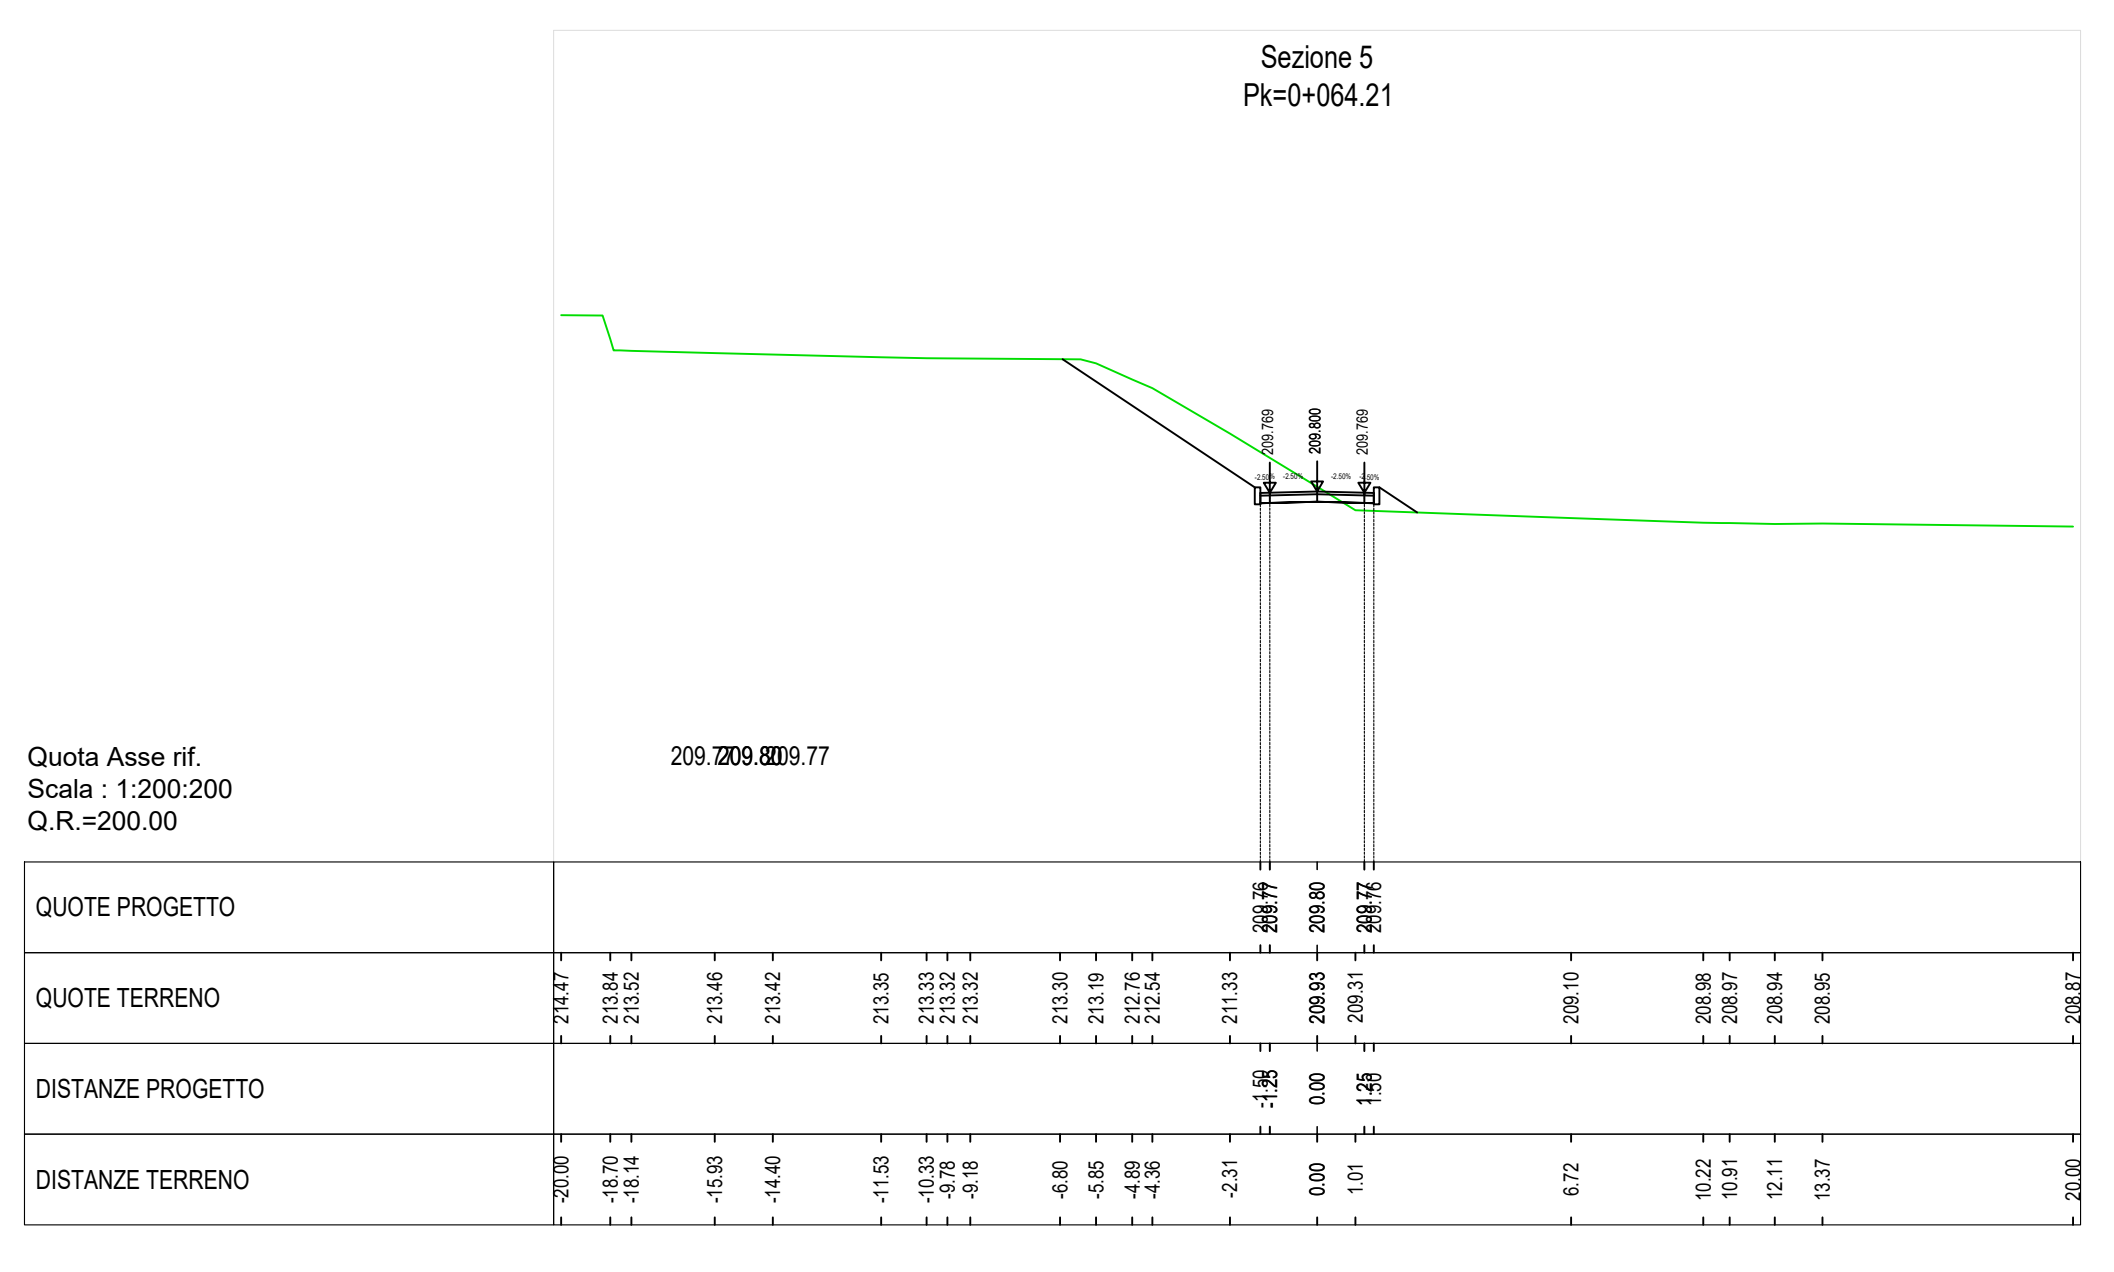
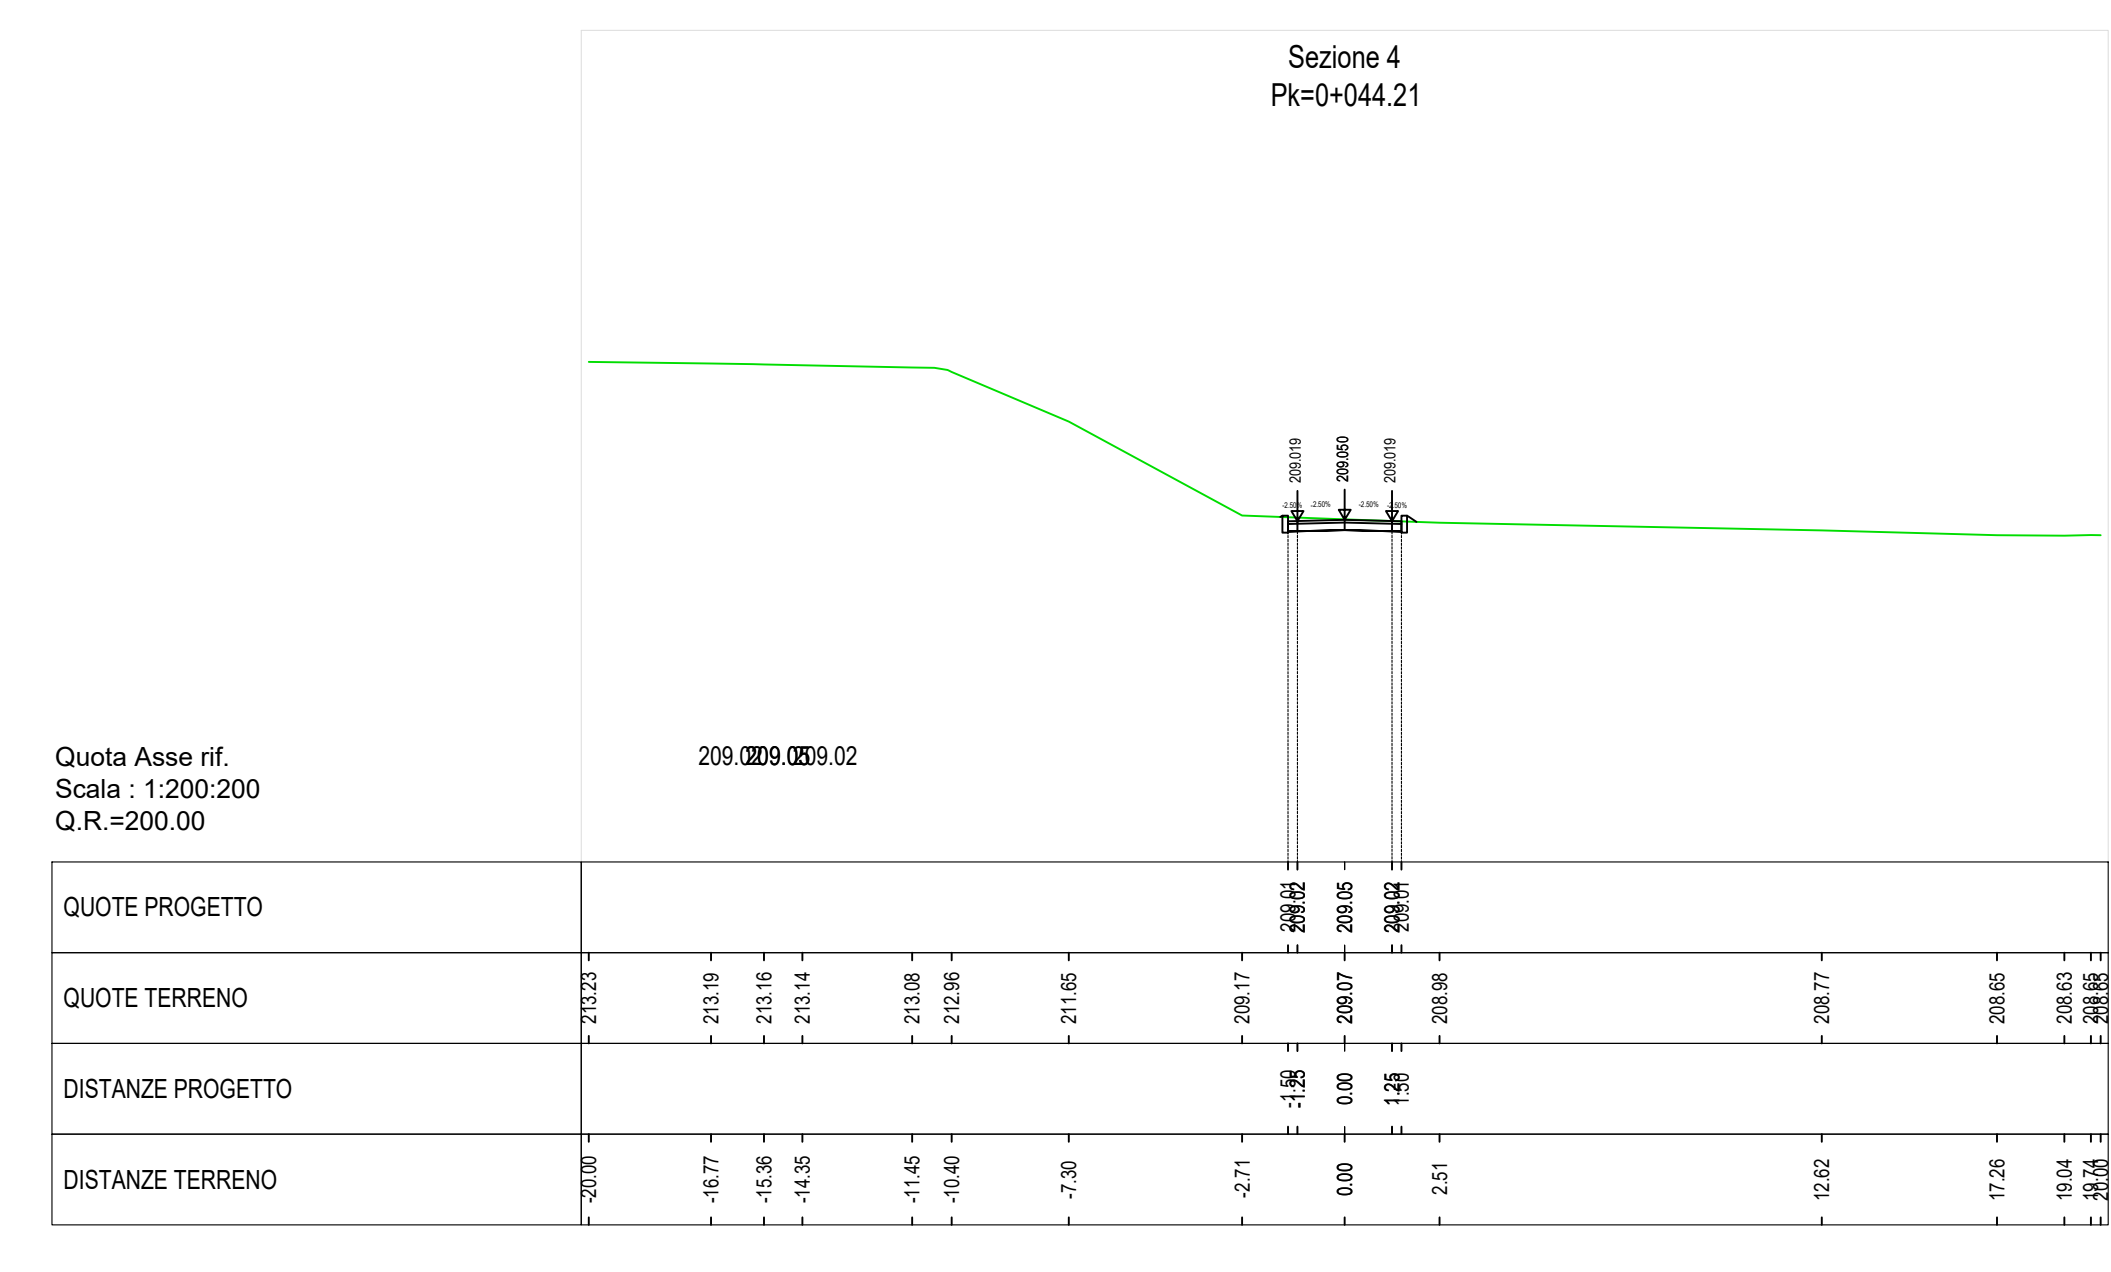
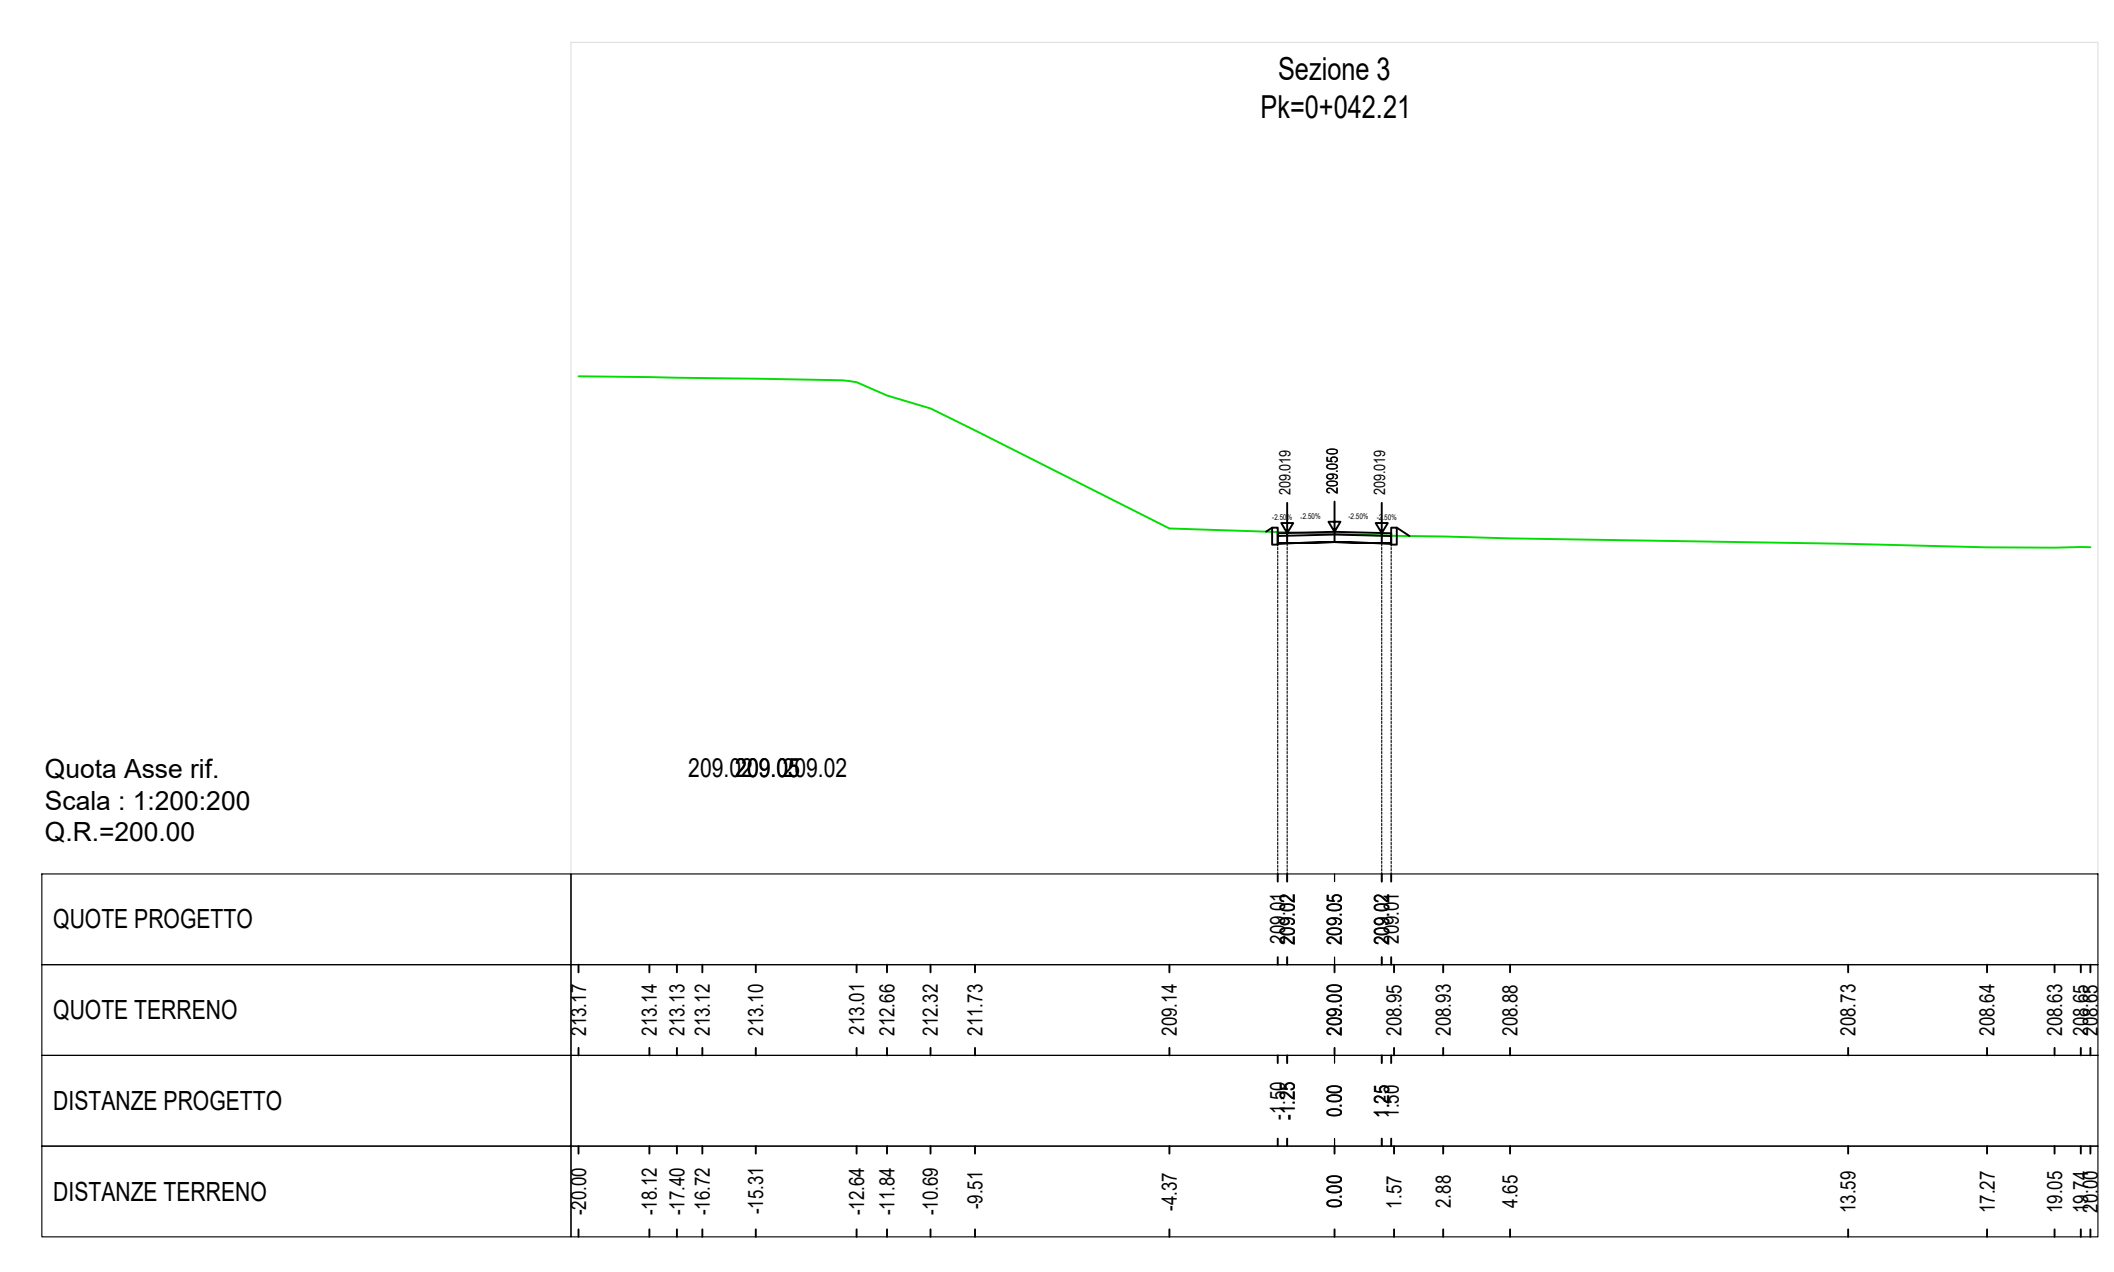
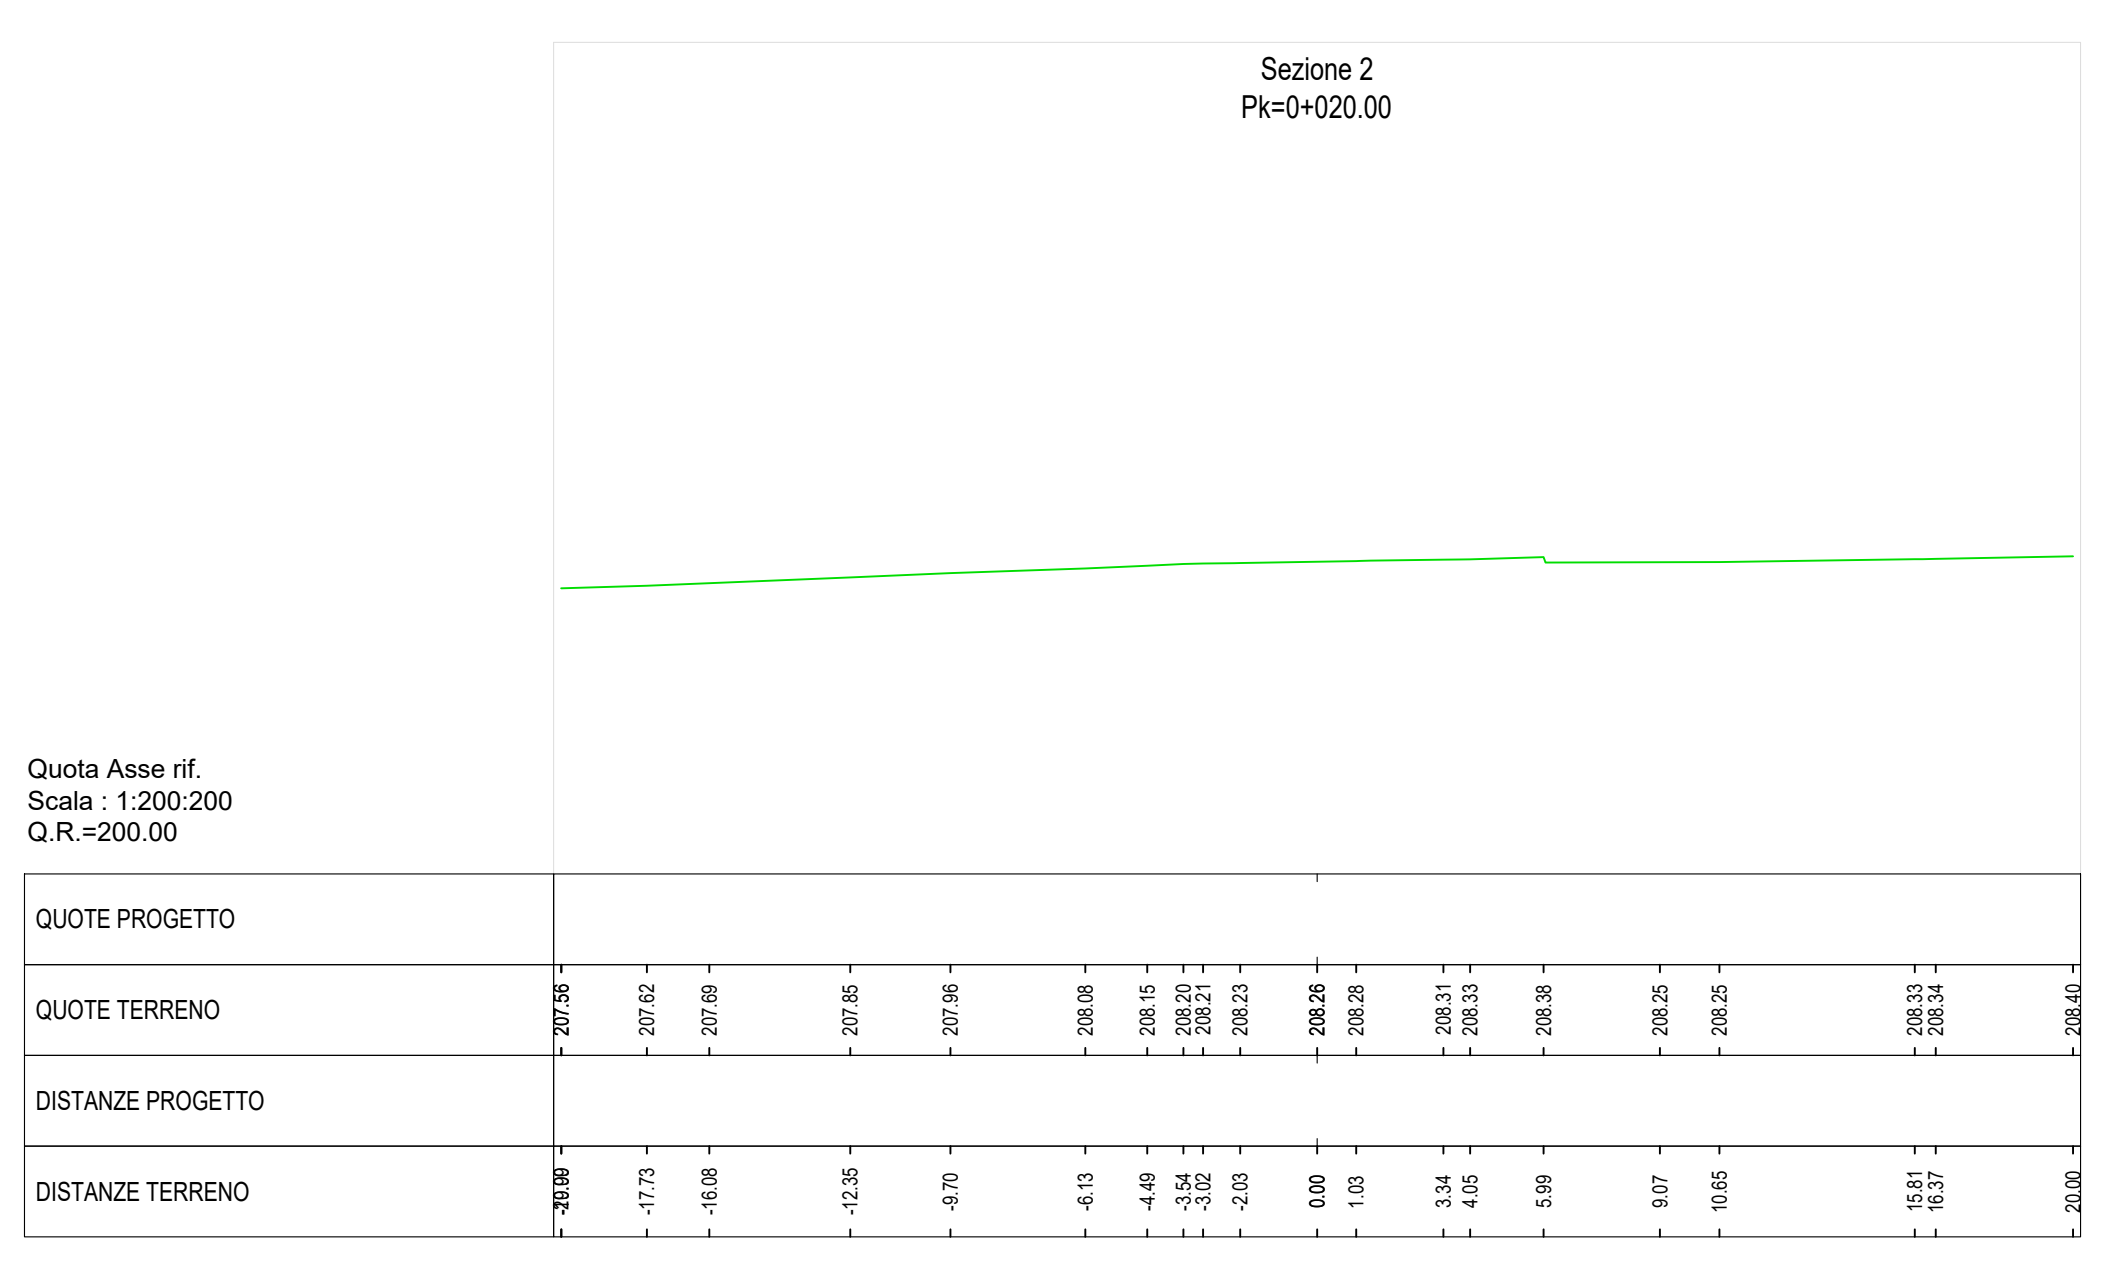


SCARPATA IN TERRA INFORZATA

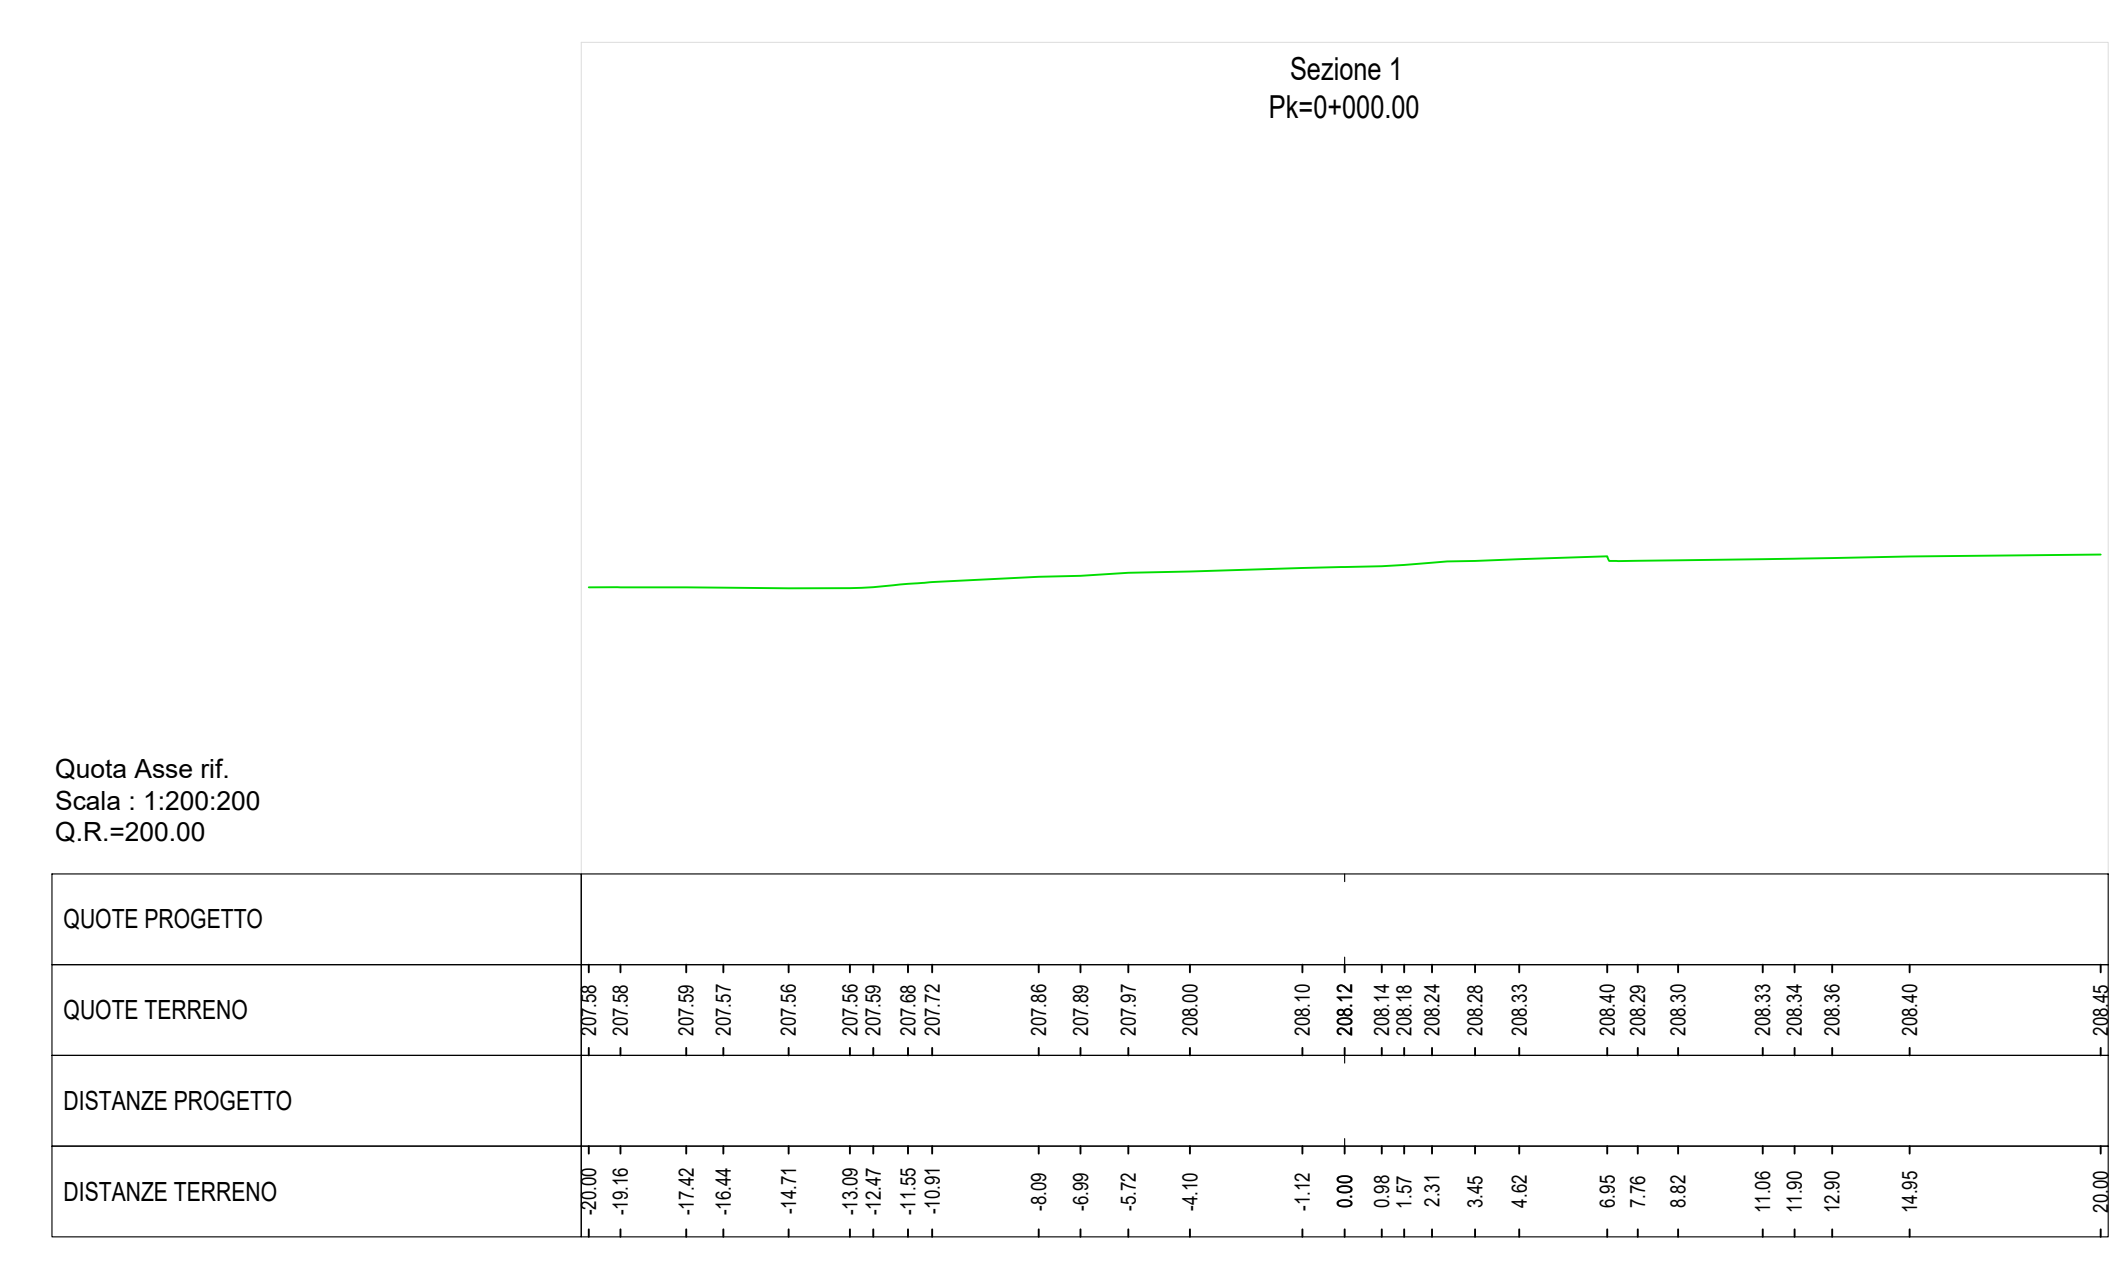

COLLEGAMENTO AUTOSTRADALE
DALMINE-COMO-VARESE-VALICO DEL GAGGIOLO E OPERE AD ESSO CONNESSE

PROGETTO ESECUTIVO
TRATTA B2

OPERE D'ARTE MAGGIORI - GALLERIE ARTIFICIALI
GALLERIA BARUCCANETTA
SEZIONI TRASVERSALI ASSE A01 1/5

IDENTIFICAZIONE ELABORATO

CONTRAENTE GENERALE

PEDELOMBARDA NUOVA S.p.A.

CONCORSO DI PROGETTAZIONE

PROGETTAZIONE

PROGETTISTA