Sezione 13
Pk=0+156.21

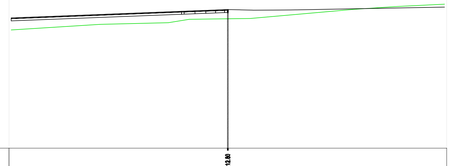

Quota Asse rif. 215.02
Scala : 1:200:200
Q.R.=200.00

QUOTE PROGETTO	215.02				215.02				
QUOTE TERRENO	215.02	214.43	211.58	211.90	211.95	211.87	212.81	213.07	213.30
DISTANZE PROGETTO	0.00				0.00				20.00
DISTANZE TERRENO	0.00	-1.79	-5.50	-3.56	0.00	2.07	11.51	15.35	20.00

Sezione 14
Pk=0+162.32

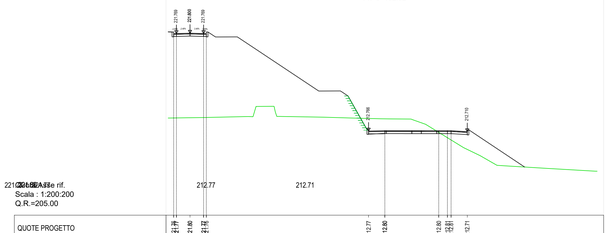

Quota Asse rif. 212.77 212.71
Scala : 1:200:200
Q.R.=205.00

QUOTE PROGETTO	212.77				212.77				
QUOTE TERRENO	212.77	214.02	214.11	213.54	214.15	214.05	213.96	213.83	213.87
DISTANZE PROGETTO	0.00				0.00				20.00
DISTANZE TERRENO	0.00	-16.41	-12.42	-11.73	-8.61	-5.71	-2.72	-1.35	0.00

Sezione 15
Pk=0+182.32

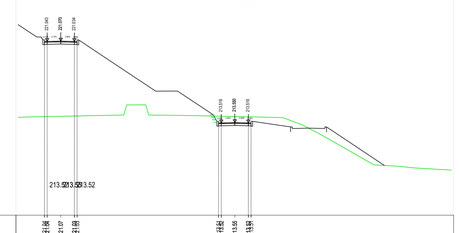

Quota Asse rif. 213.52 213.52 213.52
Scala : 1:200:200
Q.R.=205.00

QUOTE PROGETTO	213.52				213.52				
QUOTE TERRENO	213.52	214.09	214.19	214.07	214.16	214.20	214.24	215.19	214.15
DISTANZE PROGETTO	0.00				0.00				20.00
DISTANZE TERRENO	0.00	-3.79	-11.59	-9.06	-4.44	-1.27	-0.66	-0.79	-1.72

Sezione 16
Pk=0+184.32

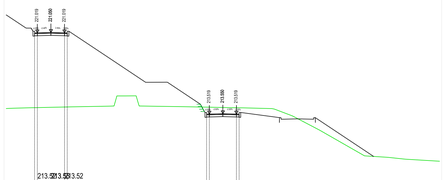

Quota Asse rif. 213.52 213.52 213.52
Scala : 1:200:200
Q.R.=205.00

QUOTE PROGETTO	213.52				213.52				
QUOTE TERRENO	213.52	214.09	214.15	214.18	214.25	215.19	214.07	214.24	214.20
DISTANZE PROGETTO	0.00				0.00				20.00
DISTANZE TERRENO	0.00	-3.79	-9.87	-9.94	-10.31	-9.60	-7.86	-7.45	-5.51

Sezione 17
Pk=0+204.32

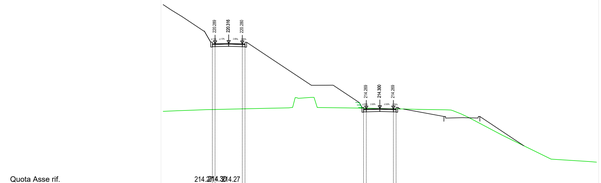

Quota Asse rif. 214.27 214.27 214.27
Scala : 1:200:200
Q.R.=205.00

QUOTE PROGETTO	214.27				214.27				
QUOTE TERRENO	214.27	214.11	214.17	214.22	214.25	214.33	215.33	214.38	214.36
DISTANZE PROGETTO	0.00				0.00				20.00
DISTANZE TERRENO	0.00	-3.56	-10.17	-9.55	-7.21	-5.14	-4.19	-1.51	0.00

Sezione 18
Pk=0+206.32

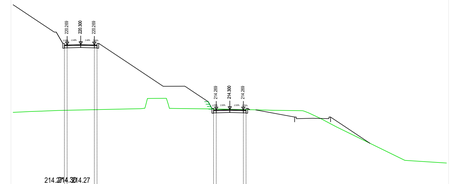

Quota Asse rif. 214.27 214.27 214.27
Scala : 1:200:200
Q.R.=205.00

QUOTE PROGETTO	214.27				214.27				
QUOTE TERRENO	214.27	214.12	214.16	214.22	214.27	214.30	214.37	215.33	214.36
DISTANZE PROGETTO	0.00				0.00				20.00
DISTANZE TERRENO	0.00	-8.47	-17.23	-15.88	-13.57	-12.00	-8.86	-5.17	-3.87

Sezione 19
Pk=0+226.32

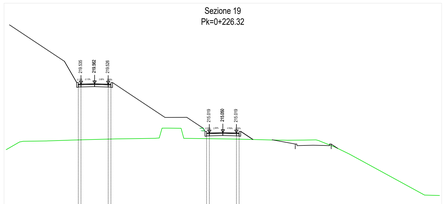

Quota Asse rif. 215.02 215.02 215.02
Scala : 1:200:200
Q.R.=205.00

QUOTE PROGETTO	215.02				215.02				
QUOTE TERRENO	215.02	214.29	214.36	214.39	214.42	214.00	214.53	215.46	214.51
DISTANZE PROGETTO	0.00				0.00				20.00
DISTANZE TERRENO	0.00	-10.63	-15.12	-13.06	-12.06	-9.00	-7.75	-6.26	-5.09

Sezione 20
Pk=0+228.32

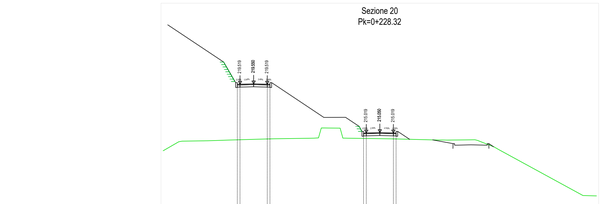

Quota Asse rif. 215.02 215.02 215.02
Scala : 1:200:200
Q.R.=205.00

QUOTE PROGETTO	215.02				215.02				
QUOTE TERRENO	215.02	214.26	214.35	214.37	214.45	214.49	215.53	215.56	215.52
DISTANZE PROGETTO	0.00				0.00				20.00
DISTANZE TERRENO	0.00	-10.22	-15.05	-13.77	-10.94	-9.71	-6.05	-4.29	-3.08

Sezione 21
Pk=0+248.32

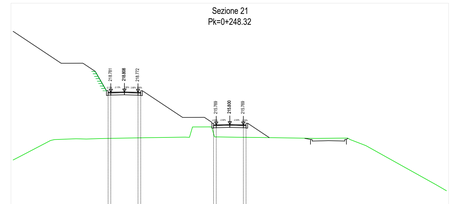

Quota Asse rif. 215.77 215.77 215.77
Scala : 1:200:200
Q.R.=205.00

QUOTE PROGETTO	215.77				215.77				
QUOTE TERRENO	215.77	214.41	214.45	214.45	214.30	214.43	214.59	214.61	214.62
DISTANZE PROGETTO	0.00				0.00				20.00
DISTANZE TERRENO	0.00	-16.19	-14.88	-13.24	-11.81	-10.99	-7.75	-5.37	-3.94

Sezione 22
Pk=0+250.32

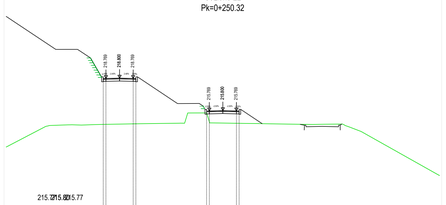

Quota Asse rif. 215.77 215.77 215.77
Scala : 1:200:200
Q.R.=205.00

QUOTE PROGETTO	215.77				215.77				
QUOTE TERRENO	215.77	214.42	214.49	214.46	214.52	214.54	214.60	214.64	214.55
DISTANZE PROGETTO	0.00				0.00				20.00
DISTANZE TERRENO	0.00	-15.99	-13.94	-13.06	-11.62	-10.13	-7.55	-3.90	-3.12

Sezione 23
Pk=0+270.32

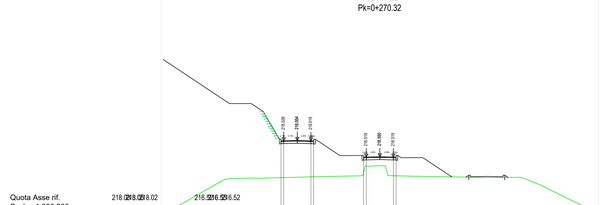

Quota Asse rif. 216.52 216.52 216.52
Scala : 1:200:200
Q.R.=210.00

QUOTE PROGETTO	216.52				216.52				
QUOTE TERRENO	216.52	215.27	214.51	214.67	214.60	214.62	214.71	214.78	214.70
DISTANZE PROGETTO	0.00				0.00				20.00
DISTANZE TERRENO	0.00	-14.65	-14.01	-12.14	-11.02	-10.47	-8.82	-6.58	-5.06

Sezione 24
Pk=0+272.32

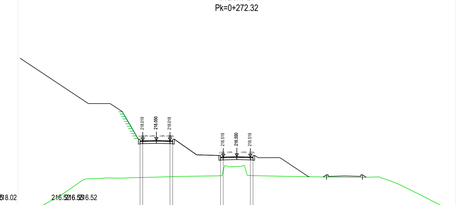

Quota Asse rif. 216.52 216.52 216.52
Scala : 1:200:200
Q.R.=210.00

QUOTE PROGETTO	216.52				216.52				
QUOTE TERRENO	216.52	215.13	214.60	214.59	214.58	214.64	214.75	214.72	214.71
DISTANZE PROGETTO	0.00				0.00				20.00
DISTANZE TERRENO	0.00	-16.04	-13.81	-12.99	-11.84	-10.96	-8.09	-5.36	-4.01

QUADRO DI UNIONE ASSE PRINCIPALE TRATTA B2

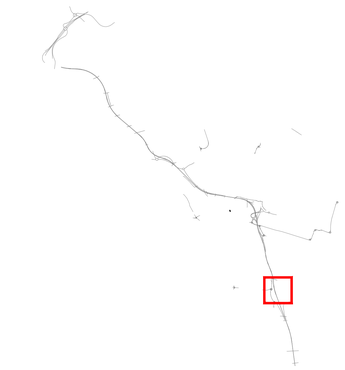

SCARPATA IN TERRA RINFORZATA

QUADRO DI UNIONE GENERALE

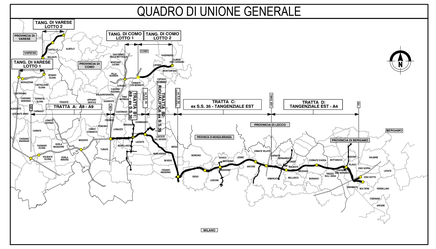

CONCESSIONI AUTOSTRADALI LOMBARDE

Autostrada Pedemontana Lombarda

COLLEGAMENTO AUTOSTRADALE

DALMINE-COMO-VARESE-VALICO DEL GAGGIOLO E OPERE AD ESSO CONNESSE

CODICE C.U.P. F11B06002270007

PROGETTO ESECUTIVO
TRATTA B2

OPERE D'ARTE MAGGIORI - GALLERIE ARTIFICIALI
GALLERIE ARTIFICIALI
GALLERIA BARUCCANETTA
SEZIONI TRASVERSALI ASSE A01 2/5

IDENTIFICAZIONE ELABORATO

FASE PROGETTUALE	AMBITO	TRATTA	CATEGORIA	OPERA	PARTE D'OPERA	TIPO ELABORATO	PROGRESSIVA	REVISIONE ESTERNA
E	SR	B2	AD3A1	000	SE	003	A	

DATA luglio 2023

CONTRAENTE GENERALE

PEDELOMBARDA NUOVA S.c.p.A.

DATA	REVISIONE
luglio 2023	Emissione per commenti ... Ass.

ELABORAZIONE PROGETTUALE

PROGETTISTI: PROGER

RESPONSABILE INTEGRAZIONE PRESTAZIONI SPECIALISTICHE: ing. Carlo Lauro

Geo. Pierfalco ... ing. Trunfio ... ing. Liberti

CONCEDENTE: CONCESSIONI AUTOSTRADALI LOMBARDE

CONCESSIONARIO: Autostrada Pedemontana Lombarda

PROGETTISTA: PROGER

Il presente documento non potrà essere copiato, riprodotto o altrimenti pubblicato in tutto o in parte senza il consenso scritto di Autostrada Pedemontana Lombarda S. p. A. Ogni utilizzo non autorizzato sarà perseguito a norma di legge.
This document may not be copied, reproduced or published either in part or entirely without the written permission of Autostrada Pedemontana Lombarda S. p. A. Unauthorized use will be persecuted by law.