
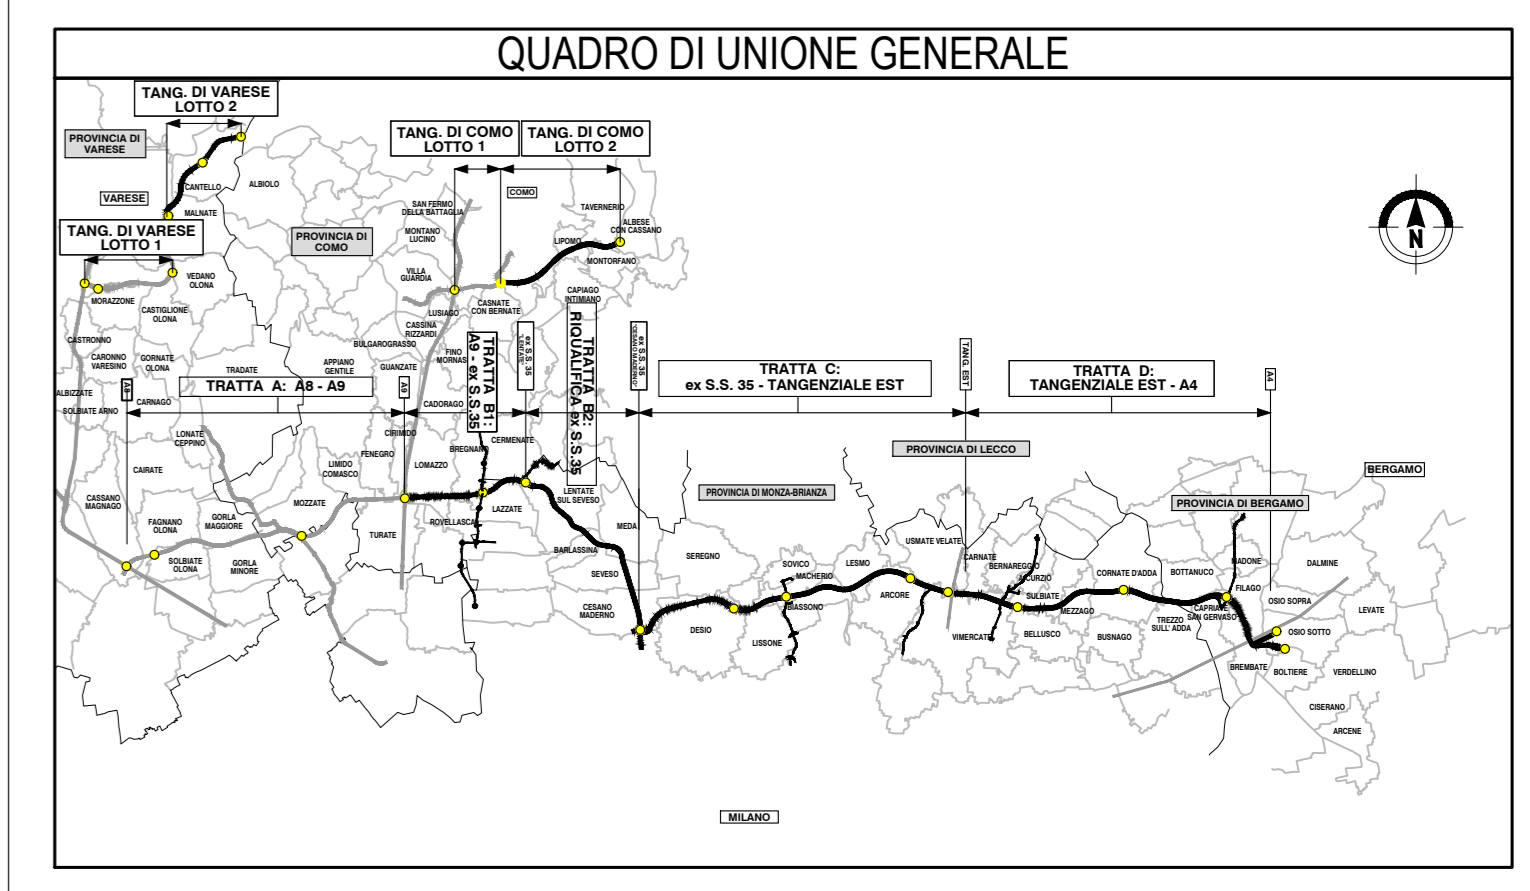
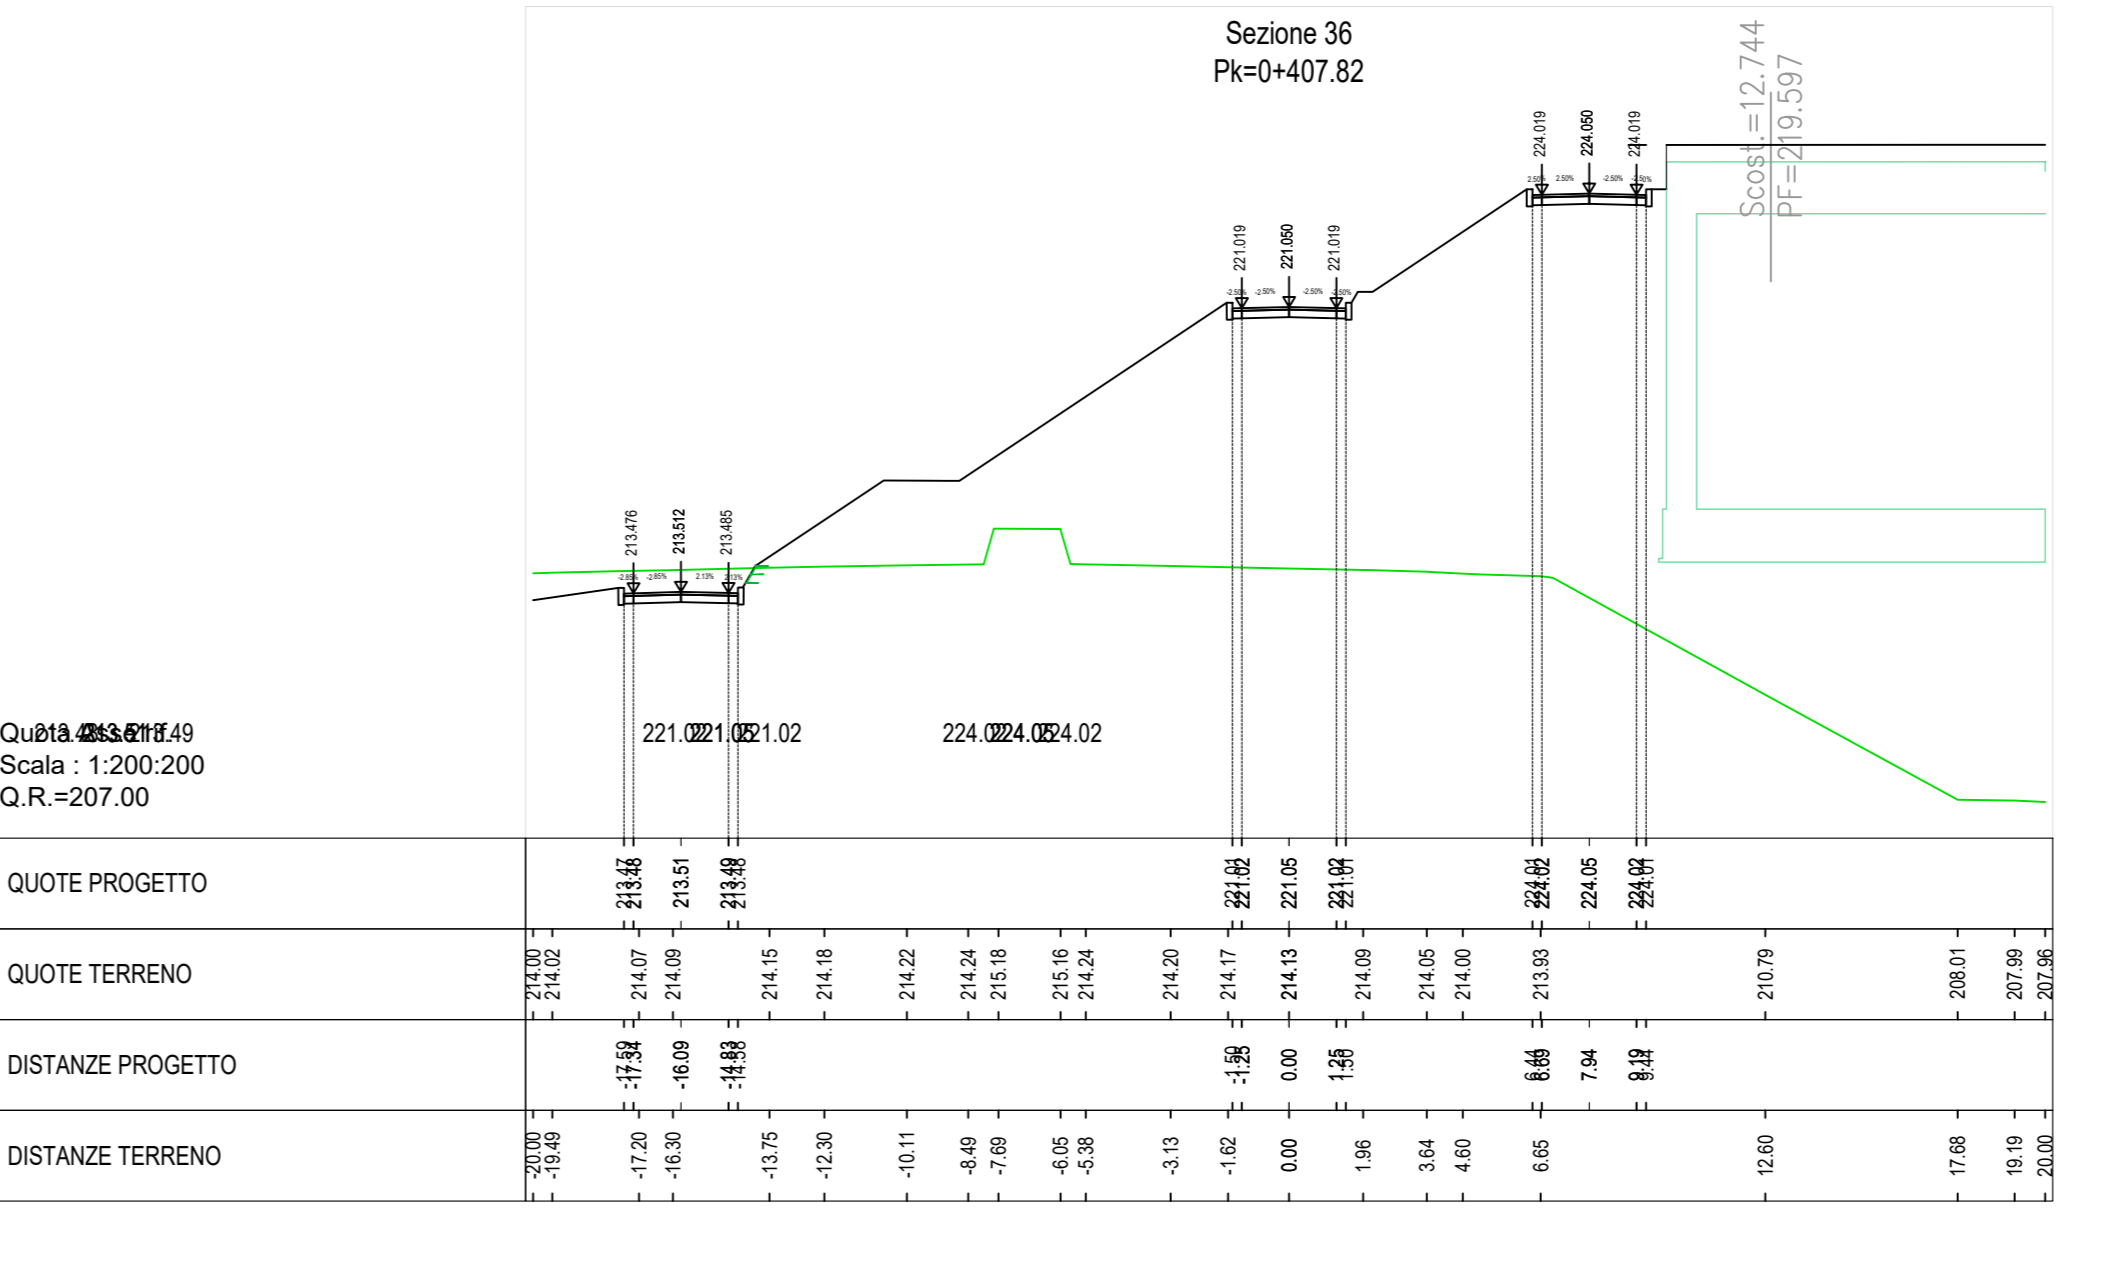
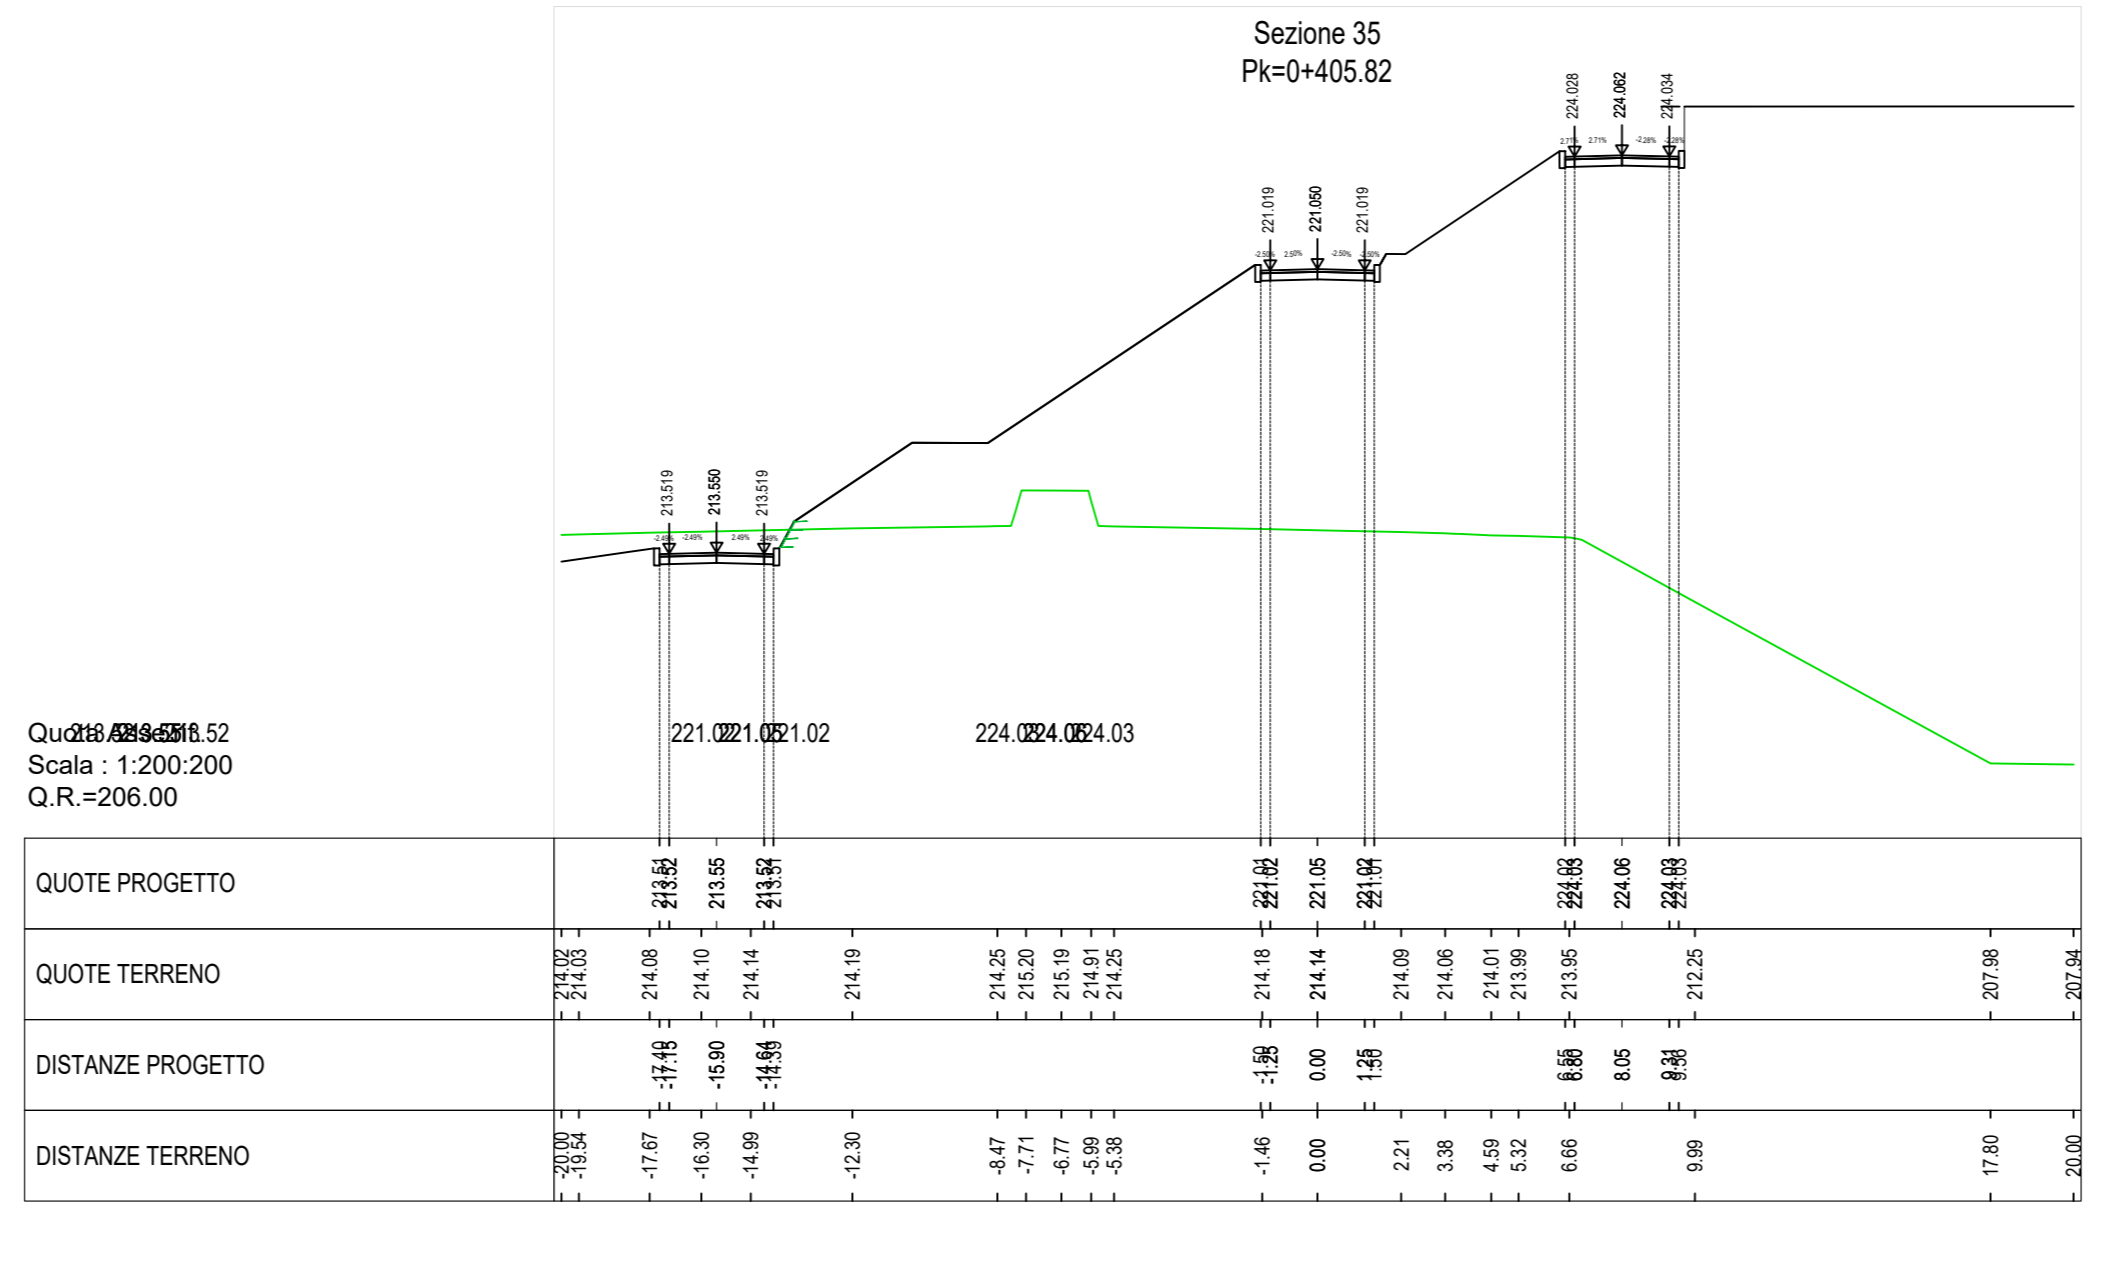
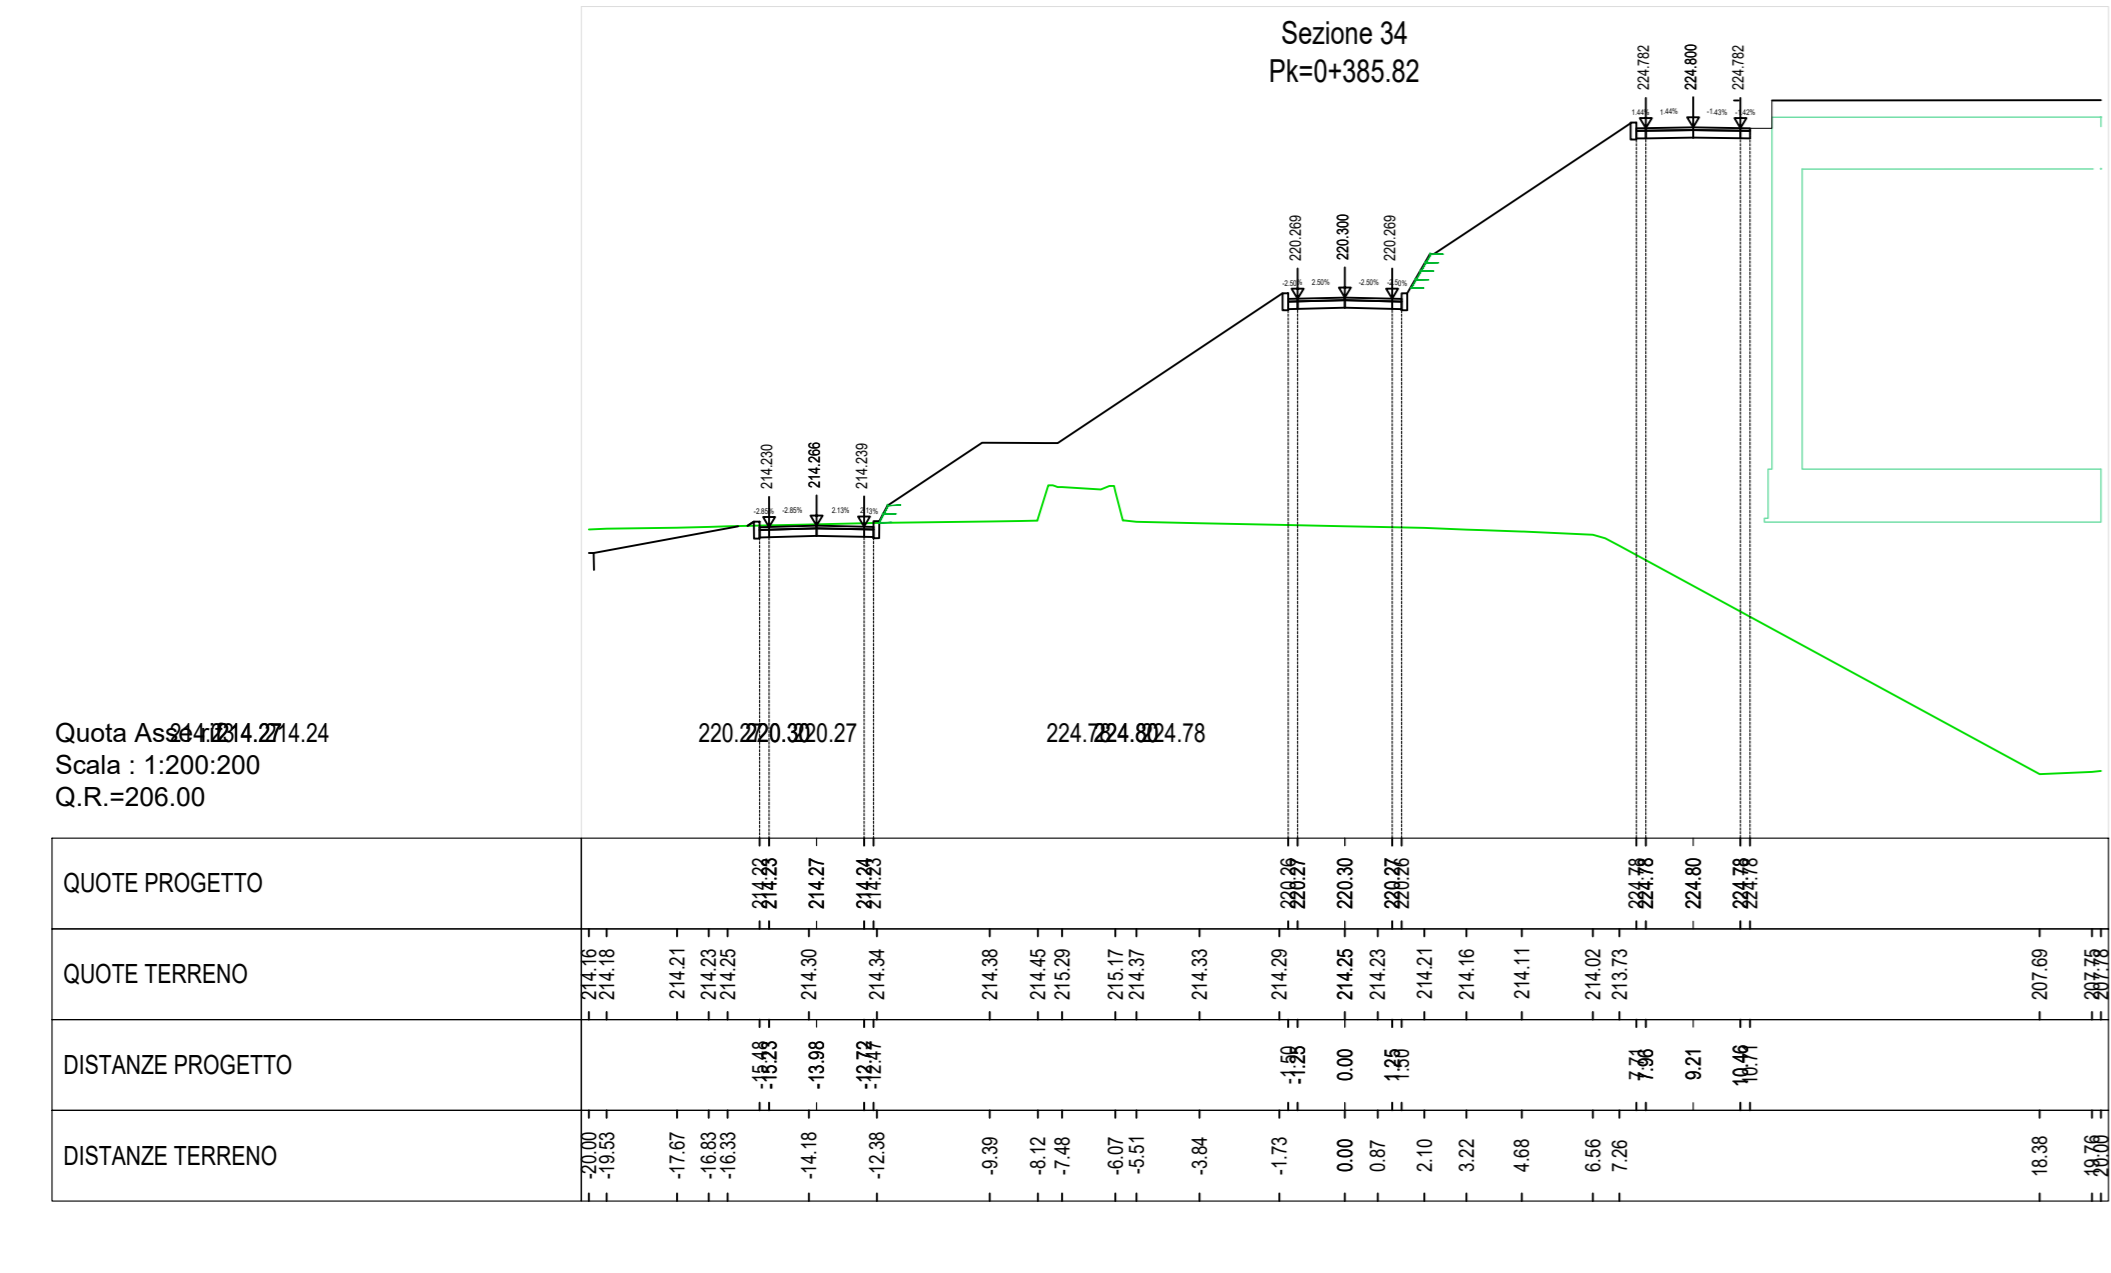
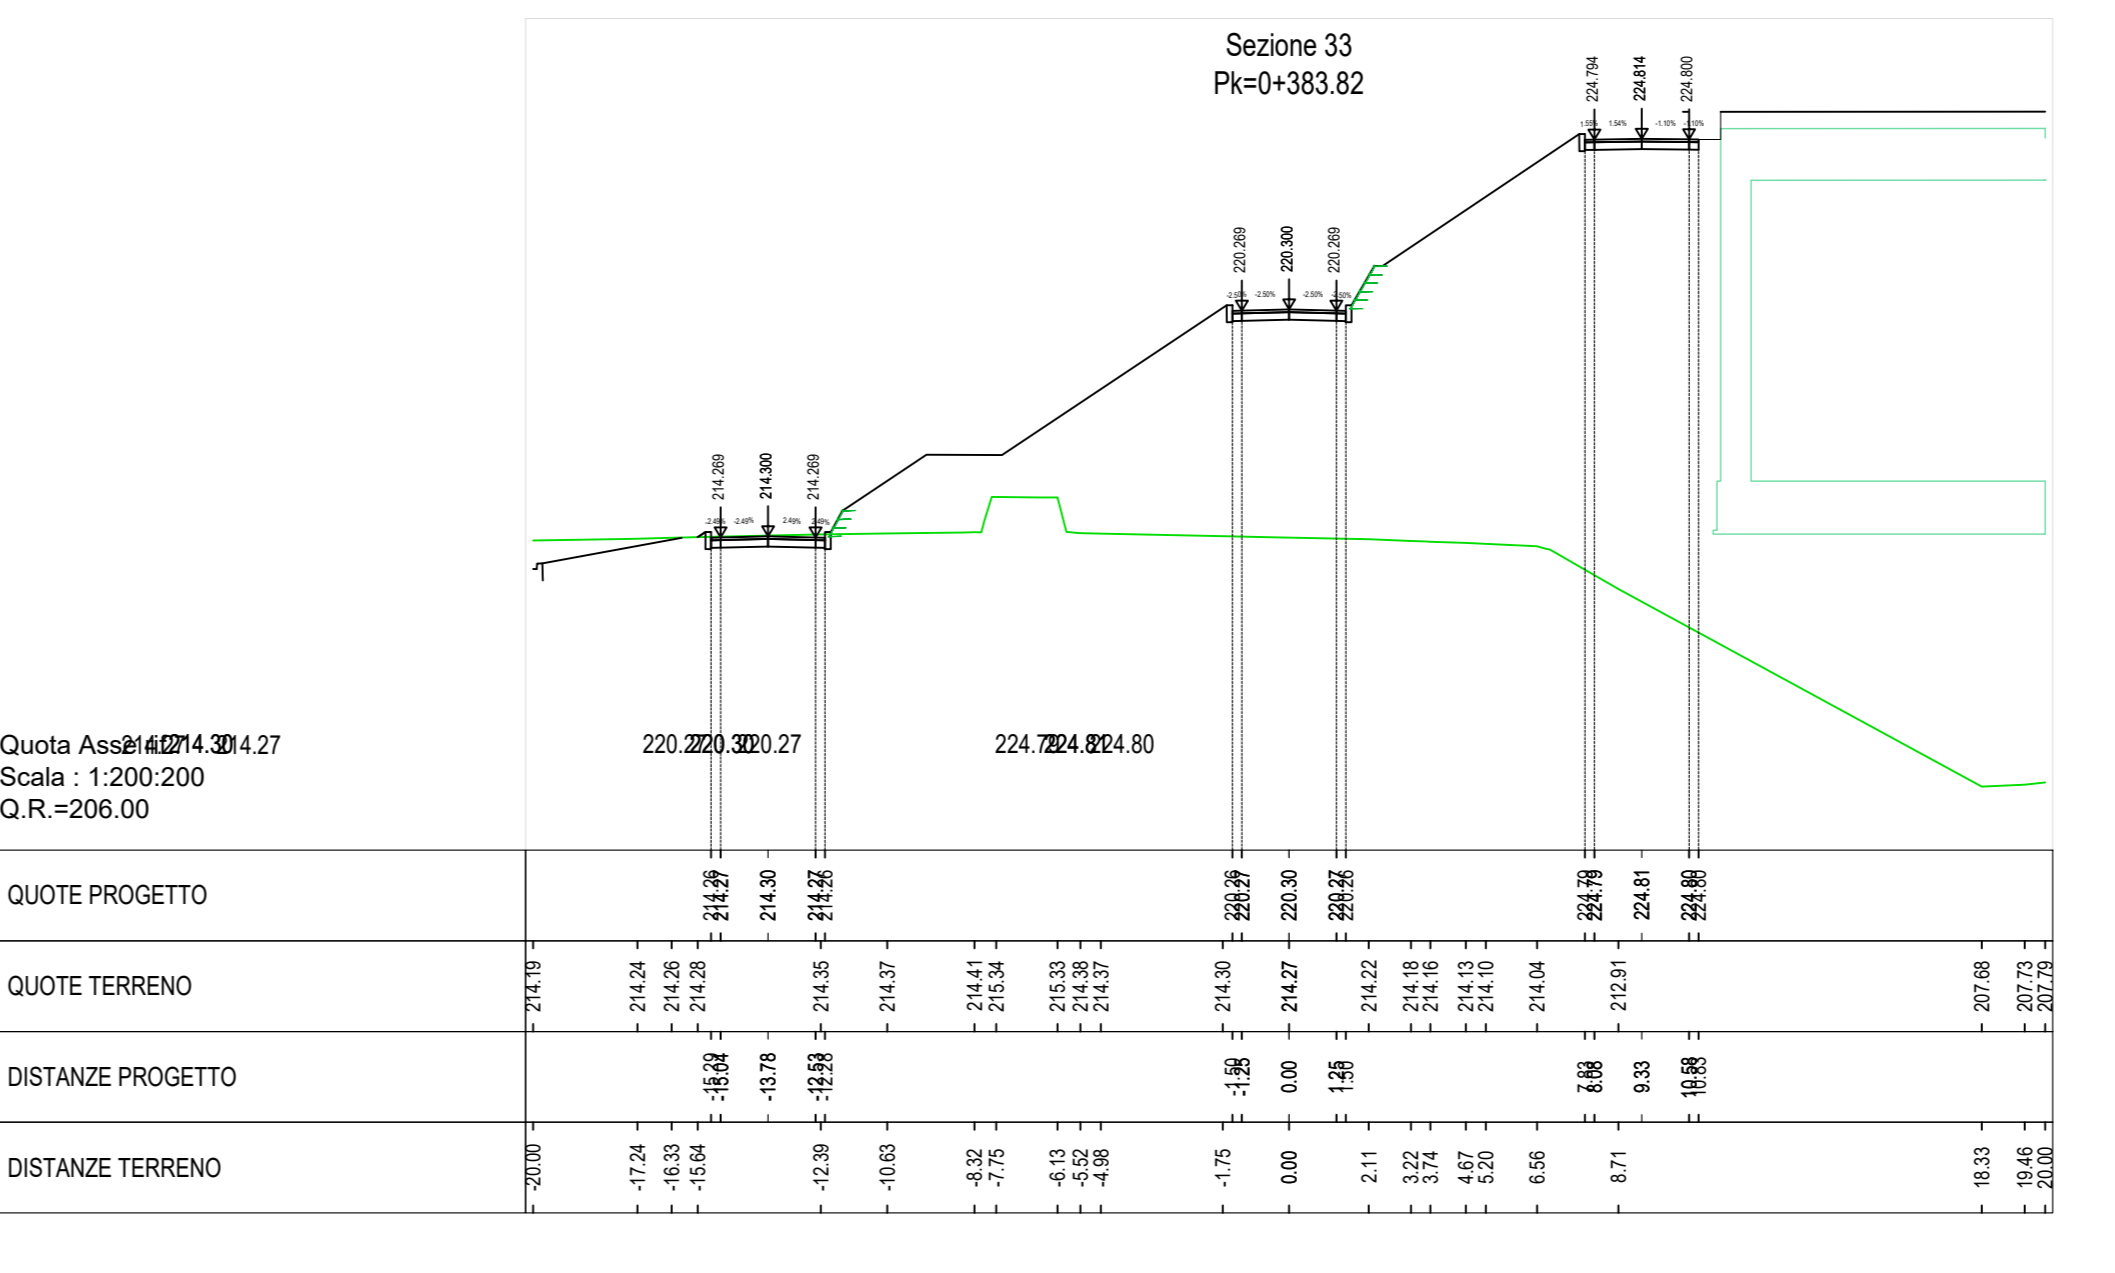
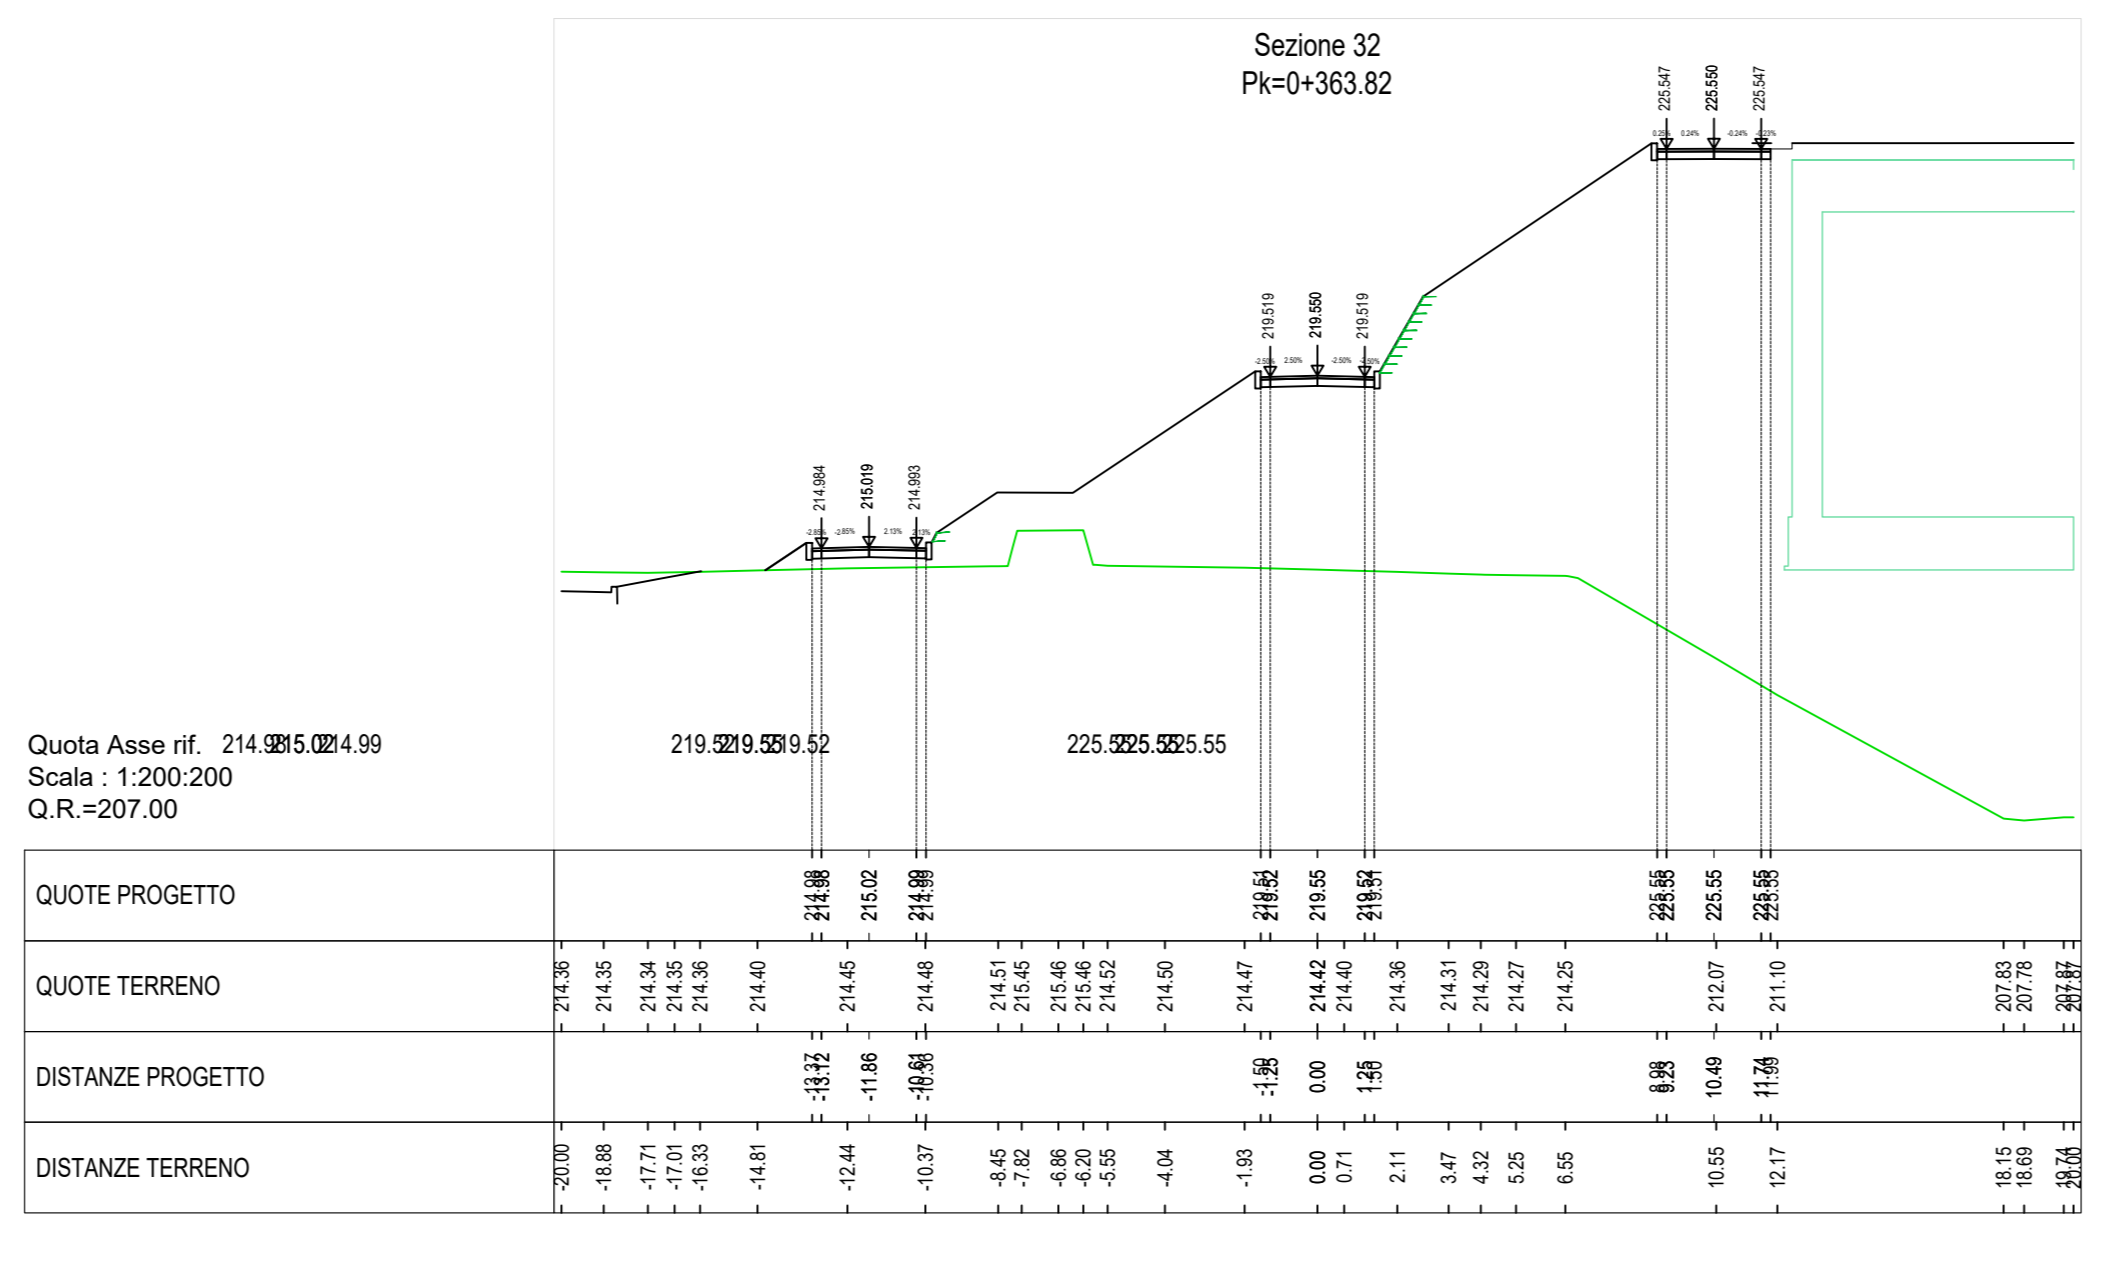
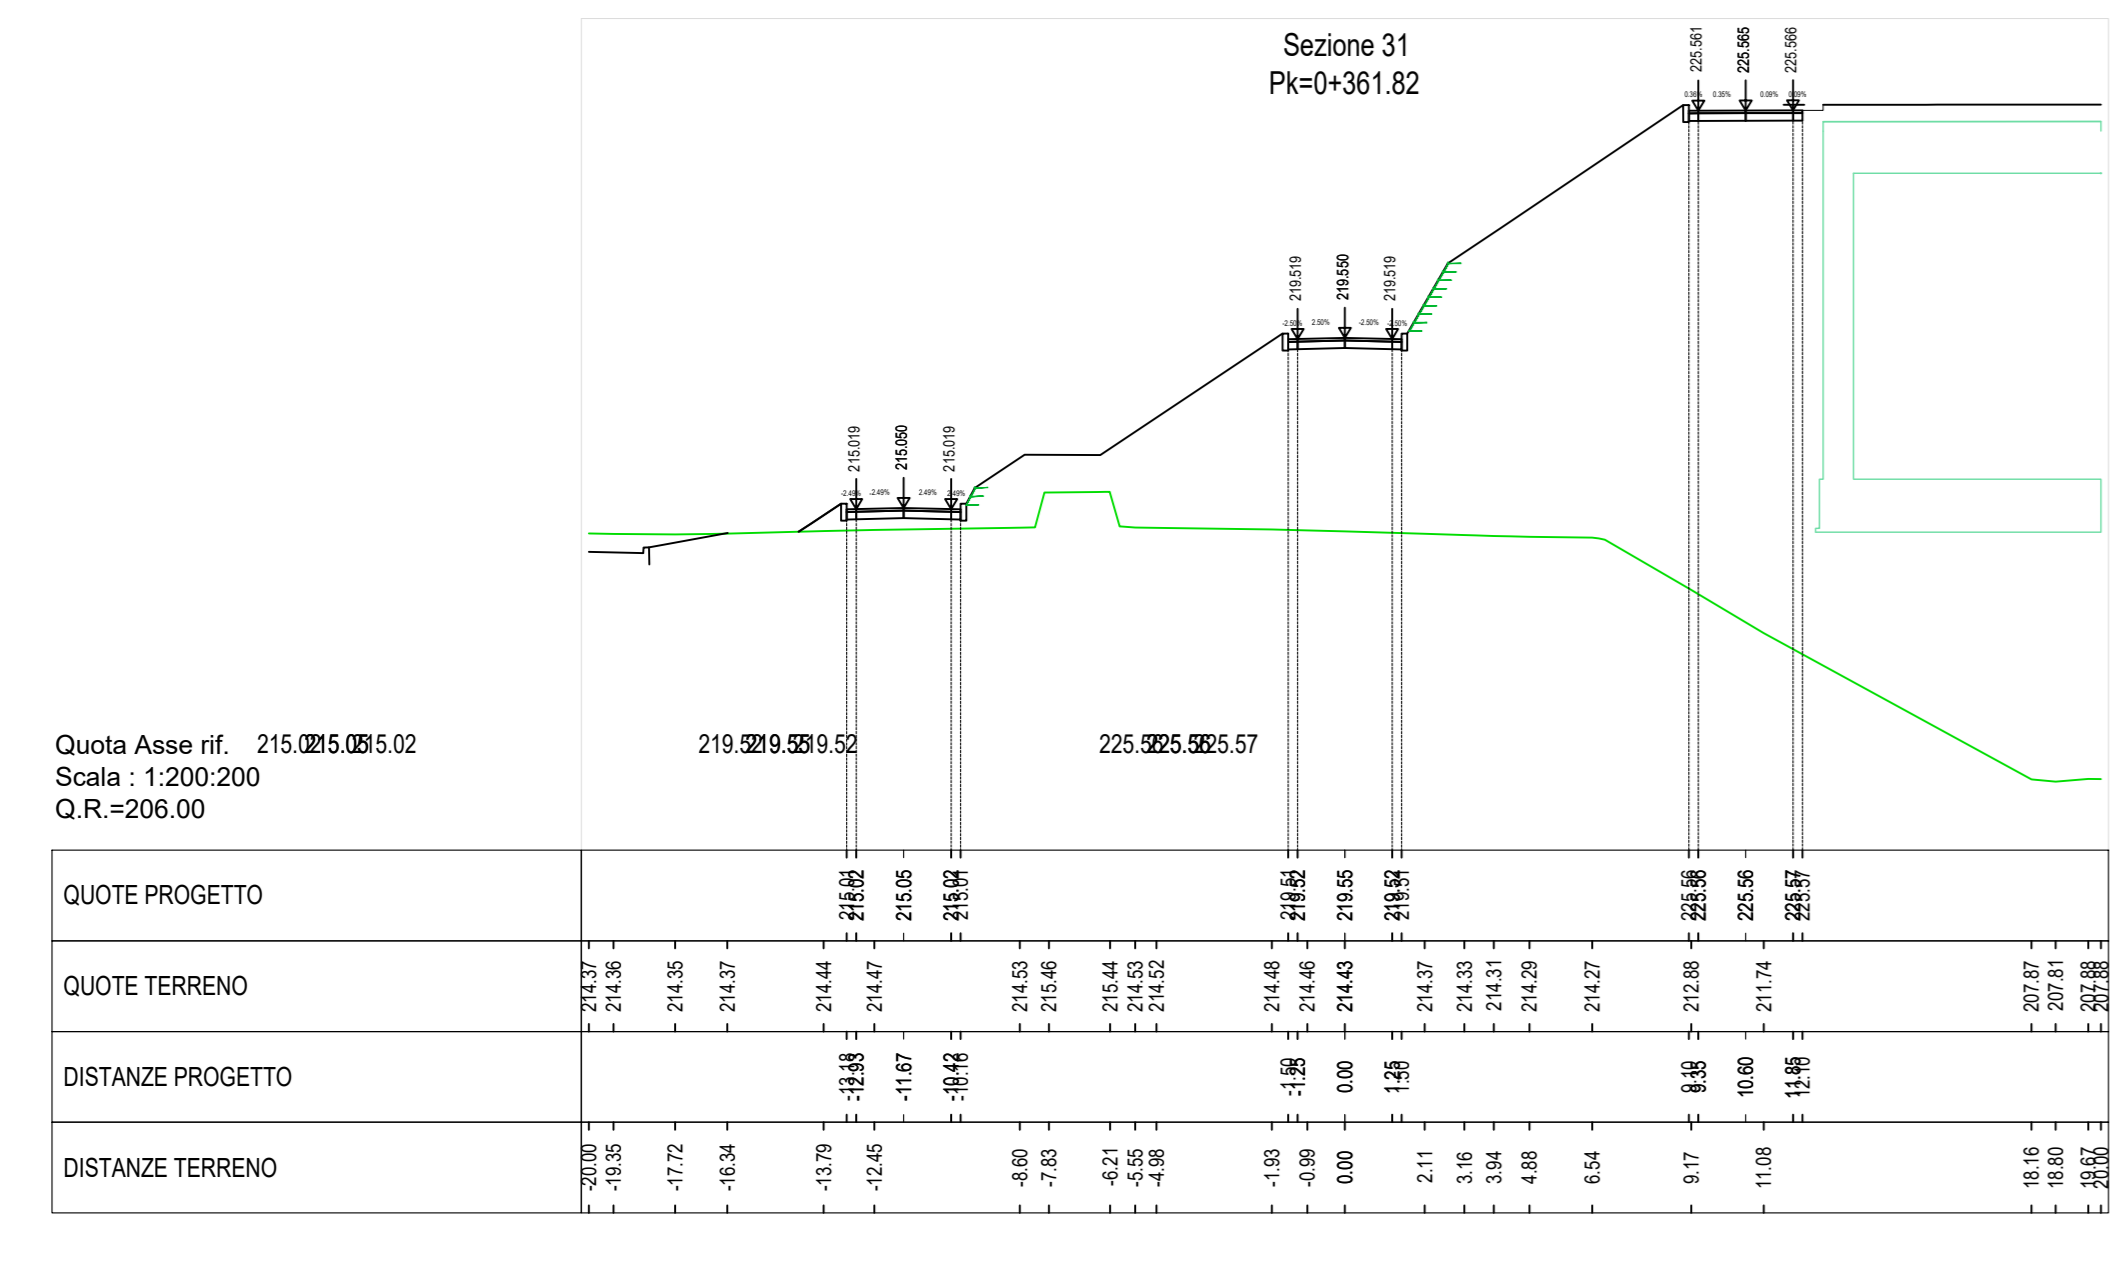
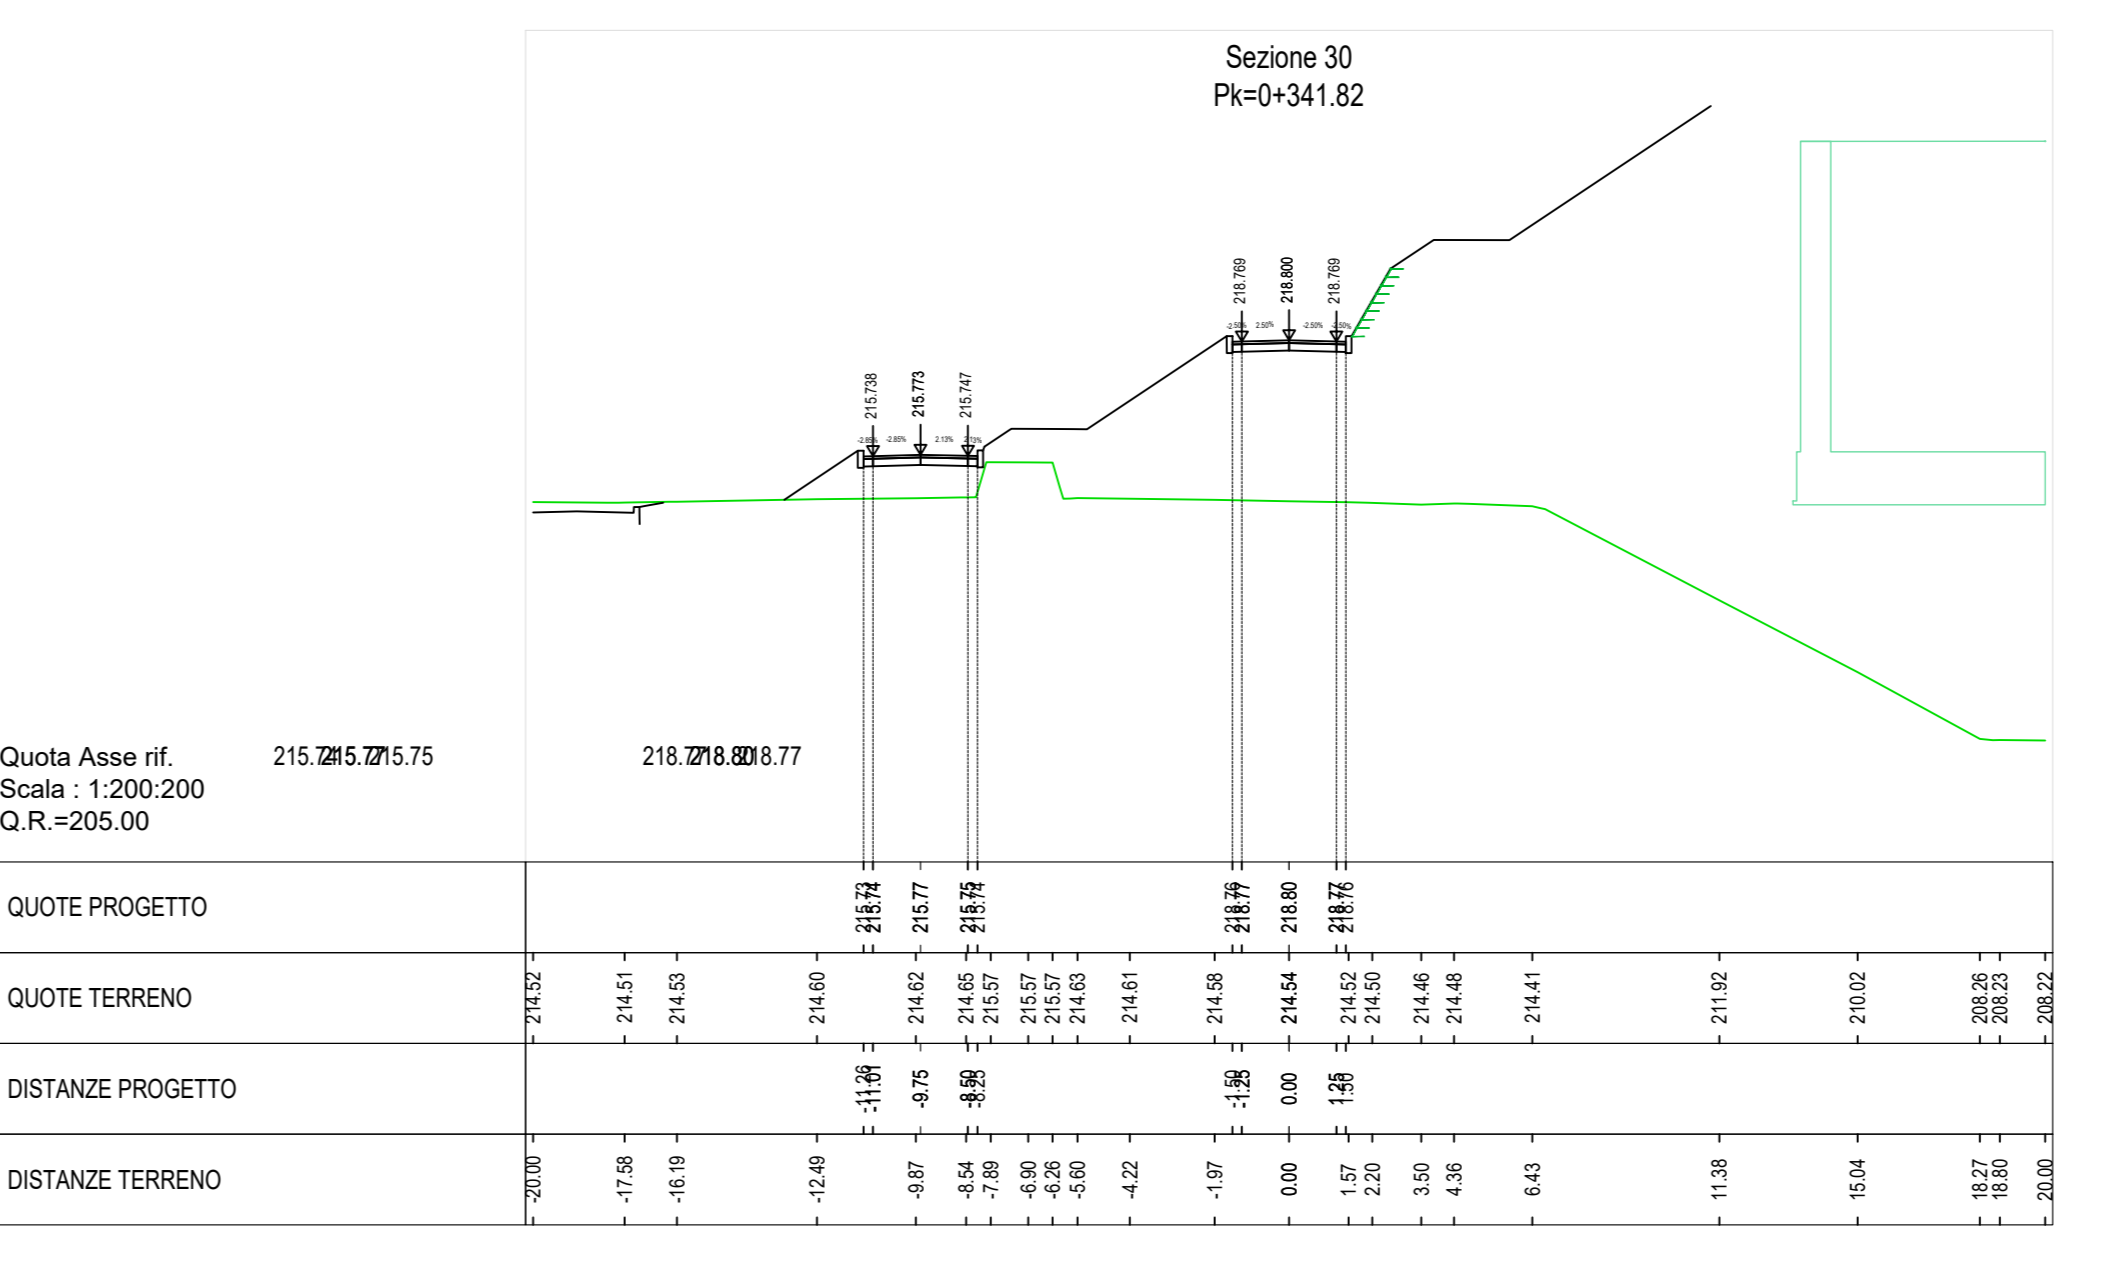
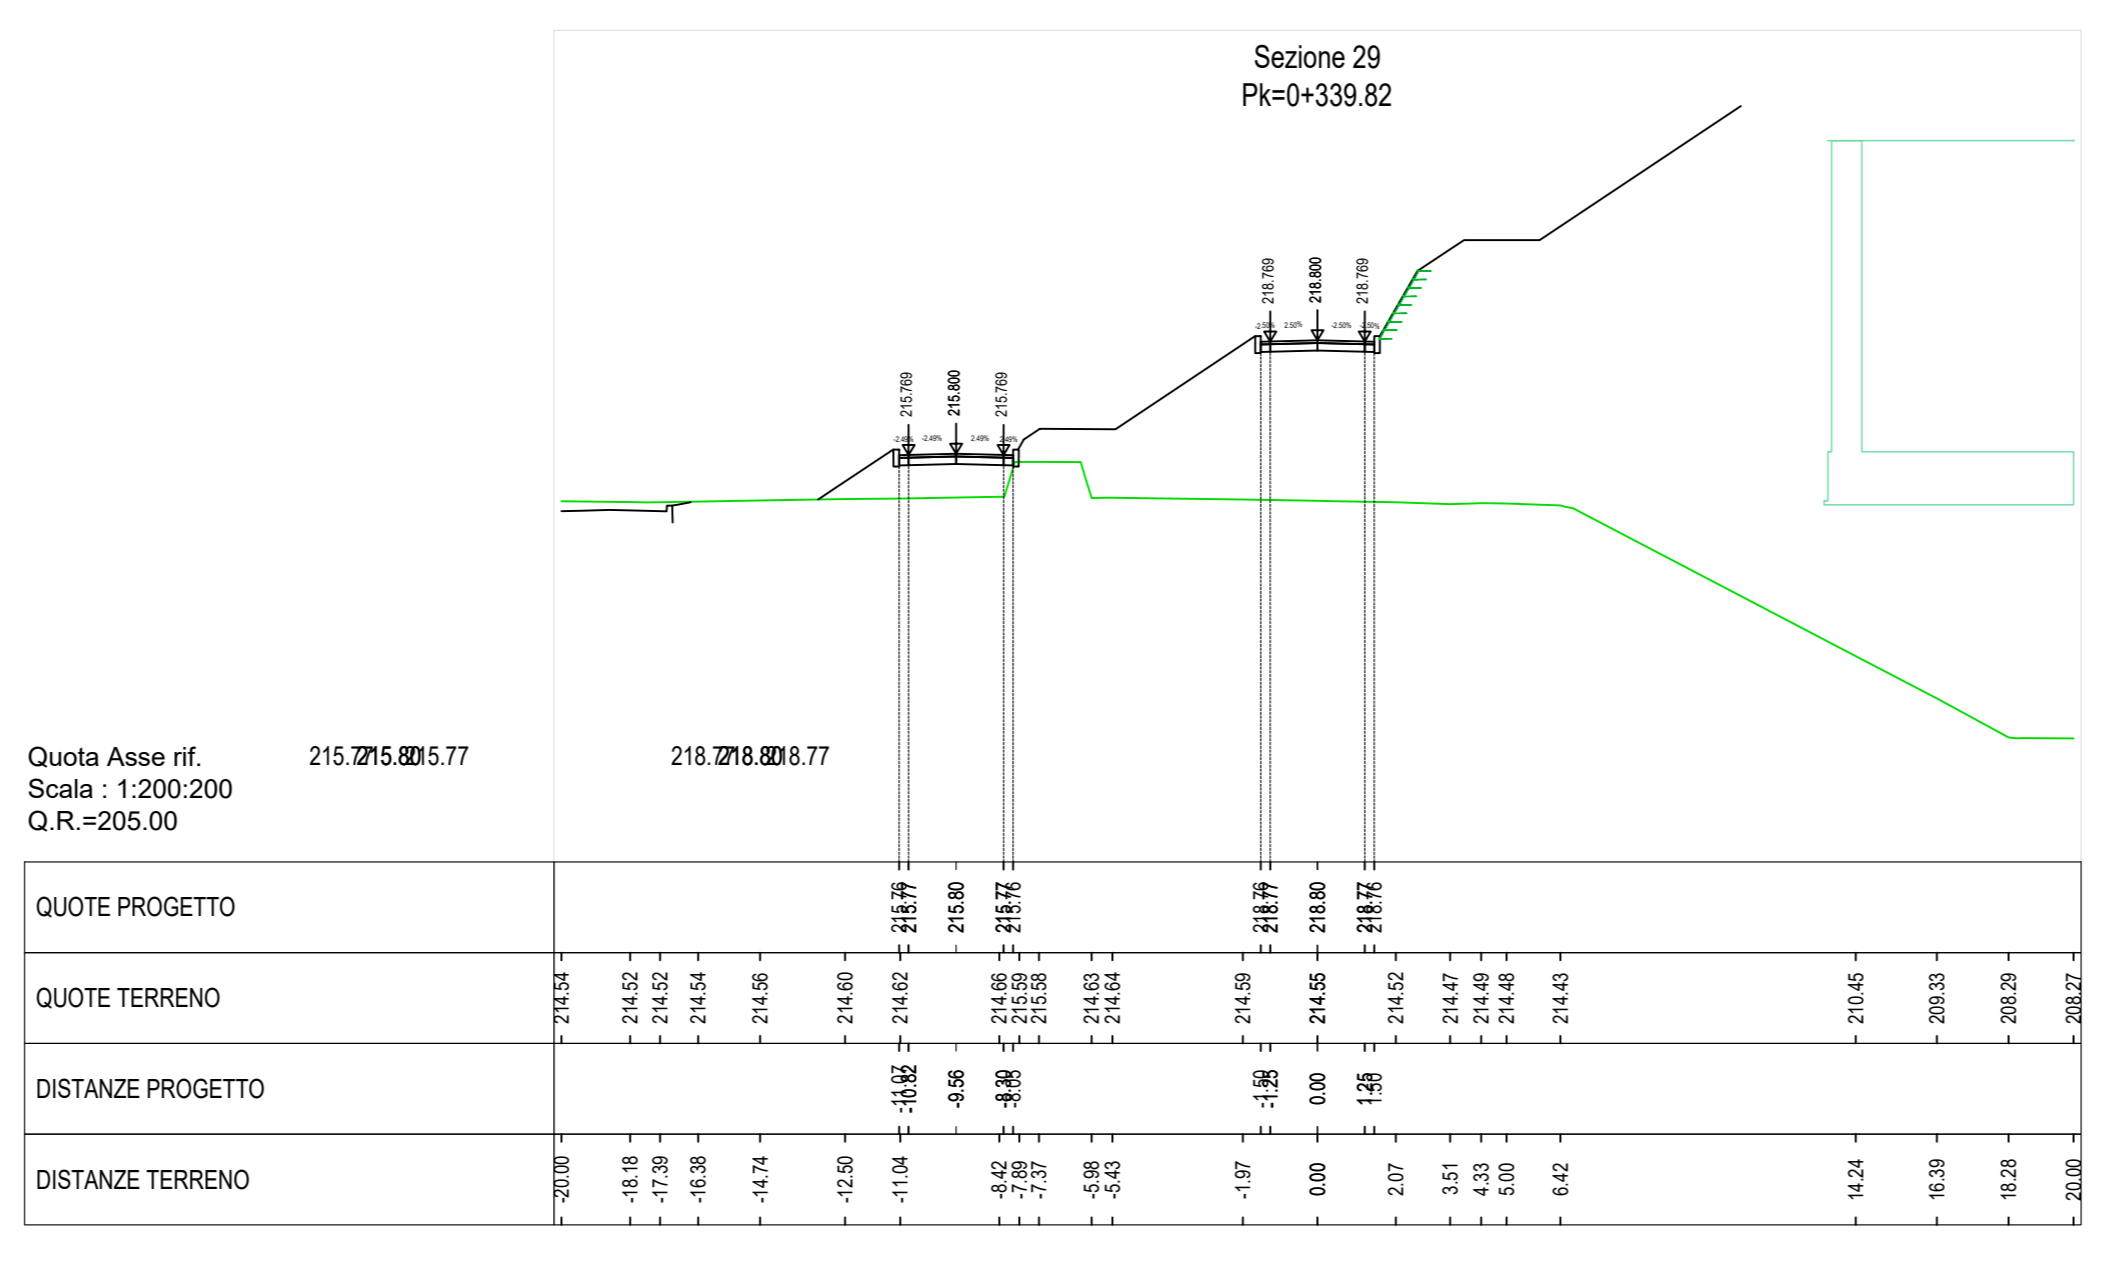
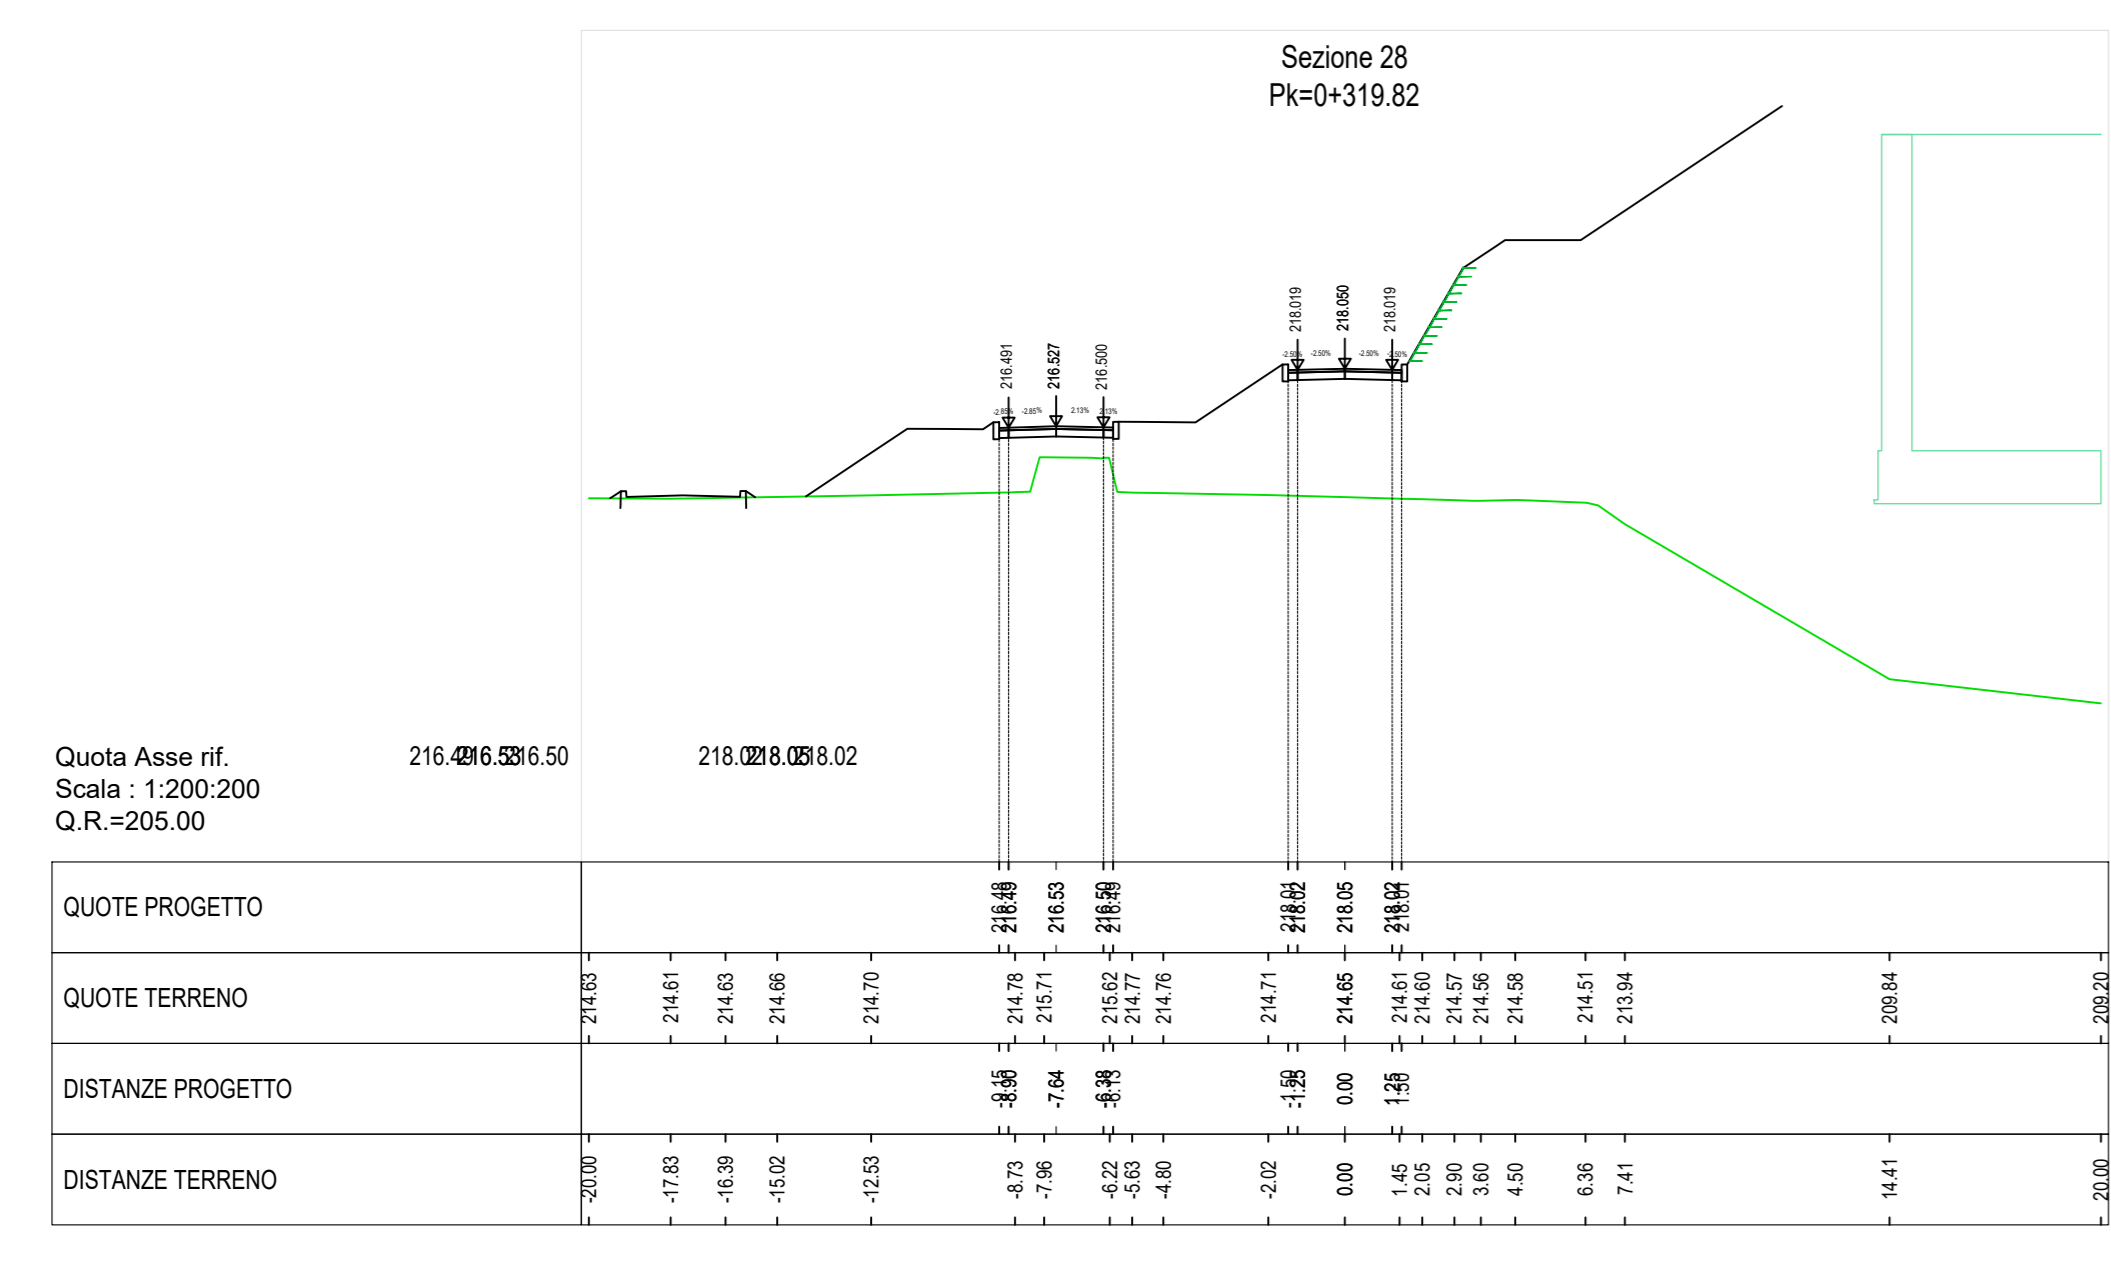
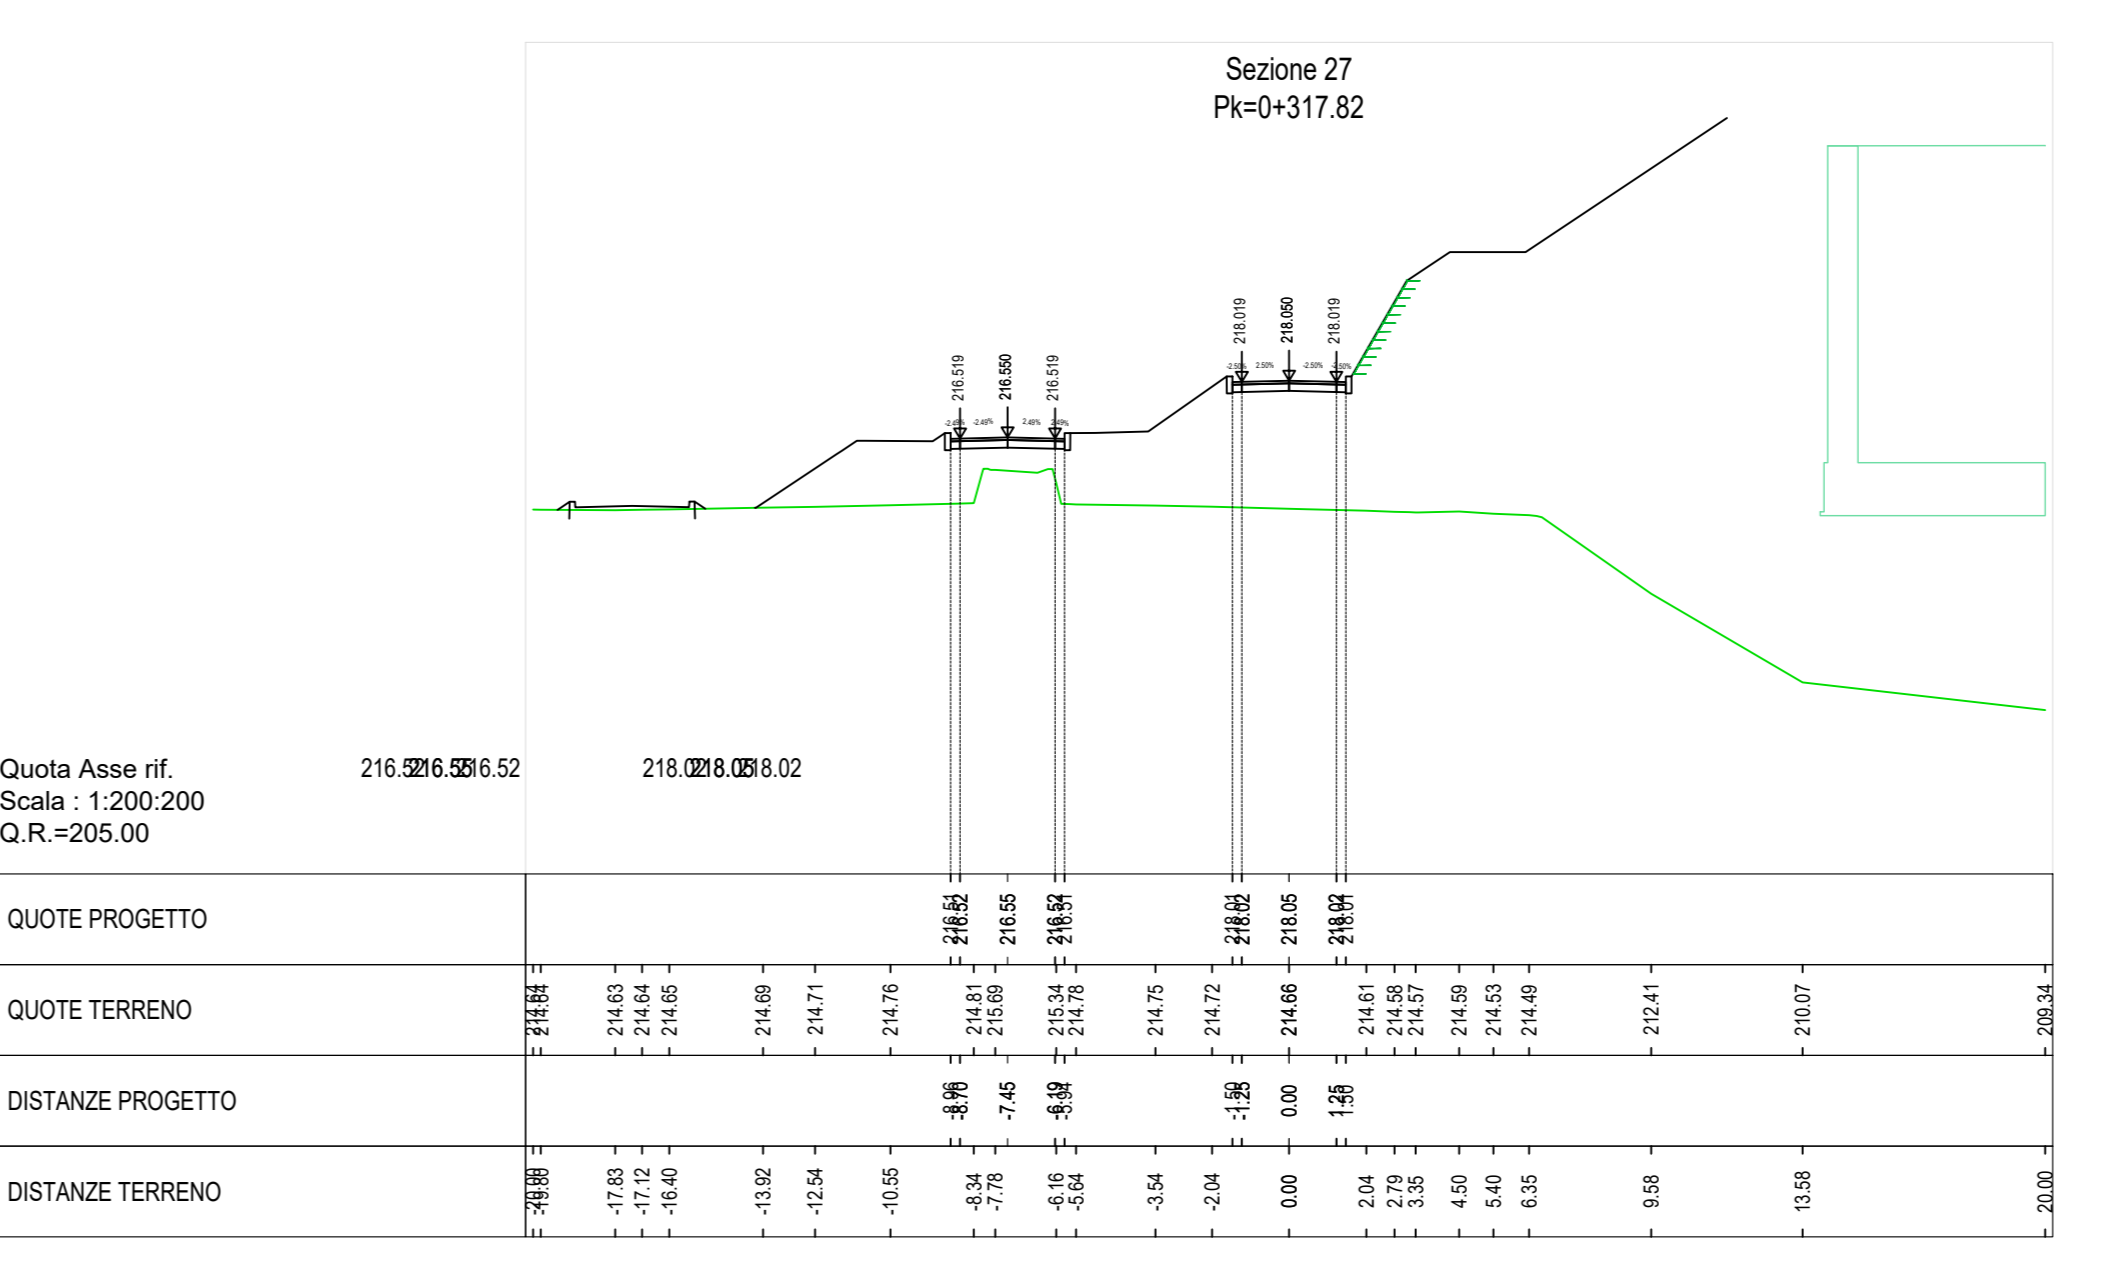
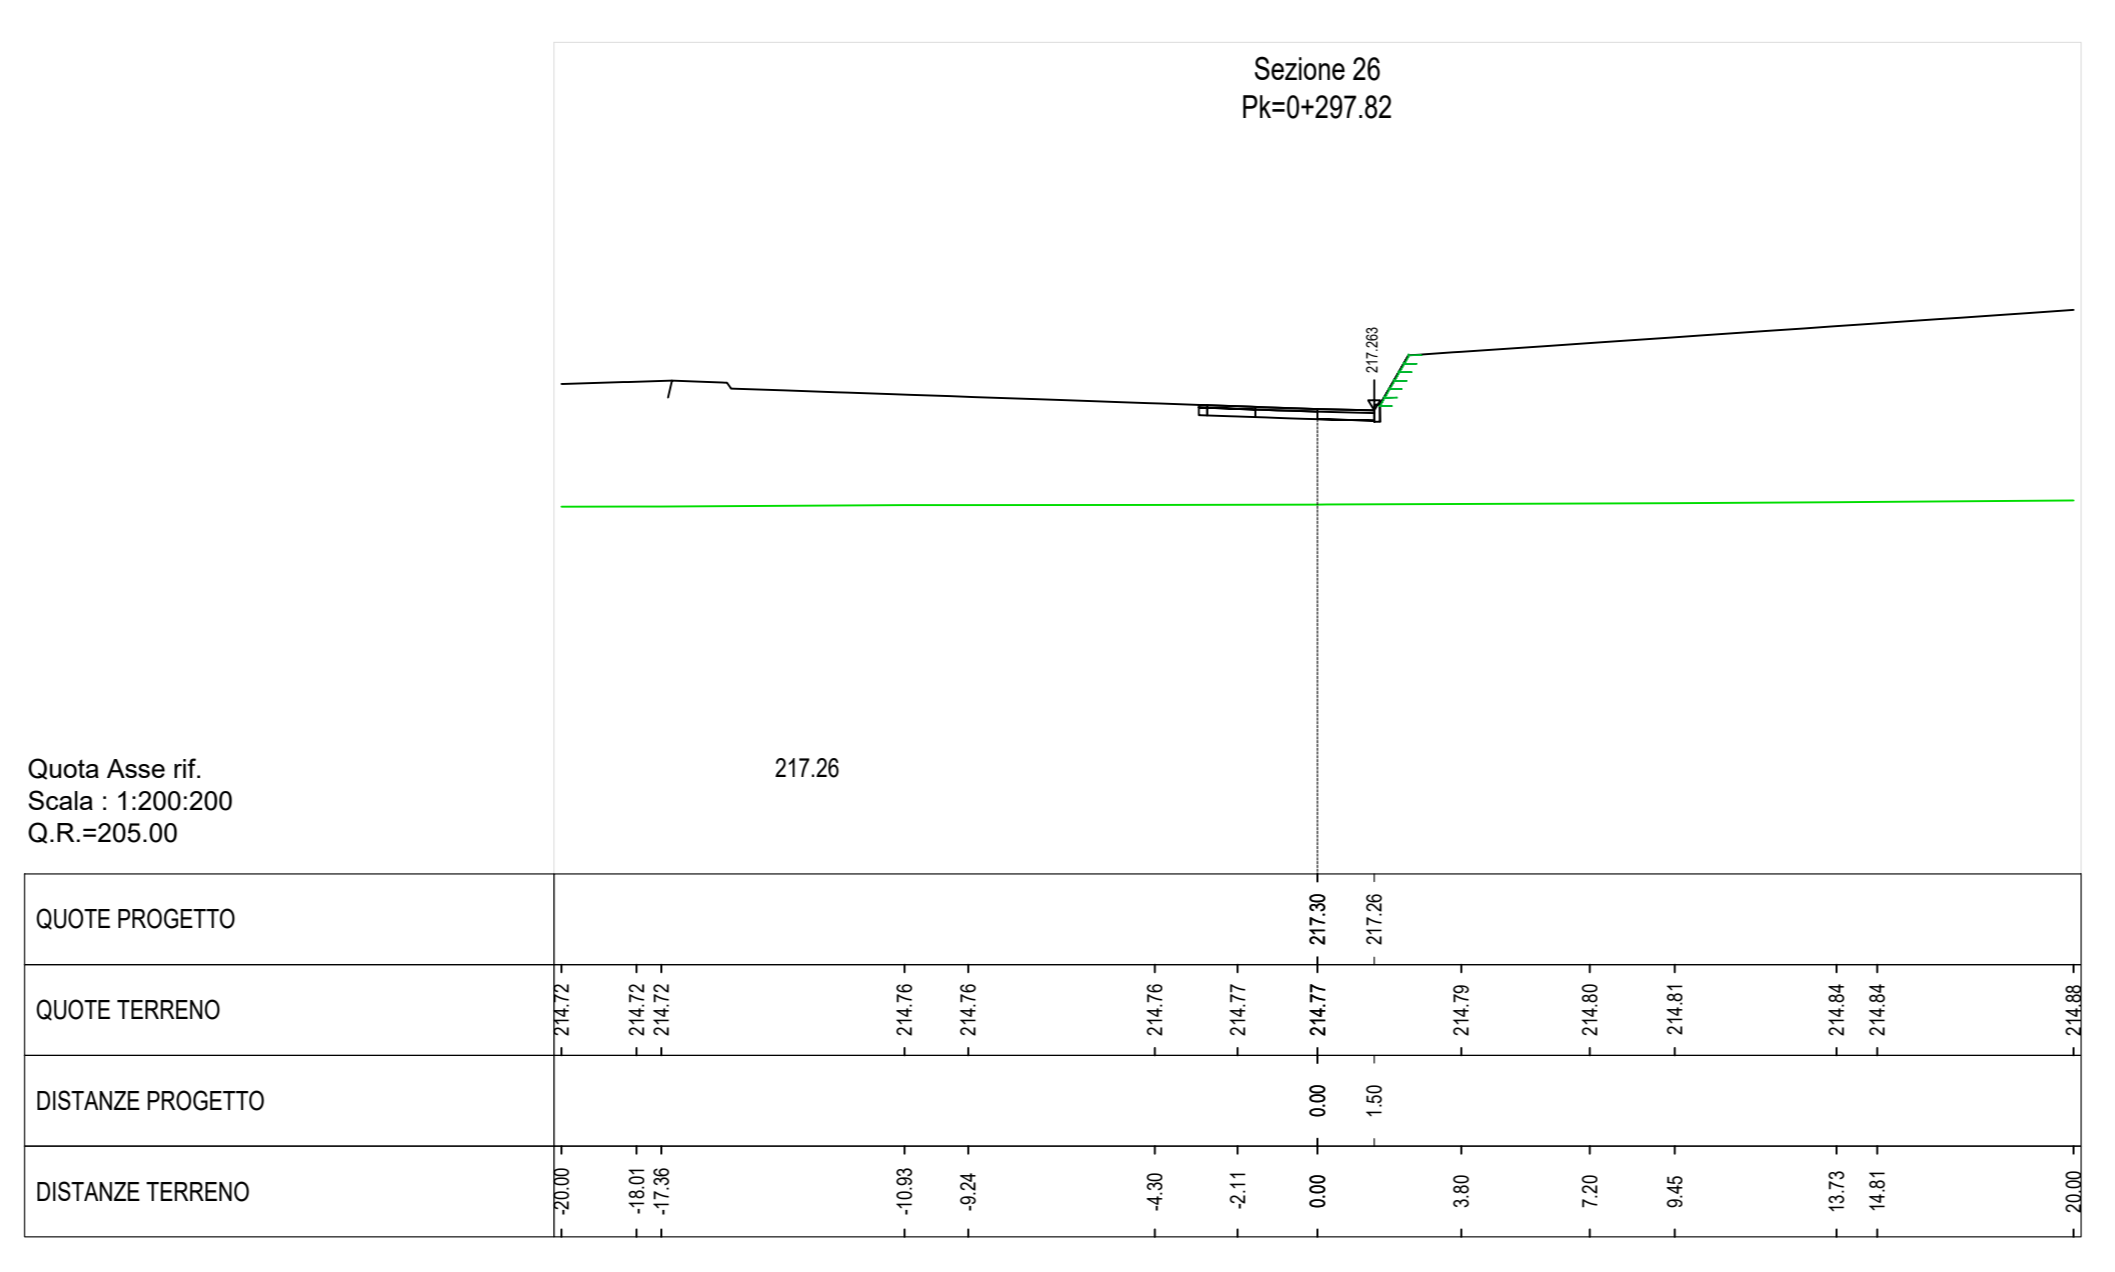


SCARPATA IN TERRA INFORZATA

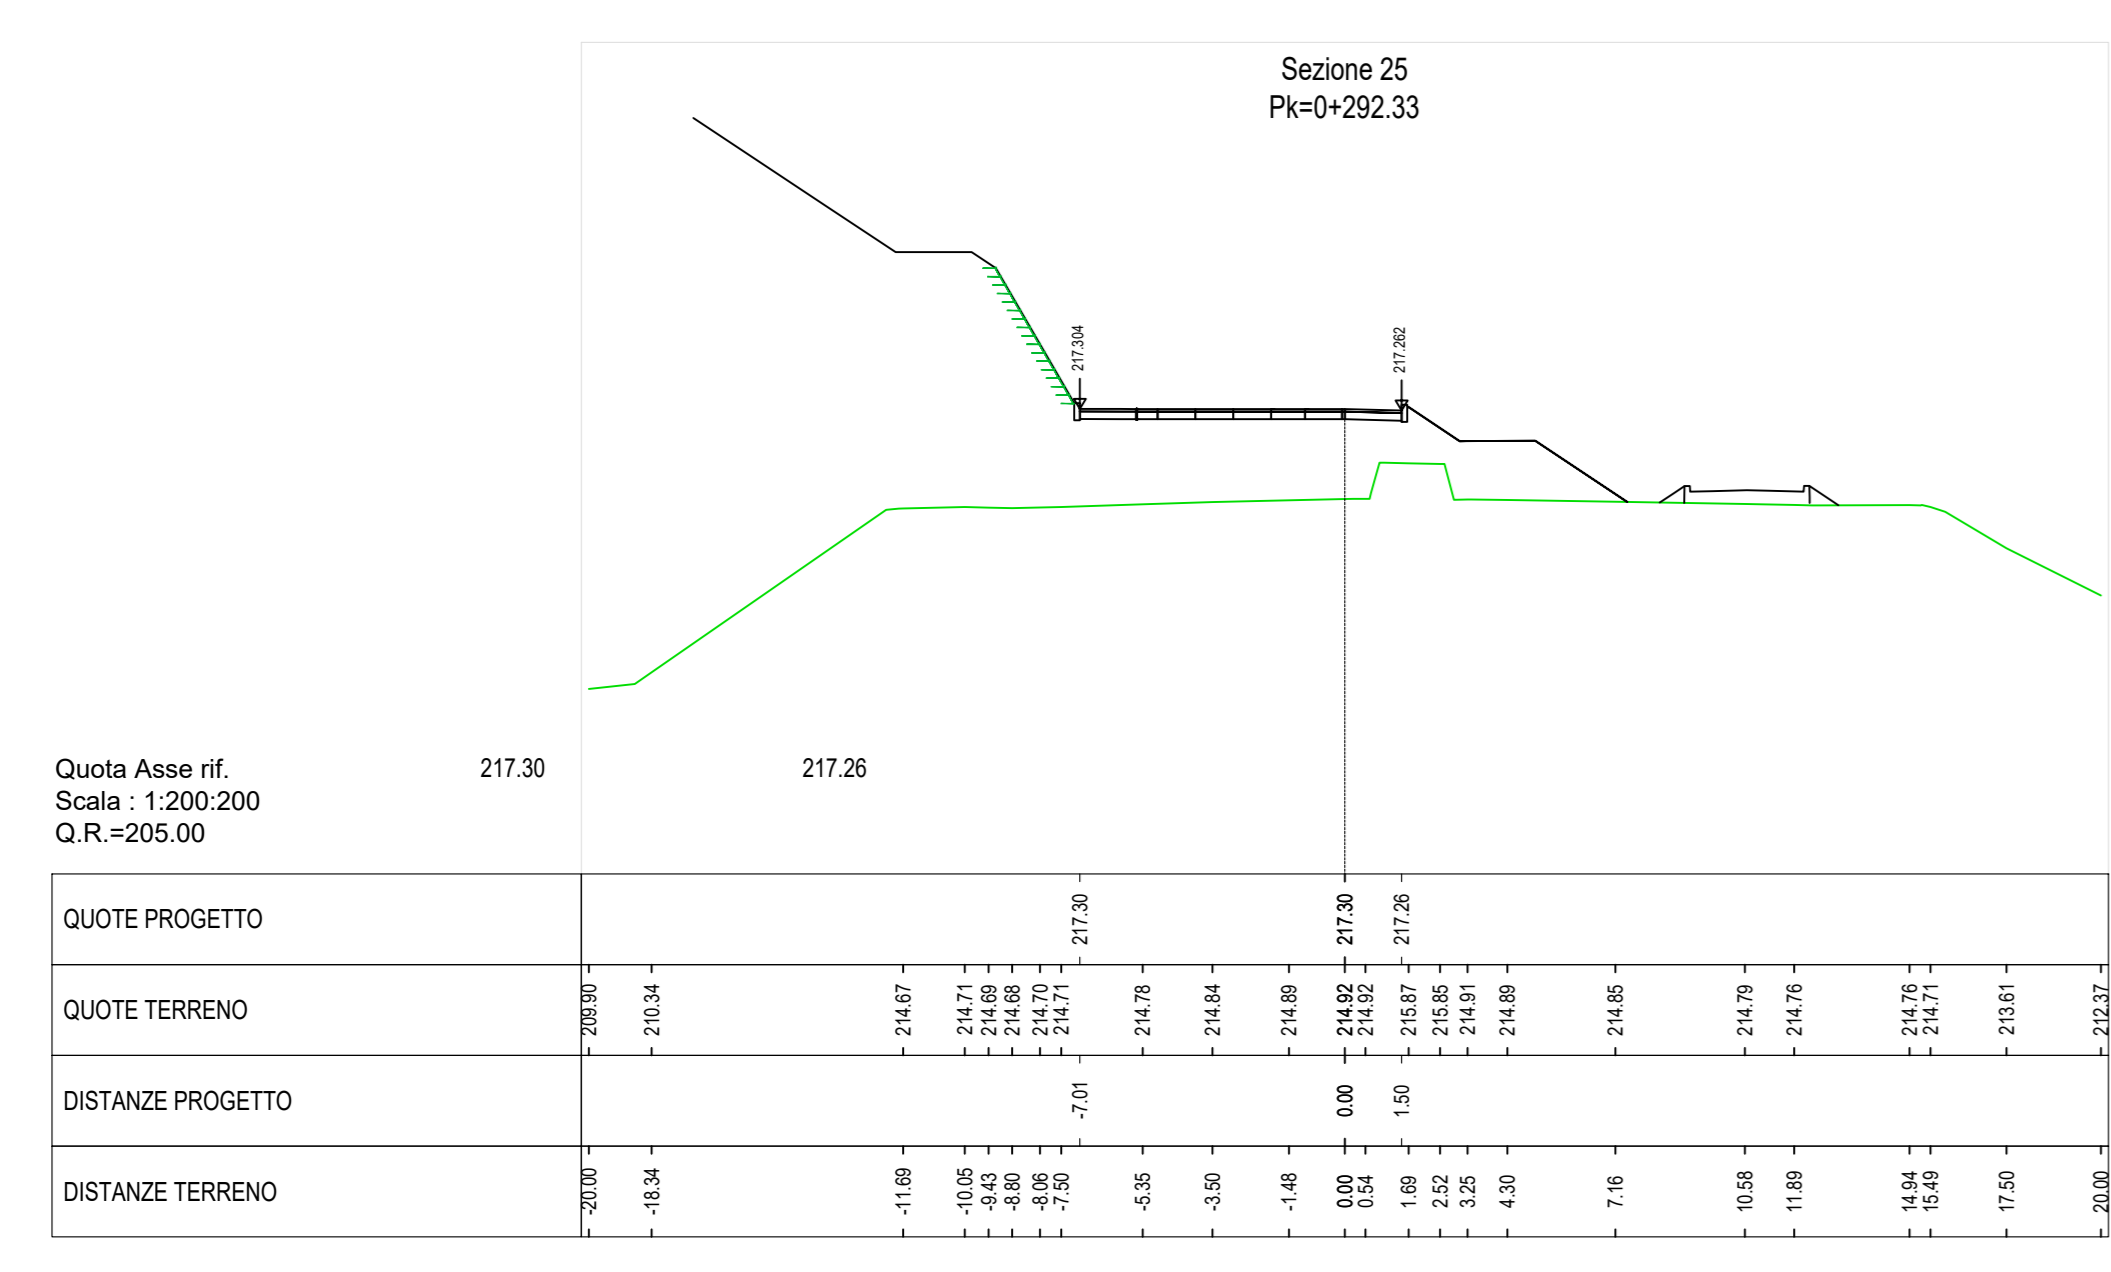

COLLEGAMENTO AUTOSTRADALE
DALMINE-COMO-VARESE-VALICO DEL GAGGIOLO E OPERE AD ESSO CONNESSE

PROGETTO ESECUTIVO
TRATTA B2

OPERE D'ARTE MAGGIORI - GALLERIE ARTIFICIALI
GALLERIA BARUCCANETTA
SEZIONI TRASVERSALI ASSE A01 3/5

<p>IDENTIFICAZIONE ELABORATO</p> <p>TRATTA B2</p> <p>DATA: luglio 2023</p> <p>SCALE: 1:200</p>	<p>CONTRAENTE GENERALE</p> <p>PEDELOMBARDA NUOVA S.p.A.</p> <p>DATA: luglio 2023</p> <p>REVISIONE: 001</p>	<p>ELABORAZIONE PROGETTUALE</p> <p>PROGETTISTA: [Firma]</p> <p>PRODOTTORE: [Firma]</p> <p>CONCEDIENTE: [Firma]</p>
------------------------------------------------------------------------------------------------	---	---