
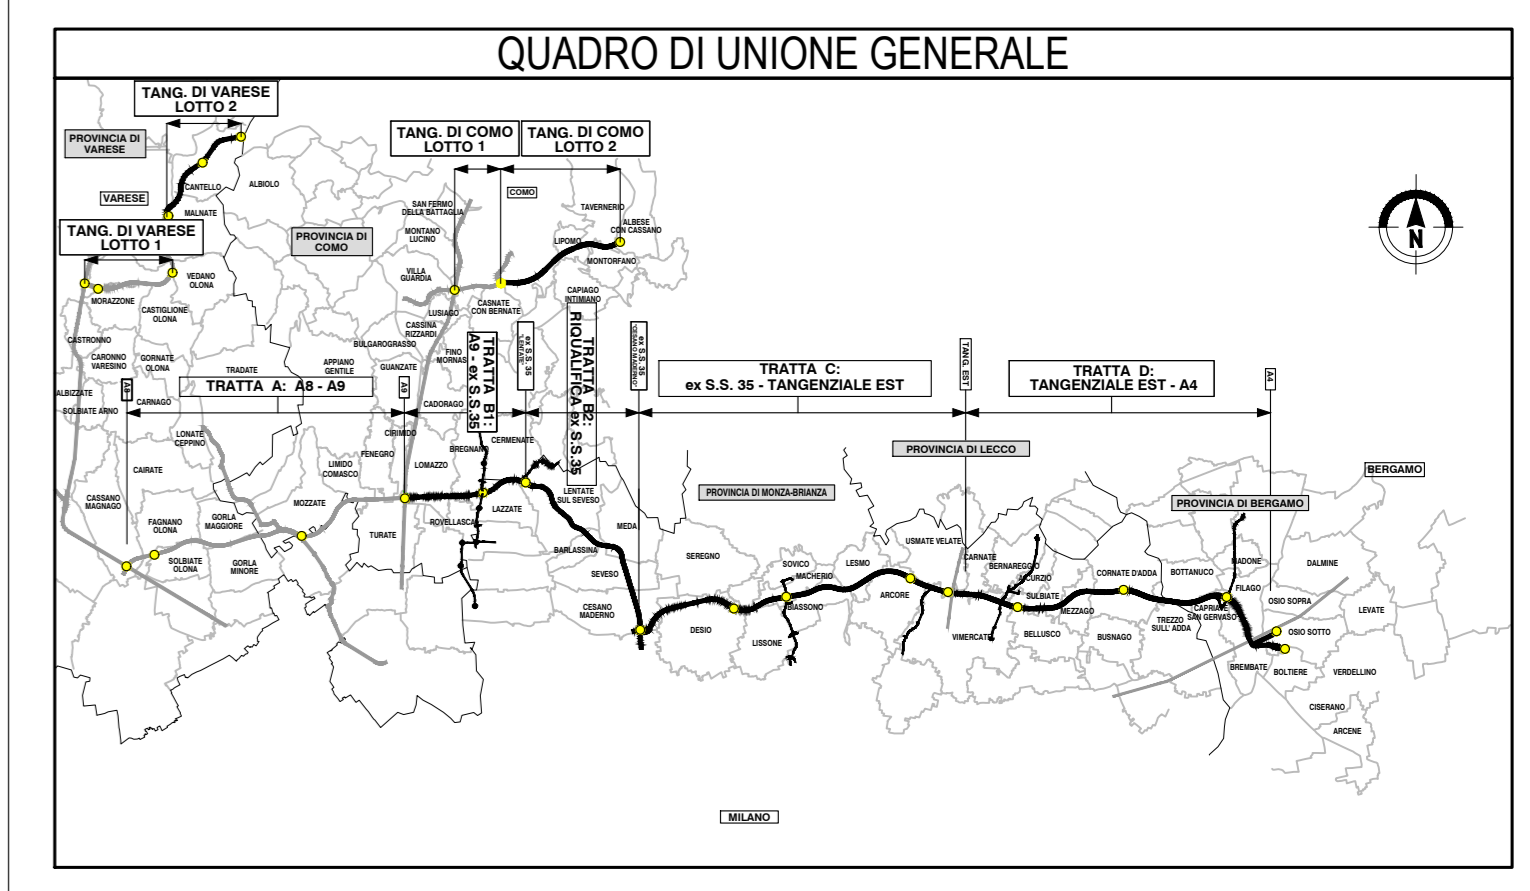
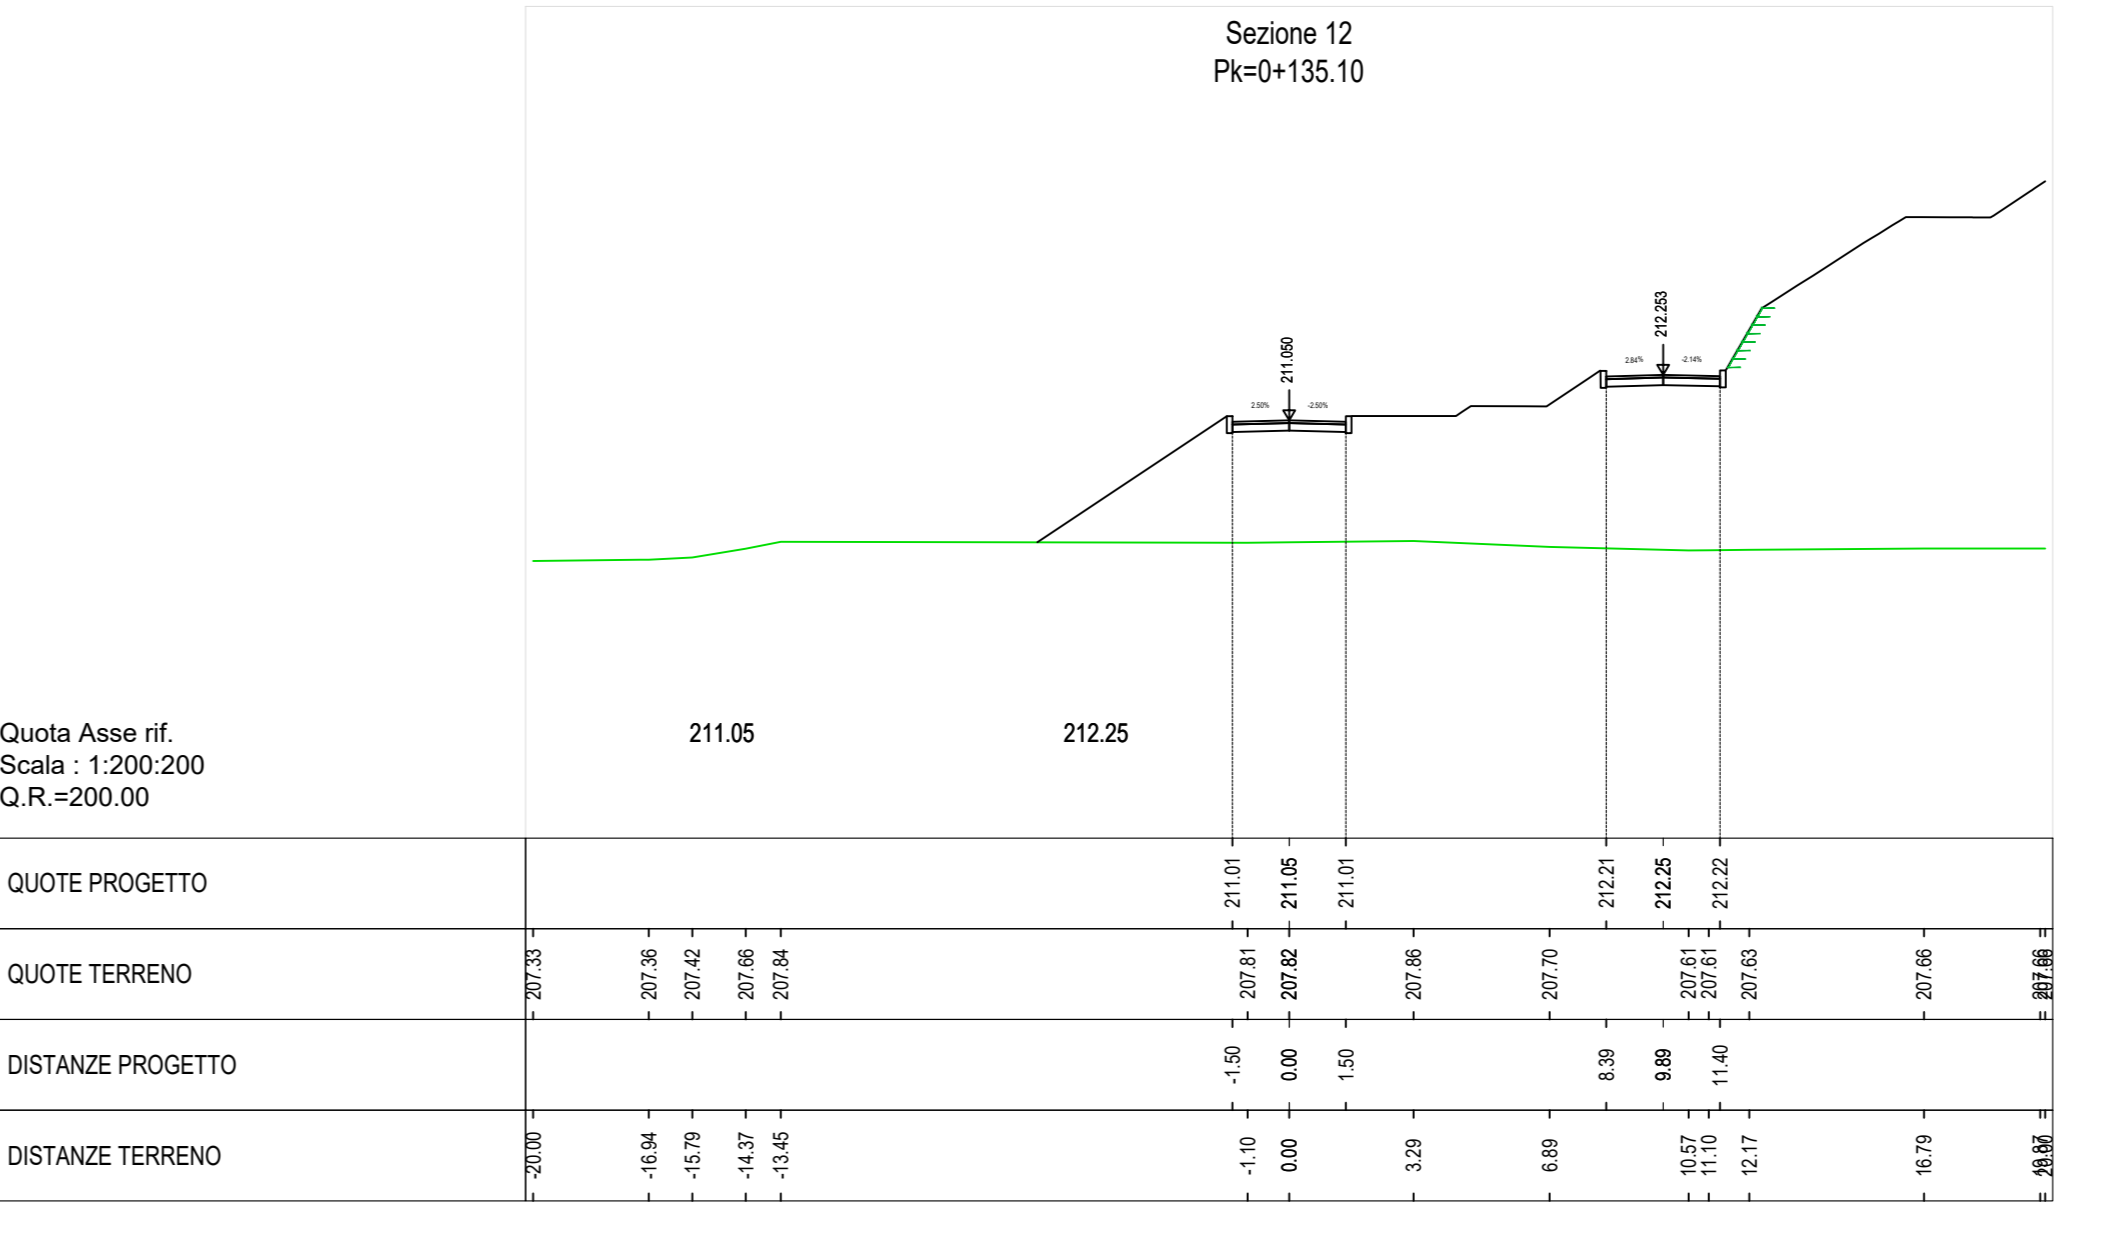
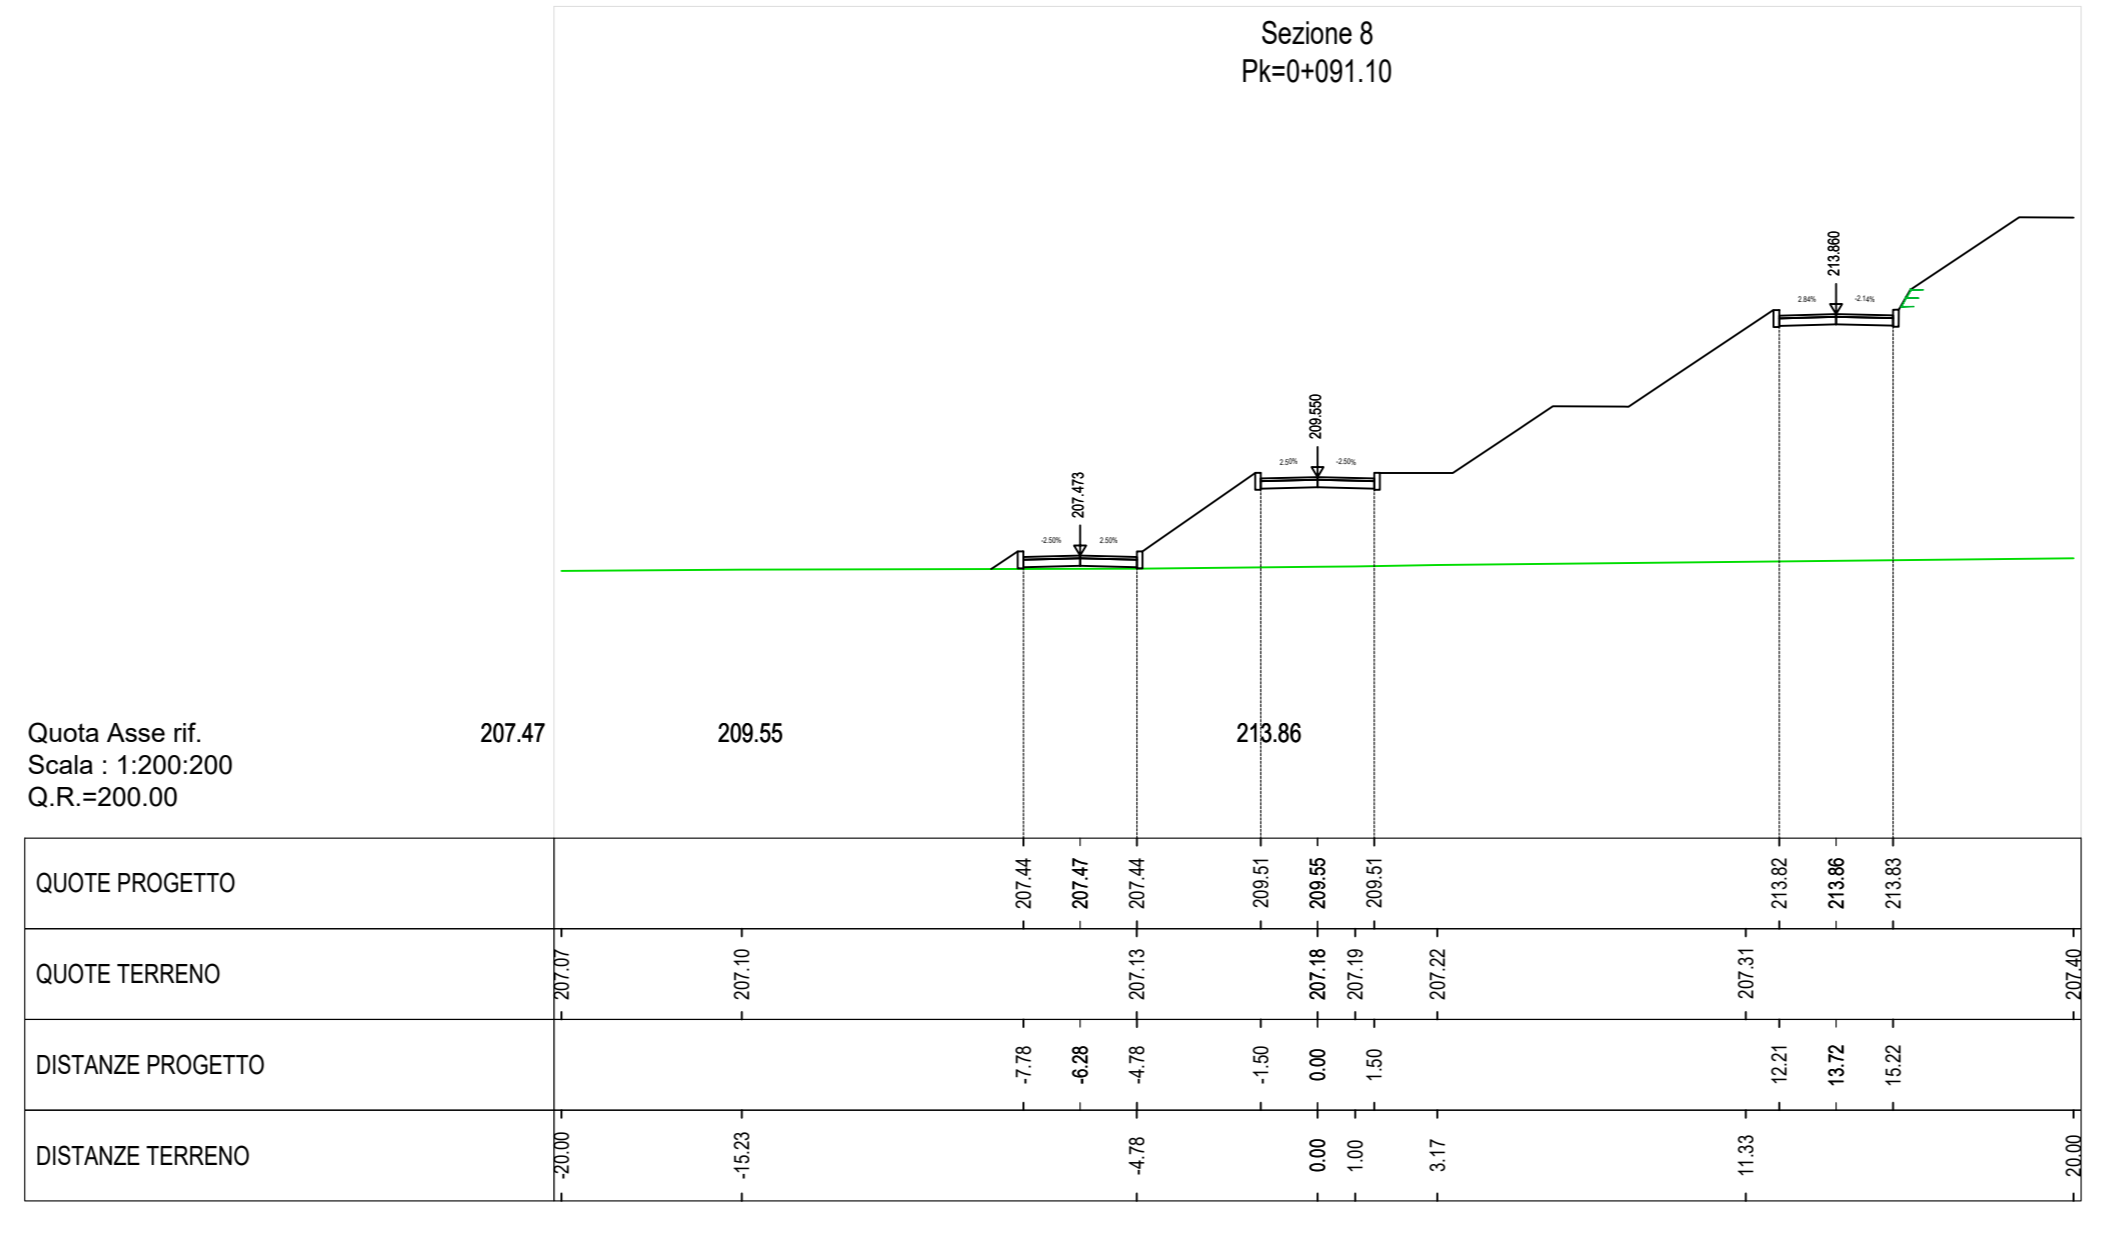
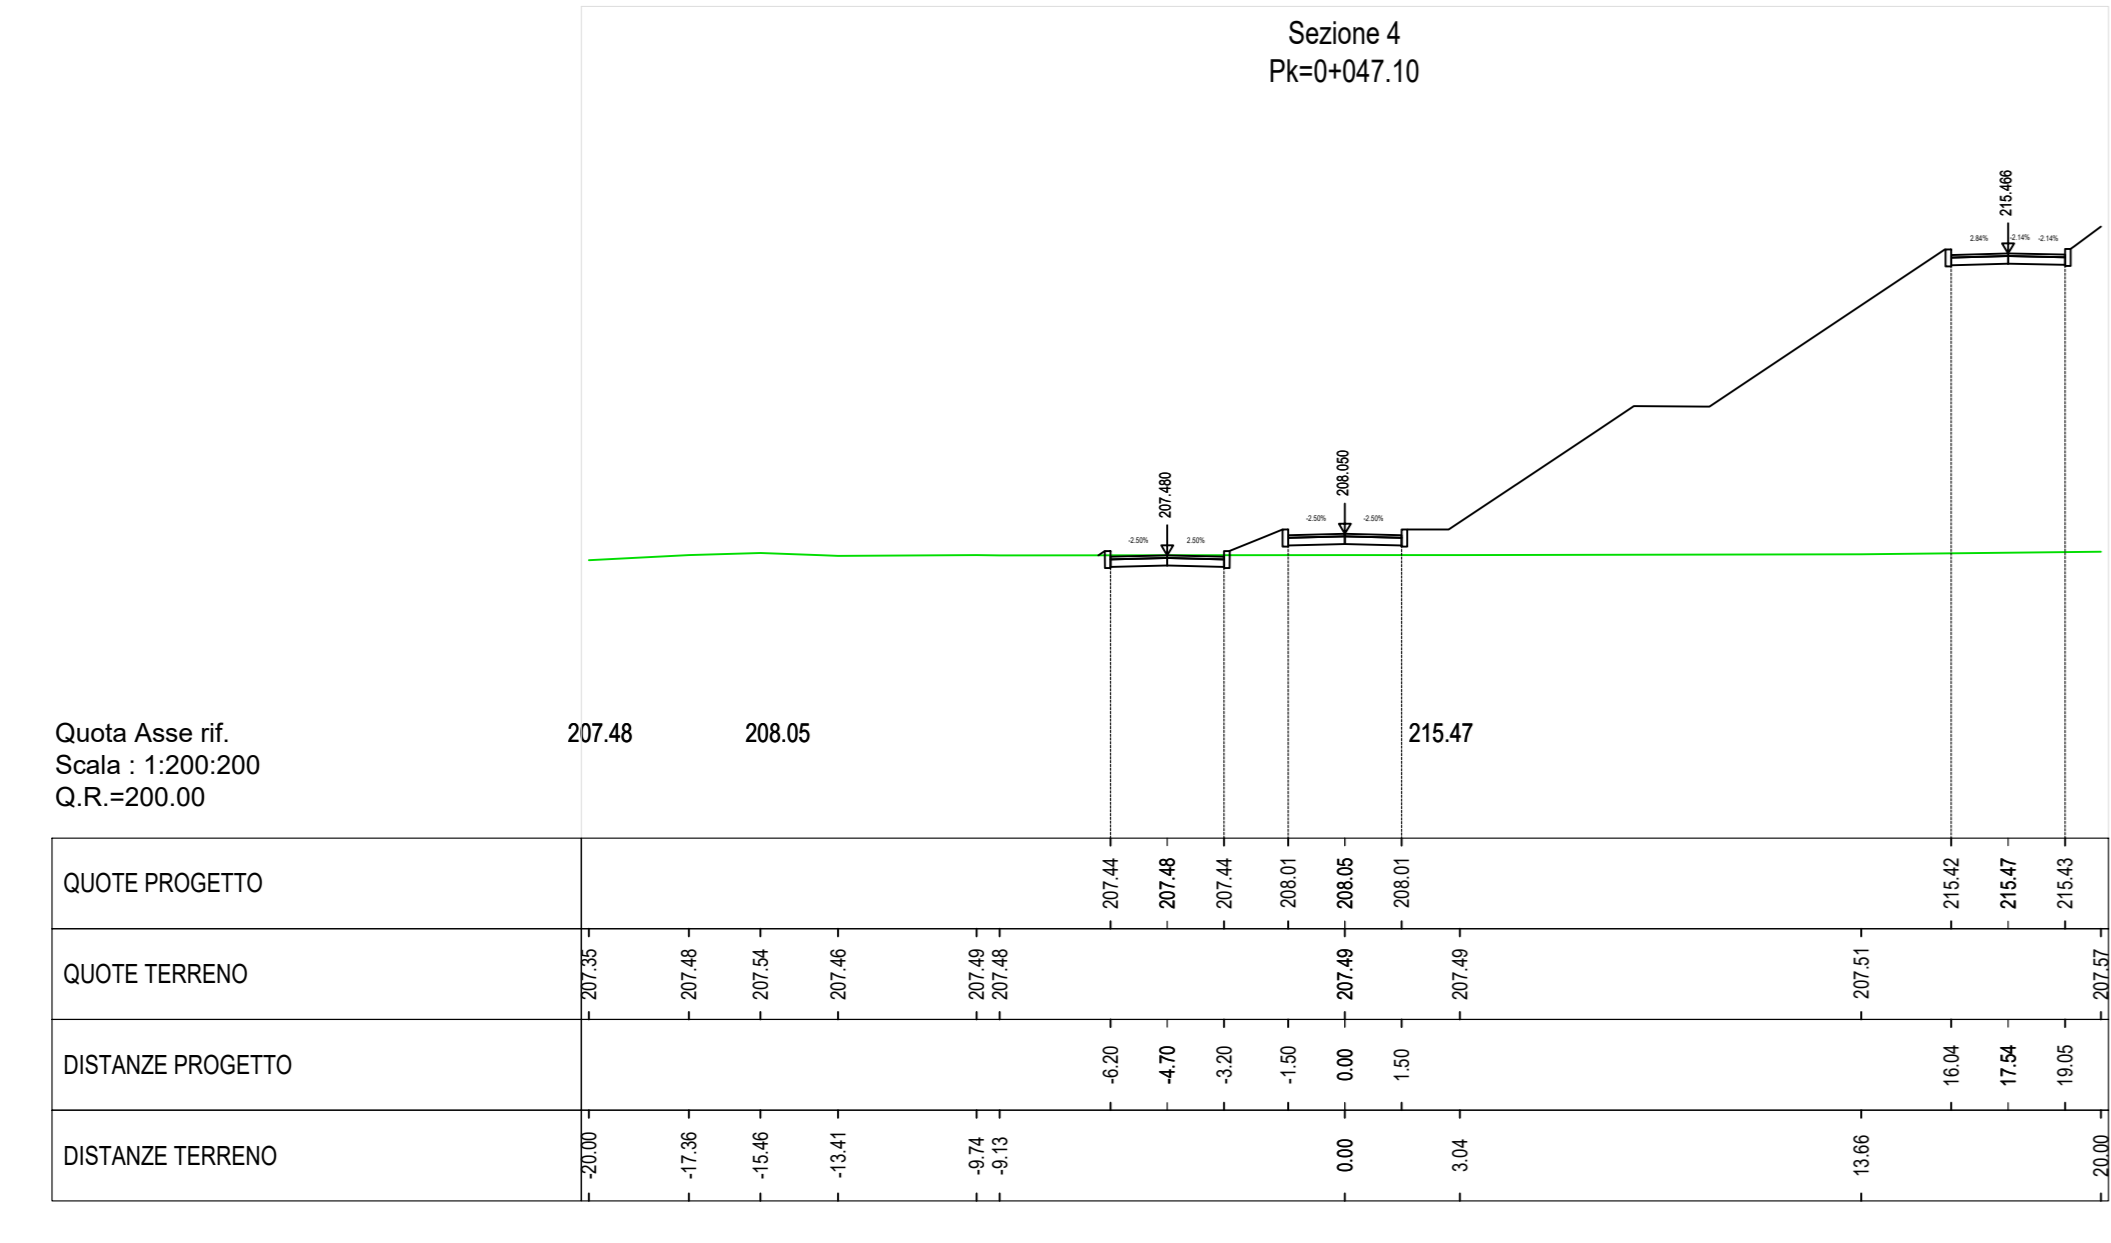
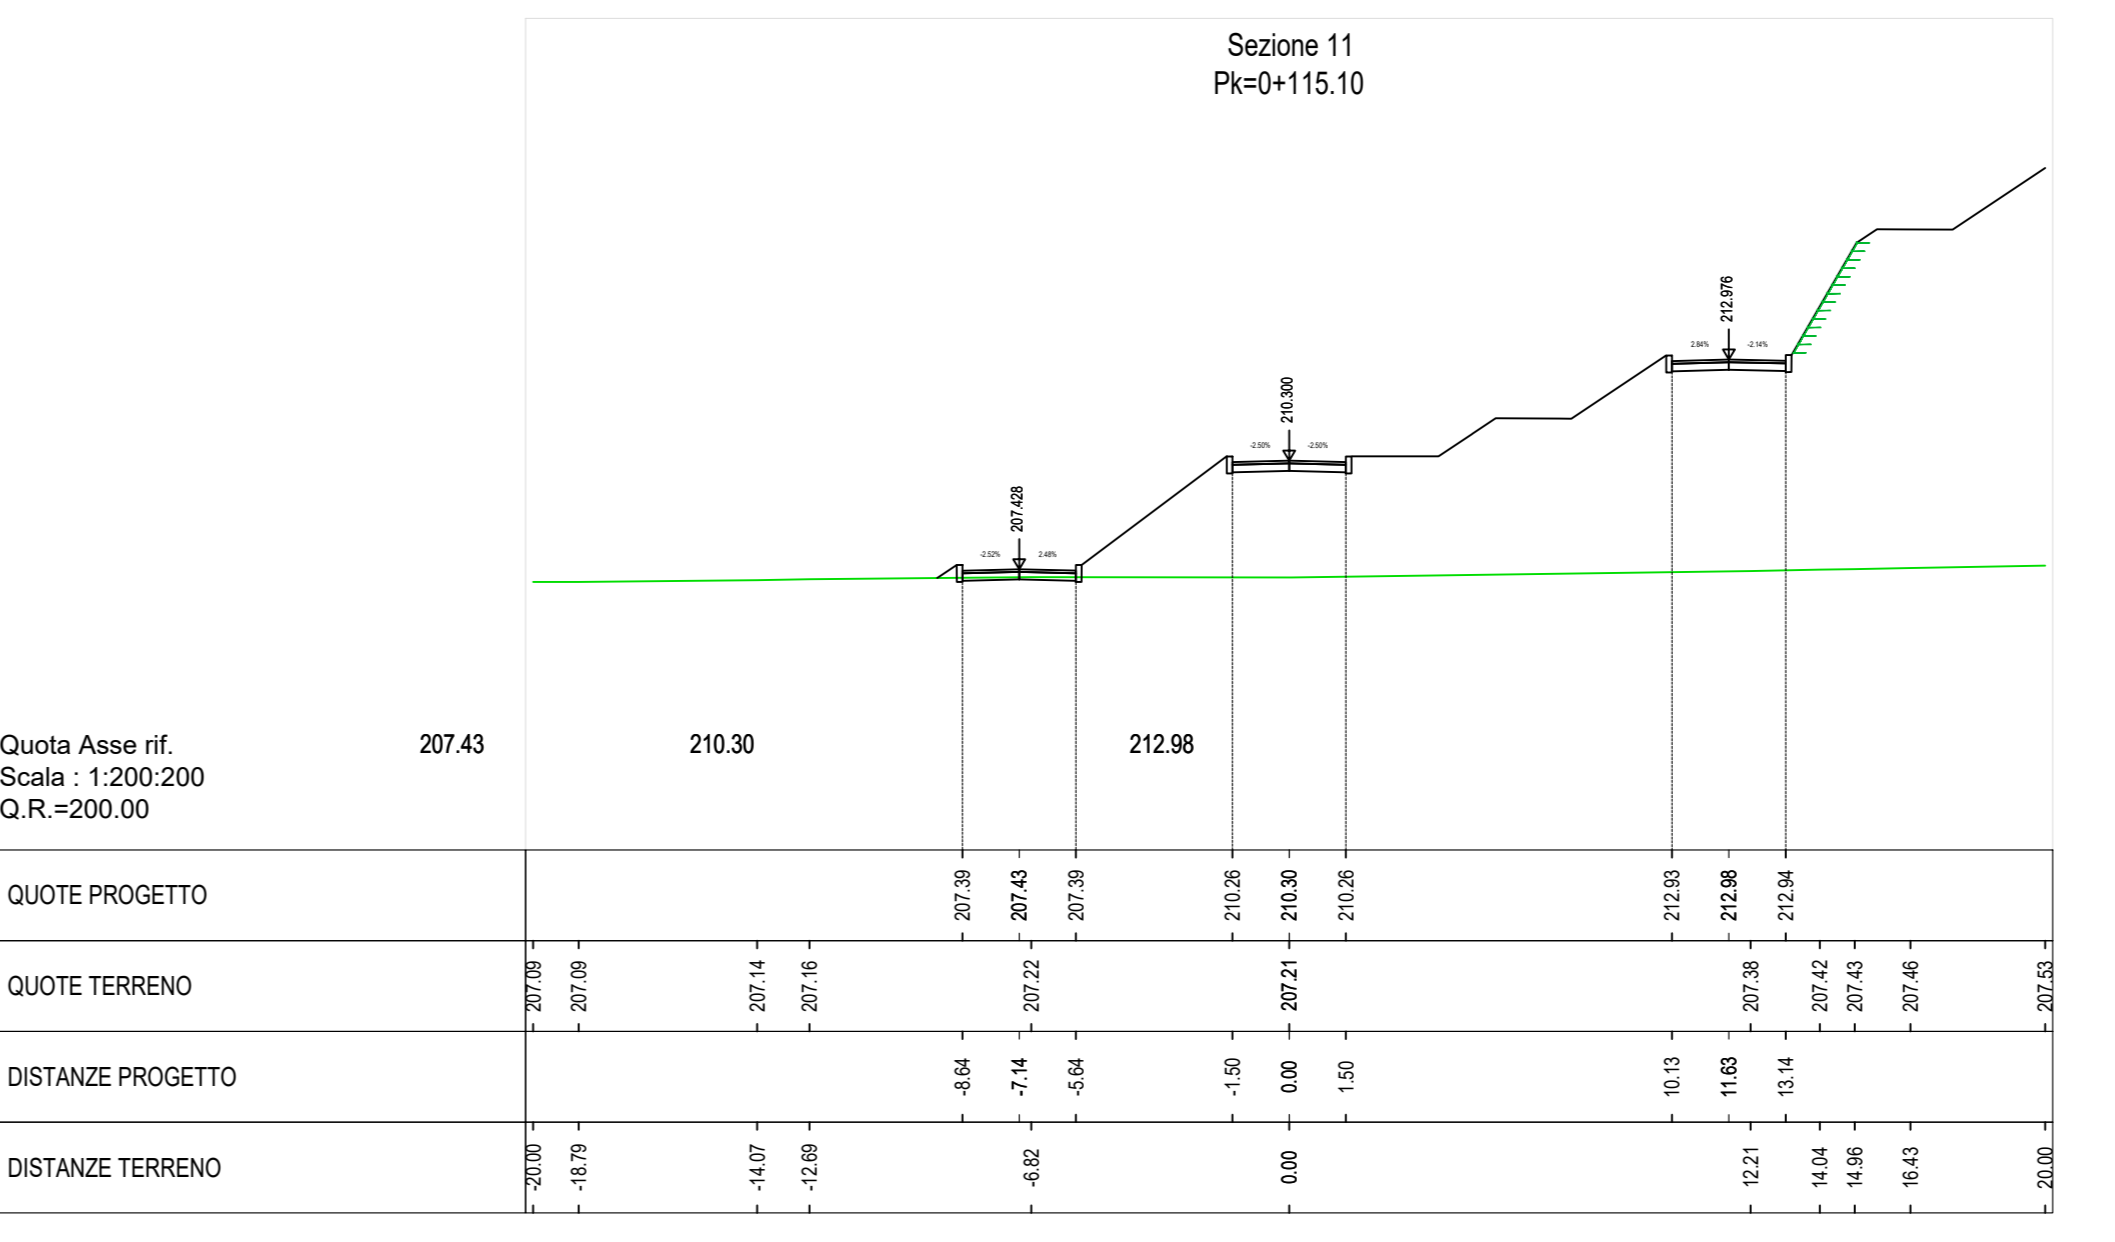
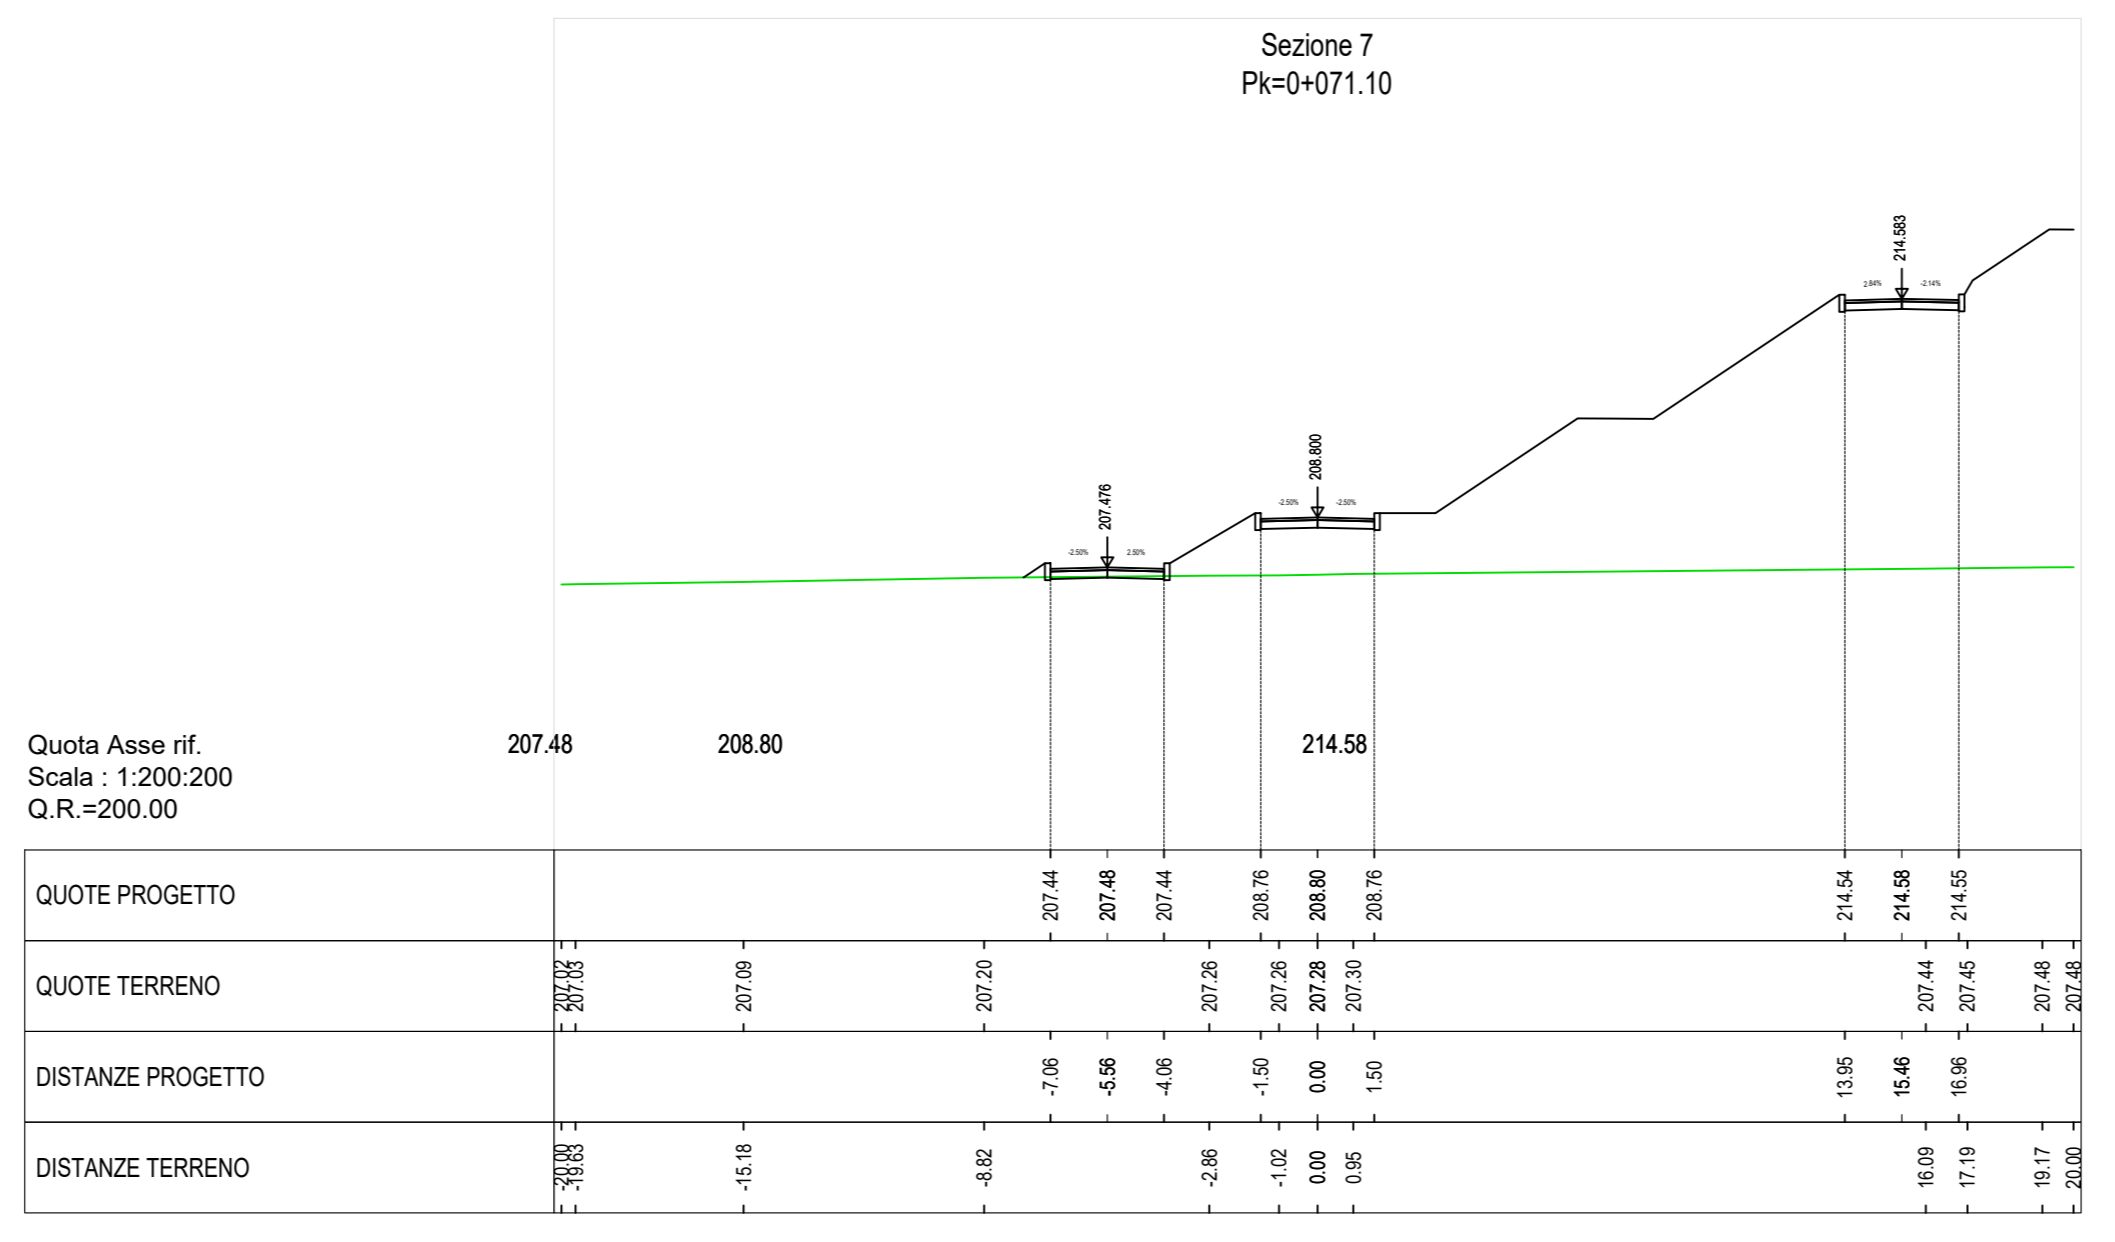
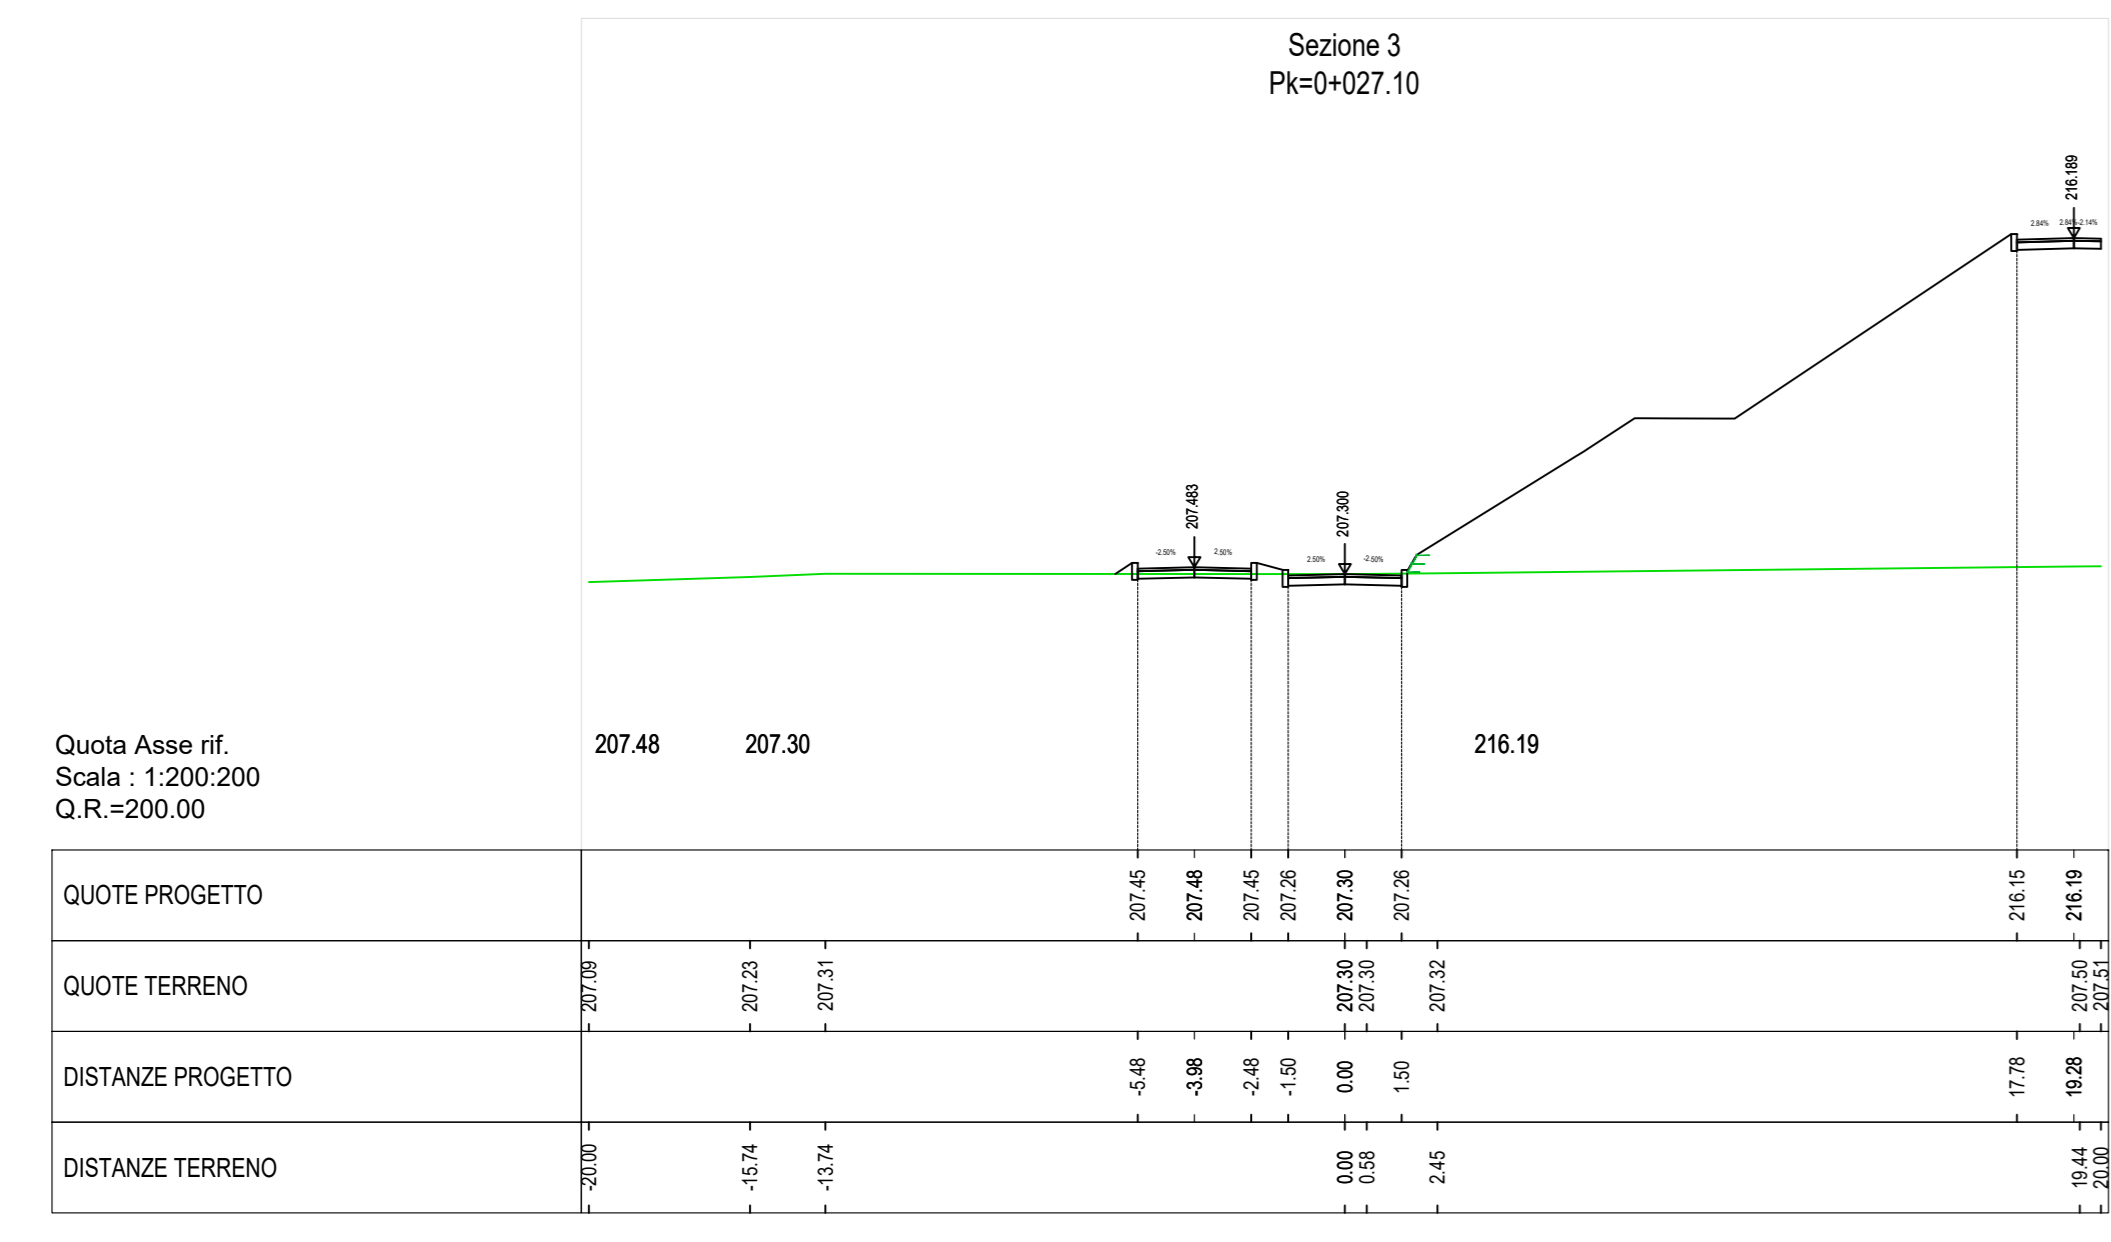
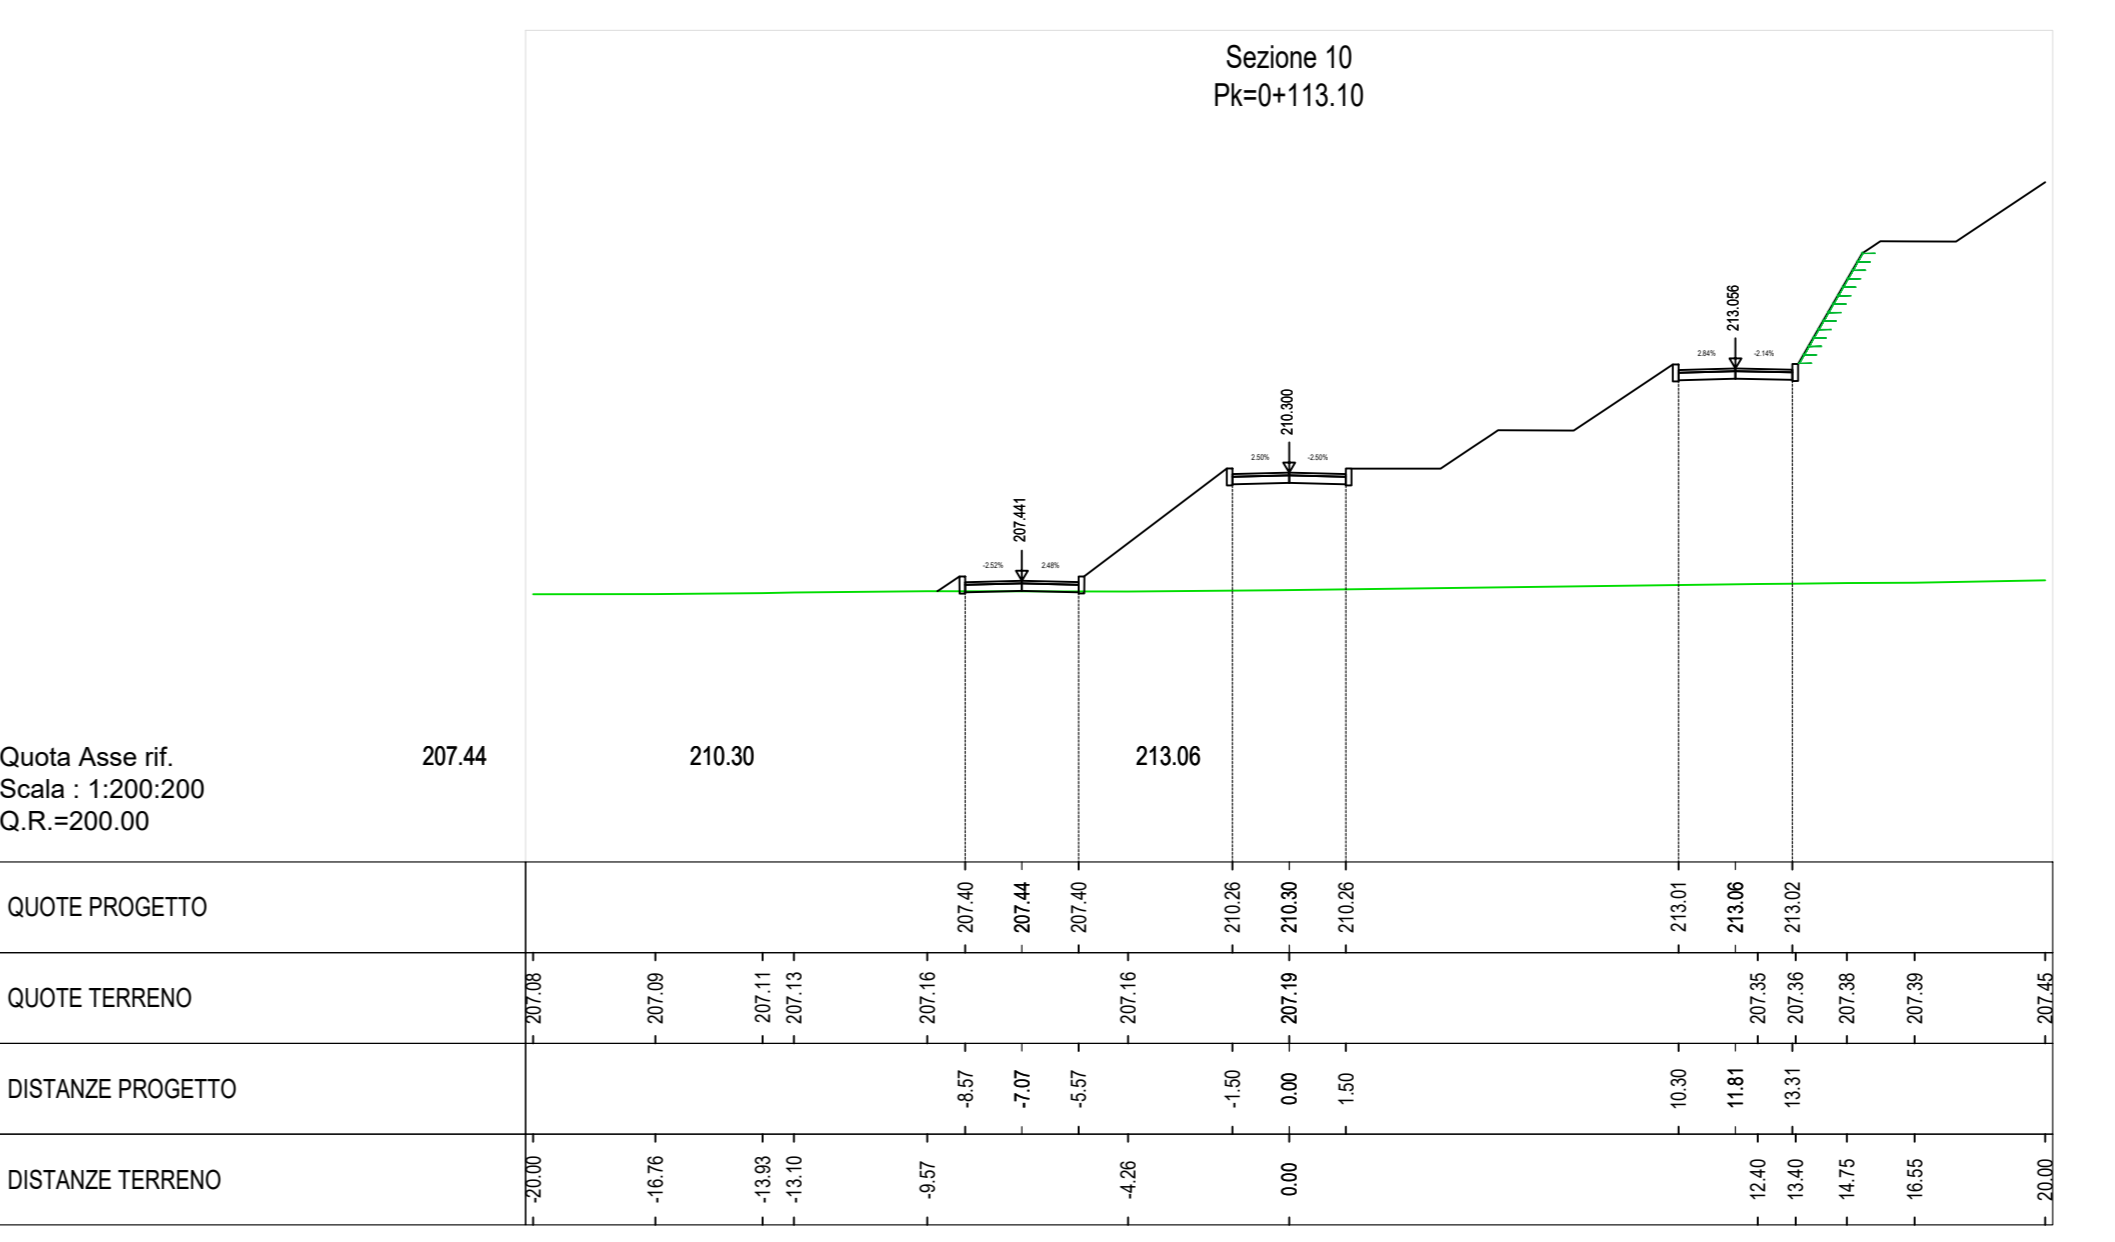
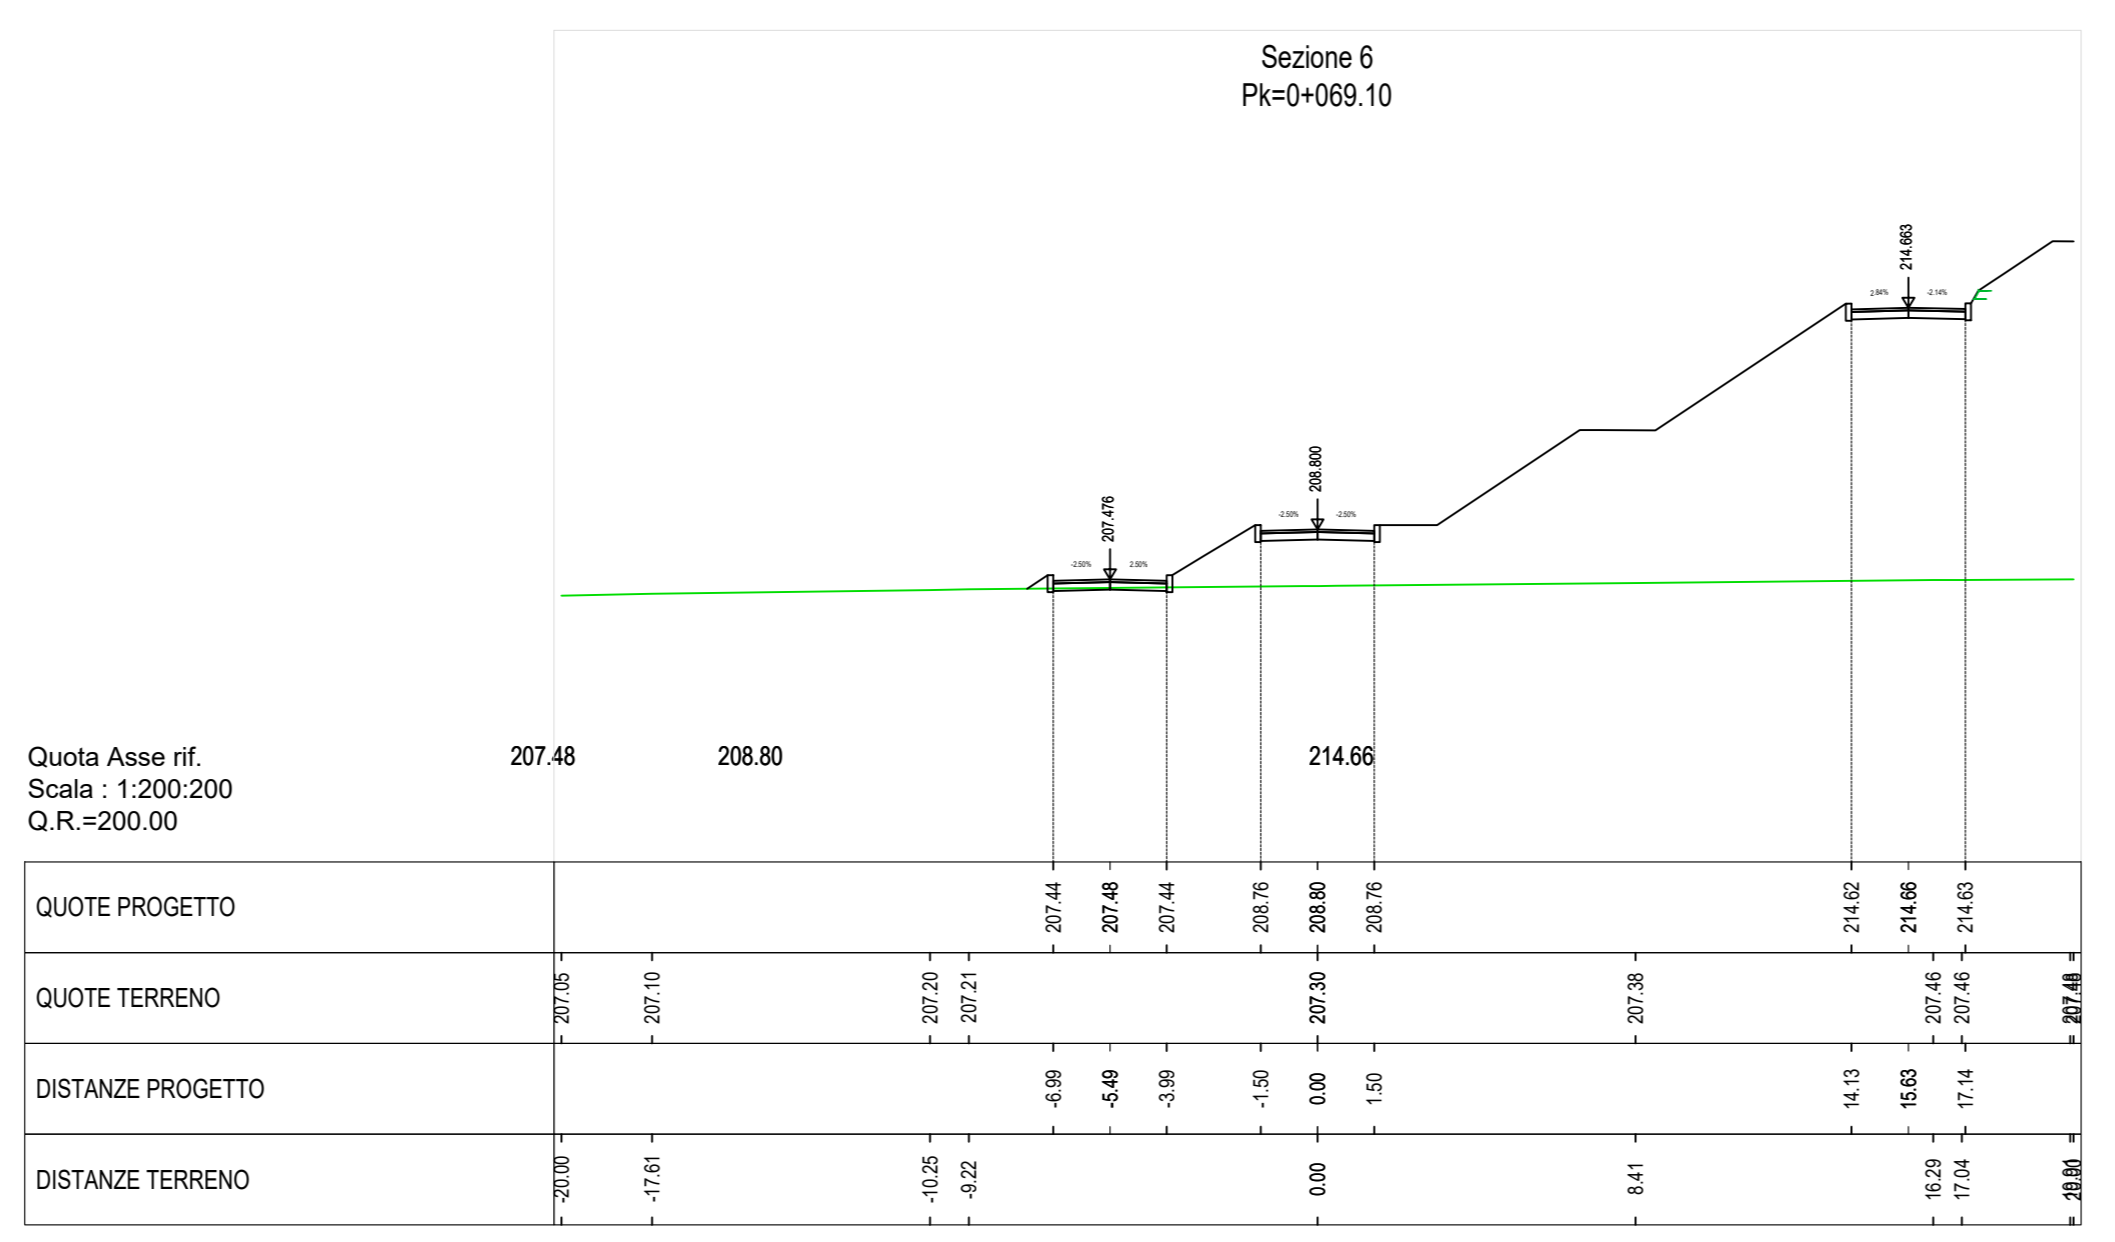
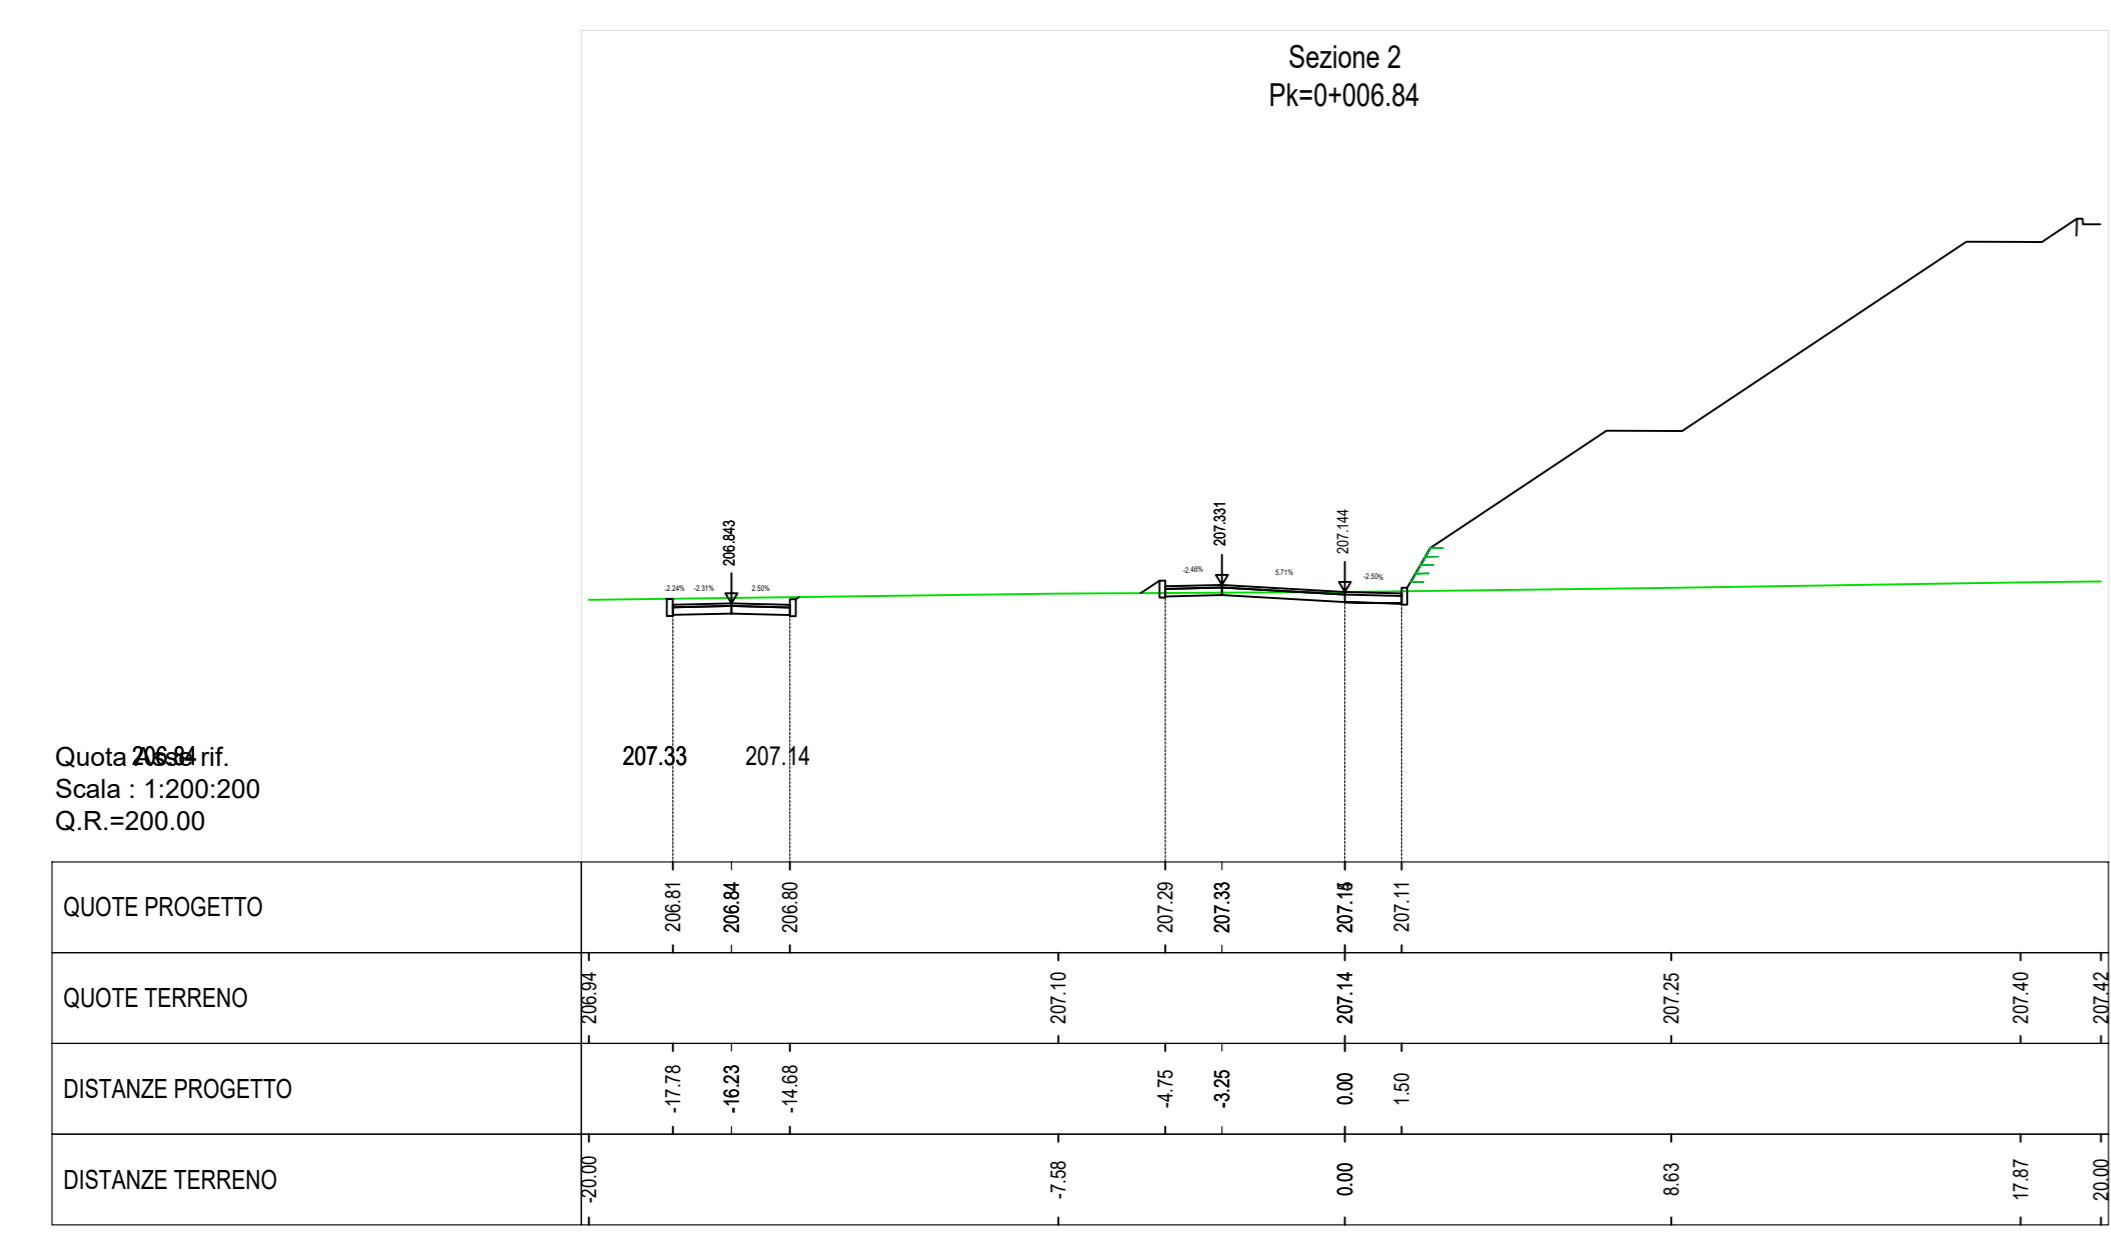
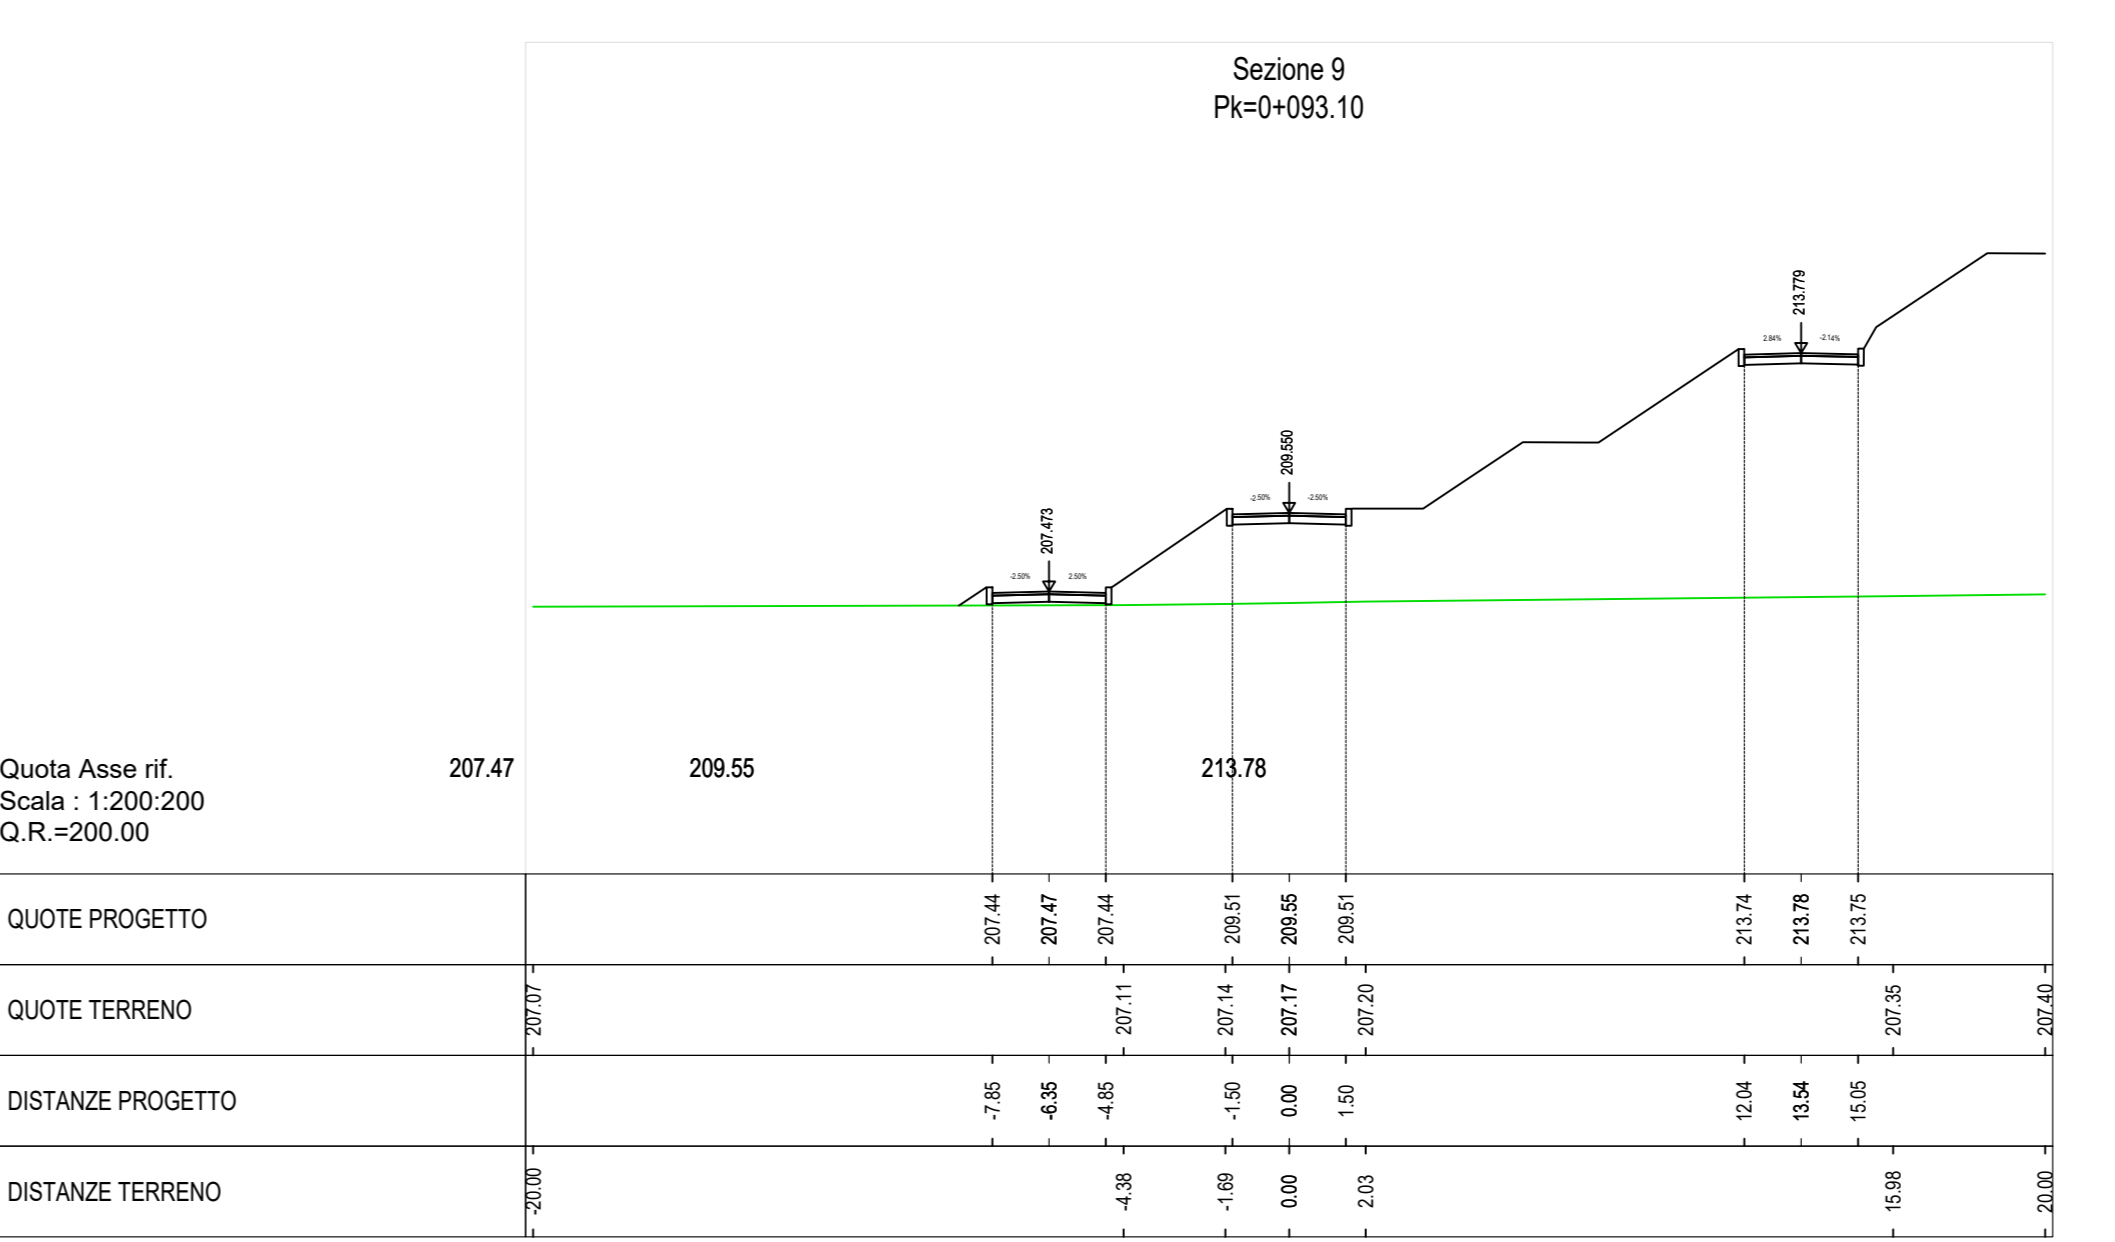
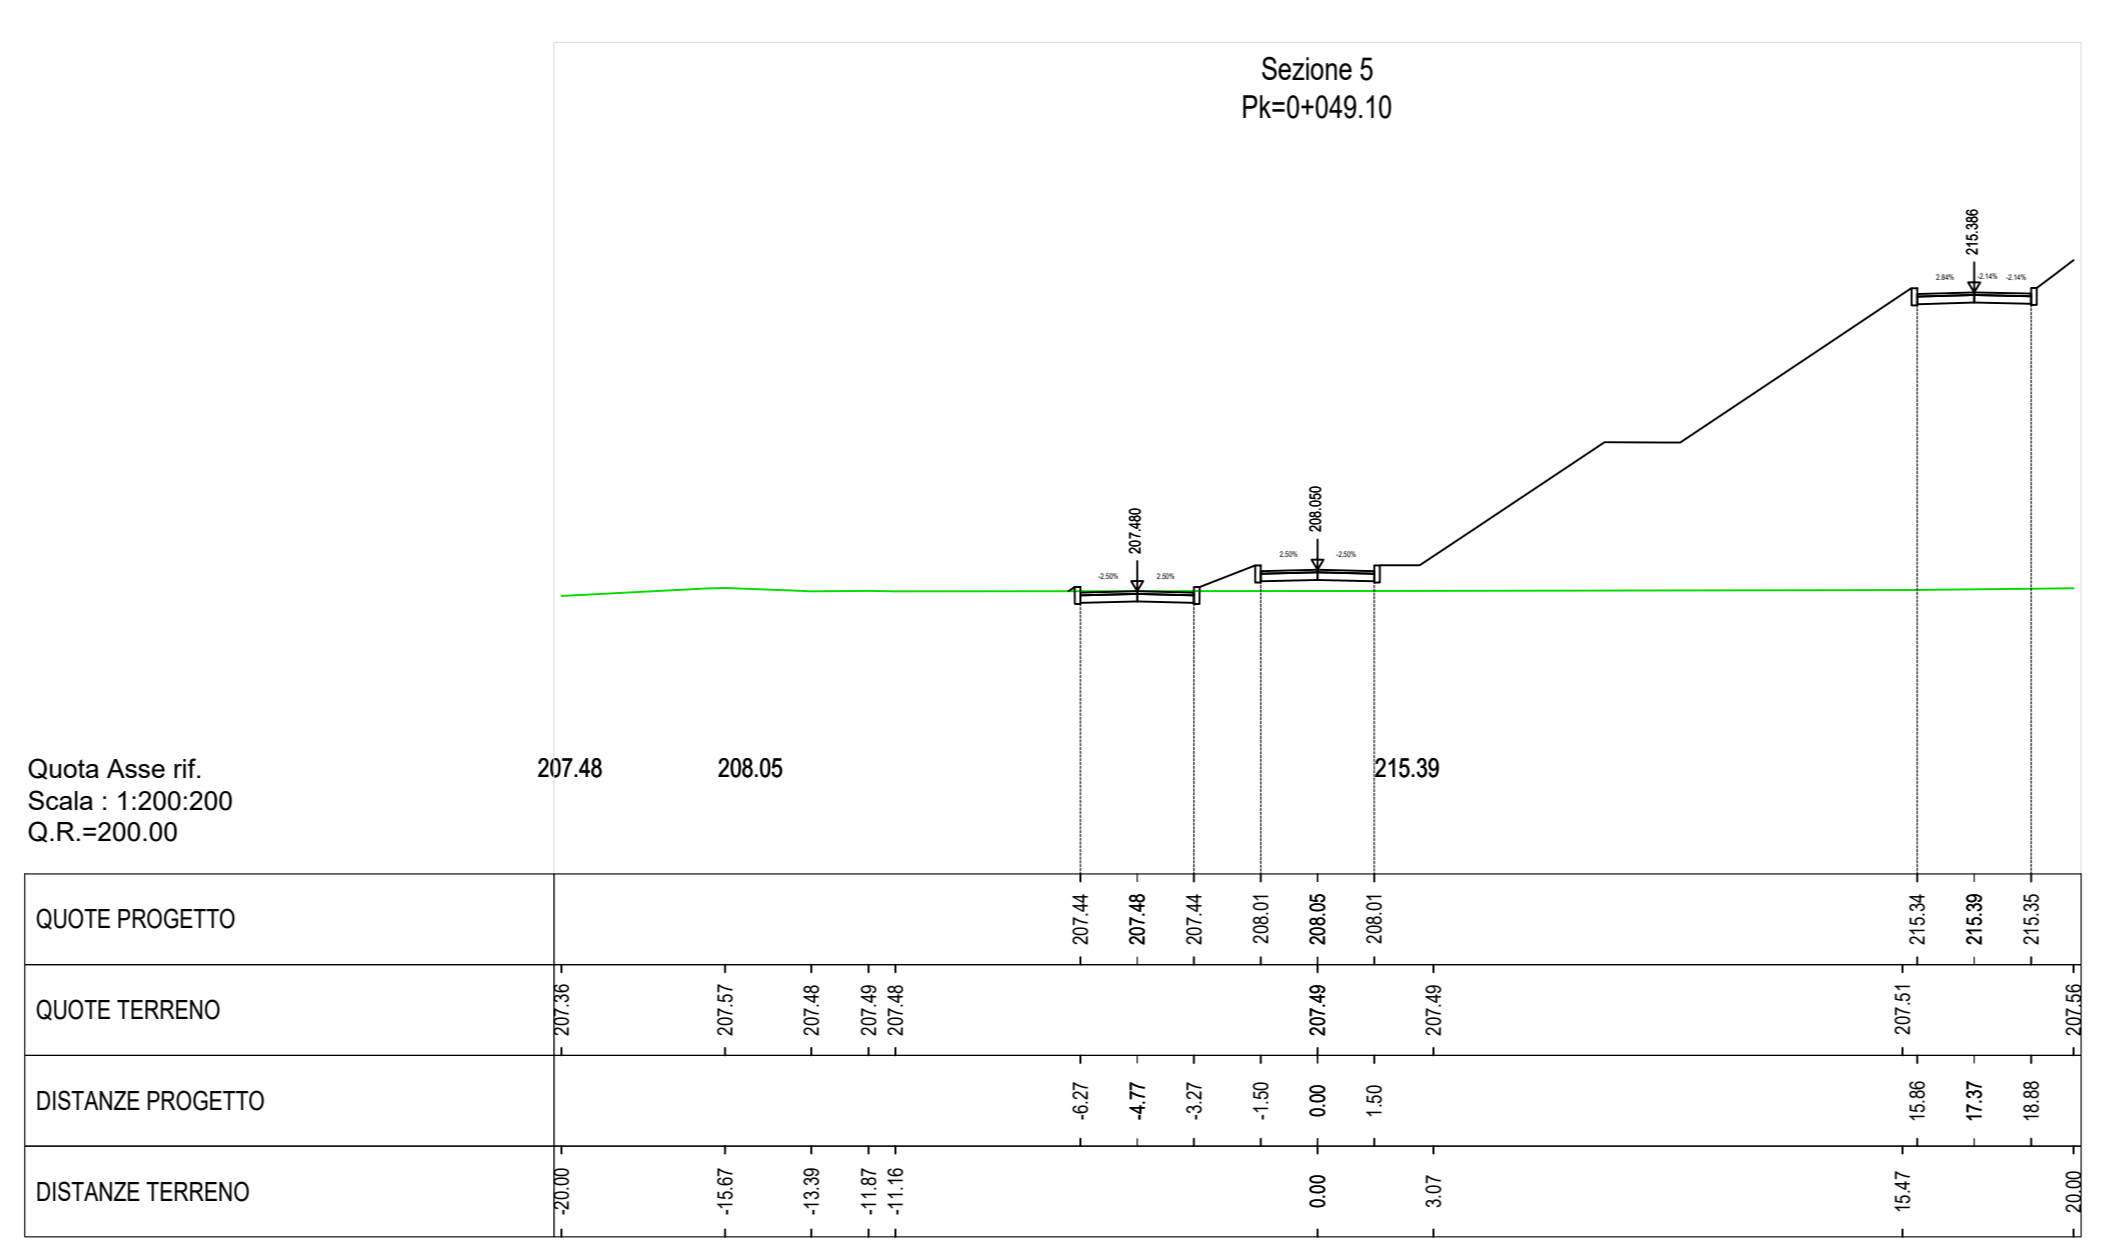


SCARPATA IN TERRA RINFORZATA

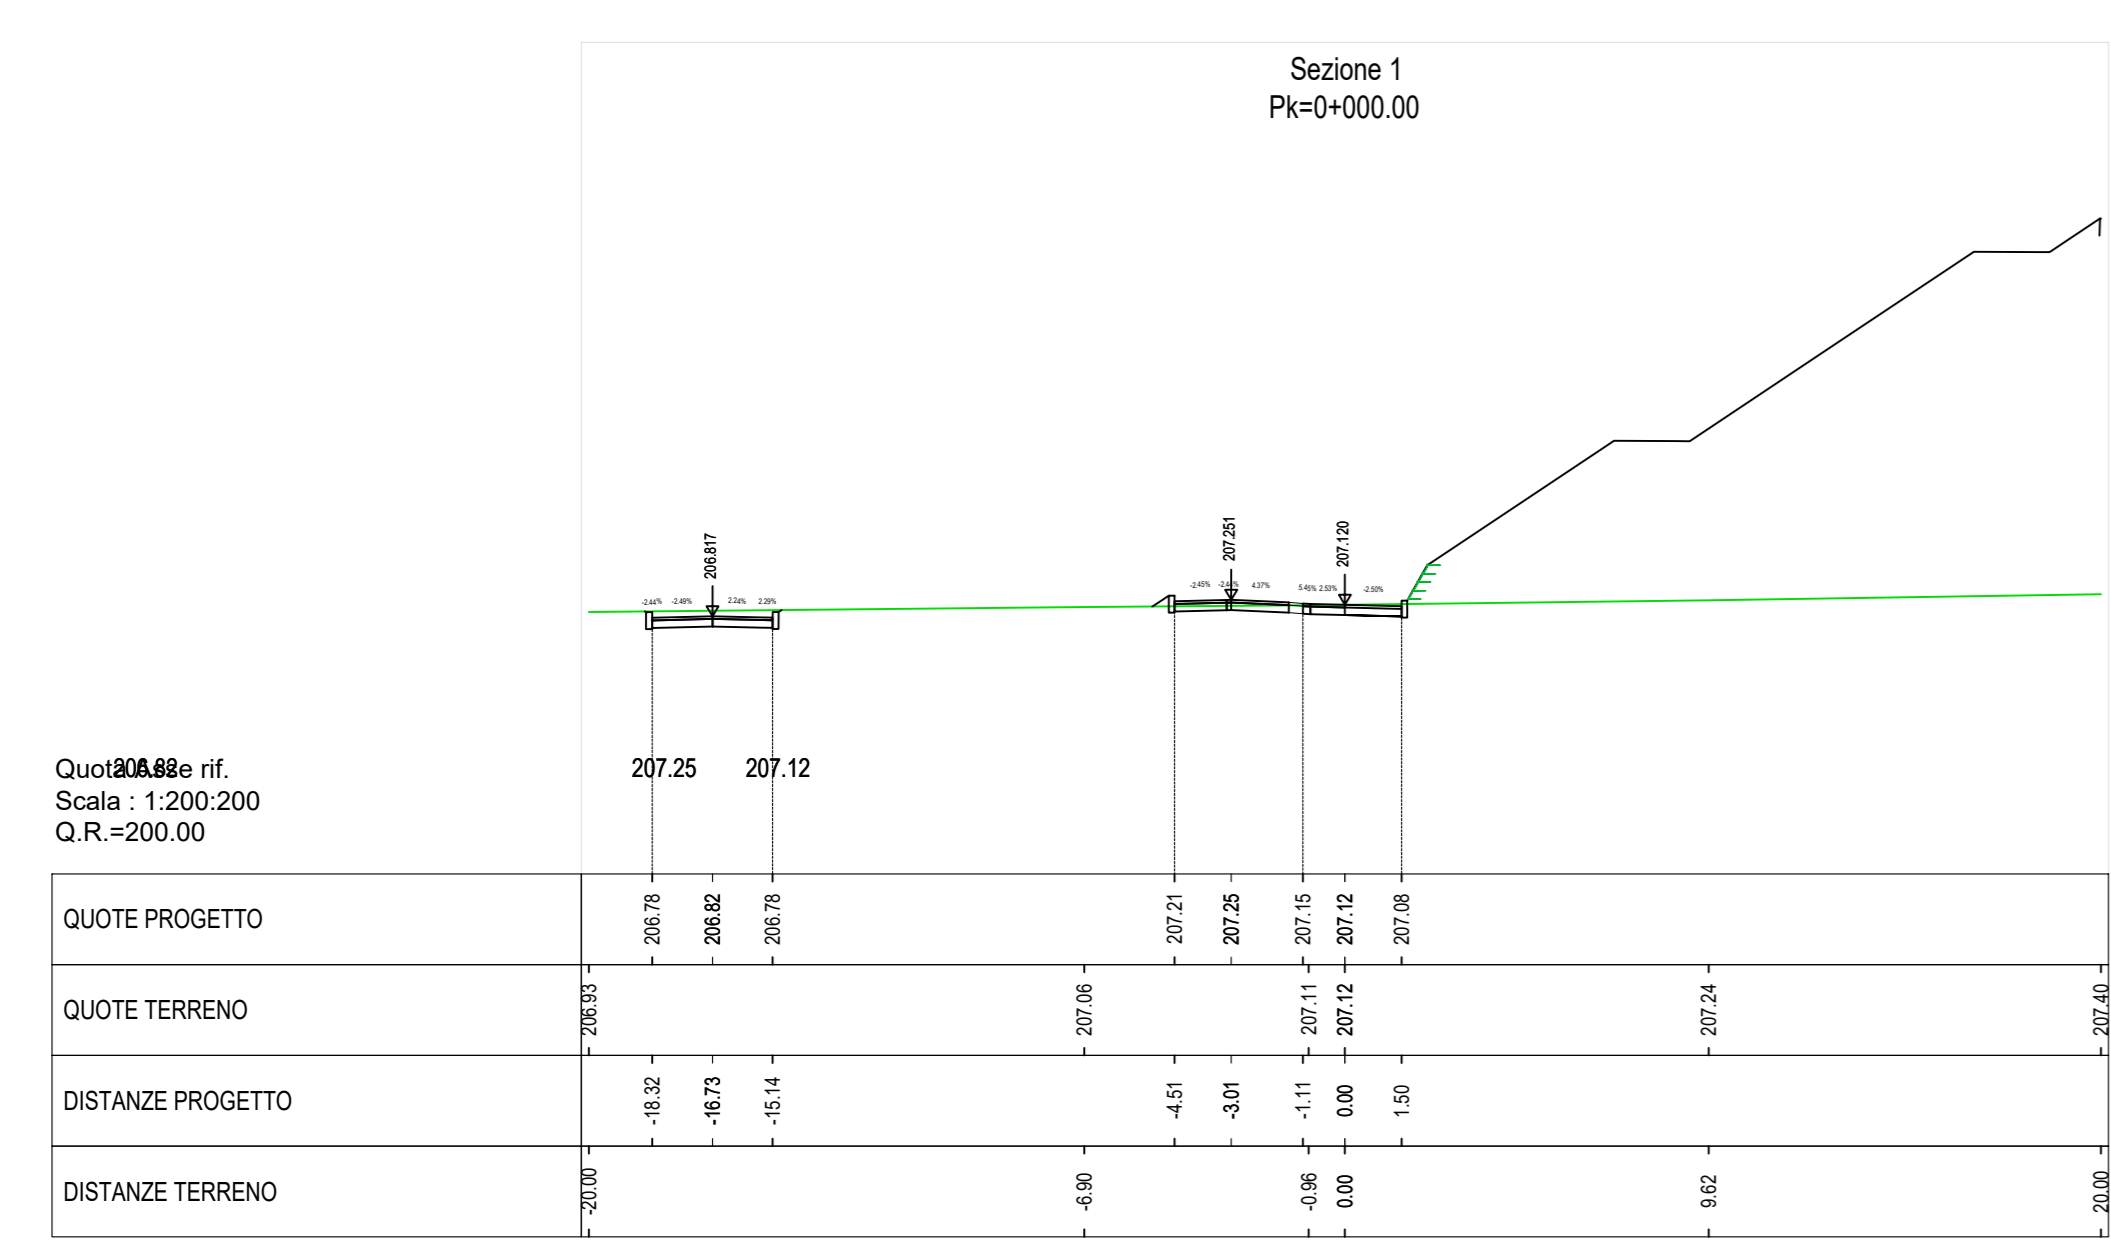

CONFERENZA REGIONALE
CONFERENZA PROVINCIALE

COLLEGAMENTO AUTOSTRADALE
DALMINE-COMO-VARESE-VALICO DEL GAGGIOLO E OPERE AD ESSI CONNESSE

PROGETTO ESECUTIVO
TRATTA B2

OPERE D'ARTE MAGGIORI - GALLERIE ARTIFICIALI
GALLERIE ARTIFICIALI
GALLERIA BARUCCANETTA
SEZIONI TRASVERSALI ASSE B01 1/6

IDENTIFICAZIONE ELABORATO		CONTRAENTE GENERALE	
PROGETTO	TRATTA B2	CONTRATTO	PEDELOMBARDA NUOVA S.p.A.
DATA	Luglio 2023	REVISIONE	
ELABORAZIONE PROGETTUALE		PROGETTISTI	
PROGETTO		RESPONSABILE	
PRODOTTO		PROGETTO	
PROGETTISTA		PROGETTO	

This document may not be copied, reproduced or published without the written permission of the author.