


1 Stalcio Planimetrico WBS C.BA.28 pt1
1 : 500

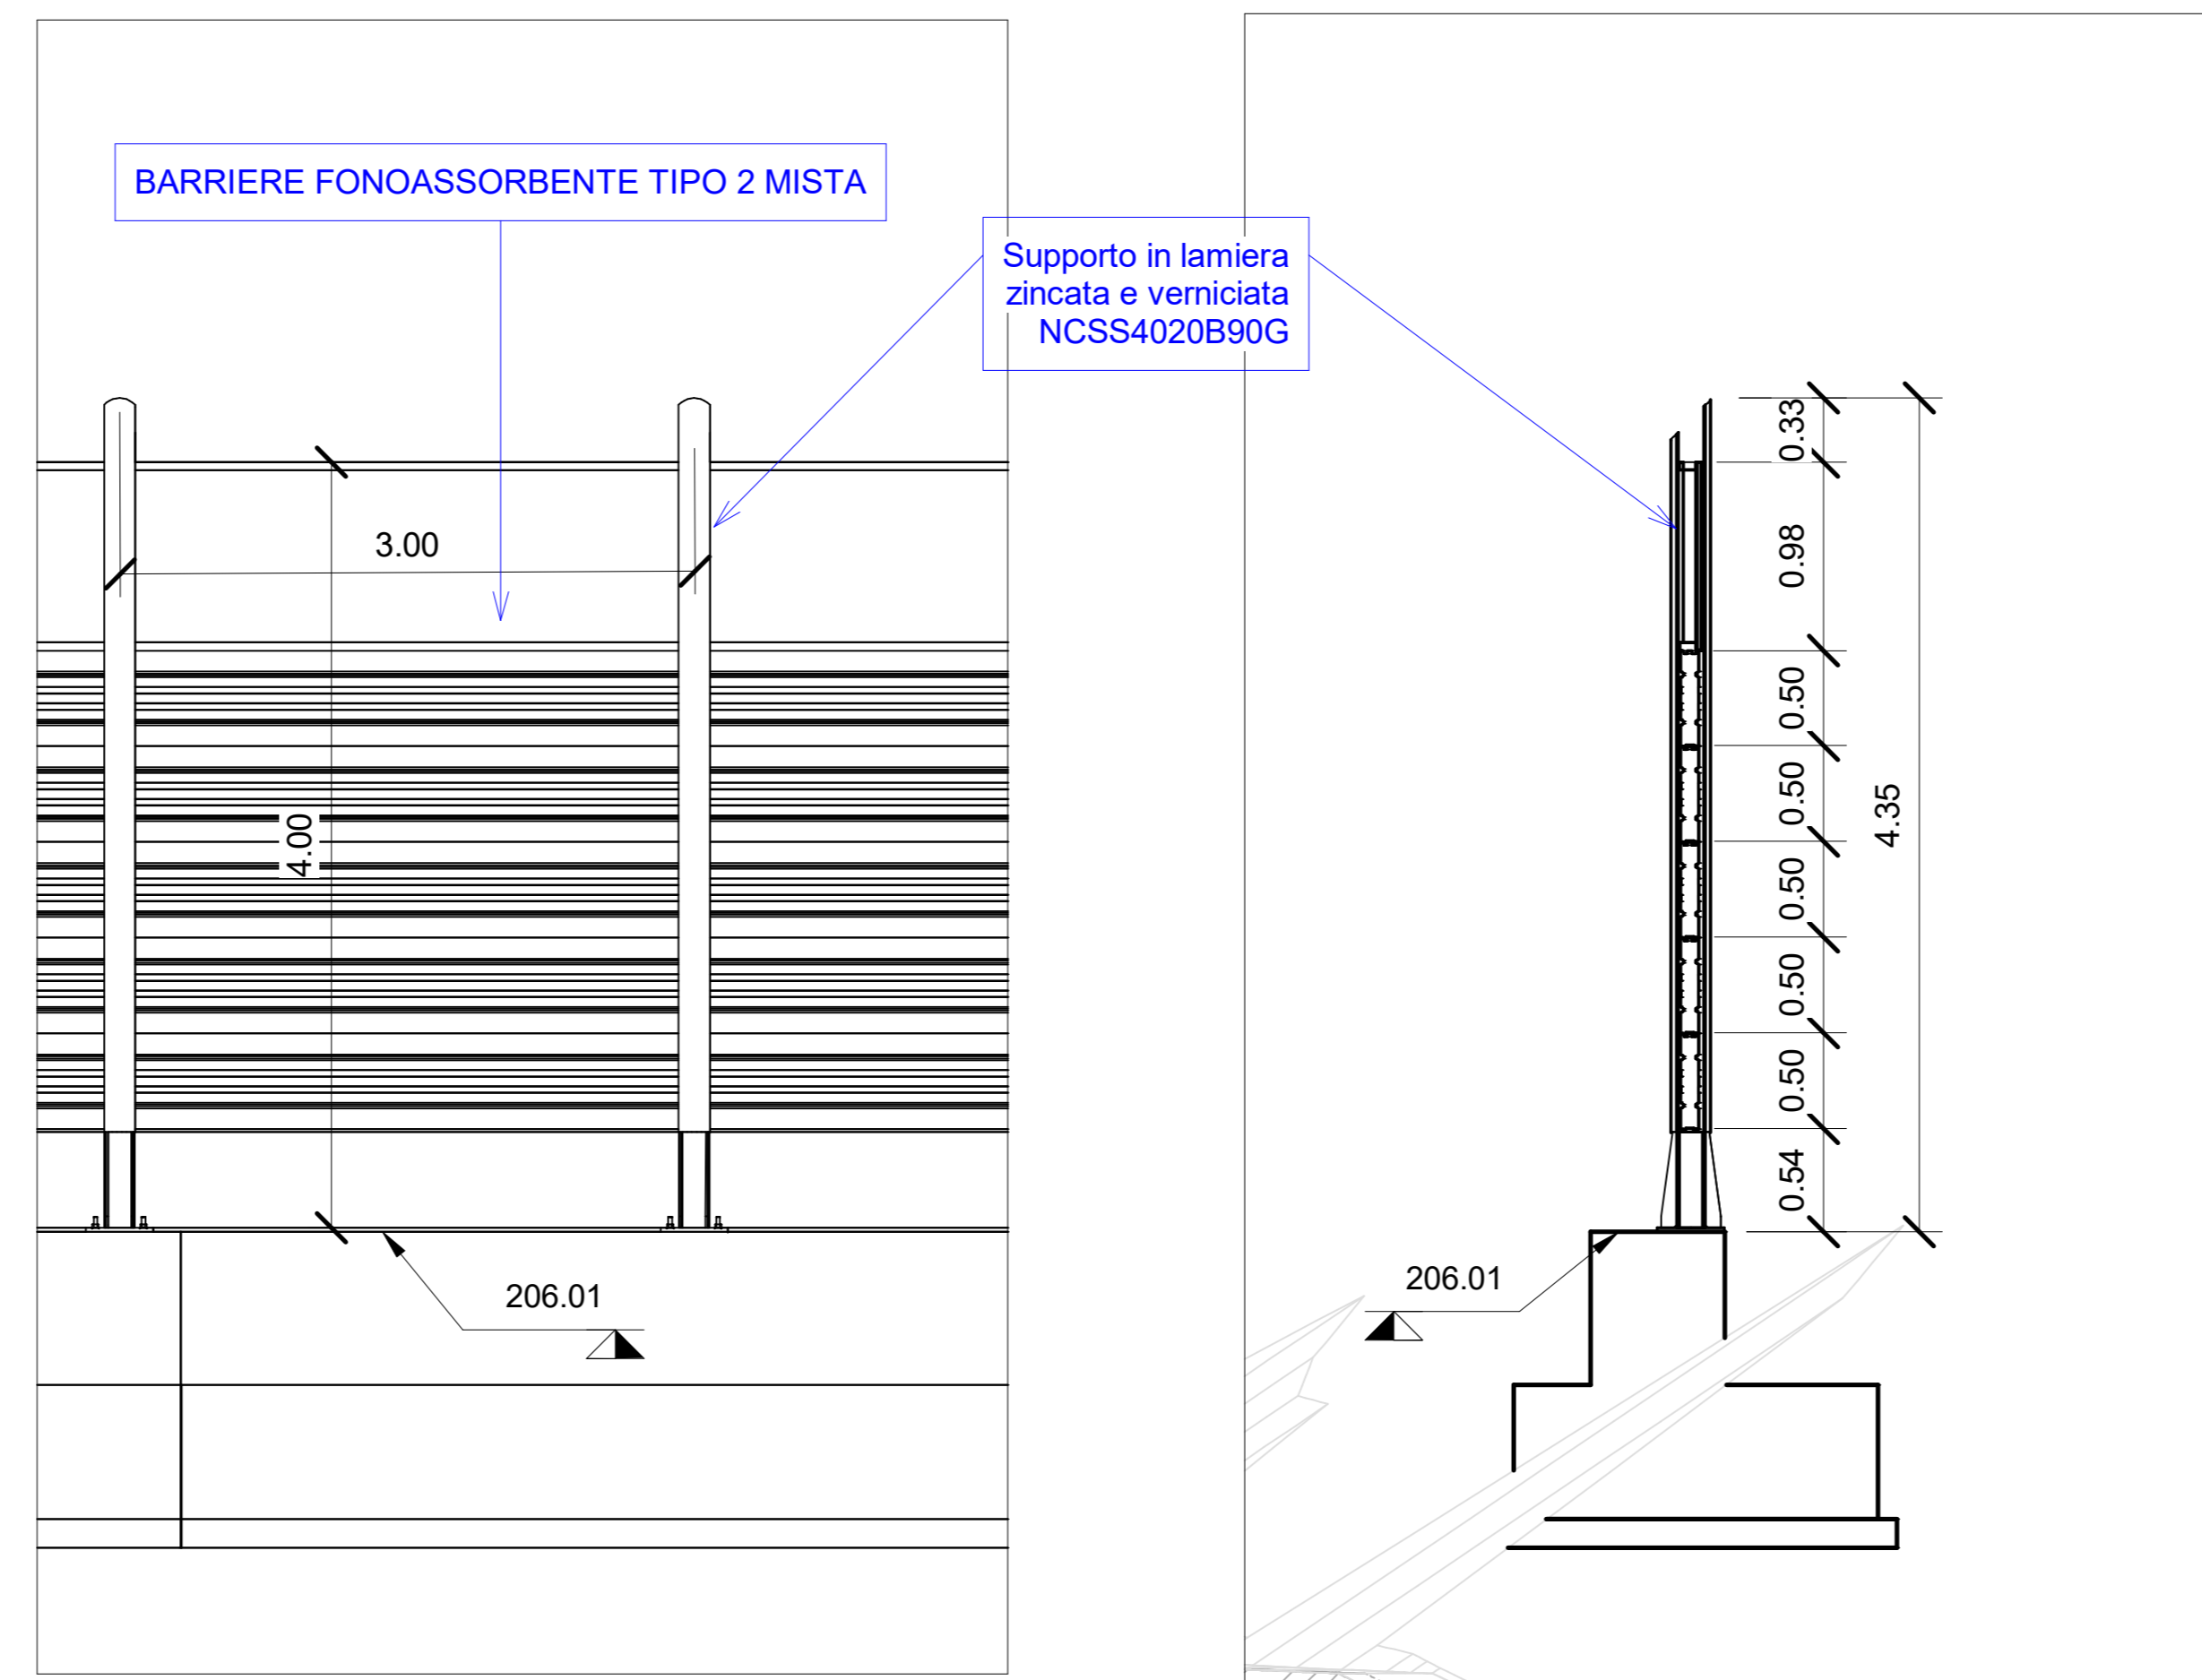

2 Sezione tipologica
1 : 50




3 Sezione tipologica
1 : 50

Abaco Coordinate di Tracciamento - Opere		
P.01	E	N
M.661	152133.624171	239840.207109
M.662	152136.188905	239838.622353
M.663	152138.862419	239837.261353
M.664	152141.578436	239835.931267
M.665	152144.431896	239835.005110
M.666	152147.285355	239834.078952
M.667	152150.143373	239833.166957
M.668	152153.001391	239832.254962
M.669	152155.864087	239831.357760
M.670	152158.737167	239830.470447

Abaco Coordinate di Tracciamento - Opere		
P.01	E	N
M.671	152161.625741	239829.660423
M.672	152164.521742	239828.857779
M.673	152167.433530	239828.135636
M.674	152170.340694	239827.404914
M.675	152173.226873	239826.586398
M.676	152176.113053	239825.767882
M.677	152178.999232	239824.949366
M.678	152181.885411	239824.130850
M.679	152184.771591	239823.312334
M.680	152187.657770	239822.493818

Abaco Coordinate di Tracciamento - Opere		
P.01	E	N
M.681	152190.543950	239821.675302
M.682	152193.430129	239820.856786
M.683	152196.316309	239820.038270
M.684	152199.202488	239819.219754
M.685	152202.088667	239818.401238
M.686	152204.974847	239817.582722
M.687	152207.861026	239816.764206
M.688	152210.747206	239815.945690
M.689	152213.633385	239815.127174
M.690	152216.519564	239814.308658

Abaco Coordinate di Tracciamento - Opere		
P.01	E	N
M.691	152219.405744	239813.490142
M.692	152222.291923	239812.671626
M.693	152225.178103	239811.853110
M.694	152228.064282	239811.034594
M.695	152230.950461	239810.216078

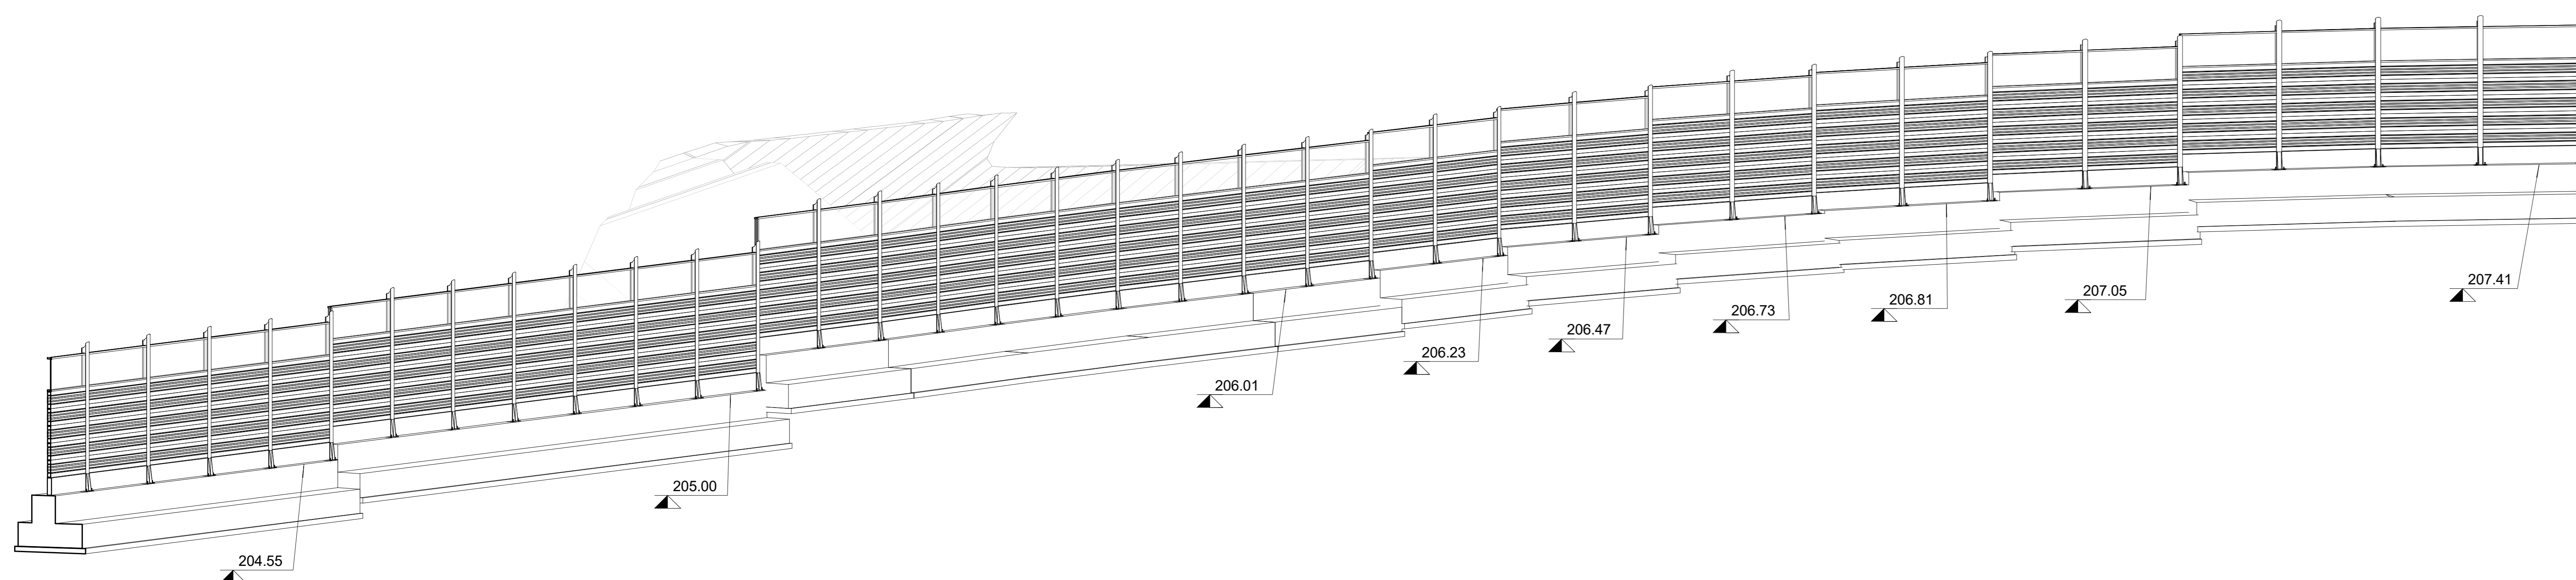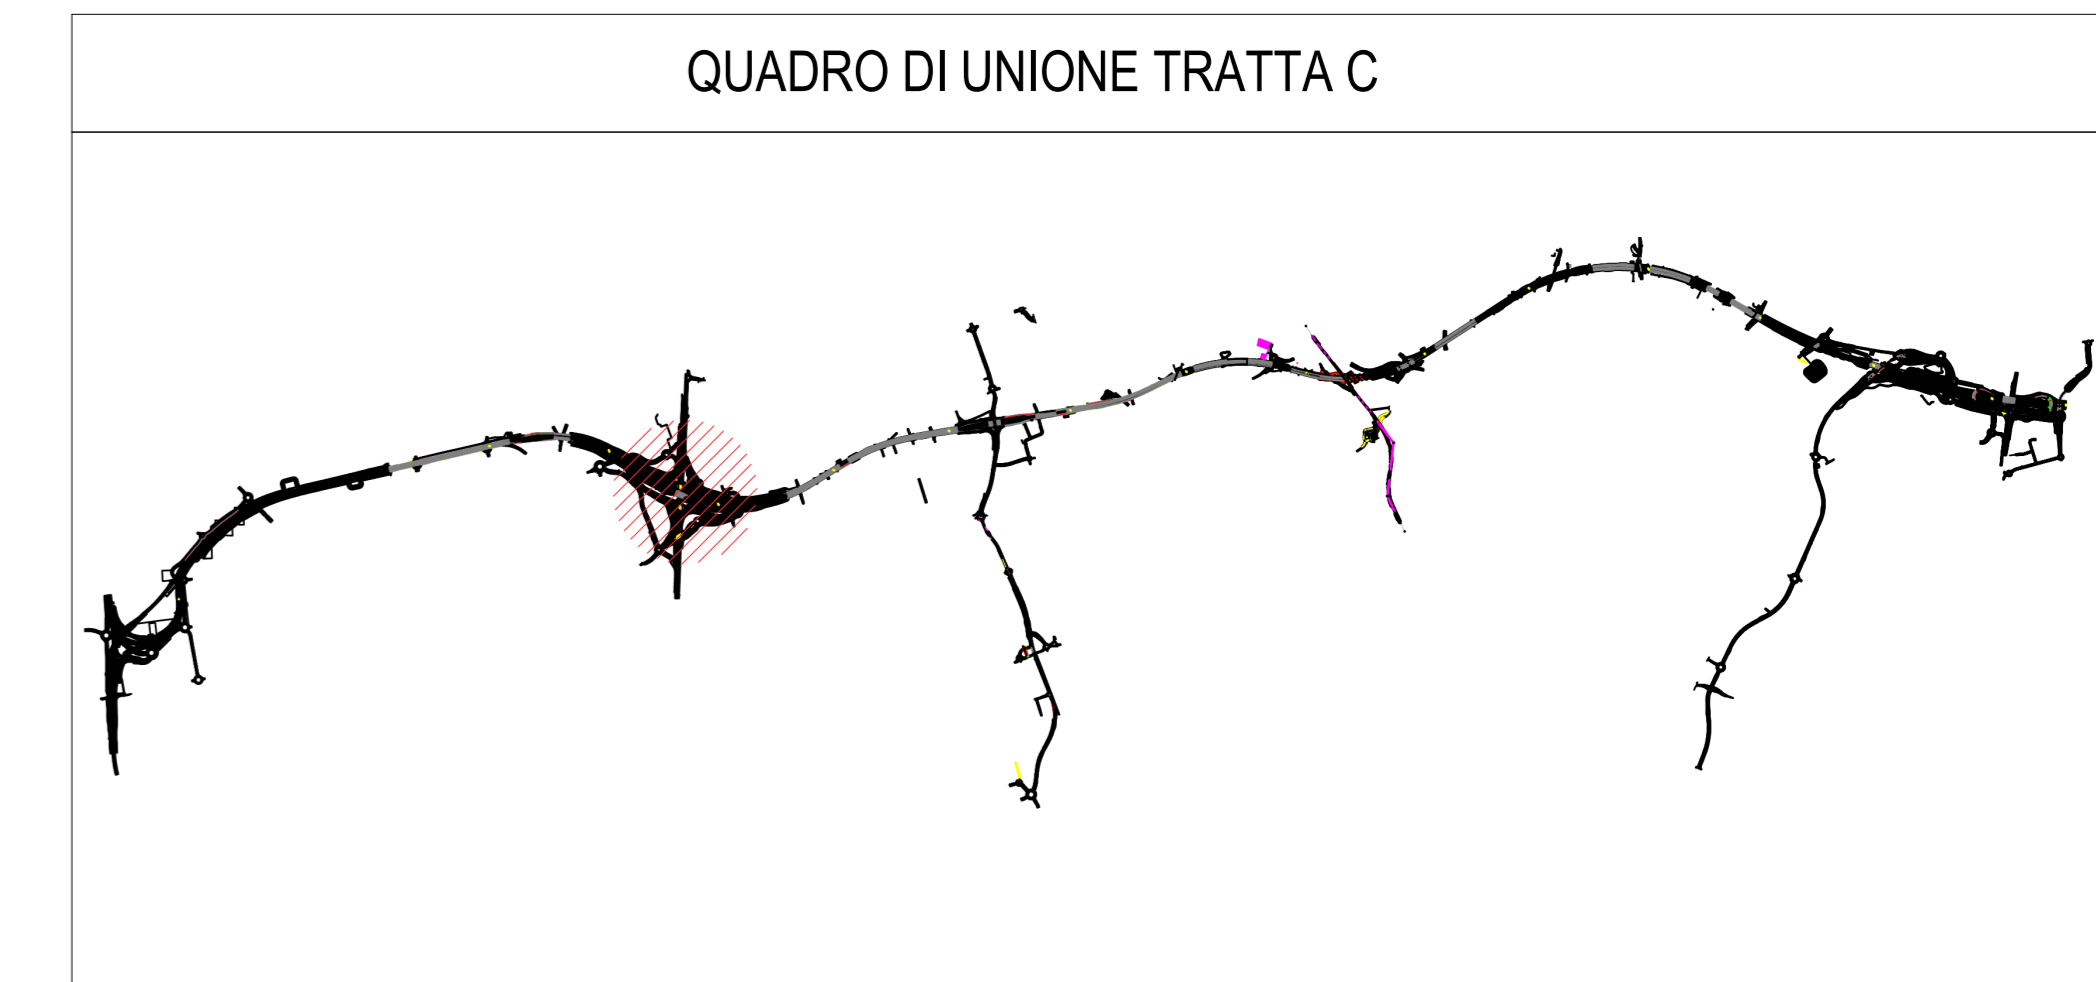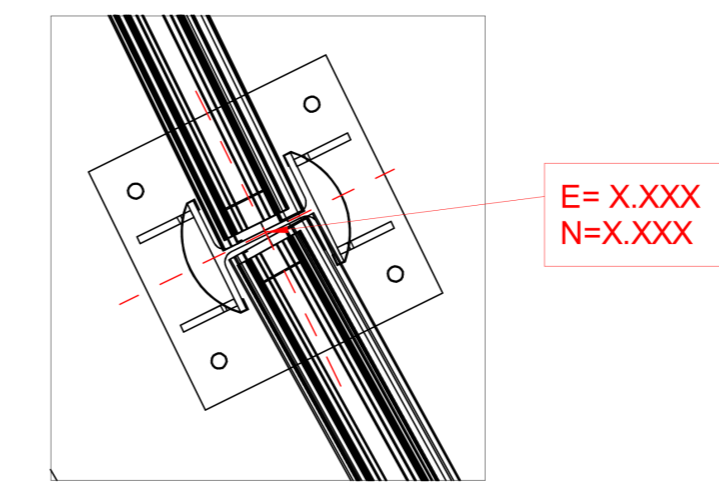

4 Assonometria WBS C.BA.28 pt.1



COLLEGAMENTO AUTOSTRADALE
DALMINE-COMO-VARESE-VALICO DEL GAGGIOLO E OPERE AD ESSO CONNESSE
CODICE C.U.P. F11806027007
PROGETTO ESECUTIVO
TRATTA C
 WBS C.BA.28 pt2

IDENTIFICAZIONE ELABORATO		CONTRAENTE GENERALE	
WBS		PEDELOMBARDA NUOVA S.c.p.A.	
FASE PROGETTUALE		DATA	REVISIONE
AMBITO		A00	
TRATTA		PROGETTISTI	RESPONSABILE
CATEGORIA		Ing. Alberto Rinaldi	INTEGRAZIONE
OPERA		Erre Via S.r.l.	PRESTAZIONI
PARTI DI OPERA		Ing. Carlo Listori	SPECIALISTICHE
TIPO ELABORATO		Redatto	Verificato
PROGRESSIVA		Ing. Andrea Mariani	Approvato
REVISIONE ESTERNA		Ing. Enrico Moretti	
A		CONCESSIONARIO	
DATA 15/09/2023 SCALA As indicated		CONCESSIONARIO Concessionari Autostradali Lombarde / Autostrada Pademontana Lombarda	
CONCESSIONARIO Concessionari Autostradali Lombarde		PROGETTISTA Proger Rock S.p.A. / Erre Via S.p.A. / Autostrada Pademontana Lombarda	

Il presente documento non potrà essere copiato, riprodotto o altrimenti pubblicato in tutto o in parte senza il consenso scritto di Autostrada Pademontana Lombarda S.p.A. Ogni utilizzo non autorizzato sarà perseguito a norma di legge. This document may not be copied, reproduced or published either in part or entirely without the written permission of Autostrada Pademontana Lombarda S.p.A. Unauthorized use will be prosecuted by law.