



PROVINCIA : Monza e Brianza
 COMUNE : Lesmo

PROVINCIA : Monza e Brianza
 COMUNE : Usmate-Velate

PROVINCIA : Monza e Brianza
 COMUNE : Arcore

LEGENDA

Confine comunale	Aree verdi incolte
Aree residenziali	Reti stradali e ferroviarie
Aree industriali, artigianali, commerciali, impianti	Bacini idrici
Aree verdi pubbliche	Cave, discariche e aree degradate
Cimiteri	Area di deposito temporaneo terre e rocce da scavo
Aree ad uso agricolo	Perimetro dell'area di intervento delle opere in progetto
Aree boscate	

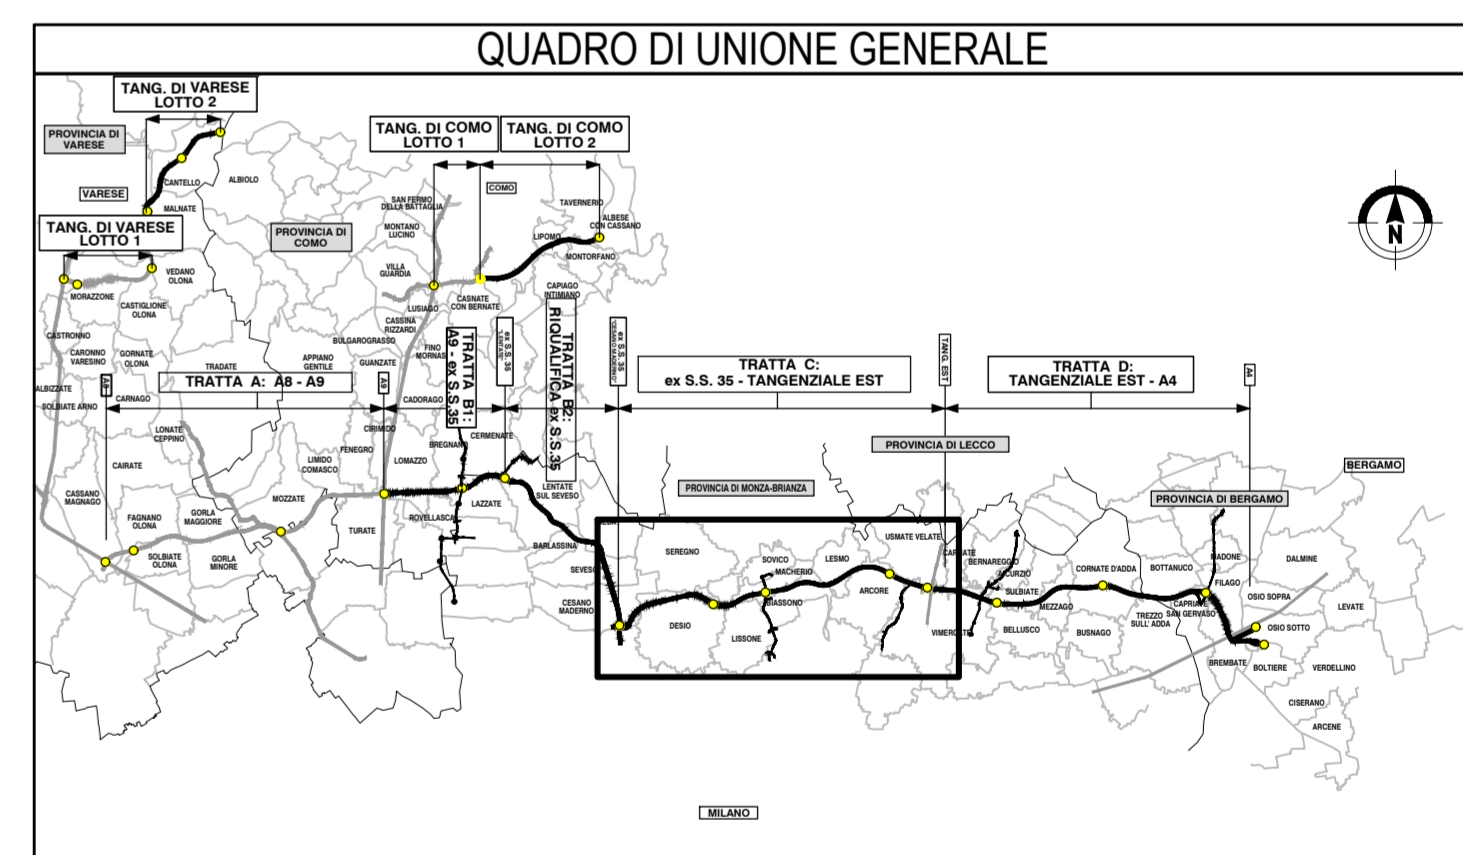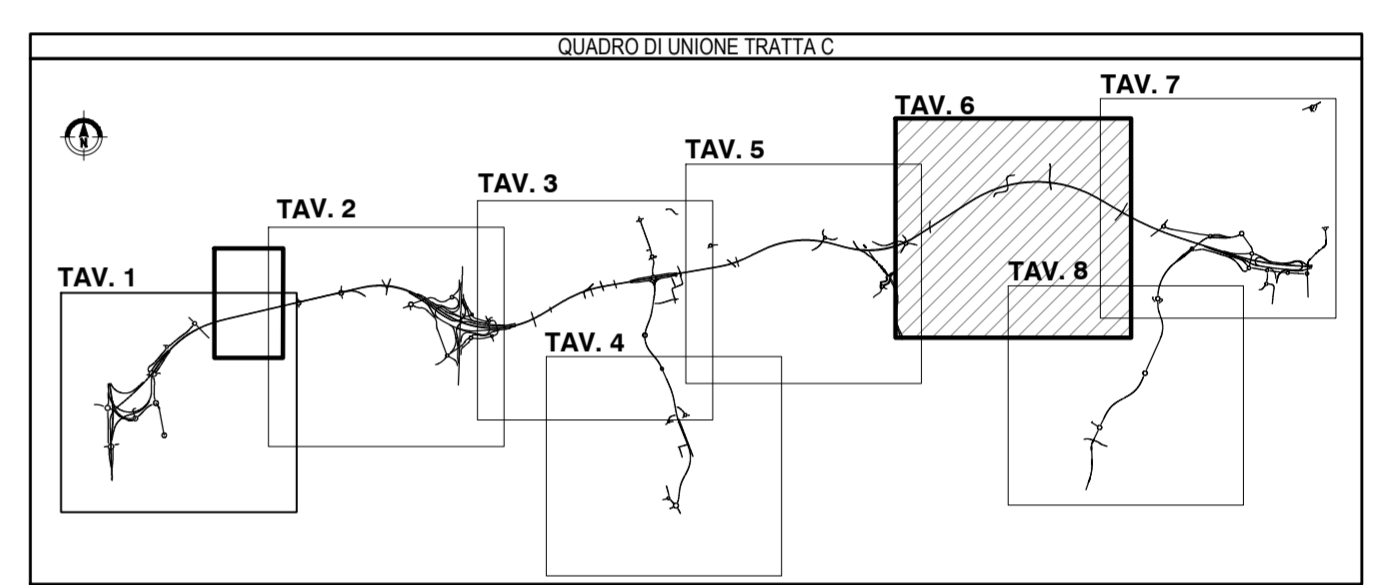

COLLEGAMENTO AUTOSTRADALE
DALMINE-COMO-VARESE-VALICO DEL GAGGIOLO E OPERE AD ESSO CONNESSE
CODICE C.U.P. F11B0600270007
PROGETTO ESECUTIVO
TRATTA C
TERRE E ROCCE DI SCAVO, CAVE E DISCARICHE
PIANO DI UTILIZZO TERRE E ROCCE DA SCAVO
CARTA USO DEL SUOLO - TAV.6

FASE PROGETTUALE		CONTRAENTE GENERALE	
AMBITO	PROGETTO	PEDELOMBARDA NUOVA S.p.A.	
DATA	REVISIONE	ELABORAZIONE PROGETTUALE	
7 Luglio 2023	Emissione	PROGETTISTI: Geol. M. Sanducci RESPONSABILE: Geol. M. Sanducci INTEGRAZIONI: Geol. M. Sanducci SPECIALISTICHE: Ing. E. Sciarretta Ing. Carlo Labini	
CONCEDENTE	CONCESSIONARIO	PROGETTISTA	
CONCESSIONE AUTOSTRADALI LOMBARDA	Autostada Pademontana Lombarda	PROGER	

Il presente documento non potrà essere copiato, riprodotto o altrimenti pubblicato in tutto o in parte senza il consenso scritto di Autostada Pademontana Lombarda S.p.A. Ogni utilizzo non autorizzato sarà perseguito a norma di legge. This document may not be copied, reproduced or published either in part or entirely without the written permission of Autostada Pademontana Lombarda S.p.A. Unauthorized use will be prosecuted by law.