
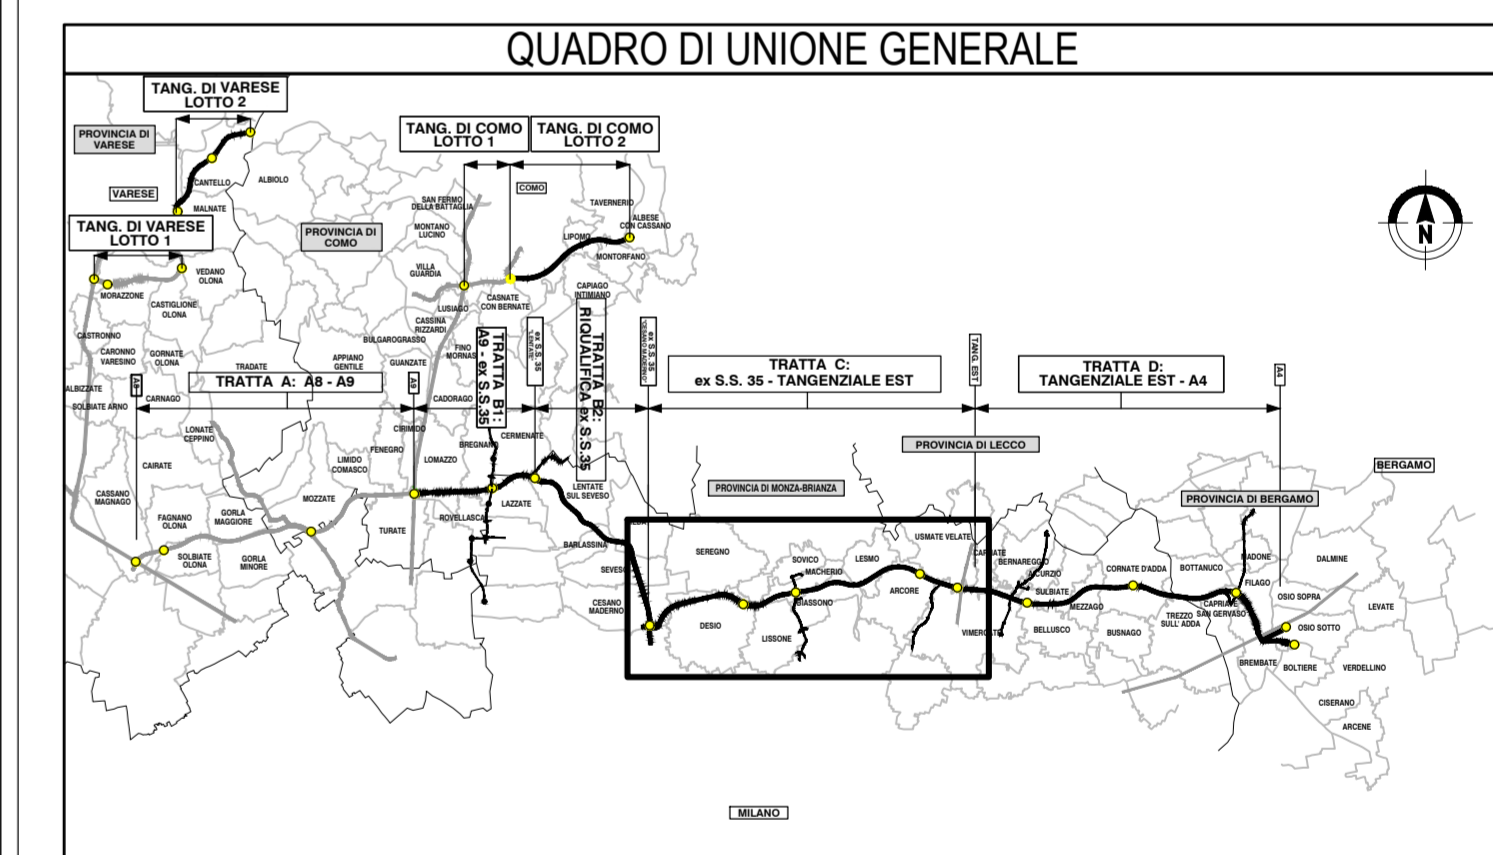


PROVINCIA : Monza e Brianza
 COMUNE : Arcore

C_05

LEGENDA

Confine comunale	Aree verdi incolte
Aree residenziali	Reti stradali e ferroviarie
Aree industriali, artigianali, commerciali, impianti	Bacini idrici
Aree verdi pubbliche	Cave, discariche e aree degradate
Cimiteri	Area di deposito temporaneo terre e rocce da scavo
Aree ad uso agricolo	Perimetro dell'area di intervento delle opere in progetto
Aree boscate	

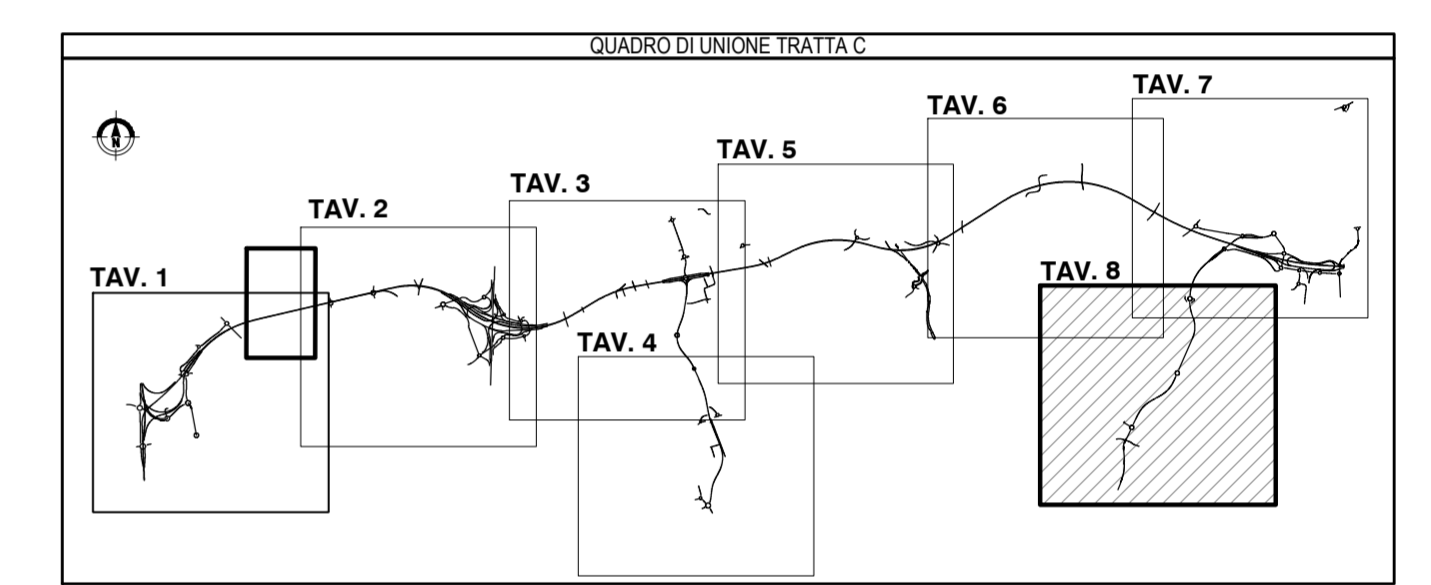

COLLEGAMENTO AUTOSTRADALE
DALMINE-COMO-VARESE-VALICO DEL GAGGIOLO E OPERE AD ESSO CONNESSE
CODICE C.U.P.: F11B0000270007
PROGETTO ESECUTIVO
TRATTA C
TERRE E ROCCE DI SCAVO, CAVE E DISCARICHE
PIANO DI UTILIZZO TERRE E ROCCE DA SCAVO
CARTA USO DEL SUOLO - TAV.8

IDENTIFICAZIONE ELABORATO		CONTRAENTE GENERALE	
FASE PROGETTUALE AMBITO: ITI DATA: 7/10/2023 CATEGORIA: CC OPERA: CN 000 PARTE DI OPERA: GE00 TIPO ELABORATO: 130 PROGRESSIVA: US 008 N. VERBALE ESTERNA: a	PEDELOMBARDA NUOVA S.p.A. DATA: 7 Luglio 2023 REVISIONE: Emissione ELABORAZIONE PROGETTUALE: PROGETTISTI: Geol. M. Sandrocchi RESPONSABILE: Geol. M. Sandrocchi PRESTAZIONI SPECIALISTICHE: Ing. Carlo Lupo PROGER: Geol. C. Calati, Ing. E. Sciarretta, Geol. M. Sandrocchi		
CONCEDENTE CONCESSIONE AUTOSTRADALI LOMBARDE	PROGETTISTA PROGER		

Il presente documento non potrà essere copiato, riprodotto o altrimenti pubblicato in tutto o in parte senza il consenso scritto di Autostrada Pademontana Lombarda S.p.A. Ogni utilizzo non autorizzato sarà perseguito a norma di legge. This document may not be copied, reproduced or published either in part or entirely without the written permission of Autostrada Pademontana Lombarda S.p.A. Unauthorized use will be prosecuted by law.