

LEGENDA SIMBOLI	
	PALO ALTEZZA 12m CON PROIETTORE 1 MODULO - POTENZA 368W (55826lm)
	POZZETTO PREFABBRICATO IN CLS PER DISTRIBUZIONE IMPIANTI BT DIMENSIONI 600X600X800
	CAVIDOTTI PER IMPIANTI BT - PROFONDITA' POSA 80cm - COMPOSIZIONE: TUBI Ø160




LEGENDA					
Simbologia	Descrizione	N°	Sup. [mq]	Sup. tot [mq]	UtENZE
1	Guardiana (2.44x4.84)	1	11.81	11.81	-
4	Servizi (2.44x9.30)	1	22.70	22.70	3
5	Uffici (2.44x9.30)	1	22.70	22.70	3
7	Infermeria (4.88x5.84)	1	28.50	28.50	-
8	Spogliatoi (4.88x5.84)	3	28.50	85.50	30
9	Lavaggio mezzi	1	-	-	-
15	Baracche ad uso deposito (2.44x9.30)	2	22.70	45.40	-
16	Pesa automezzi	1	-	-	-
17	Distributore gasolio	1	-	-	-
18	Disoleatore/Dissabbiatore	1	-	-	-
19	Parcheggio mezzi pesanti (4.20x13.00)	3	54.60	463.00	-
20	Parcheggio auto (2.50x5.00)	7	12.50	87.50	-
23	Impianto di betonaggio	1	-	-	-
24	Accumulo acqua per impianto di betonaggio con riscaldatore	1	-	-	-
26	Area di stoccaggio materiale di risulta demolizione cls	1	300.00	-	-
29	Area stoccaggio inerti	1	350.00	-	-
31	Laboratorio (12.04x9.87)	1	118.85	118.85	-
34	Tettoia protezione sabbia (10.00x10.00)	3	100.00	300.00	-
39	Scarrabile per raccolta metalli	3	-	-	-
40	Scarrabile per raccolta inerti	3	-	-	-
41	Deposito prodotti chimici (4.88x5.84)	1	28.50	28.50	-

LEGENDA	
	TIPO 1 - Recinzione
	TIPO 2 - Recinzione con pannelli fonoassorbenti
	TIPO 3 - Recinzione con New Jersey

LEGENDA	
	Parcheggio auto Safety-team
	Parcheggio dedicato per Ambulanza Presidio Medico

LEGENDA	
	Percorso carrabile
	Percorso pedonale / marciapiede

LEGENDA	
	"Preverdisementi"
	Duna
	Bacino di accumulo acque seconda pioggia per riutilizzo
	Bacino di infiltrazione acque meteoriche in eccesso. Specie vegetali per fitorimedia

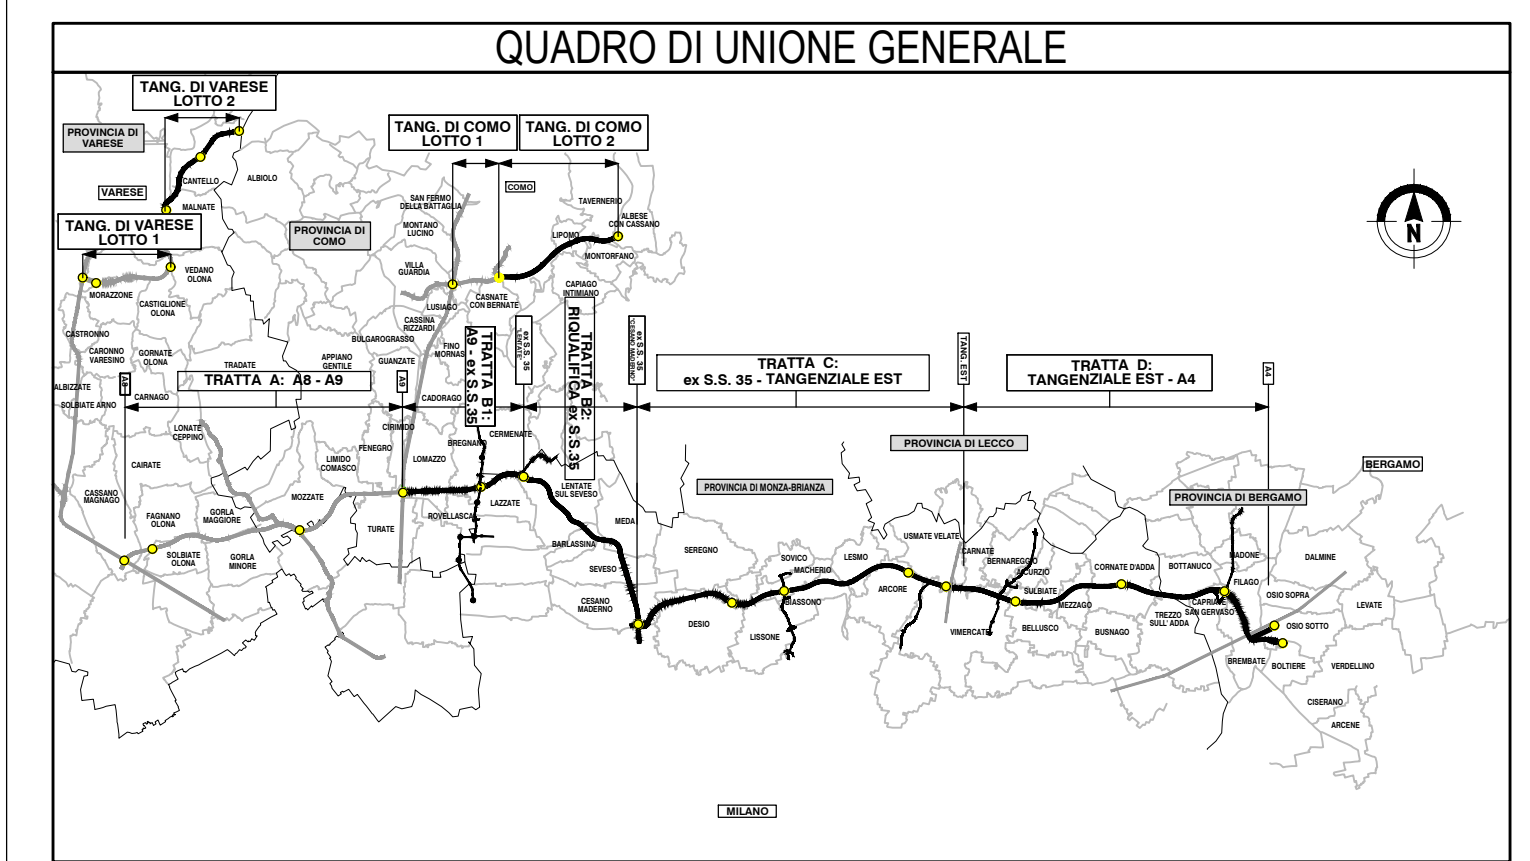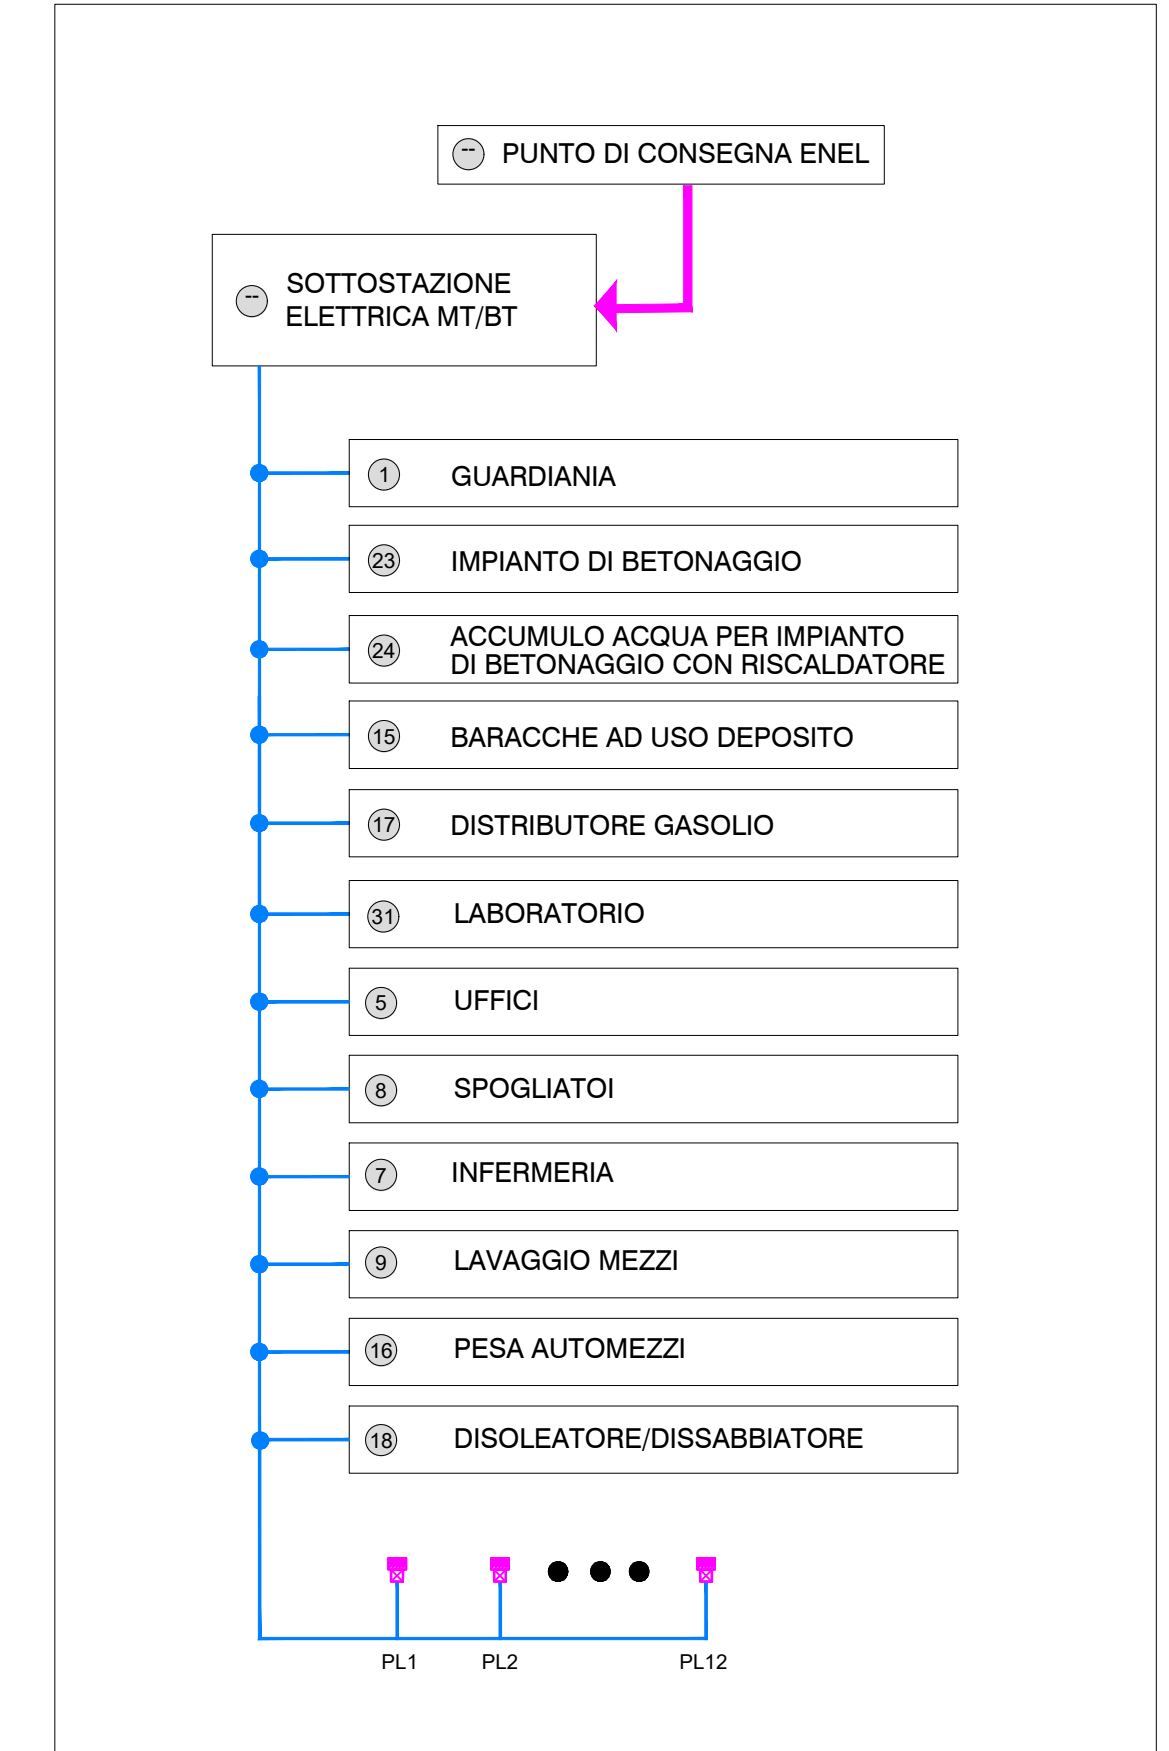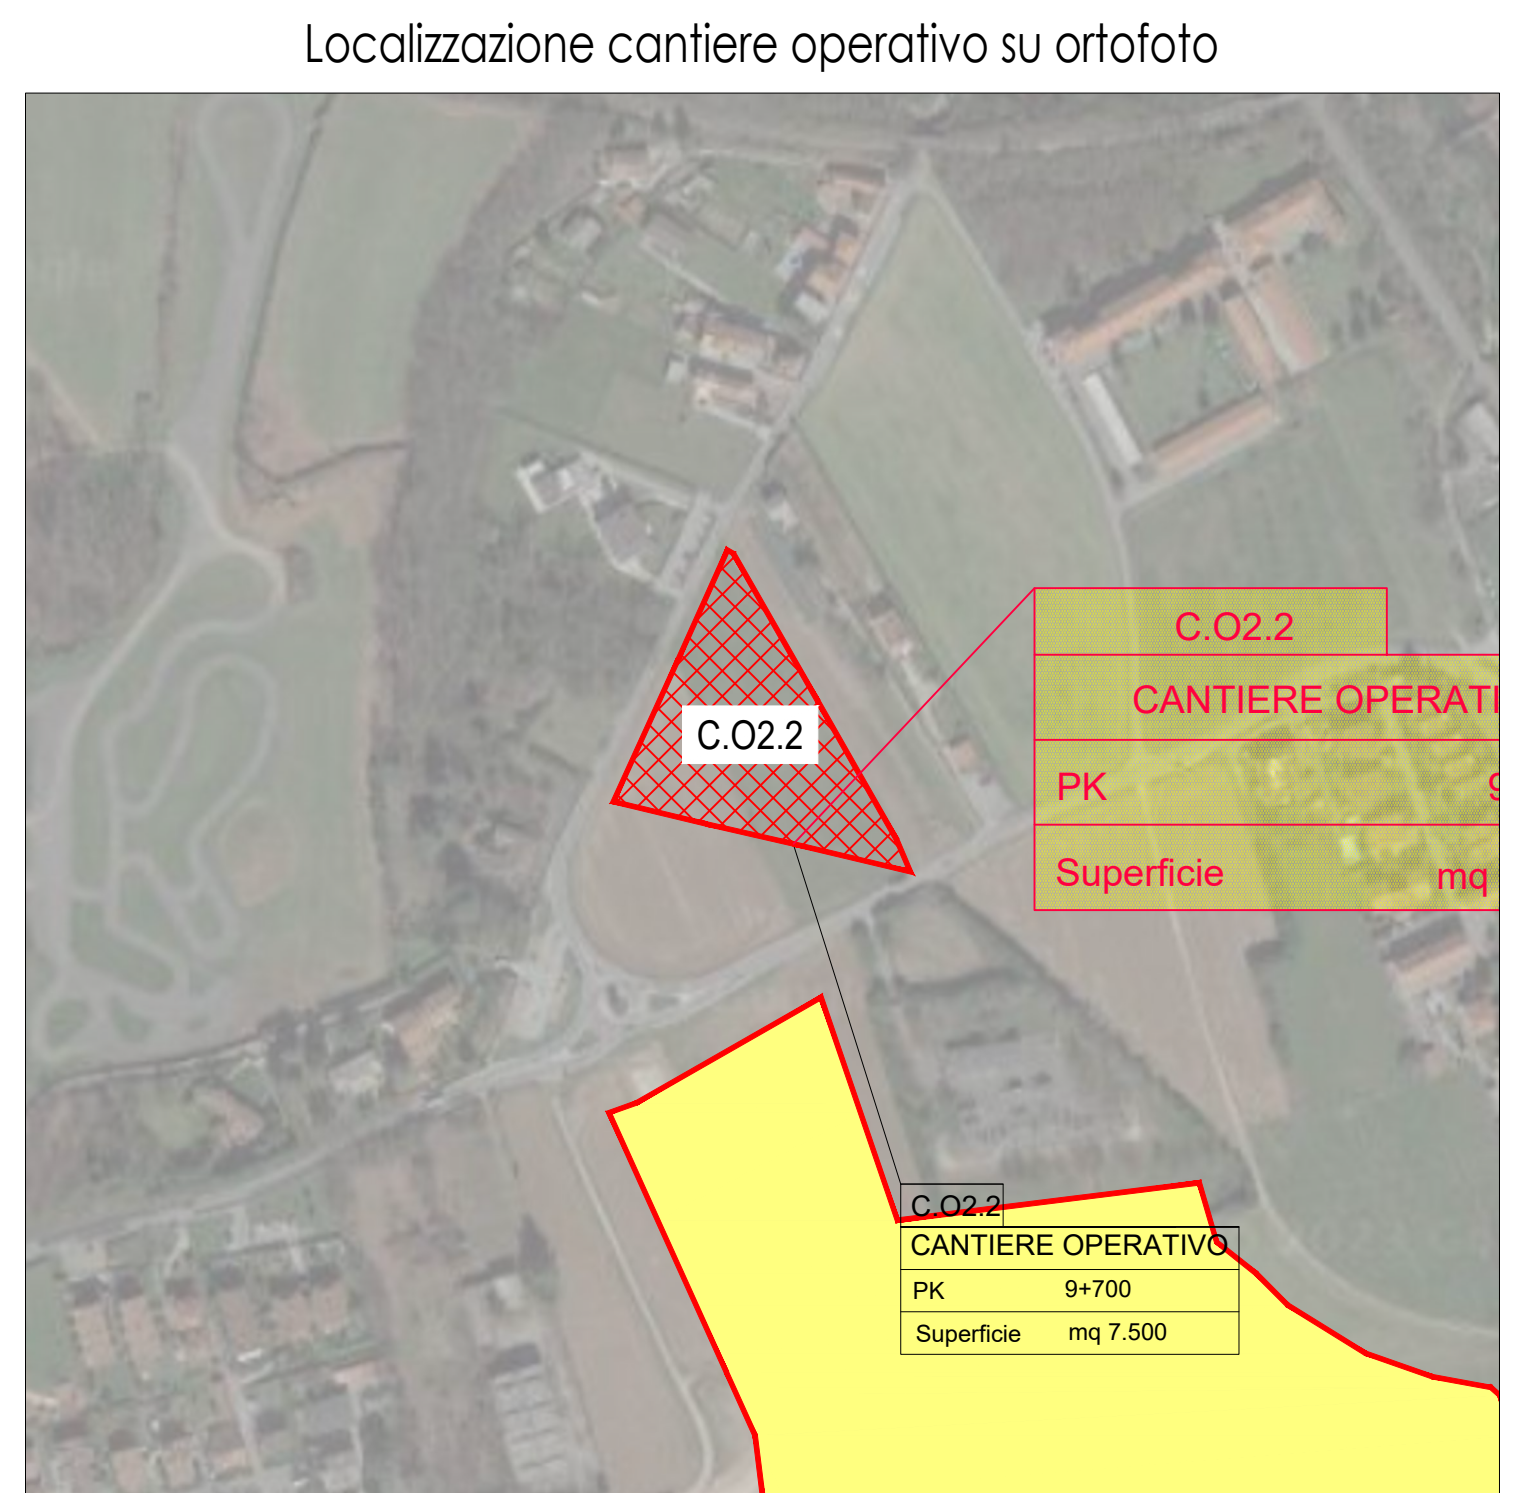

COLLEGAMENTO AUTOSTRADALE DALMINE-COMO-VARESE-VALICO DEL GAGGIOLO E OPERE AD ESSO CONNESSE

PROGETTO ESECUTIVO TRATTA C

CANTIERIZZAZIONE IMPIANTI DI CANTIERE PLANIMETRIA CON DISTRIBUZIONE ELETTRICA E ILLUMINAZIONE ESTERNA CANTIERE OPERATIVO C.02.2

IDENTIFICAZIONE ELABORAZIONE		CONTRAENTE GENERALE	
FASE PROGETTUALE	TRATTA	PROGETTO	PEDELOMBARDA NUOVA S.p.A.
AMBITO	CANTIERE	DATA	REVISIONE
PROGETTO	OPERA	31 Maggio 2023	01
PROGETTO	OPERA	PROGETTO	ELABORAZIONE PROGETTUALE
PROGETTO	OPERA	PROGETTO	PROGETTO
PROGETTO	OPERA	PROGETTO	PROGETTO