


LEGENDA					
Simbologia	Descrizione	N°	Sup. [mq]	Sup. tot [mq]	Utenze
1	Guardiana (2.44x4.84)	1	11.81	11.81	-
2	Dormitori (2.44x9.30 - su due piani)	39	22.70	885.30	100
3	Refettorio (33.42x10.04)	1	335.54	335.54	300
4	Servizi (2.44x9.30)	4	22.70	90.80	13
5	Uffici (2.44x9.30 - su due piani)	24	22.70	544.80	92
6	Sala di formazione (2.44x9.30)	4	22.70	90.80	13
7	Infermeria (4.88x5.84)	1	28.50	28.50	-
8	Spogliatoi (4.88x5.84)	13	28.50	370.50	130
9	Lavaggio mezzi	1	-	-	-
10	Sala ritrovo (2.44x9.30)	6	22.70	136.20	-
11	Area di stoccaggio materiali e mezzi da costruzione	1	6800.00	-	-
15	Baracche ad uso deposito (2.44x9.30)	7	22.70	158.90	-
16	Pesa automezzi	1	-	-	-
20	Parcheggio auto (2.50x5.00)	93	12.50	1142.50	-
35	Area rifiuti - Scarabbi per raccolta differenziata di cantiere - Isola ecologica per raccolta differenziata	1	-	-	-
36	Lavanderia (2.44x5.84)	3	14.25	42.75	-
41	Deposito prodotti chimici (4.88x5.84)	4	22.70	90.80	-

LEGENDA	
Simbologia	Descrizione
	TIPO 1 - Recinzione
	TIPO 2 - Recinzione con pannelli fonoassorbenti
	TIPO 3 - Recinzione con New Jersey




LEGENDA	
Simbologia	Descrizione
	Parcheggio auto Safety-team
	Parcheggio dedicato per Ambulanza Presidio Medico

LEGENDA	
Simbologia	Descrizione
	Percorso carrabile
	Percorso pedonale / marciapiede

LEGENDA	
Simbologia	Descrizione
	"Preverdisemen"
	Duna
	Bacino di accumulo acque seconda pioggia per riutilizzo
	Bacino di infiltrazione acque meteoriche in eccesso. Specie vegetali per fitorimedia

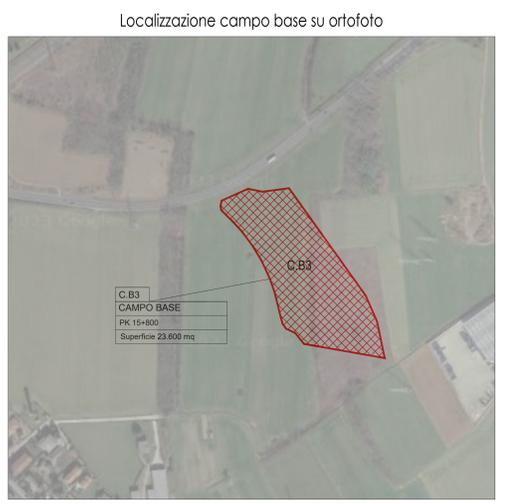

LEGENDA SIMBOLI	
	PALO ALTEZZA 15m CON PROIETTORE 1 MODULO - POTENZA 368W (55826lm)
	POZZETTO PREFABBRICATO IN CLS PER DISTRIBUZIONE IMPIANTI BT DIMENSIONI 600X600X800
	CAVIDOTTI PER IMPIANTI BT - PROFONDITA' POSA 80cm - COMPOSIZIONE: TUBI Ø160

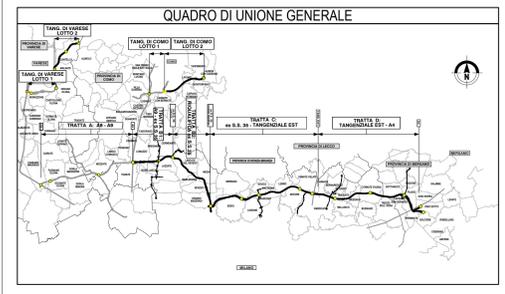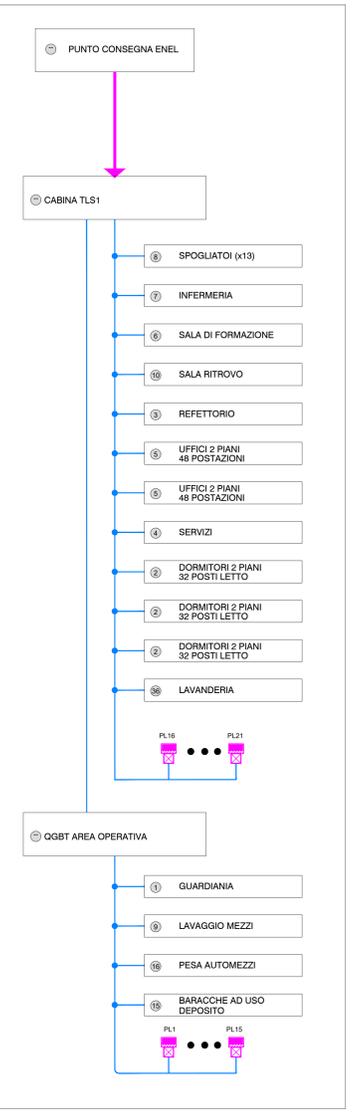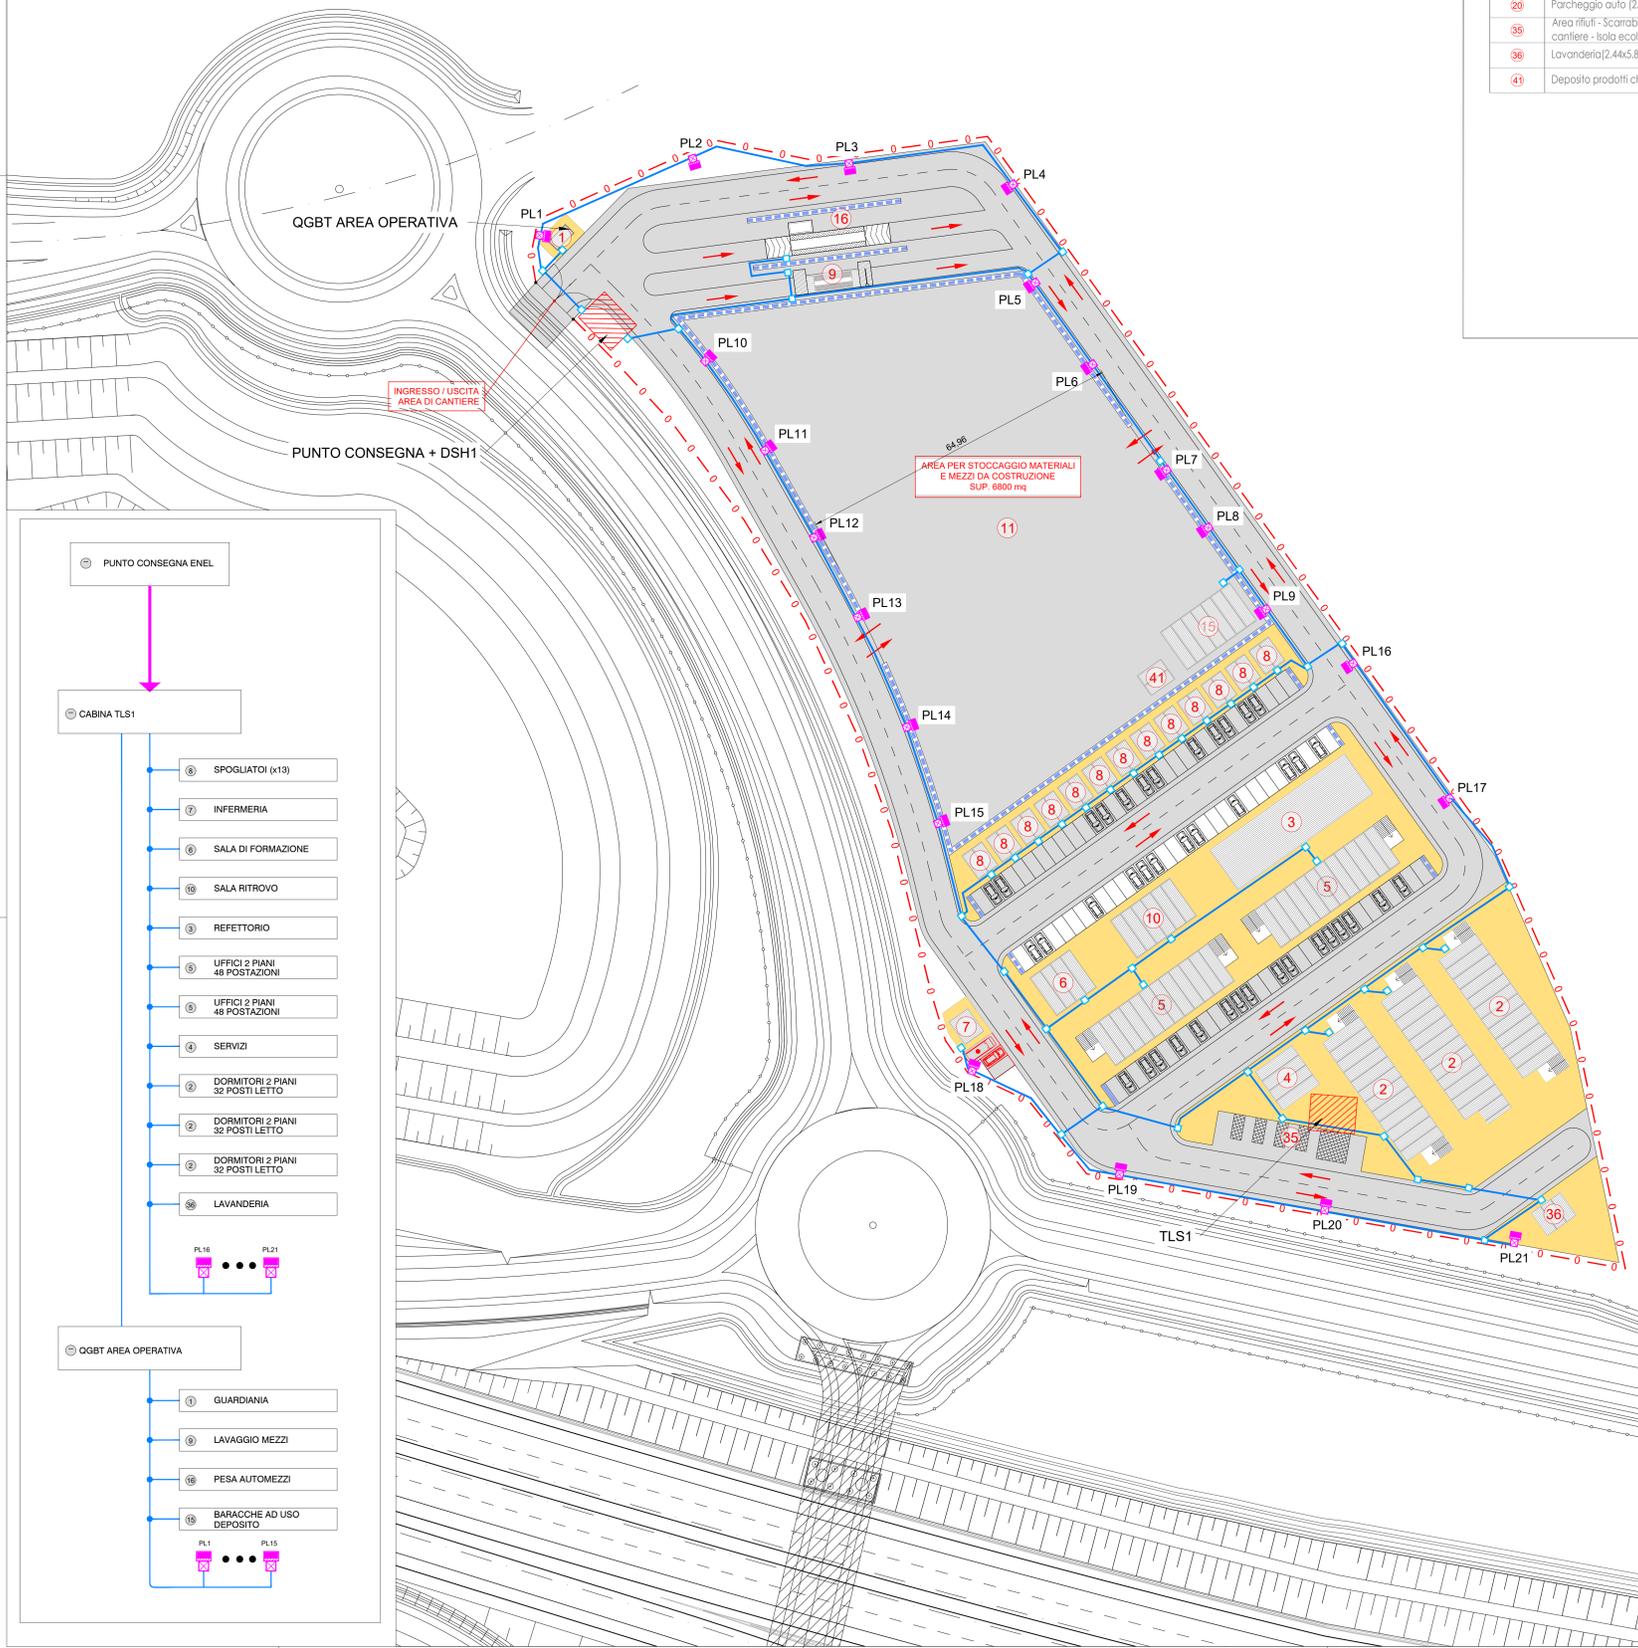

**COLLEGAMENTO AUTOSTRADALE DALMINE-COMO-VARESE-VALICO DEL GAGGIOLO E OPERE AD ESSO CONNESSE**

**PROGETTO ESECUTIVO TRATTA C**

**CANTIERIZZAZIONE IMPIANTI DI CANTIERE PLANIMETRIA CON DISTRIBUZIONE ELETTRICA E ILLUMINAZIONE ESTERNA CANTIERE BASE C.B3**

IDENTIFICAZIONE ELABORAZIONE		CONTRAENTE GENERALE	
PROGETTO	TRATTA C	PEDELOMBARDA NUOVA S.p.A.	
DATA	REVISIONE	ELABORAZIONE PROGETTUALE	
31 Maggio 2023	048 A		