SCHEMA A BLOCCHI CABINA MT/BT

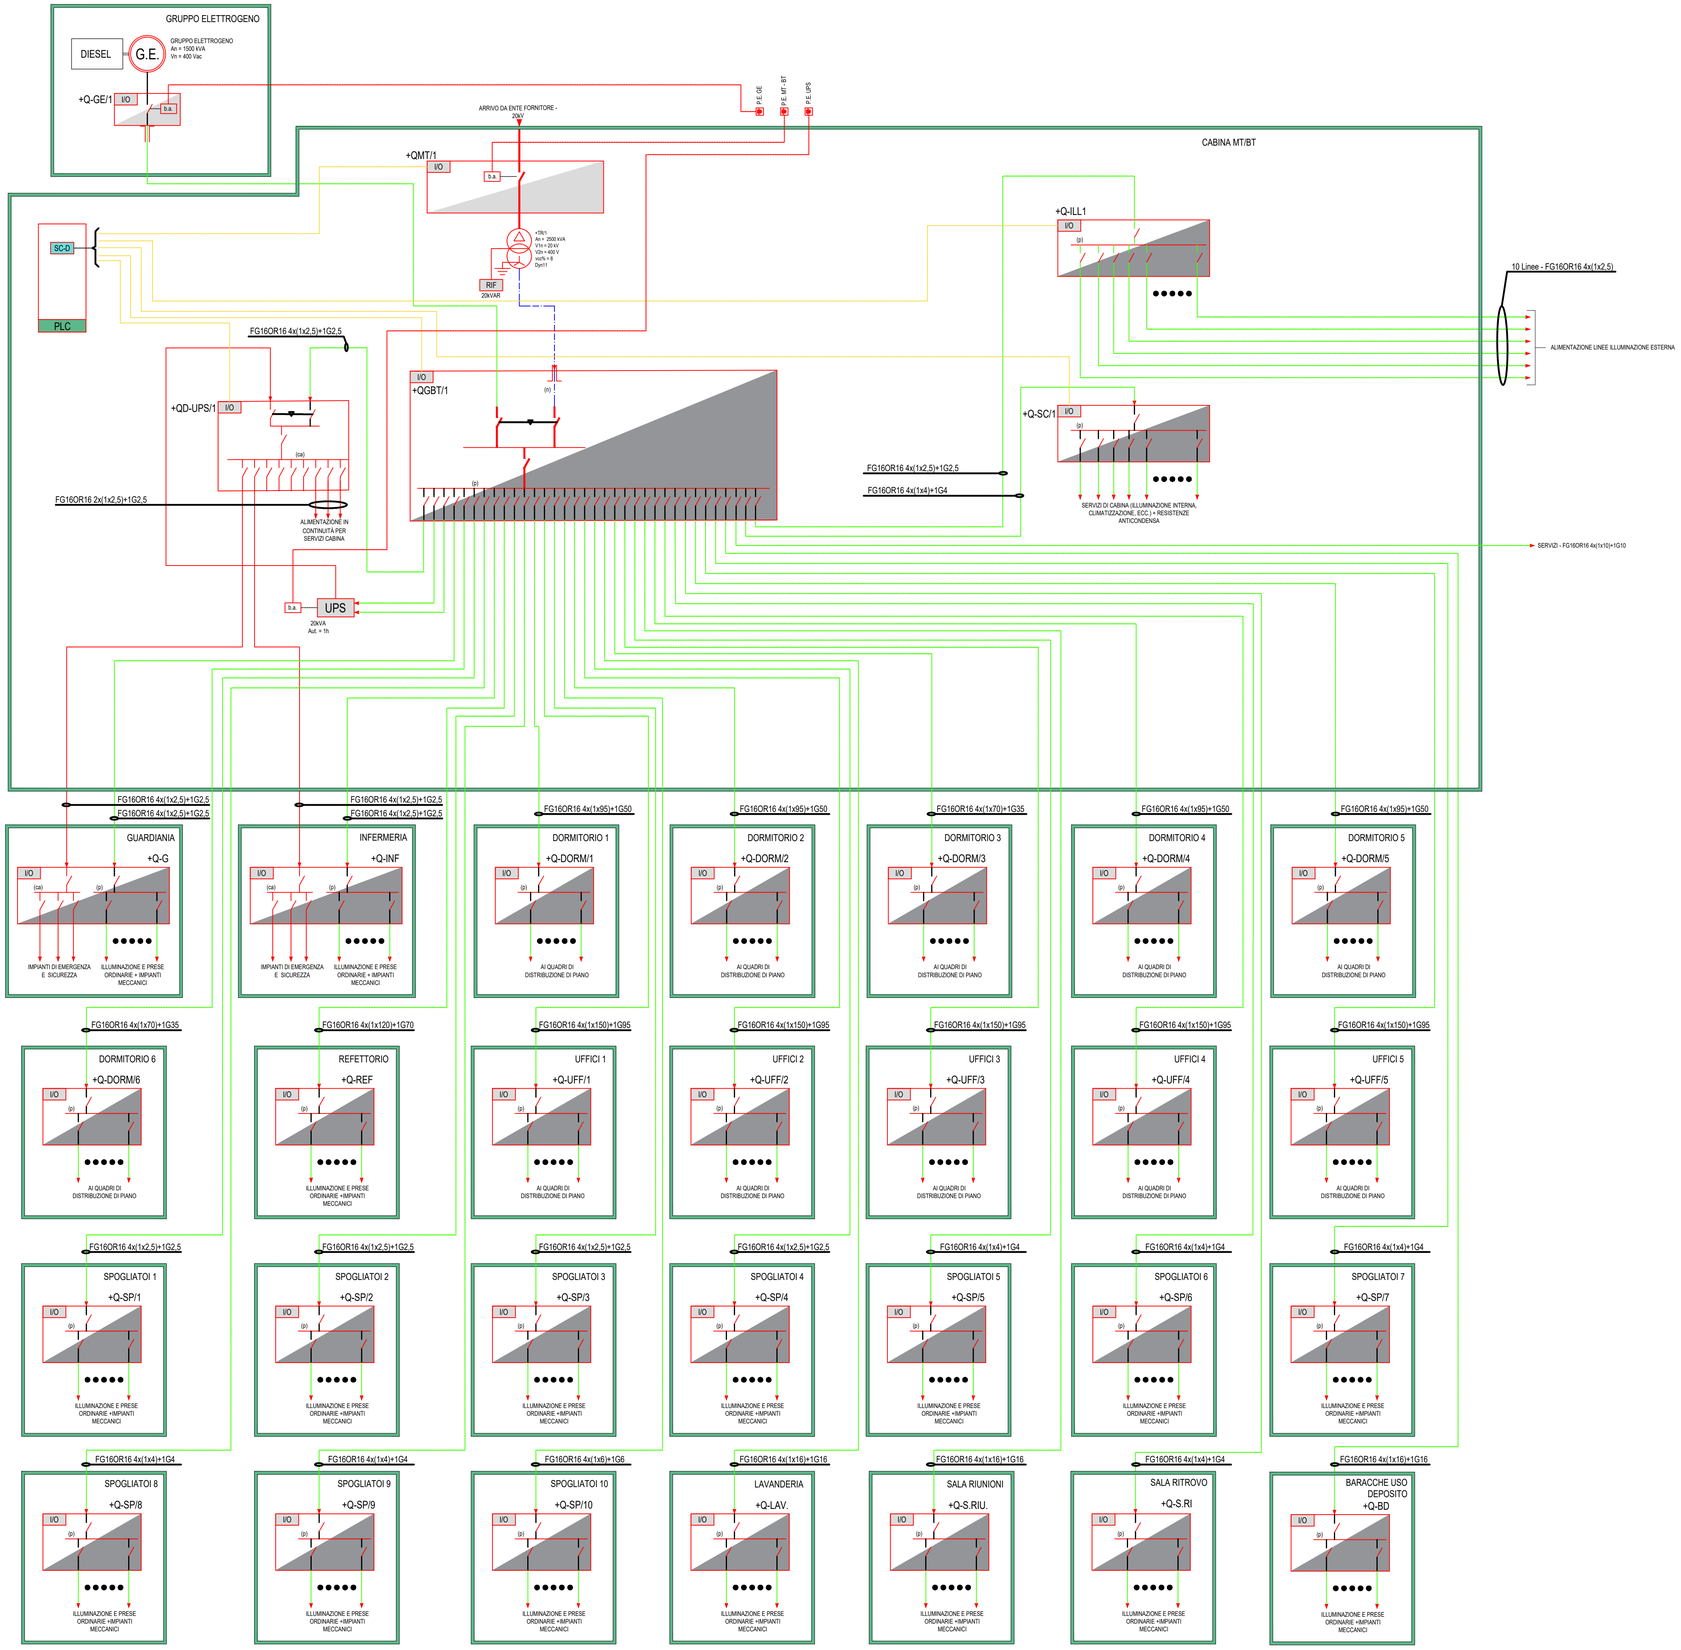

LEGENDA RETI

RETE MT (MT)	
RETE BT NORMALE (BT)	
RETE BT PREFERENZIALE (DA GE)	
RETE BT SICUREZZA (DA UPS)	
RETE SEGNALE RAME	

QUADRO DI UNIONE GENERALE

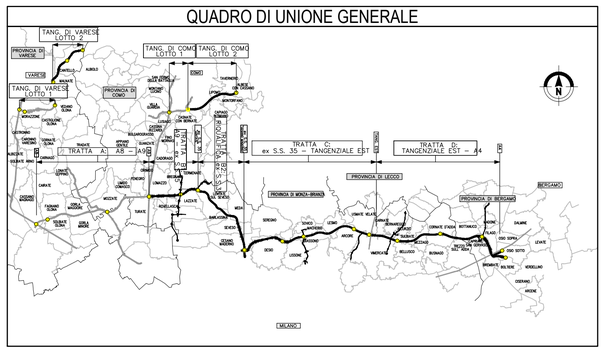

CONCESSIONI AUTOSTRADALI LOMBARDE

Autostrada Pedemontana Lombarda

COLLEGAMENTO AUTOSTRADALE

DALMINE-COMO-VARESE-VALICO DEL GAGGIOLO E OPERE AD ESSO CONNESSE

CODICE C.U.P. F11B06000270007

PROGETTO ESECUTIVO
TRATTA C

CANTIERIZZAZIONE
IMPIANTI DI CANTIERE
SCHEMA A BLOCCHI CABINA MT/BT E QE CANTIERE BASE C.B2

IDENTIFICAZIONE ELABORATO

FASE PROGETTUALE	AMBITO	TRATTA	CATEGORIA	OPERA	PARTE DI OPERA	TIPO ELABORATO	PROGRESSIVA	REVISIONE ESTERNA
E	CN	CC	000	IT00	999	SK	024	A

DATA 21 Giugno 2023
SCALA -:--

CONTRAENTE GENERALE

PEDELOMBARDA NUOVA S.c.p.A.

DATA	REVISIONE	
Giugno 2023	Emissione	A

ELABORAZIONE PROGETTUALE

PROGETTISTI: PROGER
RESPONSABILE INTEGRAZIONE PRESTAZIONI SPECIALISTICHE: Ing. Carlo Listori
PROGETTISTI: G. Brambilla
VISTO: S. Di Biletto
VERIFICATO: E. D'Angenzio

CONCEDENTE

CONCESSIONI AUTOSTRADALI LOMBARDE

CONCESSIONARIO

Autostrada Pedemontana Lombarda

PROGETTISTA

PROGER ROCKSOIL SYNOVIA

Il presente documento non potrà essere copiato, riprodotto o altrimenti pubblicato in tutto o in parte senza il consenso scritto di Autostrada Pedemontana Lombarda S. p. A. Ogni utilizzo non autorizzato sarà perseguito a norma di legge.
This document may not be copied, reproduced or published either in part or entirely without the written permission of Autostrada Pedemontana Lombarda S. p. A. Unauthorized use will be persecuted by law.

ECMCC0007T0099SK024A