

Nome	Ascissa	Ordinata	Quota
1	154503.5147	240482.3982	208.5000
2	154533.1582	240405.3236	207.9063
3	154501.3853	240410.4540	208.1907
4	154480.9250	240409.3780	208.2946
5	154464.2336	240398.0806	208.1864
6	154441.6194	240390.0111	208.1727
7	154332.2921	240383.5400	208.7149
8	154277.4040	240373.6896	207.9000
9	154274.9023	240384.5292	207.9000
10	154325.2727	240400.9584	209.1000
11	154489.0234	240465.5284	209.4023
12	154474.7909	240452.9143	209.1348
13	154496.2521	240462.7269	209.1841
14	154507.3913	240433.7644	208.5834
15	154519.3755	240438.3736	208.5961
16	154509.1806	240410.2235	208.1398
17	154510.0373	240415.8956	208.2334
18	154502.2951	240416.8303	208.3024
19	154501.4384	240411.4582	208.2088
20	154276.6726	240383.5288	207.6500
21	154278.4429	240382.5284	206.1500
22	154304.3976	240390.9940	206.1500
23	154305.3397	240392.8791	207.6500
24	154306.7659	240393.3443	207.6500
25	154323.5379	240397.2370	206.1500
26	154324.4053	240399.0977	207.6500
27	154330.2113	240384.6906	207.6500
28	154328.1304	240385.8410	206.1500
29	154310.8963	240381.2245	207.6500
30	154311.9020	240382.8286	206.1500
31	154309.4049	240380.9565	207.6500
32	154307.4218	240382.1246	206.1500
33	154278.5445	240375.4183	207.6500
34	154279.6849	240377.1469	206.1500
35	154308.6762	240392.3896	206.1500

**LEGENDA**

Simbologia	Descrizione
	TIPO 1 - Recinzione
	TIPO 2 - Recinzione con pannelli fonoassorbenti

**LEGENDA**

Simbologia	Descrizione
	Delimitazione aree piazzale
	Delimitazione aree baracche

**LEGENDA**



Simbologia	Descrizione
	Superficie asfaltata
	Piattaforma di fondazione in cls
	Superficie non pavimentata

**LEGENDA**

Simbologia	Descrizione
	Duna
	Bacino di accumulo acque seconda pioggia per riutilizzo
	Bacino di infiltrazione acque meteoriche in eccesso. Specie vegetali per fitofitidio

Localizzazione cantiere operativo su ortofoto

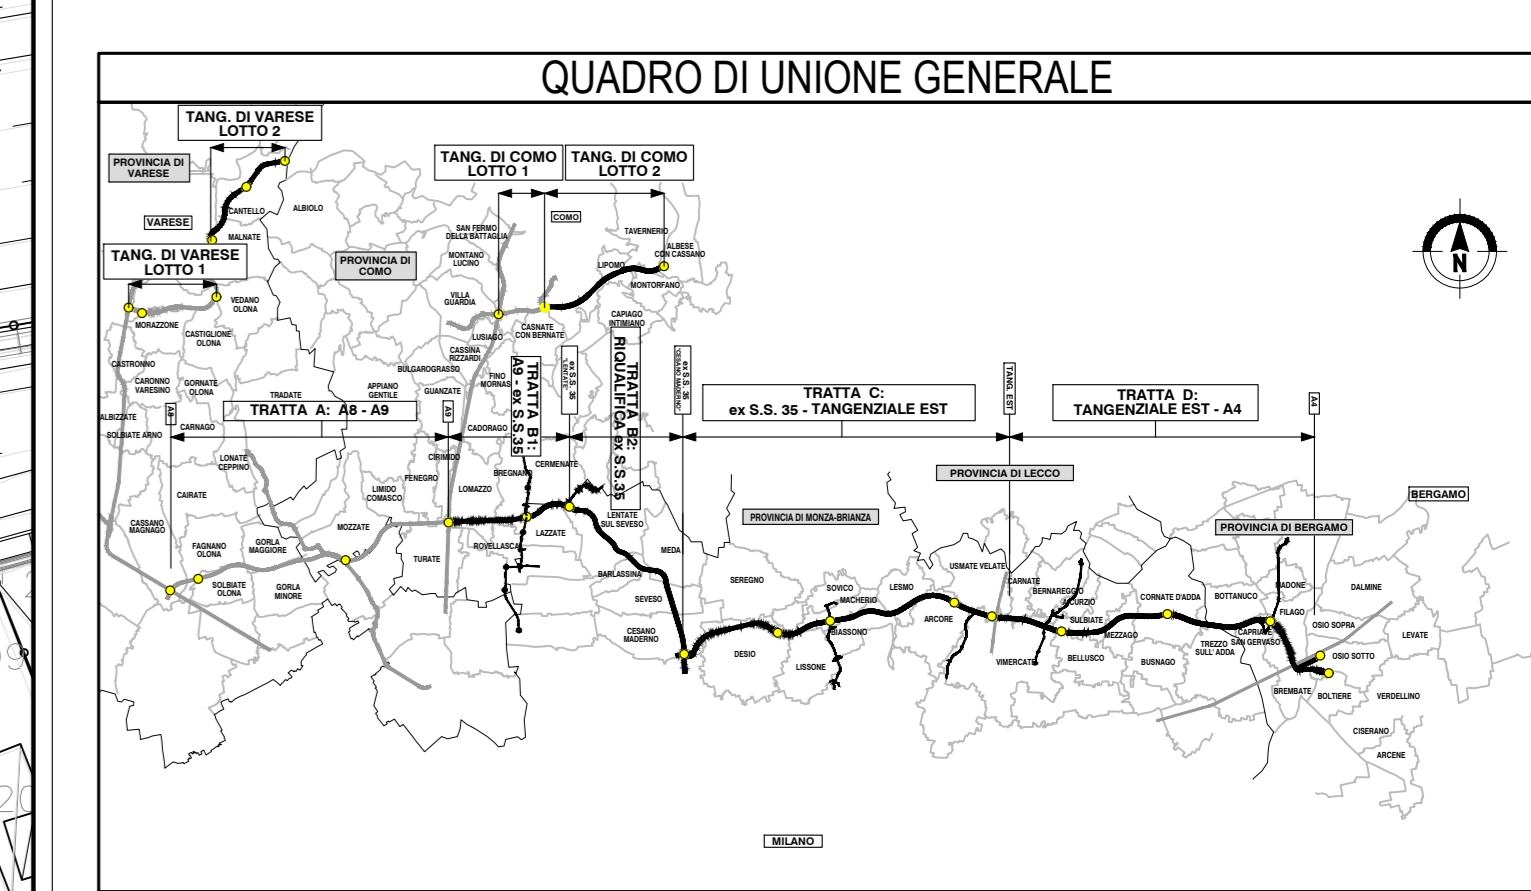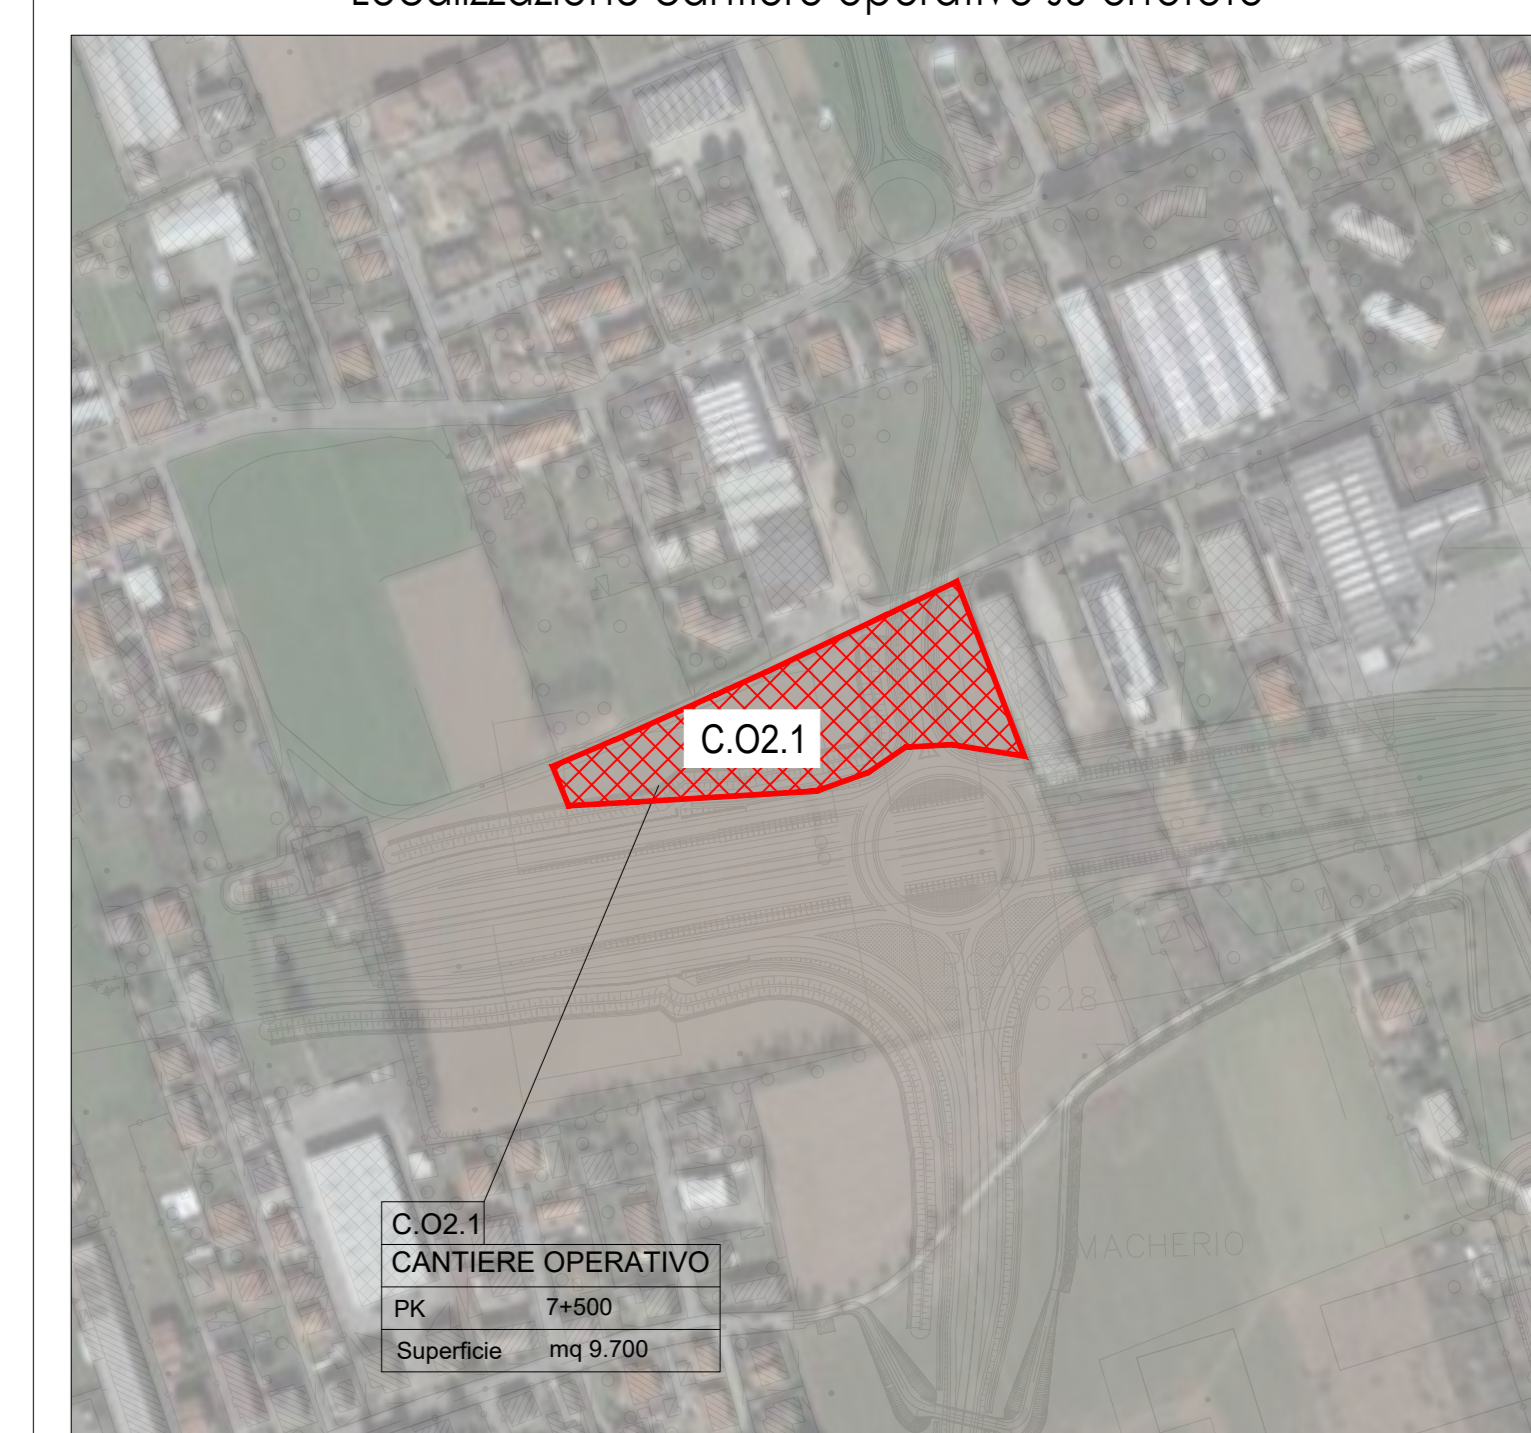

**CONFERENZA REGIONALE**  
**CONFERENZA PROVINCIALE**

**COLLEGAMENTO AUTOSTRADALE DALMINE-COMO-VARESE-VALICO DEL GAIGLIO E OPERE AD ESSO CONNESSE**

**PROGETTO ESECUTIVO TRATTA C**

**PROGETTO STRADALE ORGANIZZAZIONE DEI CANTIERI DEFINIZIONE DELLA CANTIERIZZAZIONE DELL'OPERA PLANIMETRIA TRACCIAMENTO DEL CANTIERE C.O2.1**

IDENTIFICAZIONE ELABORATO	CONTRAENTE GENERALE												
<table border="1"> <tr><td>PROGETTO</td><td>TRATTA C</td></tr> <tr><td>TRATTA</td><td>CANTIERI</td></tr> <tr><td>OPERA</td><td>TRATTA C</td></tr> <tr><td>PROGETTO</td><td>TRATTA C</td></tr> <tr><td>TRATTA</td><td>CANTIERI</td></tr> <tr><td>OPERA</td><td>TRATTA C</td></tr> </table>	PROGETTO	TRATTA C	TRATTA	CANTIERI	OPERA	TRATTA C	PROGETTO	TRATTA C	TRATTA	CANTIERI	OPERA	TRATTA C	<b>PEDELOMBARDA NUOVA S.p.A.</b>
PROGETTO	TRATTA C												
TRATTA	CANTIERI												
OPERA	TRATTA C												
PROGETTO	TRATTA C												
TRATTA	CANTIERI												
OPERA	TRATTA C												

DATA	REVISIONE	ELABORAZIONE PROGETTUALE
21/09/2022	01	PROGETTO
21/09/2022	02	PROGETTO
