




FASE 3 - SEZIONE 4 TRATTA 1.C scala 1:200

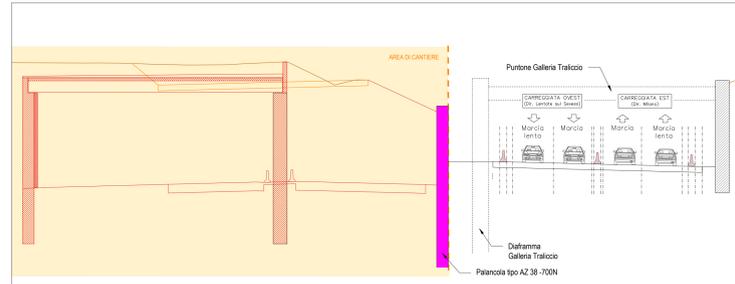


FASE 3 - SEZIONE 29 TRATTA 1.C scala 1:200

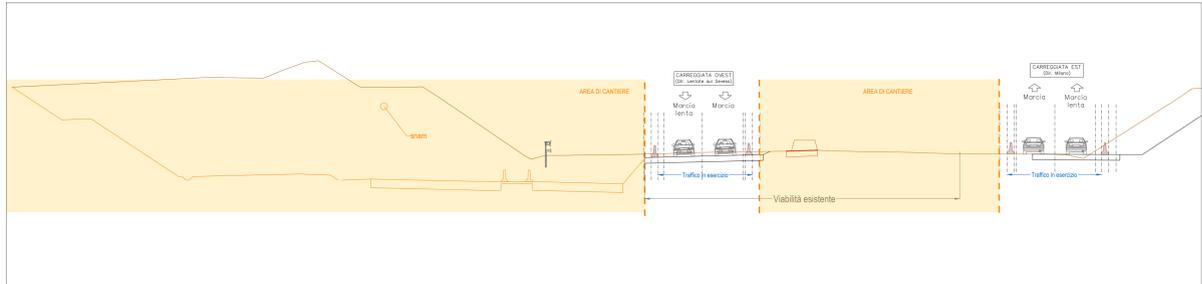

FASE 3 - SEZIONE 16 TRATTA 1.C scala 1:200

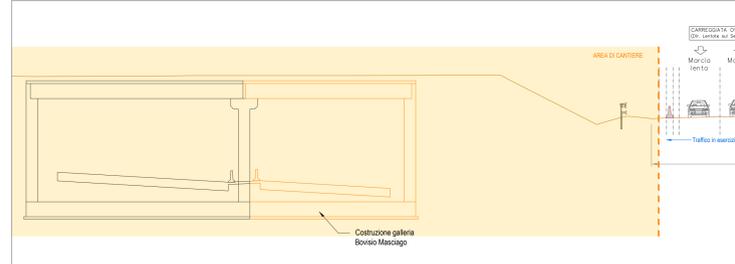

FASE 3 - SEZIONE 41 TRATTA 1.C scala 1:200

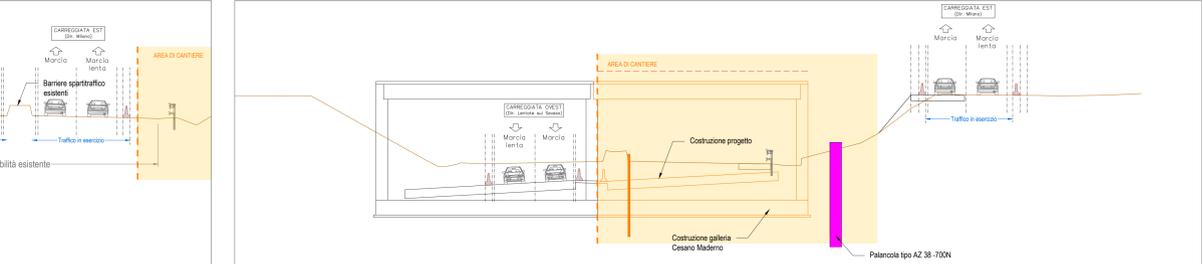

- ATTIVITA' E CHIUSURE**
- Chiusure viabilità: Via Col di Tenda, Via Del Lavoro, Via dei Brughetti, Via Desio;
 - Traffico su viabilità esistente Superstrada Milano-Meda con restringimento delle corsie (chiusura banchina laterale esterna carreggiata ovest) e su deviate provvisorie realizzate in fase precedente;
 - Attività generali:
 - Accantieramento sul lato esterno della viabilità in esercizio;
 - Accesso alle aree di cantiere da Via Col di Tenda, Via Del Lavoro, Via dei Brughetti, Via Desio e direttamente dalla viabilità in esercizio con corsie di accelerazioni/deviazioni dedicate;
 - Realizzazione piste di cantiere per ingresso/uscita area di lavoro;
 - Attività carreggiata lato ovest:
 - Movimenti terra di progetto (Svincolo di Cesano Maderno);
 - Realizzazione Galleria Trafalico e completamento dei puntoni;
 - Completamento galleria artificiale "Bovisio Masciago" (carr. est);
 - Realizzazione opere provvisorie e Completamento galleria artificiale "Cesano Maderno 1" (carr. est);
 - Attività carreggiata lato est:
 - Nessuna attività;

LEGENDA

- VIALITÀ ESISTENTE
- AREA DI CANTIERE
- DEVIATA SU PAVIMENTAZIONE ESISTENTE
- AMPLIAMENTO PAVIMENTAZIONE SU DEVIATA PROVVISORIA
- DEVIATA SU PAVIMENTAZIONE DI PROGETTO
- DIREZIONE DEL DEFUSSO VEICOLARE NELLE CARREGGIATE ATTIVE
- BARRIERA ESISTENTE
- NEW JERSEY IN CLS b=0,60m
- NEW JERSEY IN CLS CON RETE SCHERMANTE b=0,60m
- NUOVA BARRIERA BORDO PONTE PROVVISORIA b=0,50m
- RECINZIONE DI CANTIERE
- OPERE IN COSTRUZIONE
- VIALITÀ IN ESERCIZIO
- OPERE COSTRUITE
- LIMITE D'ESPROPRIO DEFINITIVO
- LIMITE D'ESPROPRIO TEMPORANEO
- NEW JERSEY ESISTENTE
- NEW JERSEY DI CANTIERE
- RIMOZIONE NEW JERSEY



COLLEGAMENTO AUTOSTRADALE DALMINE-COMO-VARESE-VALICO DEL GAGGIOLO E OPERE AD ESSO CONNESSE

PROGETTO ESECUTIVO TRATTA B2

CANTIERIZZAZIONE FASI DI LAVORO TRATTA 6

SUBTRATTA 1.C - FASE 3 - PLANIMETRIA E SEZIONI TIPOLOGICHE

PEDELOMBARDA NUOVA S.p.A.

IDENTIFICAZIONE ELABORATO	CONTRANTE GENERALE	ELABORAZIONE PROGETTUALE
DATA: 31 Agosto 2023	REVISIONI:	PROGETTISTI:
SCALE: 1:1000	ELABORAZIONE:	INTERPRETAZIONE:
CONCEDENTE:	CONCORSO SEGNALATO:	PROGETTISTA: