
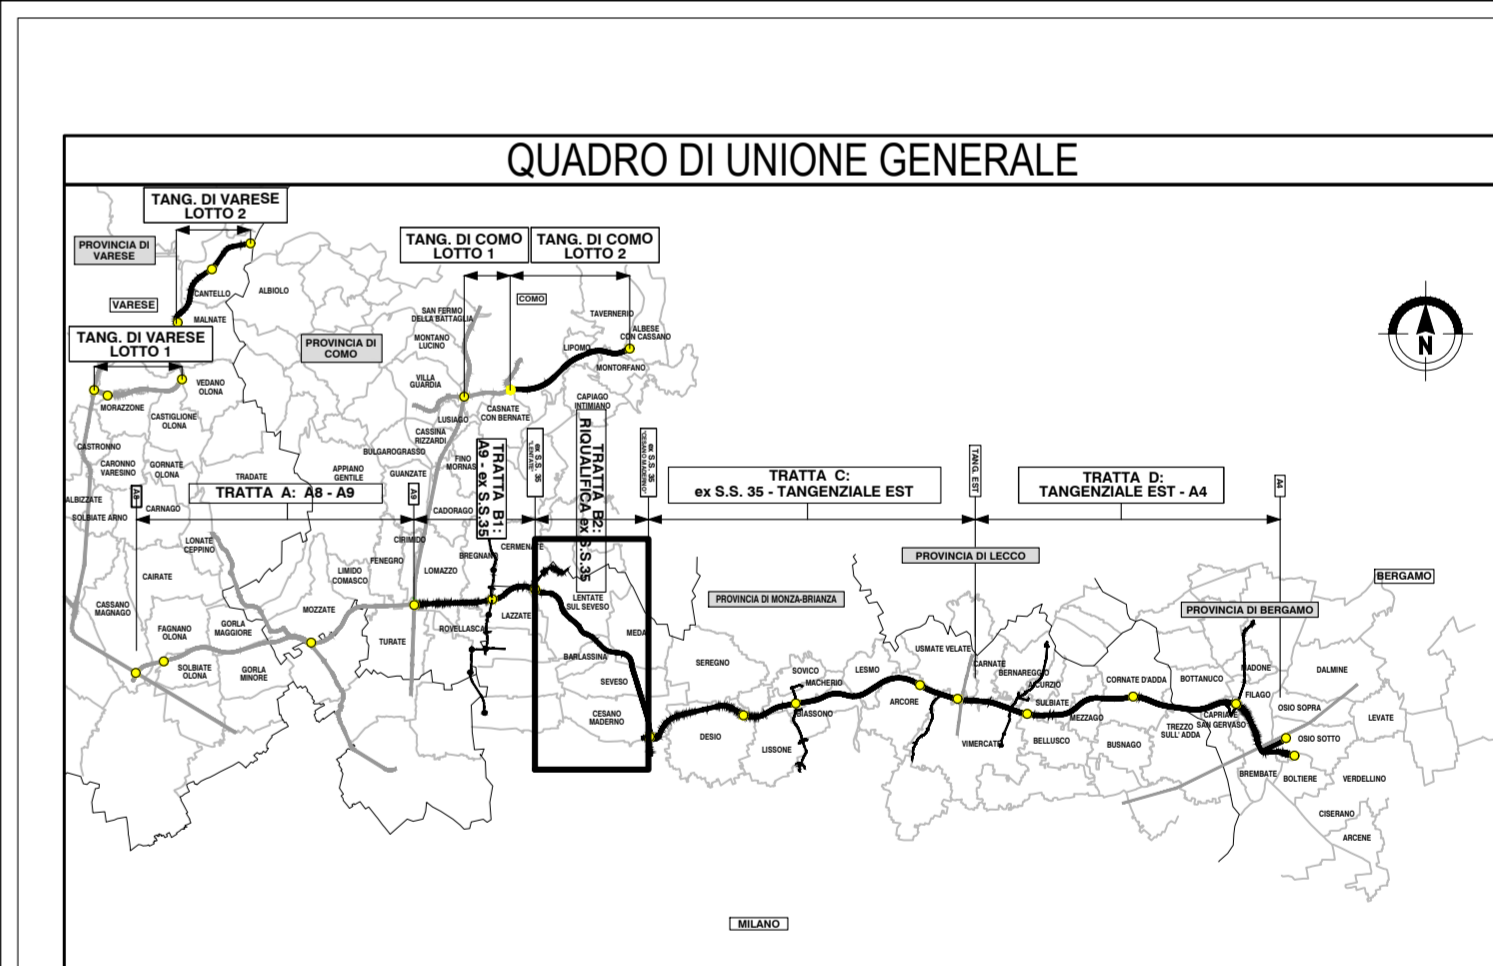


PROVINCIA : Monza e Brianza
 COMUNE : Lentate Sul Seveso

PROVINCIA : Monza e Brianza
 COMUNE : Lentate Sul Seveso

LEGENDA

Confine comunale	Aree verdi incolte
Aree residenziali	Reti stradali e ferroviarie
Aree industriali, artigianali, commerciali, impianti	Bacini idrici
Aree verdi pubbliche	Cave, discariche e aree degradate
Cimiteri	Area di deposito temporaneo terre e rocce da scavo
Aree ad uso agricolo	Perimetro dell'area di intervento delle opere in progetto
Aree boscate	

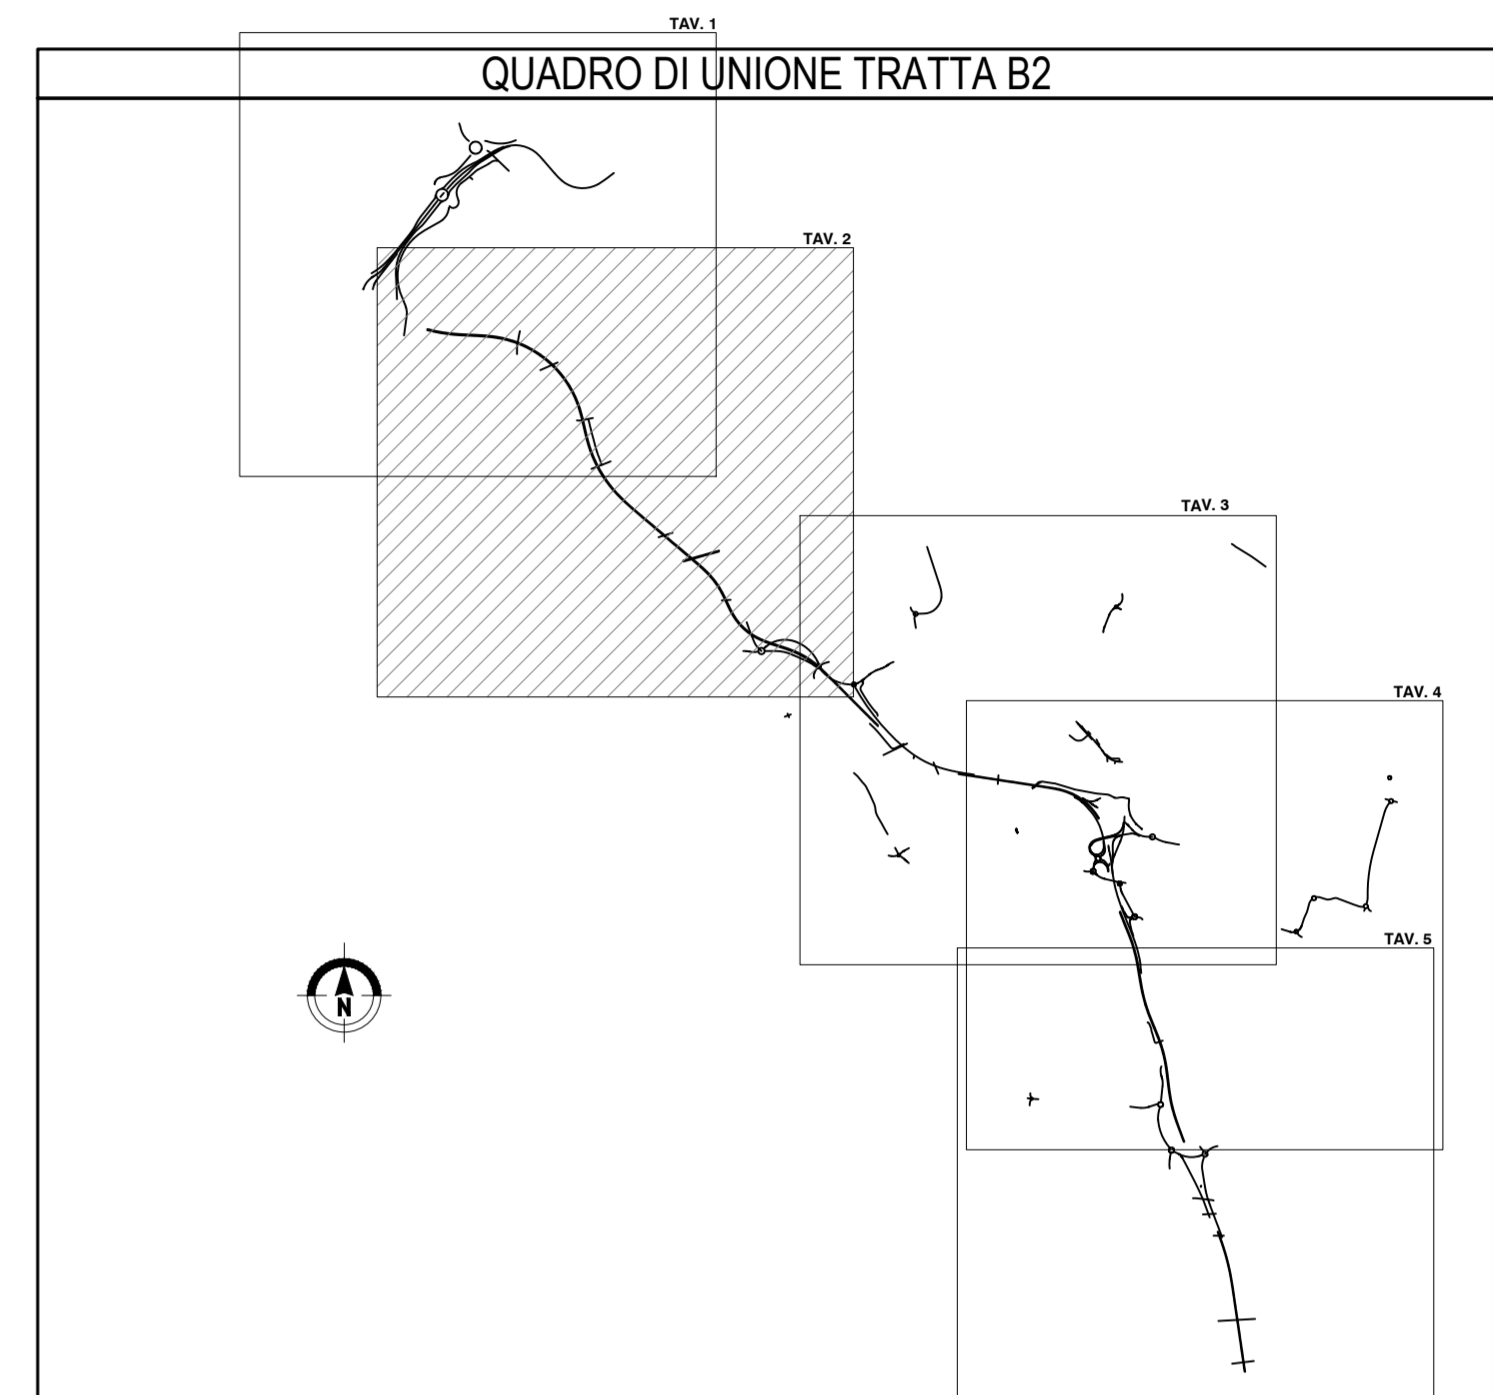

CONCESSIONE
 AUTOSTRADALI
 LOMBARDE

**COLLEGAMENTO AUTOSTRADALE
 DALMINE-COMO-VARESE-VALICO DEL GAGGIOLO E OPERE AD ESSO CONNESSE**

CODICE C.U.P.: F11B0600270007

**PROGETTO ESECUTIVO
 TRATTA B2**

**TERRE E ROCCE DI SCAVO, CAVE E DISCARICHE
 PIANO DI UTILIZZO TERRE E ROCCE DA SCAVO
 CARTA USO DEL SUOLO - TAV.2**

IDENTIFICAZIONE ELABORATO		CONTRAENTE GENERALE	
PEDELOMBARDA NUOVA S.p.A.			
FASE PROGETTUALE	DATA	REVISIONE	ELABORAZIONE PROGETTUALE
AMBITO	7 Luglio 2023	Emissione	PROGETTISTI Geol. M. Sandrocchi
PORTATA			RESPONSABILE Geol. M. Sandrocchi
CATEGORIA			INTEGRAZIONE Geol. M. Sandrocchi
OPERA			PRESTAZIONI SPECIALISTICHE Ing. Carlo Lupo
PARTI DI OPERA			PROGETTISTA PROGER
PROELABORATO			
PROGRESSIVA			
INDIPENDENTE ESTERNA			
CONCEDENTE		CONCESSIONARIO	
CONCESSIONE AUTOSTRADALI LOMBARDE		Autospedite Pedemontana Lombarda	
CONCESSIONE AUTOSTRADALI LOMBARDE		Autospedite Pedemontana Lombarda	
CONCESSIONE AUTOSTRADALI LOMBARDE		Autospedite Pedemontana Lombarda	

Il presente documento non potrà essere copiato, riprodotto o altrimenti pubblicato in tutto o in parte senza il consenso scritto di Autospedite Pedemontana Lombarda S.p.A. Ogni utilizzo non autorizzato sarà perseguito a norma di legge. This document may not be copied, reproduced or published either in part or entirely without the written permission of Autospedite Pedemontana Lombarda S.p.A. Unauthorized use will be prosecuted by law.