
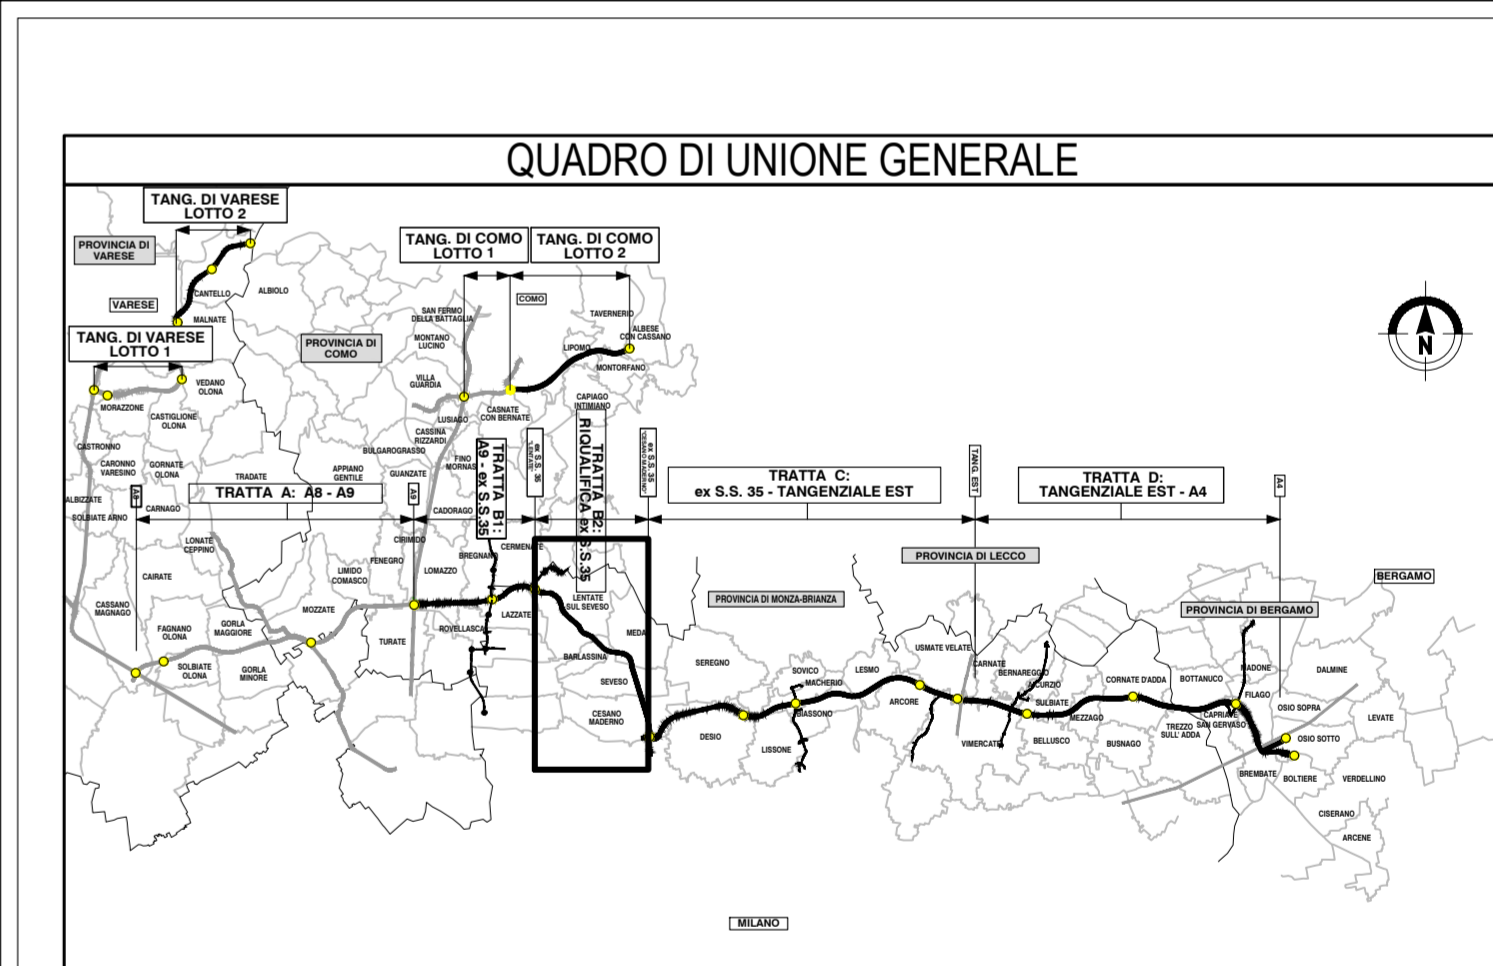


LEGENDA

	Confine comunale		Aree verdi incolte
	Aree residenziali		Reti stradali e ferroviarie
	Aree industriali, artigianali, commerciali, impianti		Bacini idrici
	Aree verdi pubbliche		Cave, discariche e aree degradate
	Cimiteri		Area di deposito temporaneo terre e rocce da scavo
	Aree ad uso agricolo		Perimetro dell'area di intervento delle opere in progetto
	Aree boscate		

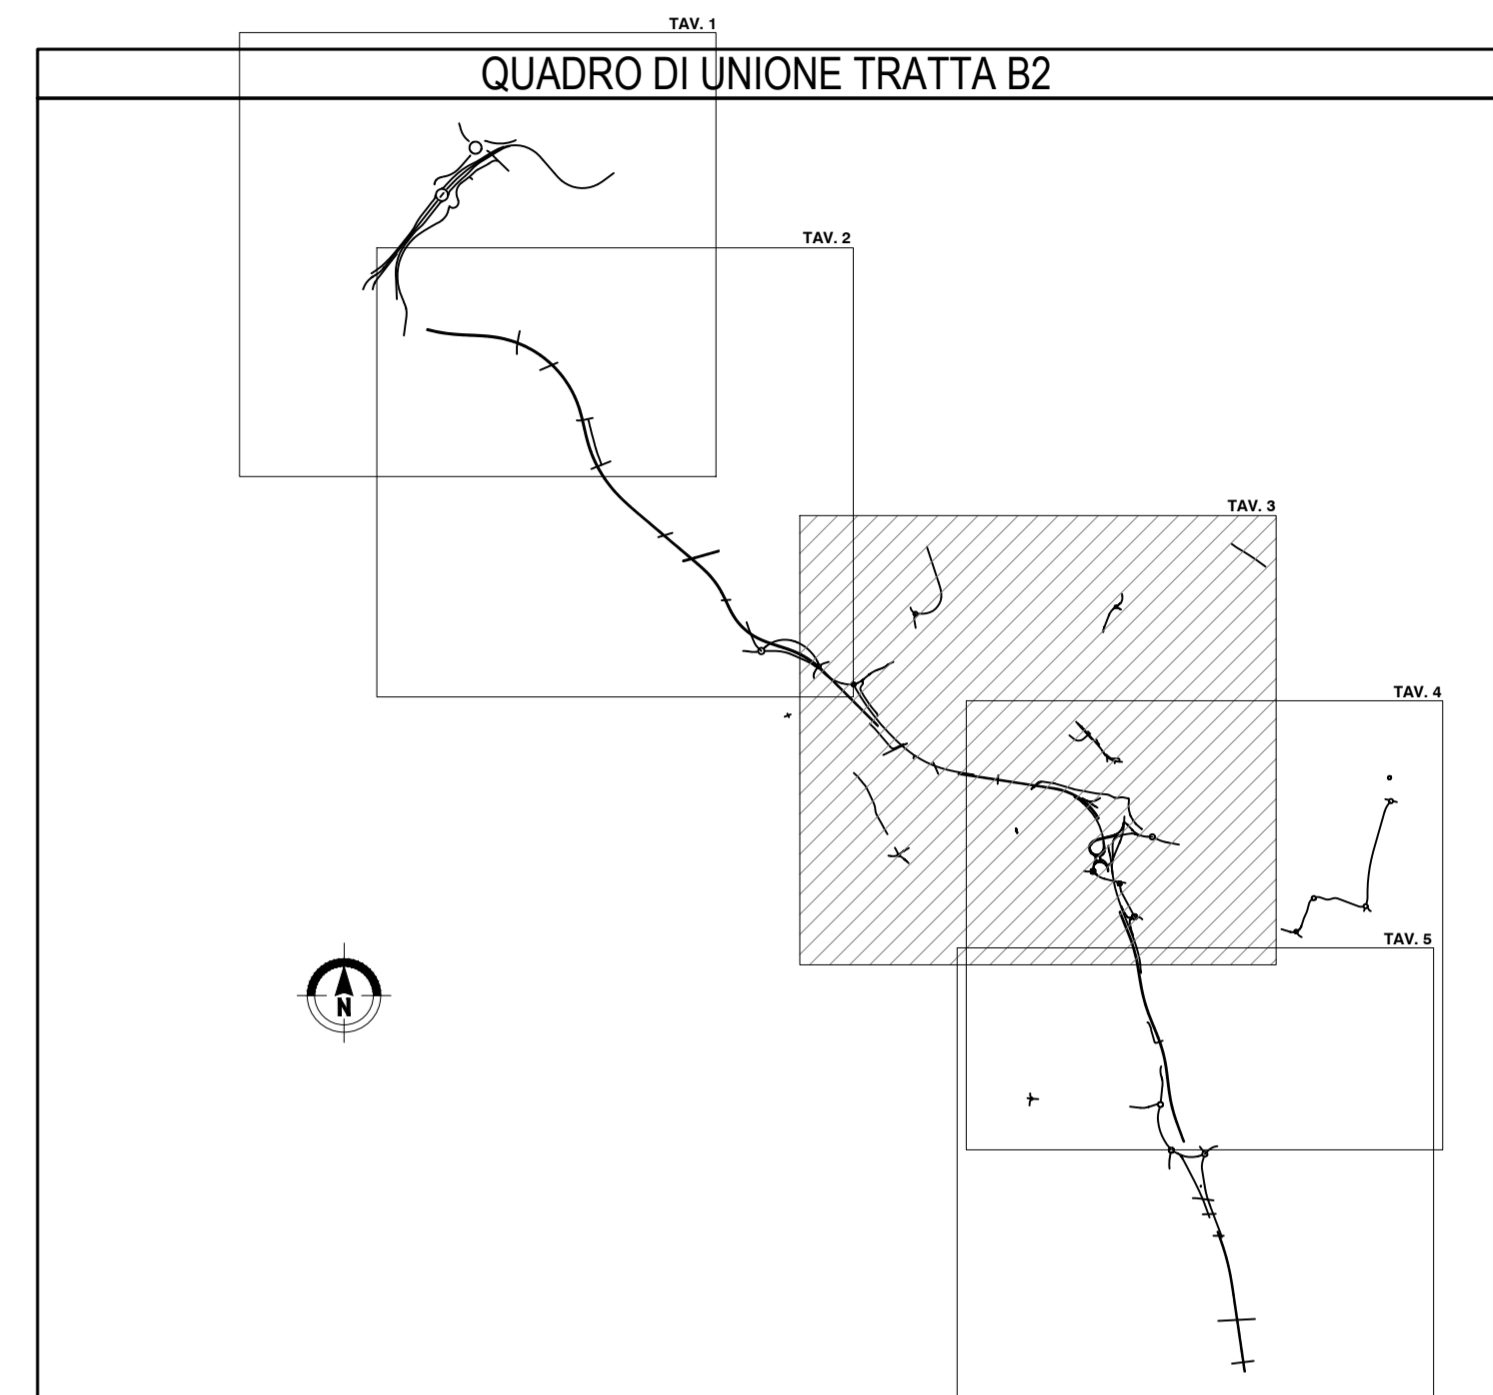

COLLEGAMENTO AUTOSTRADALE
DALMINE-COMO-VARESE-VALICO DEL GAGGIOLO E OPERE AD ESSO CONNESSE
CODICE C.U.P. F11B0600270007
PROGETTO ESECUTIVO
TRATTA B2
TERRE E ROCCE DI SCAVO, CAVE E DISCARICHE
PIANO DI UTILIZZO TERRE E ROCCE DA SCAVO
CARTA USO DEL SUOLO - TAV.3

IDENTIFICAZIONE ELABORATO		CONTRAENTE GENERALE	
FASE PROGETTUALE AMBITO DATA CATEGORIA OPERA PARTE DI OPERA TIPO LABORATO PROGRESSIVA N. ORDINE ESTERNA	WFS CN B2 000 GE00 130 US 004 a	PEDELOMBARDA NUOVA S.c.p.a. DATA REVISIONE ELABORAZIONE PROGETTUALE	
DATA SCALA	7 Luglio 2023 1:5.000	7 Luglio 2023 Emissione A	PROGETTISTI RESPONSABILE INTEGRAZIONE PREVISIONI SPECIALISTICHE PROGETTISTA
CONCEDENTE CONCESSIONARIO	CONCESSIONARIO CONCESSIONARIO	CONCESSIONARIO CONCESSIONARIO	PROGETTISTA PROGETTISTA

Il presente documento non potrà essere copiato, riprodotto o altrimenti pubblicato in tutto o in parte senza il consenso scritto di Autostrada Pedemontana Lombarda S.p.A. Ogni utilizzo non autorizzato sarà perseguito a norma di legge. This document may not be copied, reproduced or published either in part or entirely without the written permission of Autostrada Pedemontana Lombarda S.p.A. Unauthorized use will be prosecuted by law.