
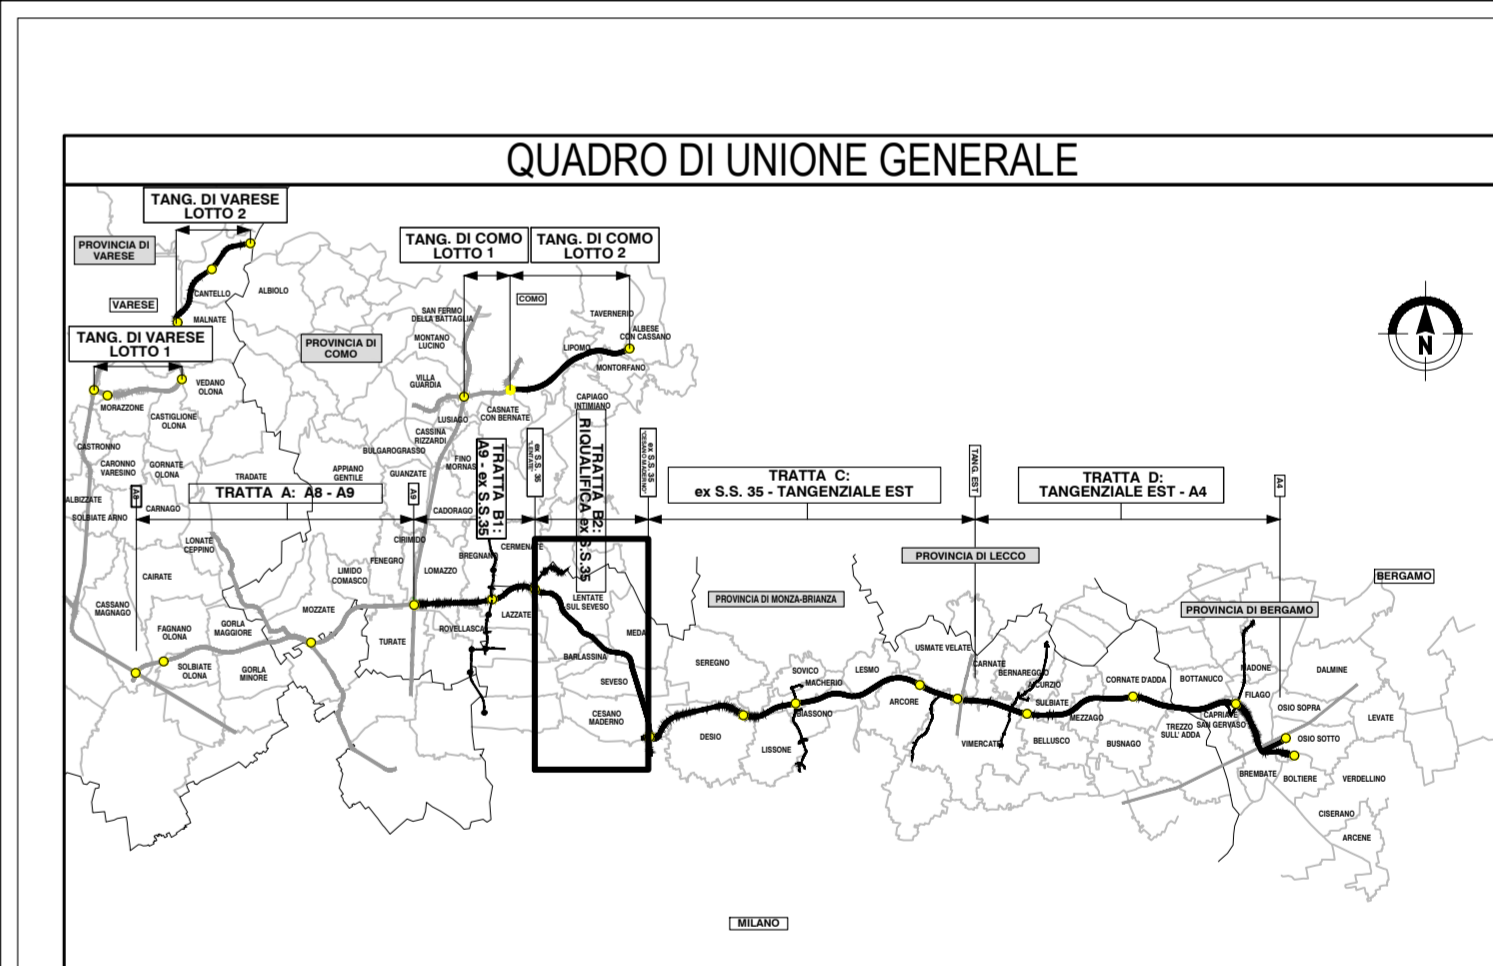


PROVINCIA : Monza e Brianza
 COMUNE : Seveso

PROVINCIA : Monza e Brianza
 COMUNE : Seveso

LEGENDA

Confine comunale	Aree verdi incolte
Aree residenziali	Reti stradali e ferroviarie
Aree industriali, artigianali, commerciali, impianti	Bacini idrici
Aree verdi pubbliche	Cave, discariche e aree degradate
Cimiteri	Area di deposito temporaneo terre e rocce da scavo
Aree ad uso agricolo	Perimetro dell'area di intervento delle opere in progetto
Aree boscate	

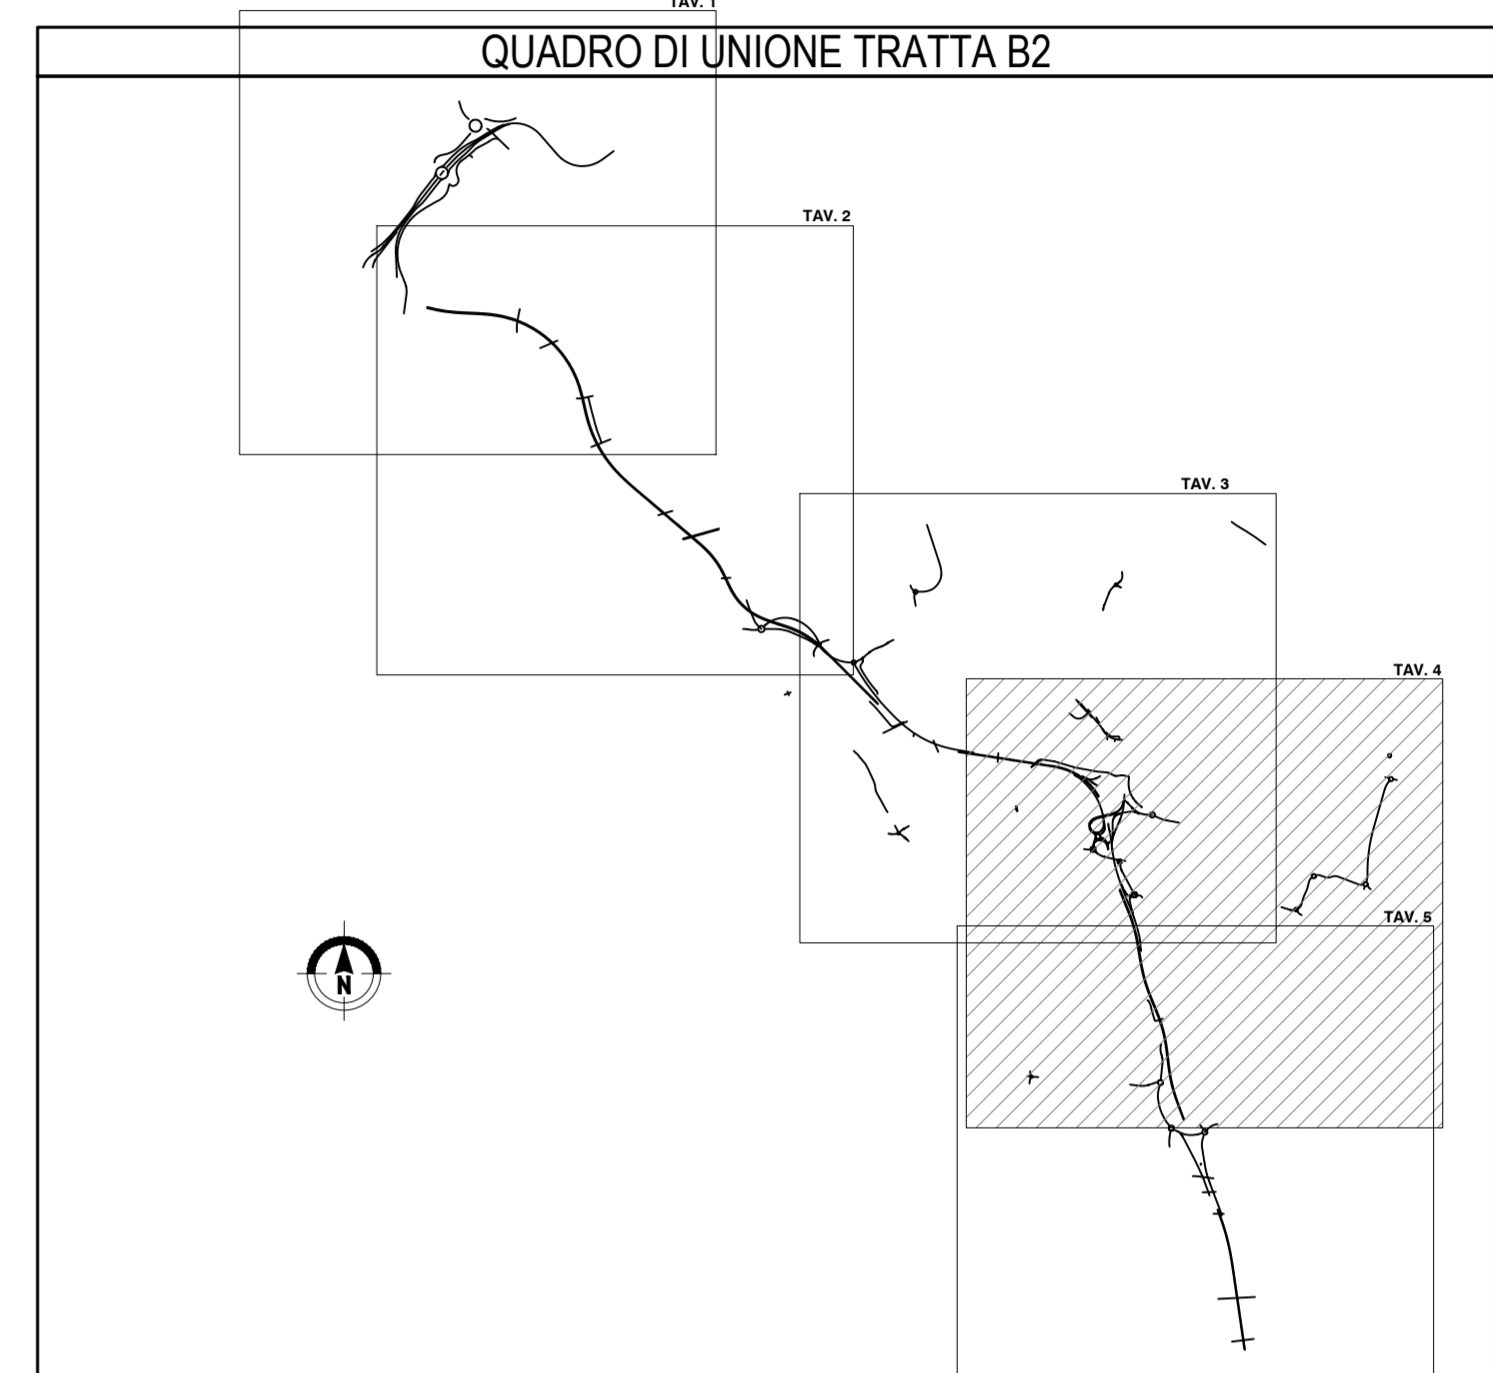

CONCESSIONE AUTOSTRADALI Pademontana Lombardia

COLLEGAMENTO AUTOSTRADALE DALMINE-COMO-VARESE-VALICO E OPERE AD ESSO CONNESSE

CODICE C.U.P. F11B0600270007

PROGETTO ESECUTIVO TRATTA B2

TERRE E ROCCE DI SCAVO, CAVE E DISCARICHE PIANO DI UTILIZZO TERRE E ROCCE DA SCAVO CARTA USO DEL SUOLO - TAV.4

IDENTIFICAZIONE ELABORATO		CONTRAENTE GENERALE	
FASE PROGETTUALE	WBS	PEDELOMBARDA NUOVA S.c.p.a.	
AMBITO	TRATTA	DATA	
CATEGORIA	OPERA	7 Luglio 2023	Revisione
PARTE DI OPERA	TIPO LABORATO		A
PROGRESSIVA	RENDICONE ESTERNA	ELABORAZIONE PROGETTUALE	
130	005	PROGETTISTI Ing. E. Sciarretta Geol. M. Sandrocchi	
CONCEDENTE		PROGETTISTA	
CONCESSIONE AUTOSTRADALI Pademontana Lombardia		PROGER Ing. E. Sciarretta Geol. M. Sandrocchi	

Il presente documento non potrà essere copiato, riprodotto o altrimenti pubblicato in tutto o in parte senza il consenso scritto di Autostrada Pademontana Lombardia S.p.A. Ogni utilizzo non autorizzato sarà perseguito a norma di legge. This document may not be copied, reproduced or published either in part or entirely without the written permission of Autostrada Pademontana Lombardia S.p.A. Unauthorized use will be prosecuted by law.