


QUADRO DI UNIONE GENERALE

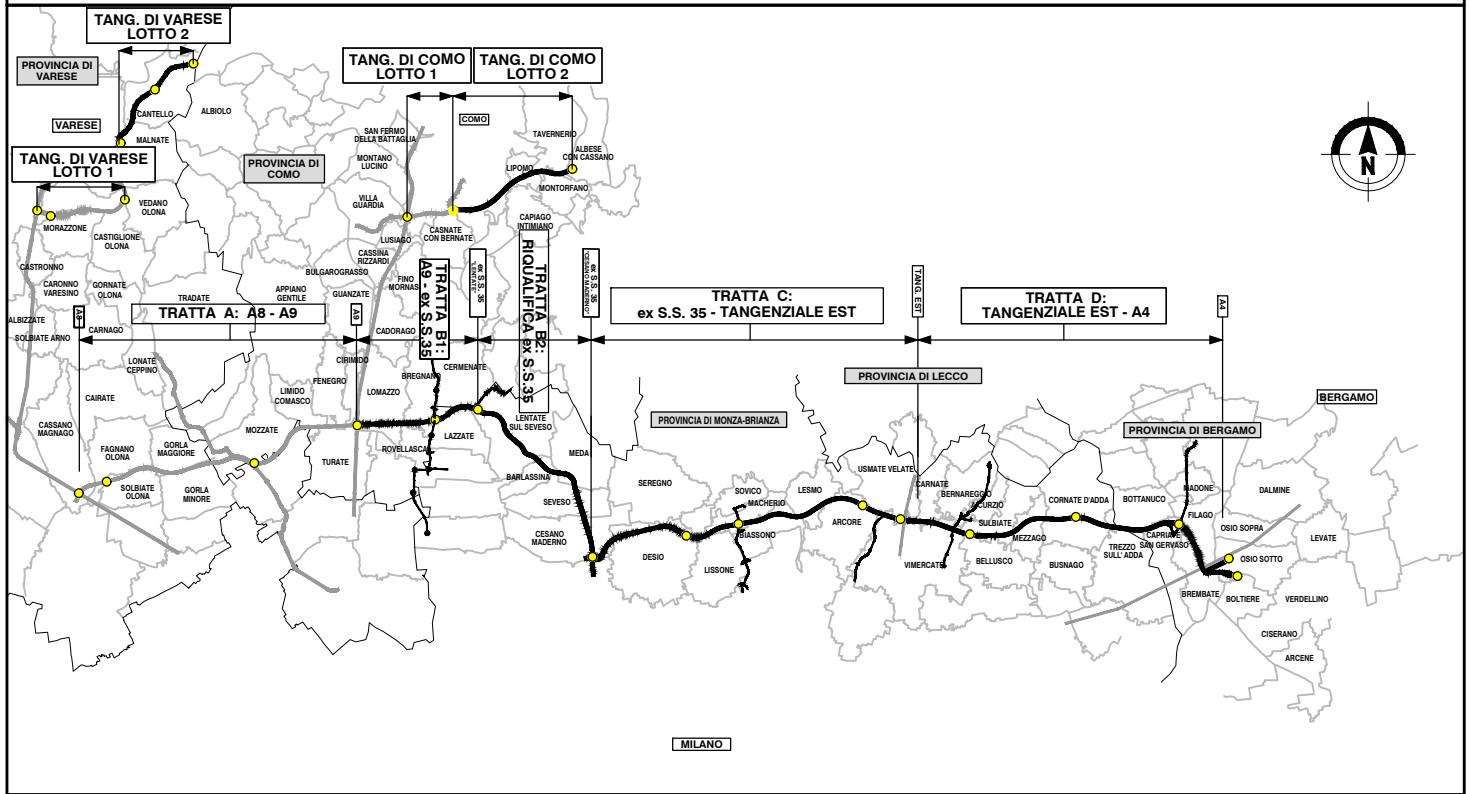

COLLEGAMENTO AUTOSTRADALE DALMINE-COMO-VARESE-VALICO DEL GAGGIOLO E OPERE AD ESSO CONNESSE

CODICE C.U.P. F11B06000270007

PROGETTO ESECUTIVO TRATTA B2 CANTIERIZZAZIONE FASI DI LAVORO TRATTA 1 QUADERNO DELLE TRANSIZIONI

IDENTIFICAZIONE ELABORATO

FASE PROGETTUALE	AMBITO	TRATTA	CATEGORIA	OPERA	PARTI DI OPERA	TIPO ELABORATO	PROGRESSIVA	REVISIONE ESTERNA
E	CN	B2	A00	CN00	999	FS	002	A

DATA 31 Luglio 2023
SCALA -

CONCEDENTE



CONTRAENTE GENERALE

PEDELOMBARDA NUOVA S.c.p.A.

DATA

REVISIONE

07 Luglio 2023	Emissione	A01
31 Luglio 2023	Consegna	A02

ELABORAZIONE PROGETTUALE

PROGETTISTI

Ing. Alberto Rinaldi



RESPONSABILE
INTEGRAZIONE
PRESTAZIONI
SPECIALISTICHE
Ing. Carlo Listorti

Redatto

Ing. Procopio Francesco

Visto

Ing. Andrea Molleni

Approvato

Ing. Enrico Moretti


CONCESSIONARIO





PROGETTISTA





Il presente documento non potrà essere copiato, riprodotto o altrimenti pubblicato in tutto o in parte senza il consenso scritto di Autostrada Pedemontana Lombarda S.p.A. Ogni utilizzo non autorizzato sarà perseguito a norma di legge. This document may not be copied, reproduced or published either in part or entirely without the written permission of Autostrada Pedemontana Lombarda S.p.A. Unauthorized use will be persecuted by law.

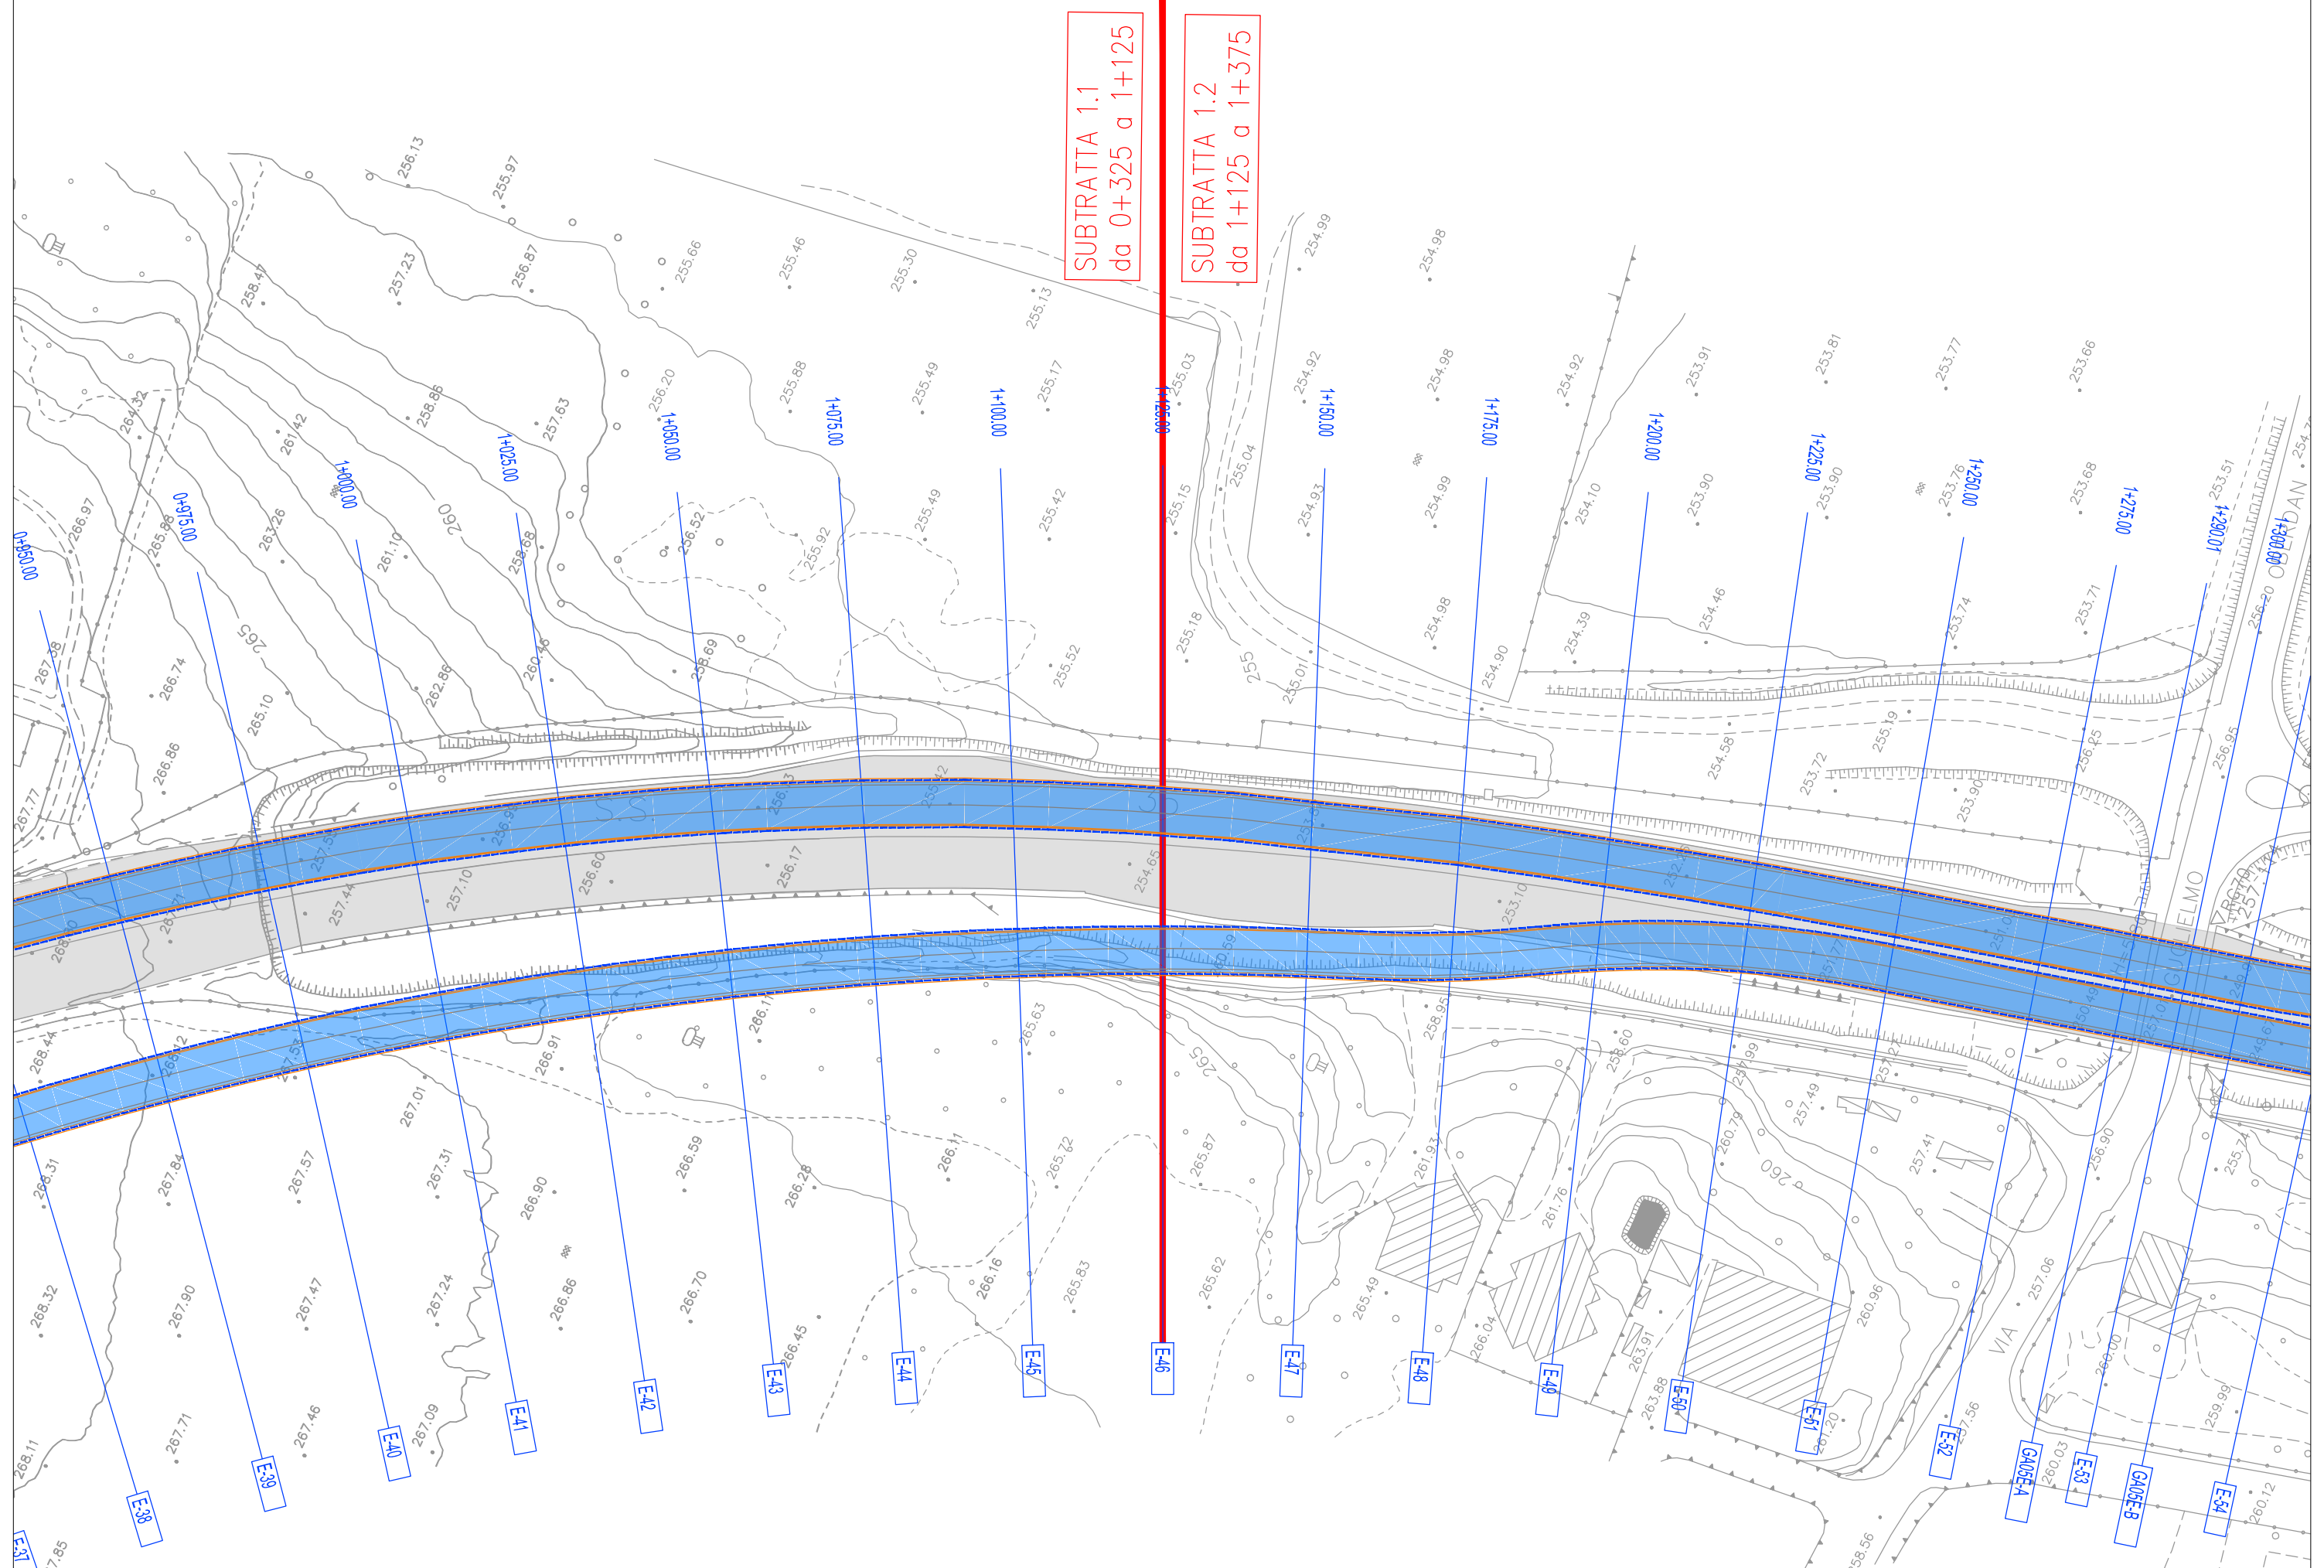


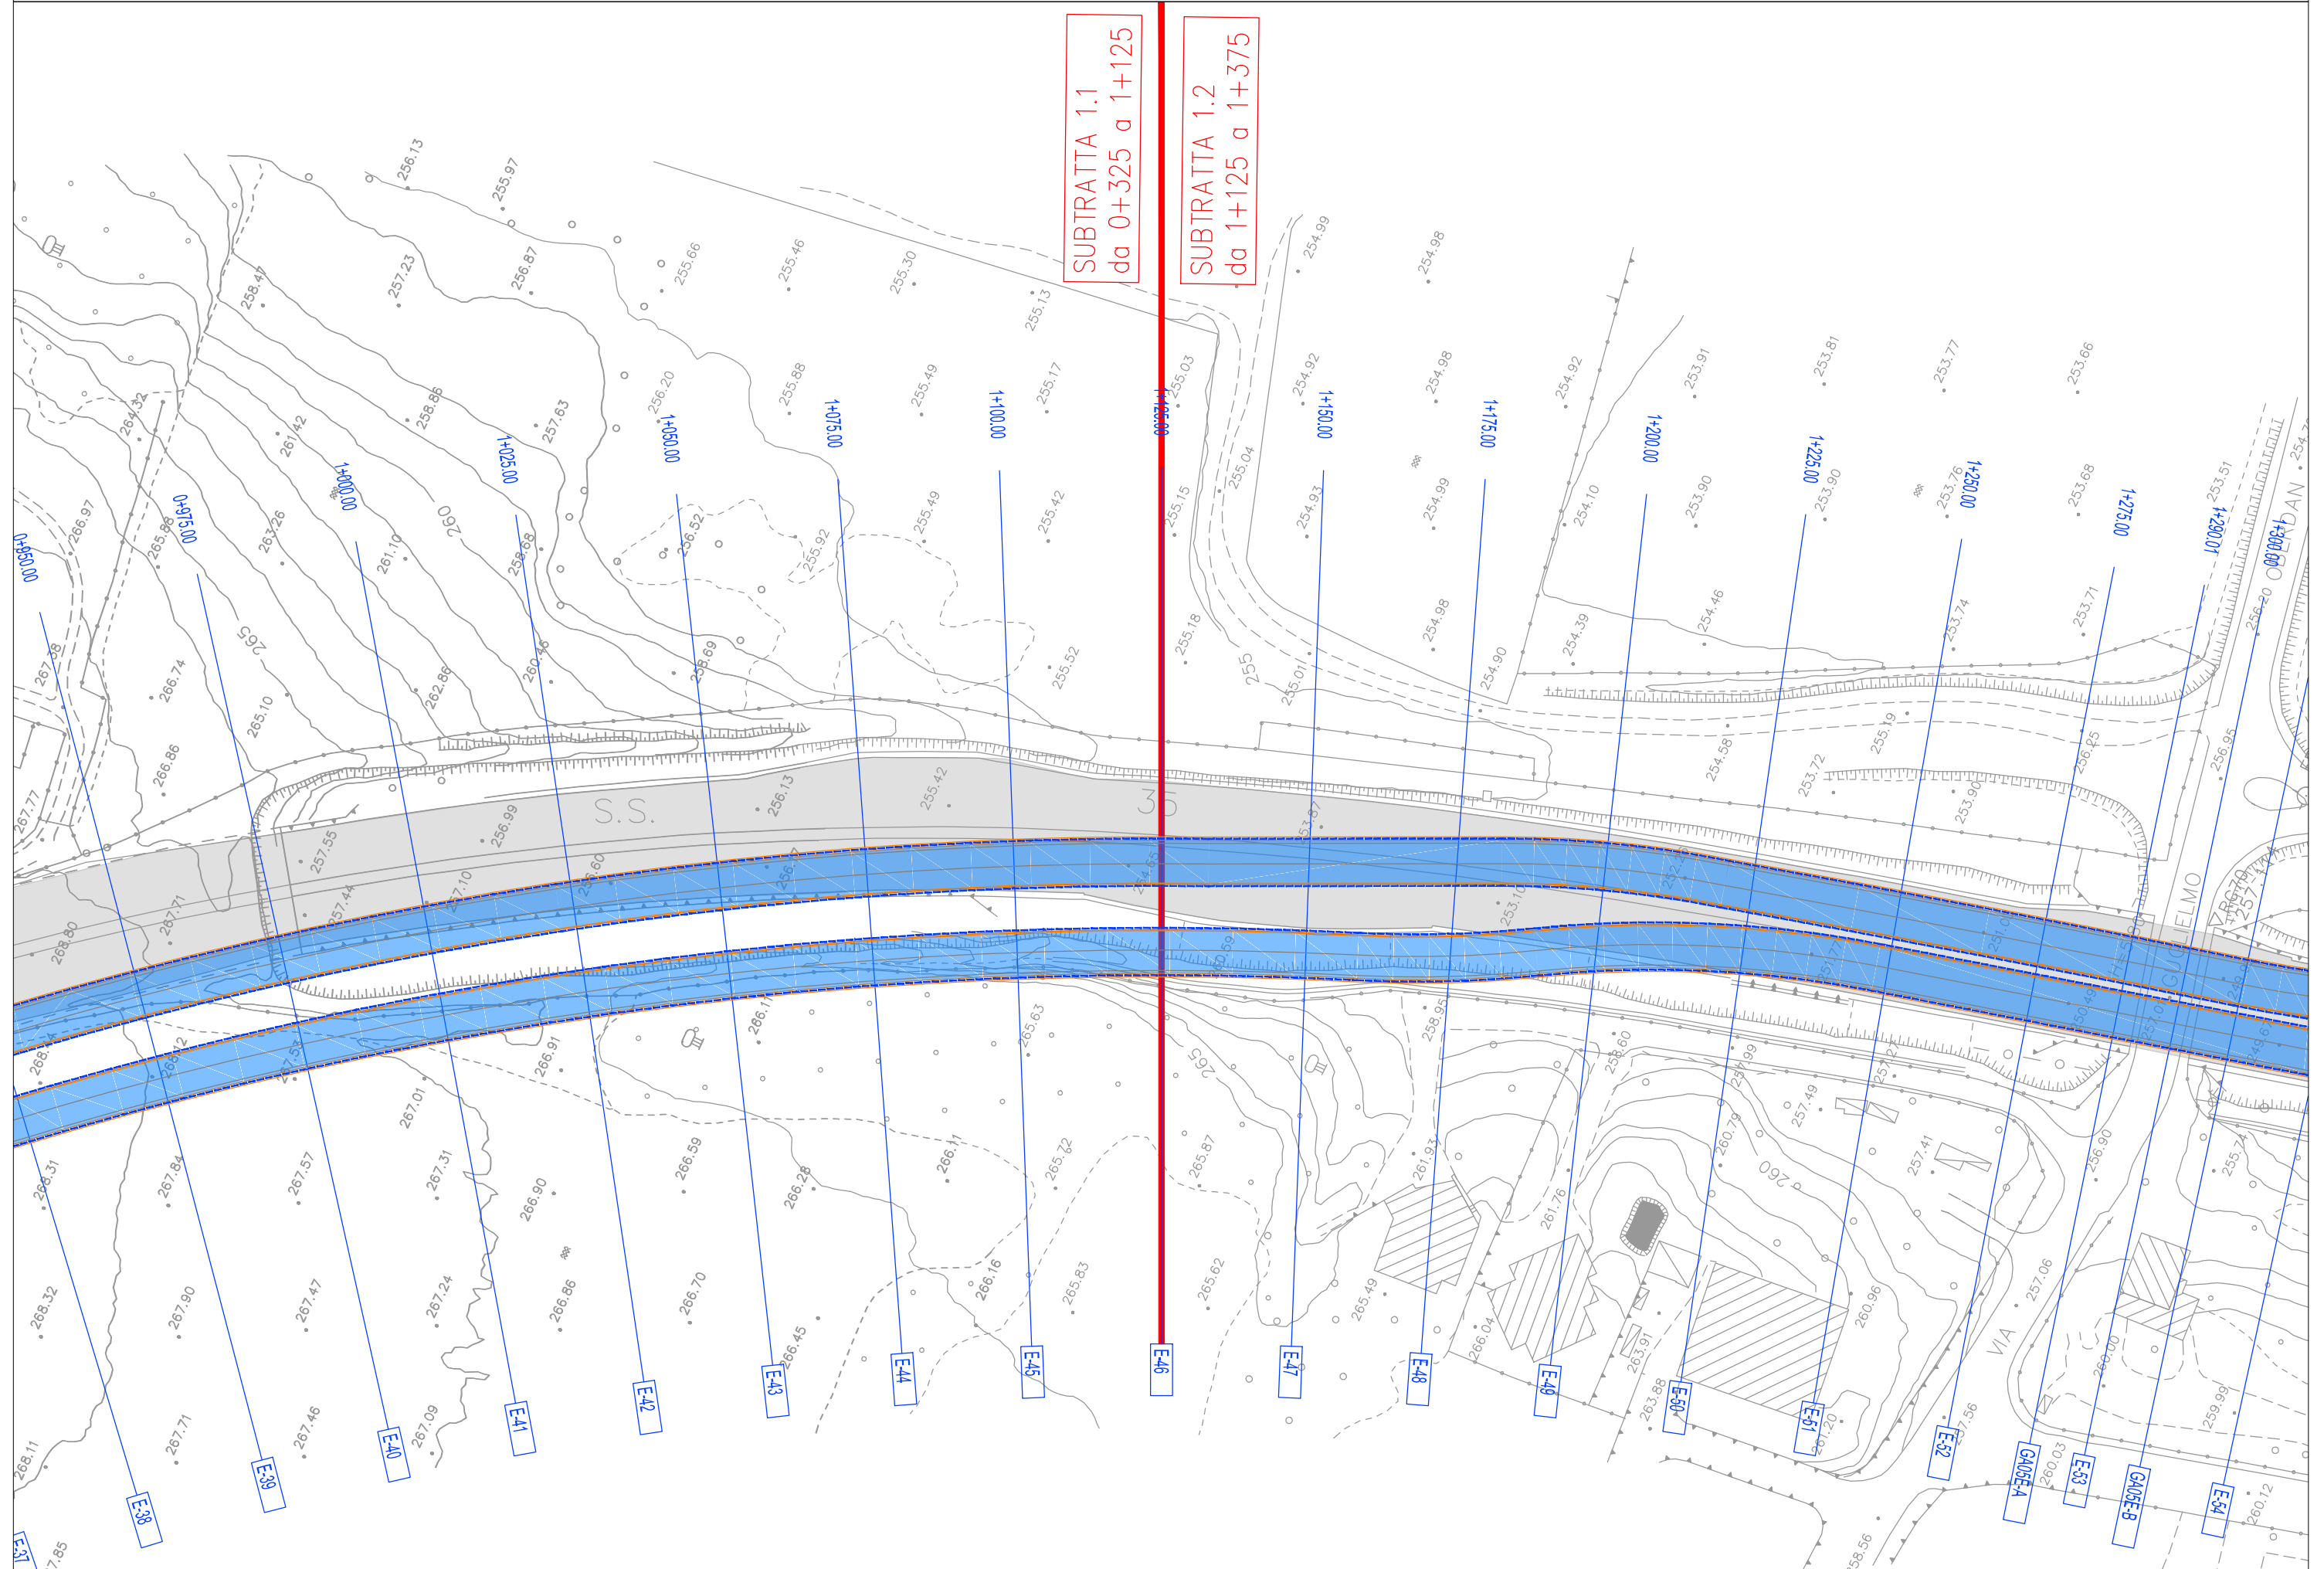

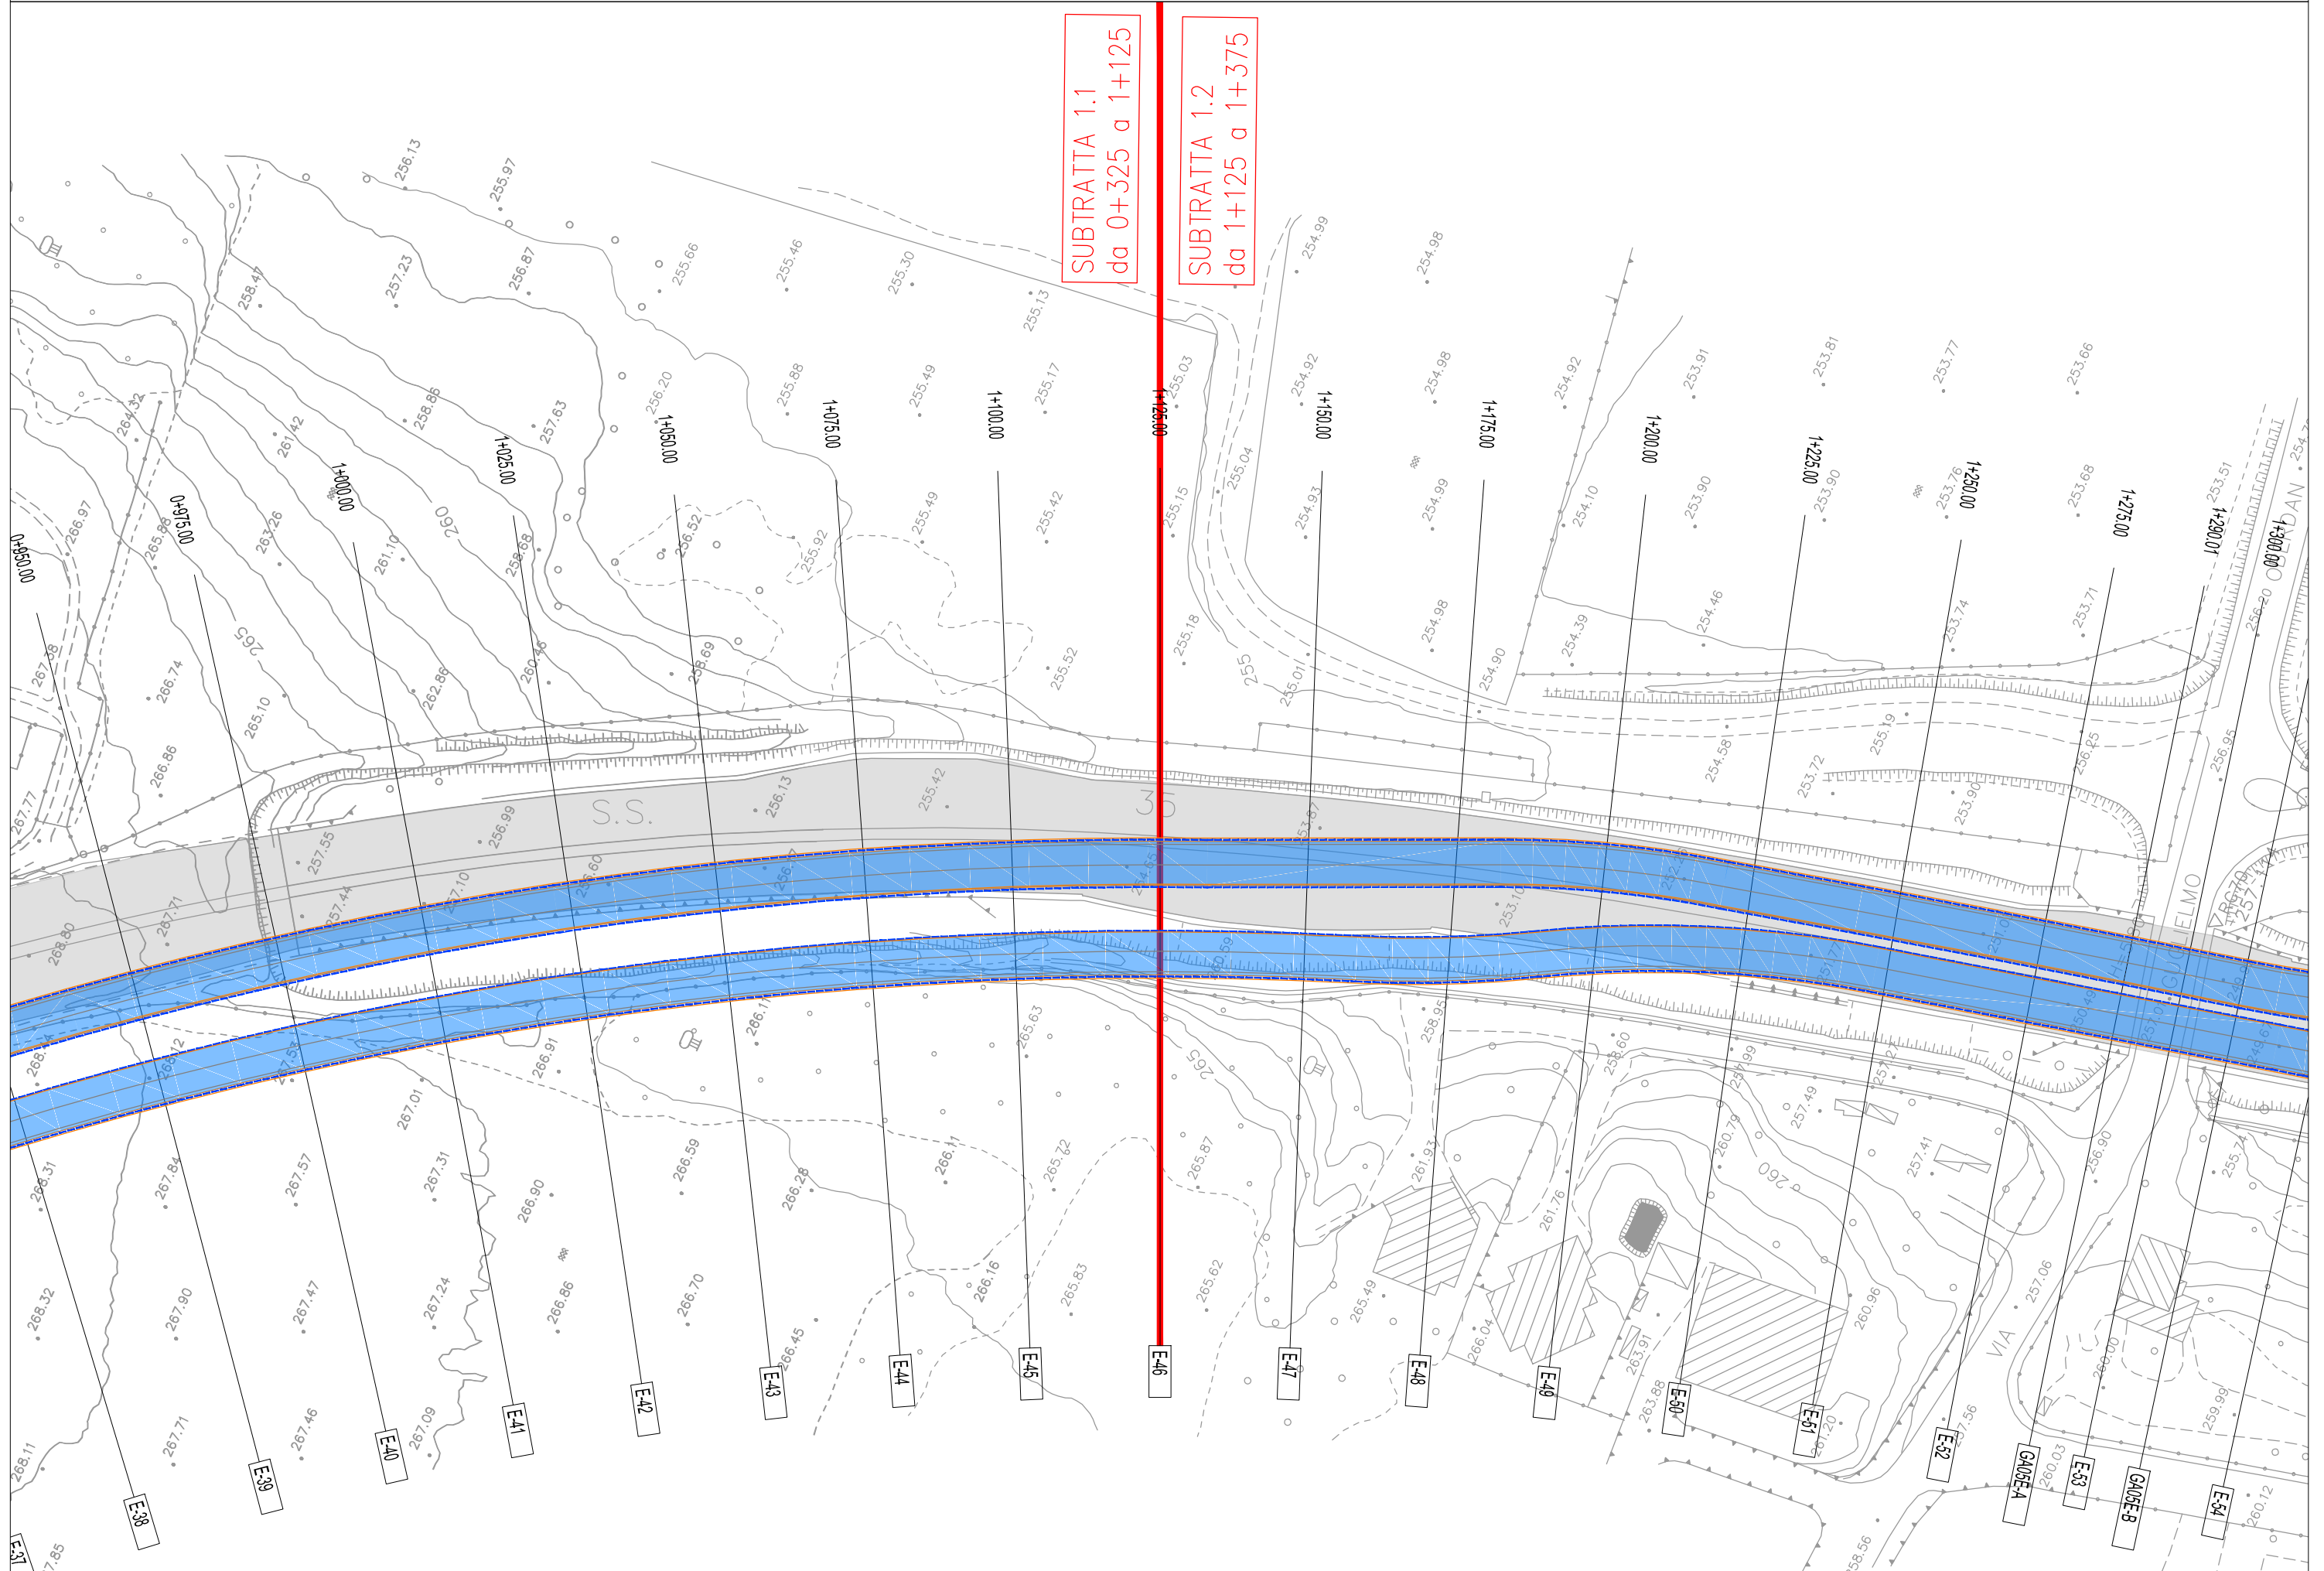

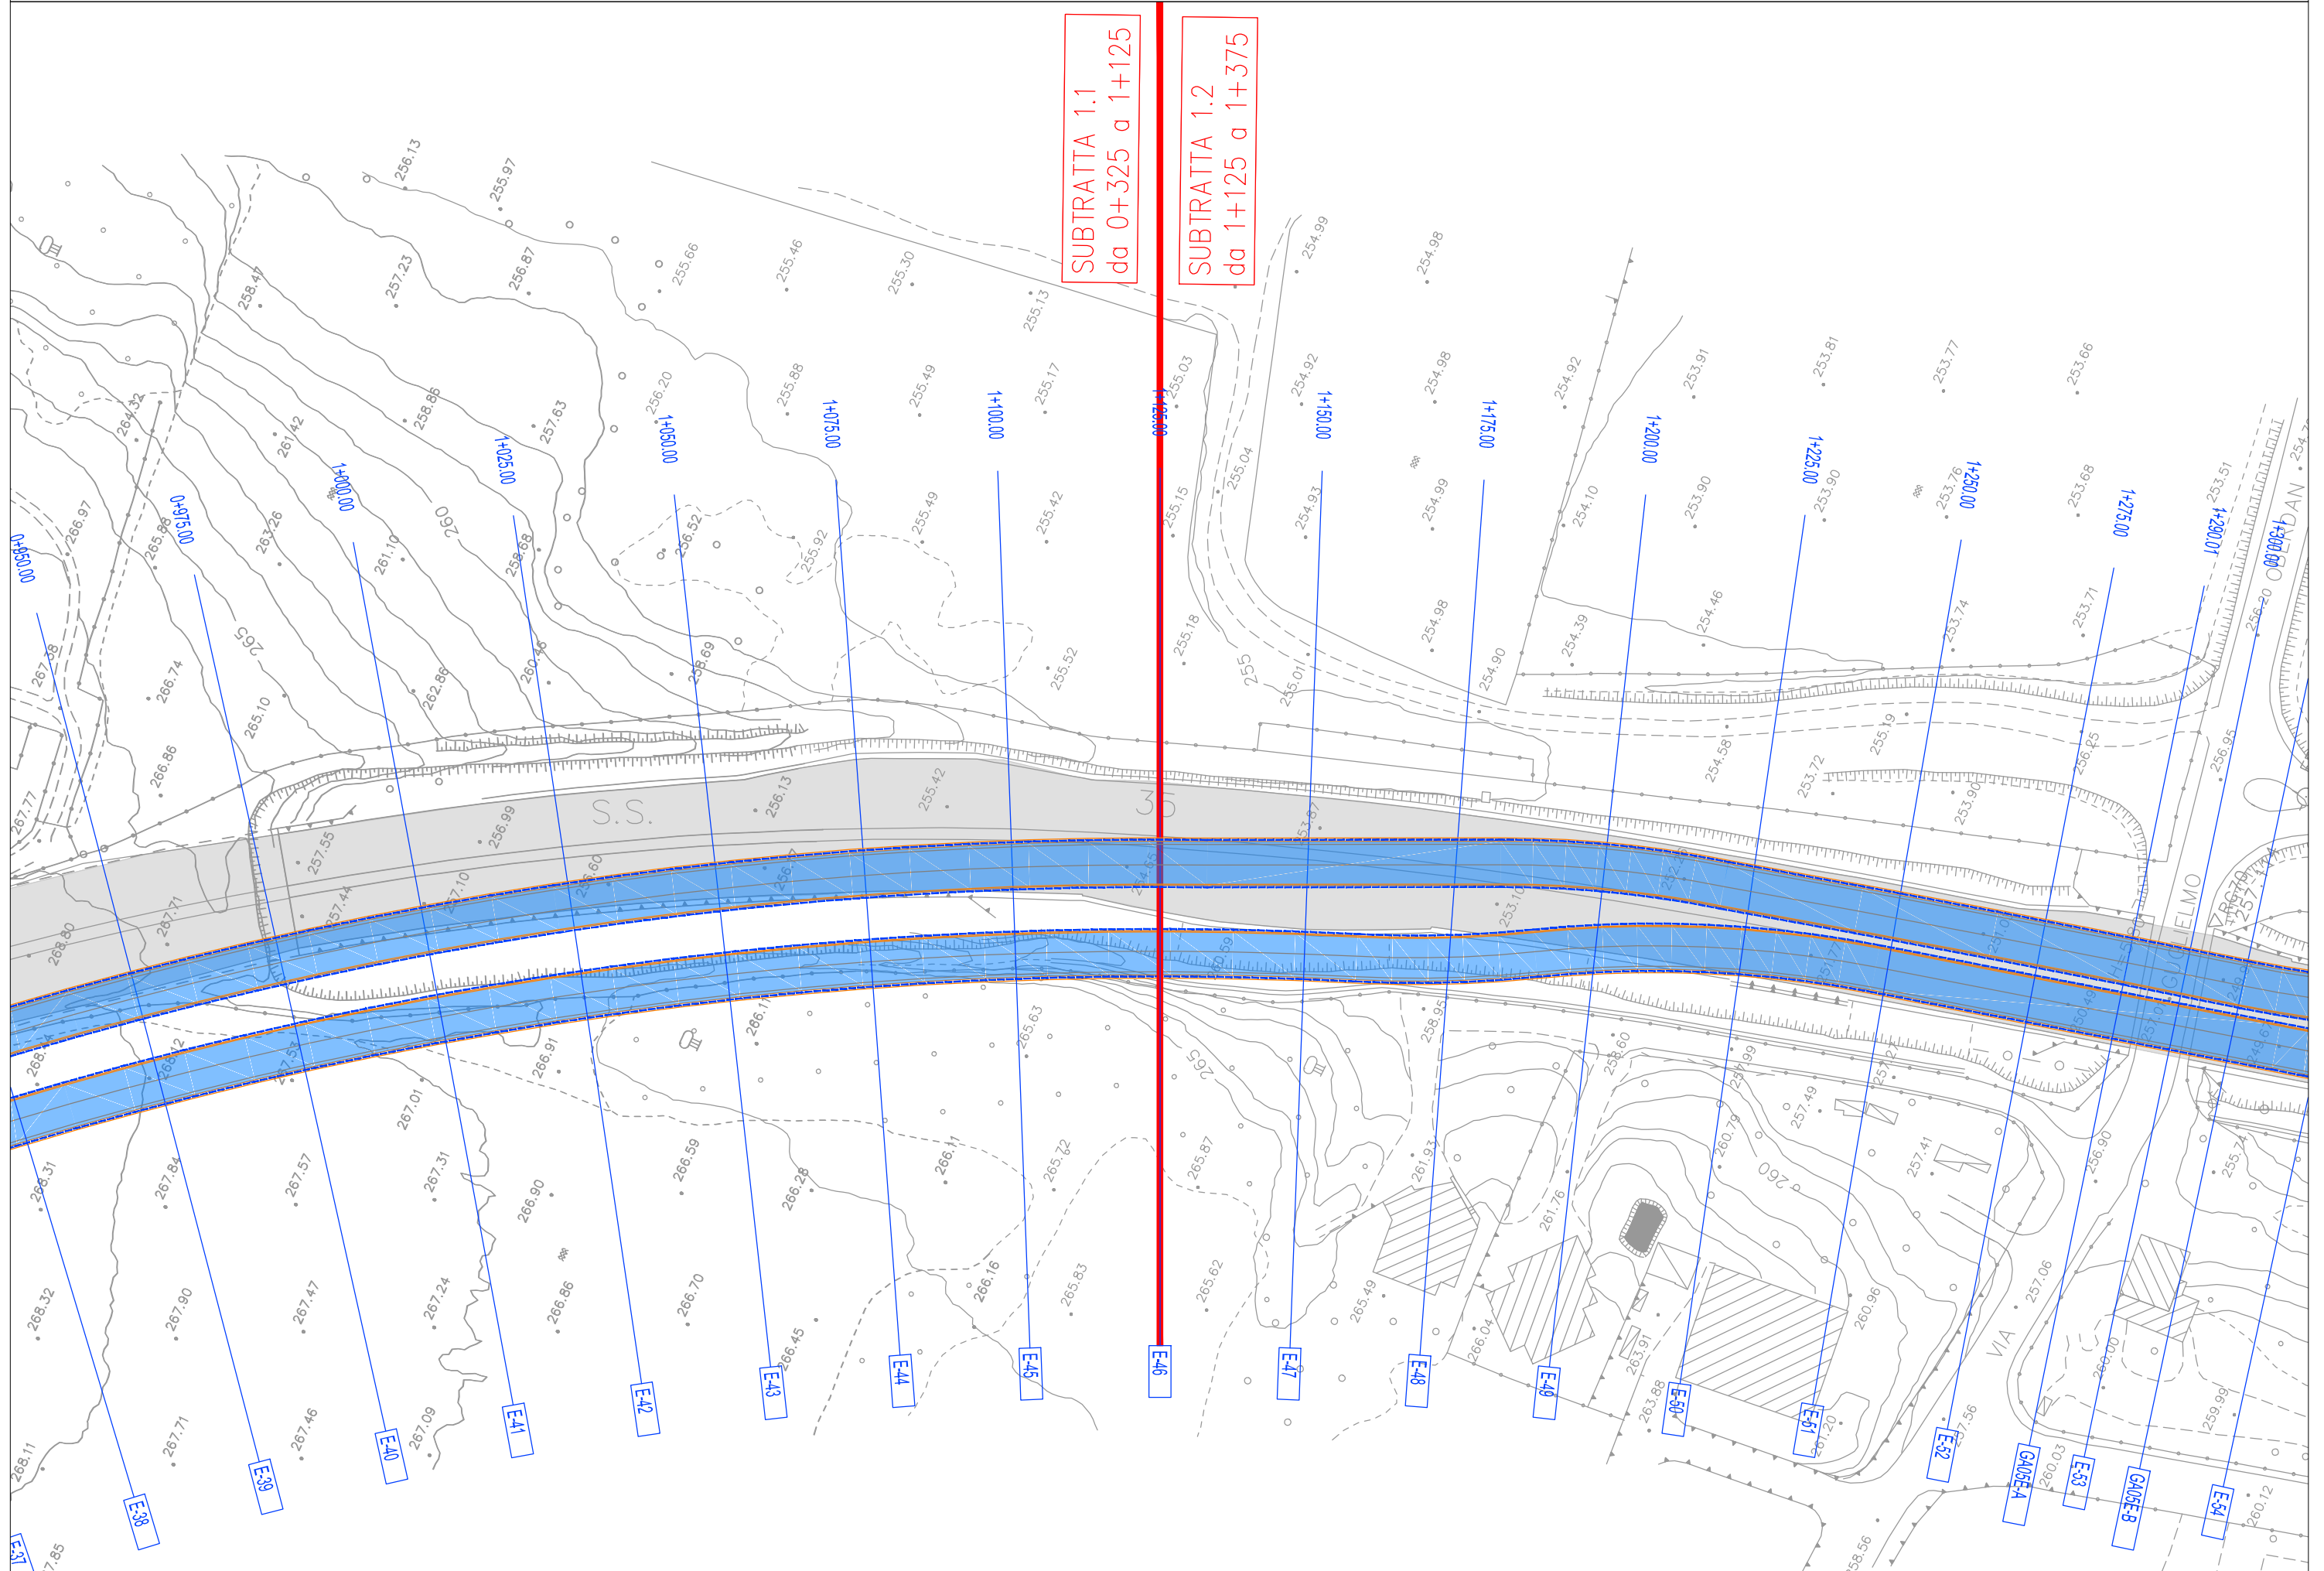


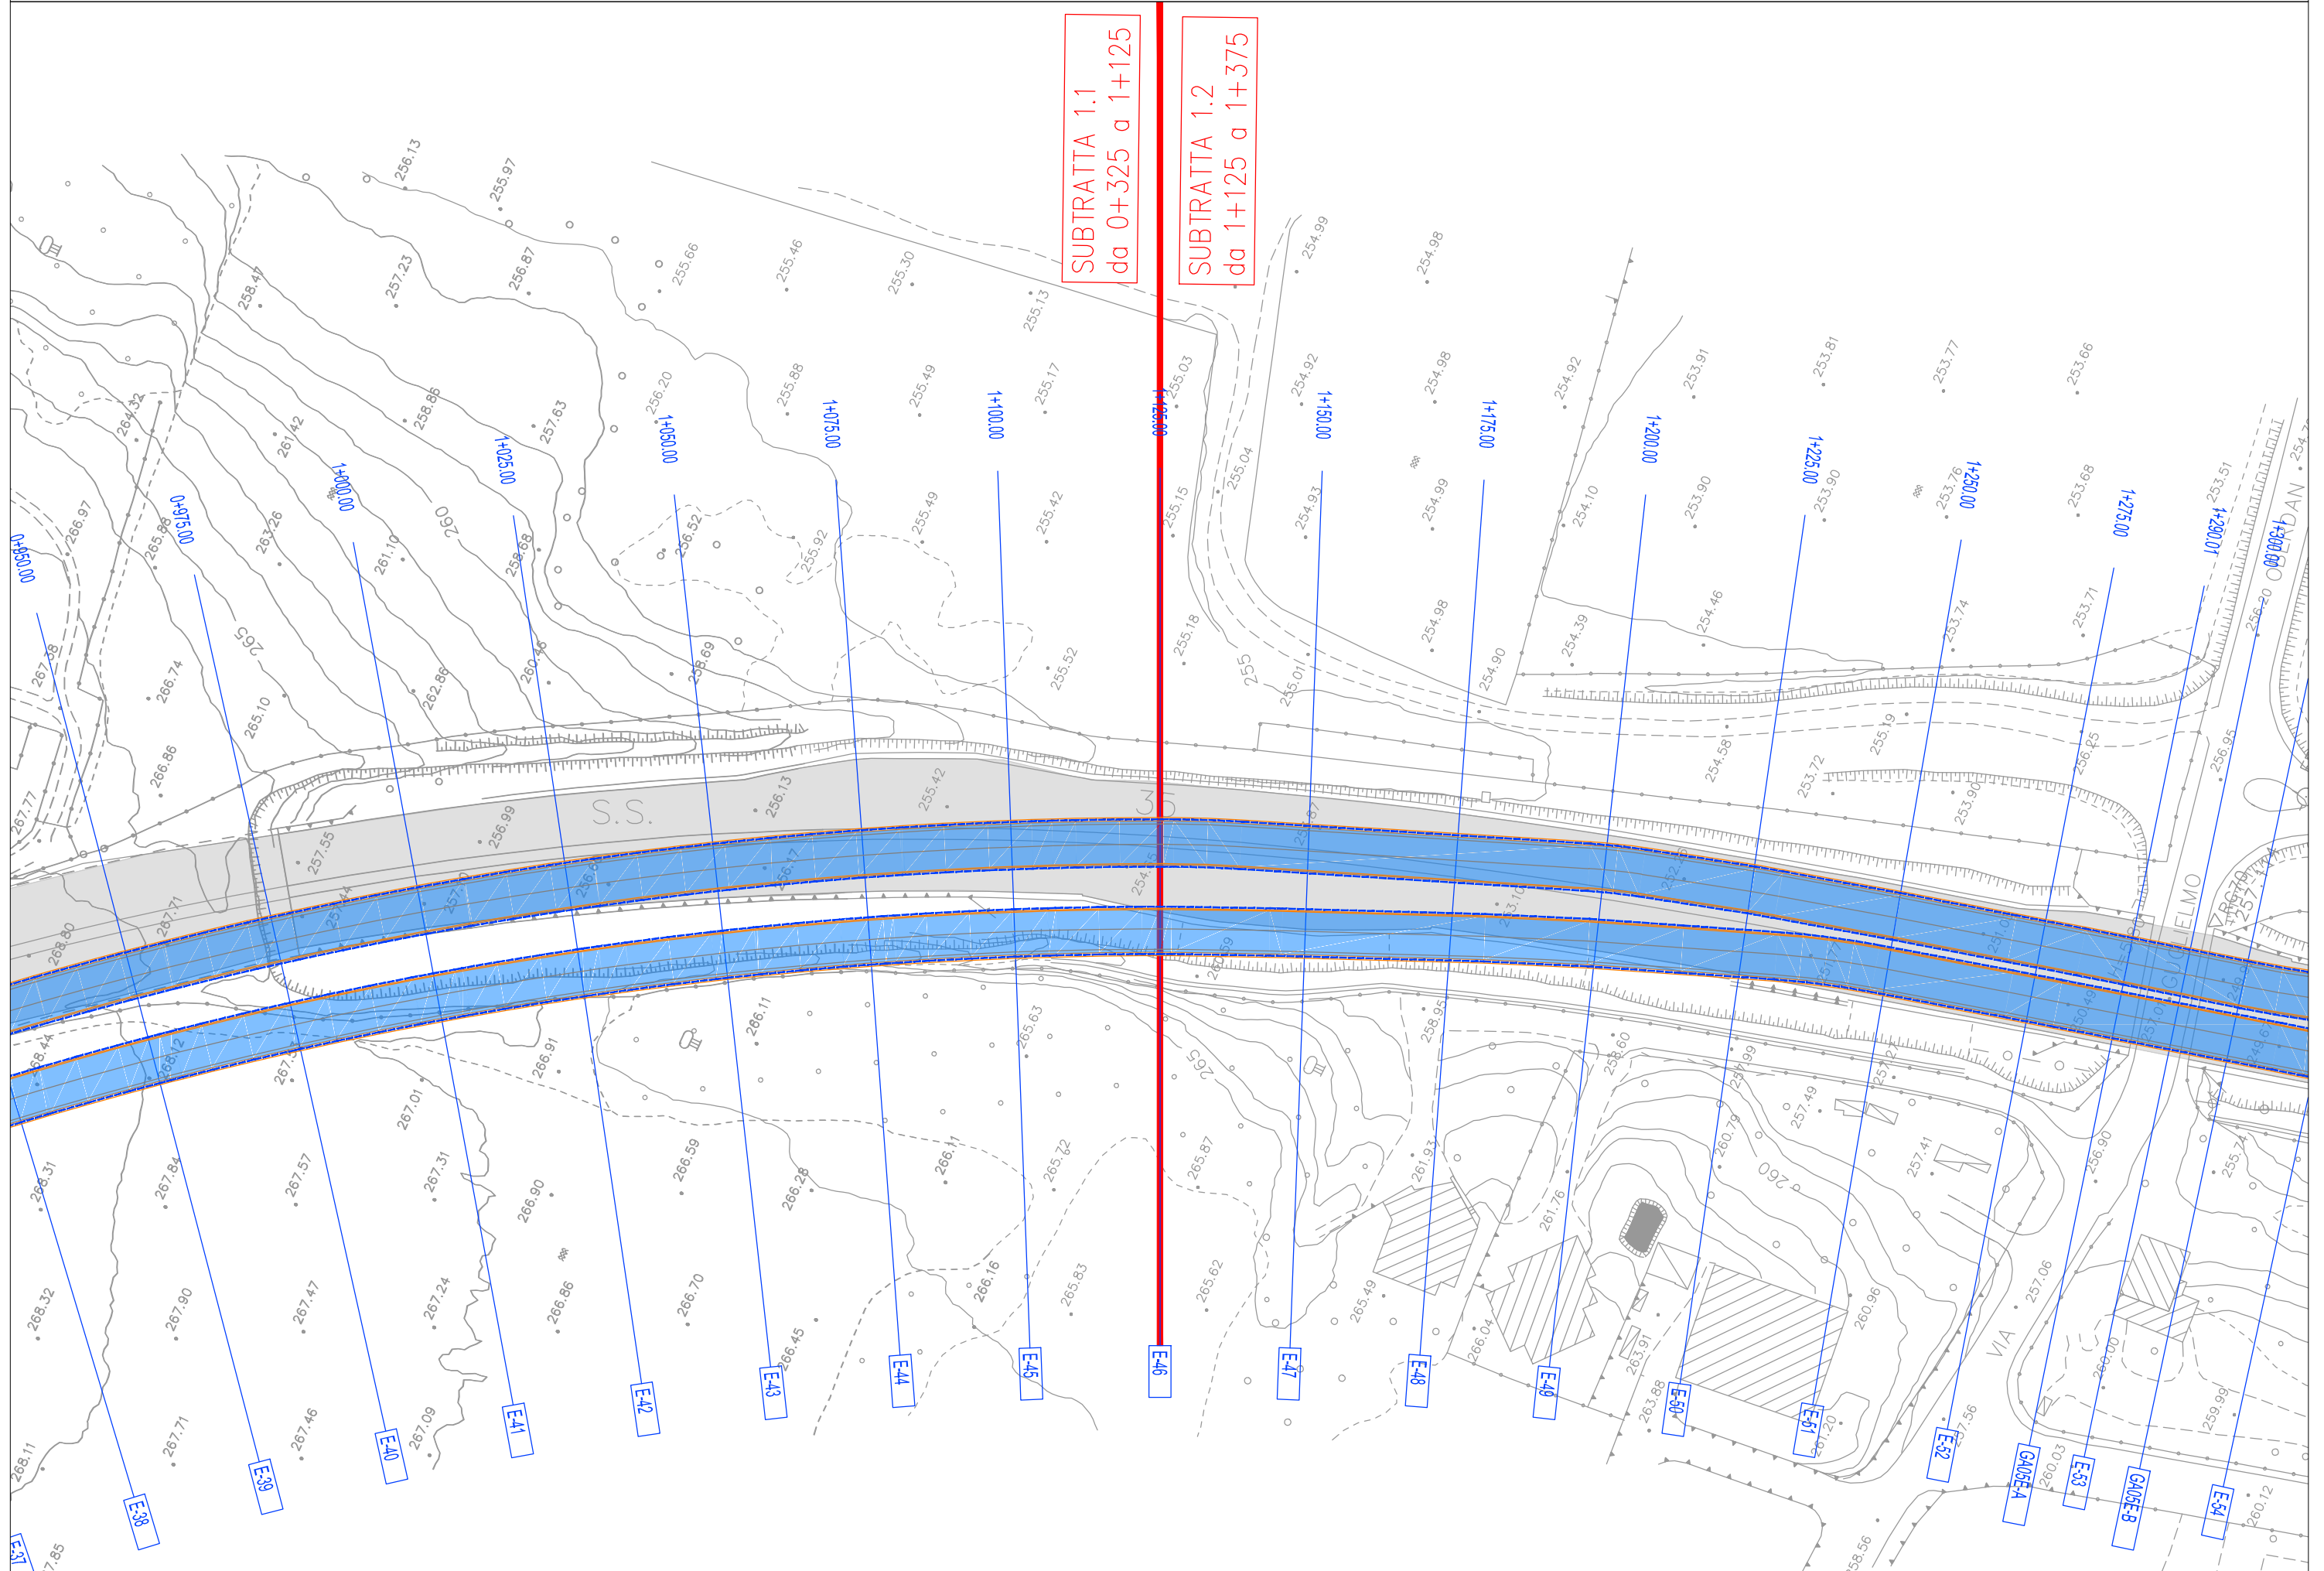

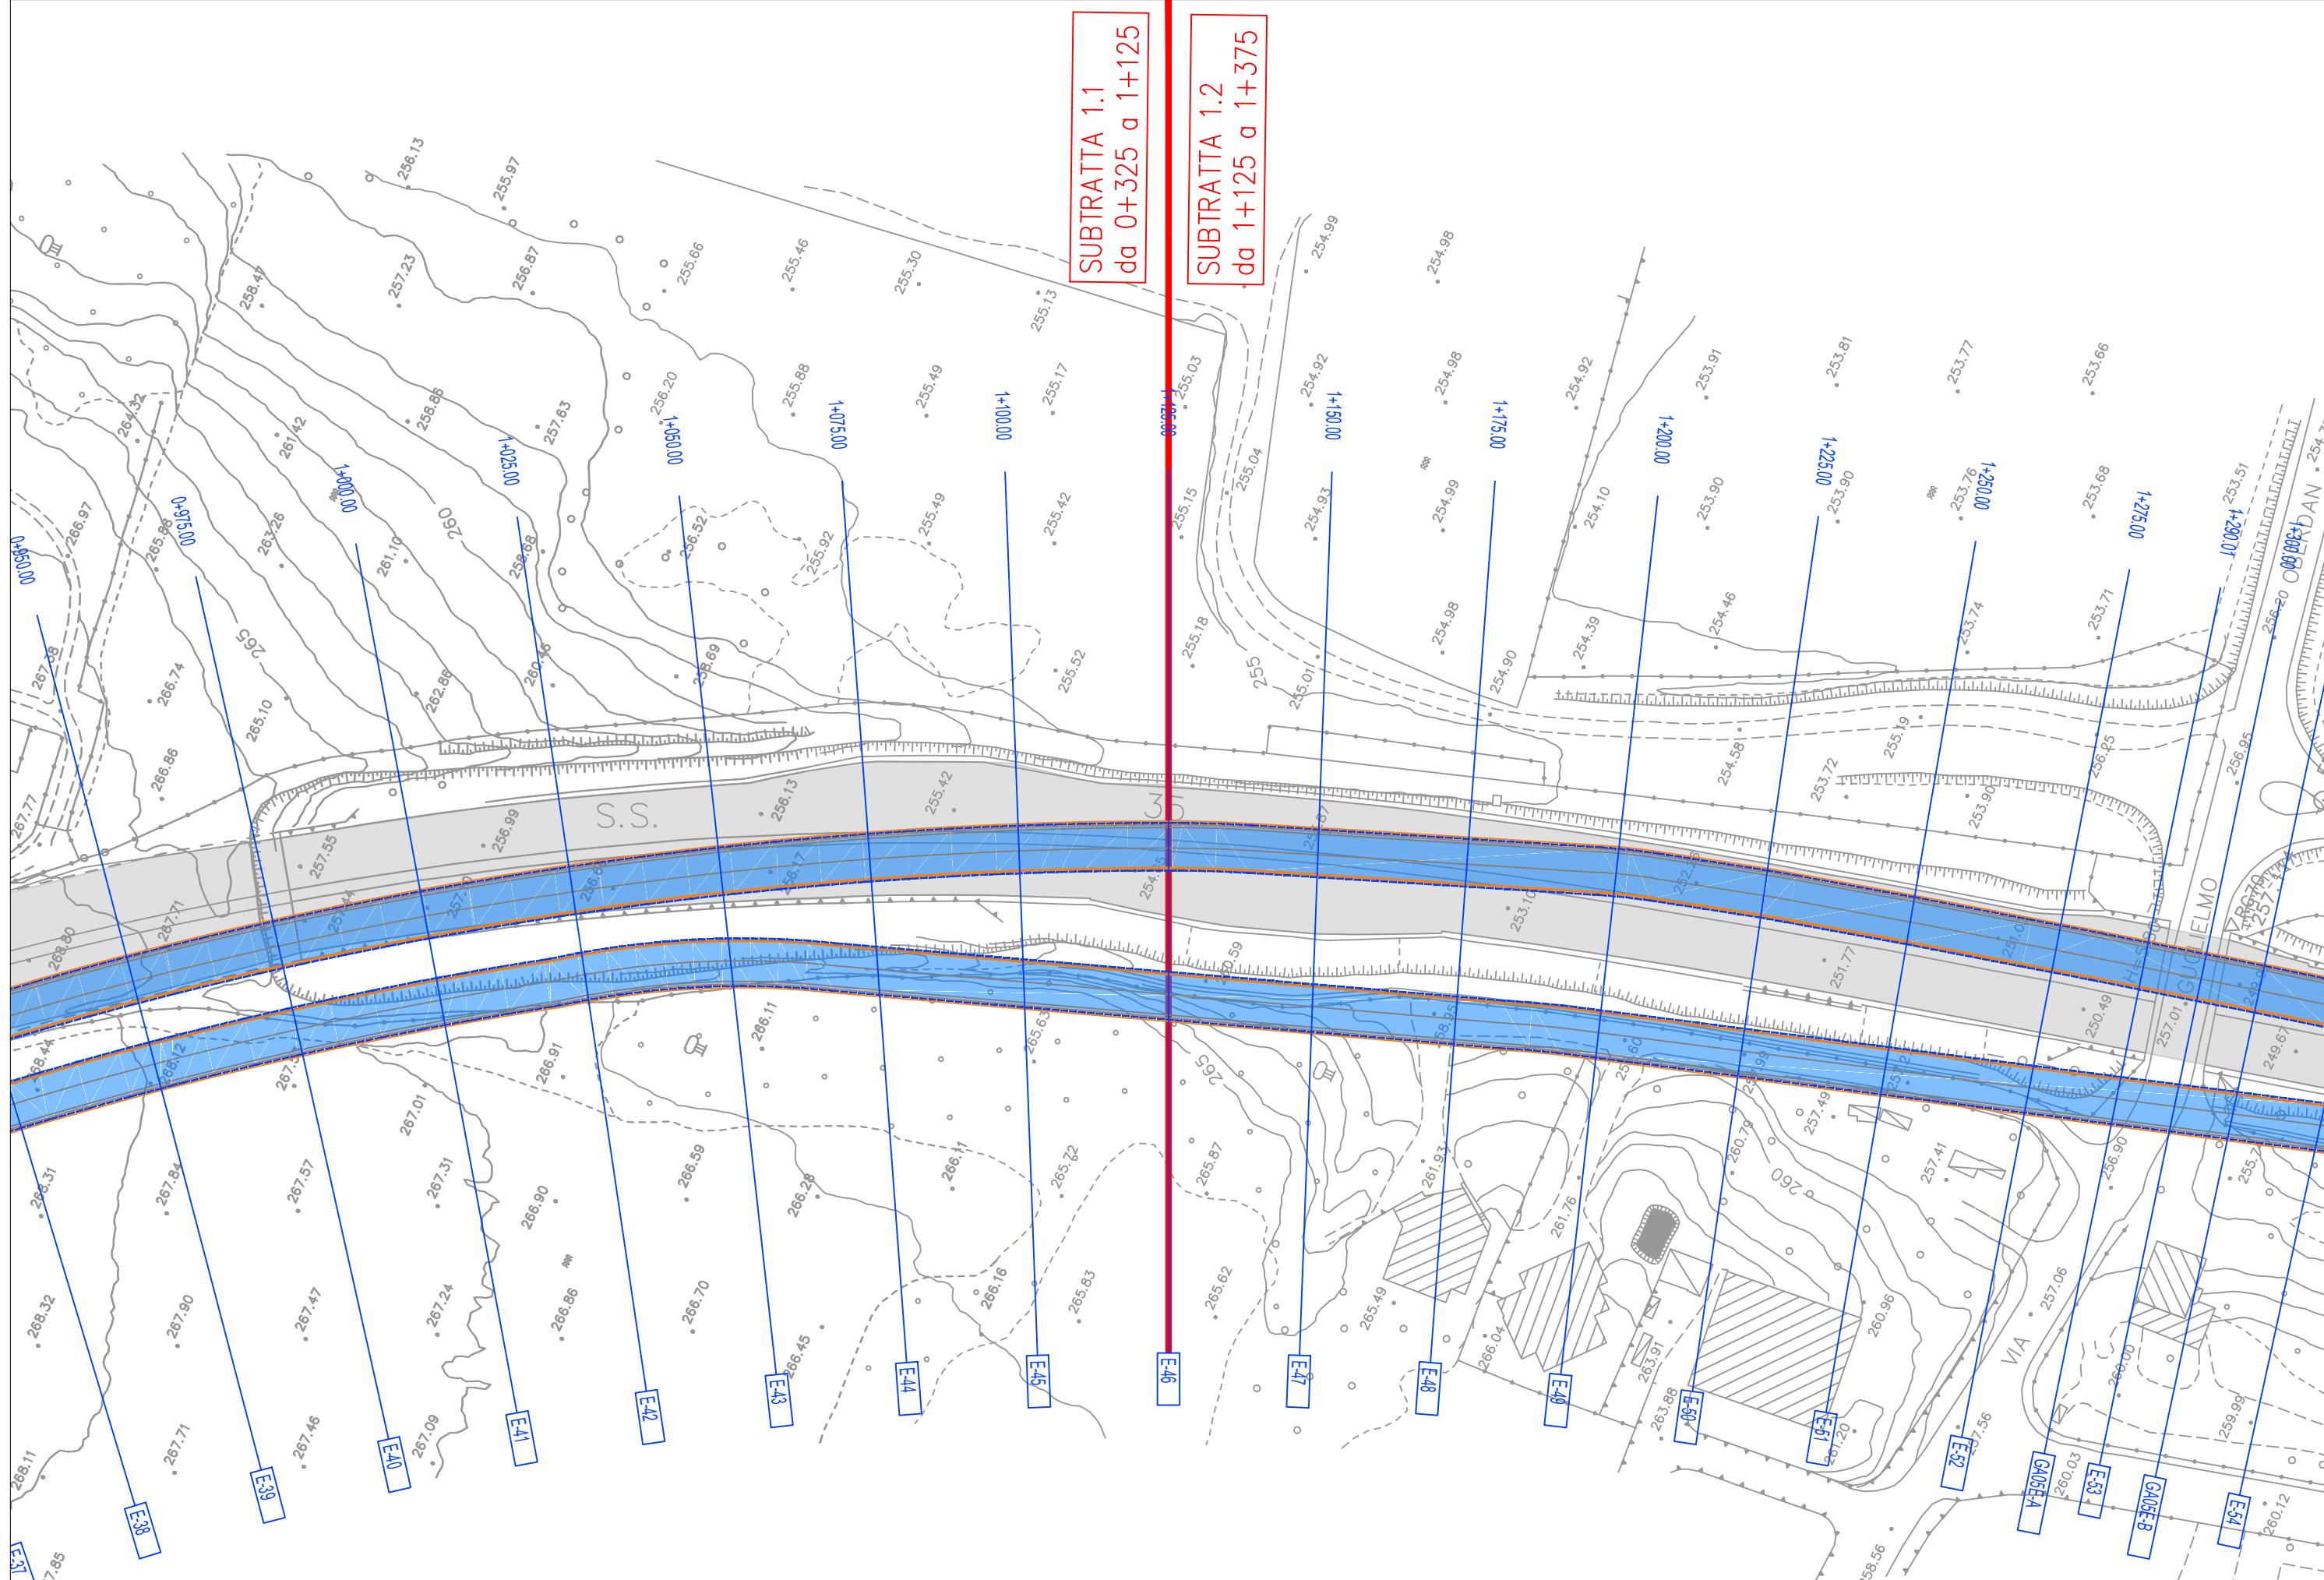


SUBTRATTA 1.1
da 0+325 a 1+125

SUBTRATTA 1.2
da 1+125 a 1+375

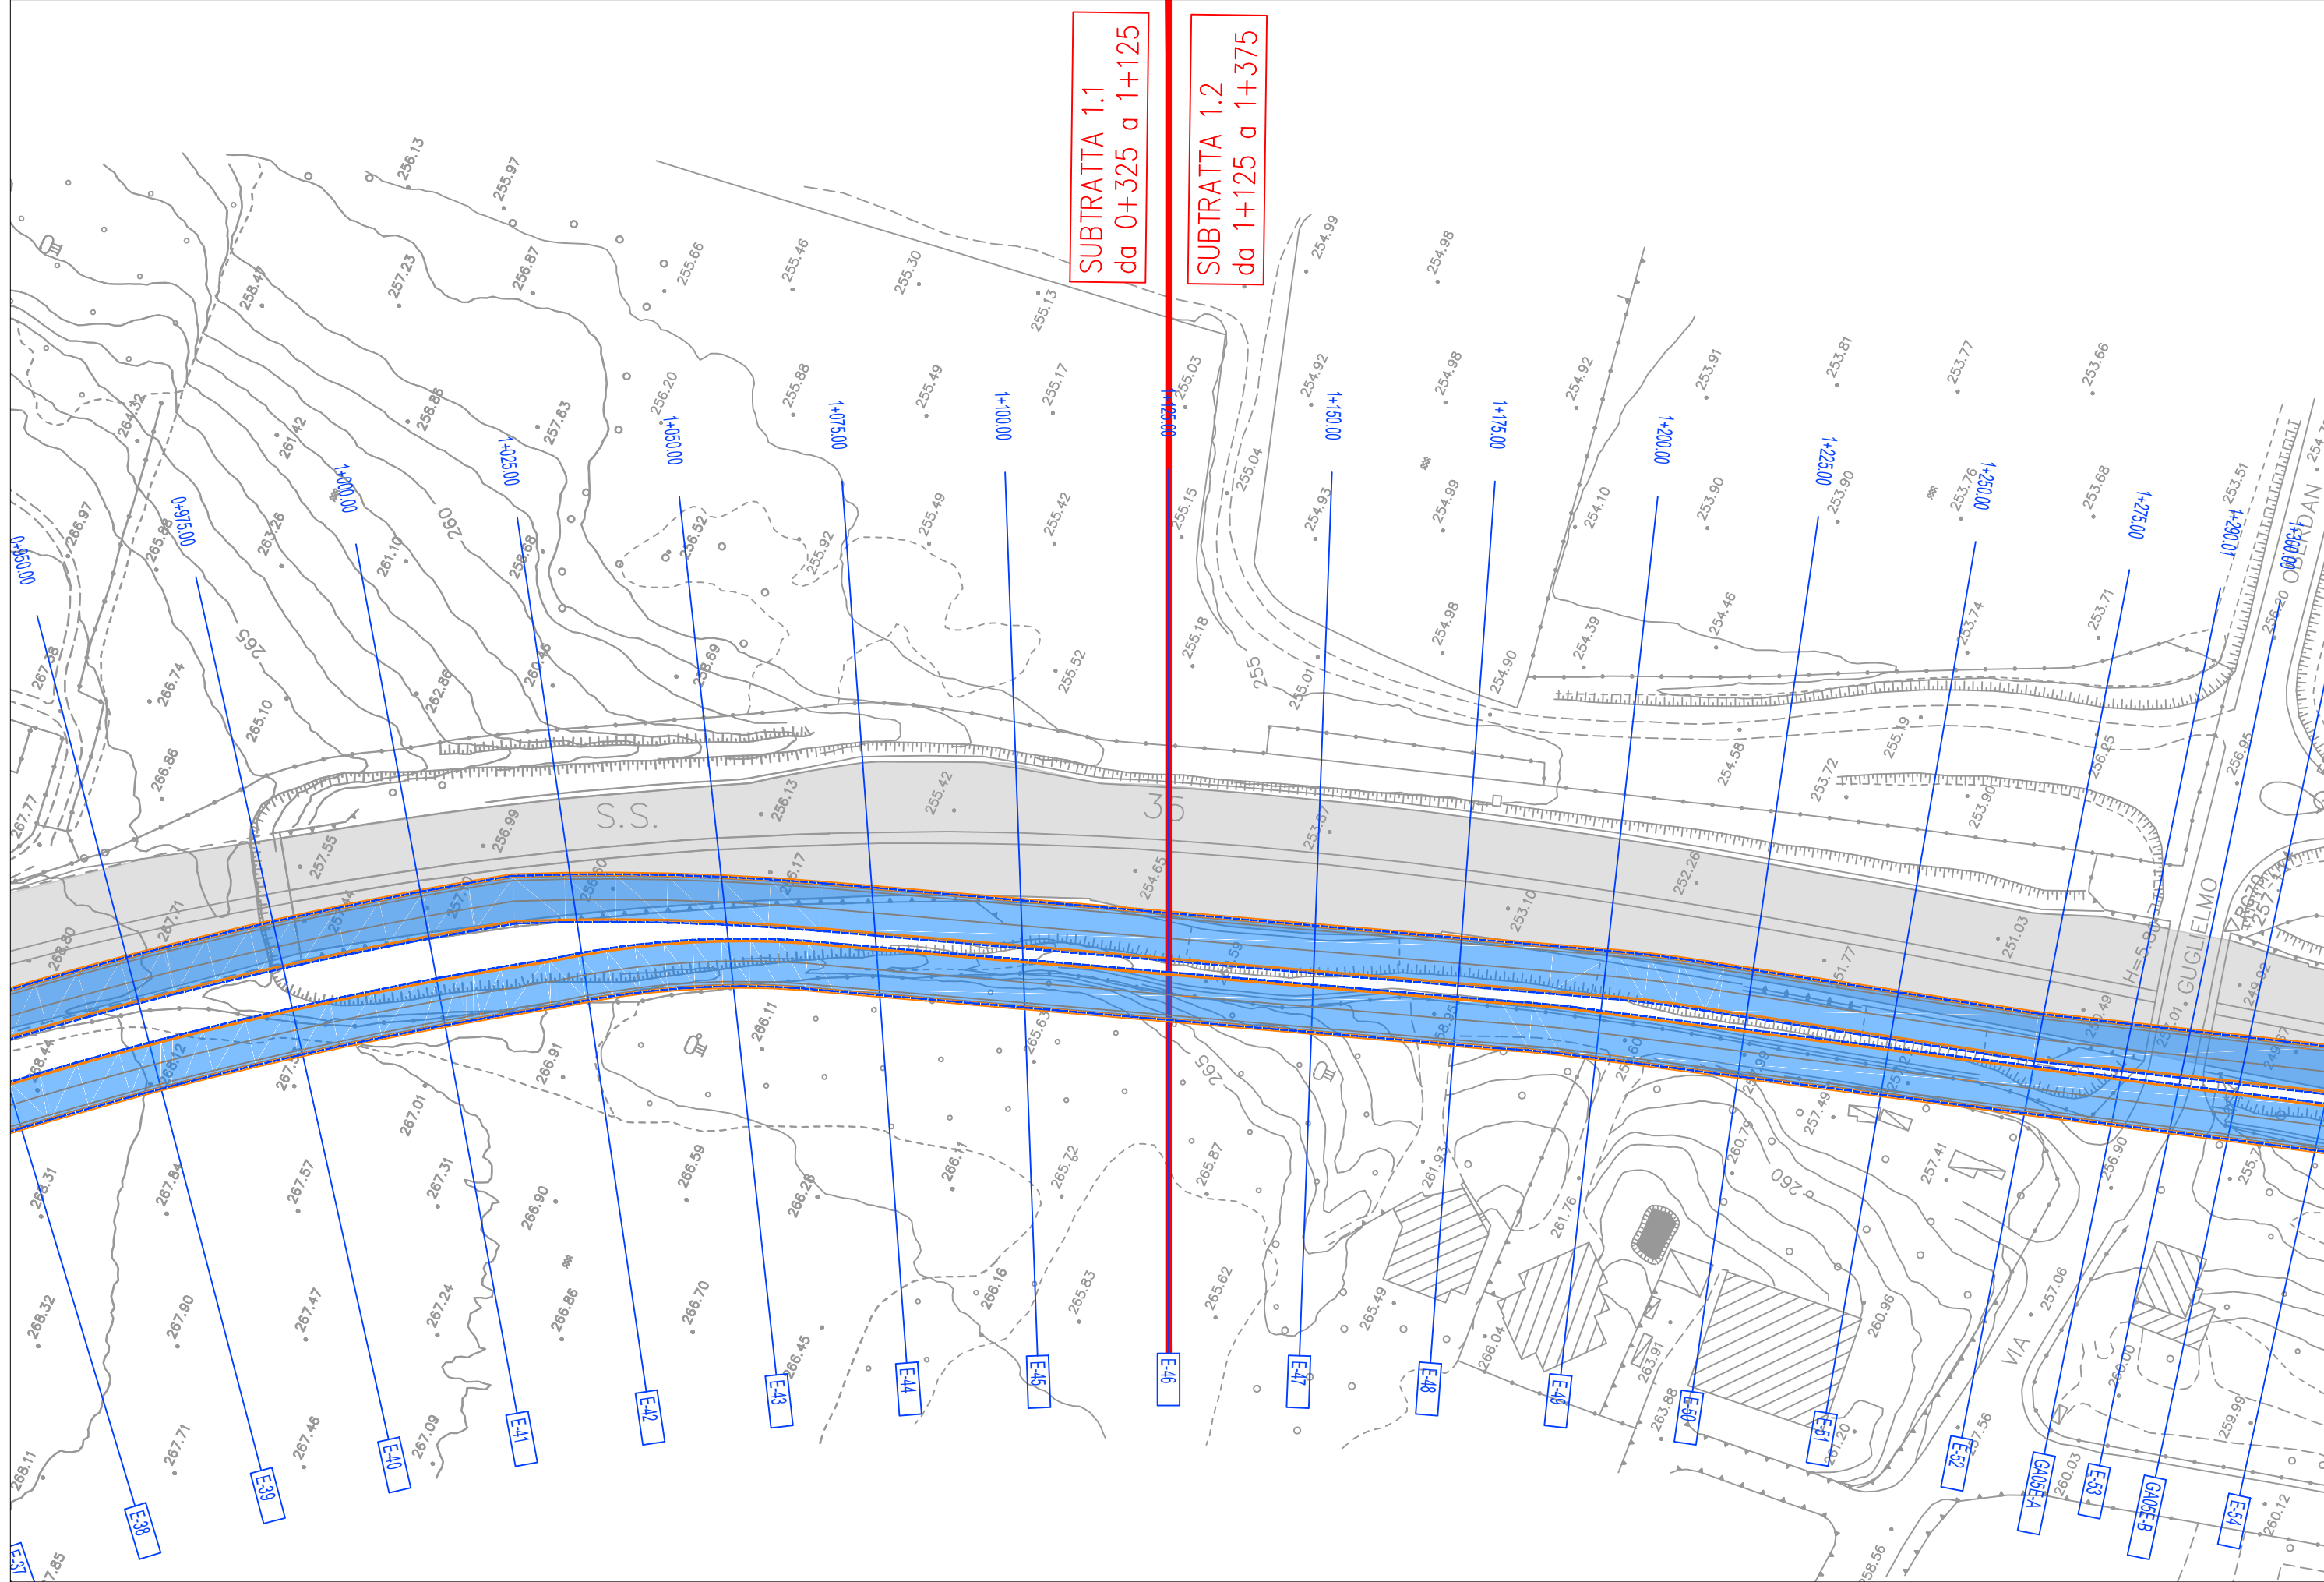


SUBTRATTA 1.1
da 0+325 a 1+125


SUBTRATTA 1.2
da 1+125 a 1+375

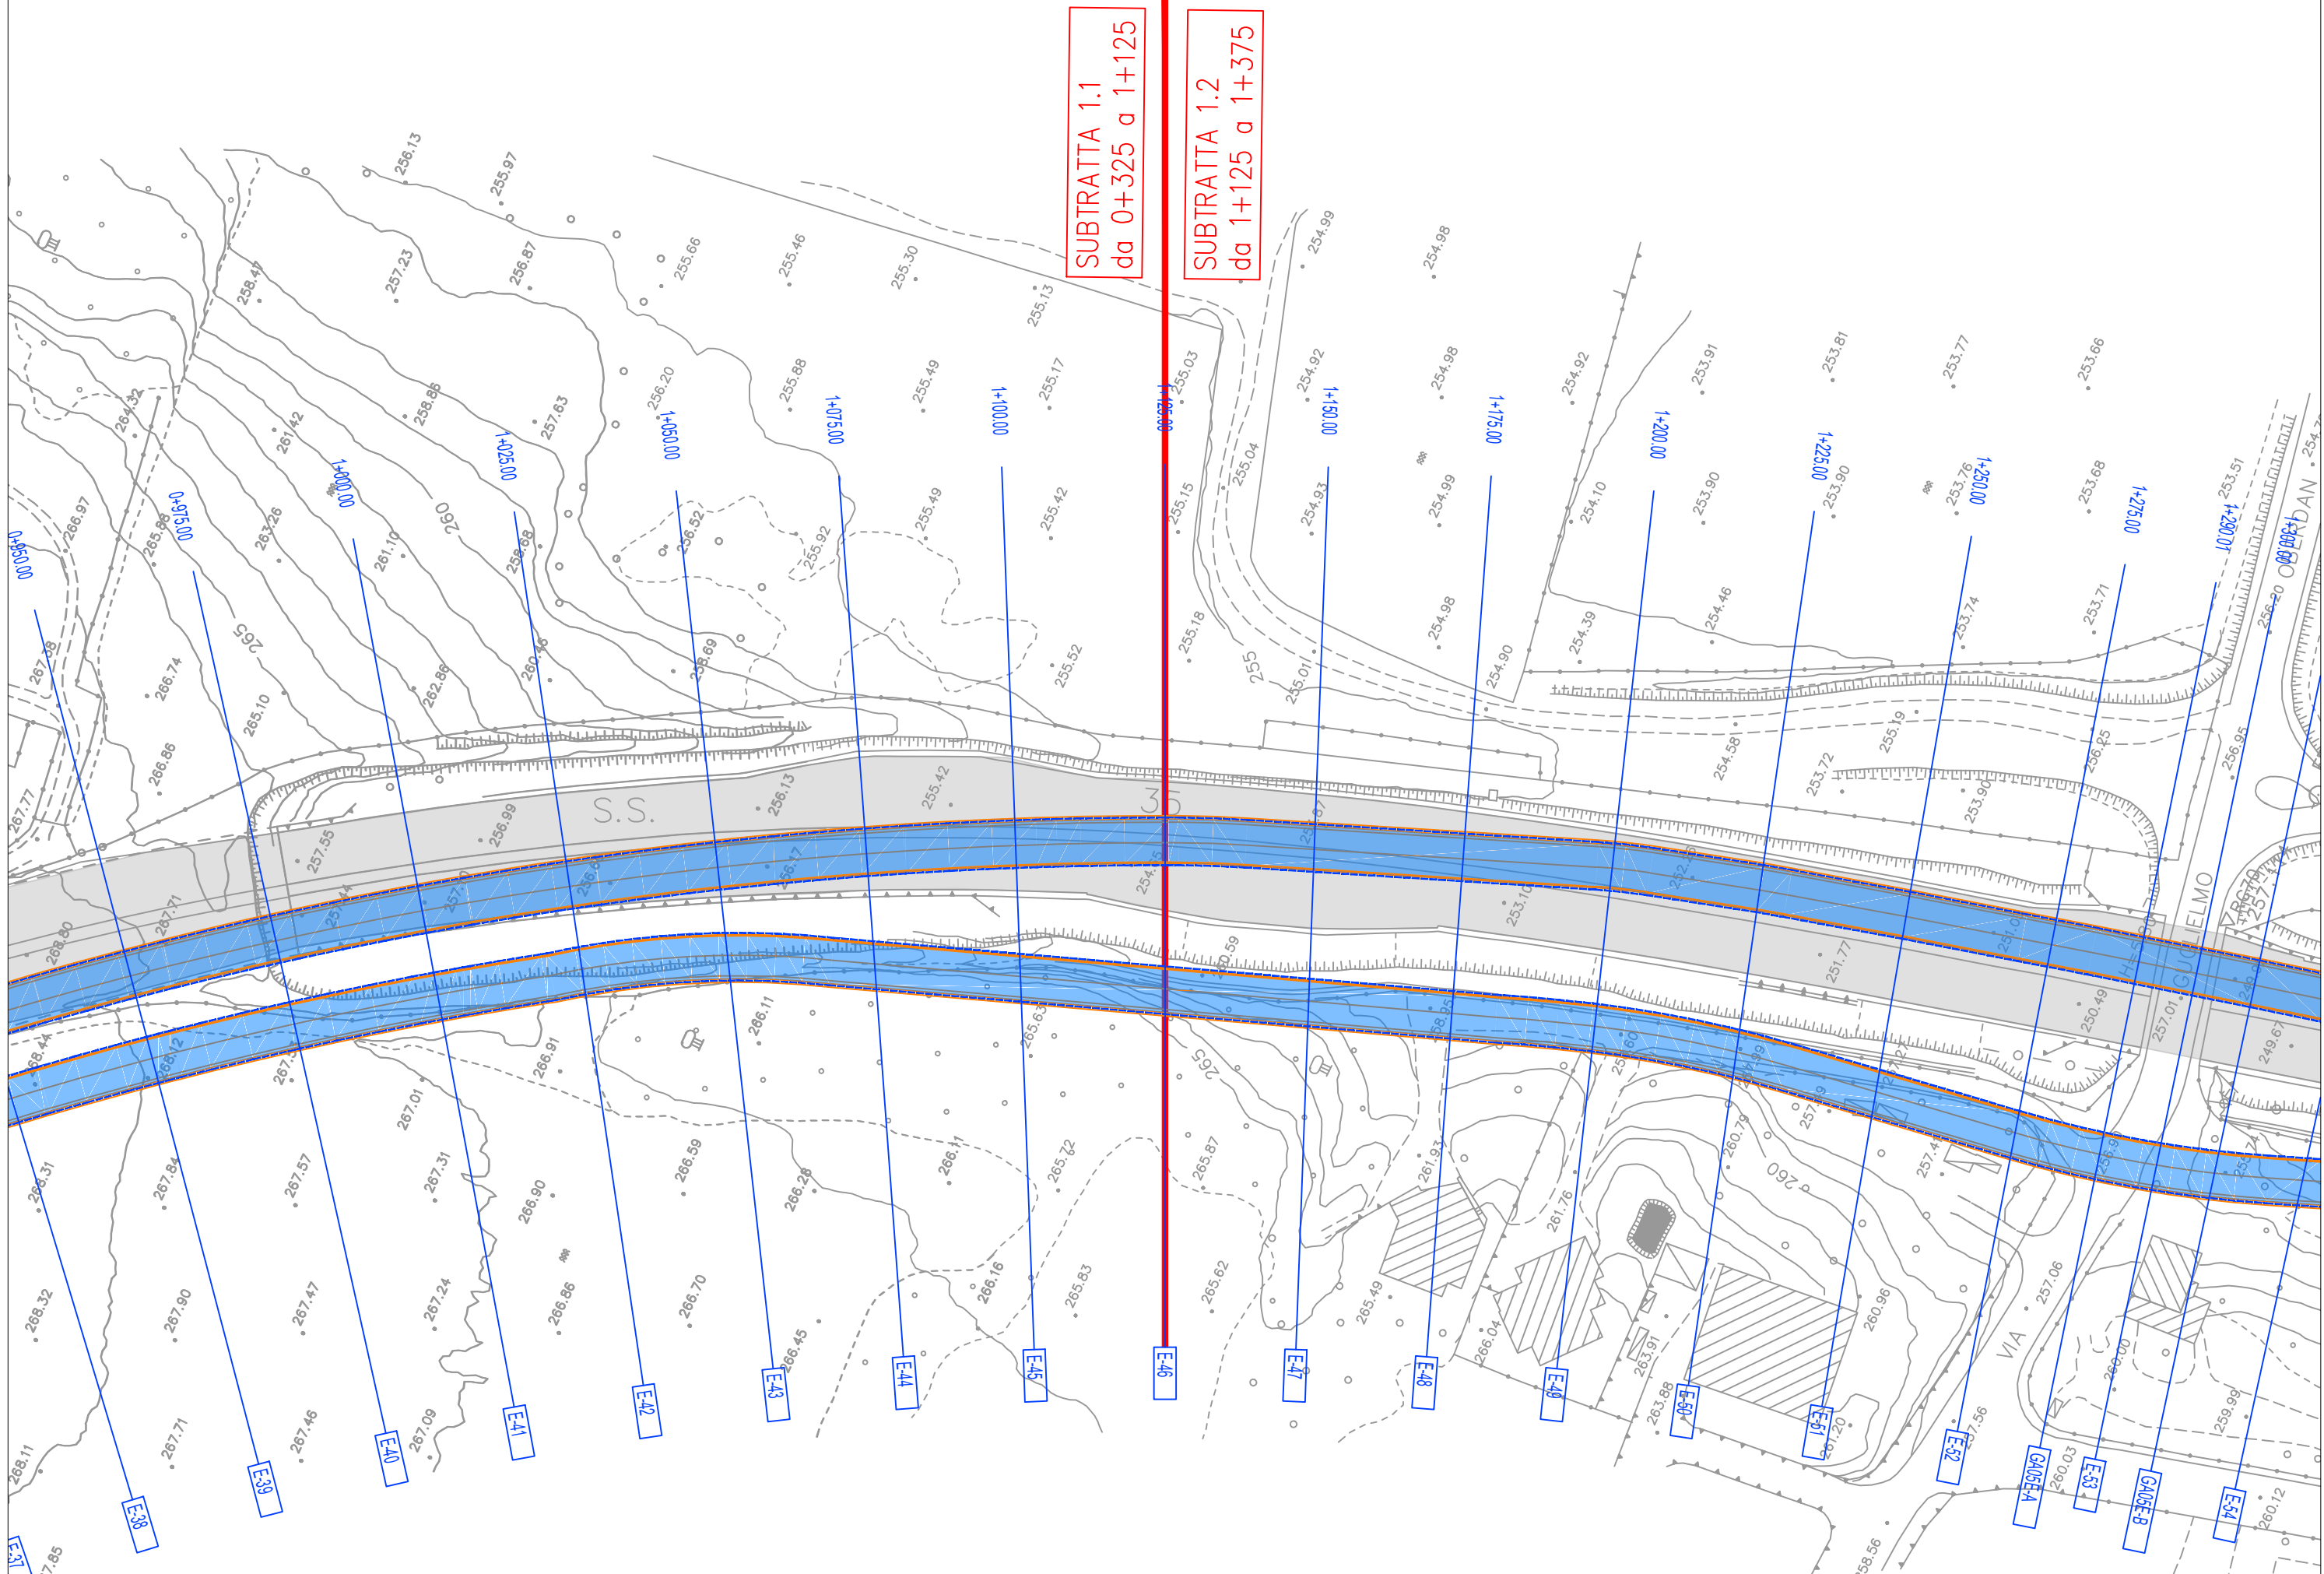

SUBTRATTA 1.1
da 0+325 a 1+125


SUBTRATTA 1.2
da 1+125 a 1+375

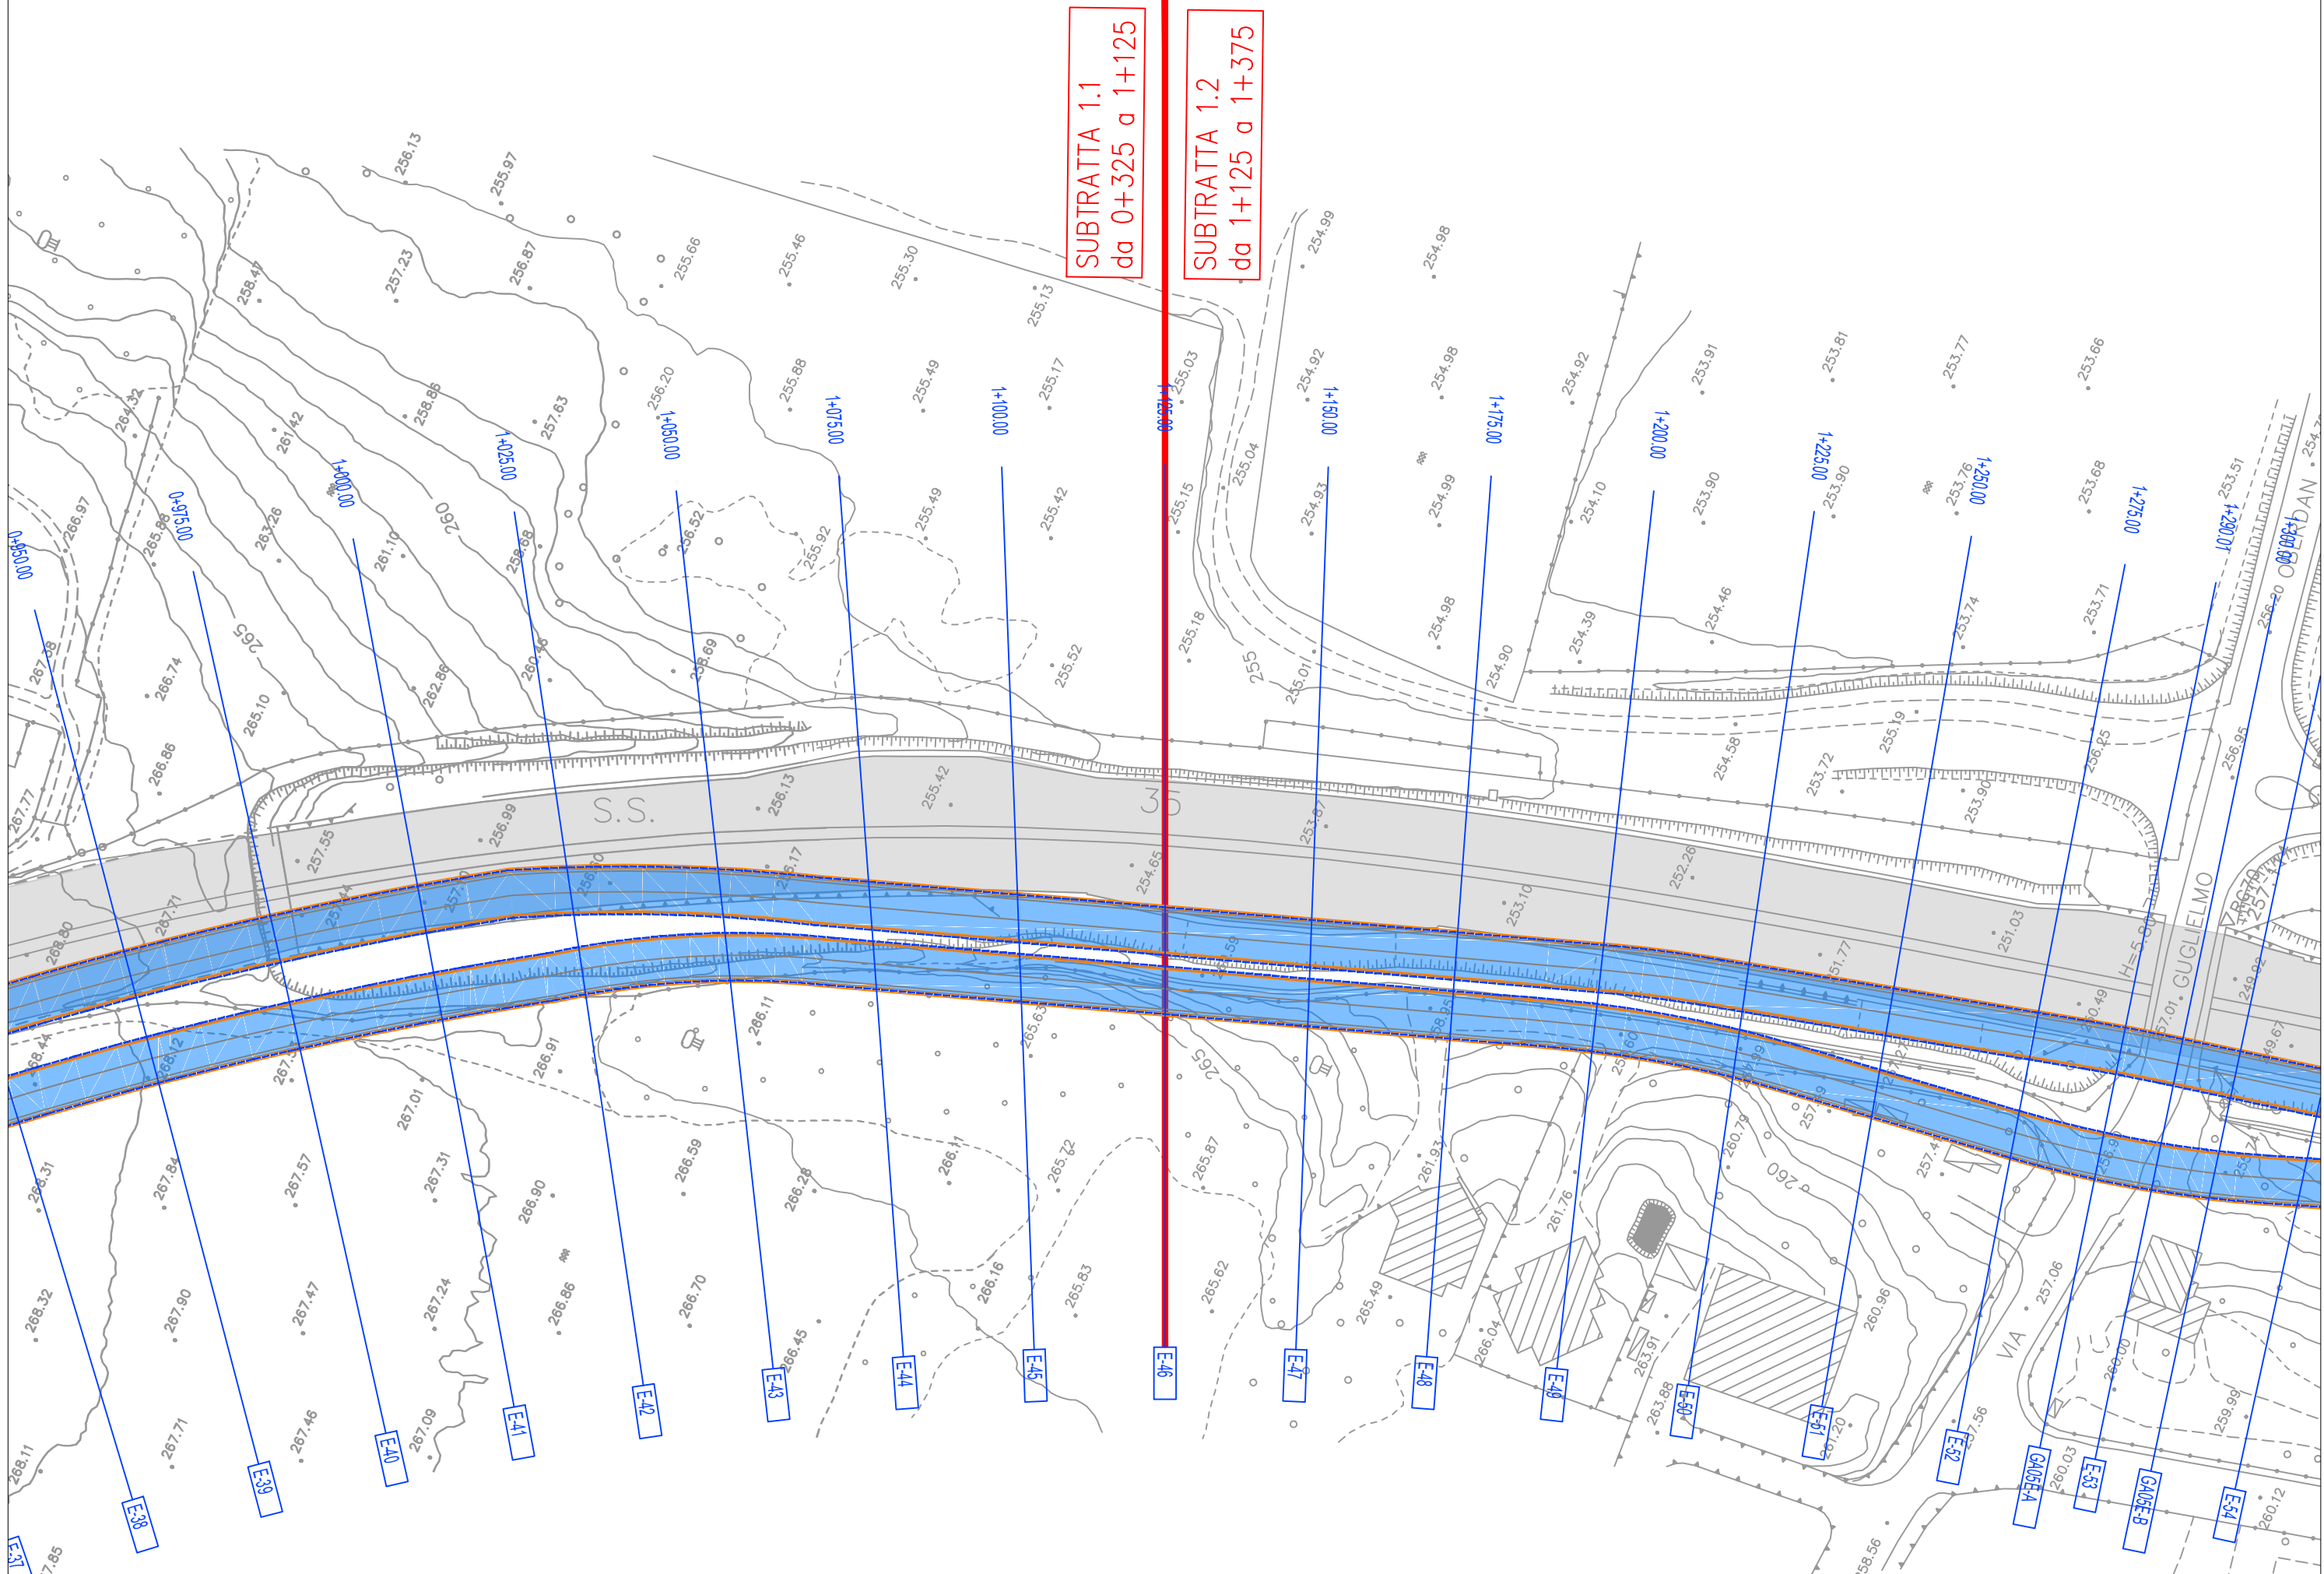

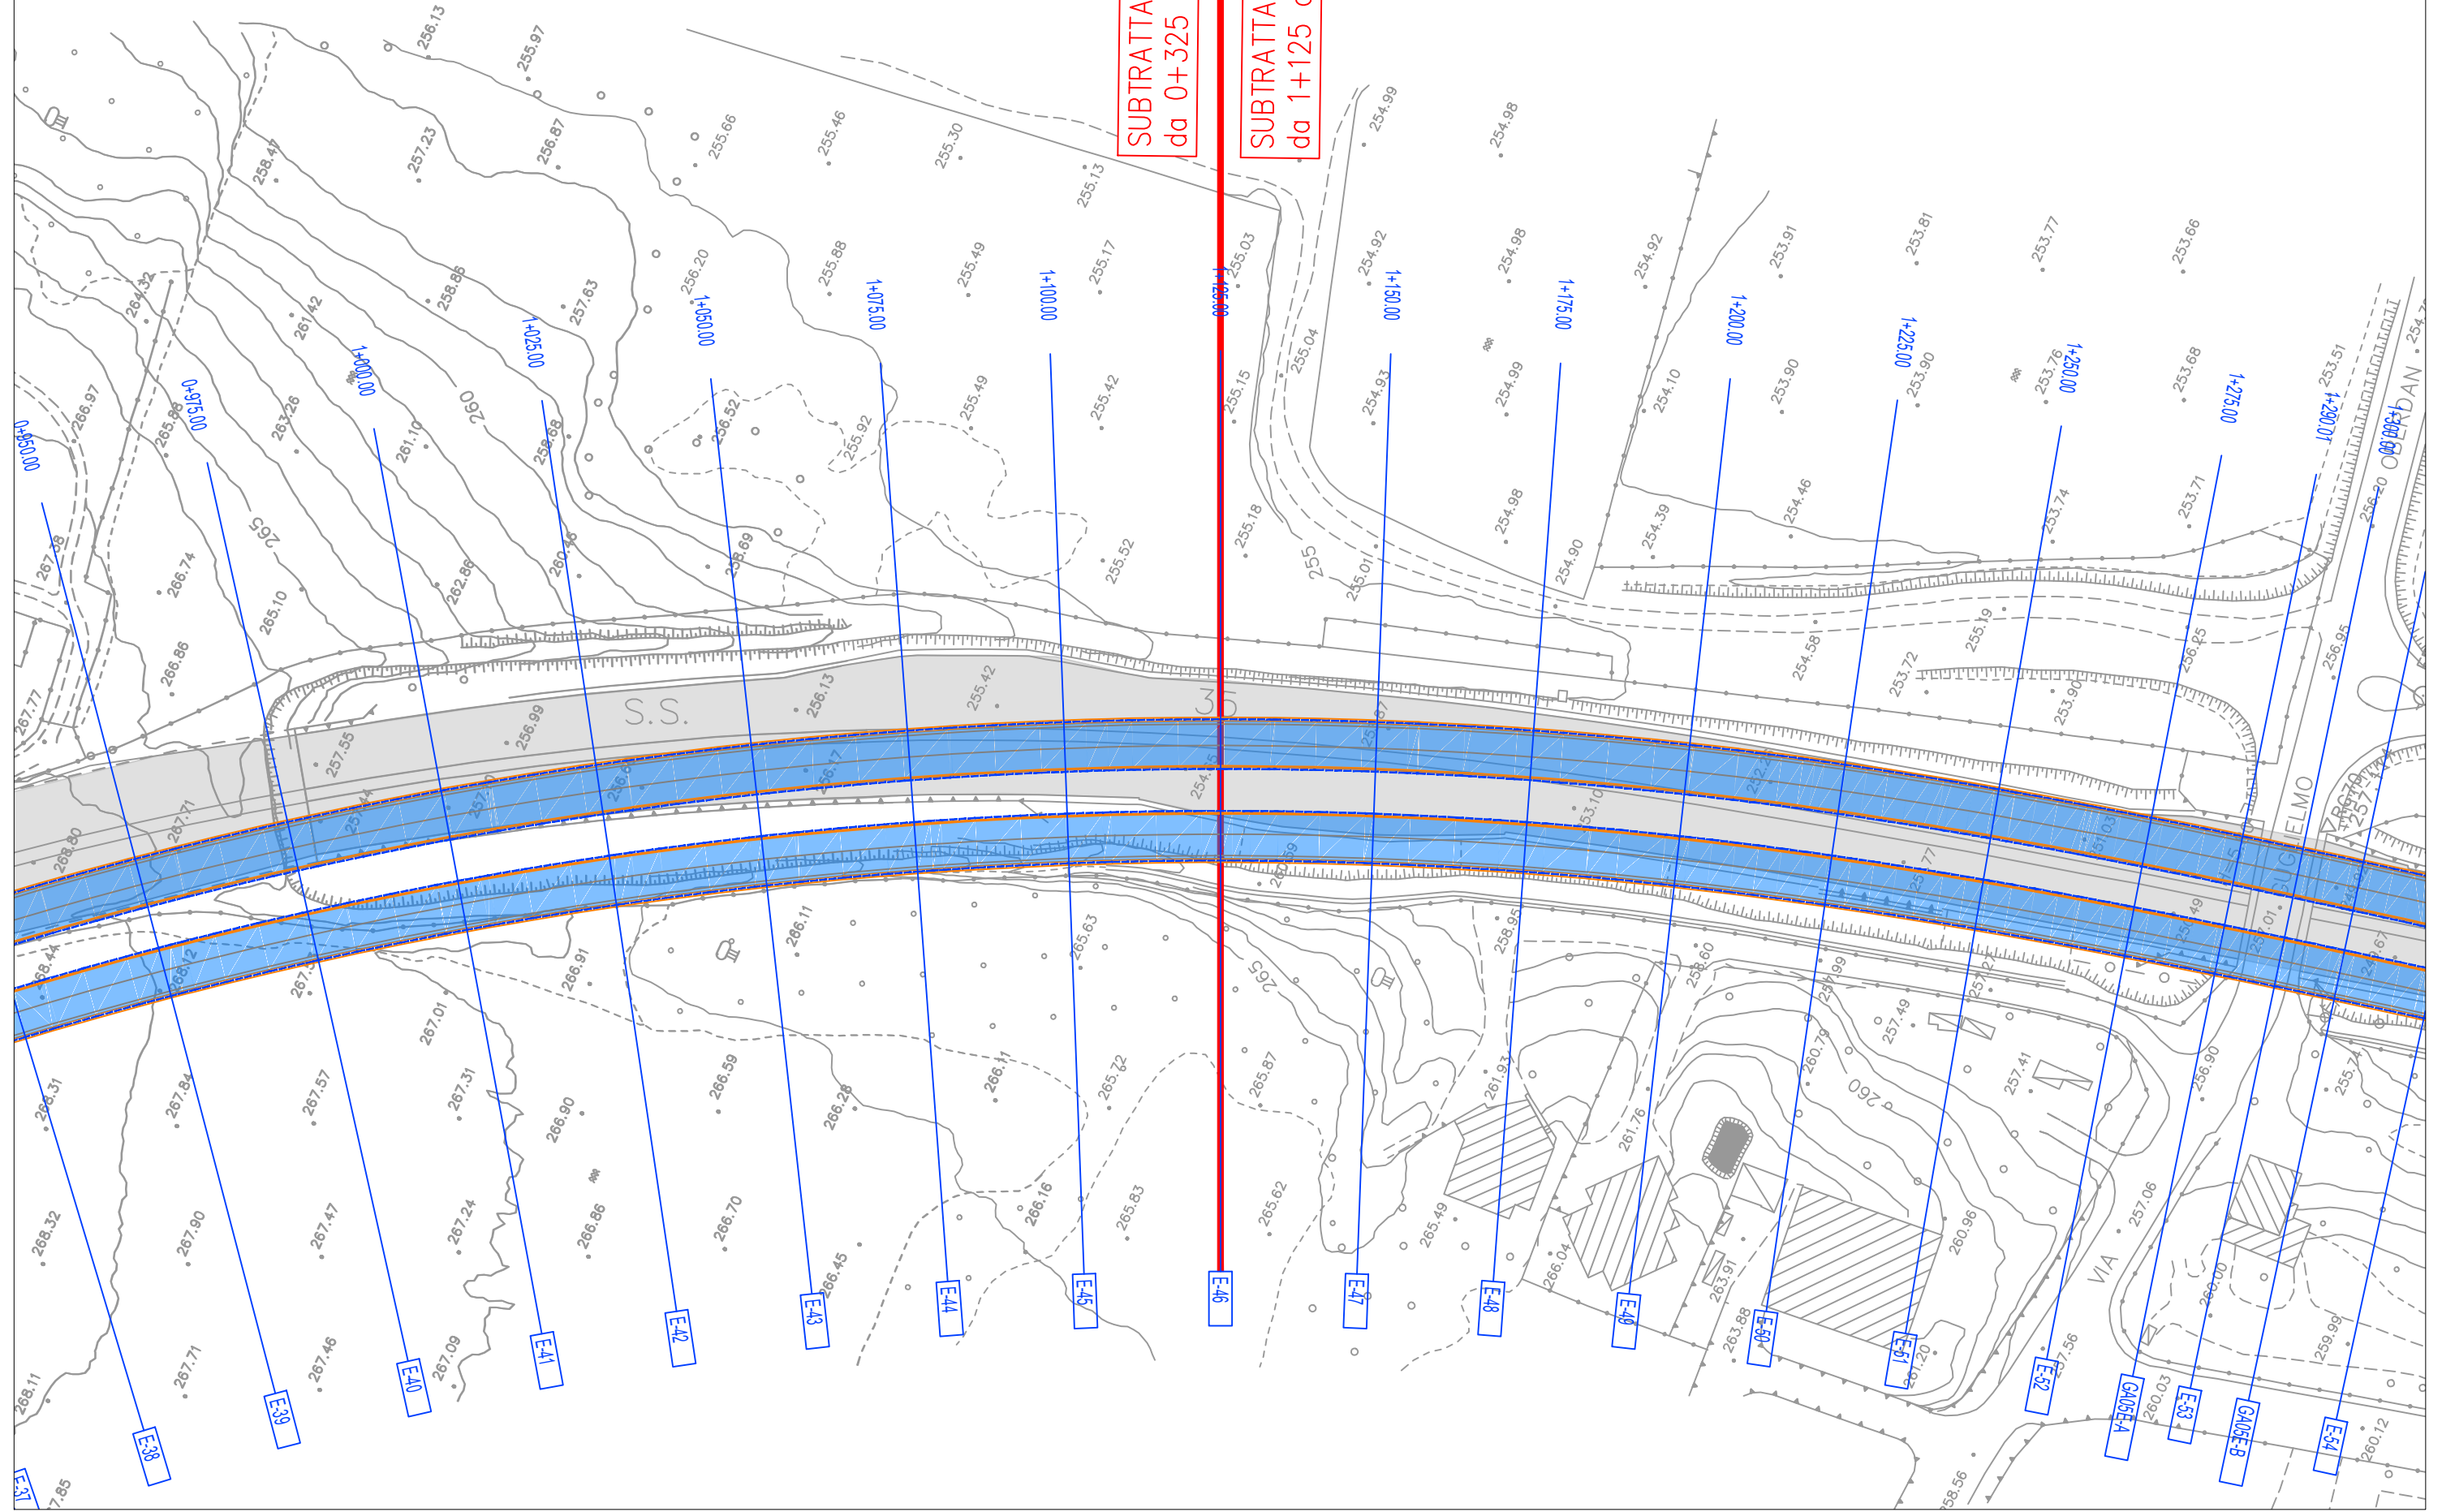


SUBTRATTA 1.1
da 0+325 a 1+125

SUBTRATTA 1.2
da 1+125 a 1+375

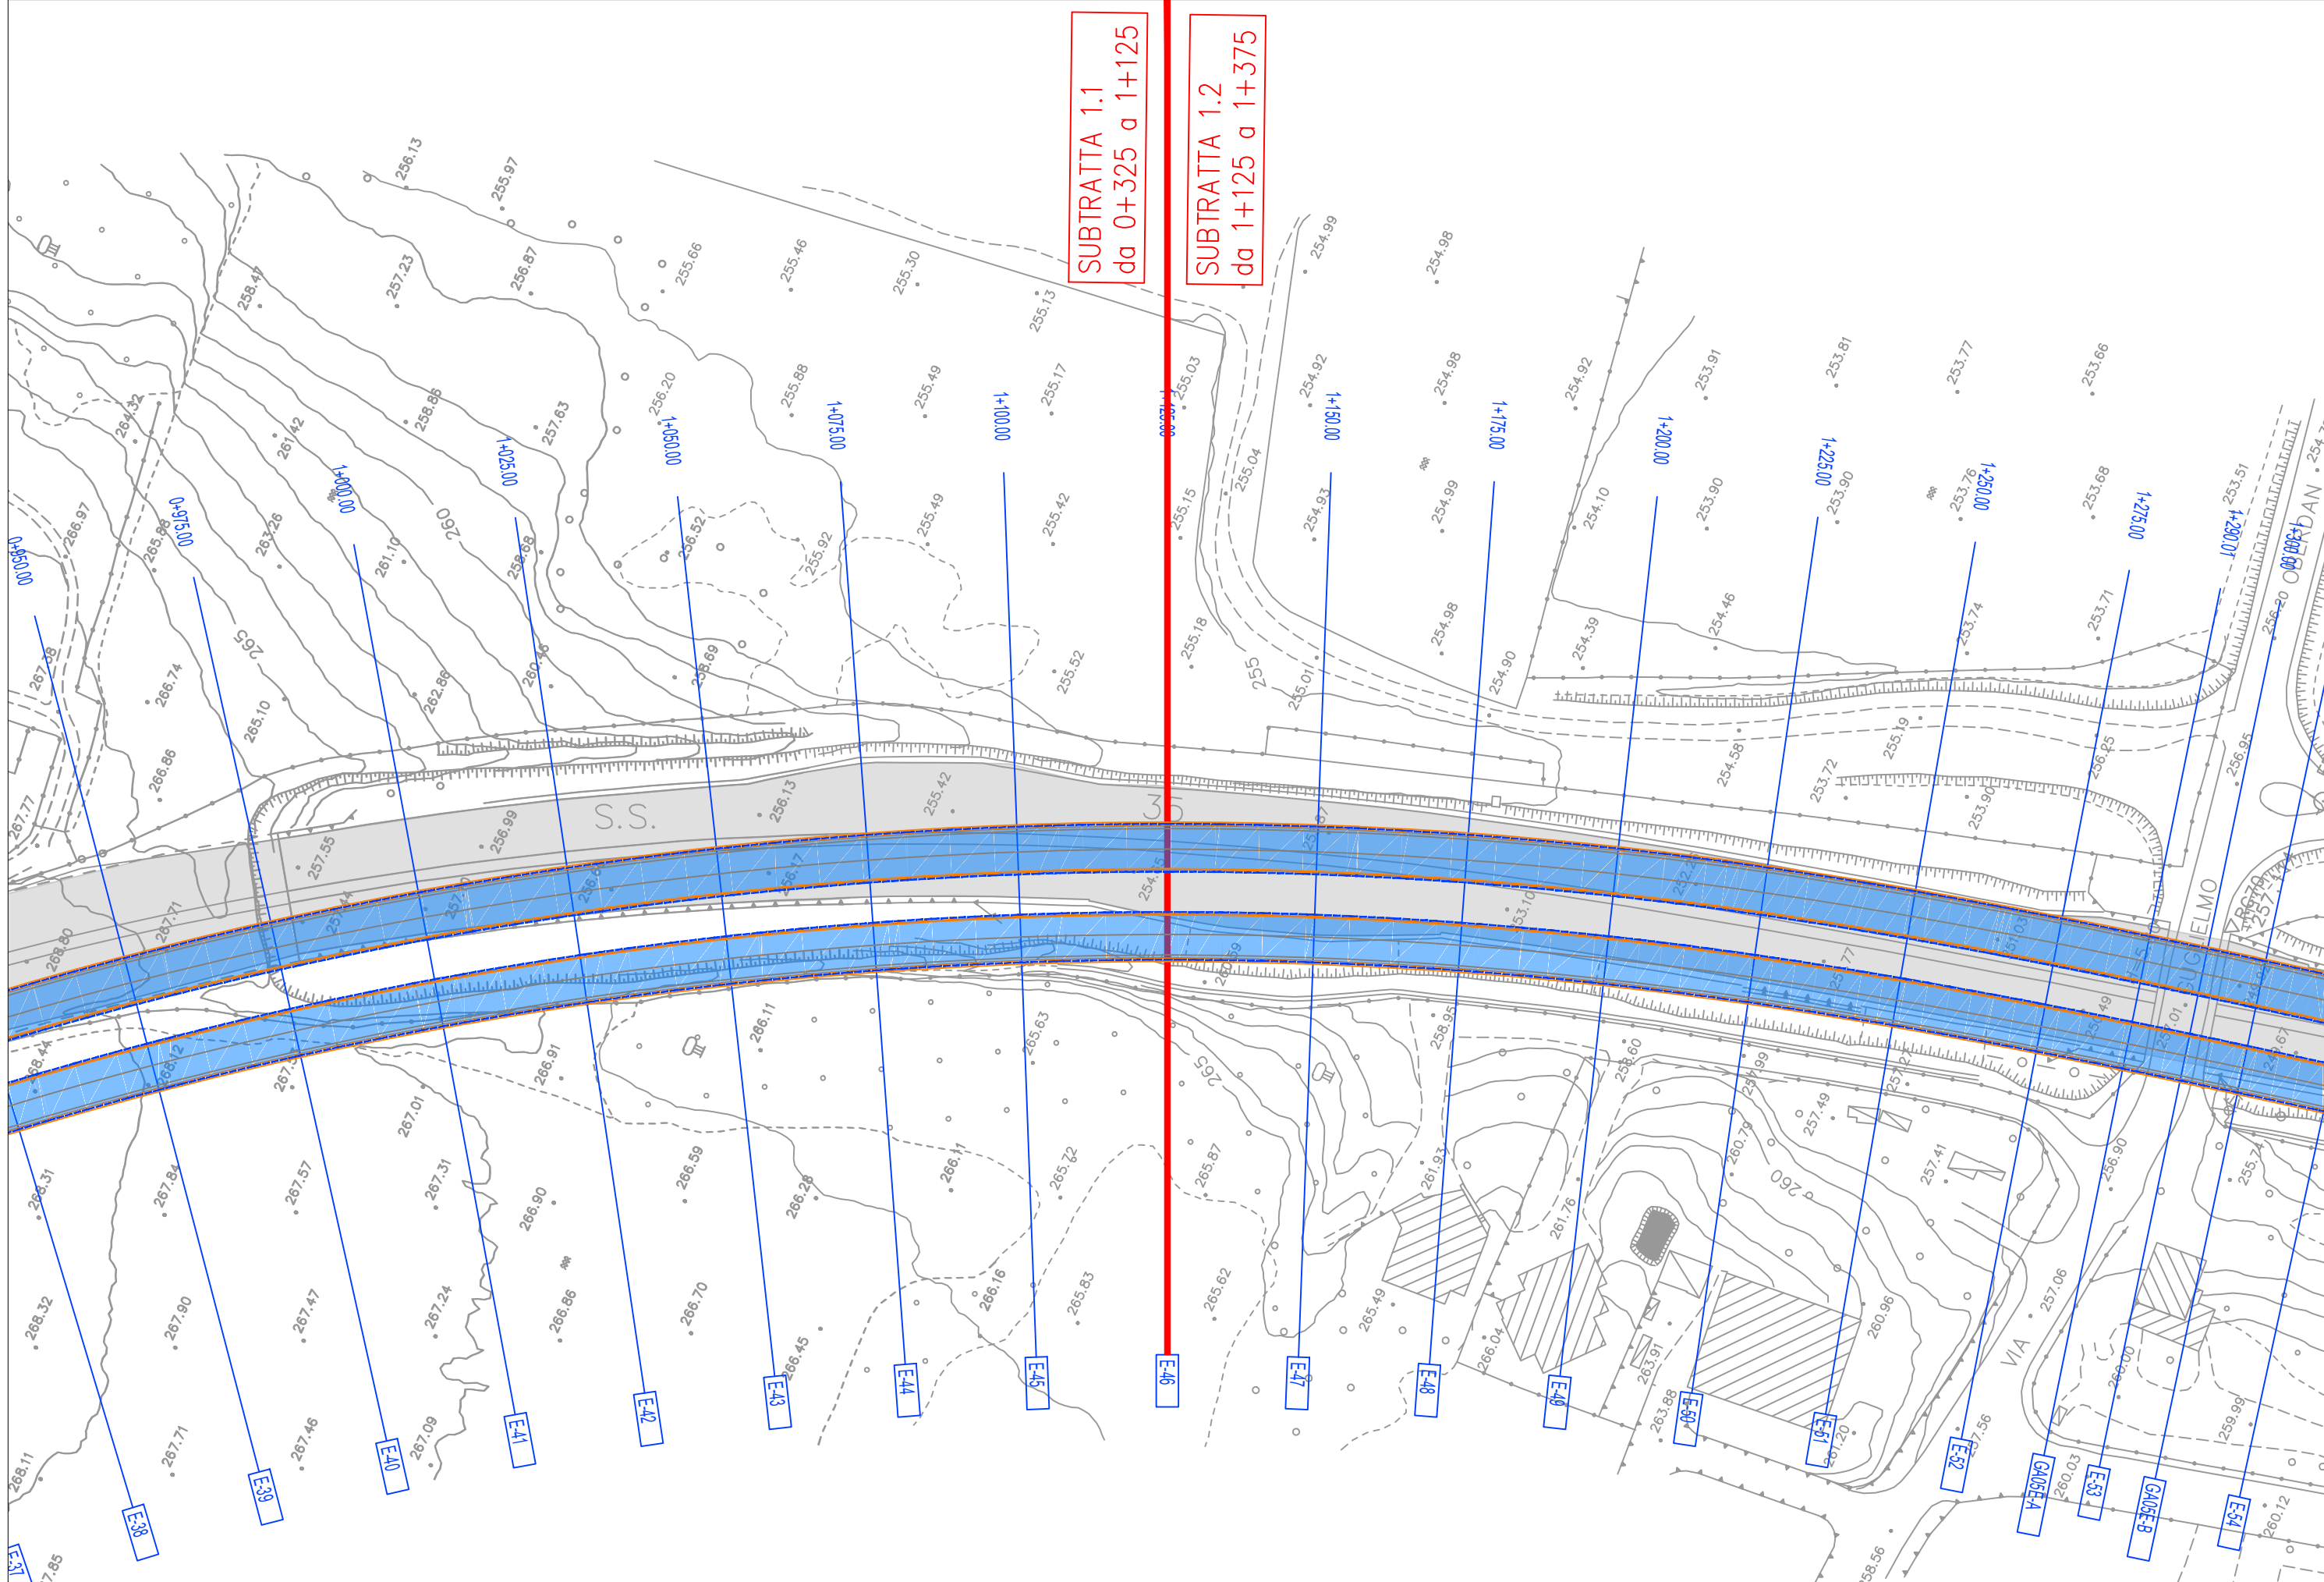


SUBTRATTA 1.1
da 0+325 a 1+125

SUBTRATTA 1.2
da 1+125 a 1+375

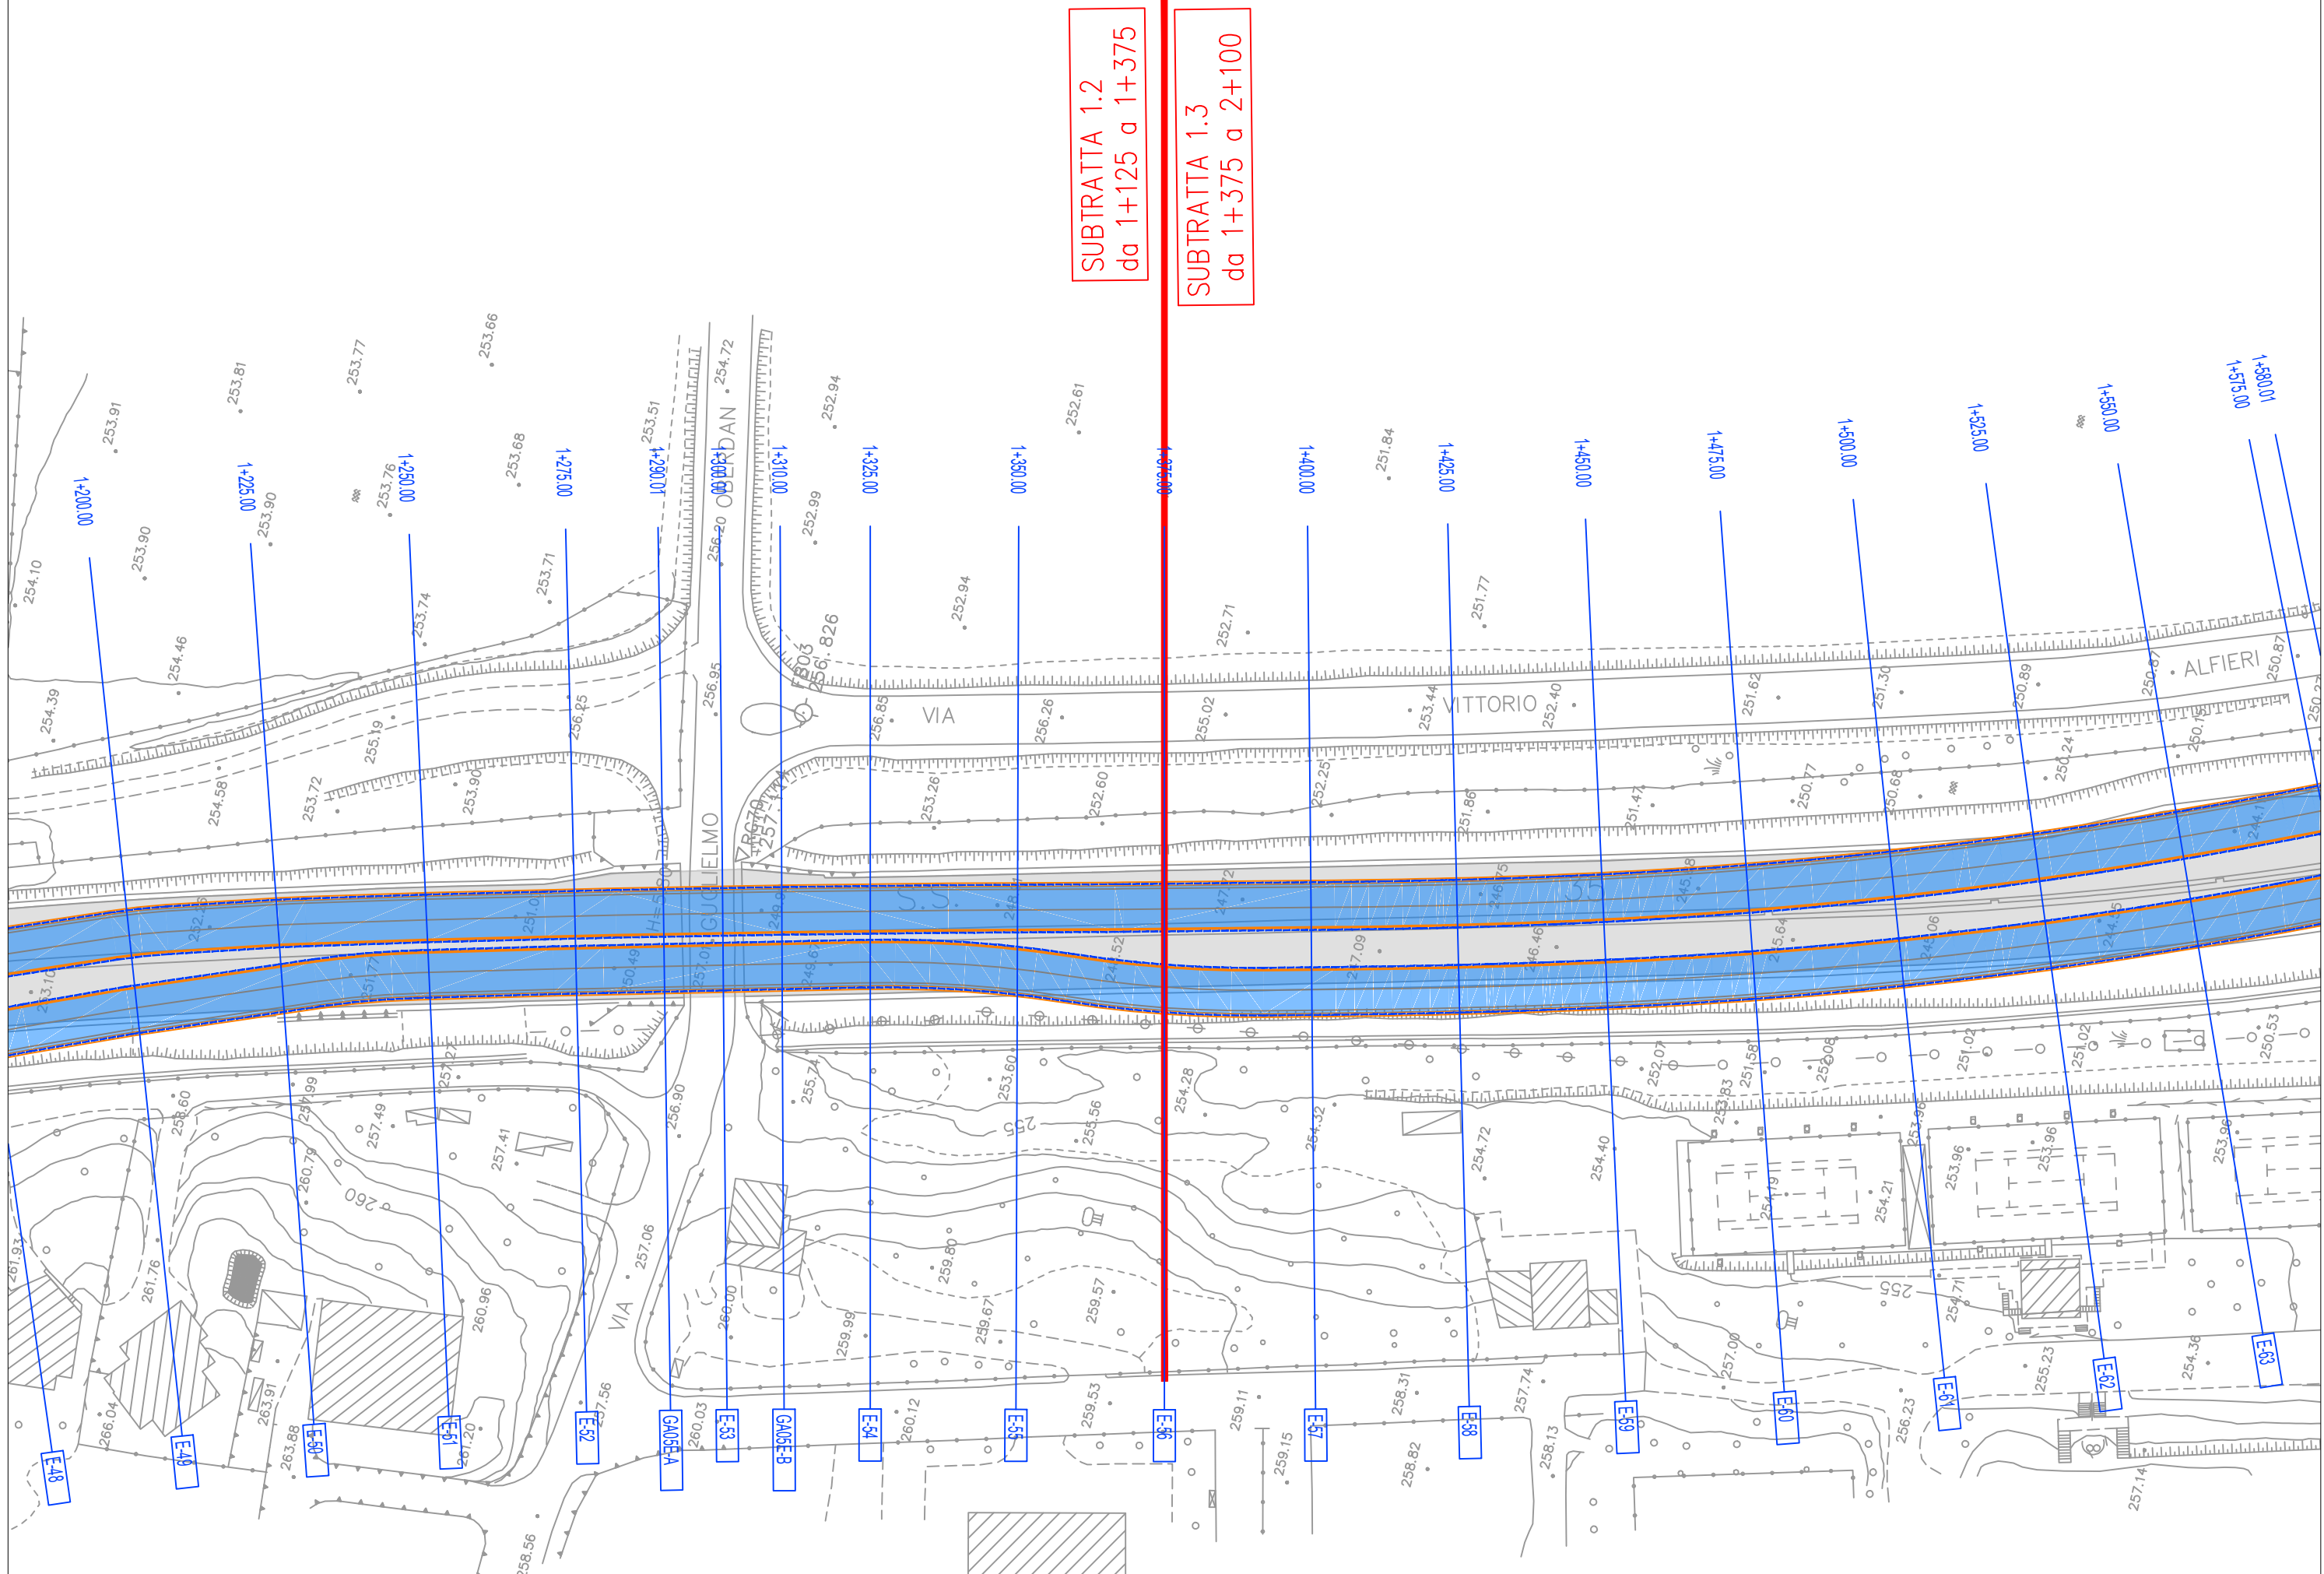


SUBTRATTA 1.2
da 1+125 a 1+375


SUBTRATTA 1.3
da 1+375 a 2+100

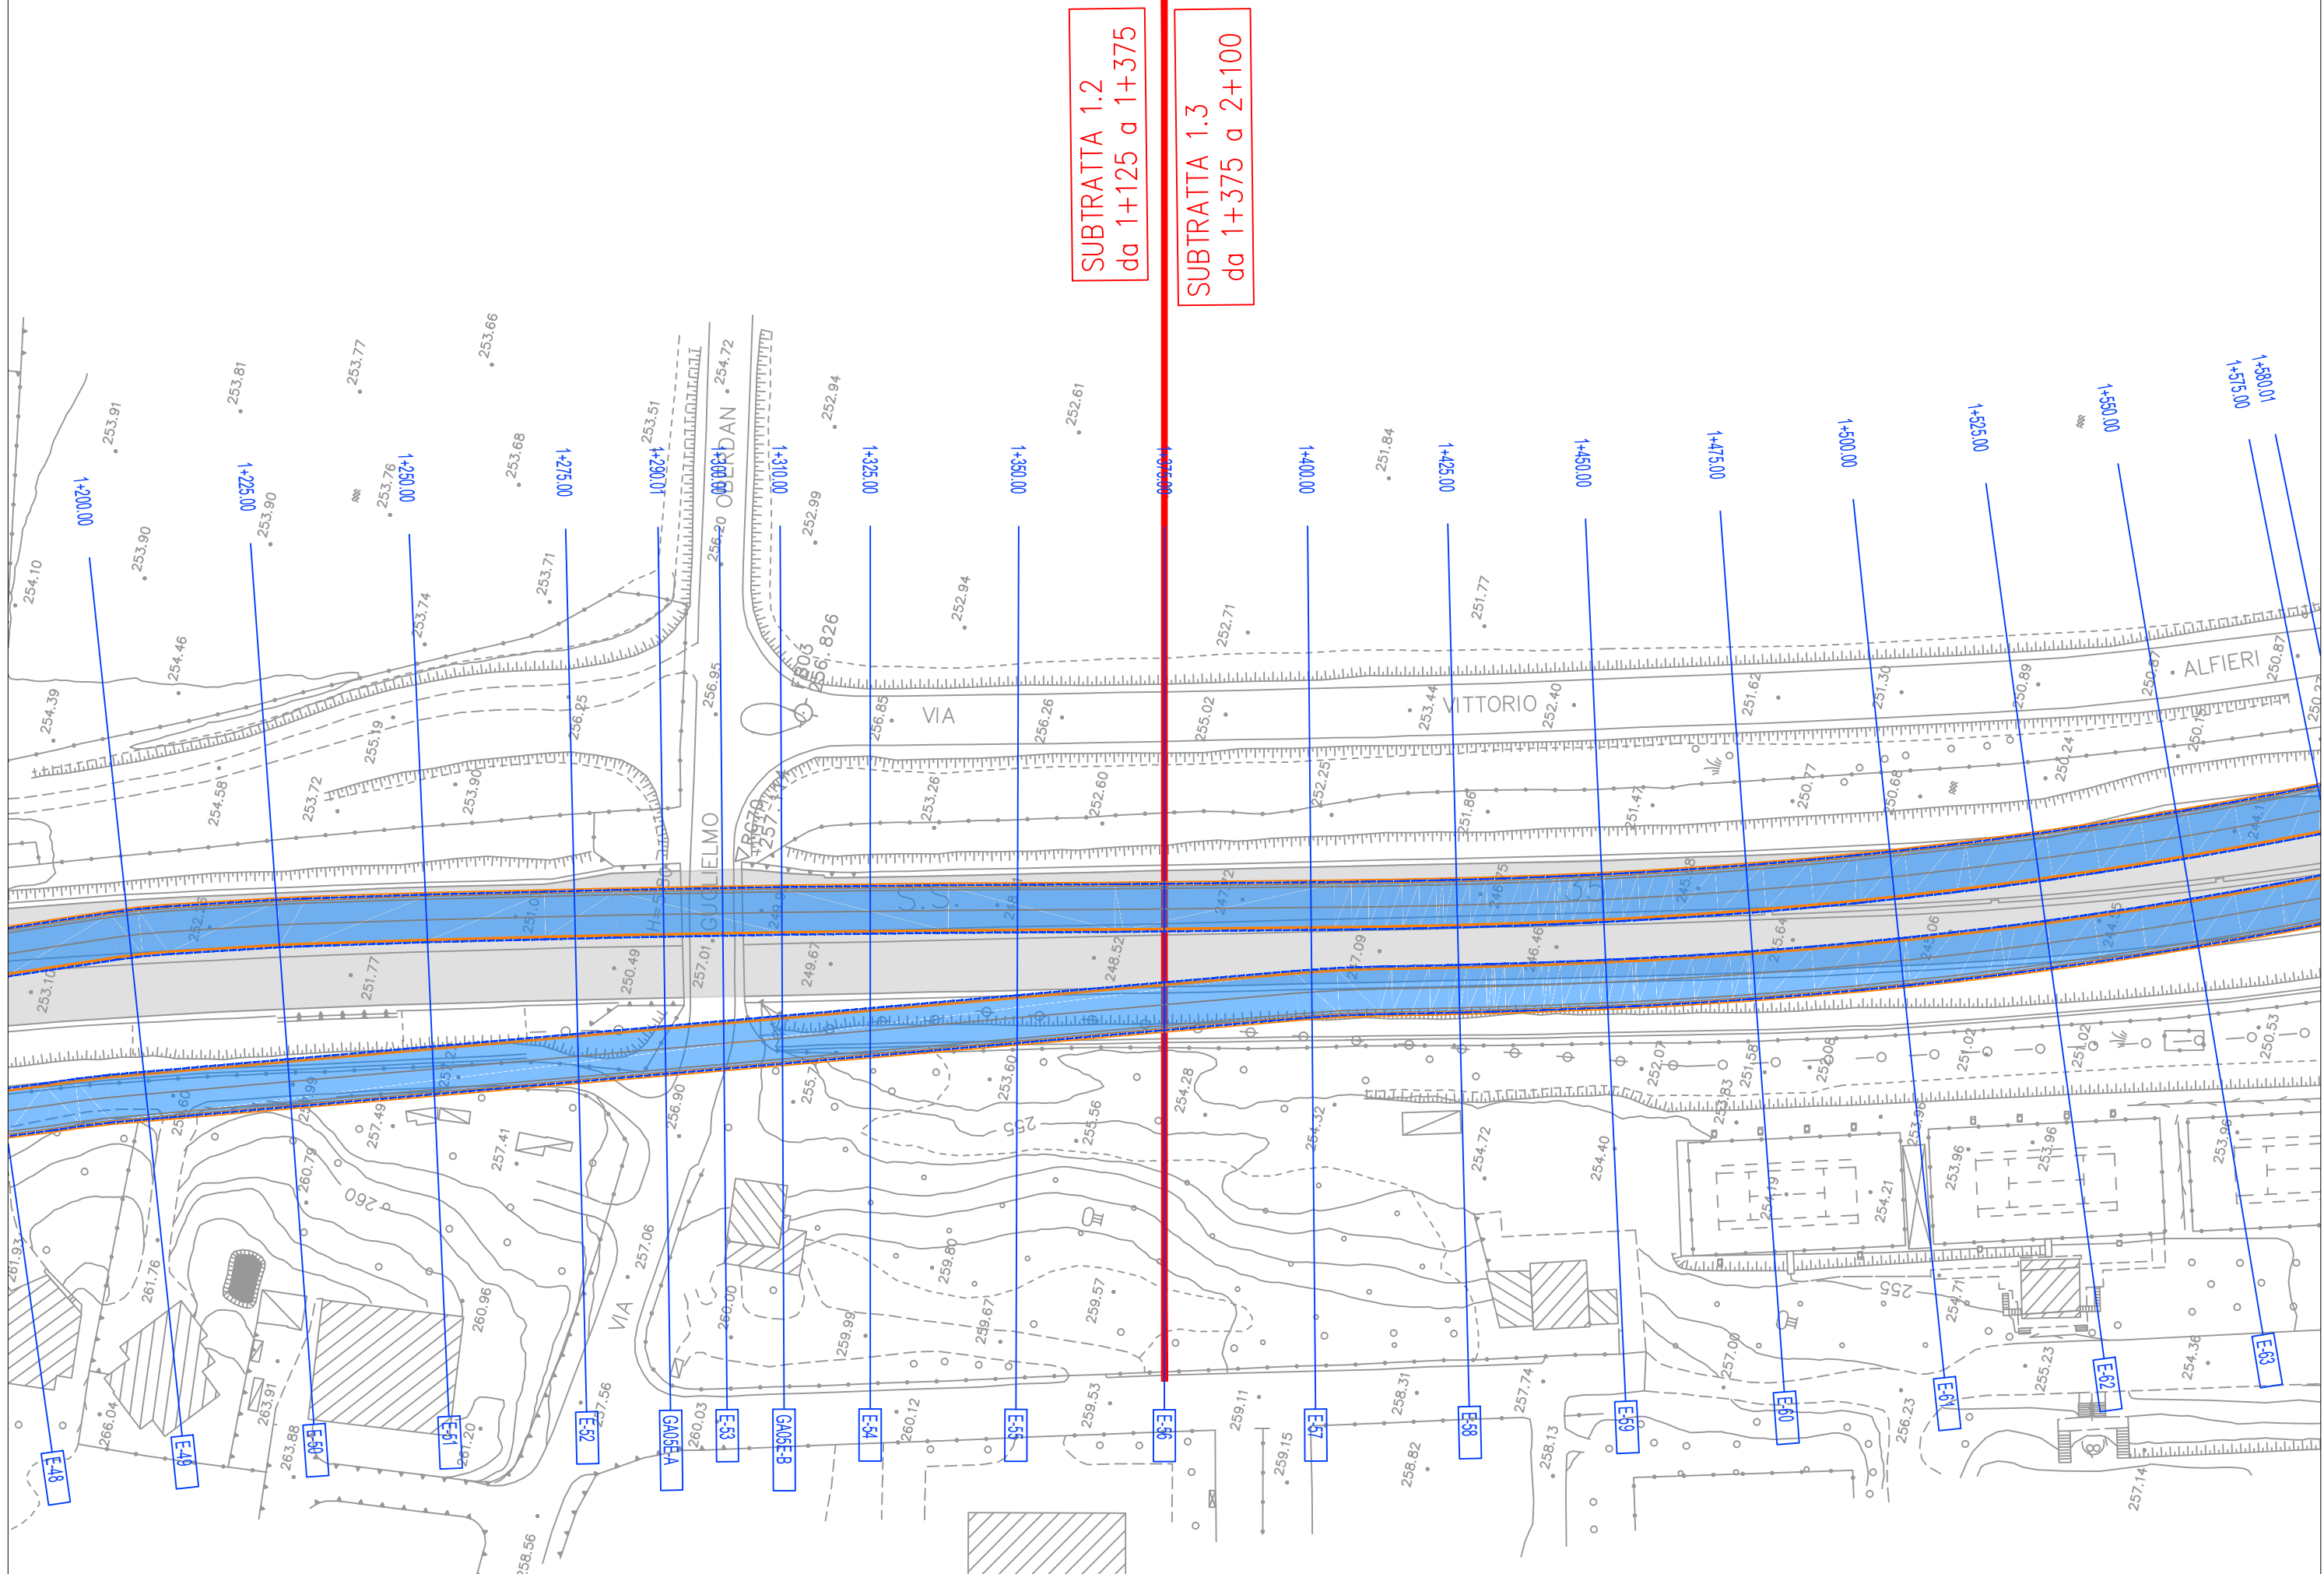

SUBTRATTA 1.2
da 1+125 a 1+375


SUBTRATTA 1.3
da 1+375 a 2+100

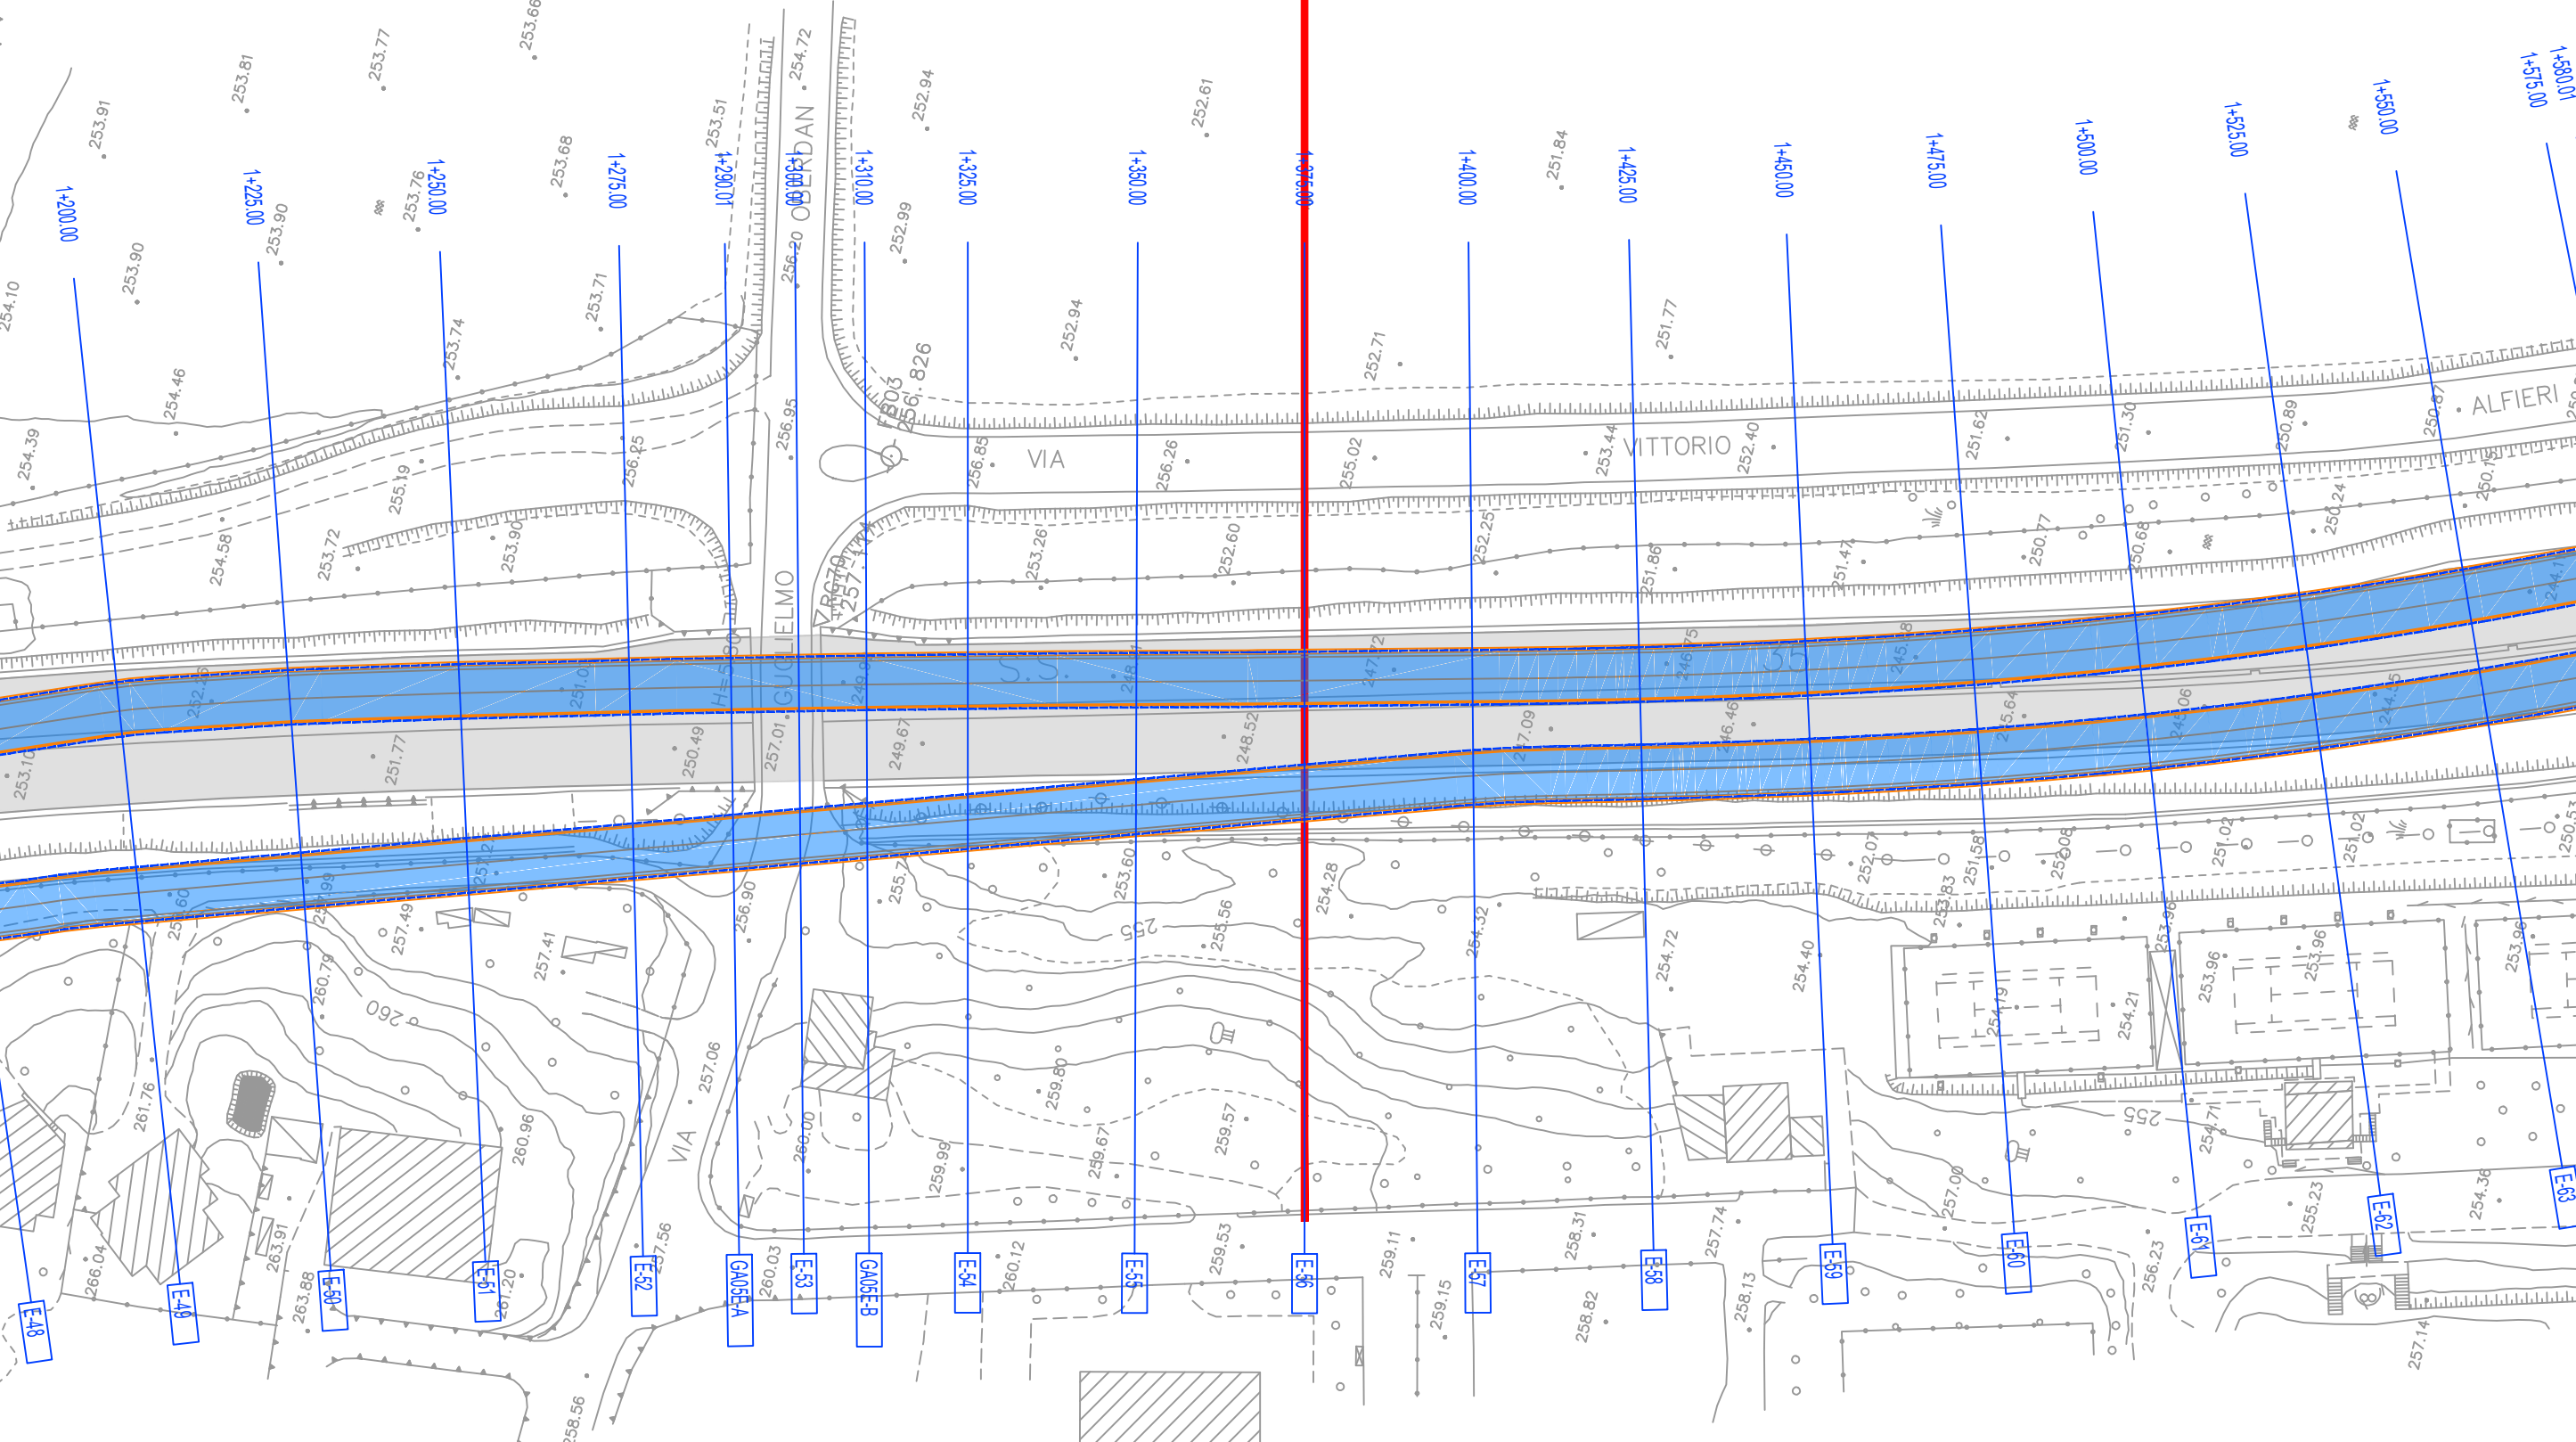

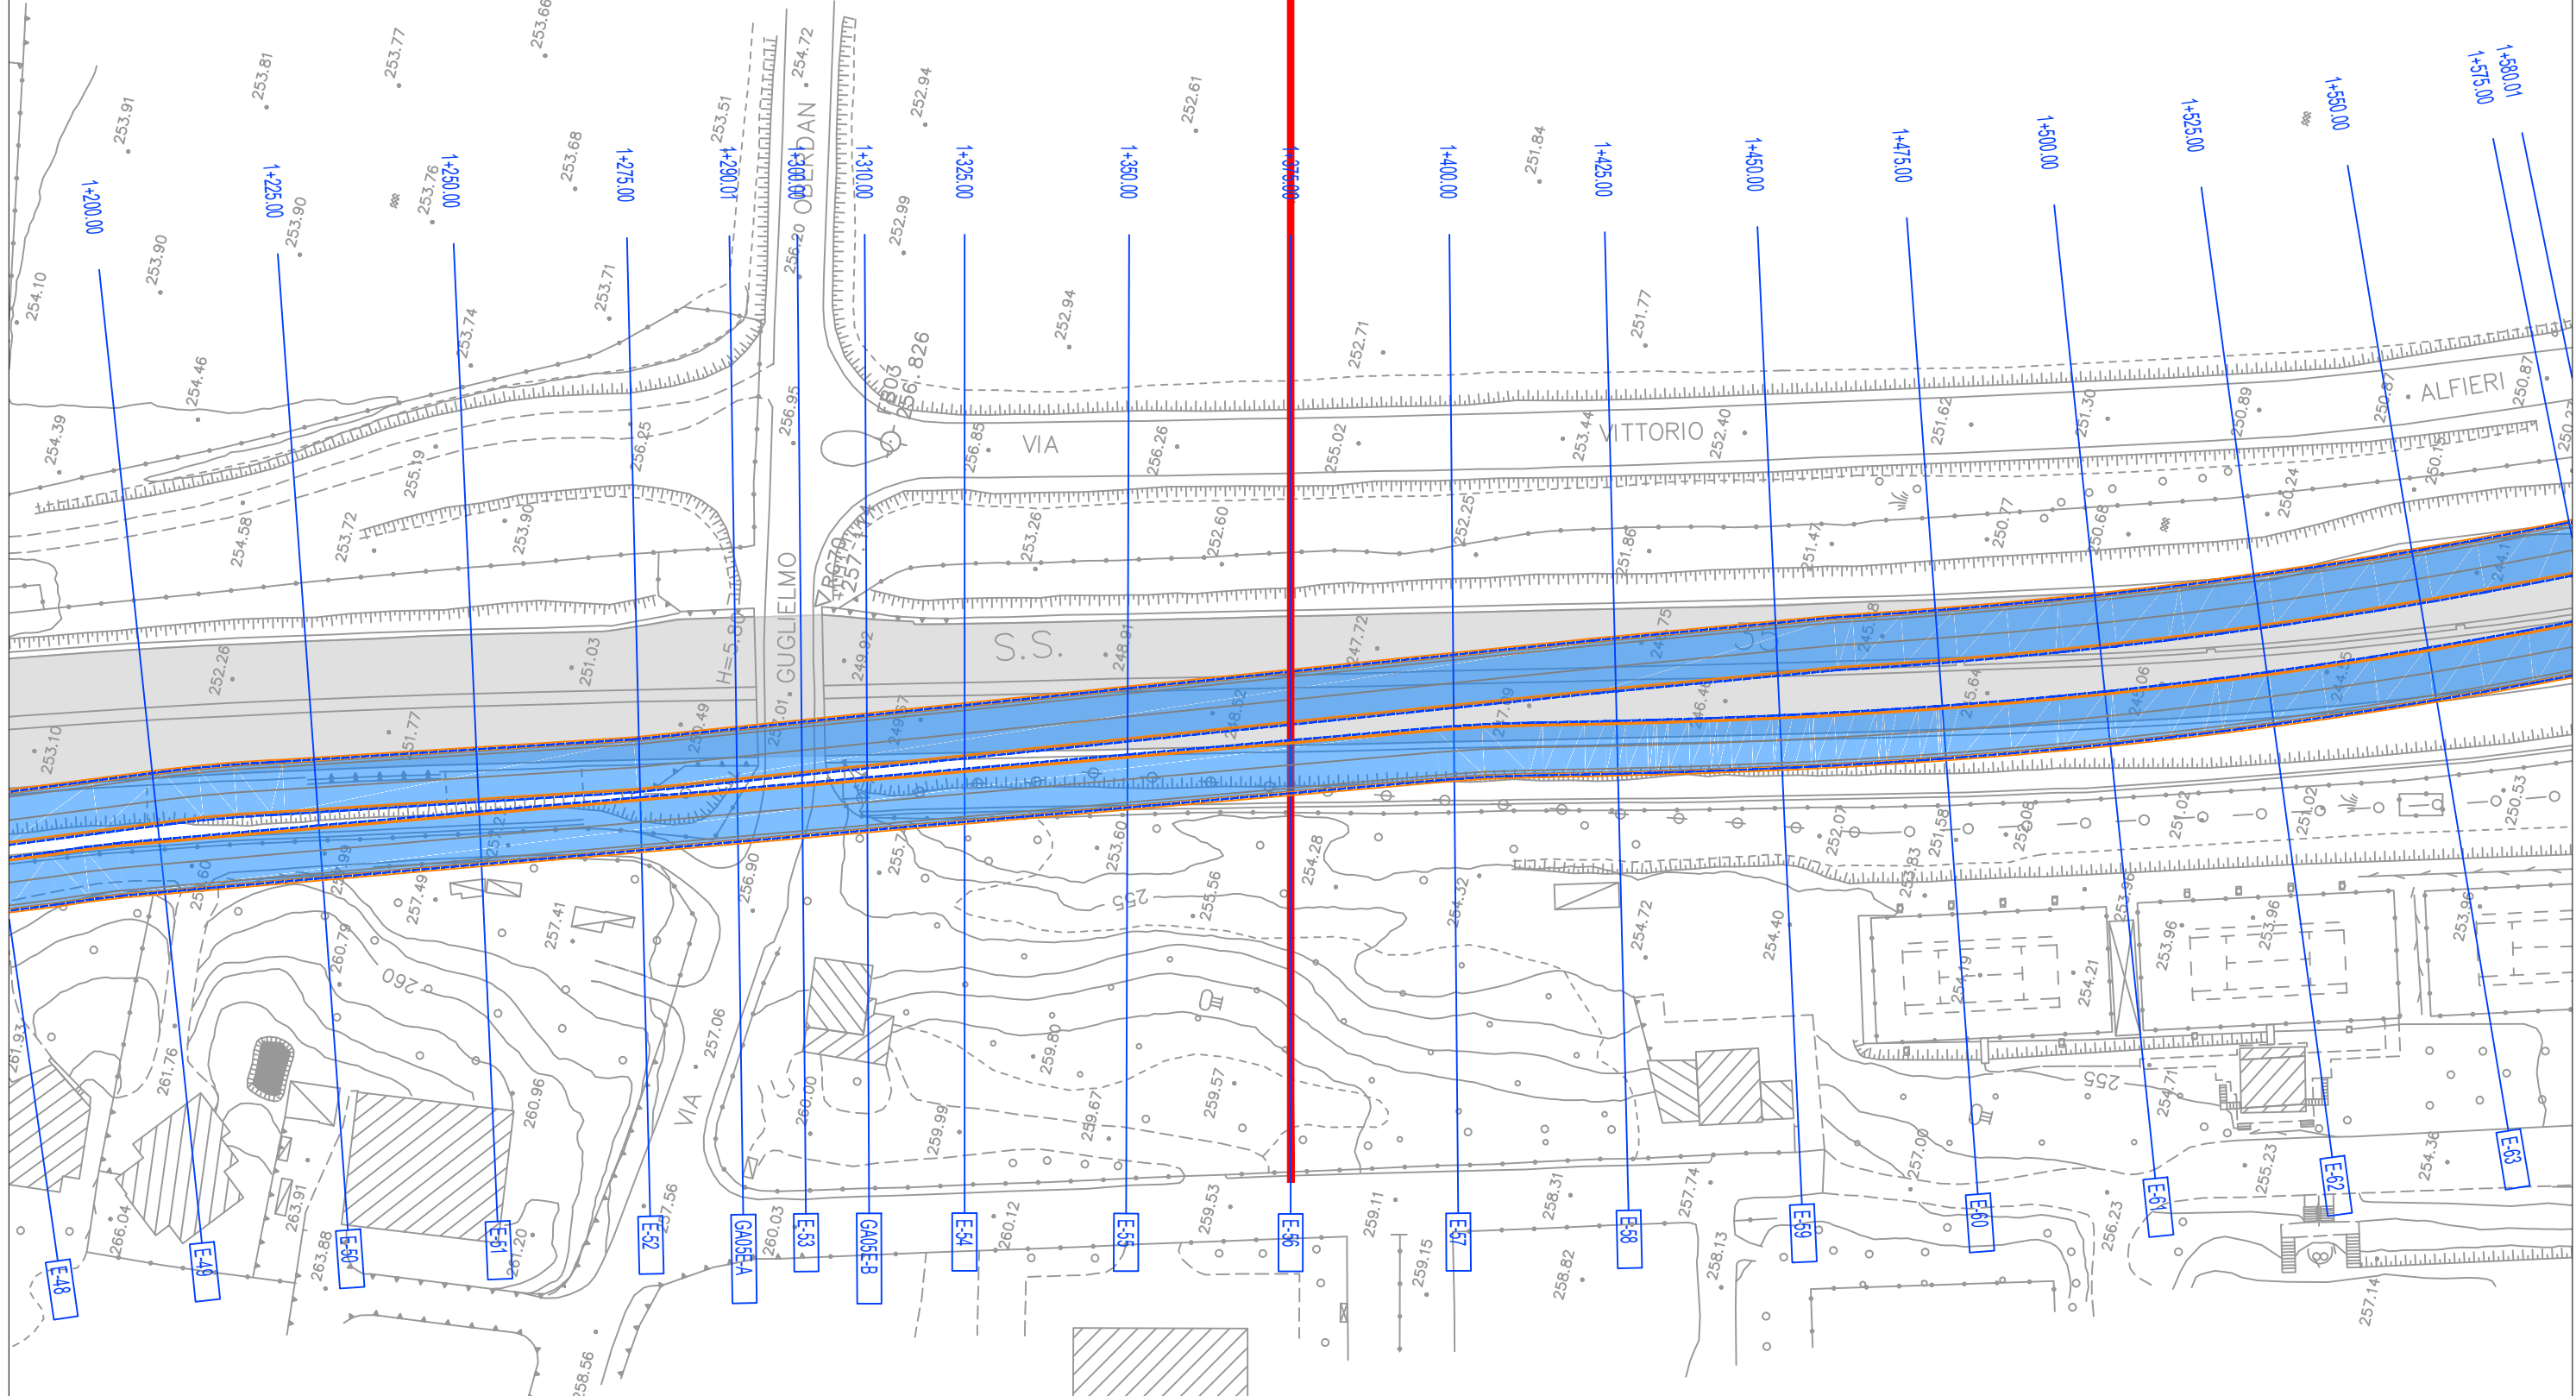


SUBTRATTA 1.2
da 1+125 a 1+375

SUBTRATTA 1.3
da 1+375 a 2+100

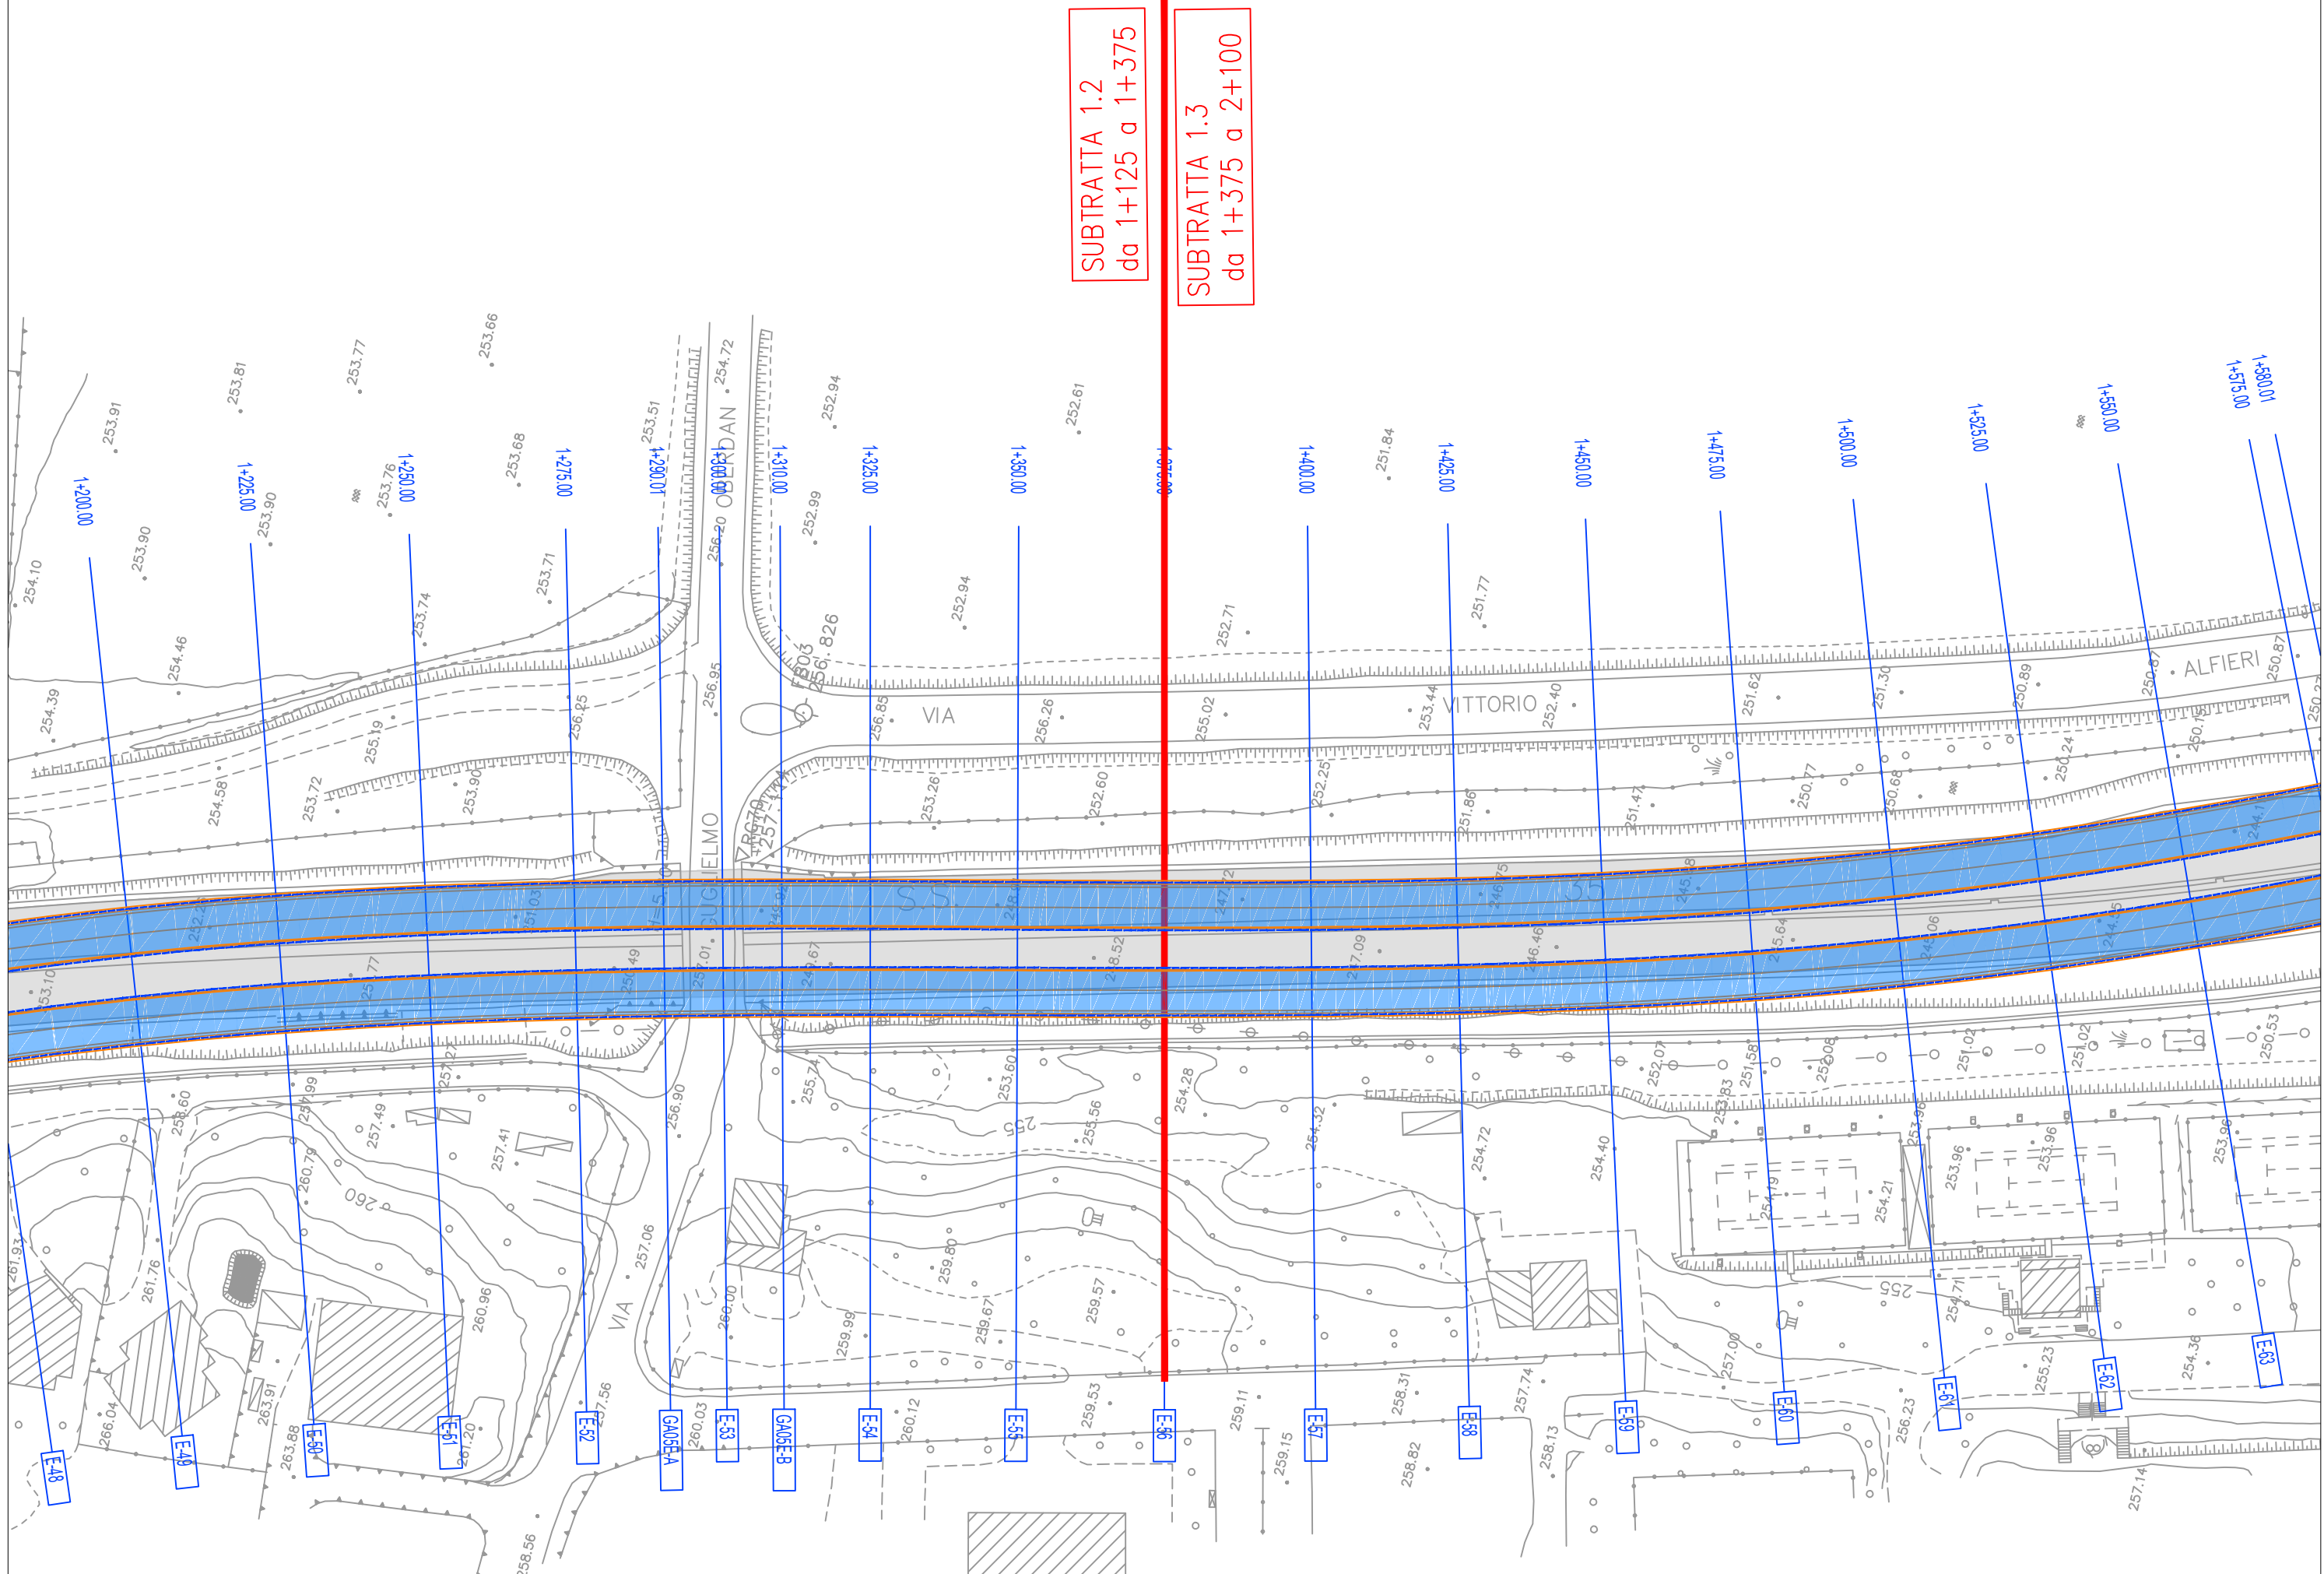


SUBTRATTA 1.2
da 1+125 a 1+375


SUBTRATTA 1.3
da 1+375 a 2+100

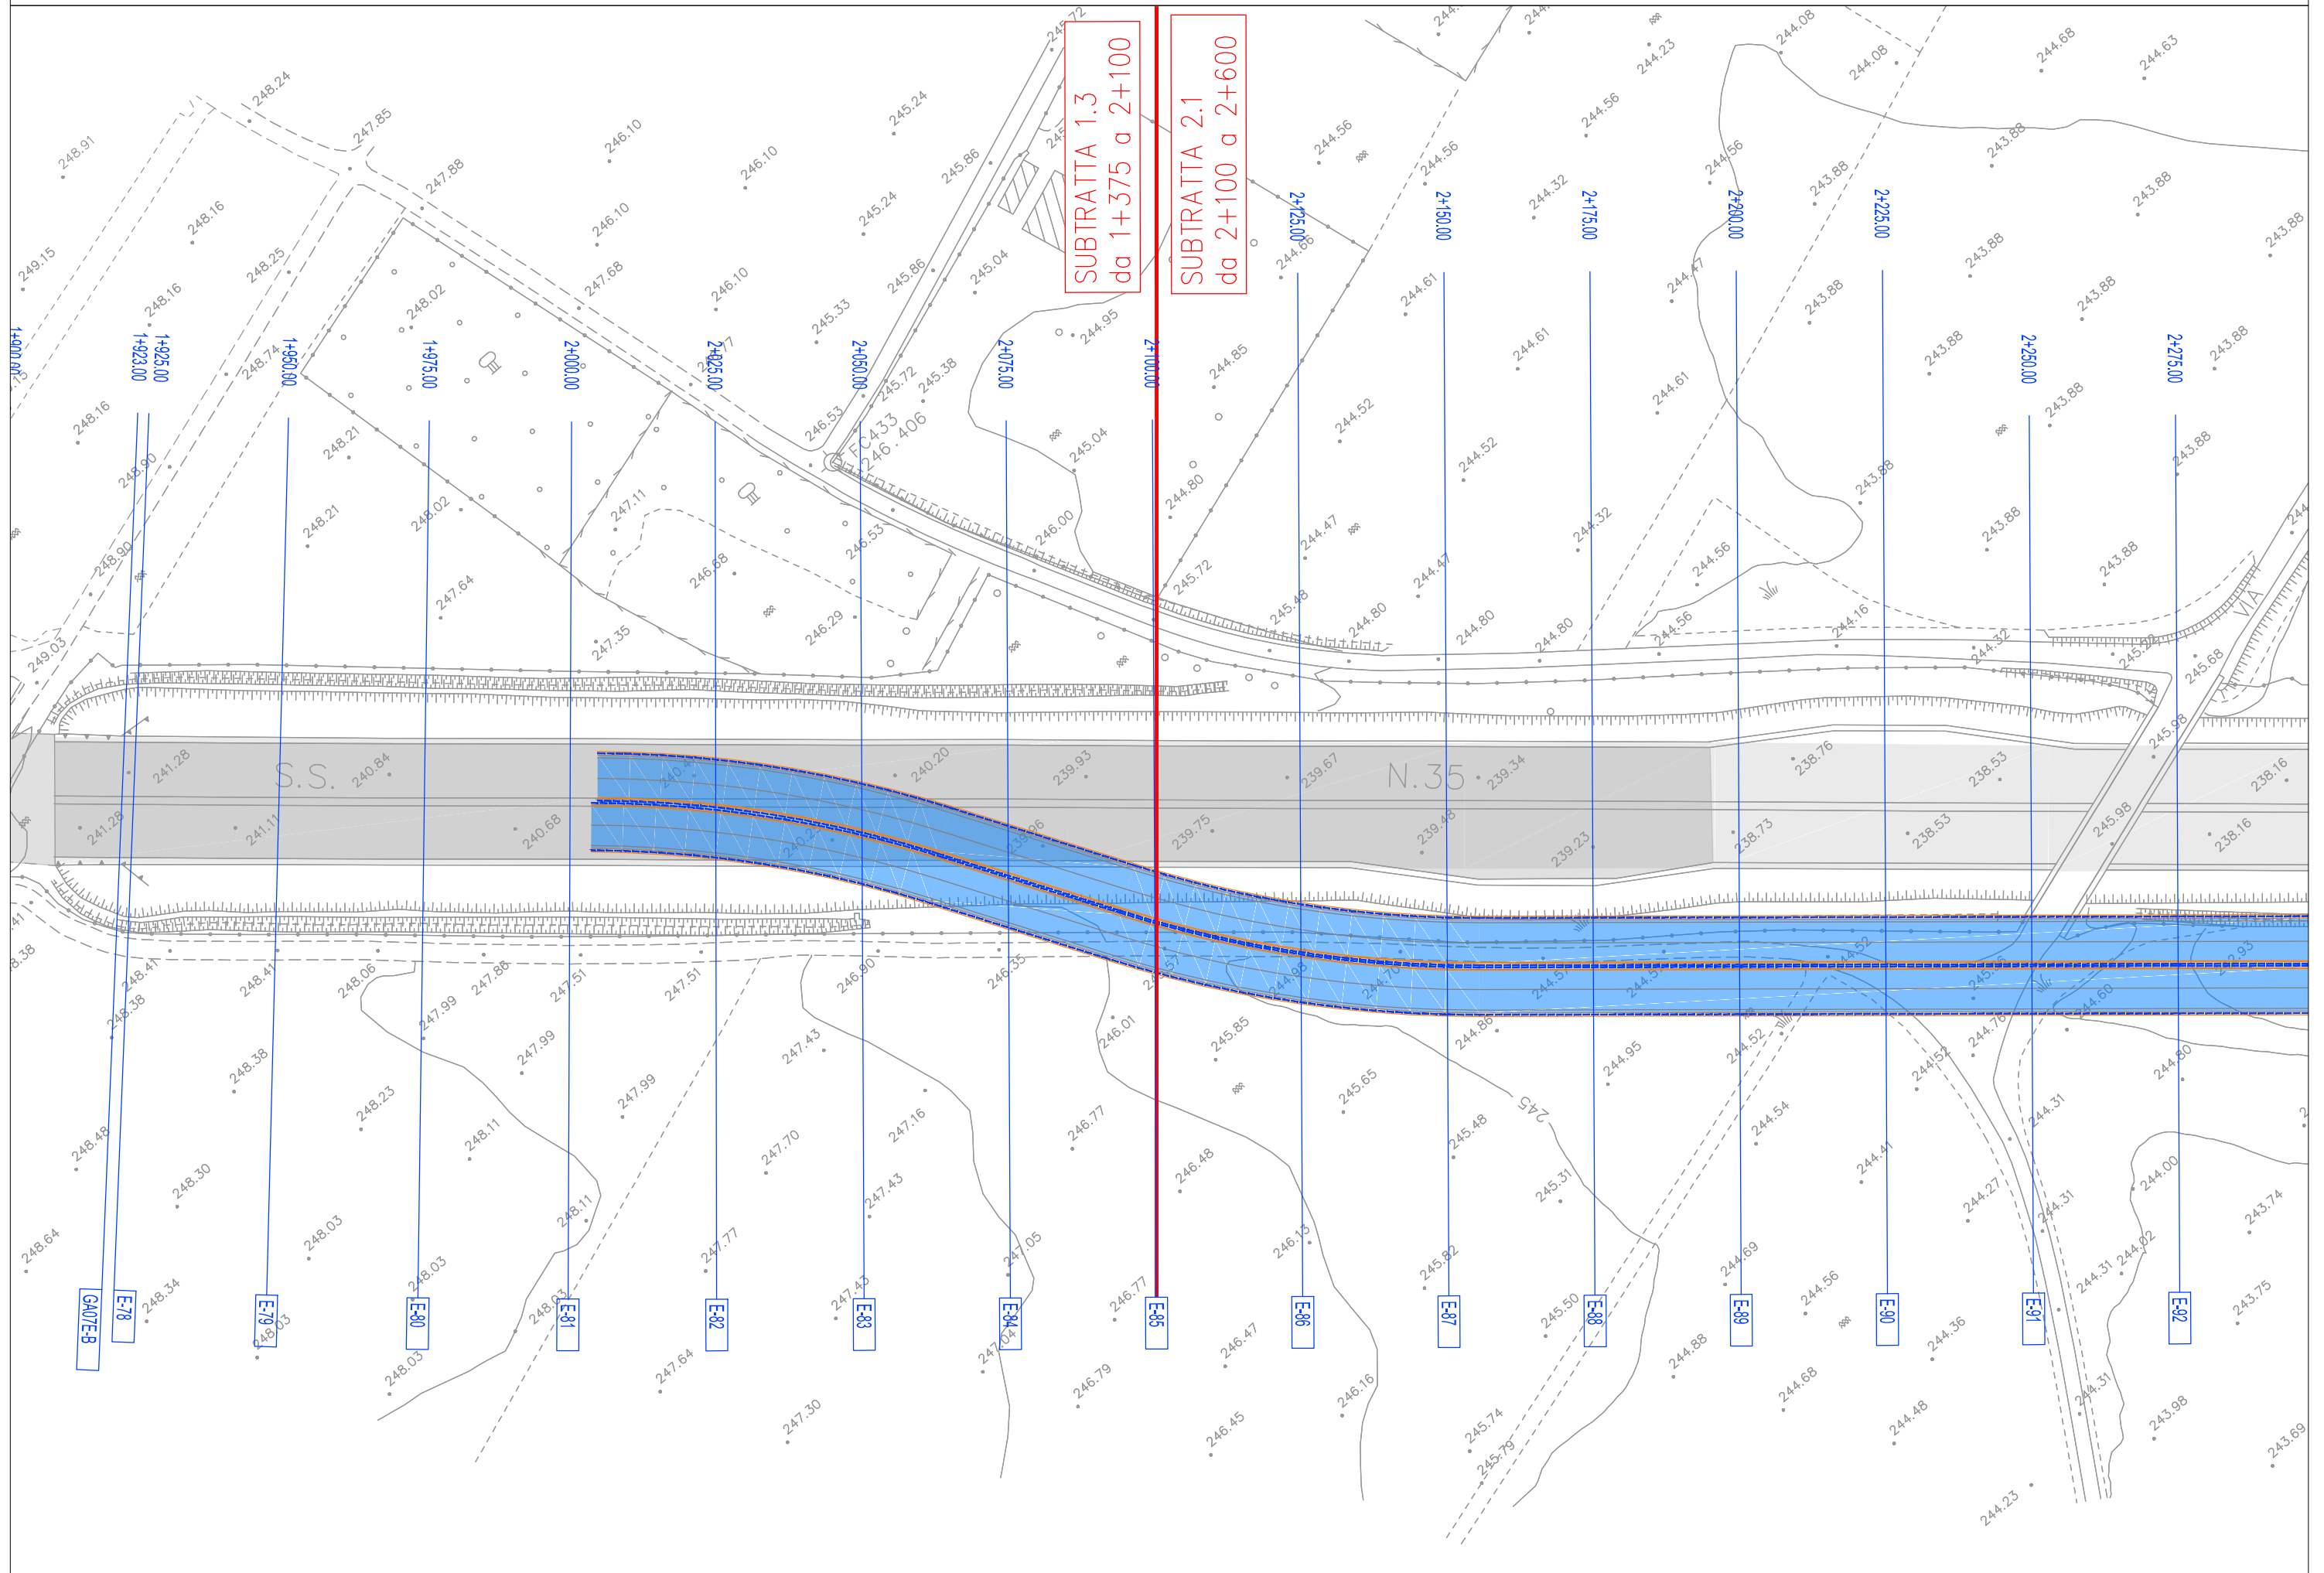


TR03 - SCENARIO 3-4 - scala 1:1000

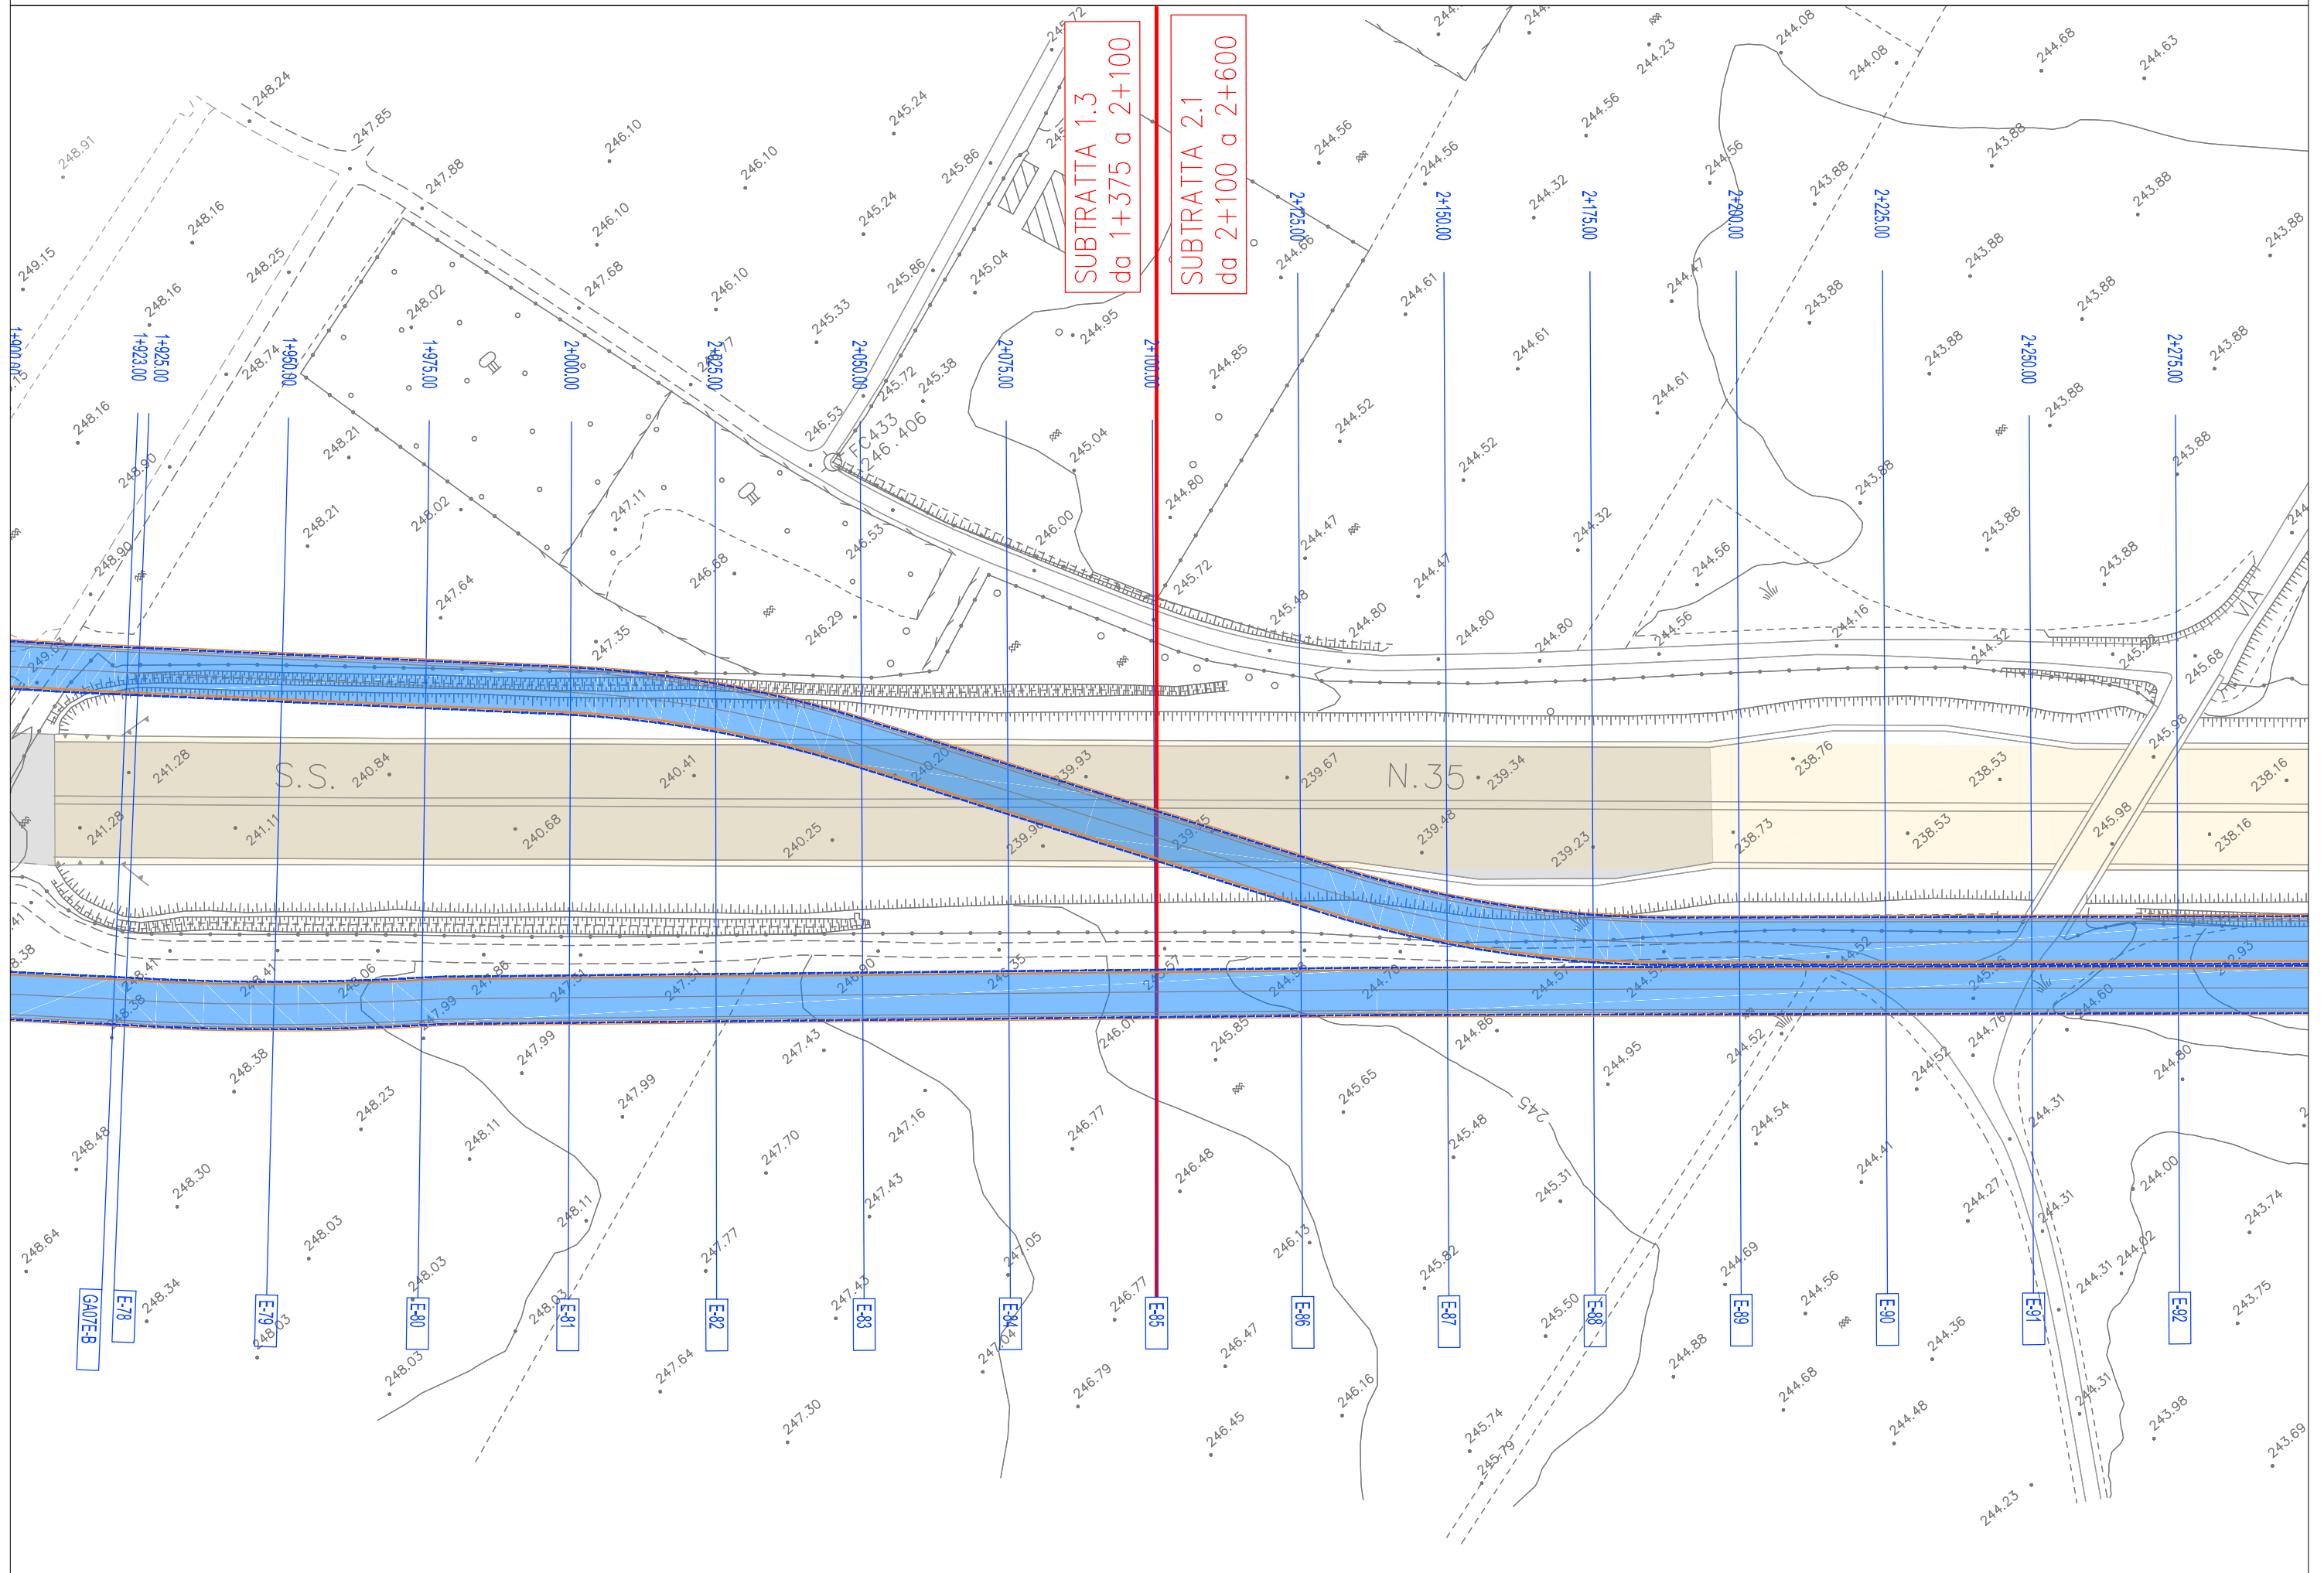

TR03 - SCENARIO 5-6 - scala 1:1000

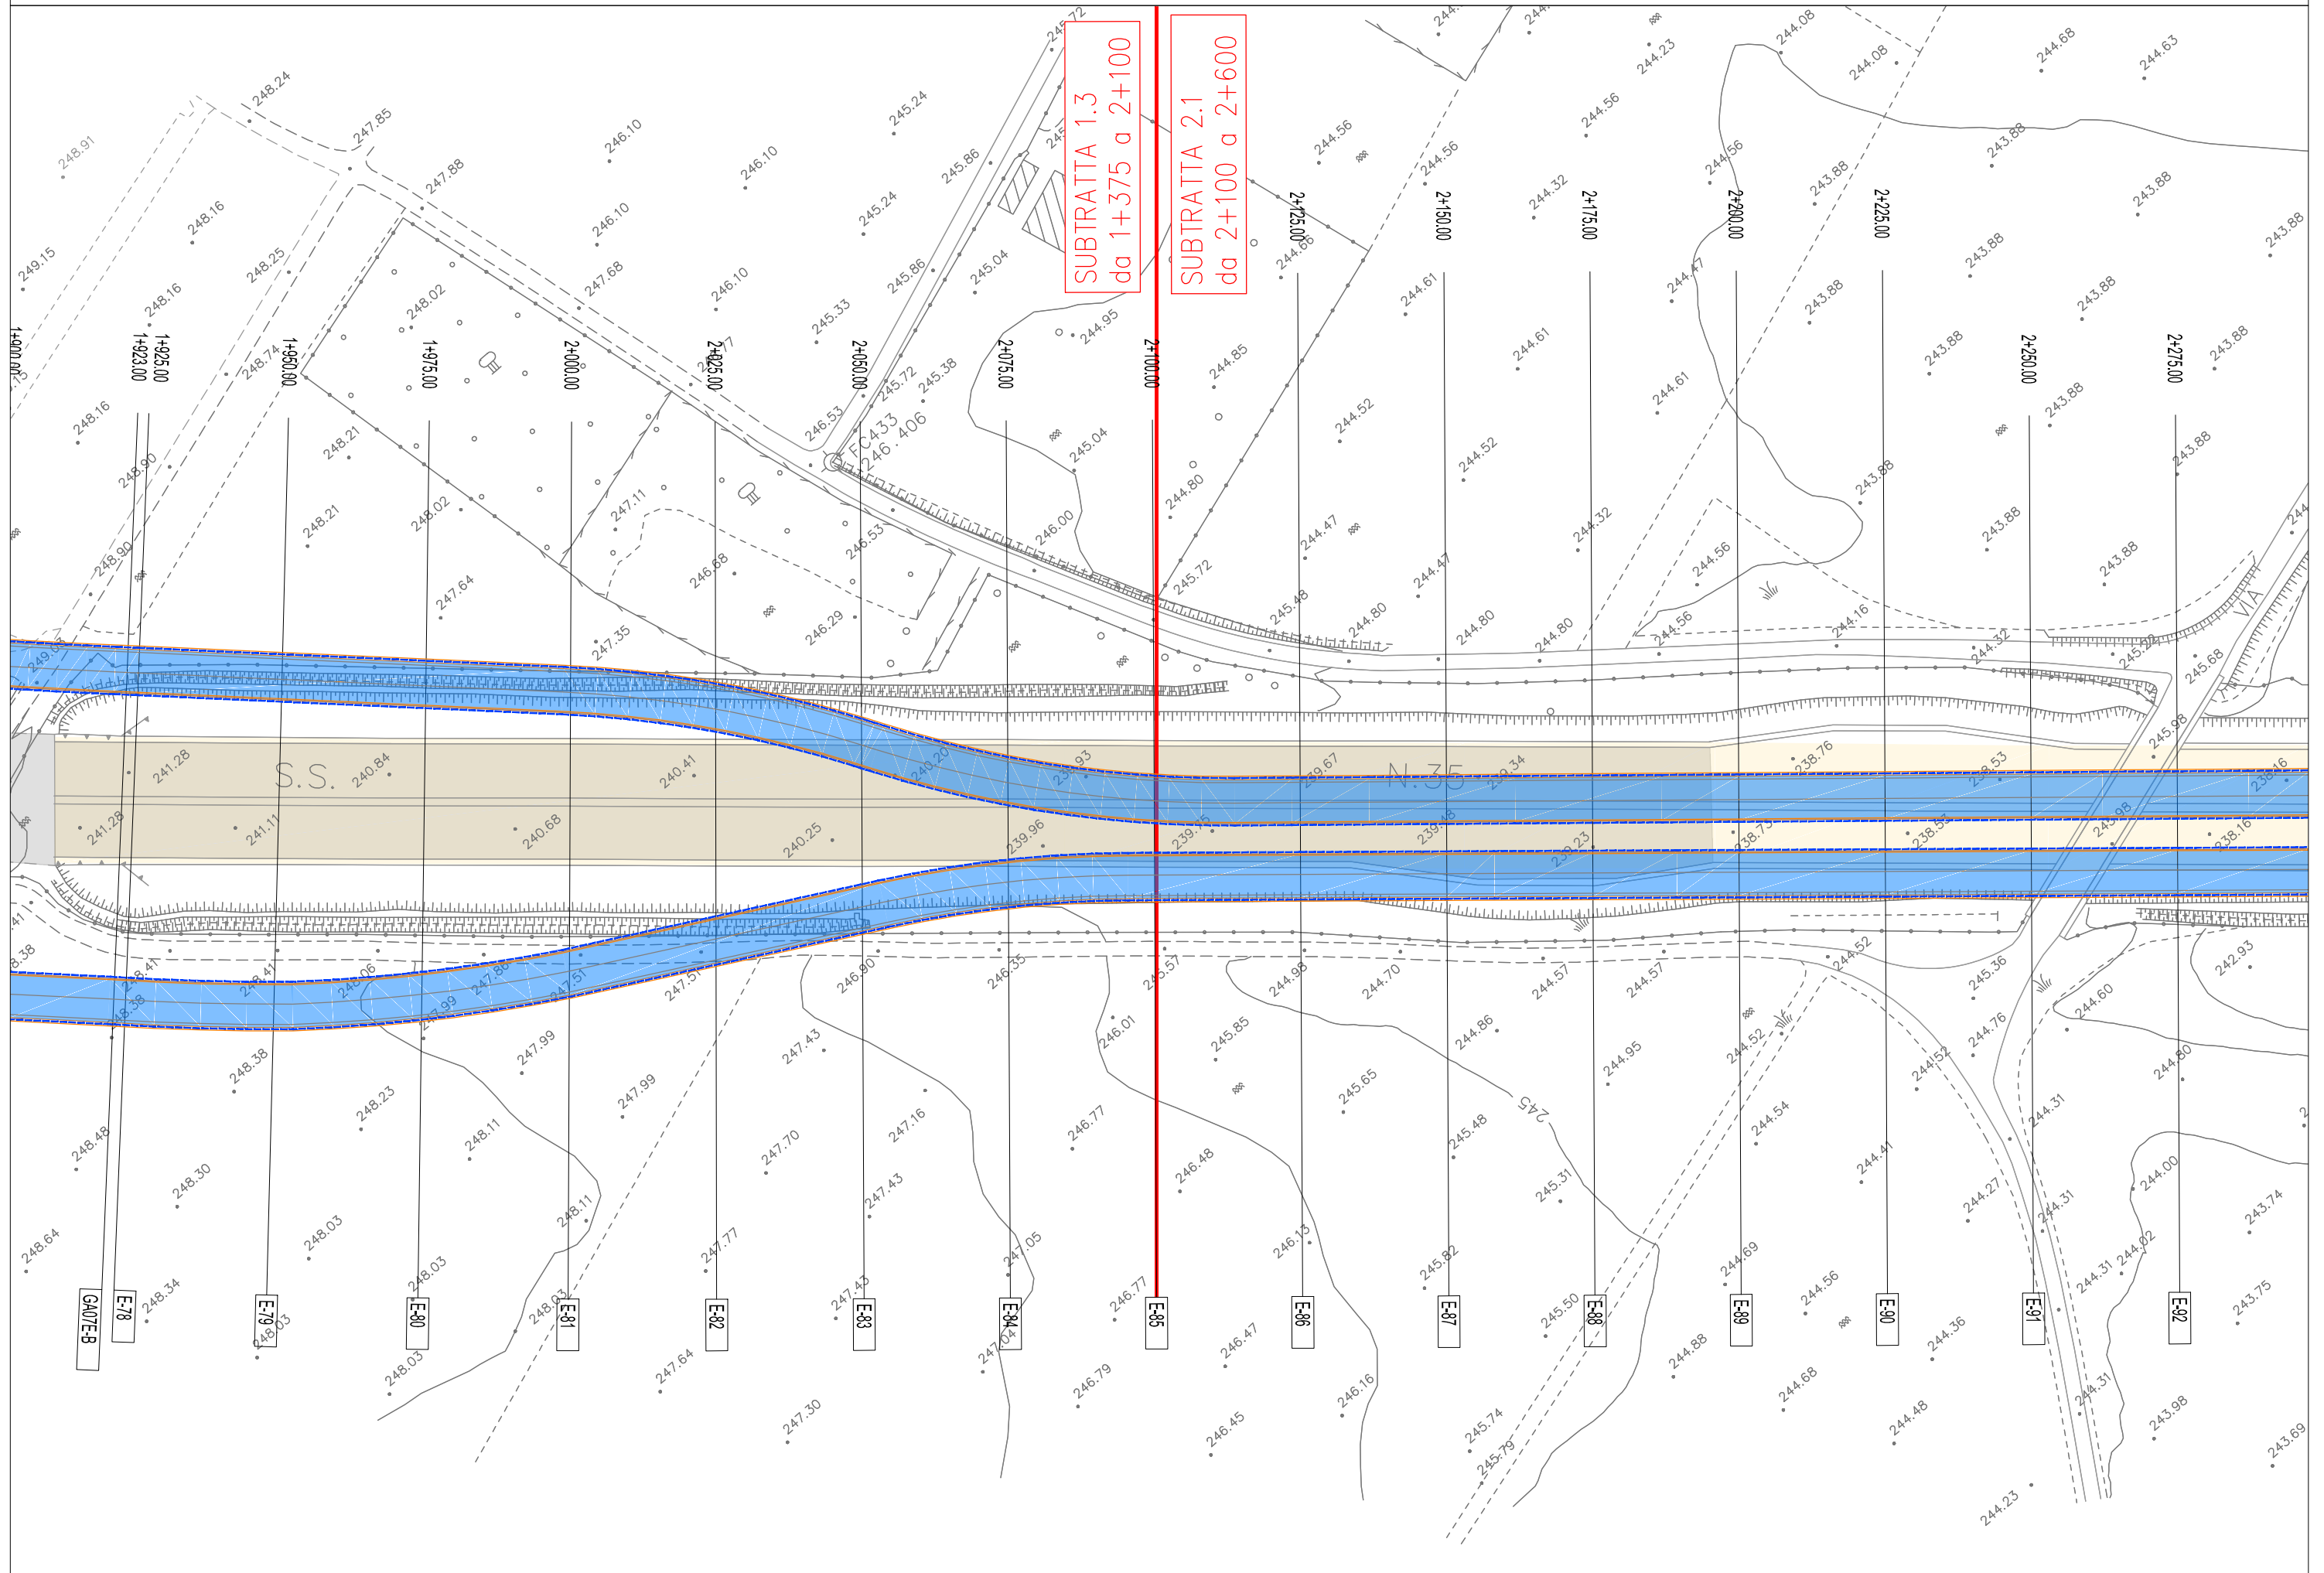

TR03 - SCENARIO 7-8-9-10 - scala 1:1000

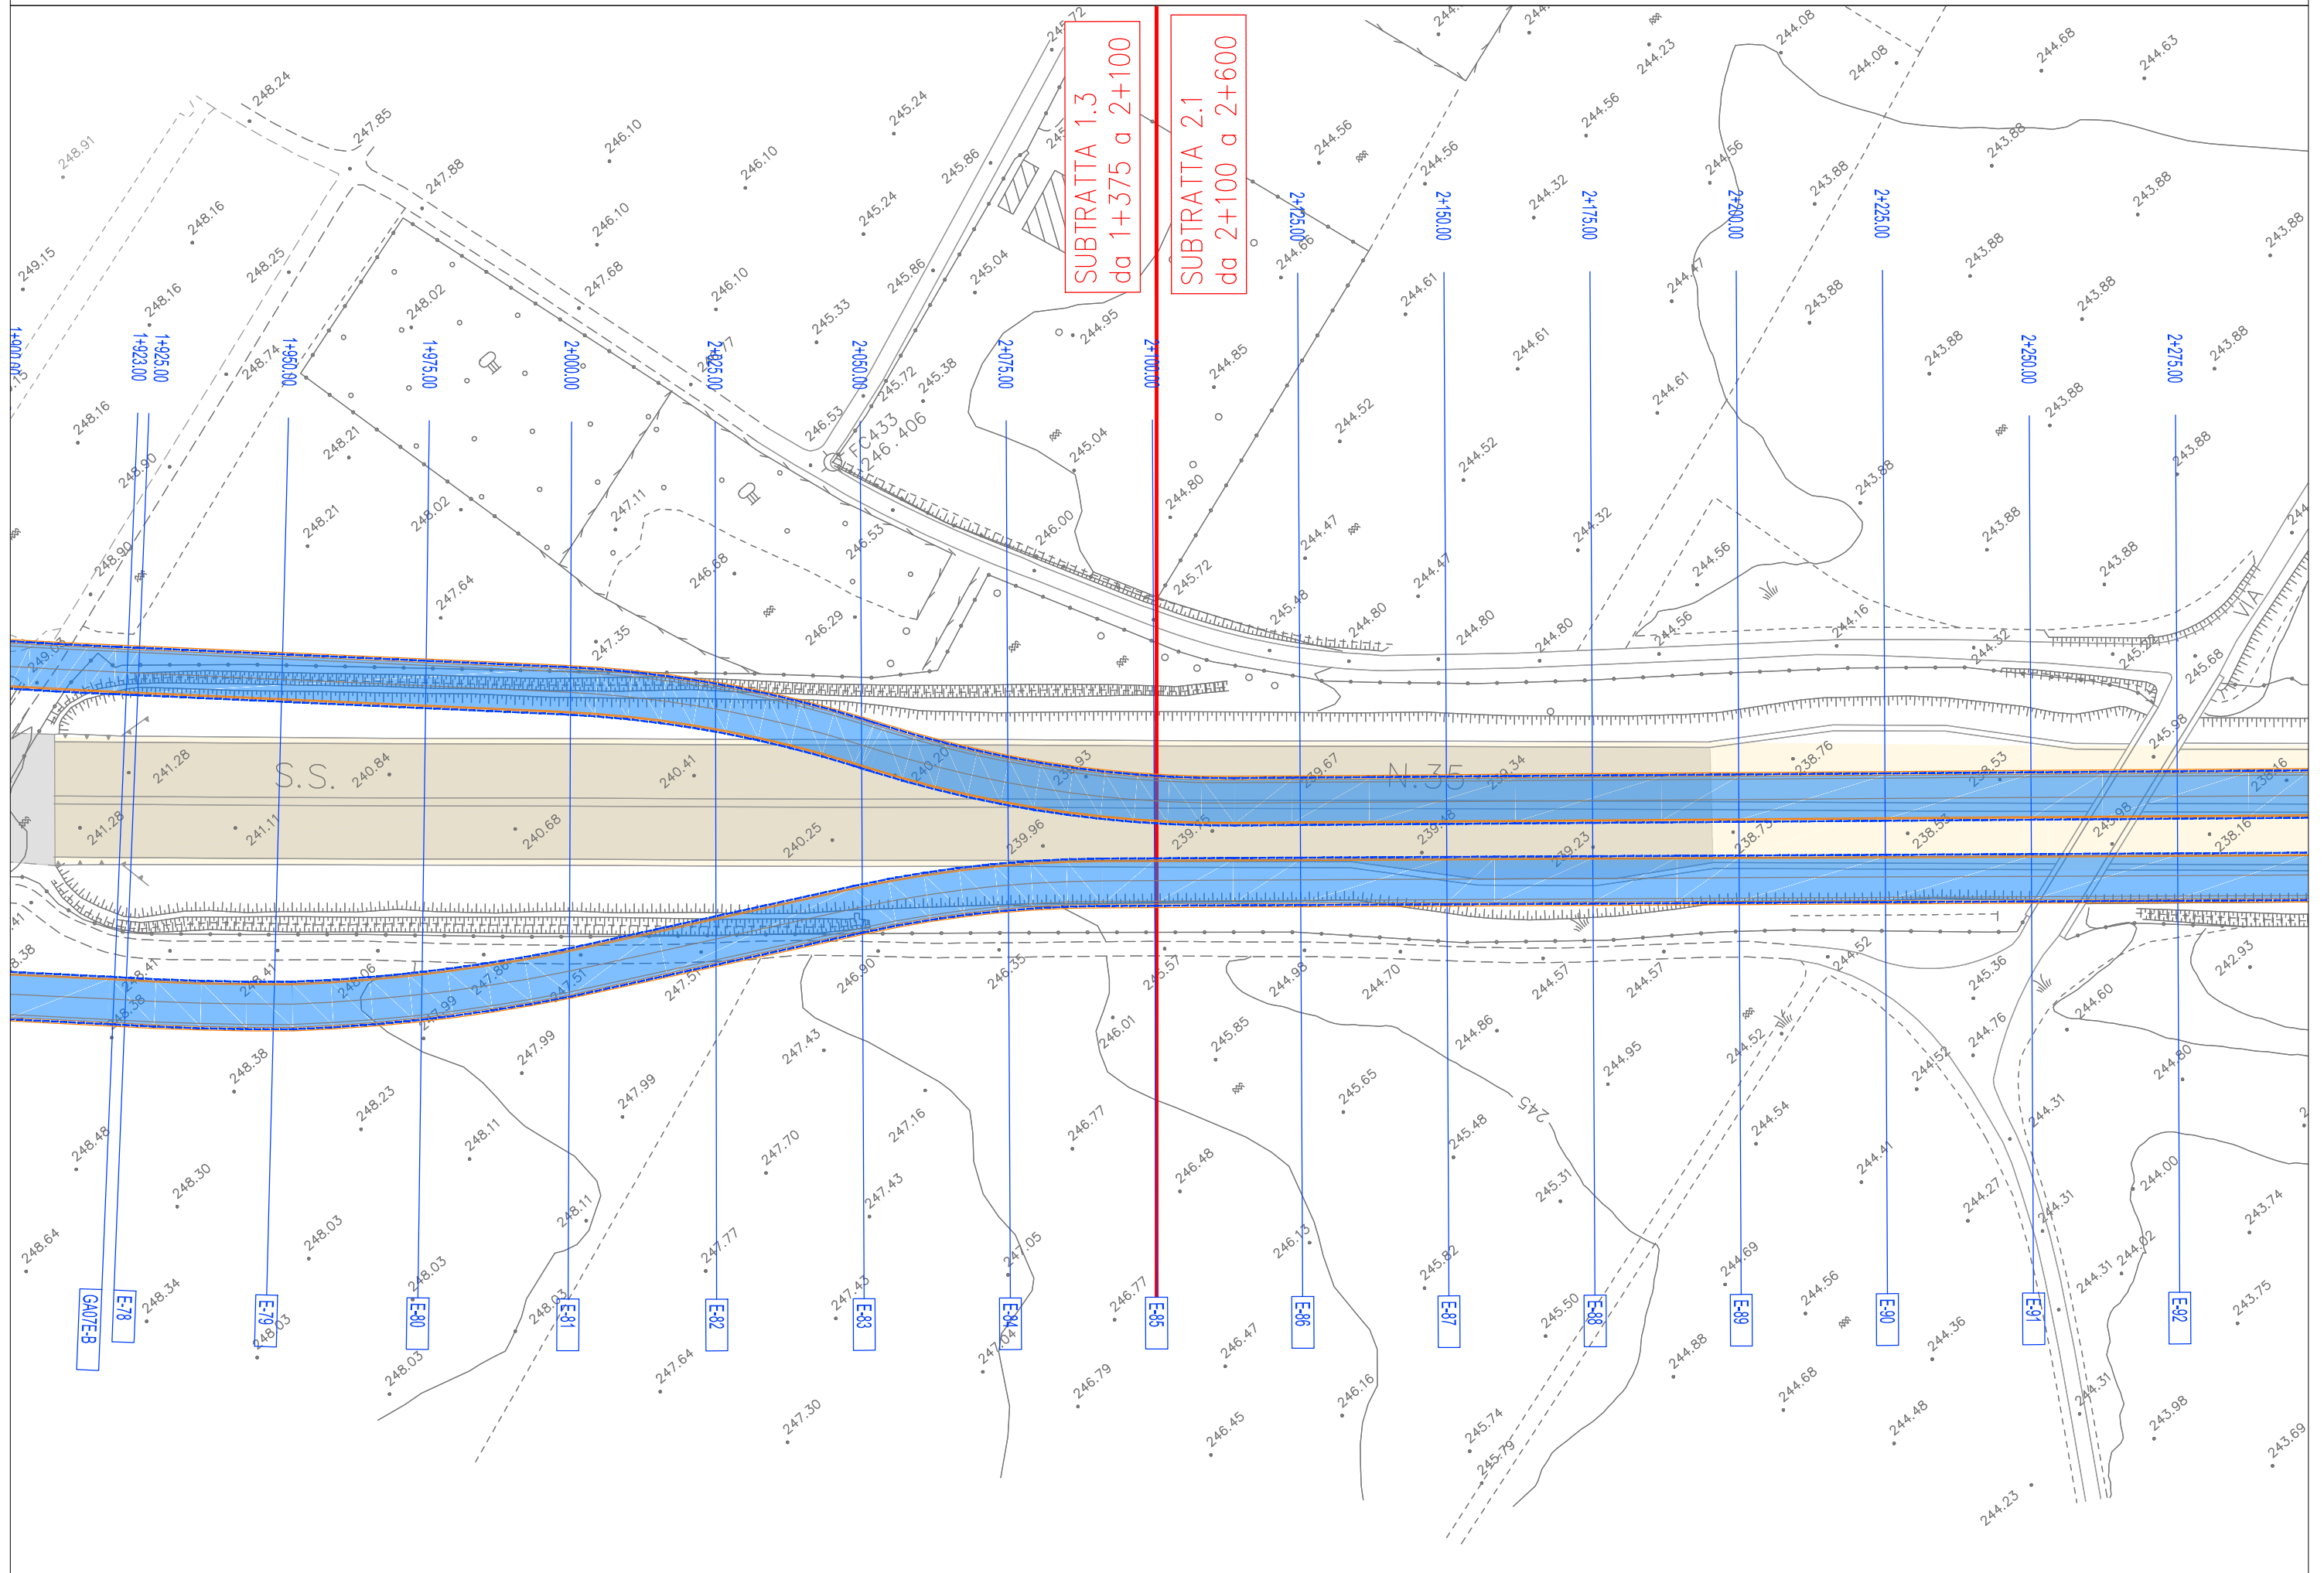

TR03 - SCENARIO 11-12-13-14-15-16-17-18-19-20-21-22 - scala 1:1000

