


LEGENDA


- VIABILITA' ESISTENTE
- AREA DI CANTIERE
- DEVIATA SU PAVIMENTAZIONE ESISTENTE
- AMPLIAMENTO PAVIMENTAZIONE SU DEVIATA PROVVISORIA
- DEVIATA SU PAVIMENTAZIONE DI PROGETTO
- DIREZIONE DEL DEFUSSO VEICOLARE NELLE CARREGGIE ATTIVE
- NEW JERSEY ESISTENTE
- NEW JERSEY IN CLS b=0,60m
- NEW JERSEY IN CLS CON RETE SCHERMANTE b=0,60m
- RECINZIONE DI CANTIERE
- PISTA DI CANTIERE
- OPERE IN COSTRUZIONE
- VIABILITA' IN ESERCIZIO
- OPERE COSTRUITE
- LIMITE D'ESPROPRIO DEFINITIVO
- LIMITE D'ESPROPRIO TEMPORANEO
- NEW JERSEY ESISTENTE
- NEW JERSEY DI CANTIERE
- RIMOZIONE NEW JERSEY

SEZIONE 24bis - scala 1:200


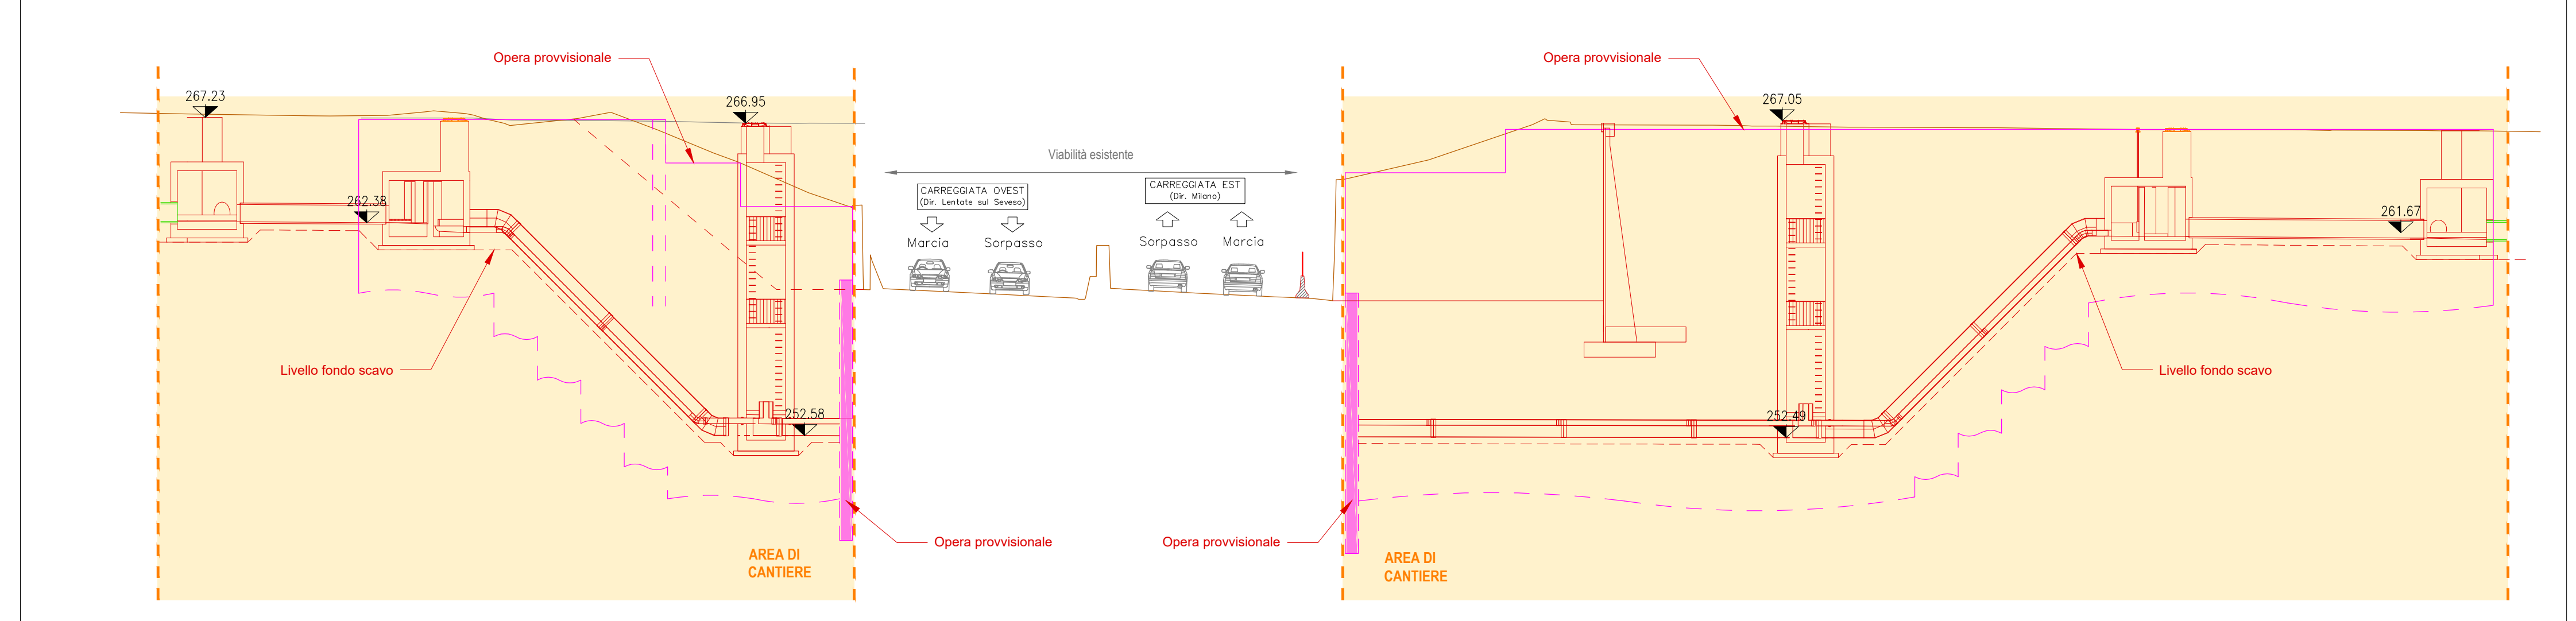


- ATTIVITA' E CHIUSURE**
- ♦ Chiusure viabilità: via Industria, via Meucci;
 - ♦ Traffico: su viabilità esistente Superstrada Milano-Meda con restringimento delle corsie (chiusura banchina laterale esterna carreggiata est);
 - ♦ Attività generali:
 - Accantieramento sul lato esterno della viabilità esistente Superstrada Milano-Meda carreggiata est;
 - Accesso alle aree di cantiere da via Industria, via Meucci e direttamente dalla viabilità in esercizio con corsie di accelerazione/deviazione dedicate;
 - Realizzazione piste di cantiere per ingresso/uscita area di lavoro;
 - Demolizione cavalcavia Industrie e muri d'ala;
 - ♦ Attività carreggiata lato ovest:
 - Realizzazione opere provvisorie per sifone (12+12+20+28 m);
 - Realizzazione tratto di sifone n. 1411 (l=30 m);
 - ♦ Attività carreggiata lato est:
 - Movimenti terra per deviato provvisorio Milano-Meda;
 - Realizzazione opere provvisorie per sifone (50+50 m);
 - Realizzazione tratto di sifone n. 1411 (l=51 m);
 - Realizzazione muro B2A00MU52 (l=122.23 m);
 - Realizzazione muro B2A00MU53 (l=92.45 m);
 - Realizzazione nuova spalla cavalcavia Meucci;

SEZIONE 35 - scala 1:200

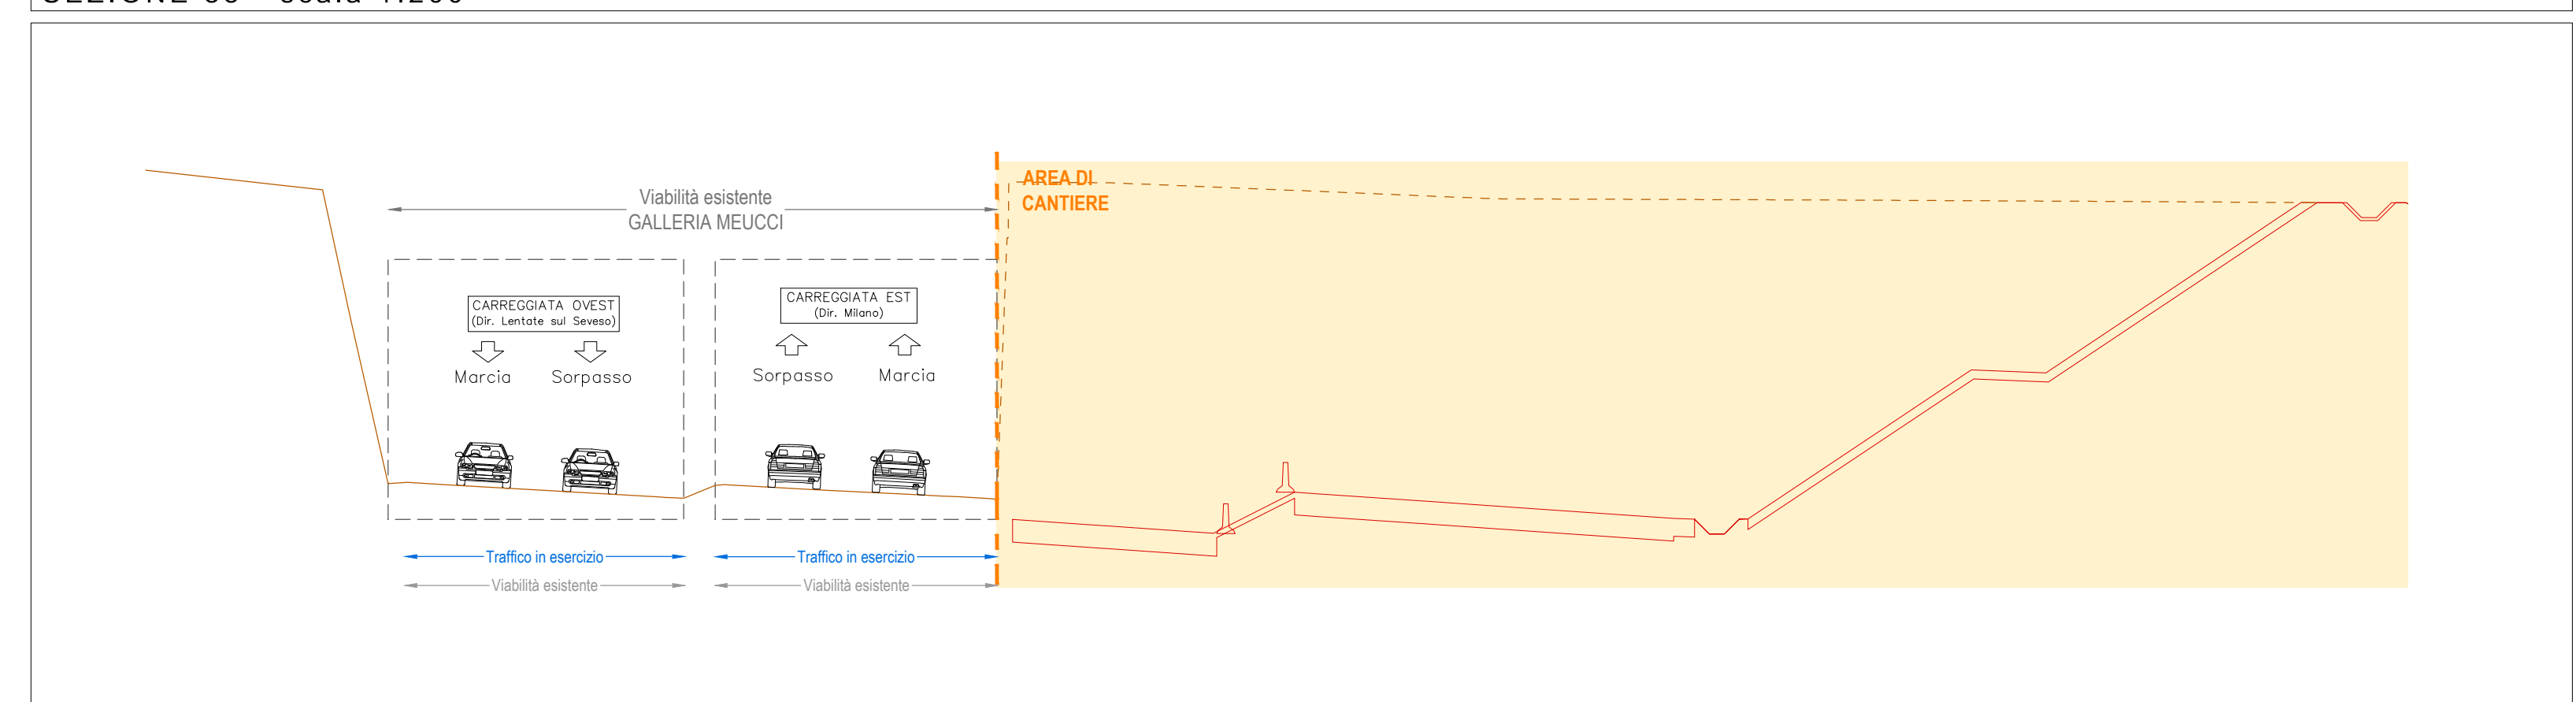

SEZIONE 44 - scala 1:200

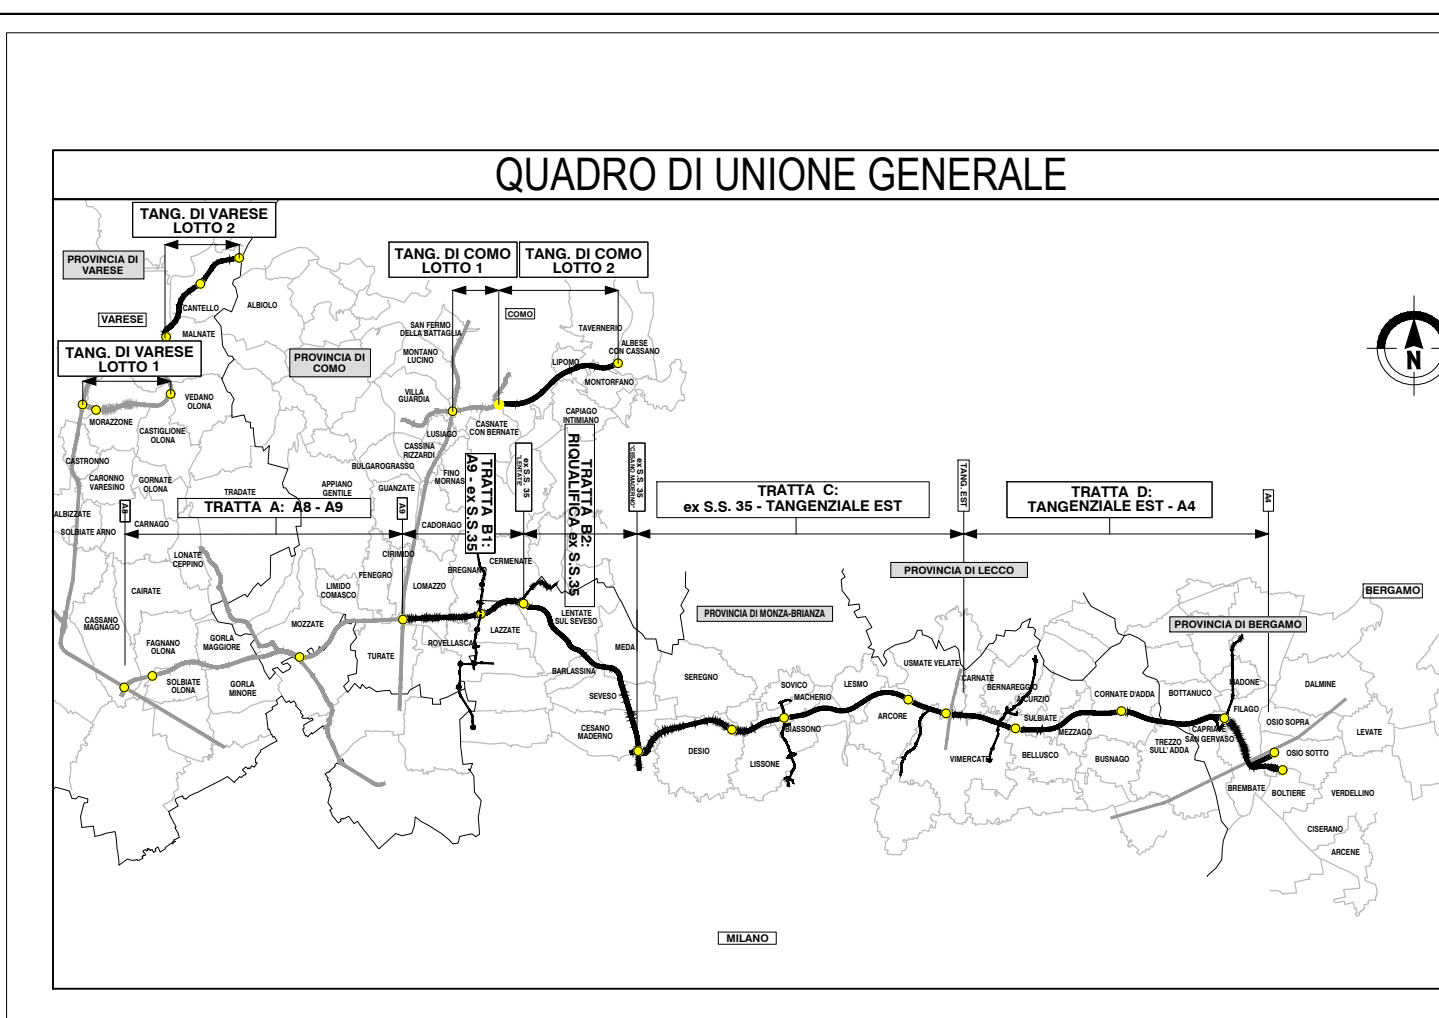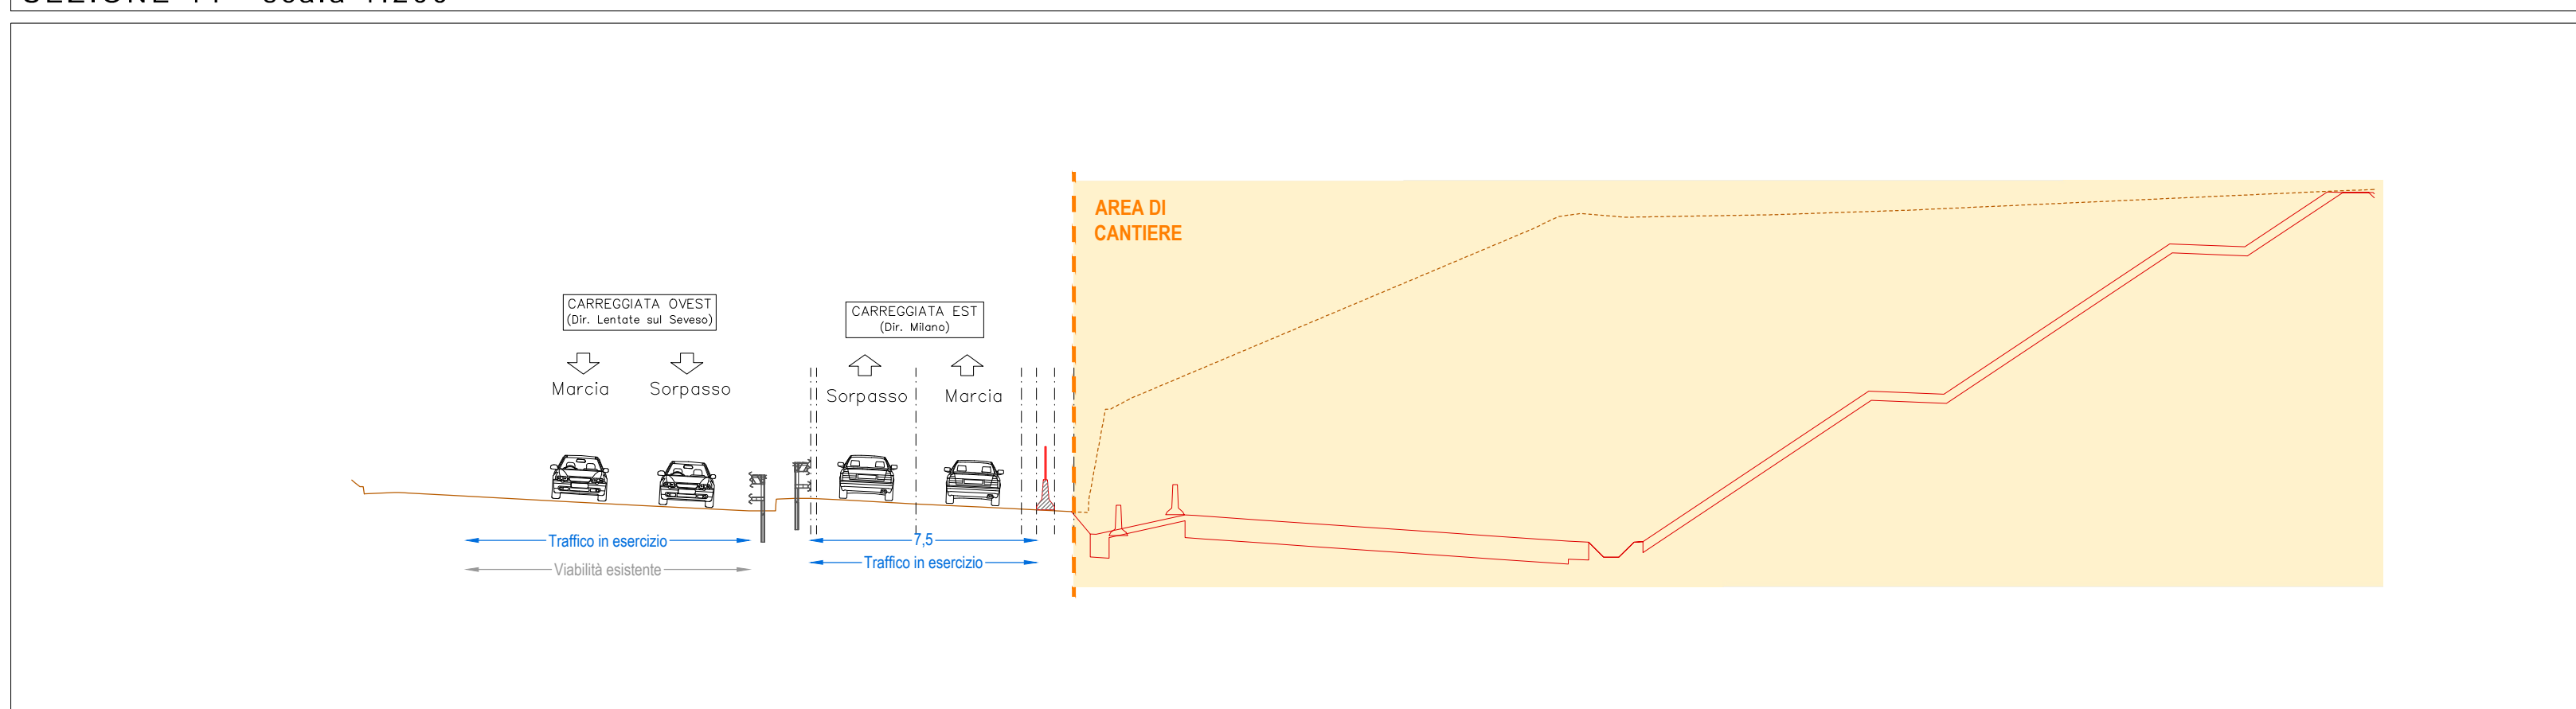

CONFERENZA REGIONALE
CONFERENZA REGIONALE
CONFERENZA REGIONALE

**COLLEGAMENTO AUTOSTRADALE
DALMINE-COMO-VARESE-VALICO DEL GAGGIULO E OPERE AD ESSO CONNESSE**

**PROGETTO ESECUTIVO
TRATTA B2**

**CANTIERIZZAZIONE
FASI DI LAVORO
SUBTRATTA 1.1 - FASE 1 - PLANIMETRIA E SEZIONI TIPOLOGICHE**

IDENTIFICAZIONE ELABORAZIONE		CONTRAENTE GENERALE	
FASE PROGETTUALE	AMBITO	PROGETTO	REVISIONE
TRATTA 1	CANTIERE	PEDELOMBARDA NUOVA S.p.A.	21/04/2023
TRATTA 1	OPERA	PEDELOMBARDA NUOVA S.p.A.	21/04/2023
TRATTA 1	OPERA	PEDELOMBARDA NUOVA S.p.A.	21/04/2023

CONFERENZA REGIONALE
CONFERENZA REGIONALE
CONFERENZA REGIONALE