



- ↳ TRATTO 1.2 - FASE 1
- ❖ Chiusure viabilità: -
 - ❖ Traffico: su viabilità esistente Superstrada Milano-Meda con restringimento delle corsie (chiusura banchine laterali esterne);
 - ❖ Attività generali:
 - Accantieramento sul lato esterno della viabilità esistente Superstrada Milano-Meda carreggiata est e ovest;
 - Accesso alle aree di cantiere da via Oberdan e direttamente dalla viabilità in esercizio con corsie di accelerazioni/deviazione dedicate;
 - Realizzazione piste di cantiere per ingresso/uscita area di lavoro;
 - Movimenti terra per deviato provvisorio;
 - ❖ Attività carreggiata lato ovest:
 - Realizzazione opere provvisorie per sifone (80 m);
 - Realizzazione tratto di sifone n. 1456;
 - ❖ Attività carreggiata lato est:
 - Realizzazione opere provvisorie per sifone (122+62 m);
 - Realizzazione tratto di sifone n. 1456;

LEGENDA


- VIABILITA' ESISTENTE
- AREA DI CANTIERE
- DEVIATA SU PAVIMENTAZIONE ESISTENTE
- AMPLIAMENTO PAVIMENTAZIONE SU DEVIATA PROVVISORIA
- DEVIATA SU PAVIMENTAZIONE DI PROGETTO
- DIREZIONE DEL DEFLUSSO VEICOLARE NELLE CARREGGIATE ATTIVE
- BARRIERA ESISTENTE
- NEW JERSEY IN CLS b=0,60m
- NEW JERSEY IN CLS CON RETE SCHERMANTE b=0,60m
- NUOVA BARRIERA BORDO PONTE PROVVISORIA b=0,50m
- RECINZIONE DI CANTIERE
- OPERE IN COSTRUZIONE
- VIABILITA' IN ESERCIZIO
- OPERE COSTRUITE
- LIMITE D'ESPROPRIO DEFINITIVO
- LIMITE D'ESPROPRIO TEMPORANEO
- NEW JERSEY ESISTENTE
- NEW JERSEY DI CANTIERE
- RIMOZIONE NEW JERSEY

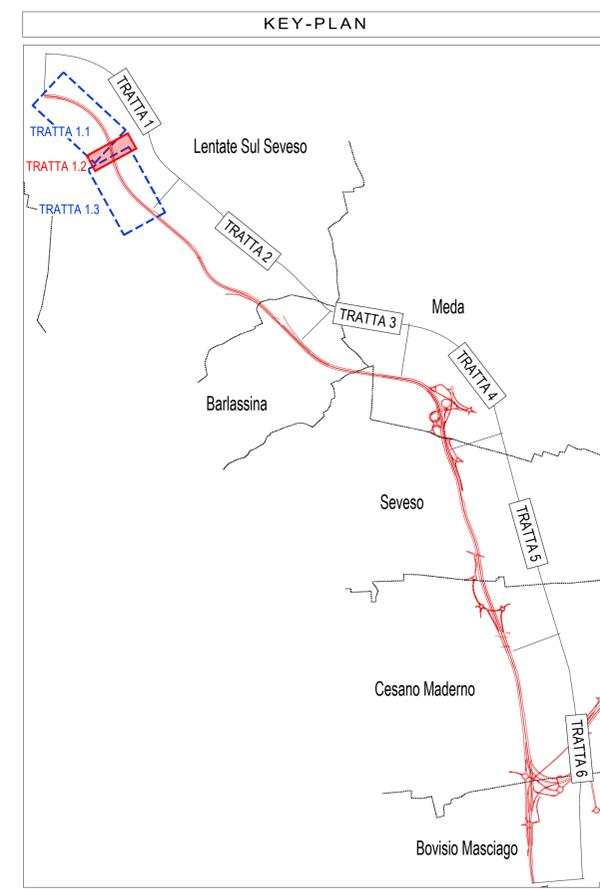


SEZIONE 50 - scala 1:200

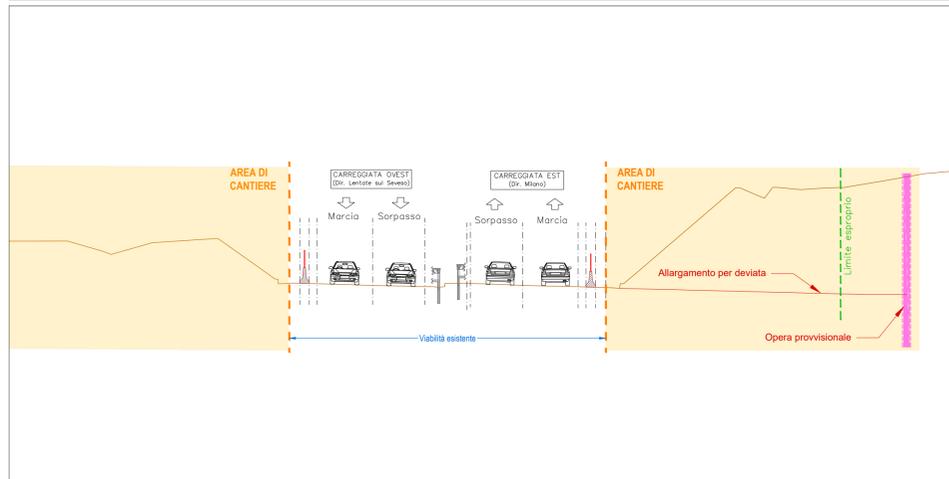

SEZIONE 52 - scala 1:200

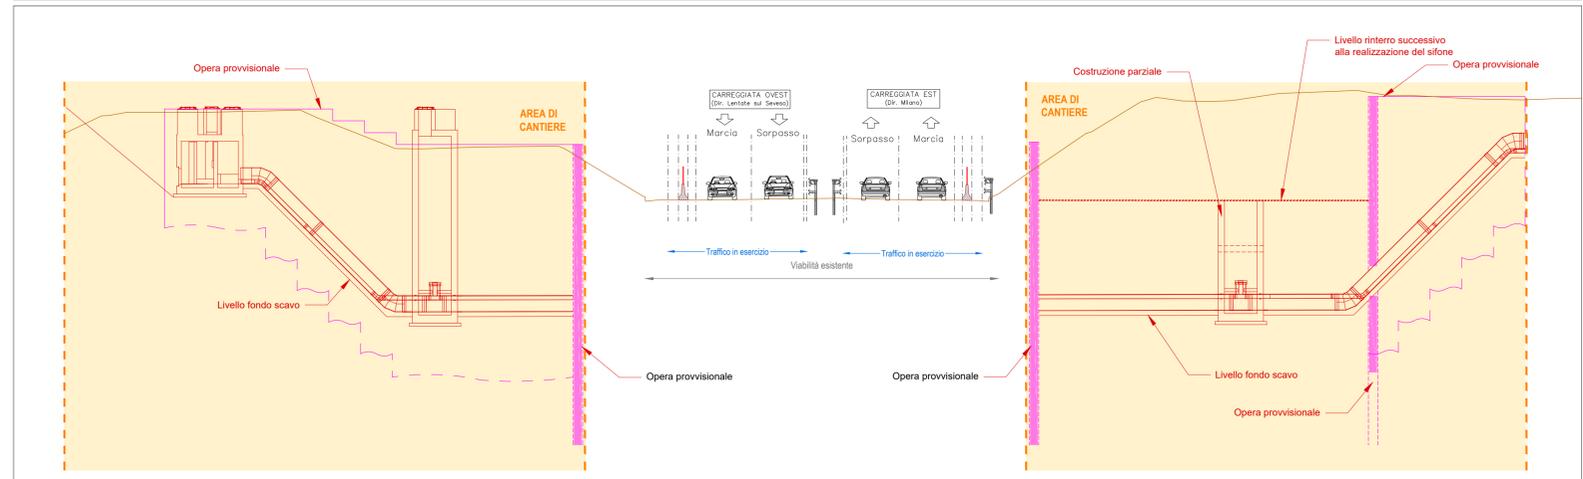

QUADRO DI UNIONE GENERALE

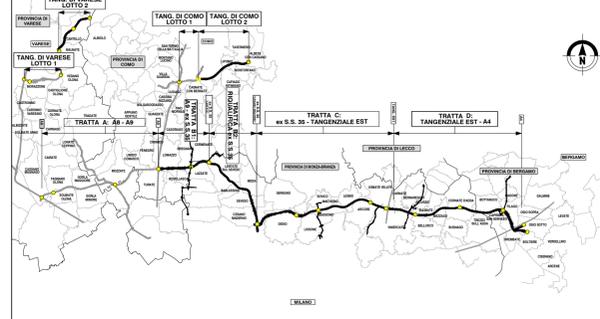

CONCESSIONI AUTOSTRADALI LOMBARDE

COLLEGAMENTO AUTOSTRADE DALMINE-COMO-VARESE-VALICO DEL GAGGIOLO E OPERE AD ESSO CONNESSE

PROGETTO ESECUTIVO TRATTA B2

CANTIERIZZAZIONE FASI DI LAVORO TRATTA 1 SUBTRATTA 1.2 - FASE 1 - PLANIMETRIA E SEZIONI TIPOLOGICHE

FASCE PROGETTUALI		CONTRANTE GENERALE	
NUMERO	DESCRIZIONE	DATA	REVISIONE
1	TRATTA B2	31 Agosto 2023	001
2	TRATTA B2	31 Agosto 2023	002
3	TRATTA B2	31 Agosto 2023	003
4	TRATTA B2	31 Agosto 2023	004

PEDELOMBARDA NUOVA S.c.p.A.

PROGETTISTI: RESPONSABILE INTERAGIONE SPECIALISTICHE

CONCEDENTE: CONCESSIONI AUTOSTRADALI LOMBARDE

CONCESSIONARIO: PROGER

PROGETTISTA: PROGER