
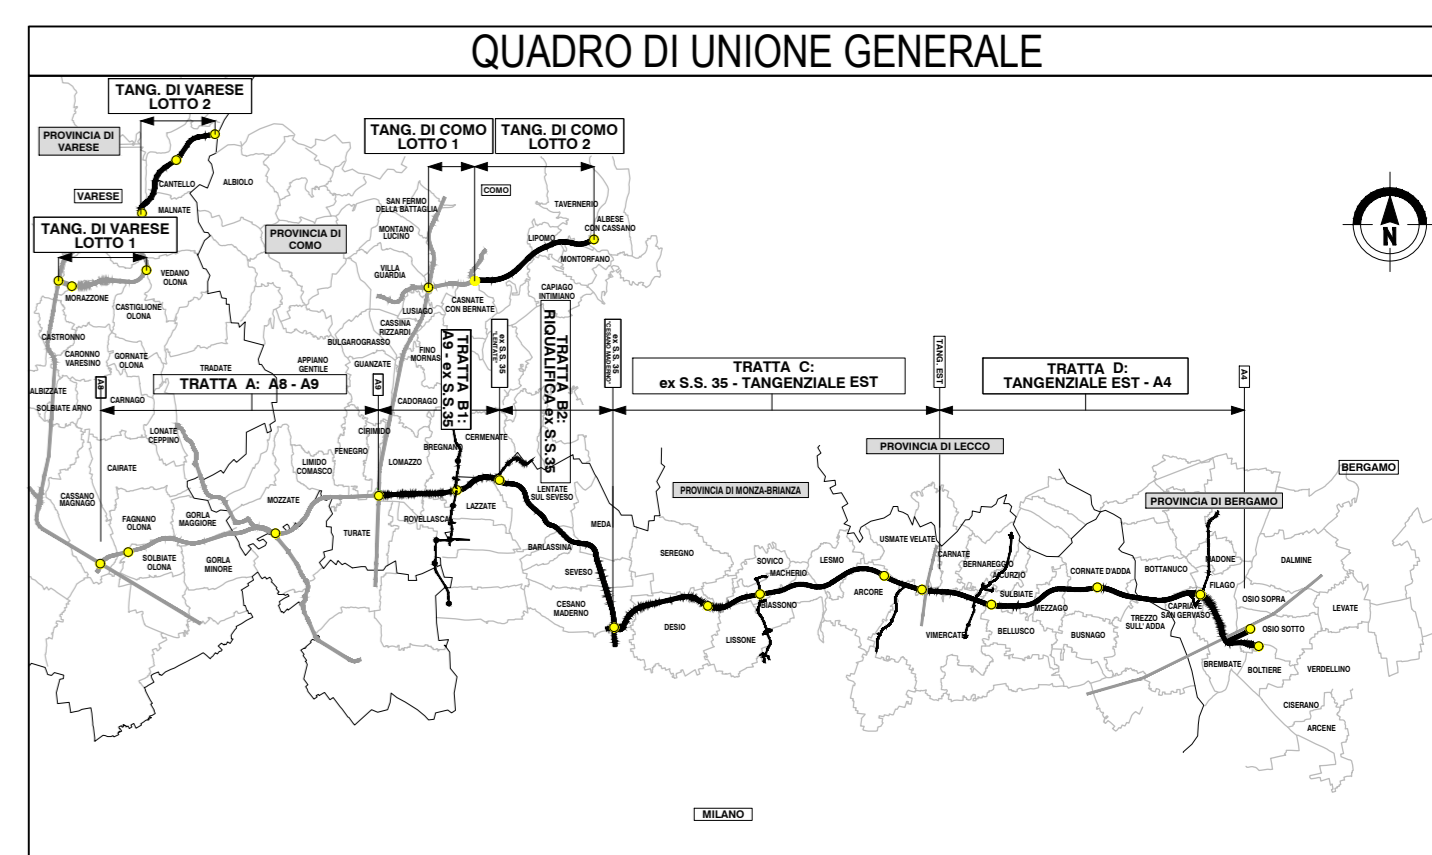
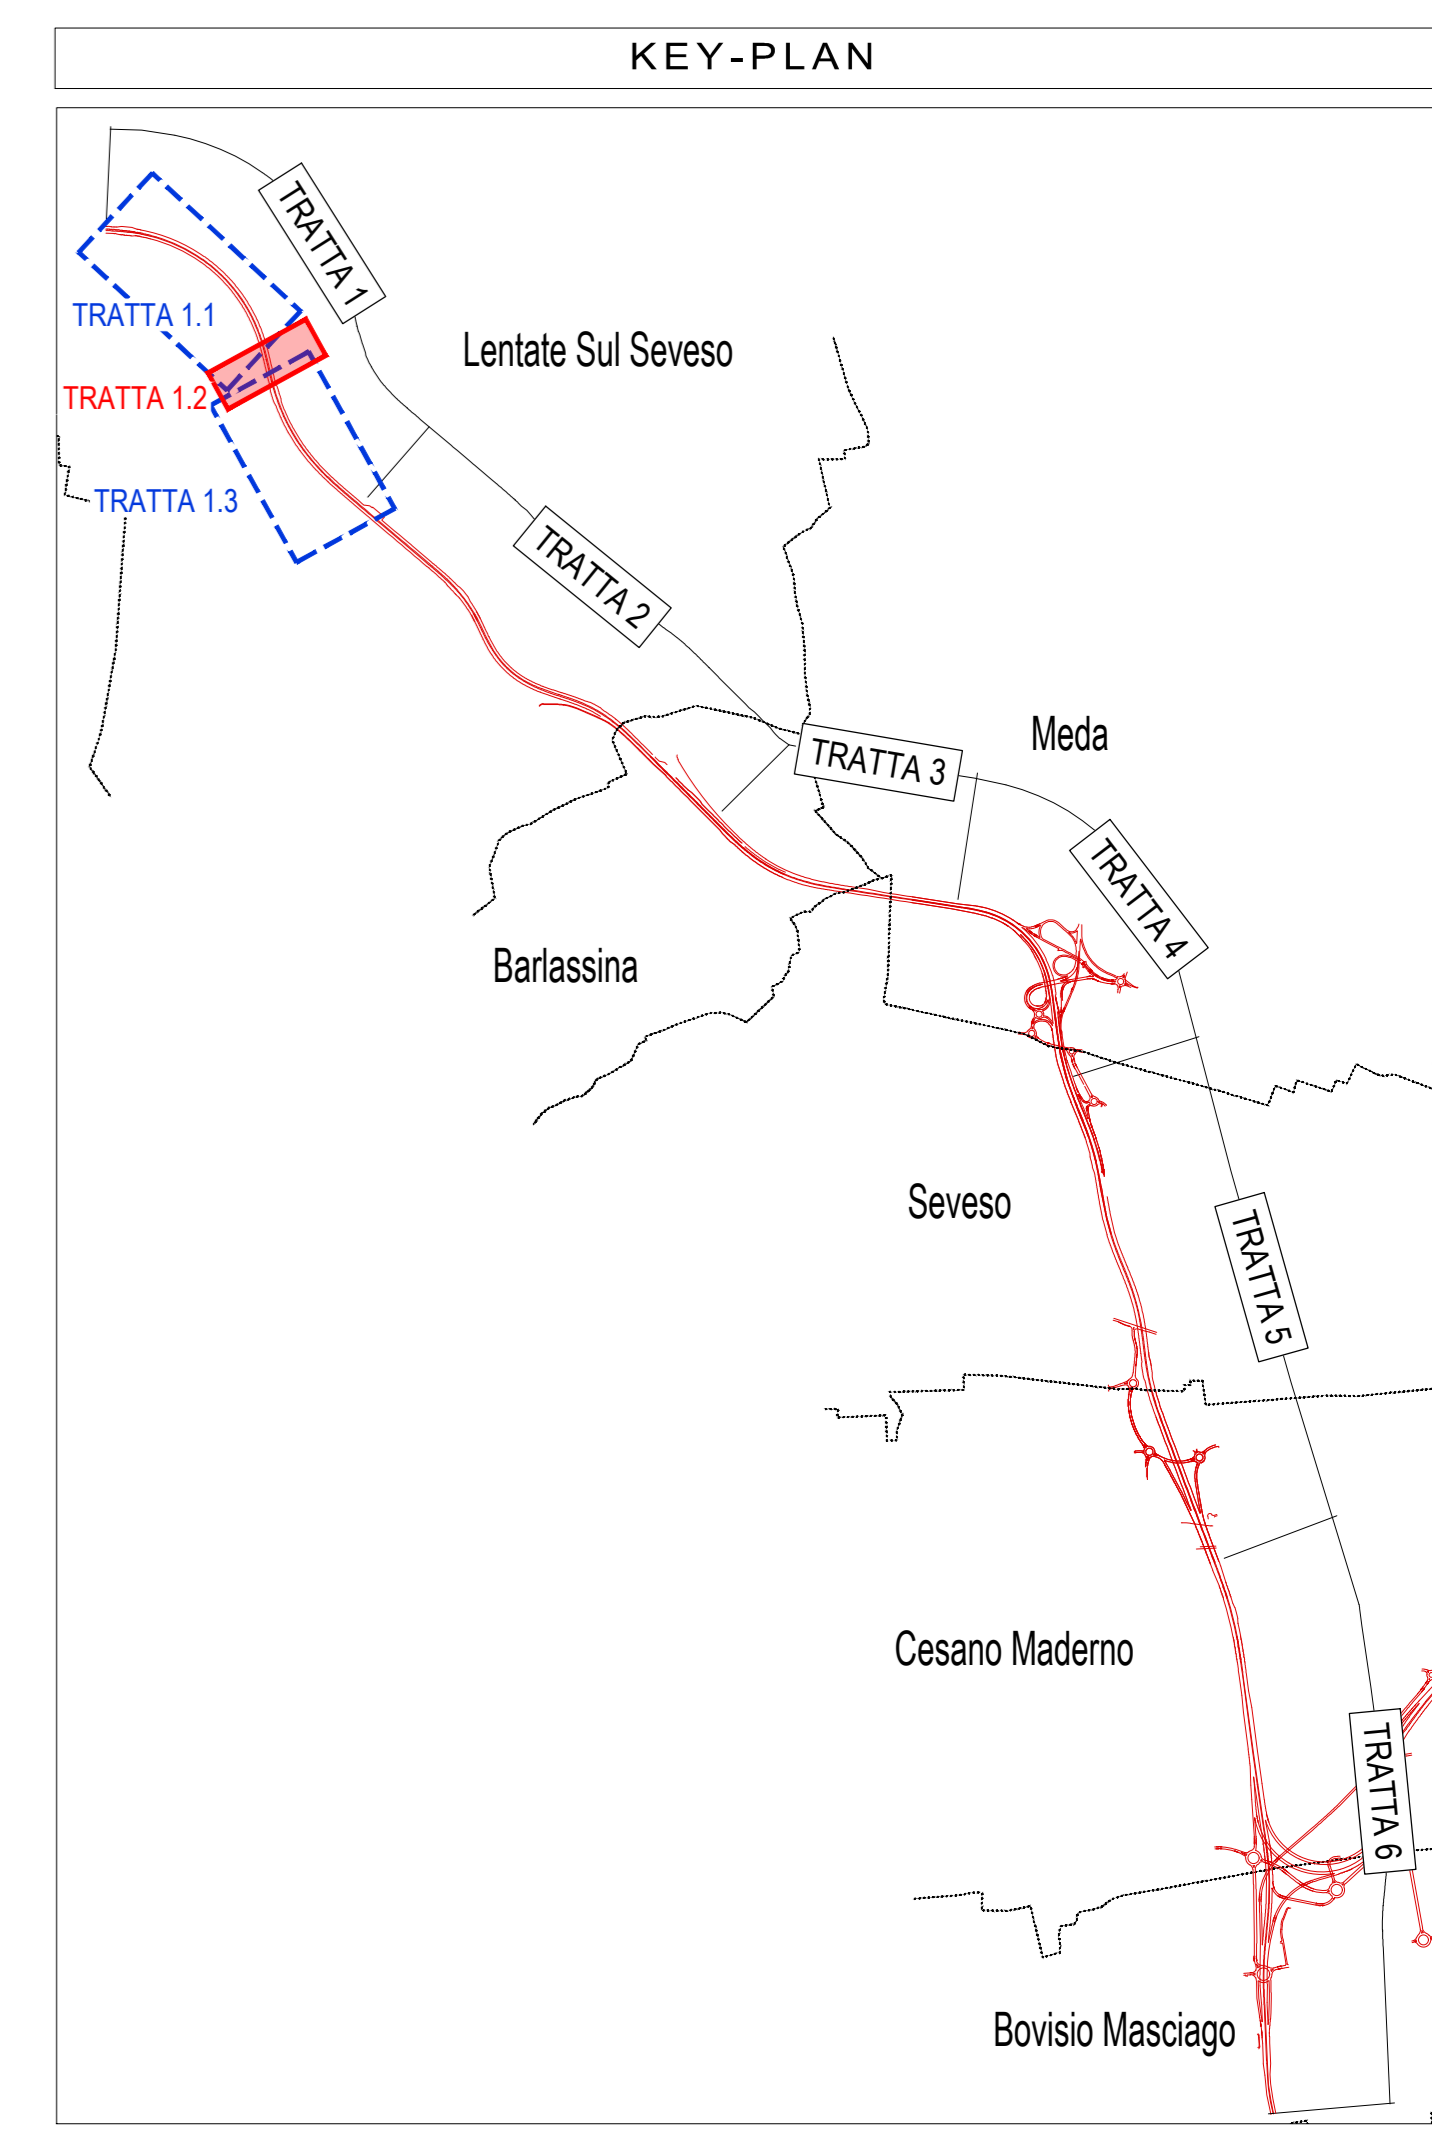


- TRATTO 1.2 - FASE 3**
- ❖ Chiusure viabilità: via Oberdan;
  - ❖ Traffico: su deviate provvisorie realizzate in fase 2;
  - ❖ Attività generali:
    - Accantieramento sui lati esterni delle deviate provvisorie;
    - Accesso alle aree di cantiere da via Oberdan e direttamente dalla viabilità in esercizio con corsie di accelerazioni/deviazione dedicate;
    - Movimenti terra per deviate provvisoria;
    - Demolizione manufatto esistente;
    - Realizzazione opere provvisorie per sifone (16 m)
    - Realizzazione tratto di sifone n. 1456;
  - ❖ Attività carreggiata lato ovest:
    - Demolizioni opere provvisorie per sifone (30+10 m);
  - ❖ Attività carreggiata lato est:
    - Demolizione opere provvisorie per sifone (42 m);

**LEGENDA**

- VIABILITA' ESISTENTE
- AREA DI CANTIERE
- DEVIATA SU PAVIMENTAZIONE ESISTENTE
- AMPLIAMENTO PAVIMENTAZIONE SU DEVIATA PROVVISORIA
- DEVIATA SU PAVIMENTAZIONE DI PROGETTO
- DIREZIONE DEL DEFLUSSO VEICOLARE NELLE CARREGGIATE ATTIVE
- BARRIERA ESISTENTE
- NEW JERSEY IN CLS b=0,60m
- NEW JERSEY IN CLS CON RETE SCHERMANTE b=0,60m
- NUOVA BARRIERA BORDO PONTE PROVVISORIA b=0,50m
- RECINZIONE DI CANTIERE
- OPERE IN COSTRUZIONE
- VIABILITA' IN ESERCIZIO
- OPERE COSTRUITE
- LIMITE D'ESPROPRIO DEFINITIVO
- LIMITE D'ESPROPRIO TEMPORANEO
- NEW JERSEY ESISTENTE
- NEW JERSEY DI CANTIERE
- RIMOZIONE NEW JERSEY

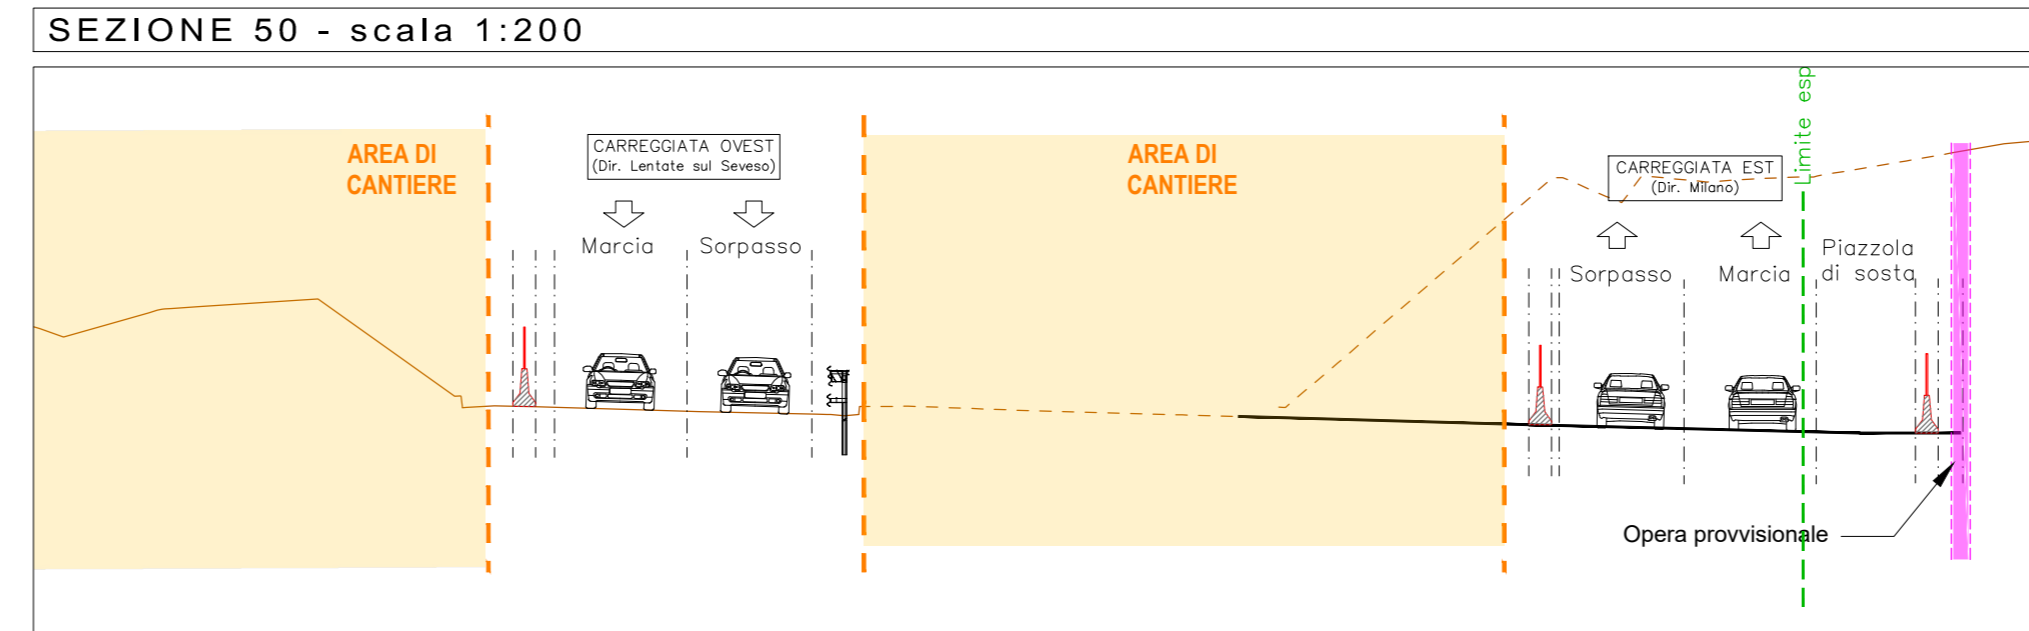

**COLLEGAMENTO AUTOSTRADALE DALMINE-COMO-VARESE-VALICO DEL GAGGIOLO E OPERE AD ESSO CONNESSE**  
 CODICE C.U.P. F118000010007

**PROGETTO ESECUTIVO TRATTA B2**

**CANTIERIZZAZIONE FASI DI LAVORO TRATTA 1 SUBTRATTA 1.2 - FASE 3 - PLANIMETRIA E SEZIONI TIPOLOGICHE**

FASCE PROGETTUALE		CONTRANTE GENERALE	
NUMERO	DESCRIZIONE	DATA	REVISIONE
1	TRATTA B2	02/08/2023	001
2	TRATTA B2	07/08/2023	002
3	TRATTA B2	31/08/2023	003
4	TRATTA B2	31/08/2023	004

**PEDELOMBARDA NUOVA S.p.A.**

FASCE PROGETTUALE		CONTRANTE GENERALE	
NUMERO	DESCRIZIONE	DATA	REVISIONE
1	TRATTA B2	02/08/2023	001
2	TRATTA B2	07/08/2023	002
3	TRATTA B2	31/08/2023	003
4	TRATTA B2	31/08/2023	004

**PROGETTISTA**

**CONCEDENTE**

**CONCESSIONARIO**

**PROGETTISTA**

**PROGETTO**

Il presente documento non potrà essere copiato, riprodotto o altrimenti pubblicato in tutto o in parte senza il consenso scritto di Autorizzata Pademontana Lombarda S.p.A. Ogni utilizzo non autorizzato sarà punito a norma di legge. This document may not be copied, reproduced or published either in part or entirely without the written permission of Autorizzata Pademontana Lombarda S.p.A. Unauthorized use will be prosecuted by law.

