


TRATTO 1.2 - FASE 5

- ❖ Chiusure viabilità: via Oberdan;
- ❖ Traffico: su deviate provvisorie realizzate in fase 4;
- ❖ Attività generali:
 - Accantieramento sui lati esterni delle deviate provvisorie;
 - Accesso alle aree di cantiere da via Oberdan e direttamente dalla viabilità in esercizio con corsie di accelerazione/deviazione dedicate;
 - Realizzazione opera provvisoriale (20 m);
 - Realizzazione canna dir. Milano Galleria Oberdan;
- ❖ Attività carreggiata lato ovest:
 - Movimenti terra di progetto
 - Demolizione opera provvisoriale (60 m).
- ❖ Attività carreggiata lato est:
 - Movimenti terra di progetto.




LEGENDA

- VIABILITA' ESISTENTE
- AREA DI CANTIERE
- DEVIATA SU PAVIMENTAZIONE ESISTENTE
- AMPLIAMENTO PAVIMENTAZIONE SU DEVIATA PROVVISORIA
- DEVIATA SU PAVIMENTAZIONE DI PROGETTO
- DIREZIONE DEL DEFLUSSO VEICOLARE NELLE CARREGGIATE ATTIVE
- BARRIERA ESISTENTE
- NEW JERSEY IN CLS b=0,60m
- NEW JERSEY IN CLS CON RETE SCHERMANTE b=0,60m
- NUOVA BARRIERA BORDO PONTE PROVVISORIA b=0,50m
- RECINZIONE DI CANTIERE
- OPERE IN COSTRUZIONE
- VIABILITA' IN ESERCIZIO
- OPERE COSTRUITE
- LIMITE D'ESPROPRIO DEFINITIVO
- LIMITE D'ESPROPRIO TEMPORANEO
- NEW JERSEY ESISTENTE
- NEW JERSEY DI CANTIERE
- RIMOZIONE NEW JERSEY

SEZIONE 50 - scala 1:200

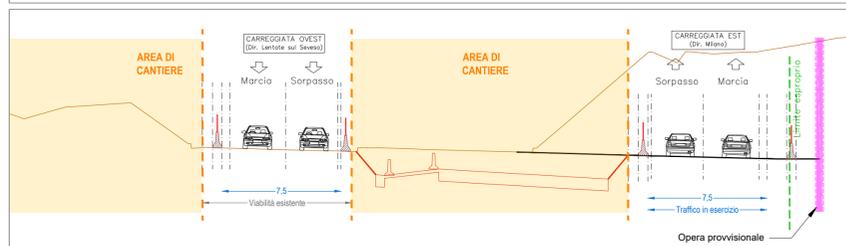

SEZIONE 52 - scala 1:200

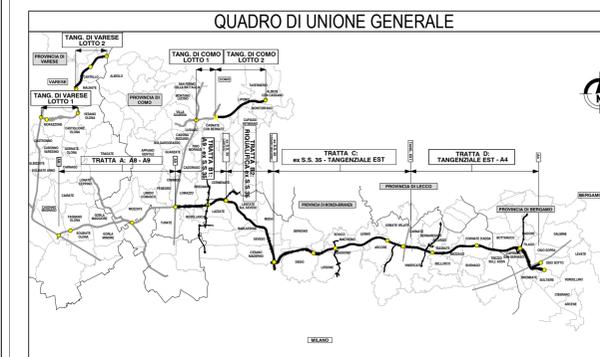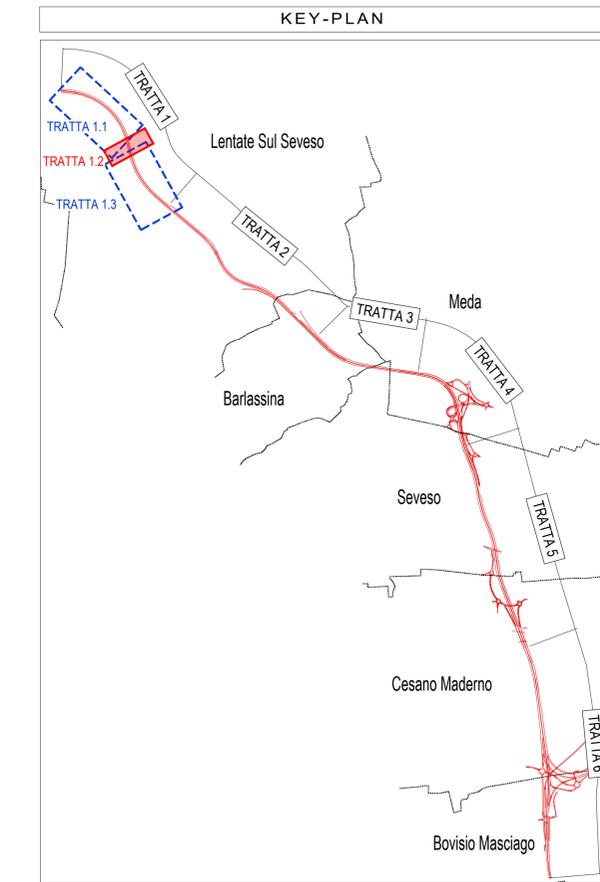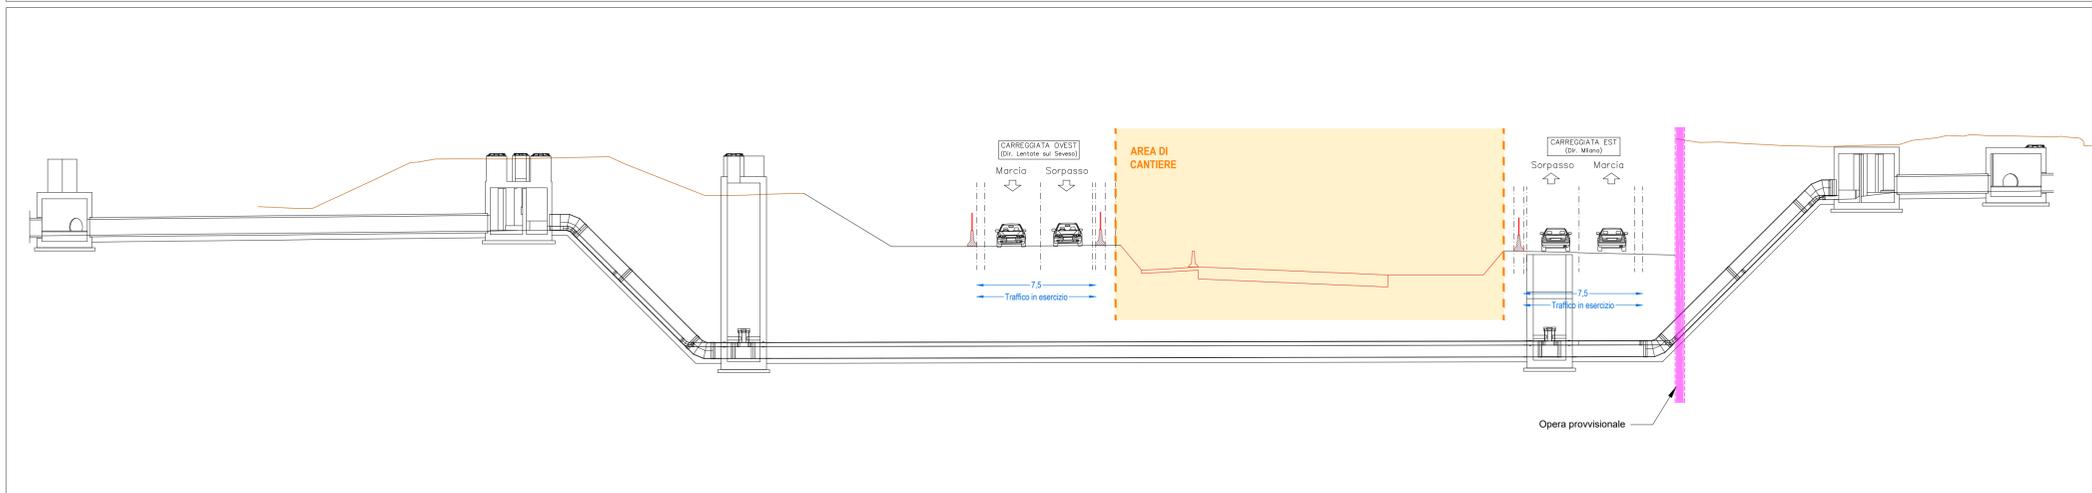

COLLEGAMENTO AUTOSTRADALE DALMINE-COMO-VARESE-VALICO DEL GAGGIOLIO E OPERE AD ESSO CONNESSE

PROGETTO ESECUTIVO TRATTA B2

CANTIERIZZAZIONE FASI DI LAVORO TRATTA 1 SUBTRATTA 1.2 - FASE 5 - PLANIMETRIA E SEZIONI TIPOLOGICHE

FASCE PROGETTUALE		CONTRANTE GENERALE	
AMBITO	CATEGORIA	DATA	REVISIONE
TRATTA	B2	31 Agosto 2023	013 A
OPERA	999 FS	31 Agosto 2023	013 A
PARTE D'OPERA	999 FS	31 Agosto 2023	013 A
TIPO D'LABORATO	013 A	31 Agosto 2023	013 A
PROGESSIVA	013 A	31 Agosto 2023	013 A
REDAZIONE ESTERNA	013 A	31 Agosto 2023	013 A

PEDELOMBARDA NUOVA S.p.A.

PROGETTISTI	RESPONSABILE INTEGRAZIONE PRESTAZIONI SPECIALISTICHE
Ing. Marco Rossi	Ing. Carlo Lotti

CONCEDENTE CONCESSIONARI **PROGETTISTA**

CONCESSIONARI AUTOSTRADALI LOMBARDE

PROG. ROCK

Il presente documento non può essere copiato, riprodotto o altrimenti pubblicato in tutto o in parte senza il consenso scritto di Autorizzata Pademontana Lombarda S.p.A. Ogni utilizzo non autorizzato sarà perseguito a norma di legge. The document may not be copied, reproduced or published either in part or entirely without the written permission of Autorizzata Pademontana Lombarda S.p.A. Unauthorized use will be prosecuted by law.