


- TRATTO 1.2 - FASE 6:**
- ❖ Chiusure viabilità: via Oberdan;
 - ❖ Traffico: su deviate provvisorie realizzate in fase 5;
 - ❖ Attività generali:
 - Accantieramento sui lati esterni delle deviate provvisorie;
 - Accesso alle aree di cantiere da via Oberdan e direttamente dalla viabilità in esercizio con corsie di accelerazione/deviazione dedicate;
 - ❖ Attività carreggiata lato ovest:
 - Realizzazione muro (l=25 m)
 - Realizzazione parziale muro B2A00MU10 (l= 226.29 m)
 - ❖ Attività carreggiata lato est:
 - Movimenti terra di progetto.



LEGENDA

- VIABILITA' ESISTENTE
- AREA DI CANTIERE
- DEVIATA SU PAVIMENTAZIONE ESISTENTE
- AMPLIAMENTO PAVIMENTAZIONE SU DEVIATA PROVVISORIA
- DEVIATA SU PAVIMENTAZIONE DI PROGETTO
- DIREZIONE DEL DEFLUSSO VEICOLARE NELLE CARREGGIATE ATTIVE
- BARRIERA ESISTENTE
- NEW JERSEY IN CLS b=0,60m
- NEW JERSEY IN CLS CON RETE SCHERMANTE b=0,60m
- NUOVA BARRIERA BORDO PONTE PROVVISORIA b=0,50m
- RECINZIONE DI CANTIERE
- OPERE IN COSTRUZIONE
- VIABILITA' IN ESERCIZIO
- OPERE COSTRUITE
- LIMITE D'ESPROPRIO DEFINITIVO
- LIMITE D'ESPROPRIO TEMPORANEO
- NEW JERSEY ESISTENTE
- NEW JERSEY DI CANTIERE
- RIMOZIONE NEW JERSEY

SEZIONE 50 - scala 1:200

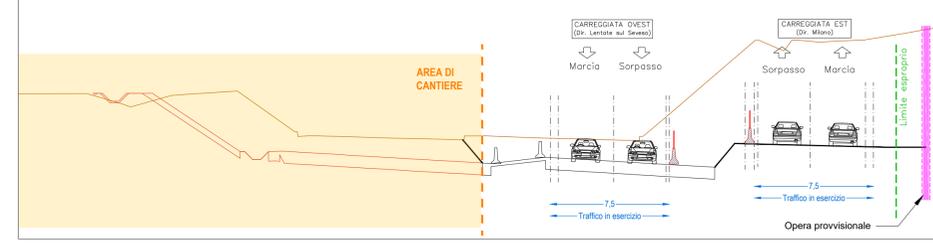

SEZIONE 52 - scala 1:200

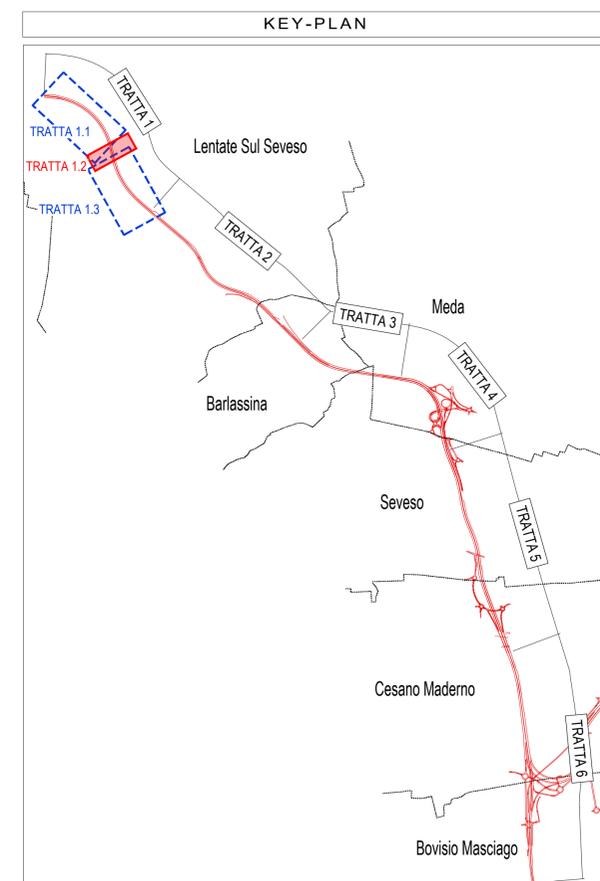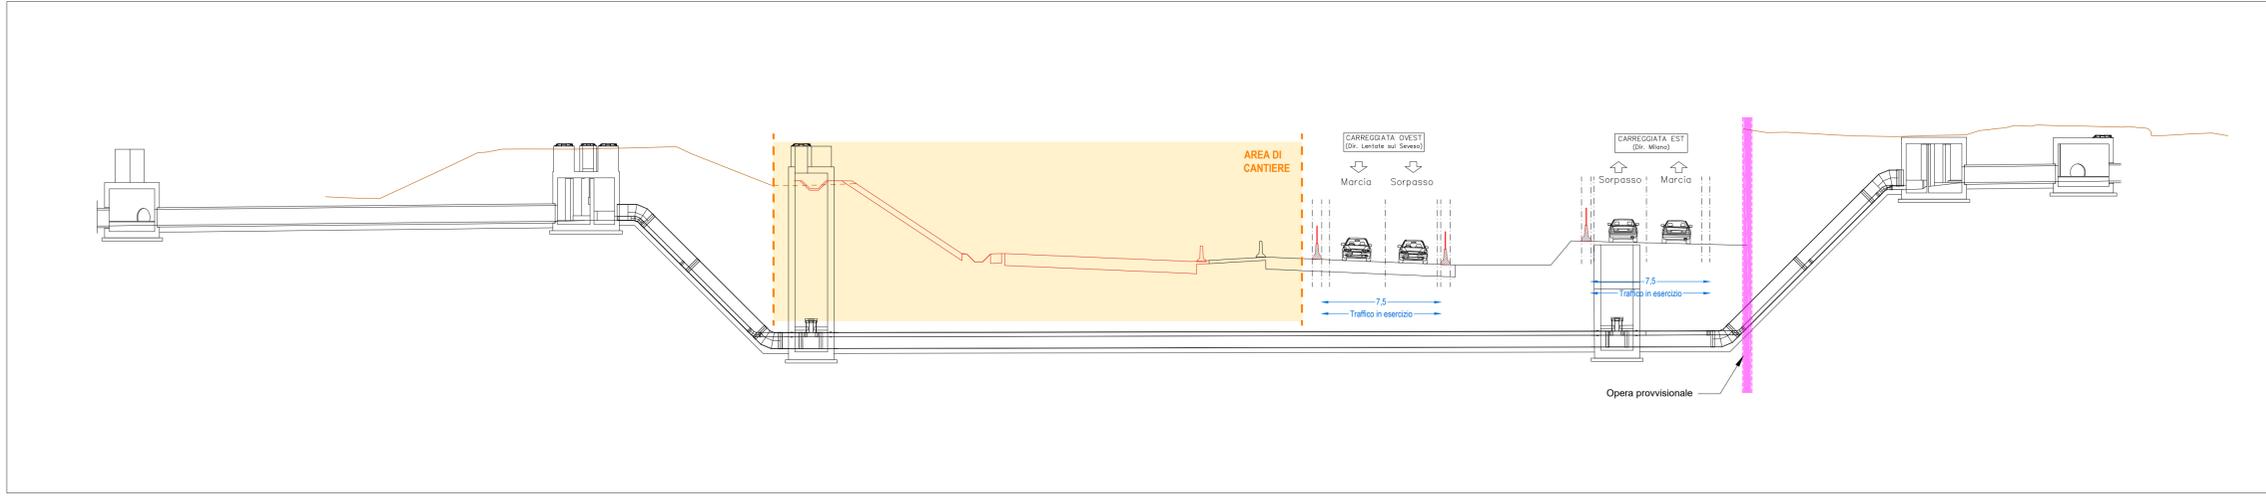

CONCESSIONARI AUTOSTRADALI LOMBARDE

COLLEGAMENTO AUTOSTRADE DALMINE-COMO-VARESE-VALICO DEL GAGGIOLO E OPERE AD ESSO CONNESSE

PROGETTO ESECUTIVO TRATTA B2

CANTIERIZZAZIONE FASI DI LAVORO TRATTA 1 SUBTRATTA 1.2 - FASE 6 - PLANIMETRIA E SEZIONI TIPOLOGICHE

PEDELOMBARDA NUOVA S.p.A.

| FASCE PROGETTUALE | | CONTRATTO GENERALE | |
|-------------------|----------------------|--------------------|-----------|
| NUMERO | DESCRIZIONE | DATA | REVISIONE |
| 1 | PROGETTO PRELIMINARE | 02/05/2023 | 001 |
| 2 | PROGETTO ESECUTIVO | 07/05/2023 | 002 |
| 3 | PROGETTO ESECUTIVO | 31/05/2023 | 003 |
| 4 | PROGETTO ESECUTIVO | 31/05/2023 | 004 |

| FASCE PROGETTUALE | | CONTRATTO GENERALE | |
|-------------------|----------------------|--------------------|-----------|
| NUMERO | DESCRIZIONE | DATA | REVISIONE |
| 1 | PROGETTO PRELIMINARE | 02/05/2023 | 001 |
| 2 | PROGETTO ESECUTIVO | 07/05/2023 | 002 |
| 3 | PROGETTO ESECUTIVO | 31/05/2023 | 003 |
| 4 | PROGETTO ESECUTIVO | 31/05/2023 | 004 |