



LEGENDA


[Icona]	VIABILITA' ESISTENTE
[Icona]	AREA DI CANTIERE
[Icona]	DEVIATA SU PAVIMENTAZIONE ESISTENTE
[Icona]	AMPLIAMENTO PAVIMENTAZIONE SU DEVIATA PROVVISORIA
[Icona]	DEVIATA SU PAVIMENTAZIONE DI PROGETTO
[Icona]	DIREZIONE DEL DEFLUSSO VEICOLARE NELLE CARREGGIAE ATTIVE
[Icona]	BARRIERA ESISTENTE
[Icona]	NEW JERSEY IN CLS b=0,60m
[Icona]	NEW JERSEY IN CLS CON RETE SCHERMANTE b=0,60m
[Icona]	NUOVA BARRIERA BORDO PONTE PROVVISORIA b=0,50m
[Icona]	RECINZIONE DI CANTIERE
[Icona]	OPERE IN COSTRUZIONE
[Icona]	VIABILITA' IN ESERCIZIO
[Icona]	OPERE COSTRUITE
[Icona]	LIMITE D'ESPROPRIO DEFINITIVO
[Icona]	LIMITE D'ESPROPRIO TEMPORANEO
[Icona]	NEW JERSEY ESISTENTE
[Icona]	NEW JERSEY DI CANTIERE
[Icona]	RIMOZIONE NEW JERSEY

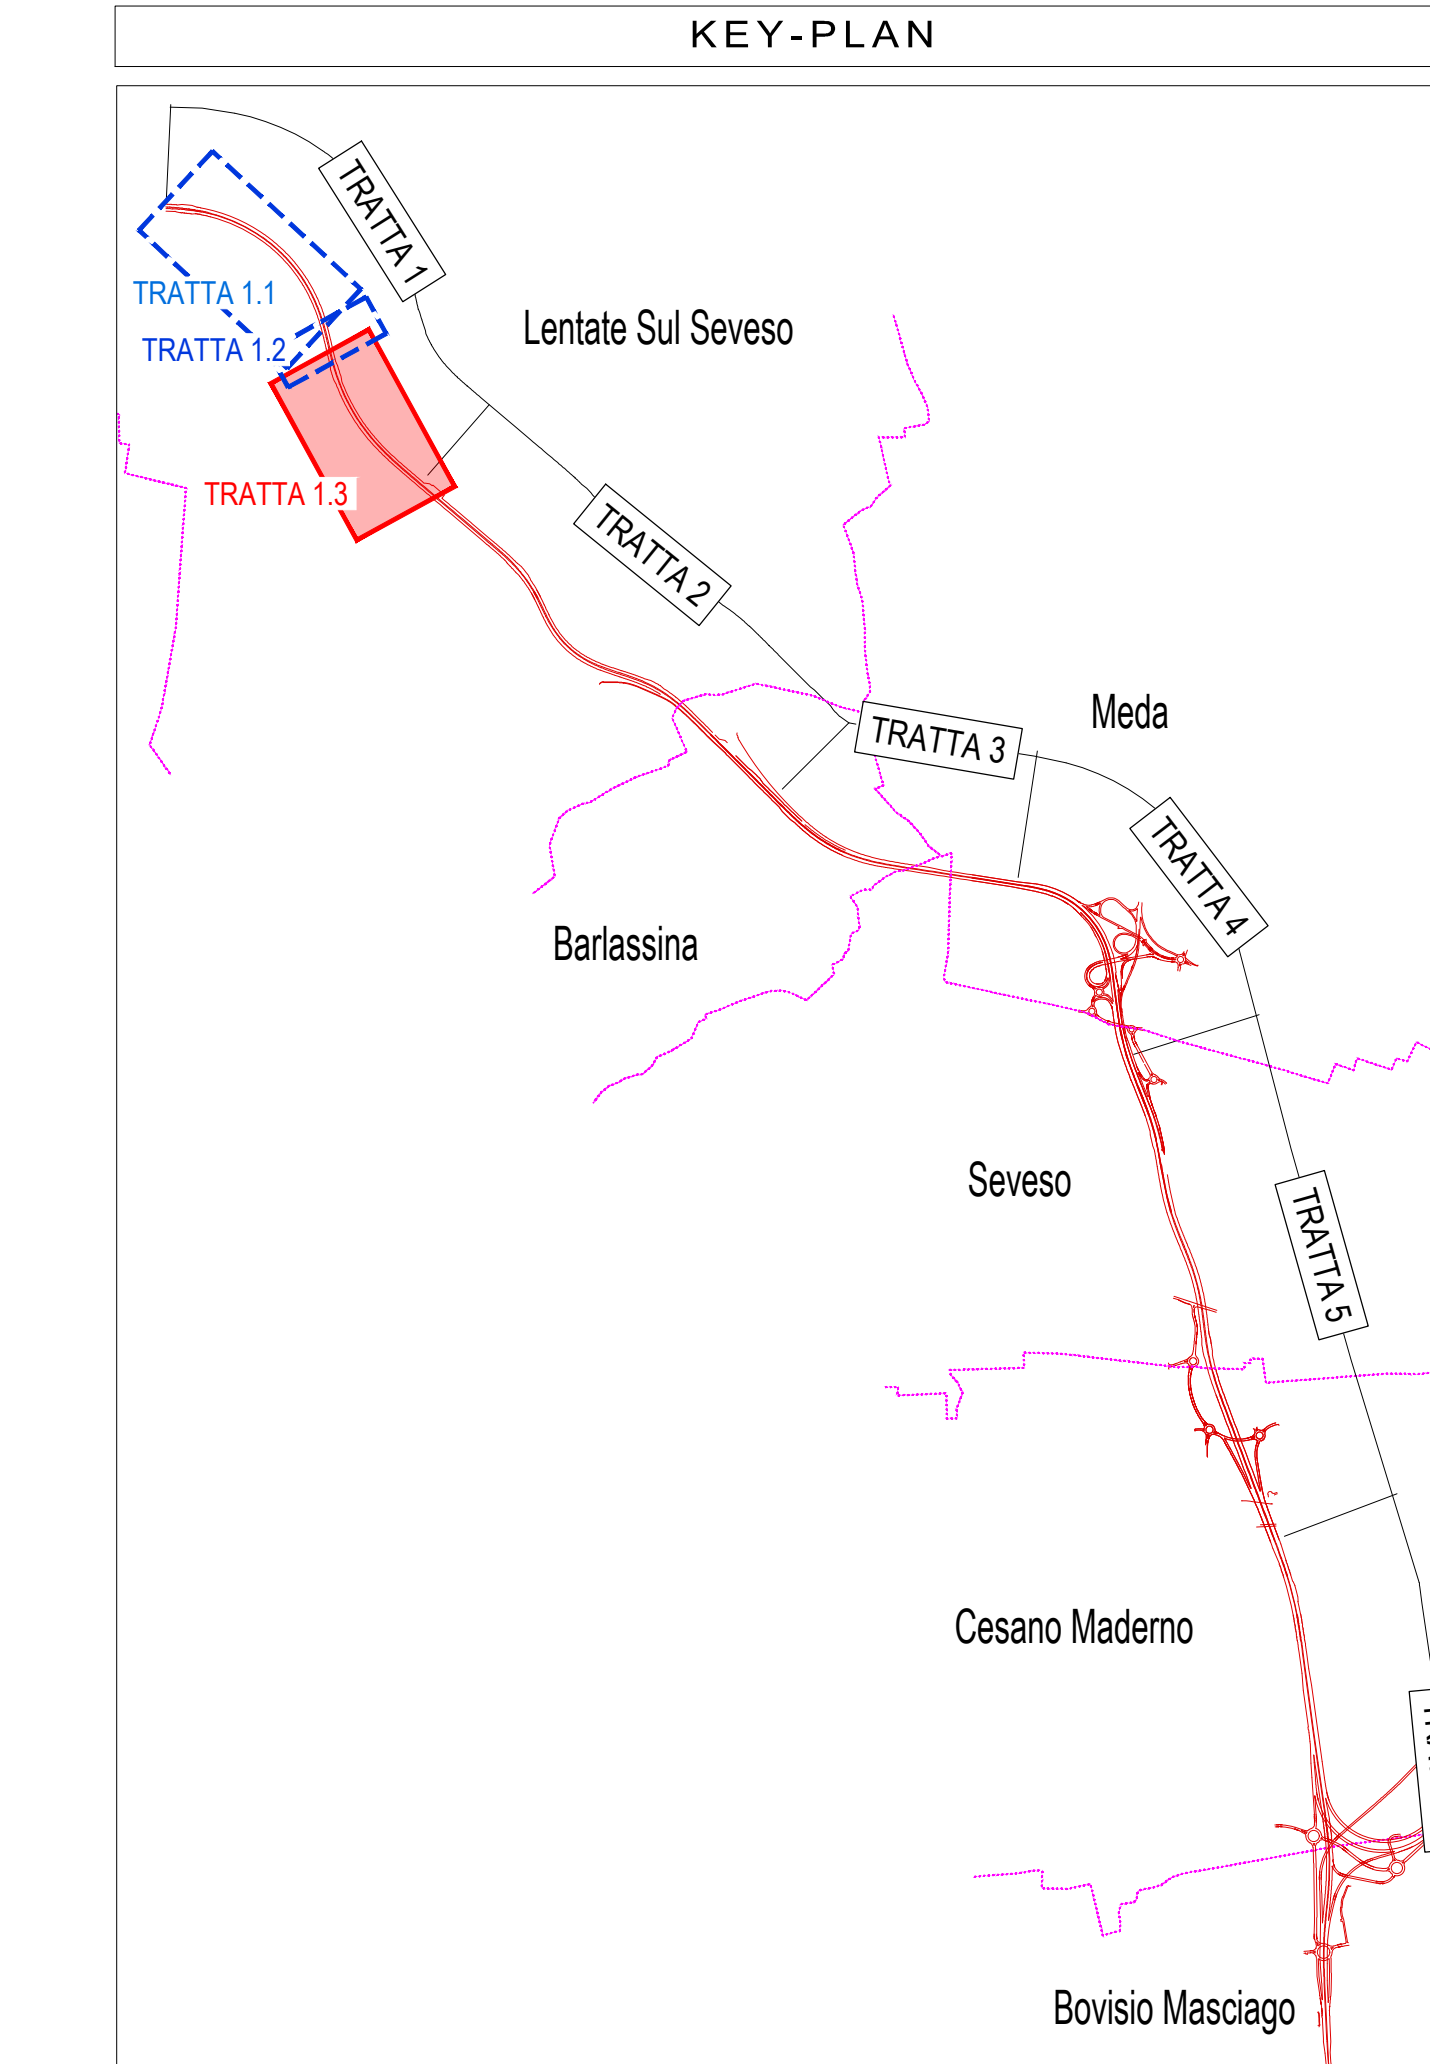


SEZIONE 62 - scala 1:200

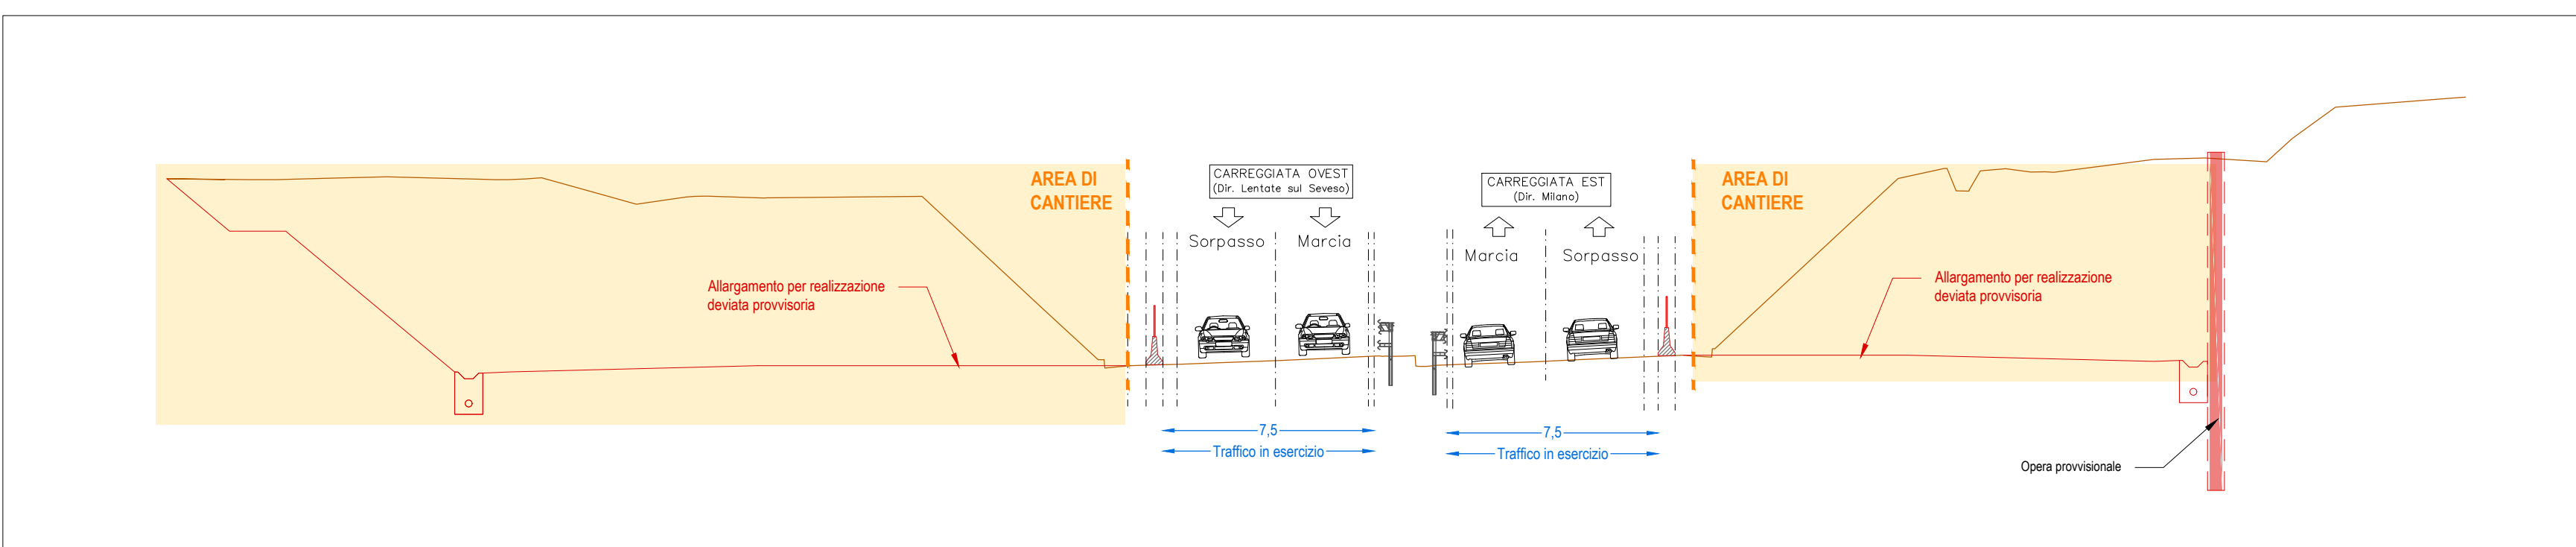

SEZIONE 77 - scala 1:200

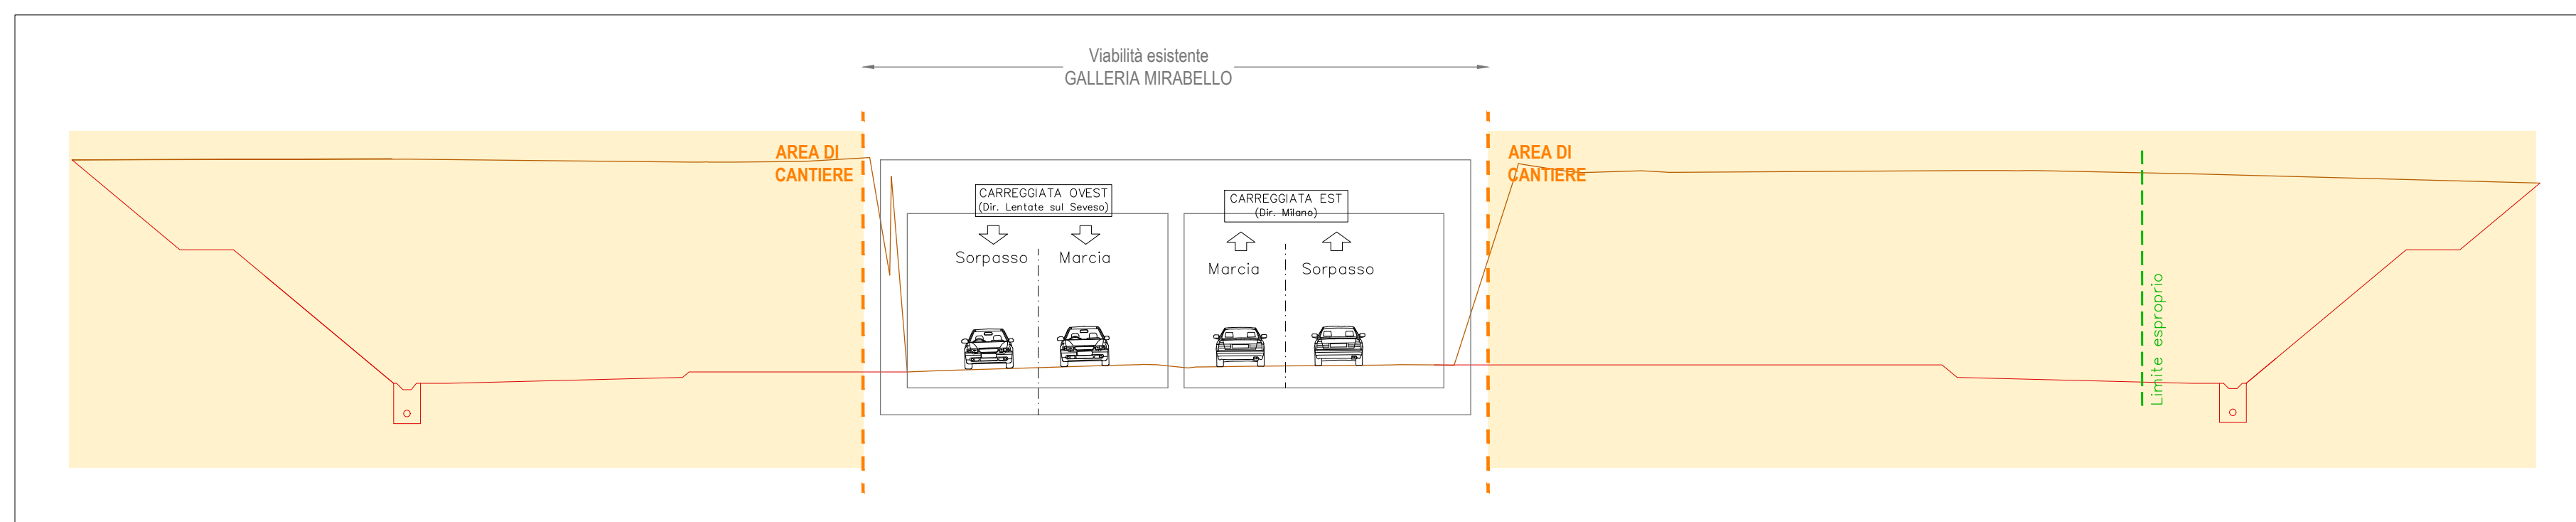


SEZIONE 65 - scala 1:200

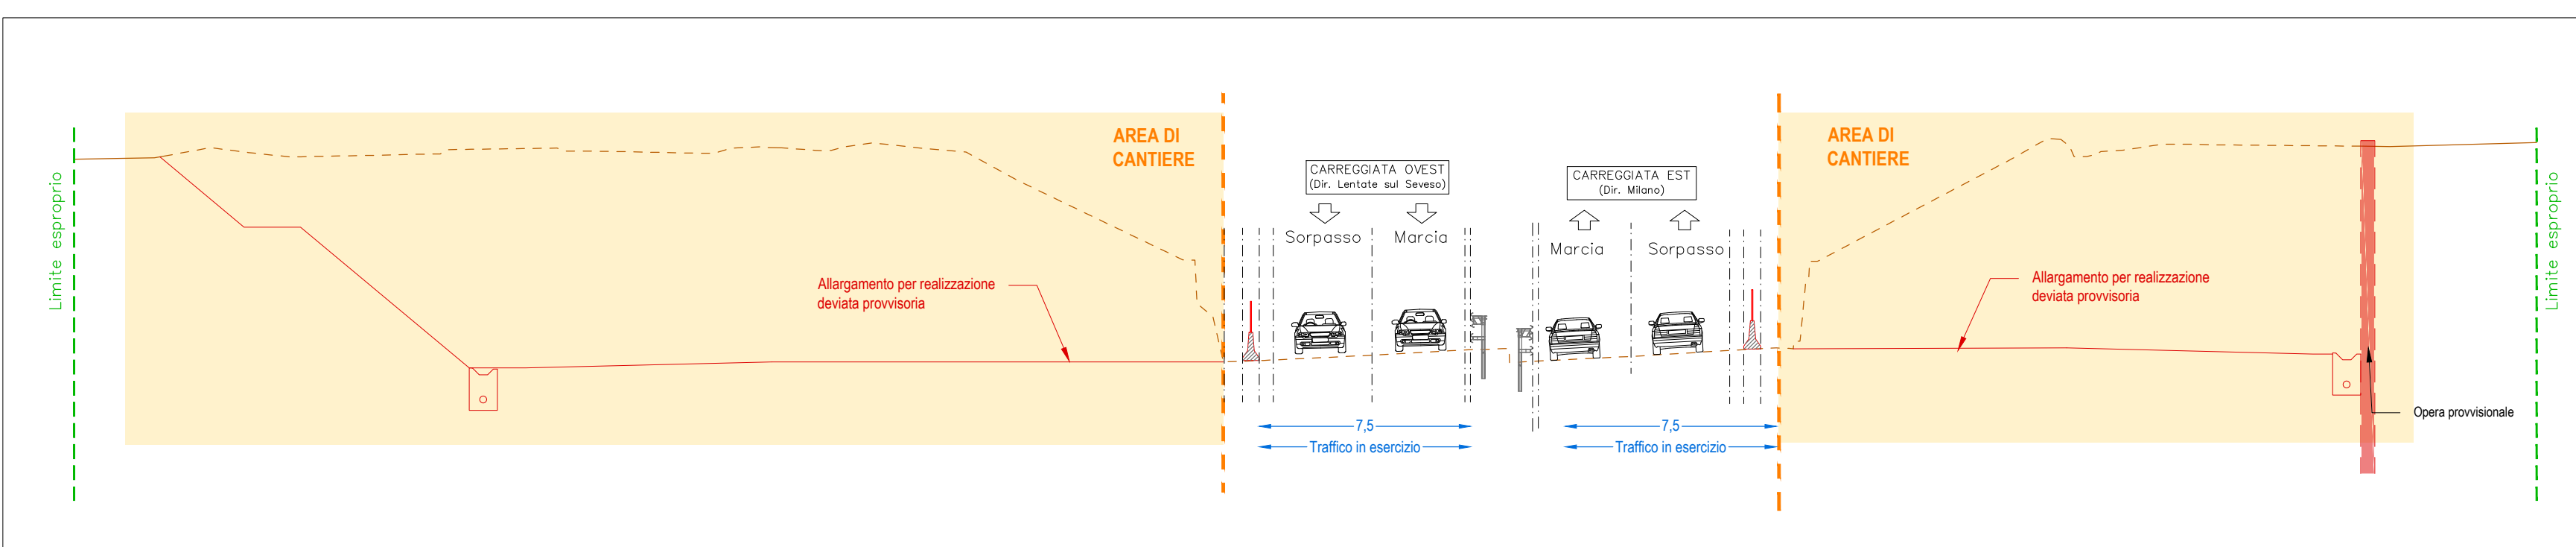

♦ TRATTO 1.3 - FASE 1

- ♦ Chiusure viabilità: via Manzoni;
- ♦ Traffico: su viabilità esistente Superstrada Milano-Meda con restringimento delle corsie (chiusura banchine laterali esterne);
- ♦ Attività generali:
 - o Accantonamento sul lato esterno della viabilità esistente Superstrada Milano-Meda carreggiata est e ovest;
 - o Accesso alle aree di cantiere da via Manzoni e direttamente dalla viabilità in esercizio con corsie di accelerazione/deviazione dedicate;
 - o Realizzazione piste di cantiere per ingresso/uscita area di lavoro;
 - o Movimenti terra per deviate provvisoria;
- ♦ Attività carreggiata lato ovest:
 - o Realizzazione bypass provvisorio (Q=248);
 - o Realizzazione opera provvisoria (85+70+45 m);
 - o Realizzazione parziale sifone n. 1466;
- ♦ Attività carreggiata lato est:
 - o Realizzazione bypass provvisorio (Q=247);
 - o Realizzazione opera provvisoria (30+170+70+53 m);
 - o Realizzazione parziale sifone n. 1466;

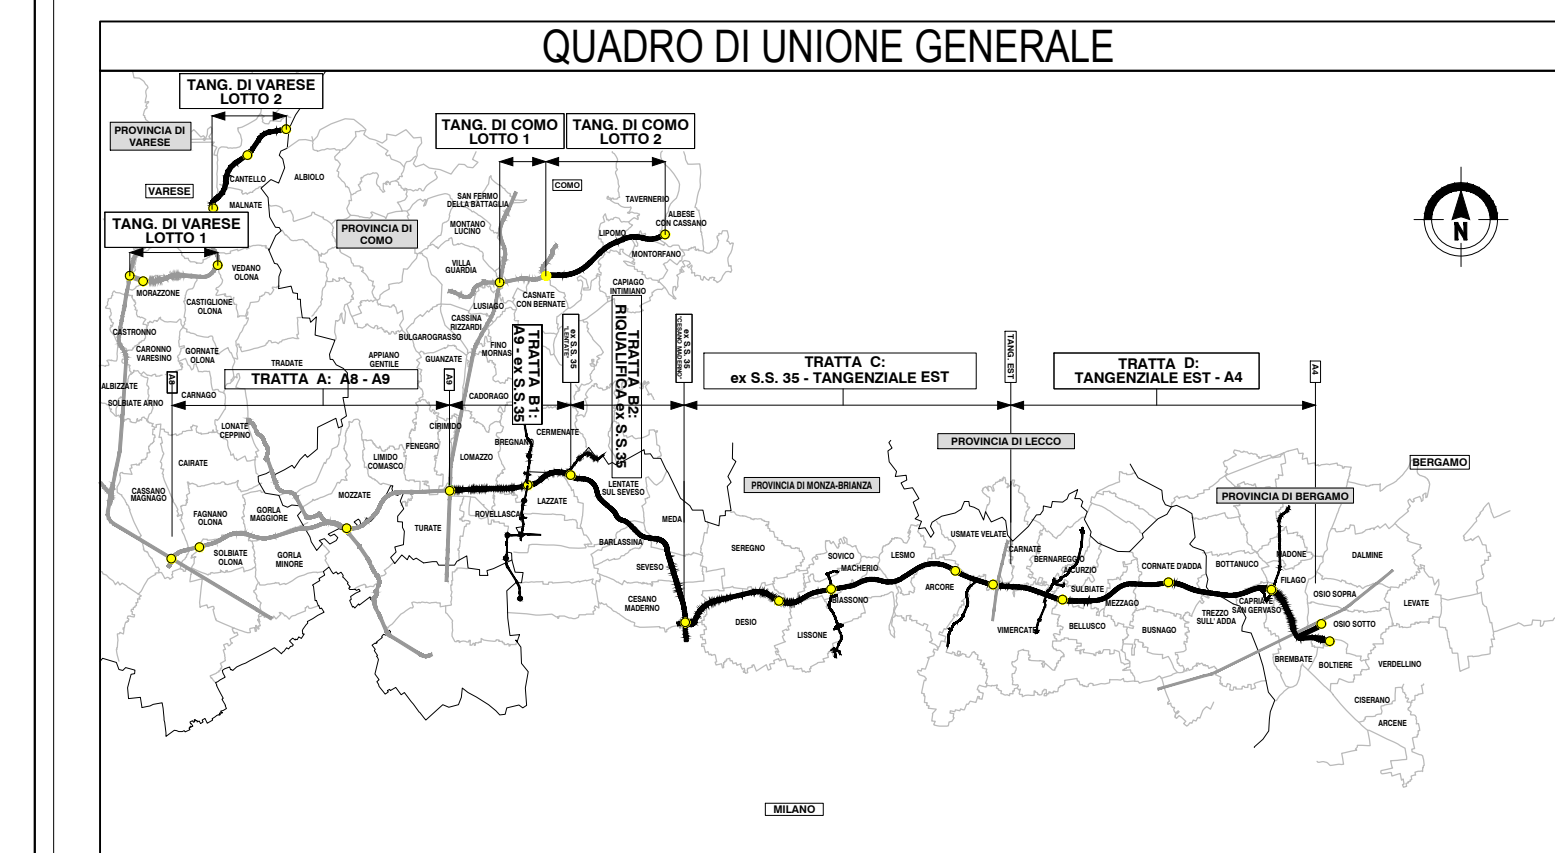

CONCESSIONARI
AUTOSTRADALI
Lombardia

**COLLEGAMENTO AUTOSTRADALE
DALMINE-COMO-VARESE-VALICO DEL GAGGIOLO E OPERE AD ESSO CONNESSE**

CODICE C.A.P. P119600020007

**PROGETTO ESECUTIVO
TRATTA B2**

**CANTIERIZZAZIONE
FASI DI LAVORO
TRATTA 1**

SUBTRATTA 1.3 - FASE 1 - PLANIMETRIA E SEZIONI TIPOLOGICHE

IDENTIFICAZIONE ELABORATO			CONTRAENTE GENERALE		
FASE PROGETTUALE	ANNO	MODIFICAZIONE	DATA	REVISIONE	ELABORAZIONE PROGETTUALE
TRATTA B2 ADDIZIONE	2023	099	31 Agosto 2023	016	PROGETTISTI Ing. G. L. ... Ing. G. L. ...
TRATTA B2 ADDIZIONE	2023	999	016		RESPONSABILE INTERFAZIONE PROJECTIONS INGEGNERIA Ing. Carlo Livari
CONCEDENTE			CONCESSIONARIO		
CONCESSIONARIO			PROGETTISTA		

Il presente documento non potrà essere copiato, riprodotto o altrimenti pubblicato in tutto o in parte senza il consenso scritto di Autostrade Pedemontane Lombardie S.p.A. Ogni utilizzo non autorizzato sarà punito a norma di legge. This document may not be copied, reproduced or published either in part or in whole without the written permission of Autostrade Pedemontane Lombardie S.p.A. Unauthorized use will be penalized by law.