



LEGENDA


- VIABILITA' ESISTENTE
- AREA DI CANTIERE
- DEVIATA SU PAVIMENTAZIONE ESISTENTE
- AMPLIAMENTO PAVIMENTAZIONE SU DEVIATA PROVVISORIA
- DEVIATA SU PAVIMENTAZIONE DI PROGETTO
- DIREZIONE DEL DEFLUSSO VEICOLARE NELLE CARREGGiate ATTIVE
- BARRIERA ESISTENTE
- NEW JERSEY IN CLS b=0,60m
- NEW JERSEY IN CLS CON RETE SCHERMANTE b=0,60m
- NUOVA BARRIERA BORDO PONTE PROVVISORIA b=0,50m
- RECINZIONE DI CANTIERE
- OPERE IN COSTRUZIONE
- VIABILITA' IN ESERCIZIO
- OPERE COSTRUITE
- LIMITE D'ESPROPRIO DEFINITIVO
- LIMITE D'ESPROPRIO TEMPORANEO
- NEW JERSEY ESISTENTE
- NEW JERSEY DI CANTIERE
- RIMOZIONE NEW JERSEY

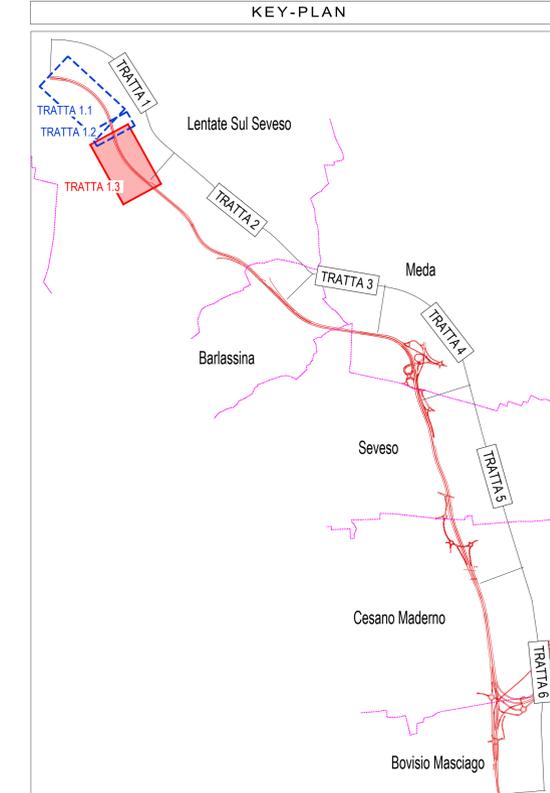


SEZIONE 62 scala 1:200

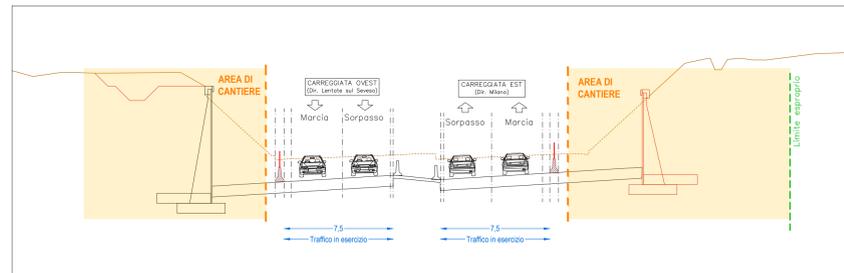

SEZIONE 77 - scala 1:200

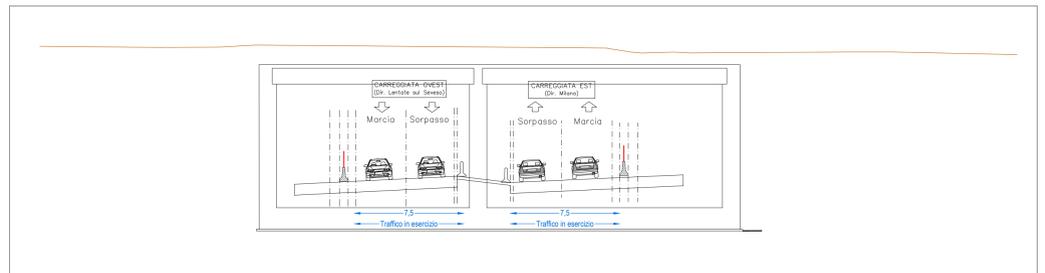

SEZIONE 65 scala 1:200

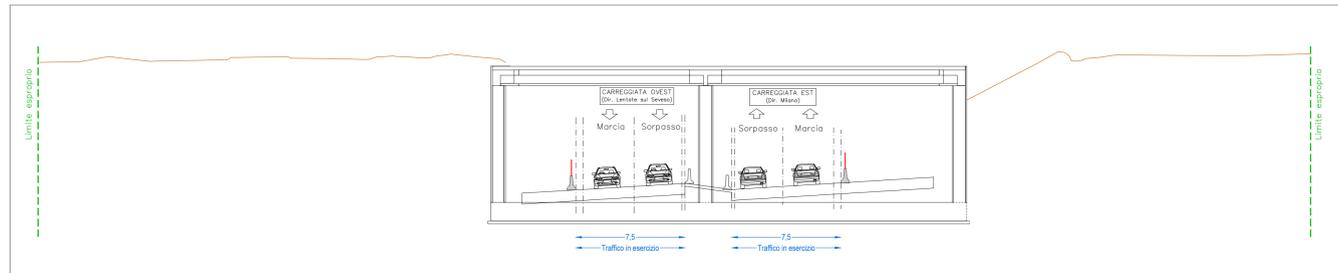

TRATTO 1.3 - FASE 3

- Chiusure viabilità: -
- Traffico:
 - dir. Lentate sul Seveso: su viabilità di progetto (carreggiata ridotta);
 - dir. Milano su viabilità di progetto (carreggiata ridotta);
- Attività generali:
 - Accantieramento sui lati esterni delle carreggiate ridotte della viabilità di progetto;
 - Accesso alle aree di cantiere da via Manzoni e direttamente dalla viabilità in esercizio con corsie di accelerazione/deviazione dedicate;
 - Completamento movimenti terra di progetto;
- Attività carreggiata lato ovest:
 - Completamento realizzazione movimenti terra di progetto;
 - Completamento realizzazione muro B2A00MU10;
- Attività carreggiata lato est:
 - Completamento realizzazione movimenti terra di progetto;
 - Completamento realizzazione muro B2A00MU03;



COLLEGAMENTO AUTOSTRADALE
DALMINE-COMO-VARESE-VALICO DEL GAGGIOLO E OPERE AD ESSO CONNESSE

PROGETTO ESECUTIVO
TRATTA B2

CANTIERIZZAZIONE
TRATTA 1
SUBTRATTA 1.3 - FASE 3 - PLANIMETRIA E SEZIONI TIPOLOGICHE

FASE PROGETTUALE	CONTRATTORE GENERALE	PEDELOMBARDA NUOVA S.p.A.
AMBITO: TRATTA B2 CATEGORIA: A OPERA: 999 FG 018 A	DATA: 07 Luglio 2023 REVISIONE: 01 ELABORAZIONE PROGETTUALE: ING. CARLO LOTTI	RESPONSABILE INTERAGAZIONE PRESTAZIONI PROGETTUALI: ING. CARLO LOTTI
CONCEDENTE	CONCESSIONARIO	PROGETTISTA
CONCESSIONARI AUTOSTRADALI LOMBARDE	PROCEC	ING. CARLO LOTTI