


QUADRO DI UNIONE GENERALE

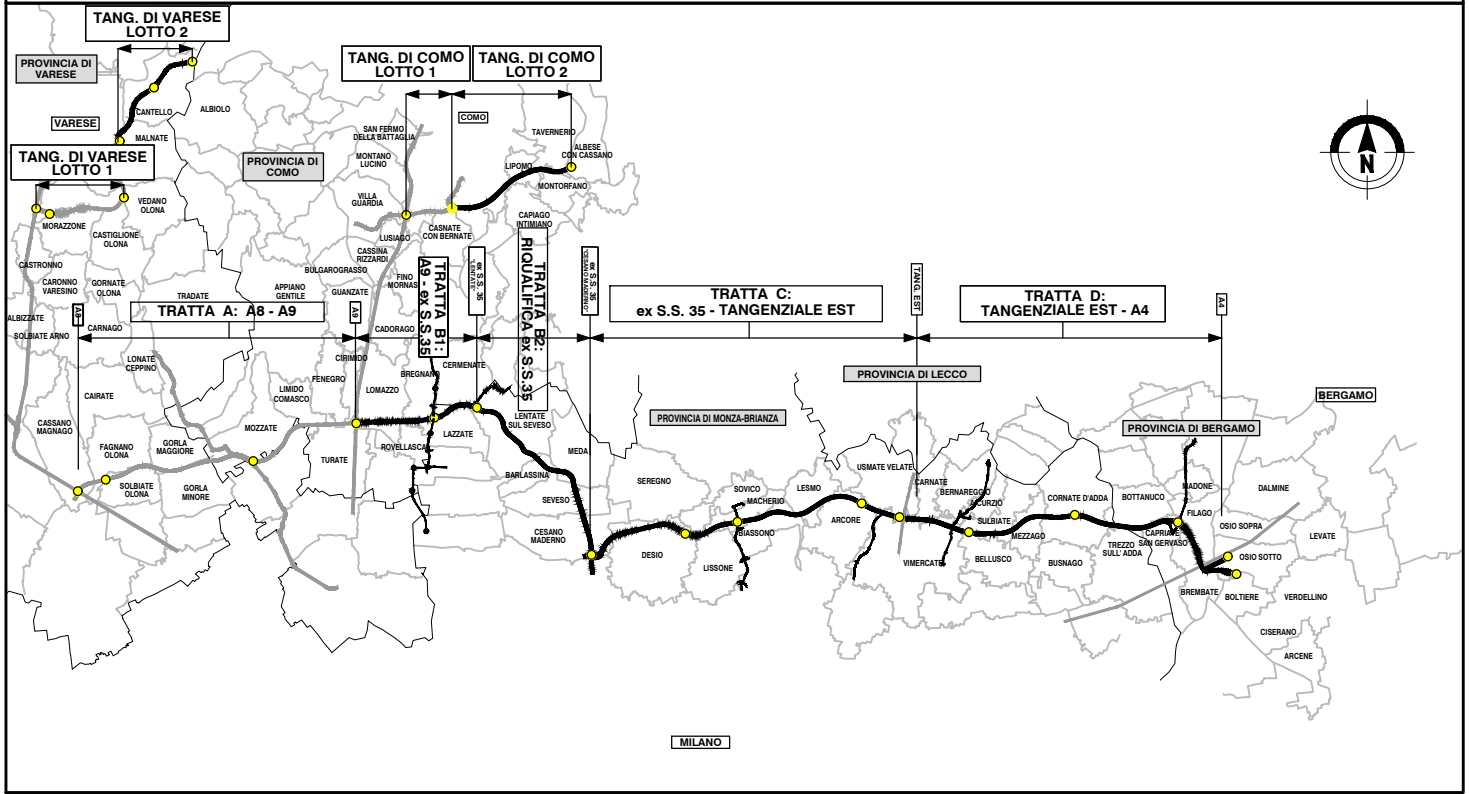

COLLEGAMENTO AUTOSTRADALE DALMINE-COMO-VARESE-VALICO DEL GAGGIOLO E OPERE AD ESSO CONNESSE

CODICE C.U.P. F11B06000270007

PROGETTO ESECUTIVO TRATTA B2 CANTIERIZZAZIONE FASI DI LAVORO TRATTA 1 SUBTRATTA 1.1 - SEZIONI TRASVERSALI

IDENTIFICAZIONE ELABORATO

FASE PROGETTUALE	AMBITO	TRATTA	CATEGORIA	OPERA	PARTI DI OPERA	TIPO ELABORATO	PROGRESSIVA	REVISIONE ESTERNA
E	CN	B2	A00	CN00	999	FS	021	A

DATA 31 Luglio 2023
SCALA 1:200

CONCEDENTE



CONTRAENTE GENERALE

PEDELOMBARDA NUOVA S.c.p.A.

DATA

REVISIONE

07 Luglio 2023	Emissione	A01
31 Luglio 2023	Consegna	A02

ELABORAZIONE PROGETTUALE

PROGETTISTI

Ing. Alberto Rinaldi



RESPONSABILE
INTEGRAZIONE
PRESTAZIONI
SPECIALISTICHE
Ing. Carlo Listorti

Redatto

Ing. Procopio Francesco

Visto

Ing. Andrea Molleni

Approvato

Ing. Enrico Moretti

CONCESSIONARIO




PROGETTISTA



Il presente documento non potrà essere copiato, riprodotto o altrimenti pubblicato in tutto o in parte senza il consenso scritto di Autostrada Pedemontana Lombarda S.p.A. Ogni utilizzo non autorizzato sarà perseguito a norma di legge. This document may not be copied, reproduced or published either in part or entirely without the written permission of Autostrada Pedemontana Lombarda S.p.A. Unauthorized use will be persecuted by law.


FASE 1

Tratto B2_asse_est
 Sez. 38 Progr. 0+925.00
 Scala 1:200
 Q.Rif. 250.00m

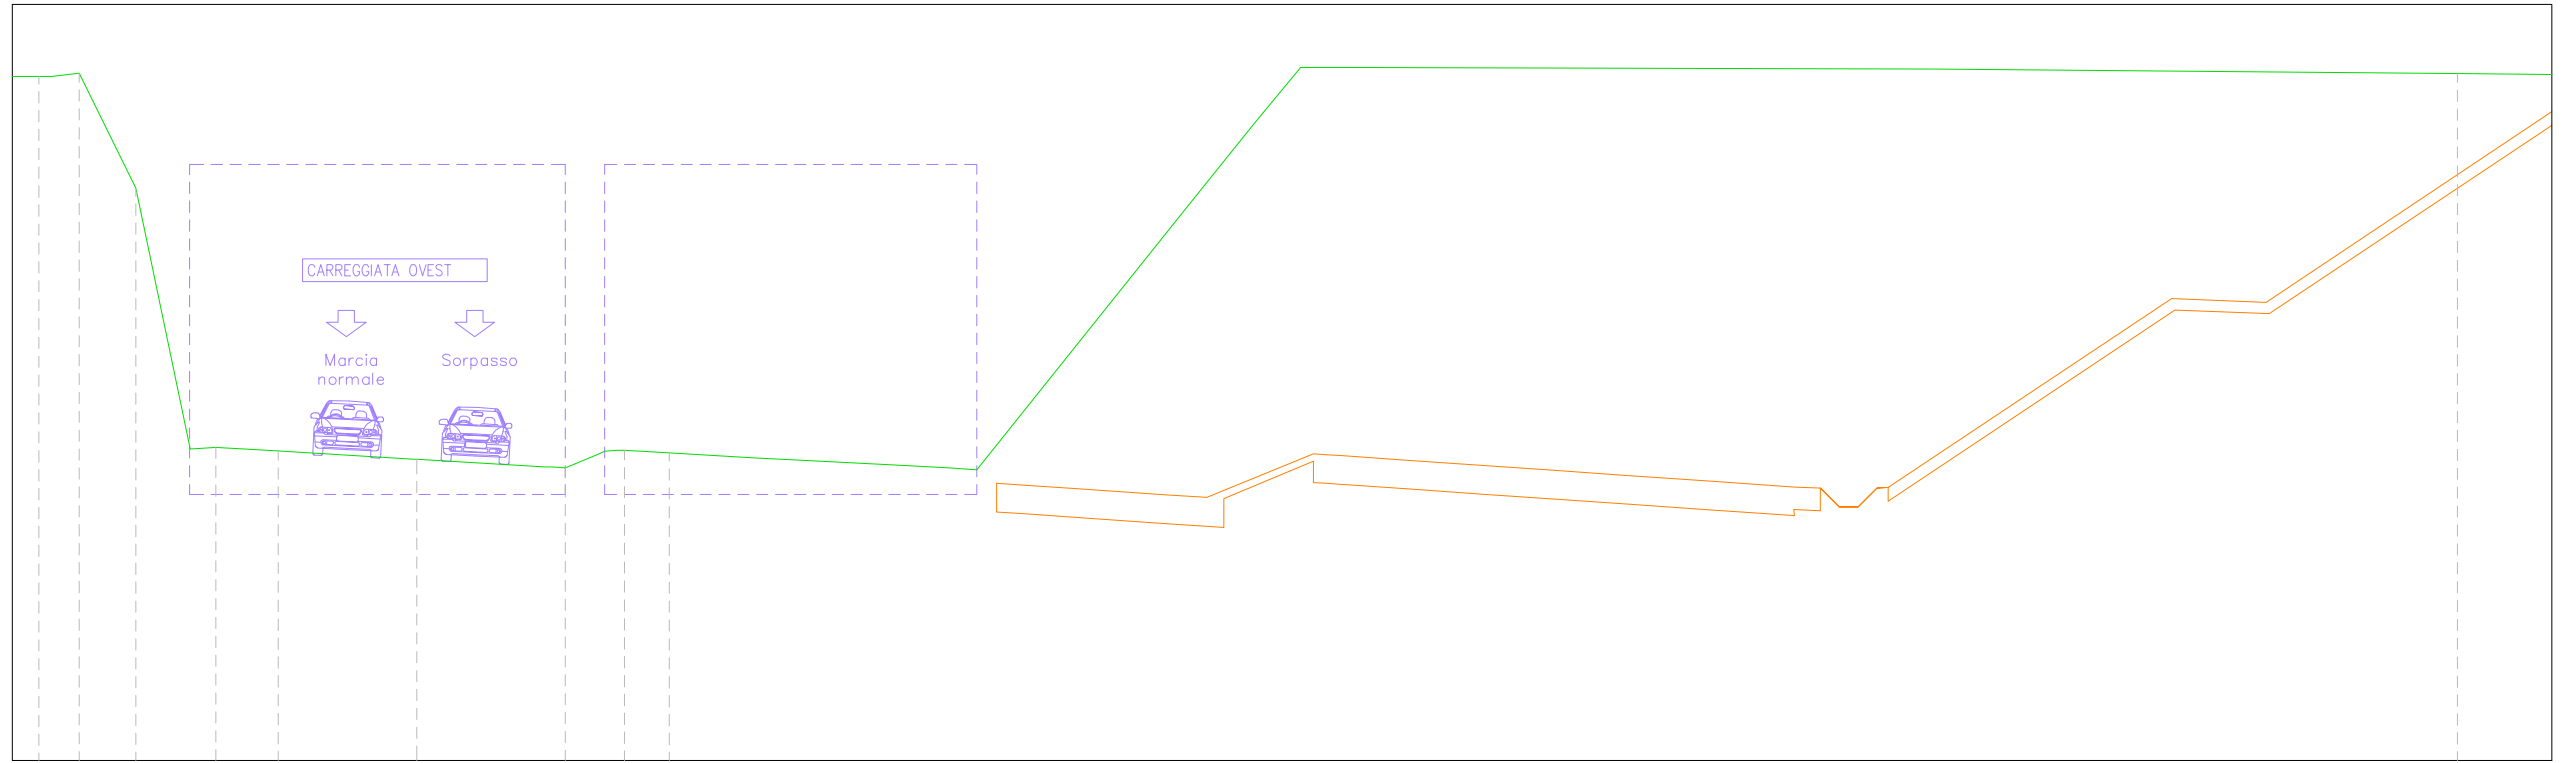


<i>PROGRESSIVE TERRENO</i>	-34.05	-33.32	-31.83	-30.39	-29.71	-28.06	-24.40	-20.98	-20.47	-19.43	-18.90	-17.71	29.60	
<i>QUOTE TERRENO</i>	268.10	268.18	265.15	258.24	258.28	258.19	257.97	257.77	257.75	258.18	258.20	258.14	268.17	
<i>DISTANZE PARZIALI TERRENO</i>	0.73	1.49	1.44	1.21	3.59	3.40	0.80	1.19					13.84	
<i>PROGRESSIVE PROGETTO</i>												-17.29	22.04	24.54
<i>QUOTE PROGETTO</i>											257.90		262.22	262.12
<i>DISTANZE PARZIALI PROGETTO</i>												7.50	2.50	

Tratto B2_asse_est
 Sez. 17 Progr. 0+400.00
 Scala 1:200
 Q.Rif. 250.00m

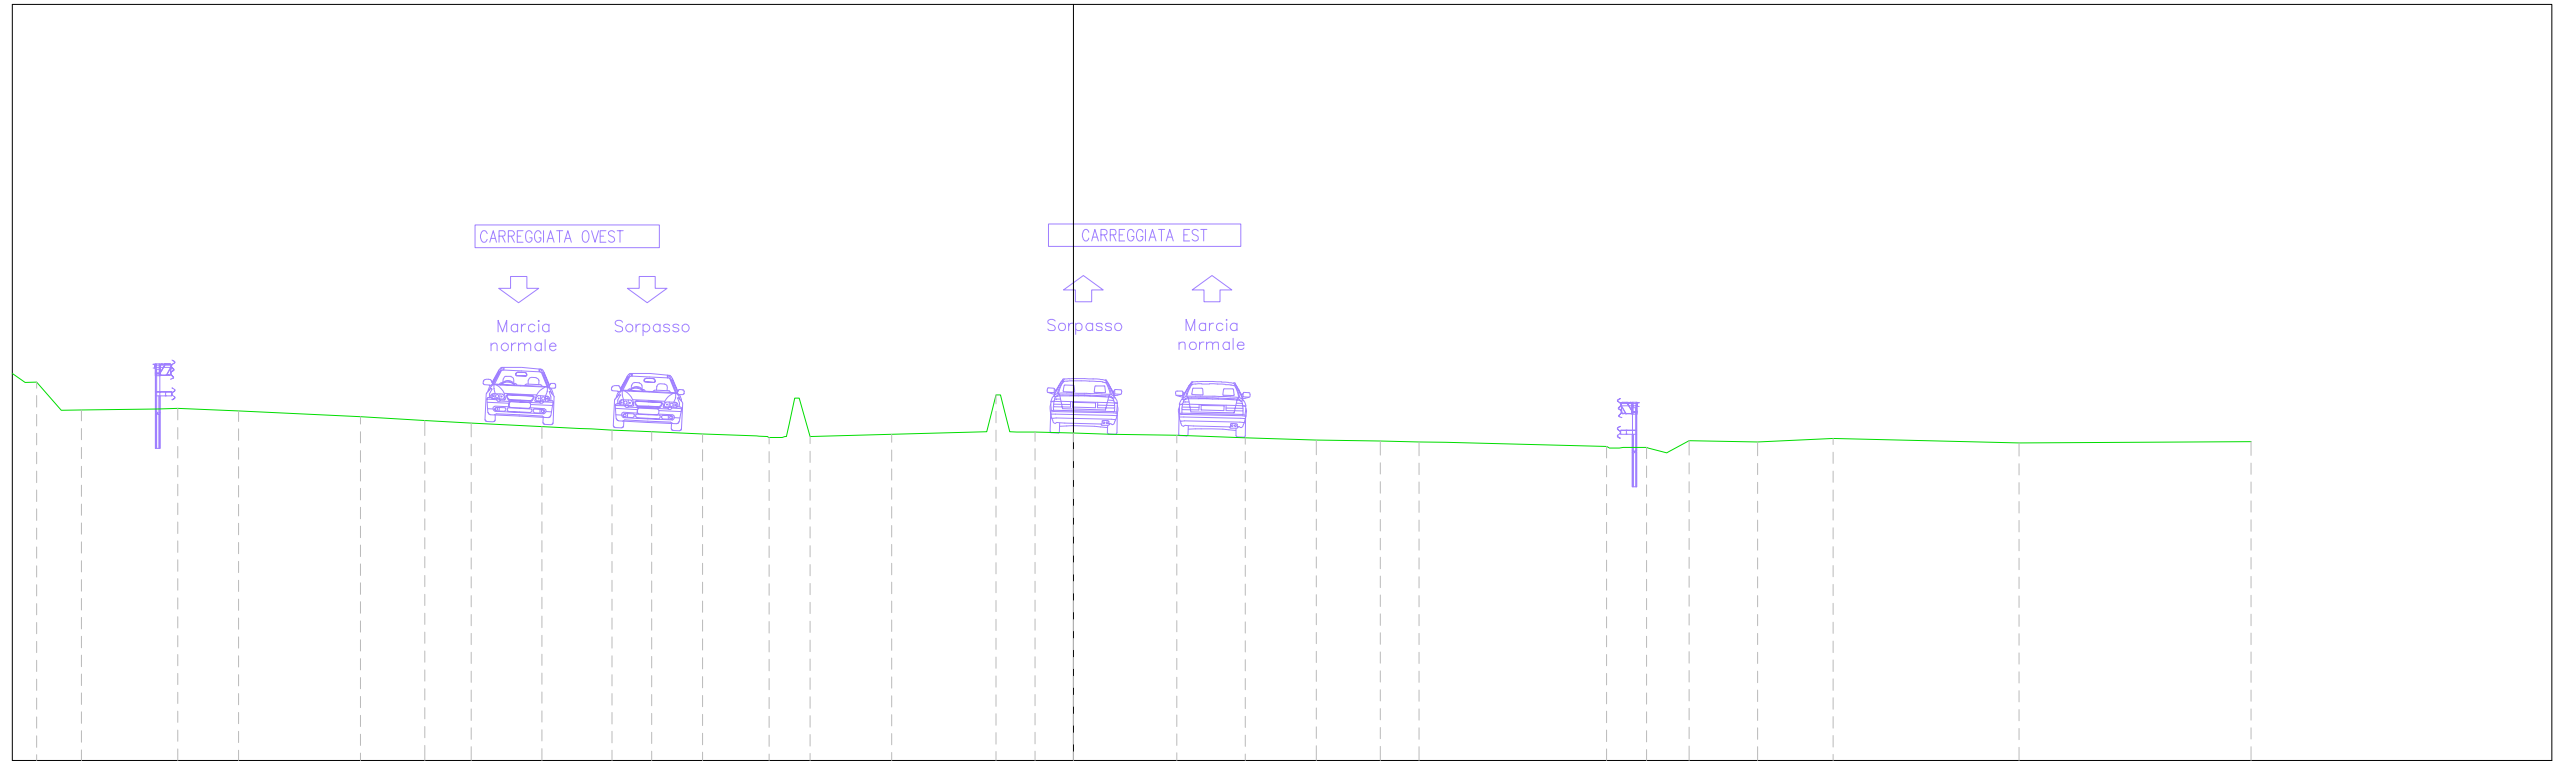


<i>PROGRESSIVE TERRENO</i>	-27.44	-26.79	-26.25	-24.23	-23.70	-22.09	-18.86	-17.16	-15.94	-14.07	-12.76	-12.21	-11.16	-9.81	-8.05	-7.52	-6.97	-4.81	-2.30	-1.69	-1.01	0.00	0.99	2.74	4.55	6.43	8.12	9.14	9.84	14.10	14.85	15.70	16.29	18.11	20.10	25.02	31.16							
<i>QUOTE TERRENO</i>	260.01	259.26	259.27	259.30	259.32	259.24	259.10	259.00	258.93	258.83	258.77	258.74	258.70	258.64	258.55	258.91	258.57	258.63	258.70	258.70	258.69	258.66	258.63	258.61	258.54	258.48	258.45	258.43	258.42	258.31	258.28	258.14	258.46	258.43	258.52	258.40	258.44							
<i>DISTANZE PARZIALI TERRENO</i>	0.65	0.53	2.02	1.61	3.23	1.70	1.22	1.87	1.01	0.55	0.67	1.35	1.44	0.15	0.19	2.16	2.51	0.47	0.14	1.01	0.99	1.75	1.81	1.88	1.69	1.03	0.70	4.26	0.49	0.53	1.82	1.99	4.93	6.14										
<i>PROGRESSIVE PROGETTO</i>				-22.28	-21.71					-12.12				-8.33	-5.88	-5.28	-4.97	-4.71		-0.69			3.75		13.50	14.00	14.70	15.20	15.70	16.20	16.50				24.00	26.50	34.08	34.59	35.59	36.09	36.59	37.09		
<i>QUOTE PROGETTO</i>				259.39	259.37					258.90				258.72	258.60	258.59	258.60	258.61		258.76	258.73		258.56		258.10	258.07	258.05	257.55	257.55	258.05	258.06				263.06	262.96	268.01	267.99	267.99	267.49	267.49	267.49	267.99	
<i>DISTANZE PARZIALI PROGETTO</i>				0.49			9.48			3.65				2.43	0.60	0.26		4.03		0.69		3.75		9.75		0.50	0.70	0.30	0.30	0.30	7.50			2.50		7.58		0.57	1.00	0.30	0.50	0.50	0.50	0.50

Tratto B2_asse_est
 Sez. 32 Progr. 0+775.00
 Scala 1:200
 Q.Rif. 250.00m

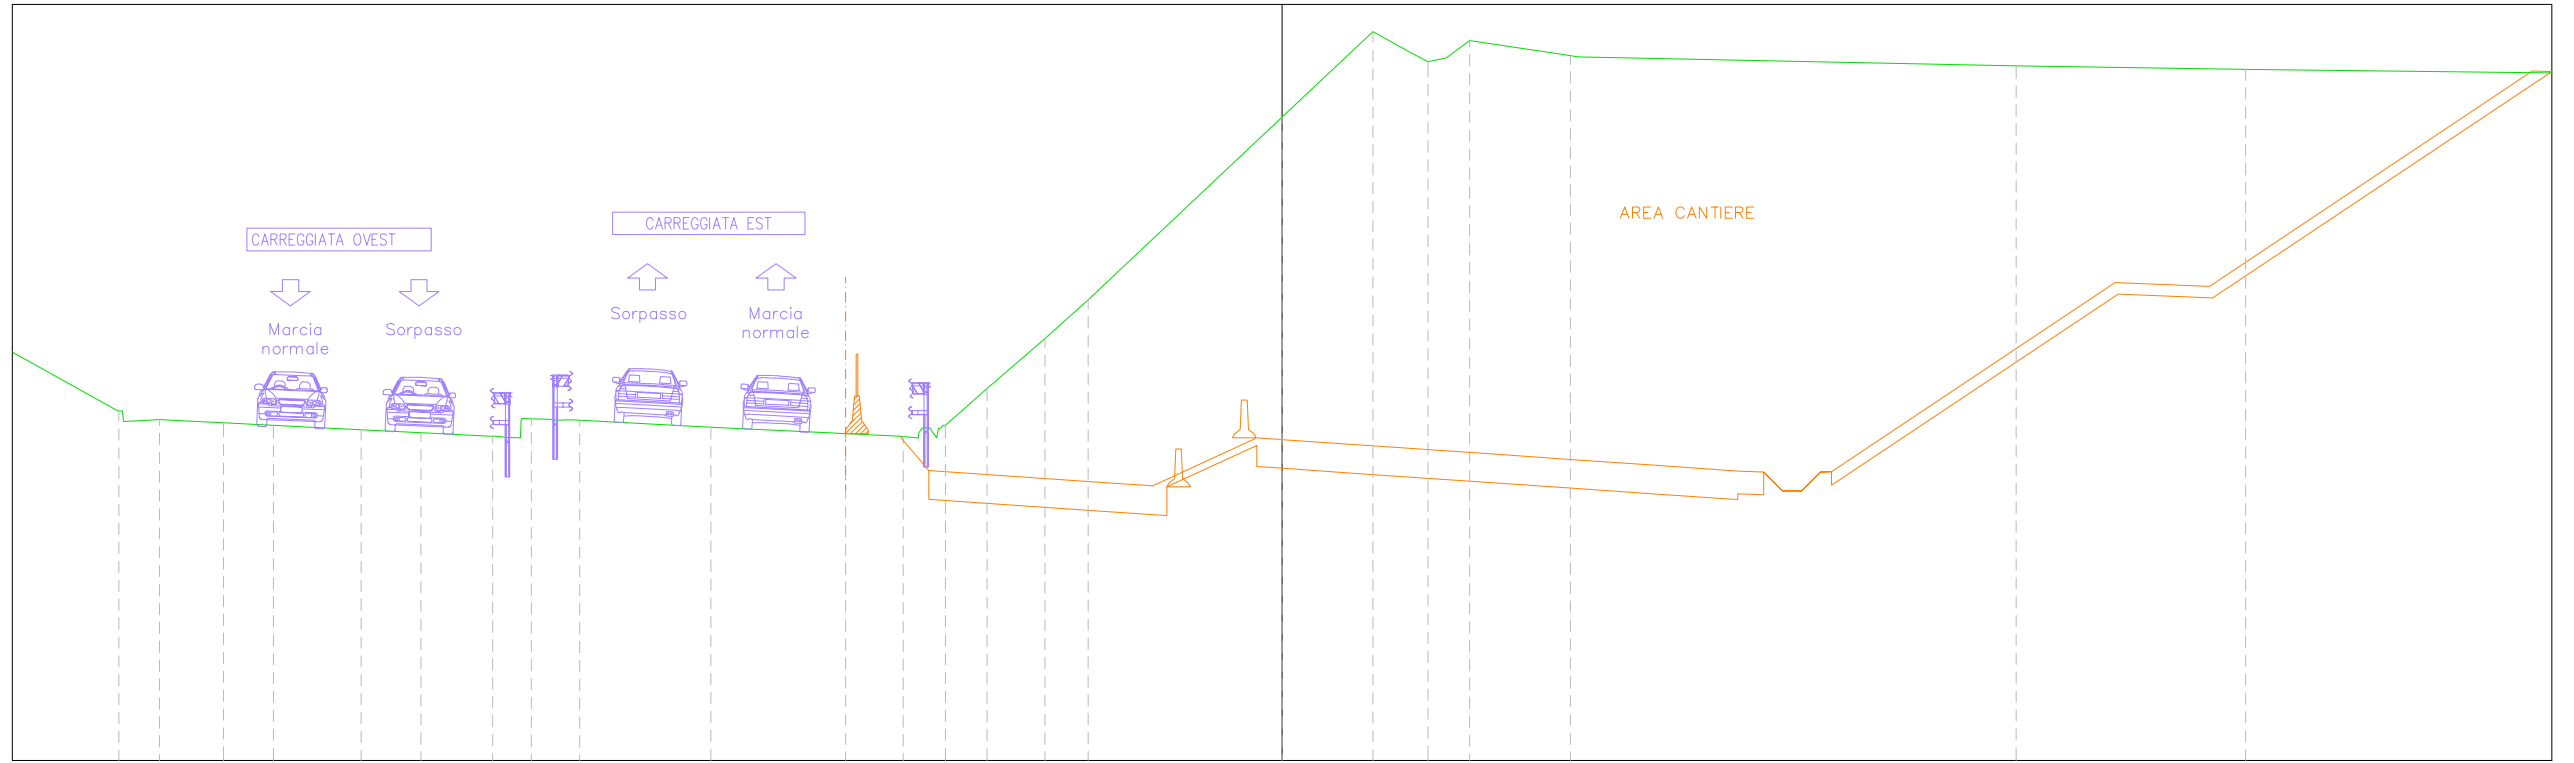


<i>PROGRESSIVE TERRENO</i>	-30.30	-29.71	-28.91	-28.01	-26.69	-24.37	-22.78	-20.50	-19.87	-19.15	-18.58	-15.12	-11.55	-10.02	-9.42	-8.91	-7.80	-6.28	-5.13	0.00	2.41	3.38	4.35	4.96	7.62	19.42	25.49													
<i>QUOTE TERRENO</i>	258.99	259.02	258.98	258.94	258.87	258.75	258.67	258.54	259.04	259.58	259.00	258.81	258.65	258.57	258.80	258.87	259.84	261.16	262.19	267.02	269.28	268.74	268.59	269.05	268.65	268.38	268.28													
<i>DISTANZE PARZIALI TERRENO</i>		0.80	0.90	1.32	2.32	1.58	1.83	0.89	0.98	3.47	3.26	1.43	1.10	1.53	1.14	5.13	2.41	0.97	0.48	0.62	2.66					6.07														
<i>PROGRESSIVE PROGETTO</i>										-17.54	-15.88	-14.55	-12.46	-10.80	-9.13	-7.05	-4.83	-3.05	-2.77	-2.43	-1.97	-1.57	-0.67	-0.33	0.00	1.90	3.77	5.65	7.52	9.80	12.06	12.74	13.24	13.74	14.24	14.54	22.04	24.54	33.08	33.60
<i>QUOTE PROGETTO</i>						258.23	258.12	258.03	257.88	257.77	257.65	257.51	257.36	257.24	257.24	257.25	257.56	257.88	258.54	258.51	258.49	258.36	258.23	258.10	257.97	257.82	257.66	257.63	257.13	257.13	257.13	257.63	257.64	262.64	262.54	268.24	268.22			
<i>DISTANZE PARZIALI PROGETTO</i>						1.67	1.33	2.09	1.66	1.67	2.08	2.22	1.78	0.28	0.46	0.90	0.33	1.88	1.87	1.88	1.87	2.28	2.26	0.68	0.50	0.20	0.20	0.30	7.50	2.50	8.54							0.52		

Tratto B2_asse_est
 Sez. 29 Progr. 0+700.00
 Scala 1:200
 Q.Rif. 250.00m

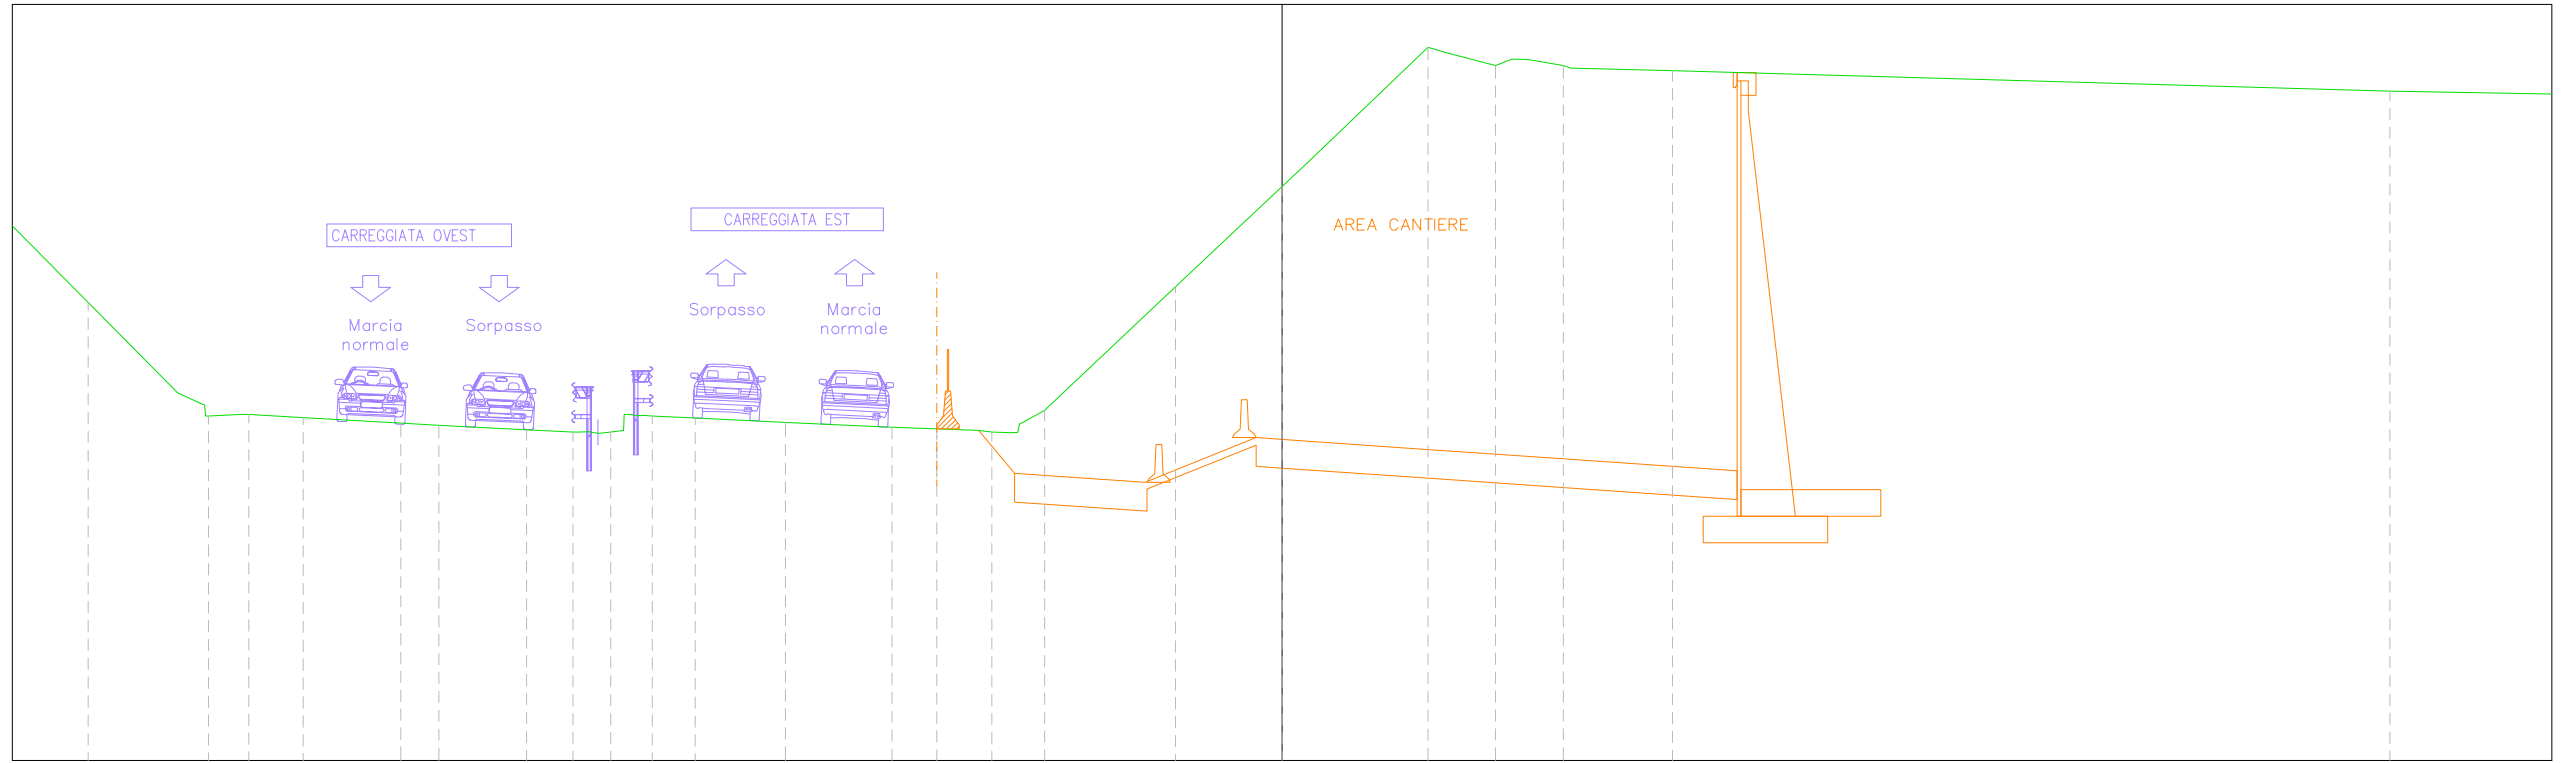


PROGRESSIVE TERRENO	-31.60	-29.23	-28.41	-27.34	-25.91	-23.32	-22.31	-19.99	-18.34	-17.76	-17.19	-16.66	-15.53	-13.14	-10.32	-9.14	-7.68	-6.85	-6.28	-2.82	0.00	0.69	3.86	5.65	6.50	7.44	10.33	29.32
QUOTE TERRENO	262.12	259.73	259.11	259.15	259.07	258.93	258.87	258.75	258.70	258.69	259.14	259.12	259.06	258.94	258.82	258.77	258.69	258.96	259.27	262.53	265.19	265.83	268.87	268.39	268.55	268.39	268.25	267.71
DISTANZE PARZIALI TERRENO	2.36	0.68	0.84	1.44	2.59	1.00	2.32	1.23	0.00	0.10	1.13	2.39	2.81	0.71	1.11	0.51	0.56	3.46	2.82	0.69	3.17	1.33	0.94	2.69	18.99			
PROGRESSIVE PROGETTO									-18.10	-17.99		-14.96		-11.35		-7.75	-7.45		-3.50	-2.95	-2.63	-0.69		3.75		7.50	12.04	12.04
QUOTE PROGETTO									258.35	258.34		258.14		257.89		257.64	257.62		257.36	257.37	257.57	258.54	258.49	258.24		257.98	257.66	268.24
DISTANZE PARZIALI PROGETTO									2.88			3.61		3.61		3.87			0.55	0.32	1.94	0.69	3.75	3.75		4.54	0.00	

Tratto B2_asse_est
 Sez. 45 Progr. 1+100.00
 Scala 1:200
 Q.Rif. 250.00m

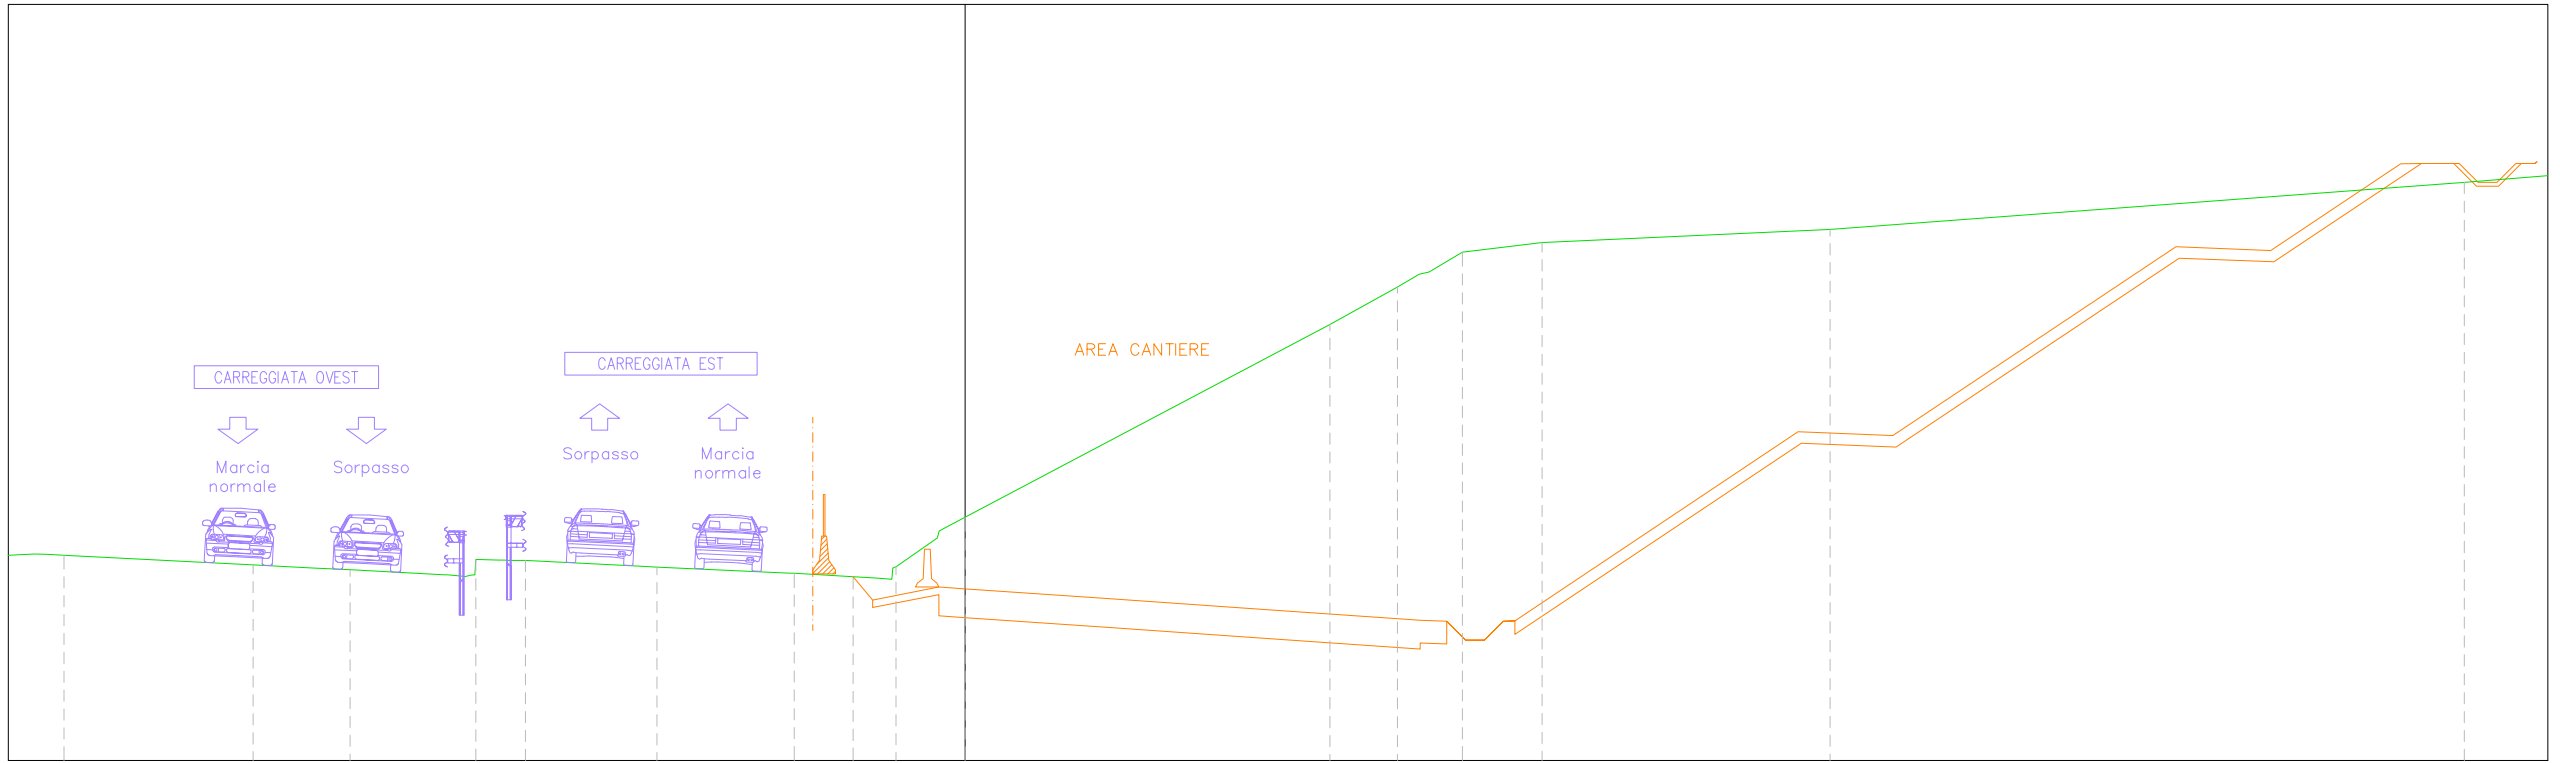


<i>PROGRESSIVE TERRENO</i>	-24.64	-23.85	-18.84	-17.23	-16.28	-13.52	-12.95	-12.19	-11.64	-8.16	-4.52	-2.97	-2.37	-1.84	-0.69	0.00	9.65	11.44	12.01	13.16	15.26	22.88	39.67																		
<i>QUOTE TERRENO</i>	255.46	255.43	255.18	255.09	255.05	254.90	255.32	255.30	255.30	255.12	254.95	254.86	254.83	255.13	256.07	256.44	261.53	262.53	262.86	263.45	263.70	264.05	265.30																		
<i>DISTANZE PARZIALI TERRENO</i>		5.01	1.61	0.95	2.50	0.61	3.03	3.34	1.56	0.60	1.09	0.69	9.65	1.79	0.57	0.89	2.10	7.62	16.79																						
<i>PROGRESSIVE PROGETTO</i>	-23.03	-22.53	-21.91	-20.97	-20.28	-19.91	-19.56	-19.06	-18.56	-18.01	-17.37	-16.99	-14.37	-13.90	-10.62	-7.33	-6.87	-3.85	-3.42	-2.80	-2.07	-0.70	0.00	3.75	7.50	12.04	12.74	13.24	13.74	14.24	14.54	22.04	24.54	32.04	34.54	37.98	38.53	39.53	40.03	40.53	41.03
<i>QUOTE PROGETTO</i>	254.79	254.92	255.29	255.28	255.14	254.94	254.81	254.43	254.56	254.94	254.95	254.93	254.75	254.72	254.49	254.27	254.24	254.03	254.00	253.95	254.19	254.59	254.54	254.28	254.02	253.71	253.68	253.18	253.18	253.68	253.69	258.69	258.59	263.59	263.49	265.79	265.79	265.79	265.29	265.29	265.79
<i>DISTANZE PARZIALI PROGETTO</i>	0.29	0.38	0.38	0.38	0.75	0.53	0.30	0.38	0.38	0.38	0.53	0.37	2.63	0.47	3.28	3.28	0.46	3.02	0.43	0.54	0.73	1.38	0.70	3.75	3.75	4.54	0.70	0.50	0.50	0.30	7.50	2.50	7.50	2.50	3.44	0.55	1.00	0.50	0.50	0.50	0.50

Tratto B2_asse_est
 Sez. 39 Progr. 0+950.00
 Scala 1:200
 Q.Rif. 250.00m

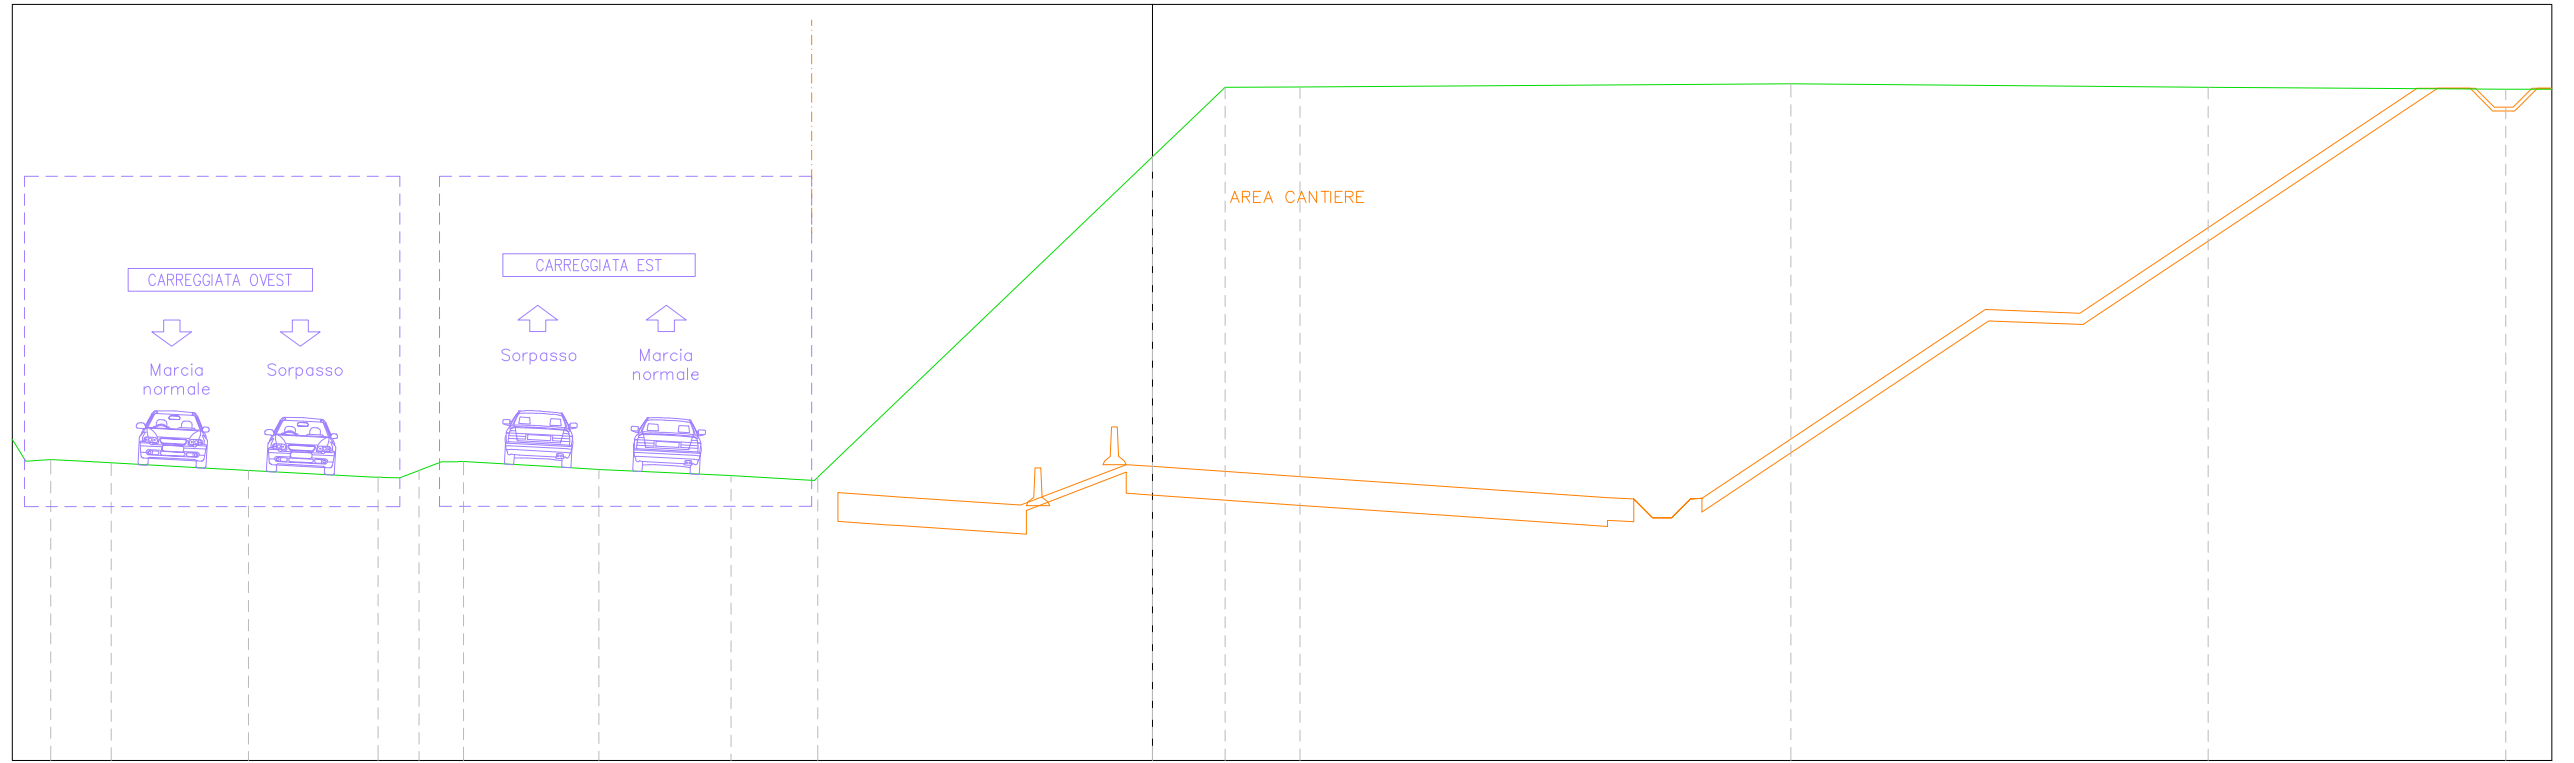


PROGRESSIVE TERRENO	-29.15	-28.30	-27.55	-24.85	-23.92	-20.49	-19.91	-19.40	-18.81	-18.23	-15.45	-14.65	-11.85	-11.15	-9.58	-8.86	0.00	1.92	3.91			16.90			27.94			35.81						
QUOTE TERRENO	257.97	257.92	257.88	257.72	257.67	257.49	257.48	257.67	257.90	257.91	257.75	257.70	257.57	257.54	257.44	257.50	265.97	267.81	267.82			267.90			267.81			267.76						
DISTANZE PARZIALI TERRENO	0.64	0.84	0.76	2.70	0.93	3.32		0.51	0.59	2.78	0.80	2.80	0.70	1.31	0.60		1.92	1.99			12.99			11.04			7.87							
PROGRESSIVE PROGETTO								-17.66	-17.54	-17.26	-14.54	-14.19	-10.79	-10.44	-0.69	0.00		3.75			7.50			22.04	24.54			33.47						
QUOTE PROGETTO						260.83	257.72	257.70	257.51	257.49	257.25	257.23	257.00	256.97	256.74	256.70	257.83	257.78	257.52	257.26	256.95	256.92	256.42	256.42	256.42	256.92	256.93	261.93	261.83	267.79	267.79	267.79	267.29	267.29
DISTANZE PARZIALI PROGETTO						0.68	2.72	0.35	3.40	0.35	3.40	0.34	3.37	0.51	2.02	0.69	3.75	3.75		4.54	0.70	0.50	0.50	0.50	0.50	7.50	2.50	8.93	0.54	1.00	0.50	0.50		

Tratto B2_asse_est
 Sez. 28 Progr. 0+675.00
 Scala 1:200
 Q.Rif. 250.00m

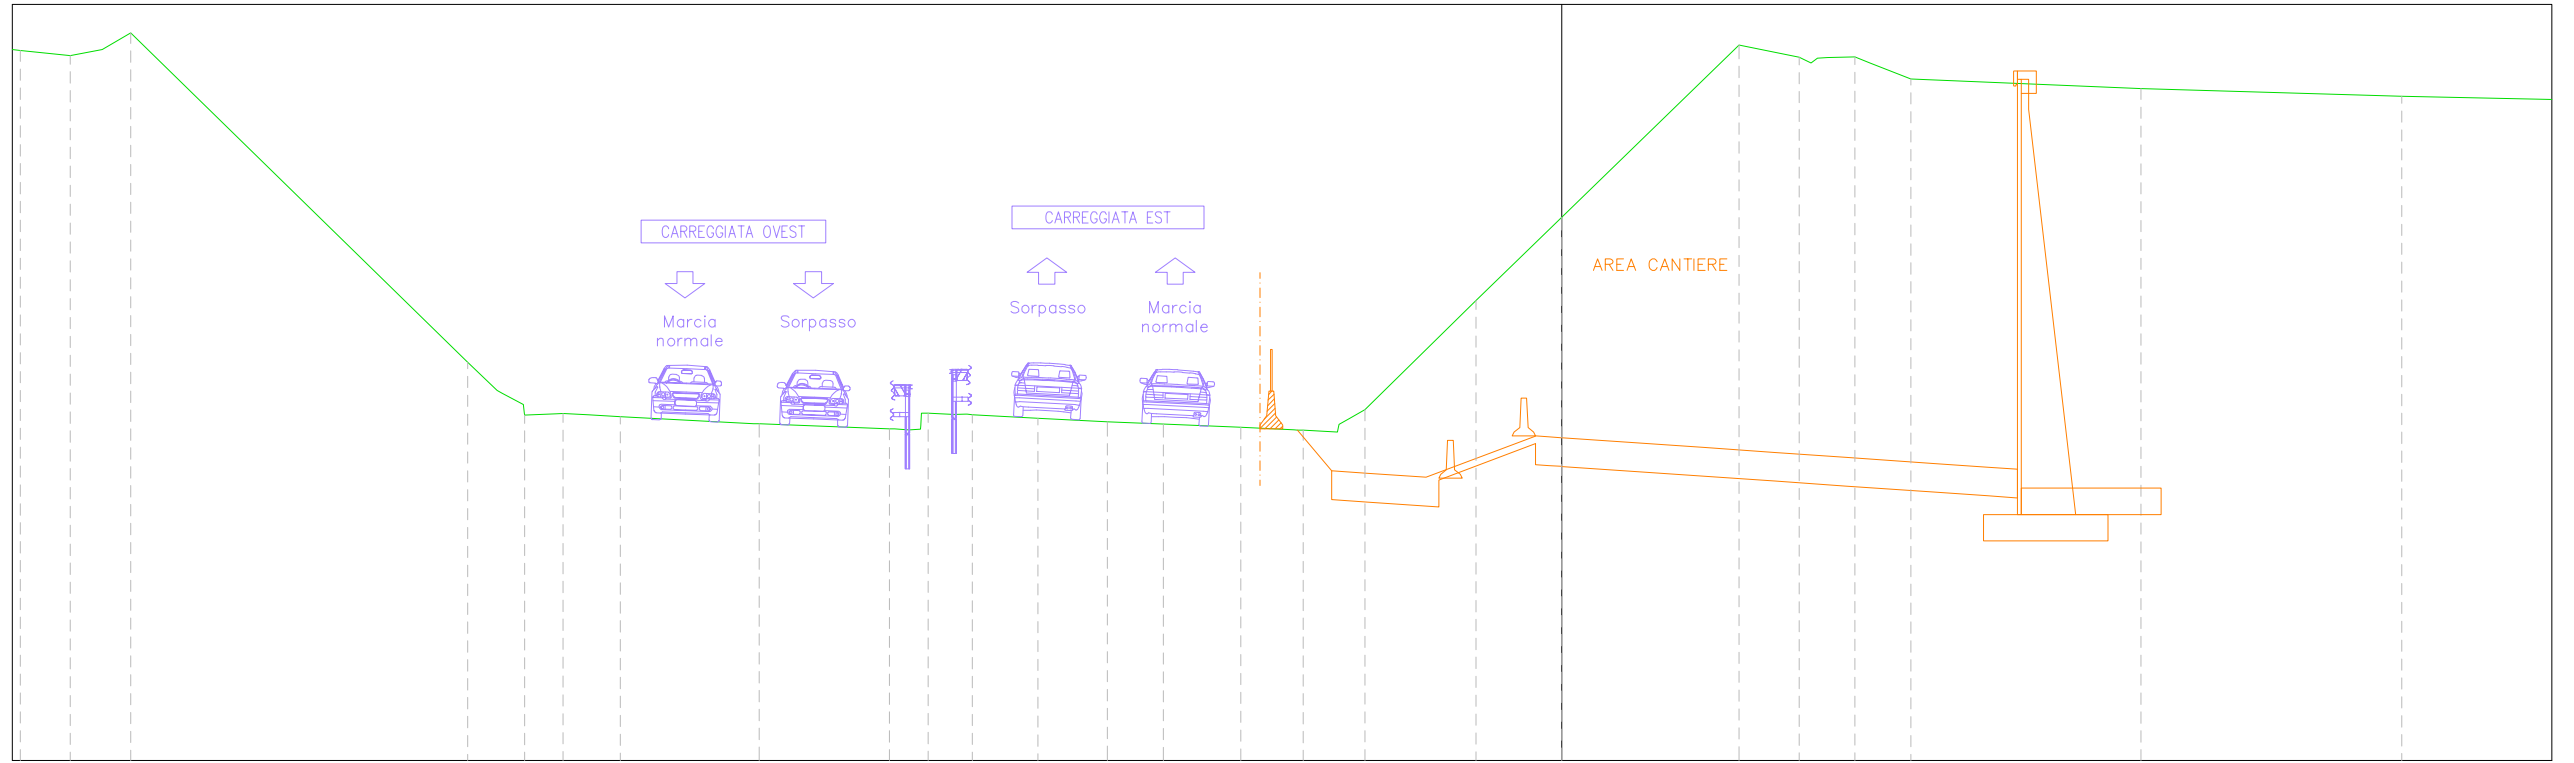


<i>PROGRESSIVE TERRENO</i>	-40.78	-39.46	-38.62	-37.87		-28.95	-28.03	-27.44	-26.42	-25.76	-24.91		-21.23	-17.56	-16.94	-16.43	-15.60	-13.85	-12.02	-10.54	-8.49	-6.84	-5.89	-5.20	-2.27	0.00		4.69	6.28	7.04	7.76	9.24		15.33		22.23	
<i>QUOTE TERRENO</i>	268.78	268.64	268.81	269.24		260.53	259.72	259.14	259.18	259.14	259.10		258.91	259.13	259.19	259.18	259.15	259.06	258.96	258.90	258.82	258.74	258.89	259.28	262.17	264.37		268.93	268.60	268.59	268.61	268.03		267.78		267.57	
<i>DISTANZE PARZIALI TERRENO</i>	1.32	0.84	0.75		8.92		0.78	0.56	0.84	0.66	0.86	3.53		3.44	0.07	0.09	1.74	1.83	1.48	2.06	1.40	0.91		2.93		2.27		4.69	1.59	0.72	1.08		6.10		6.90		
<i>PROGRESSIVE PROGETTO</i>														-17.78	-16.18	-14.78	-12.78	-11.03	-9.03	-7.28	-5.13	-3.25	-2.90	-2.63	-1.10	-0.67	-0.33	1.90	3.77	5.65	7.52	9.80	11.29	12.06			
<i>QUOTE PROGETTO</i>														258.46	258.35	258.26	258.12	258.00	257.87	257.75	257.60	257.47	257.48	257.49	258.36	258.59	258.56	258.54	258.41	258.28	258.15	258.02	257.86	257.76	257.71		
<i>DISTANZE PARZIALI PROGETTO</i>														1.60	1.40	2.00	1.75	2.00	1.75	2.15	1.88	0.55	0.55	1.53	0.43	0.33	1.88	1.87	1.88	1.87	2.28	1.49	0.77				

Tratto B2_asse_est
 Sez. 31 Progr. 0+750.00
 Scala 1:200
 Q.Rif. 250.00m

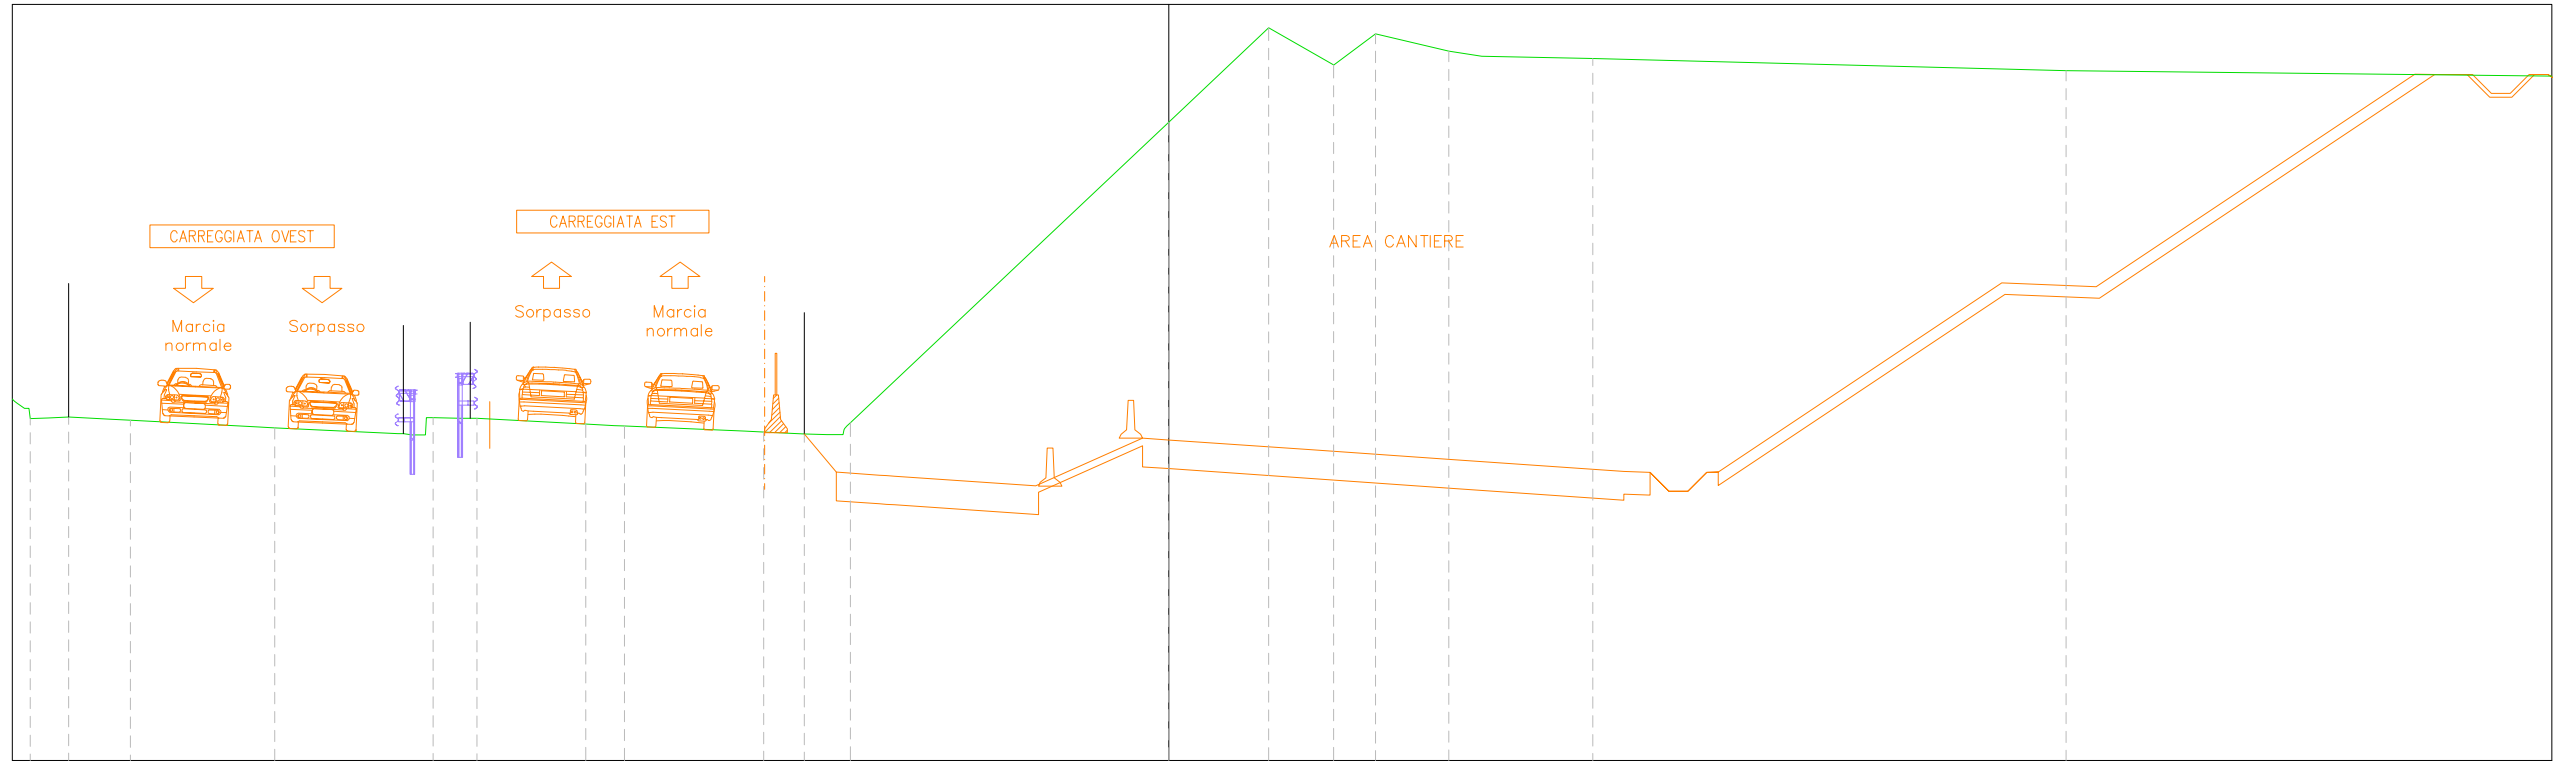


PROGRESSIVE TERRENO	-29.64	-29.11	-27.99	-27.48	-23.66	-20.01	-19.46	-18.30	-15.42	-14.40	-11.22	-10.72	-9.64	-9.05	-8.43	0.00	2.64	4.36	5.47	7.41	8.28	11.23	23.75												
QUOTE TERRENO	259.06	259.09	259.03	259.00	258.80	258.61	259.07	259.05	258.90	258.85	258.72	258.69	258.64	258.62	258.94	266.89	269.38	268.41	269.23	268.77	268.63	268.57	268.25												
DISTANZE PARZIALI TERRENO	0.54	1.12	0.51	3.37	3.27	0.08	0.71	0.08	2.88	0.75	3.18	0.50	1.08	0.59	8.43	2.64	1.72	1.10	1.94	0.88	2.94	12.52													
PROGRESSIVE PROGETTO							-17.97	-17.82	-14.78		-11.22		-7.65	-7.27	-3.45	-2.83	-2.46	-0.69	0.00	3.75	7.50	12.04	12.74	13.24	13.74	14.24	14.54		22.04	24.54	32.98	33.50	34.50	35.00	35.50
QUOTE PROGETTO							258.26	258.25	258.04		257.79		257.55	257.52	257.26	257.27	257.52	258.53	258.48	258.22	257.96	257.65	257.62	257.12	257.12	257.62	257.63		262.63	262.53	268.16	268.15	268.15	267.65	267.65
DISTANZE PARZIALI PROGETTO							2.85		3.56		3.56		3.82		0.59	0.37	1.77	0.69	3.75	3.75	4.54	0.70	0.50	0.50	0.50	7.50		2.50	8.44	0.52	1.00	0.50	0.50	0.50	

Tratto B2_asse_est
 Sez. 34 Progr. 0+825.00
 Scala 1:200
 Q.Rif. 250.00m

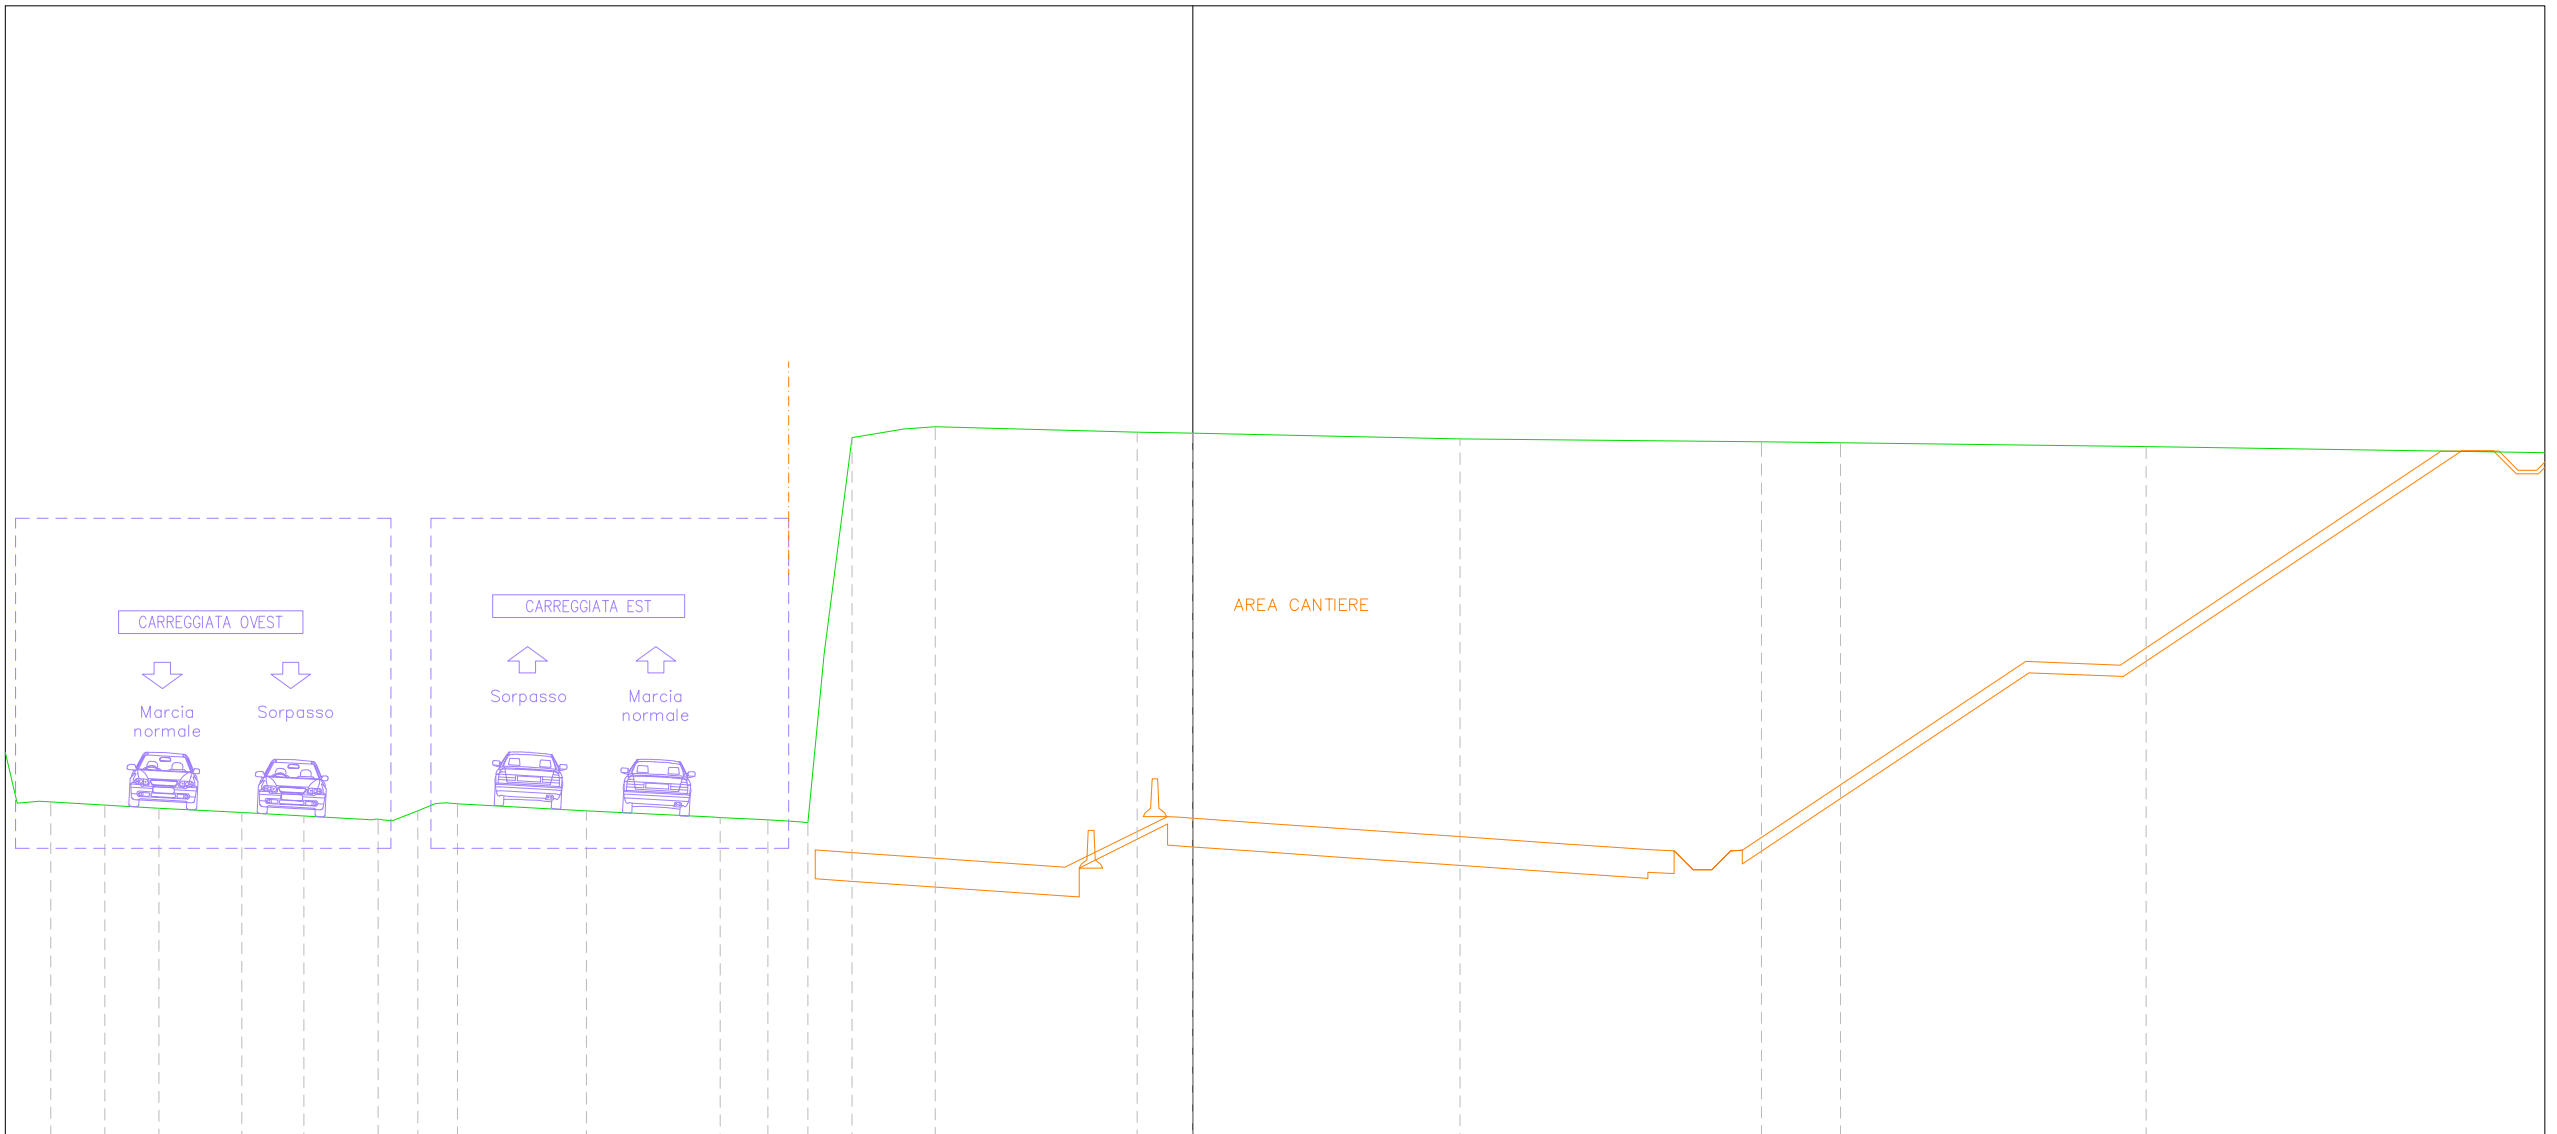

<i>PROGRESSIVE TERRENO</i>	-31.11	-30.22	-28.78	-27.36	-25.16	-23.52	-21.72	-21.18	-20.06	-19.45	-16.04	-12.50	-10.95	-10.33	-9.75	-9.01	-7.65	-6.81	-1.47	0.00	7.08	15.05	17.14	25.23																																		
<i>QUOTE TERRENO</i>	258.91	258.94	258.86	258.78	258.66	258.57	258.47	258.44	258.89	258.90	258.70	258.53	258.45	258.41	262.87	268.58	268.80	268.86	268.73	268.69	268.54	268.47	268.45	268.34																																		
<i>DISTANZE PARZIALI TERRENO</i>		1.43	1.43	2.19	1.64	1.80	0.67			3.10	
<i>PROGRESSIVE PROGETTO</i>											-17.44	-15.74	-14.45	-12.32	-10.70	-9.07	-6.95	-4.73	-3.00	-2.63	-2.38	-1.09	-0.67	-0.32	1.90	3.77	5.65	7.52	9.80	12.06	12.74	13.24	13.74	14.24	14.54									22.04	24.54	33.04	33.57	34.57	35.07									
<i>QUOTE PROGETTO</i>											258.18	258.06	257.97	257.83	257.72	257.61	257.46	257.31	257.19	257.20	257.20	258.22	258.56	258.53	258.51	258.38	258.25	258.12	257.99	257.83	257.68	257.65	257.15	257.15	257.15	257.15	257.65	257.66										262.66	262.56	268.23	268.22	268.22	267.72					
<i>DISTANZE PARZIALI PROGETTO</i>											1.70	1.30	2.13	1.62	1.63	2.12	2.23		1.72	0.27	0.26	1.29	0.42	0.42	1.88	1.87	1.88	1.87	2.28	2.26	0.68	0.30	0.30	0.30	0.30	7.50	2.50							8.50											0.53	1.00	0.50	0.50


Tratto B2_asse_est
 Sez. 42 Progr. 1+025.00
 Scala 1:200
 Q.Rif. 250.00m

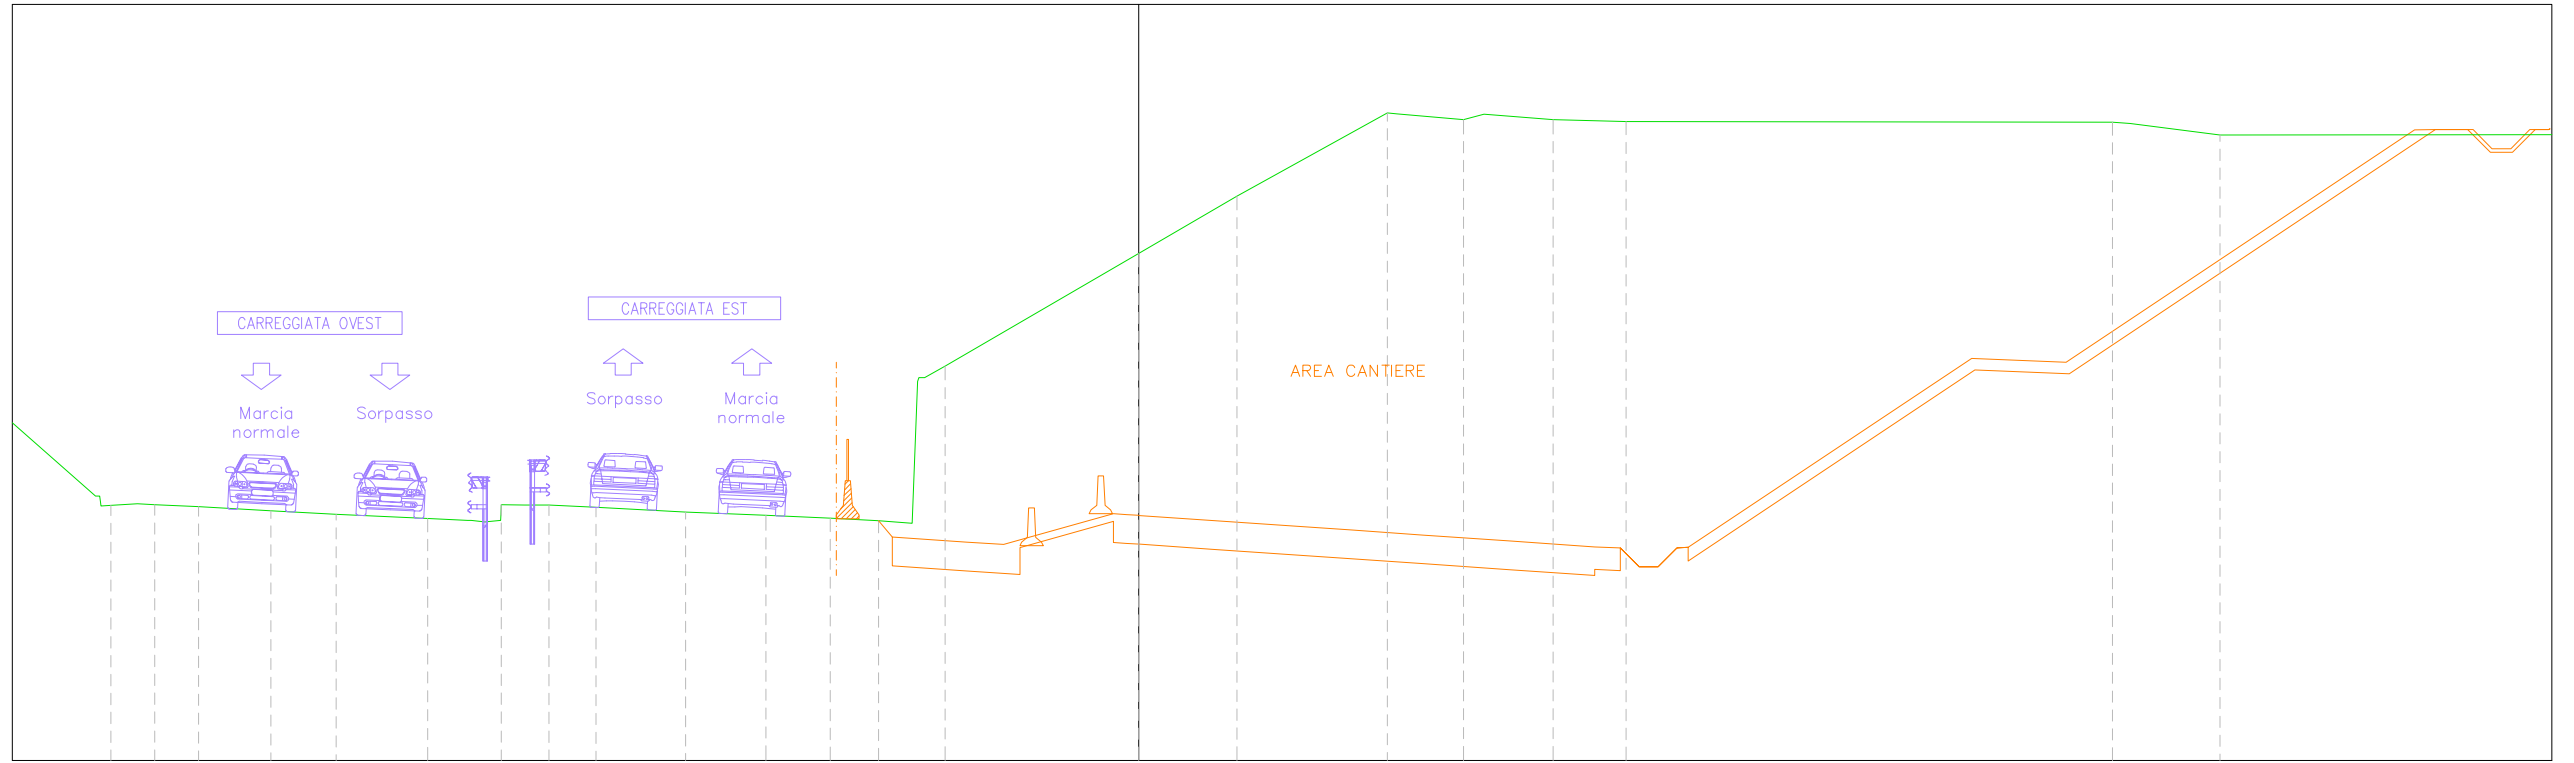

<i>PROGRESSIVE TERRENO</i>	-27.20	-26.04	-24.88	-22.97	-21.24	-18.81	-17.67	-16.87	-16.26	-15.61	-14.37	-11.99	-9.87	-8.16	-6.89	-5.66	-5.12	0.00	2.60	6.58	8.59	9.14	10.97	12.90	25.77	28.61																	
<i>QUOTE TERRENO</i>	256.75	256.77	256.72	256.61	256.52	256.40	256.35	256.77	256.76	256.76	256.70	256.57	256.48	256.41	256.35	260.13	260.43	263.42	264.93	267.13	266.95	267.10	266.95	266.91	266.88	266.55																	
<i>DISTANZE PARZIALI TERRENO</i>	0.70	1.16	1.91	1.73	2.43	1.06	0.61	1.24	2.37	2.12	1.32	1.28	0.89	0.75	0.54	5.12	2.60	3.98	1.76	0.55	1.83	1.93	12.87	2.38																			
<i>PROGRESSIVE PROGETTO</i>				-21.47	-20.46	-20.04	-19.49	-17.54	-17.18	-15.35	-14.18	-11.90	-10.43	-8.96	-6.69	-4.56	-3.15	-2.78	-2.53	-1.14	-0.67	-0.33	1.90	3.77	5.65	7.52	9.80	12.06	12.74	13.24	13.74	14.24	14.54					33.76	34.31	35.31	35.81	36.31	
<i>QUOTE PROGETTO</i>				257.30	256.78	256.57	256.59	256.67	256.64	256.52	256.44	256.28	256.18	256.08	255.92	255.78	255.68	255.65	255.63	256.27	256.53	256.51	256.48	256.35	256.22	256.10	255.97	255.81	255.65	255.63	255.13	255.13	255.63	255.64					266.68	266.69	266.69	266.19	266.19
<i>DISTANZE PARZIALI PROGETTO</i>				1.02	0.72	0.54	1.96	0.36	1.83	1.17	2.29	1.46	1.47	2.28	2.13	1.41	0.25	0.25	1.39	0.47	0.55	1.88	1.87	1.88	1.87	2.28	2.26	0.68	0.50	0.50	0.50	7.50	2.50	9.22				0.55	1.00	0.50	0.50		


FASE 2

Tratto B2_asse_est
 Sez. 38 Progr. 0+925.00
 Scala 1:200
 Q.Rif. 250.00m

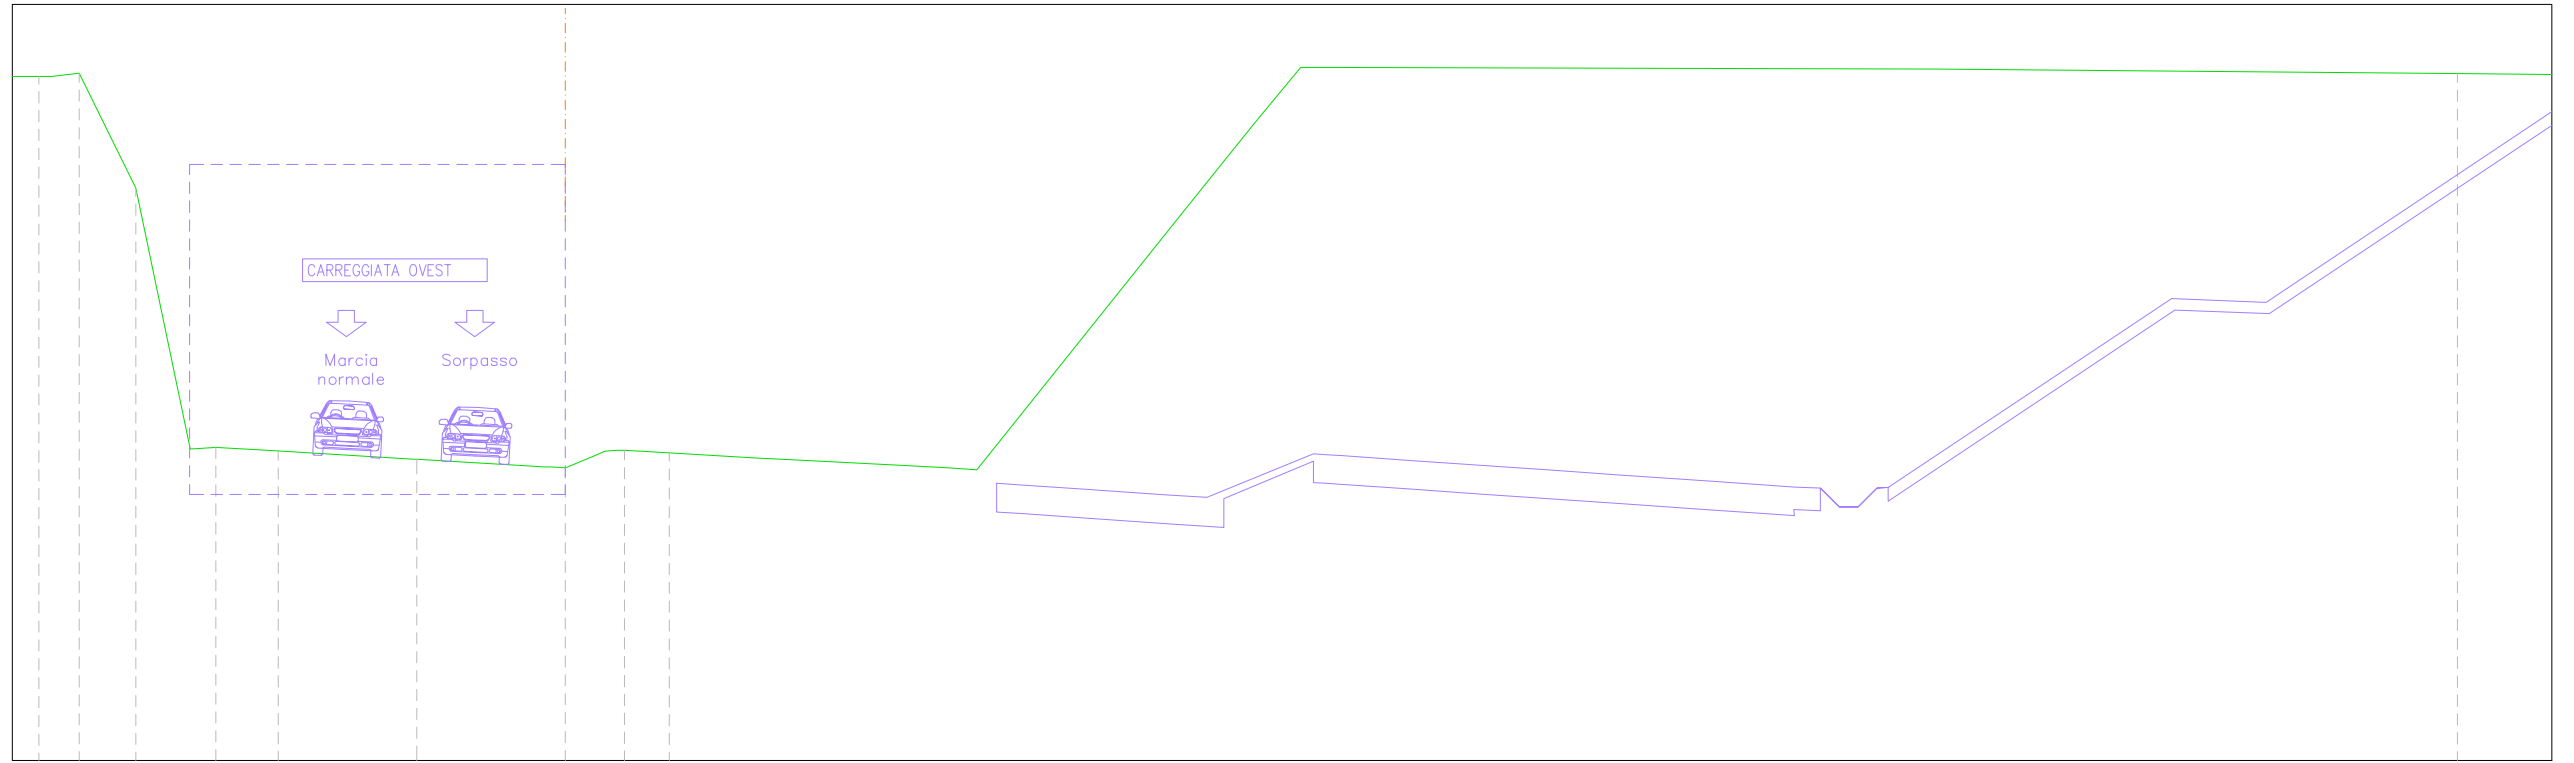


<i>PROGRESSIVE TERRENO</i>	-34.05	-33.32	-31.83	-30.39	-29.71	-28.06	-24.40	-20.98	-20.47	-19.43	-18.90	-17.71	29.60	
<i>QUOTE TERRENO</i>	268.10	268.18	265.15	258.24	258.28	258.19	257.97	257.77	257.75	258.18	258.20	258.14	268.17	
<i>DISTANZE PARZIALI TERRENO</i>	0.73	1.49	1.44	1.21	3.59	3.40	0.80	1.19					13.84	
<i>PROGRESSIVE PROGETTO</i>												-17.29	22.04	24.54
<i>QUOTE PROGETTO</i>											257.90		262.22	262.12
<i>DISTANZE PARZIALI PROGETTO</i>												7.50	2.50	

Tratto B2_asse_est
 Sez. 17 Progr. 0+400.00
 Scala 1:200
 Q.Rif. 250.00m

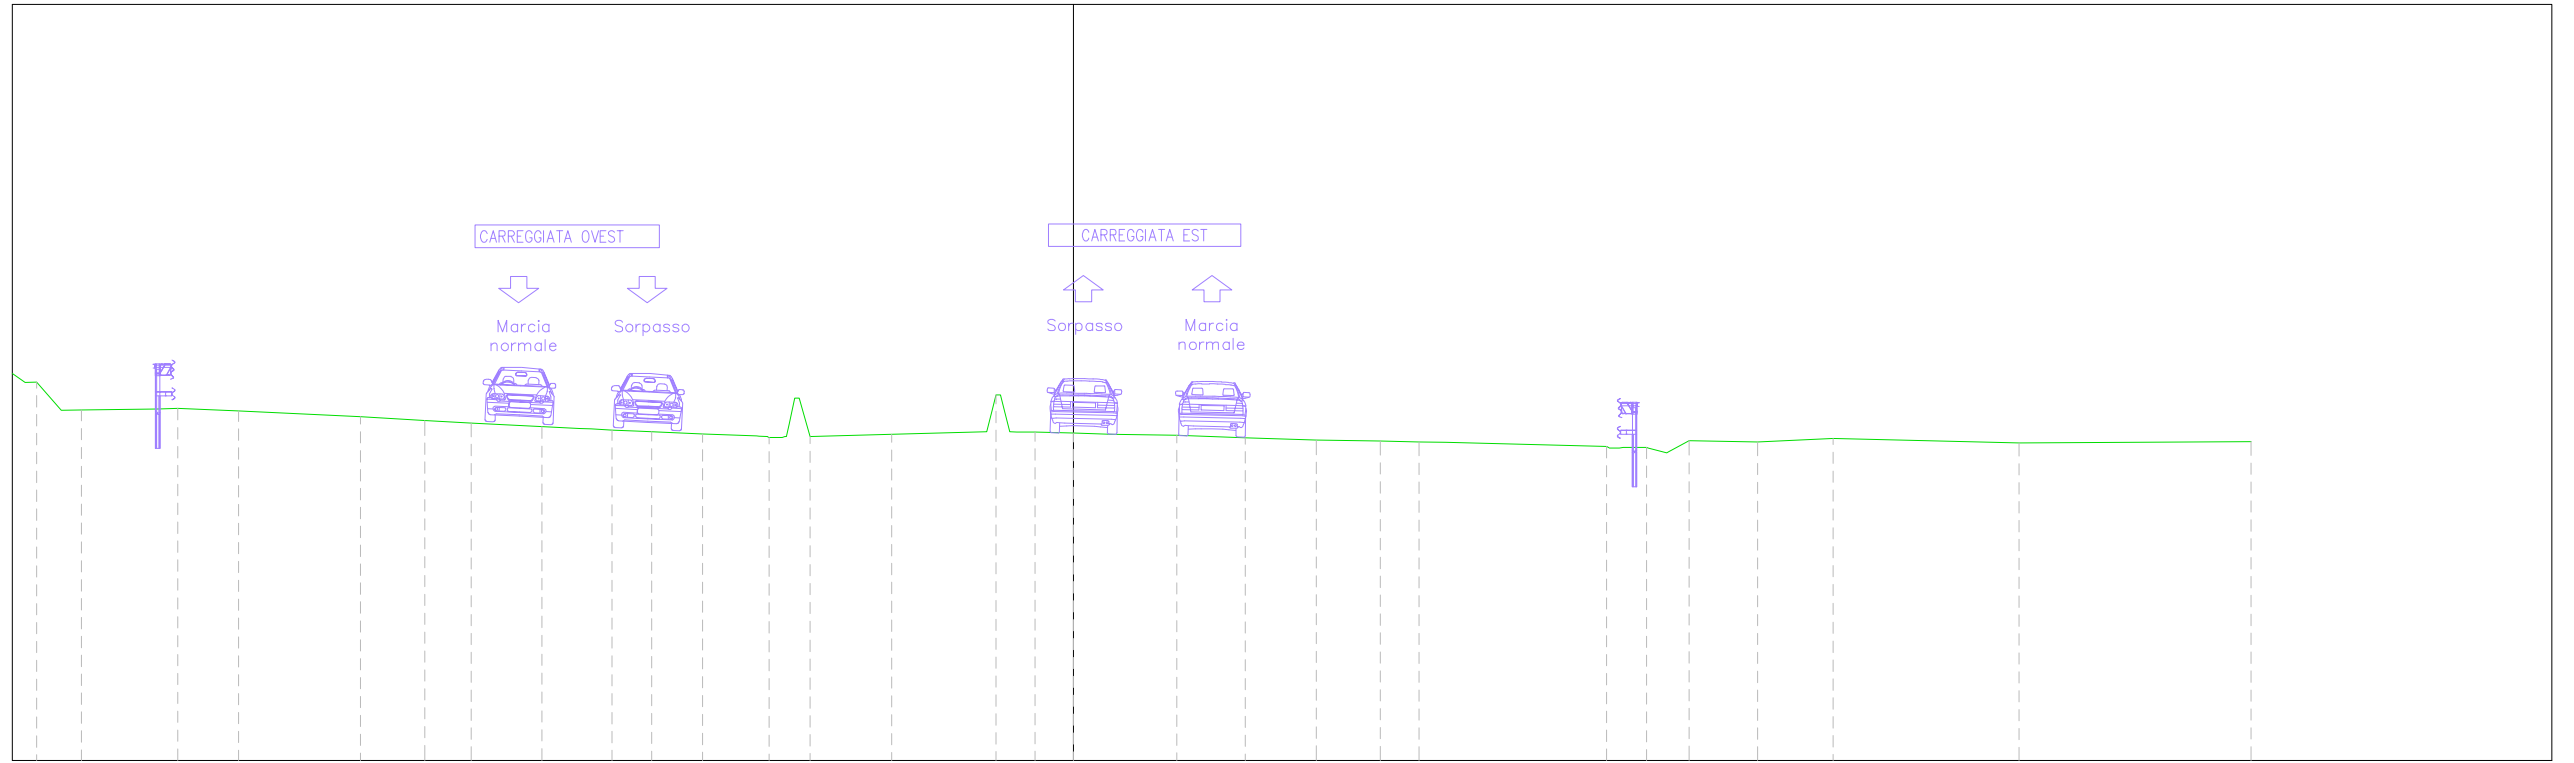


<i>PROGRESSIVE TERRENO</i>	-27.44	-26.79	-26.25	-24.23	-23.70	-22.09	-18.86	-17.16	-15.94	-14.07	-12.76	-12.21	-11.16	-9.81	-8.05	-7.52	-6.97	-4.81	-2.30	-1.69	-1.01	0.00	0.99	2.74	4.55	6.43	8.12	9.14	9.84	14.10	14.85	15.70	16.29	18.11	20.10	25.02	31.16				
<i>QUOTE TERRENO</i>	260.01	259.26	259.27	259.30	259.32	259.24	259.10	259.00	258.93	258.83	258.77	258.74	258.70	258.64	258.55	258.91	258.57	258.63	258.70	258.70	258.69	258.66	258.63	258.61	258.54	258.48	258.45	258.43	258.42	258.31	258.28	258.14	258.46	258.43	258.52	258.40	258.44				
<i>DISTANZE PARZIALI TERRENO</i>	0.65	0.53	2.02	1.61	3.23	1.70	1.22	1.87	1.01	0.55	0.67	1.35	1.44	0.15	0.19	2.16	2.51	0.47	0.14	1.01	0.99	1.75	1.81	1.88	1.69	1.03	0.70	4.26	0.49	0.53	1.82	1.99	4.93	6.14							
<i>PROGRESSIVE PROGETTO</i>				-22.28	-21.71					-12.12				-8.33	-5.88	-5.28	-4.97	-4.71		-0.69			3.75		13.50	14.00	14.70	15.20	15.70	16.20	16.50					34.08	34.59	35.59	36.09	36.59	37.09
<i>QUOTE PROGETTO</i>				259.39	259.37					258.90				258.72	258.60	258.59	258.60	258.61		258.76	258.73		258.56		258.10	258.07	258.05	257.55	257.55	258.05	258.06					268.01	267.99	267.99	267.49	267.49	267.99
<i>DISTANZE PARZIALI PROGETTO</i>				0.49			9.48			3.65				2.43	0.60	0.26		4.03		0.69		3.75		9.75		0.50	0.70	0.20	0.20	0.30	7.50				7.58	0.57	1.00	0.30	0.50	0.50	0.24

Tratto B2_asse_est
 Sez. 32 Progr. 0+775.00
 Scala 1:200
 Q.Rif. 250.00m

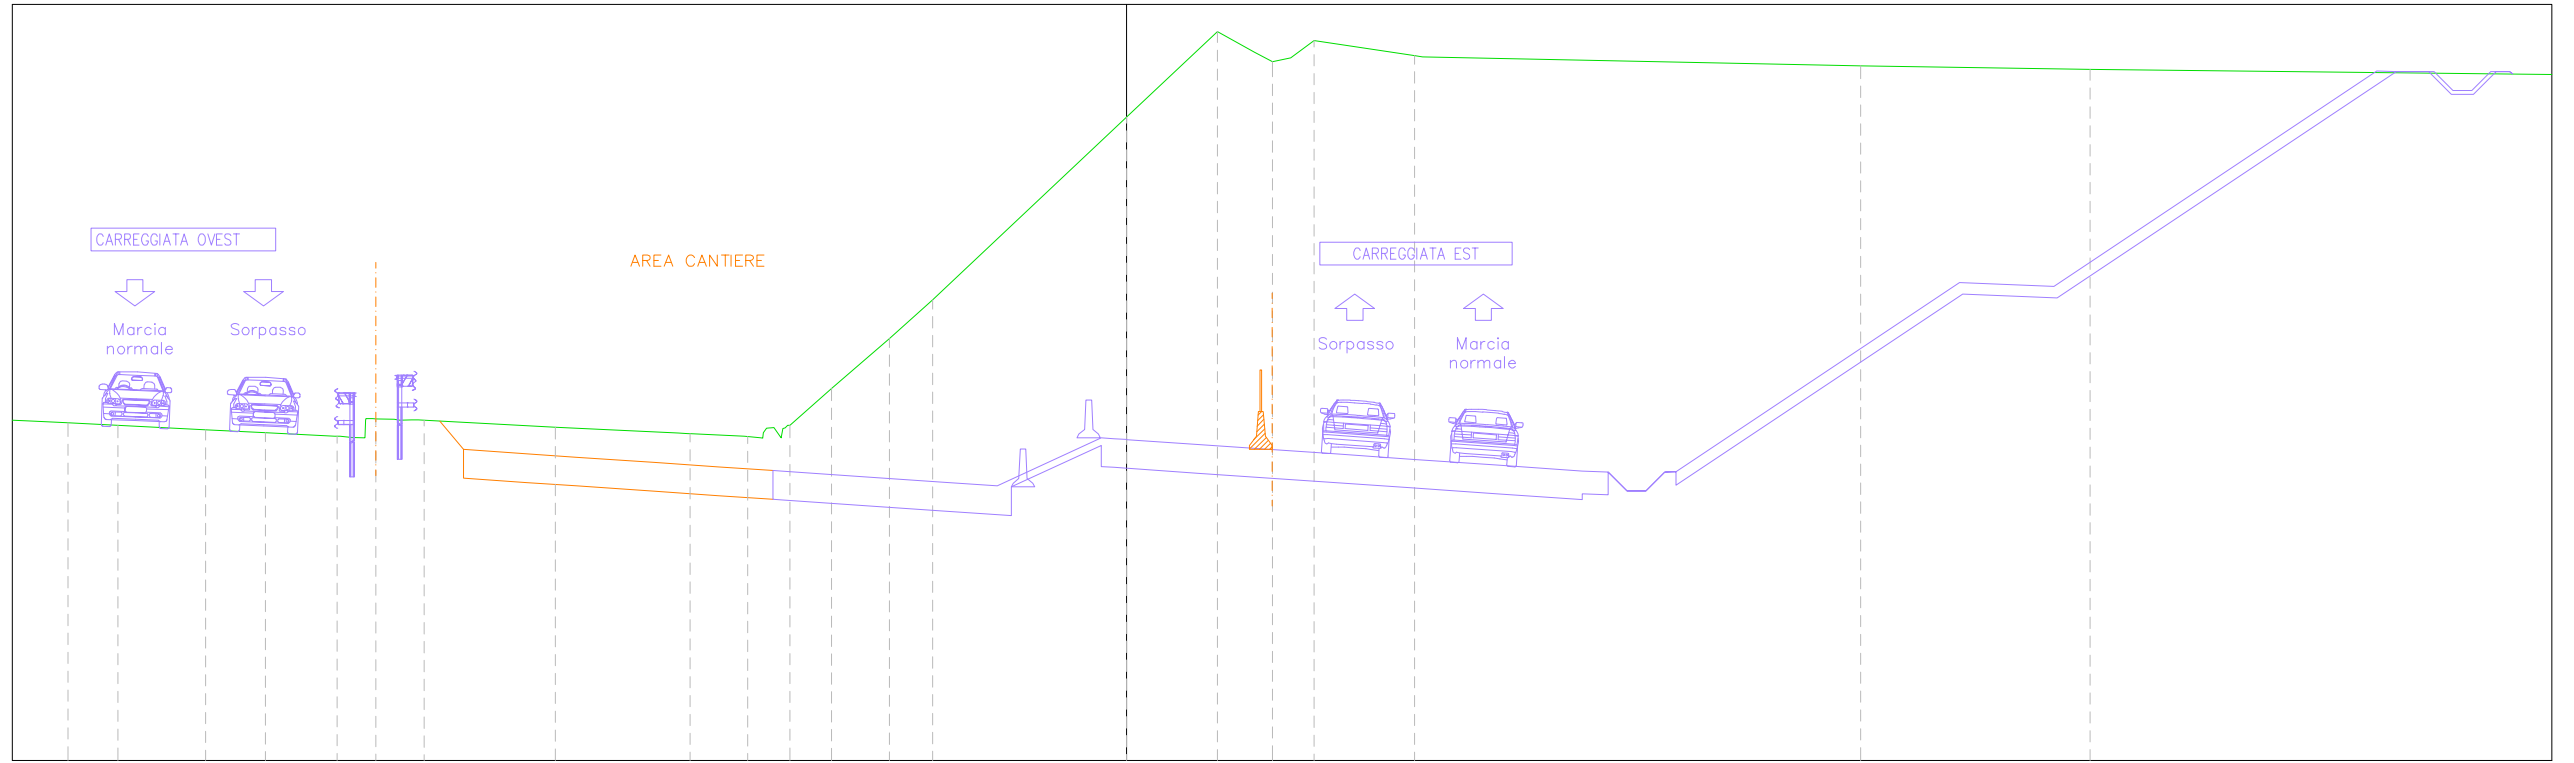

PROGRESSIVE TERRENO	-28.91	-28.01	-26.69	-24.37	-22.78	-20.50	-19.87	-19.15	-18.58	-15.12	-11.55	-10.02	-9.42	-8.91	-7.80	-6.28	-5.13	0.00	2.41	3.38	4.35	4.96	7.62	19.42	25.49																			
QUOTE TERRENO	258.98	258.94	258.87	258.75	258.67	258.54	259.04	259.58	259.00	258.81	258.65	258.57	258.80	258.87	259.84	261.16	262.19	267.02	269.28	268.74	268.59	269.05	268.65	268.38	268.28																			
DISTANZE PARZIALI TERRENO	0.90	1.32	2.32	1.58	1.83	0.84	0.98	3.47	3.26	1.43	1.10	1.53	1.14	5.13	2.41	0.97	0.48	0.62	2.66	11.59	6.07																							
PROGRESSIVE PROGETTO								-17.54	-15.88	-14.55	-12.46	-10.80	-9.13	-7.05	-4.83	-3.05	-2.77	-2.43	-1.97	-1.57	-0.67	-0.33	0.00	9.80	22.04	24.54	33.08	33.60	34.60	35.10	35.60													
QUOTE PROGETTO								258.23	258.12	258.03	257.88	257.77	257.65	257.51	257.36	257.24	257.24	257.25	257.56	257.88	258.54	258.51	258.49	258.36	258.23	258.10	257.97	257.82	257.66	257.63	257.13	257.13	257.63	257.64	262.64	262.54	268.24	268.22	268.22	267.72	267.72			
DISTANZE PARZIALI PROGETTO								1.67	1.33	2.09	1.66	1.67	2.08	2.22	1.78	0.28	0.40	0.90	0.35	0.33	1.88	1.87	1.88	1.87	2.28	2.26	0.68	0.50	0.20	0.30	0.30	7.50	2.50	8.54	0.52	1.00	0.50	0.50	0.50					


Tratto B2_asse_est
 Sez. 29 Progr. 0+700.00
 Scala 1:200
 Q.Rif. 250.00m

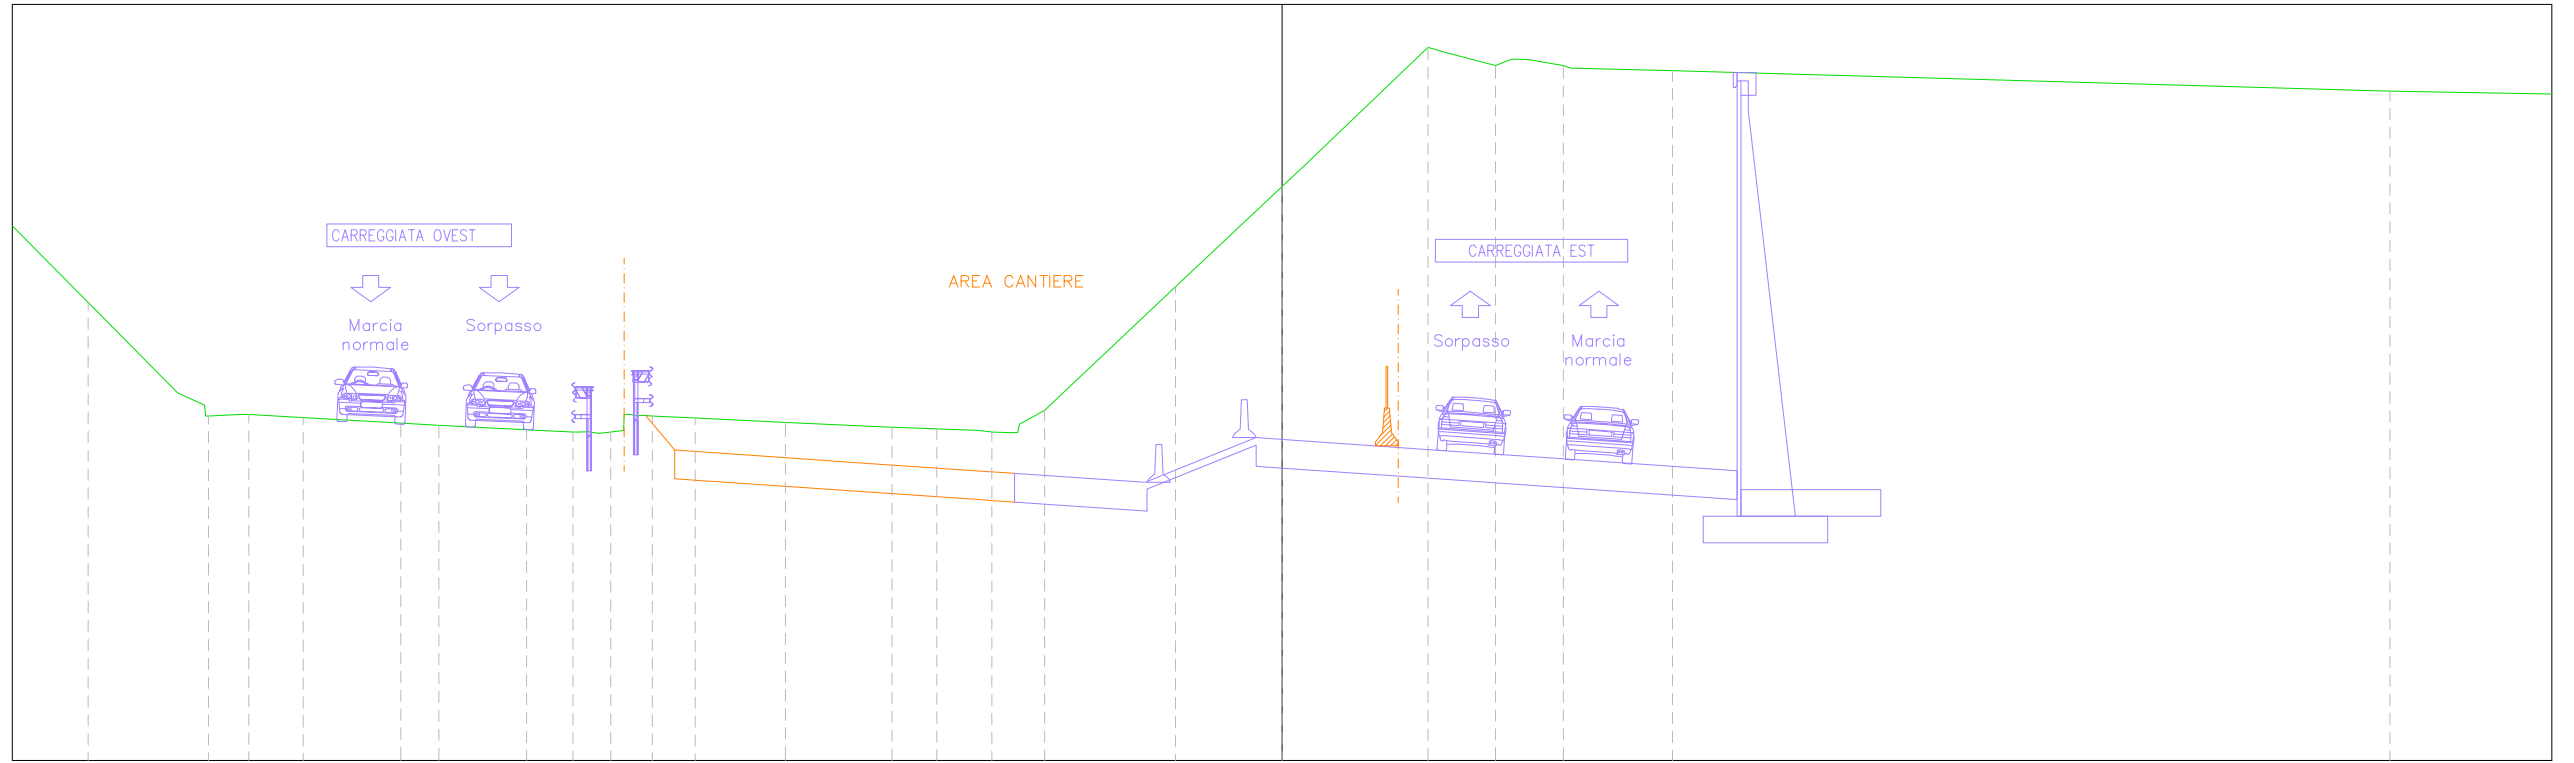

PROGRESSIVE TERRENO	-31.60	-29.23	-28.41	-27.34	-25.91	-23.32	-22.31	-19.99	-18.34	-17.76	-17.19	-16.66	-15.53	-13.14	-10.32	-9.14	-7.68	-6.85	-6.28	-2.82	0.00	0.69	3.86	5.65	6.50	7.44	10.33	29.32
QUOTE TERRENO	262.12	259.73	259.11	259.15	259.07	258.93	258.87	258.75	258.70	258.69	259.14	259.12	259.06	258.94	258.82	258.77	258.69	258.96	259.27	262.53	265.19	265.83	268.87	268.39	268.55	268.39	268.25	267.71
DISTANZE PARZIALI TERRENO	2.36	0.68	0.84	1.44	2.59	1.00	2.32	1.23	0.00	0.10	1.13	2.39	2.81	0.71	1.11	0.51	0.56	3.46	2.82	0.69	3.17	1.33	0.94	2.69	18.99			
PROGRESSIVE PROGETTO									-18.10	-17.99		-14.96		-11.35		-7.75	-7.45		-3.50	-2.95	-2.63	-0.69		3.75	7.50	12.04	12.04	
QUOTE PROGETTO									258.35	258.34		258.14		257.89		257.64	257.62		257.36	257.37	257.57	258.54	258.49	258.24	257.98	257.66	268.24	
DISTANZE PARZIALI PROGETTO									2.88			3.61		3.61					3.87	0.55	0.32	1.94	0.69	3.75	3.75	4.54	0.00	


Tratto B2_asse_est
 Sez. 45 Progr. 1+100.00
 Scala 1:200
 Q.Rif. 250.00m

AREA CANTIERE

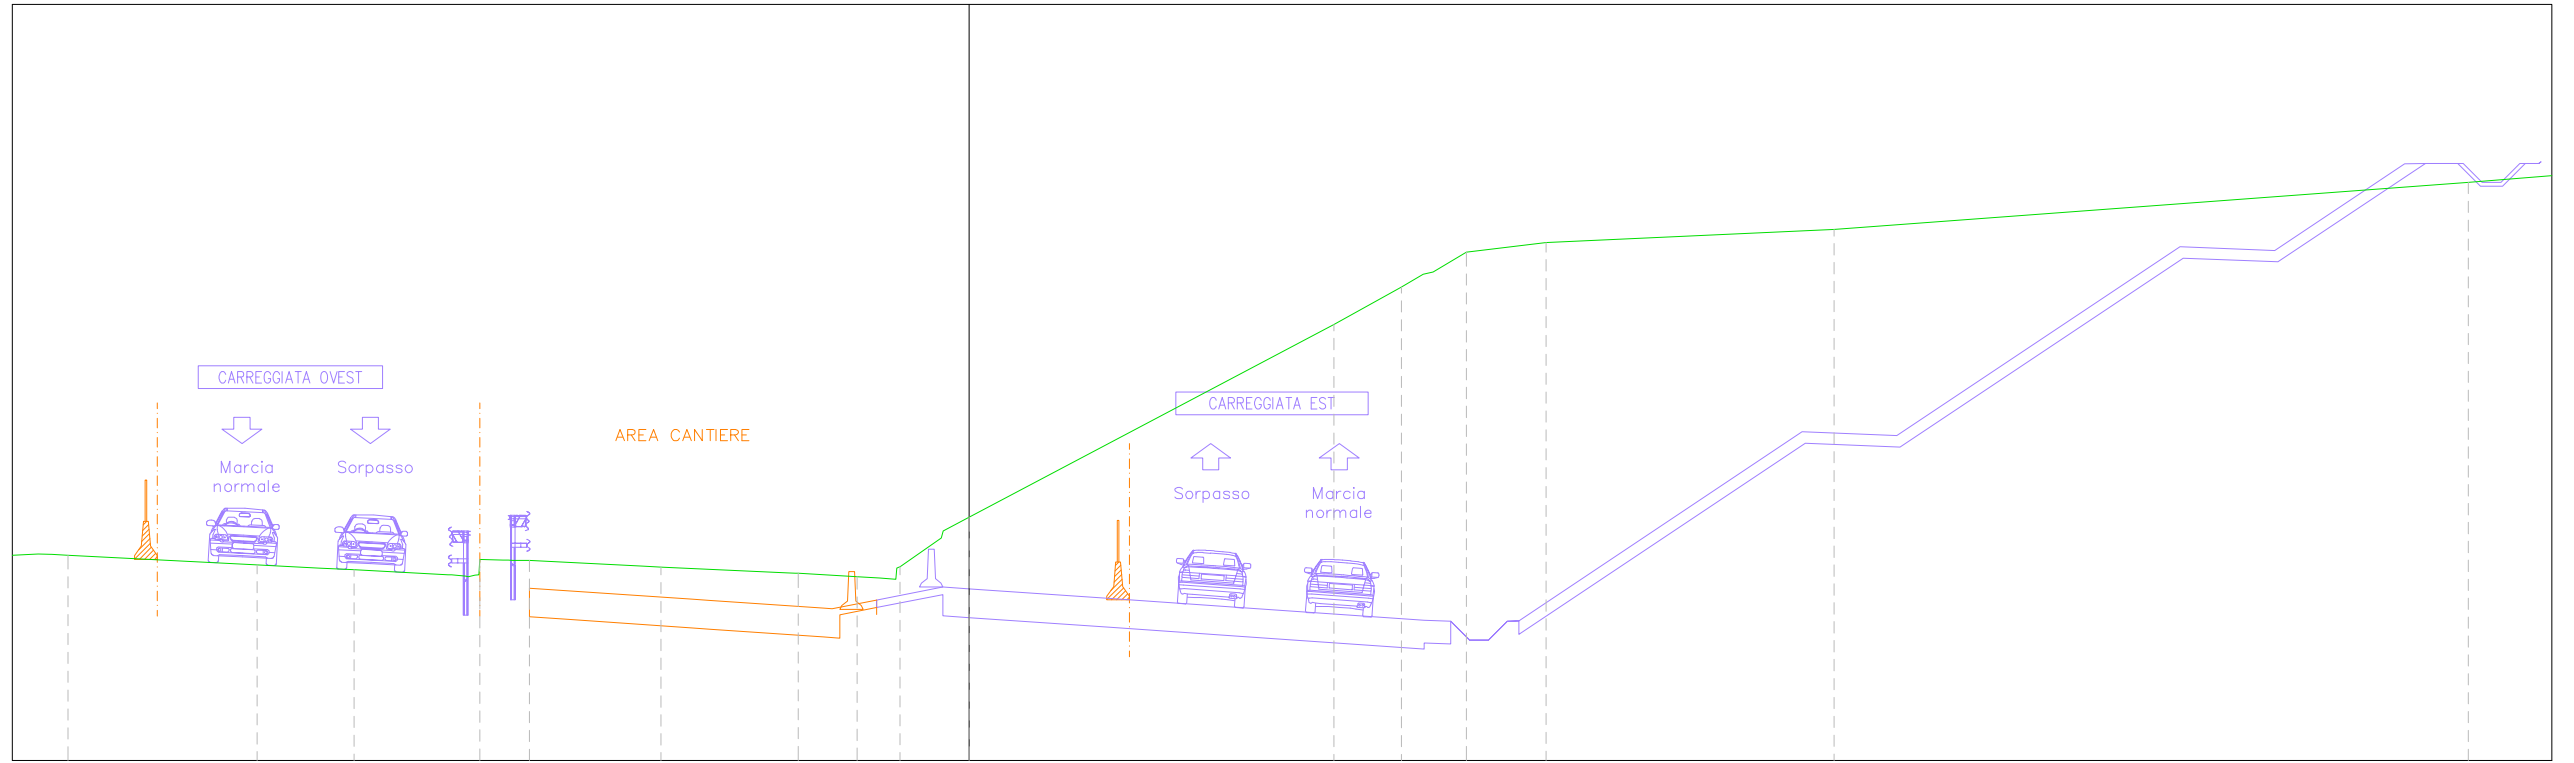


<i>PROGRESSIVE TERRENO</i>	-24.64	-23.85	-18.84	-17.23	-16.28	-13.52	-12.95	-12.19	-11.64	-8.16	-4.52	-2.97	-2.37	-1.84	-0.69	0.00	9.65	11.44	12.01	13.16	15.26	22.88	39.67																		
<i>QUOTE TERRENO</i>	255.46	255.43	255.18	255.09	255.05	254.90	255.32	255.30	255.30	255.12	254.95	254.86	254.83	255.13	256.07	256.44	261.53	262.53	262.86	263.45	263.70	264.05	265.30																		
<i>DISTANZE PARZIALI TERRENO</i>			5.01	1.61	0.95	2.50	0.61	3.03			3.34	1.56	0.60	1.09	0.69		9.65	1.79	0.57	0.89	2.10	7.62	16.79																		
<i>PROGRESSIVE PROGETTO</i>	-23.03	-22.53	-21.91	-20.97	-20.28	-19.91	-19.56	-19.06	-18.56	-18.01	-17.37	-16.99	-14.37	-13.90	-10.62	-7.33	-6.87	-3.85	-3.42	-2.80	-2.07	-0.70	0.00	3.75	7.50	12.04	12.74	13.24	13.74	14.24	14.54	22.04	24.54	32.04	34.54	37.98	38.53	39.53	40.03	40.53	41.03
<i>QUOTE PROGETTO</i>	254.79	254.92	255.29	255.28	255.14	254.94	254.81	254.43	254.56	254.94	254.95	254.93	254.75	254.72	254.49	254.27	254.24	254.03	254.00	253.95	254.19	254.59	254.54	254.28	254.02	253.71	253.68	253.18	253.18	253.68	253.69	258.69	258.59	263.59	263.49	265.79	265.79	265.79	265.29	265.29	265.79
<i>DISTANZE PARZIALI PROGETTO</i>	0.29	0.38	0.38	0.38	0.75	0.53	0.30	0.38	0.38	0.53	0.37	2.63	0.47	3.28	3.28	0.46	3.02	0.43	0.54	0.73	1.38	0.70	3.75	3.75	4.54	0.70	0.50	0.50	0.50	7.50	2.50	7.50	2.50	3.44	0.55	1.00	0.50	0.50	0.50		

Tratto B2_asse_est
 Sez. 39 Progr. 0+950.00
 Scala 1:200
 Q.Rif. 250.00m

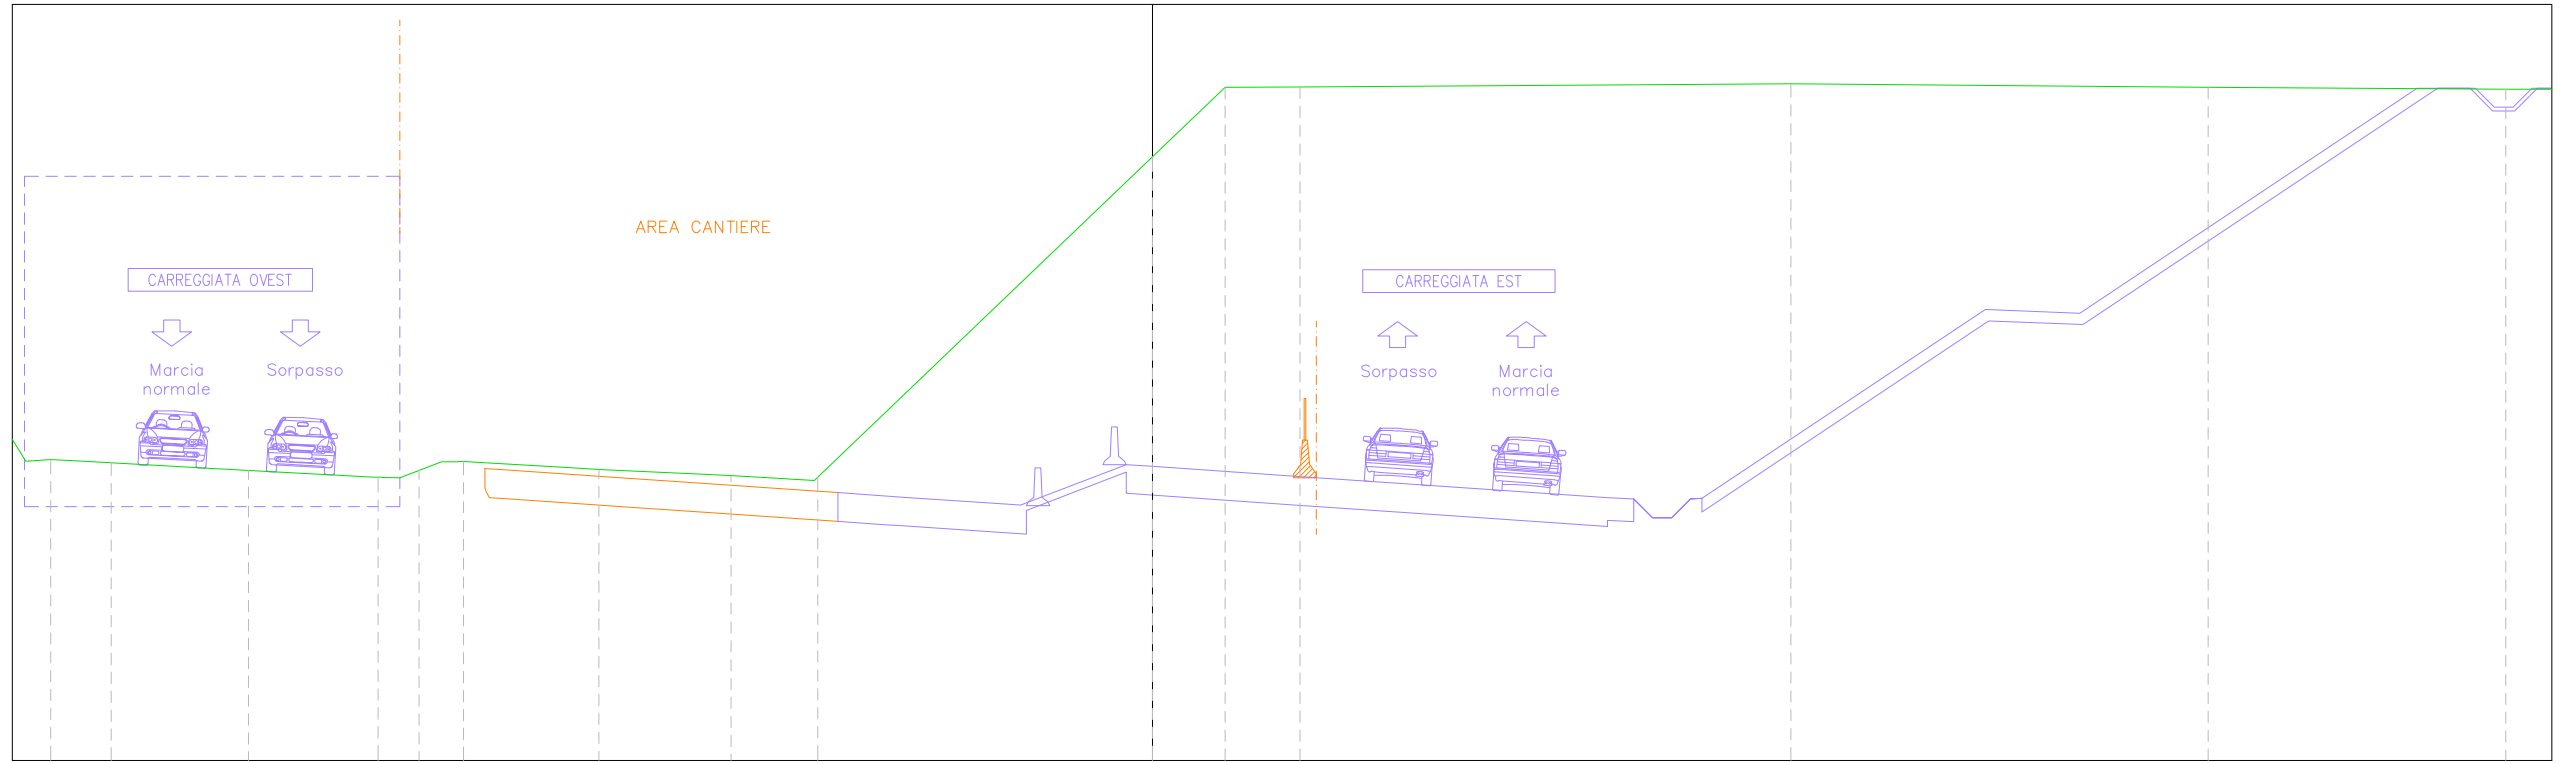


<i>PROGRESSIVE TERRENO</i>	-29.15	-28.30	-27.55	-24.85	-23.92	-20.49	-19.91	-19.40	-18.81	-18.23	-15.45	-14.65	-11.85	-11.15	-9.58	-8.86	0.00	1.92	3.91	16.90	27.94	35.81									
<i>QUOTE TERRENO</i>	257.97	257.92	257.88	257.72	257.67	257.49	257.48	257.67	257.90	257.91	257.75	257.70	257.57	257.54	257.44	257.50	265.97	267.81	267.82	267.90	267.81	267.76									
<i>DISTANZE PARZIALI TERRENO</i>	0.64	0.84	0.76	2.70	0.93	3.32	0.51	0.59	2.78	0.80	2.80	0.70	1.31	0.60	8.86	1.92	1.99	12.99	11.04	7.87											
<i>PROGRESSIVE PROGETTO</i>				-17.66	-17.54	-17.26	-14.54	-14.19	-10.79	-10.44	-7.04	-6.71	-3.34	-2.72	-0.69	0.00	3.75	7.50	12.04	12.74	13.24	13.74	14.24	14.54	22.04	24.54	33.47	34.01	35.01	35.51	36.01
<i>QUOTE PROGETTO</i>				260.83	257.72	257.70	257.51	257.49	257.25	257.23	257.00	256.97	256.74	256.70	257.83	257.78	257.52	257.26	256.95	256.92	256.42	256.42	256.92	256.93	261.93	261.83	267.79	267.79	267.79	267.29	267.29
<i>DISTANZE PARZIALI PROGETTO</i>				0.98	2.72	0.35	3.40	0.35	3.40	0.34	3.37	0.51	2.02	0.69	3.75	3.75	4.54	0.70	0.50	0.50	0.50	0.50	7.50	2.50	8.93	0.54	1.00	0.50	0.50		

Tratto B2_asse_est
 Sez. 28 Progr. 0+675.00
 Scala 1:200
 Q.Rif. 250.00m

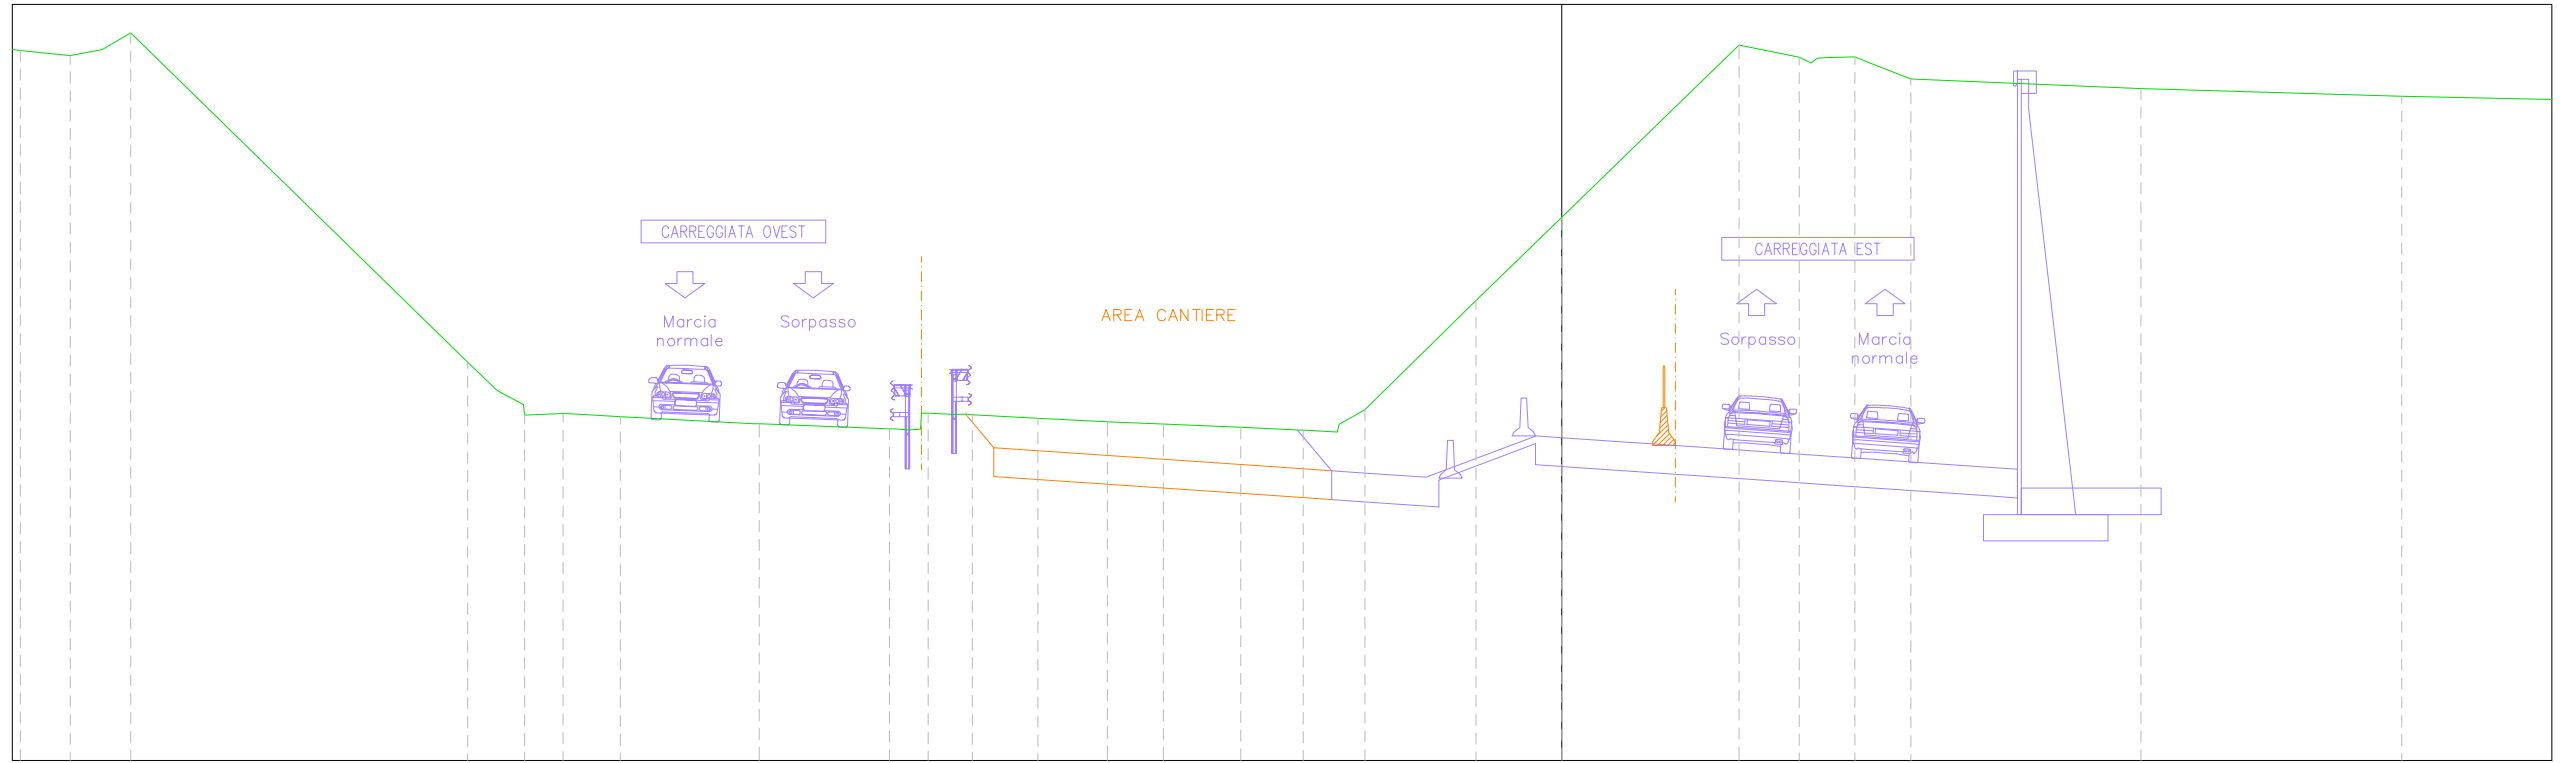


PROGRESSIVE TERRENO	-40.78	-39.46	-38.62	-37.87		-28.95	-28.03	-27.44	-26.42	-25.76	-24.91		-21.23	-17.56	-16.94	-16.43	-15.60	-13.85	-12.02	-10.54	-8.49	-6.84	-5.89	-5.20	-2.27	0.00		4.69	6.28	7.04	7.76	9.24		15.33		22.23	
QUOTE TERRENO	268.78	268.64	268.81	269.24		260.53	259.72	259.14	259.18	259.14	259.10		258.91	259.13	259.19	259.18	259.15	259.06	258.96	258.90	258.82	258.74	258.89	259.28	262.17	264.37		268.93	268.60	268.59	268.61	268.03		267.78		267.57	
DISTANZE PARZIALI TERRENO	1.32	0.84	0.75		8.92		0.78	0.56	0.84	0.66	0.86	3.53		3.44	0.07	0.09	1.74	1.83	1.48	2.06	1.40	0.91		2.93		2.27		4.69	1.59	0.72	1.08		6.10		6.90		
PROGRESSIVE PROGETTO														-17.78	-16.18	-14.78	-12.78	-11.03	-9.03	-7.28	-5.13	-3.25	-2.90	-2.63	-1.10	-0.67	-0.33	1.90	3.77	5.65	7.52	9.80	11.29	12.06			
QUOTE PROGETTO														258.46	258.35	258.26	258.12	258.00	257.87	257.75	257.60	257.47	257.48	257.49	258.36	258.59	258.56	258.54	258.41	258.28	258.15	258.02	257.86	257.76	257.71		
DISTANZE PARZIALI PROGETTO														1.60	1.40	2.00	1.75	2.00	1.75	2.15	1.88	0.55	0.55	0.55	1.53	0.43	0.33	1.88	1.87	1.88	1.87	2.28	1.49	0.77			

Tratto B2_asse_est
 Sez. 31 Progr. 0+750.00
 Scala 1:200
 Q.Rif. 250.00m

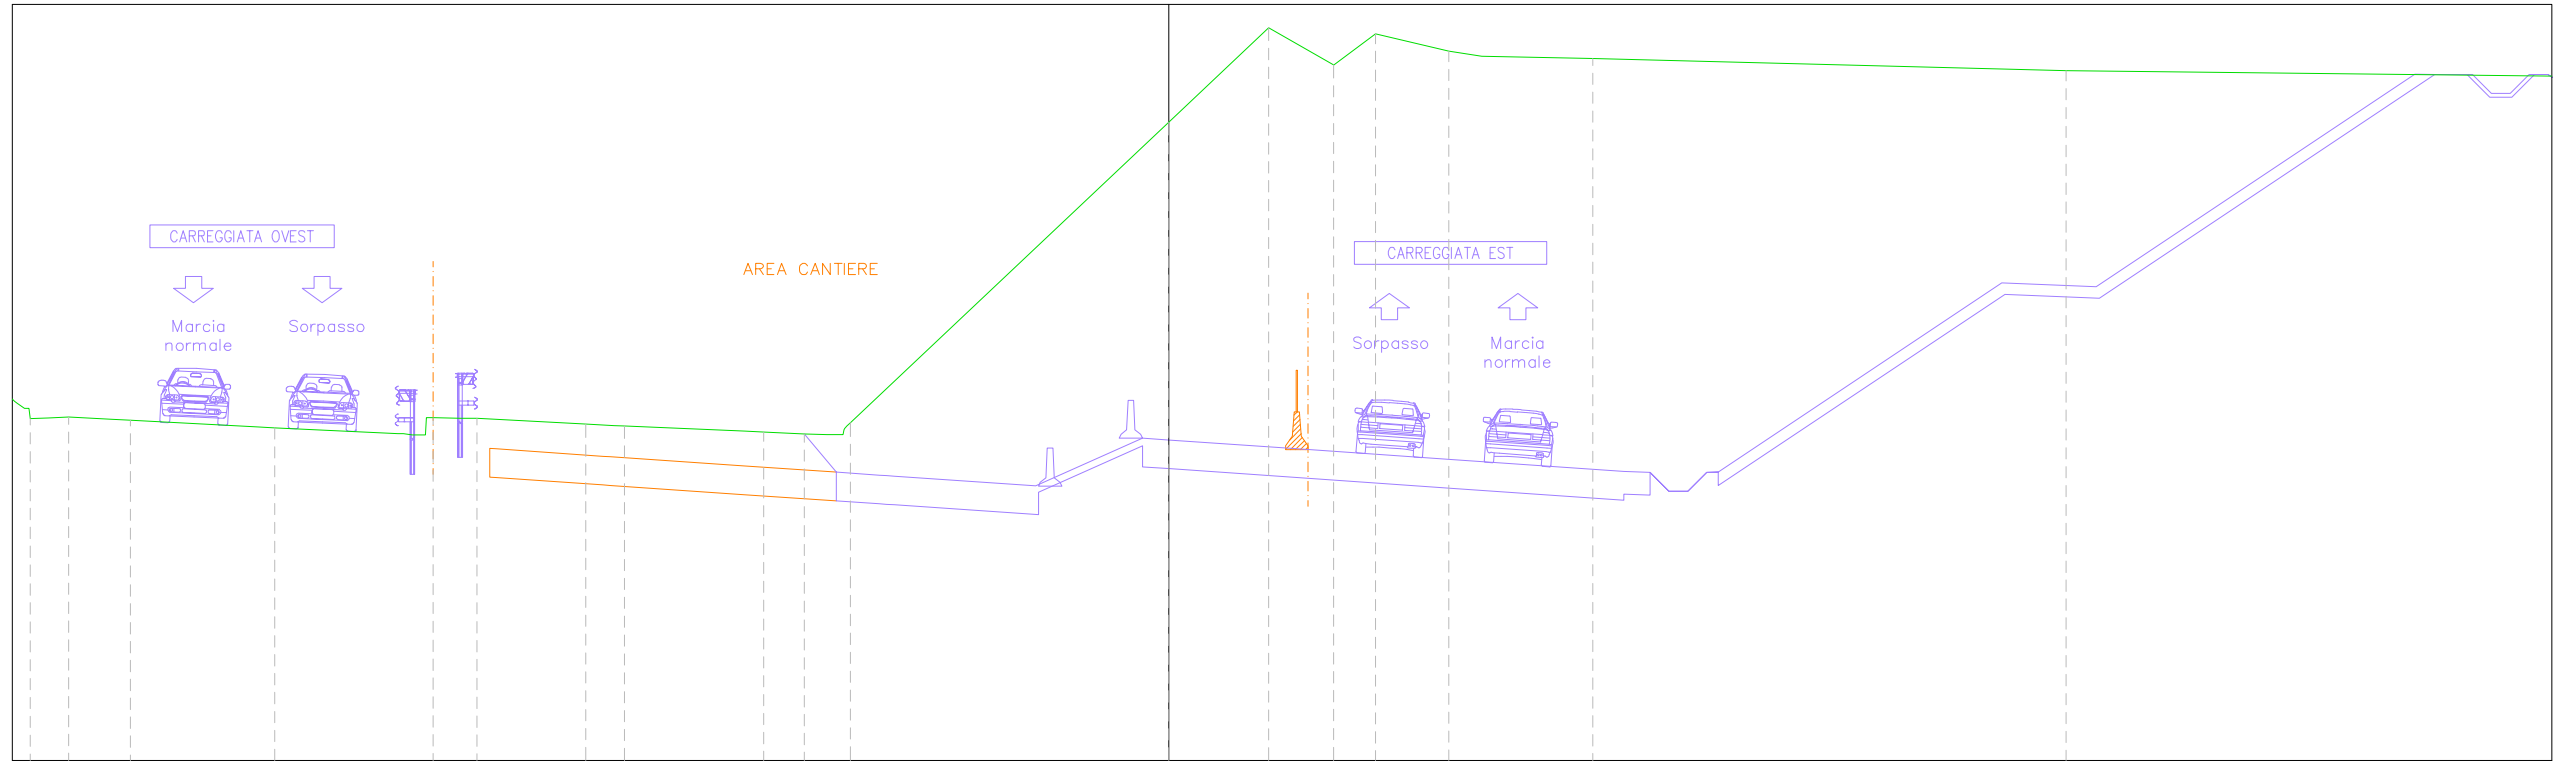


<i>PROGRESSIVE TERRENO</i>	-29.64	-29.11	-27.99	-27.48		-23.66	-20.01	-19.46	-18.30		-15.42	-14.40		-11.22	-10.72	-9.64	-9.05	-8.43		0.00	2.64	4.36	5.47	7.41	8.28		11.23		23.75														
<i>QUOTE TERRENO</i>	259.06	259.09	259.03	259.00		258.80	258.61	259.07	259.05		258.90	258.85		258.72	258.69	258.64	258.62	258.94		266.89	269.38	268.41	269.23	268.77	268.63		268.57		268.25														
<i>DISTANZE PARZIALI TERRENO</i>	0.54	1.12	0.51	3.37		3.27	0.08	0.71	0.08	2.88	0.75	3.18		0.50	1.08	0.59		8.43		2.64	1.72	1.10	1.94	0.88	2.94		12.52																
<i>PROGRESSIVE PROGETTO</i>								-17.97	-17.82		-14.78			-11.22			-7.65	-7.27			3.75			7.50			12.04	12.74	13.24	13.74	14.24	14.54		22.04	24.54		32.98	33.50	34.50	35.00	35.50		
<i>QUOTE PROGETTO</i>							258.26	258.25		258.04			257.79			257.55	257.52		257.26	257.27		258.22			257.96			257.65	257.62	257.12	257.12	257.62	257.63		262.63	262.53		268.16	268.15	268.15	267.65	267.65	
<i>DISTANZE PARZIALI PROGETTO</i>							2.85			3.56			3.56			3.82	0.59	0.37		1.77	0.69		3.75		3.75		4.54	0.70	0.50	0.50	0.50	0.50	7.50		2.50		8.44		0.52	1.00	0.50	0.50	0.50

Tratto B2_asse_est
 Sez. 34 Progr. 0+825.00
 Scala 1:200
 Q.Rif. 250.00m

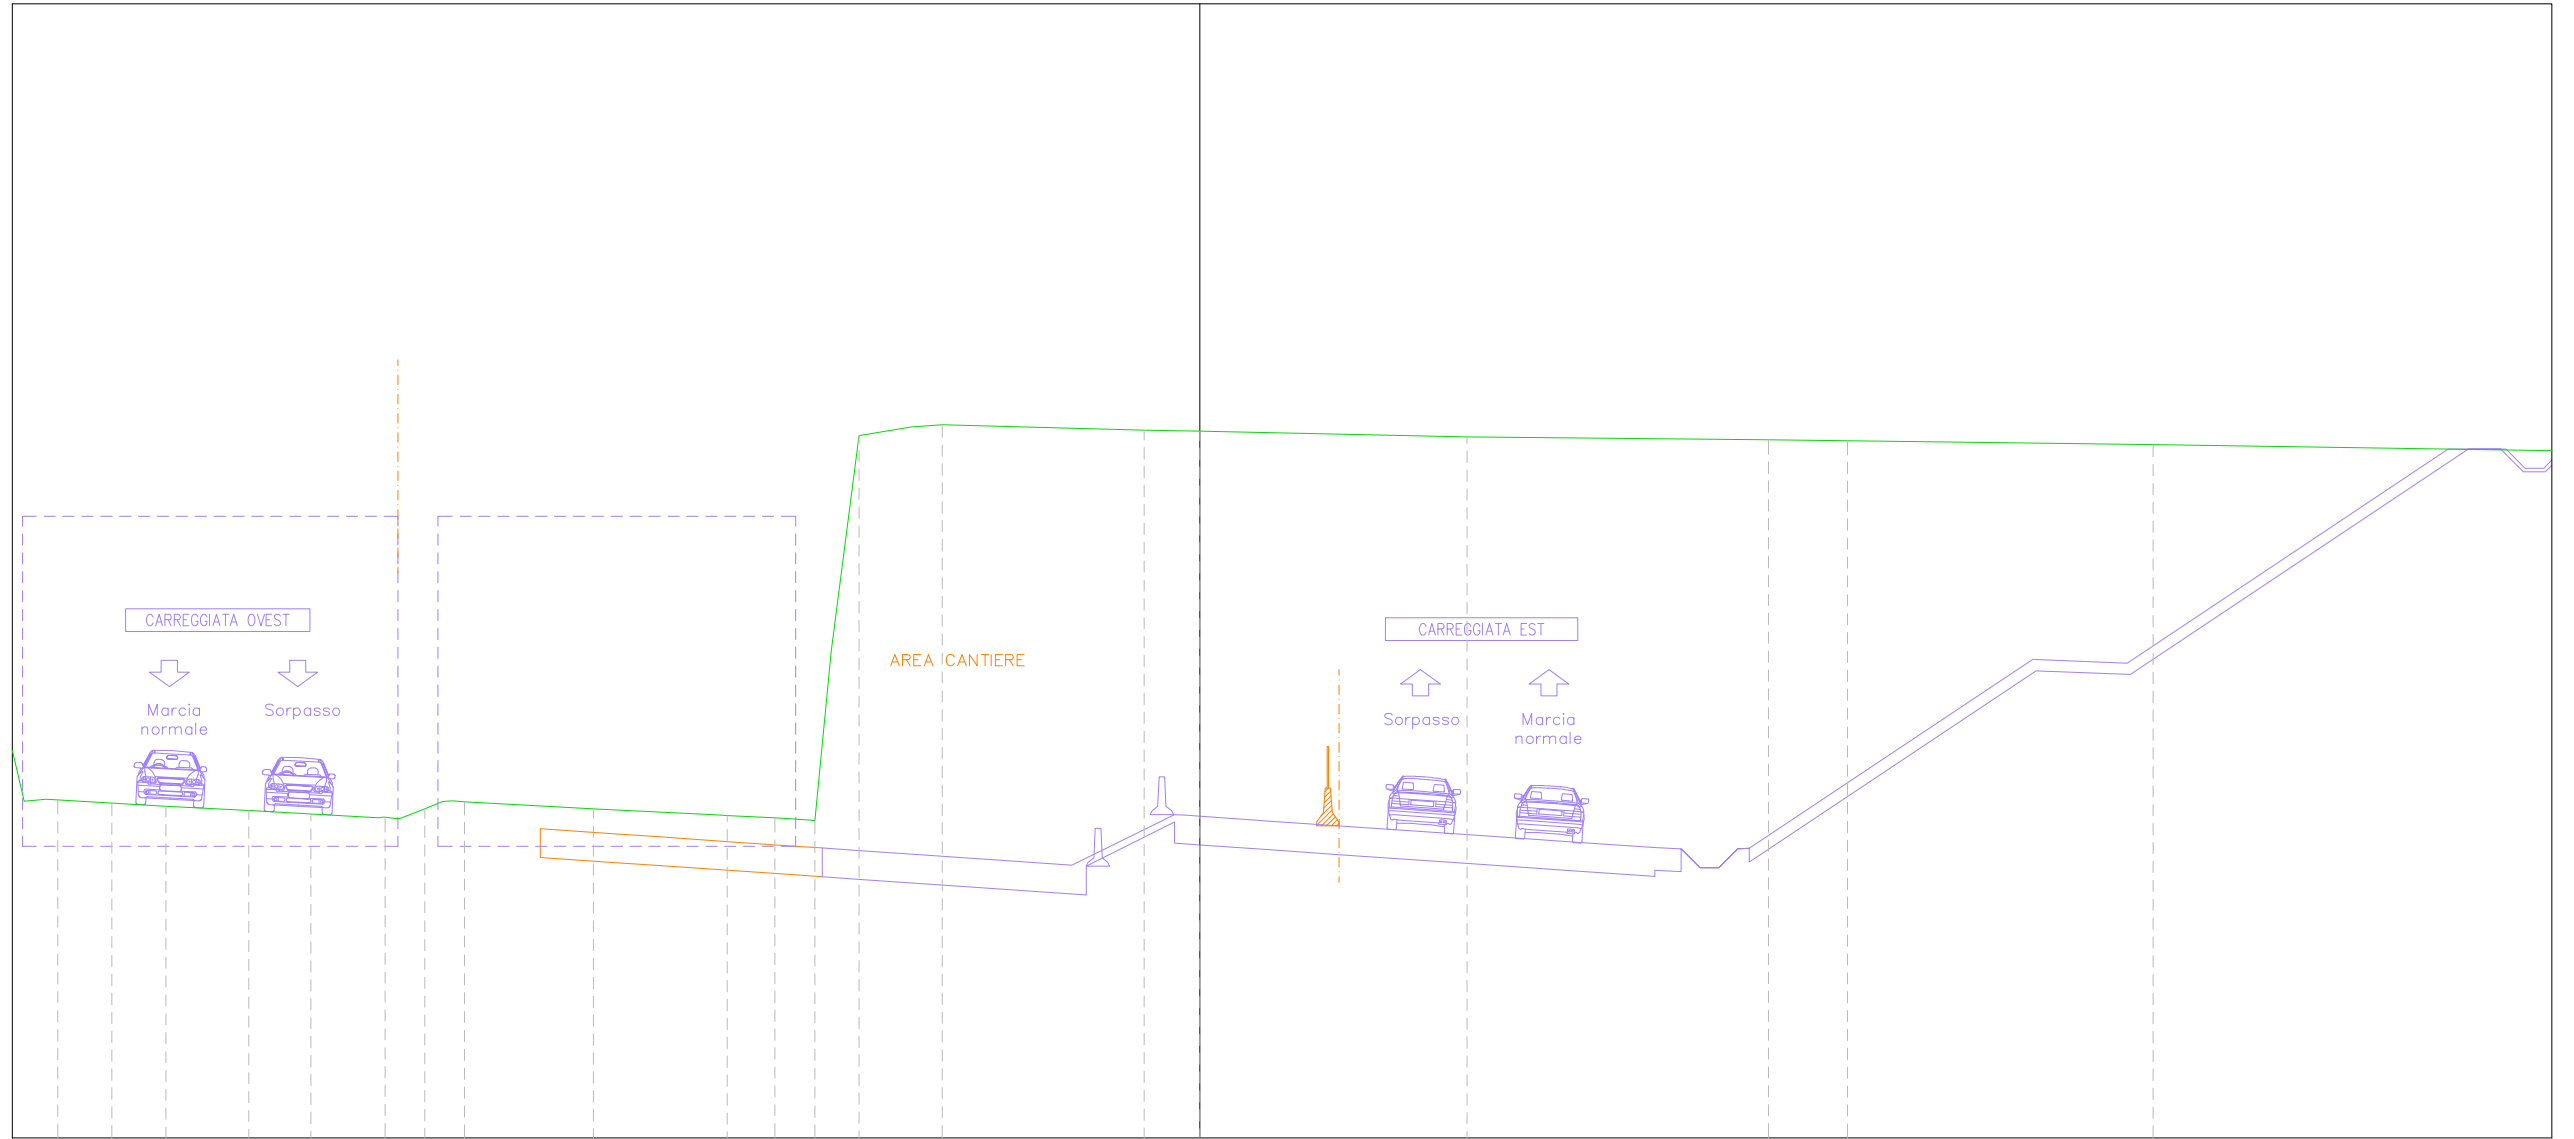

PROGRESSIVE TERRENO	-31.11	-30.22	-28.78	-27.36	-25.16	-23.52	-21.72	-21.18	-20.06	-19.45	-16.04	-12.50	-10.95	-10.33	-9.75	-9.01	-7.65	-6.81	-1.47	0.00	7.08	15.05	17.14	25.23																			
QUOTE TERRENO	258.91	258.94	258.86	258.78	258.66	258.57	258.47	258.44	258.89	258.90	258.70	258.53	258.45	258.41	262.87	268.58	268.80	268.86	268.73	268.69	268.54	268.47	268.45	268.34																			
DISTANZE PARZIALI TERRENO		1.43	1.43	2.19	1.64	1.80	0.67		3.10		3.30	1.26	0.43	0.74	1.37	0.83		5.34	1.47		7.08		7.97	2.09	8.08																		
PROGRESSIVE PROGETTO											-17.44	-15.74	-14.45	-12.32	-10.70	-9.07	-6.95	-4.73	-3.00	-2.63	-2.38	-1.09	-0.67	-0.32	1.90	3.77	5.65	7.52	9.80	12.06	12.74	13.24	13.74	14.24	14.54		22.04	24.54	33.04	33.57	34.57	35.07	
QUOTE PROGETTO										258.18	258.06	257.97	257.83	257.72	257.61	257.46	257.31	257.19	257.20	257.20	258.22	258.56	258.53	258.51	258.38	258.25	258.12	257.99	257.83	257.68	257.65	257.15	257.15	257.15	257.65	257.66		262.66	262.56	268.23	268.22	268.22	267.72
DISTANZE PARZIALI PROGETTO										1.70	1.30	2.13	1.62	1.63	2.12	2.23	1.72	0.27	0.26	1.29	0.42	0.42	1.88	1.87	1.88	1.87	2.28	2.26	0.68	0.30	0.30	0.30	0.30	7.50	2.50	8.50		0.53	1.00	0.50			


Tratto B2_asse_est
 Sez. 42 Progr. 1+025.00
 Scala 1:200
 Q.Rif. 250.00m

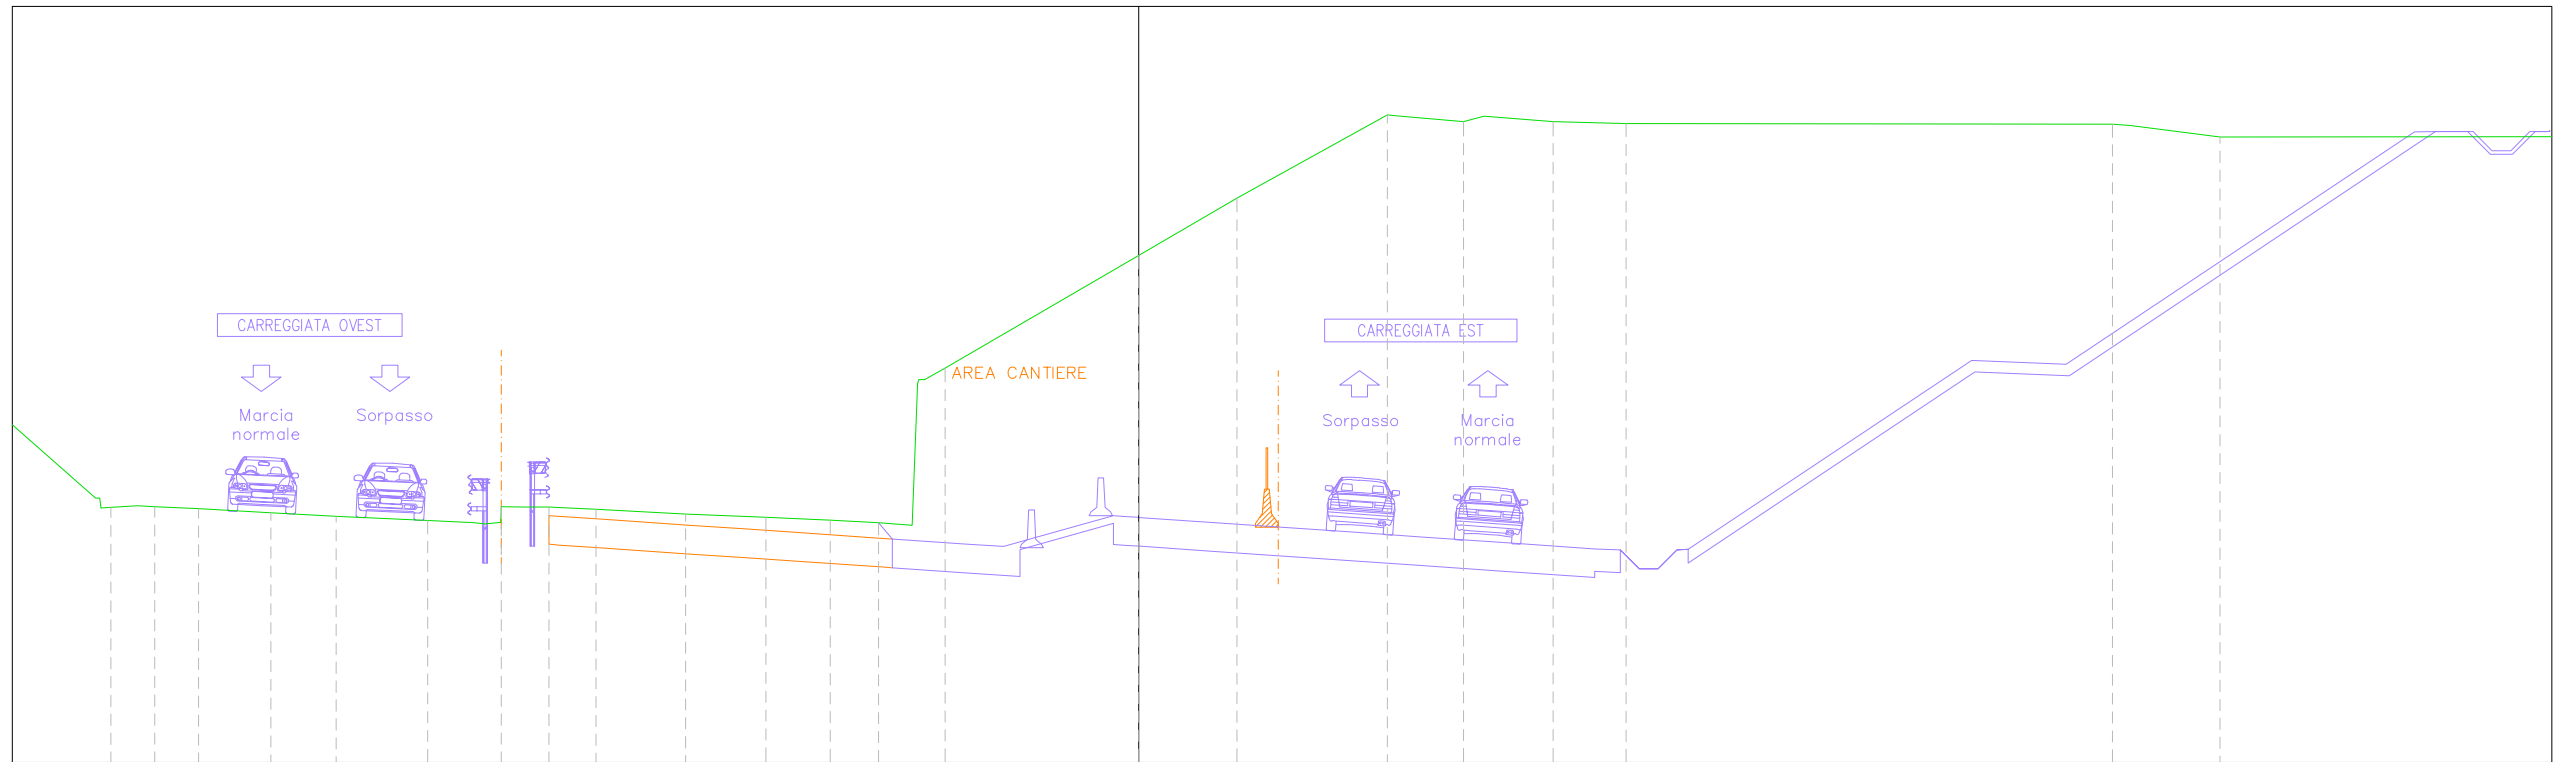

PROGRESSIVE TERRENO	-27.20	-26.04	-24.88	-22.97	-21.24	-18.81	-17.67	-16.87	-16.26	-15.61	-14.37	-11.99	-9.87	-8.16	-6.89	-5.66	-5.12	0.00	2.60	6.58	8.59	9.14	10.97	12.90	25.77	28.61																		
QUOTE TERRENO	256.75	256.77	256.72	256.61	256.52	256.40	256.35	256.77	256.76	256.76	256.70	256.57	256.48	256.41	256.35	260.13	260.43	263.42	264.93	267.13	266.95	267.10	266.95	266.91	266.88	266.55																		
DISTANZE PARZIALI TERRENO	0.70	1.16	1.91	1.73	2.43	1.06	0.61	1.24	2.37	2.12	1.32	1.28	0.89	0.15	0.54	5.12	2.60	3.98	1.76	0.55	1.83	1.93	12.87	2.38																				
PROGRESSIVE PROGETTO				-21.47	-20.46	-20.04	-19.49	-17.54	-17.18	-15.35	-14.18	-11.90	-10.43	-8.96	-6.69	-4.56	-3.15	-2.78	-2.53	-1.14	-0.67	-0.33	1.90	3.77	5.65	7.52	9.80	12.06	12.74	13.24	13.74	14.24	14.54					33.76	34.31	35.31	35.81	36.31		
QUOTE PROGETTO				257.30	256.78	256.57	256.59	256.67	256.64	256.52	256.44	256.28	256.18	256.08	255.92	255.78	255.68	255.65	255.63	256.27	256.53	256.51	256.48	256.35	256.22	256.10	255.97	255.81	255.65	255.63	255.13	255.13	255.63	255.64					266.68	266.69	266.69	266.19	266.19	
DISTANZE PARZIALI PROGETTO				1.02	0.42	0.54	1.96	0.36	1.83	1.17	2.29	1.46	1.47	2.28	2.13	1.41	0.25	0.25	1.39	0.47	0.53	1.88	1.87	1.88	1.87	2.28	2.26	0.68	0.50	0.50	0.50	0.50	7.50	2.50			9.22				0.55	1.00	0.50	0.50


FASE 3

Tratto B2_asse_est
 Sez. 29 Progr. 0+700.00
 Scala 1:200
 Q.Rif. 250.00m

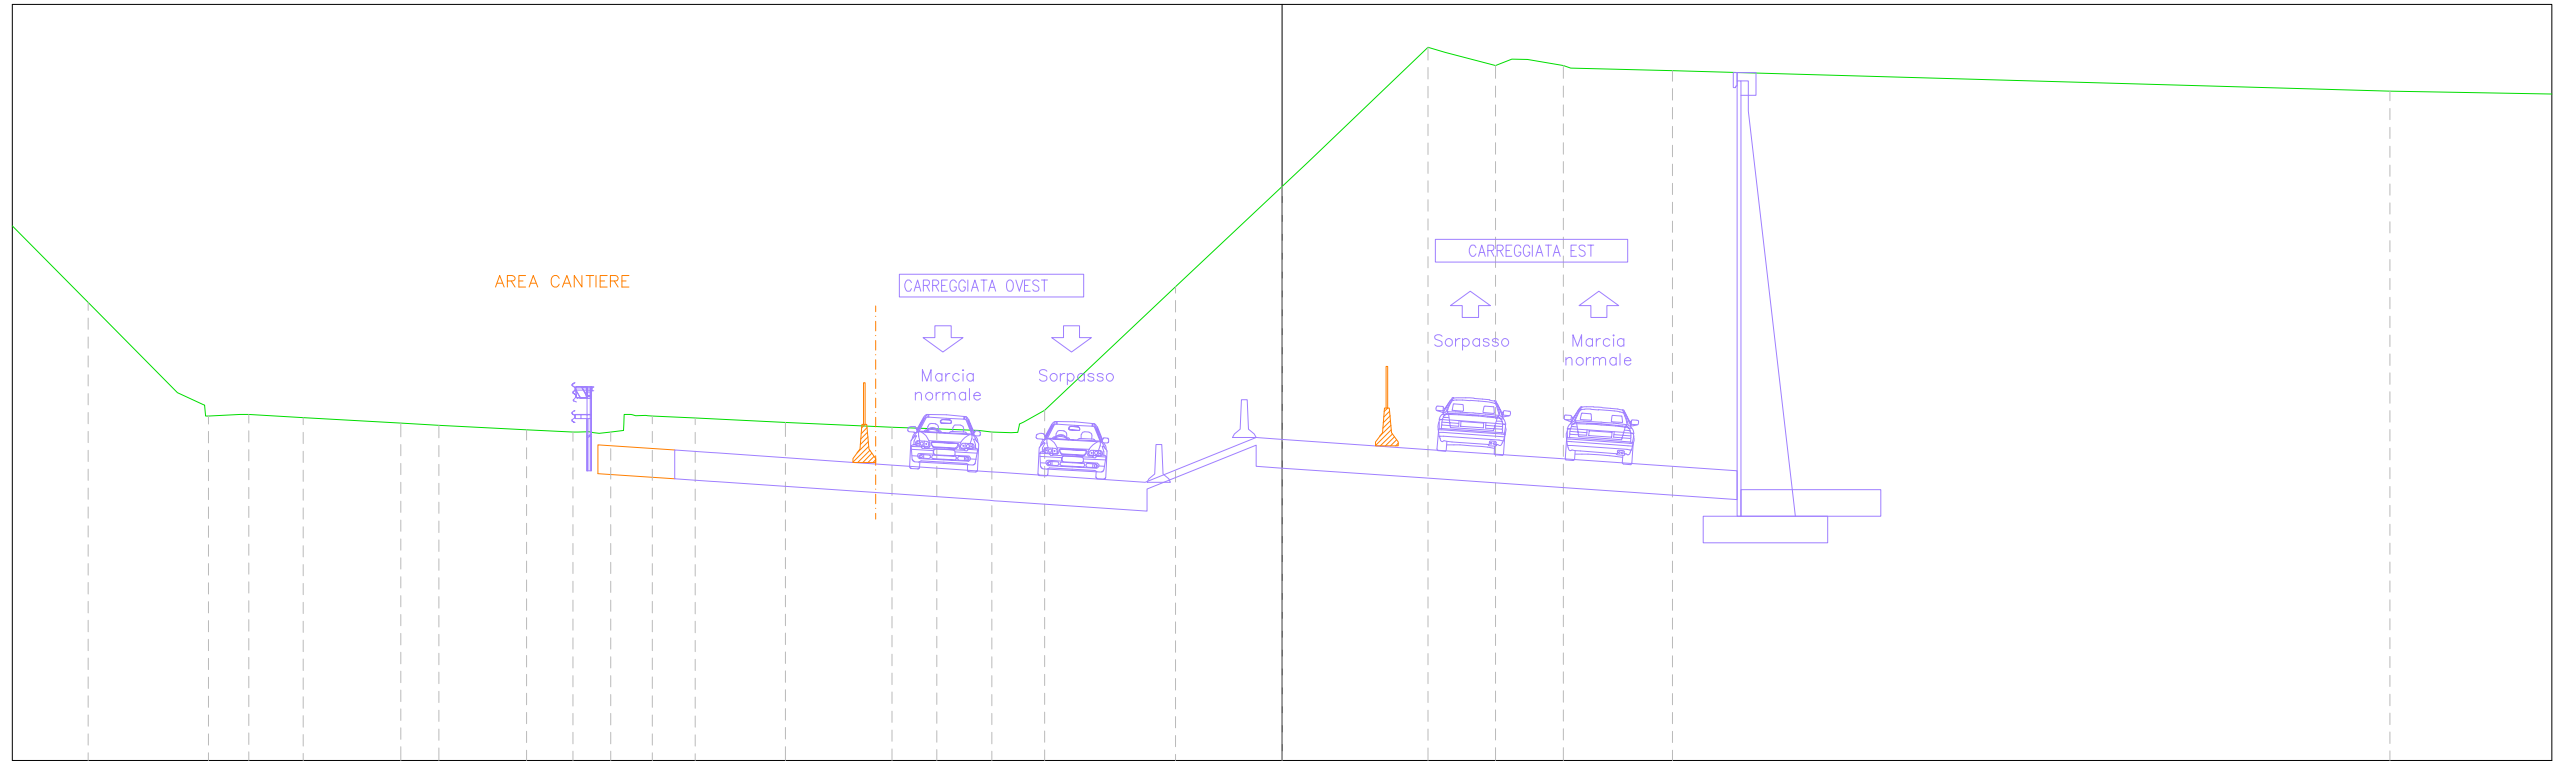


PROGRESSIVE TERRENO	-31.60	-29.23	-28.41	-27.34	-25.91	-23.32	-22.31	-19.99	-18.34	-17.76	-17.19	-16.66	-15.53	-13.14	-10.32	-9.14	-7.68	-6.85	-6.28	-2.82	0.00	0.69	3.86	5.65	6.50	7.44	10.33	29.32
QUOTE TERRENO	262.12	259.73	259.11	259.15	259.07	258.93	258.87	258.75	258.70	258.69	259.14	259.12	259.06	258.94	258.82	258.77	258.69	258.96	259.27	262.53	265.19	265.83	268.87	268.39	268.55	268.39	268.25	267.71
DISTANZE PARZIALI TERRENO	2.36	0.68	0.84	1.44	2.59	1.00	2.32	1.23	0.06	0.10	1.13	2.39	2.81	0.71	1.11	0.51	0.56	3.46	2.82	0.69	3.17	1.33	0.94	2.69	18.99			
PROGRESSIVE PROGETTO									-18.10	-17.99		-14.96		-11.35		-7.75	-7.45		-3.50	-2.95	-2.63	-0.69		3.75		7.50	12.04	12.04
QUOTE PROGETTO									258.35	258.34		258.14		257.89		257.64	257.62		257.36	257.37	257.57	258.54	258.49	258.24		257.98	257.66	268.24
DISTANZE PARZIALI PROGETTO									2.88			3.61		3.61		3.87			0.55	0.32	1.94	0.69	3.75	3.75		4.54	0.00	

Tratto B2_asse_est
 Sez. 32 Progr. 0+775.00
 Scala 1:200
 Q.Rif. 250.00m

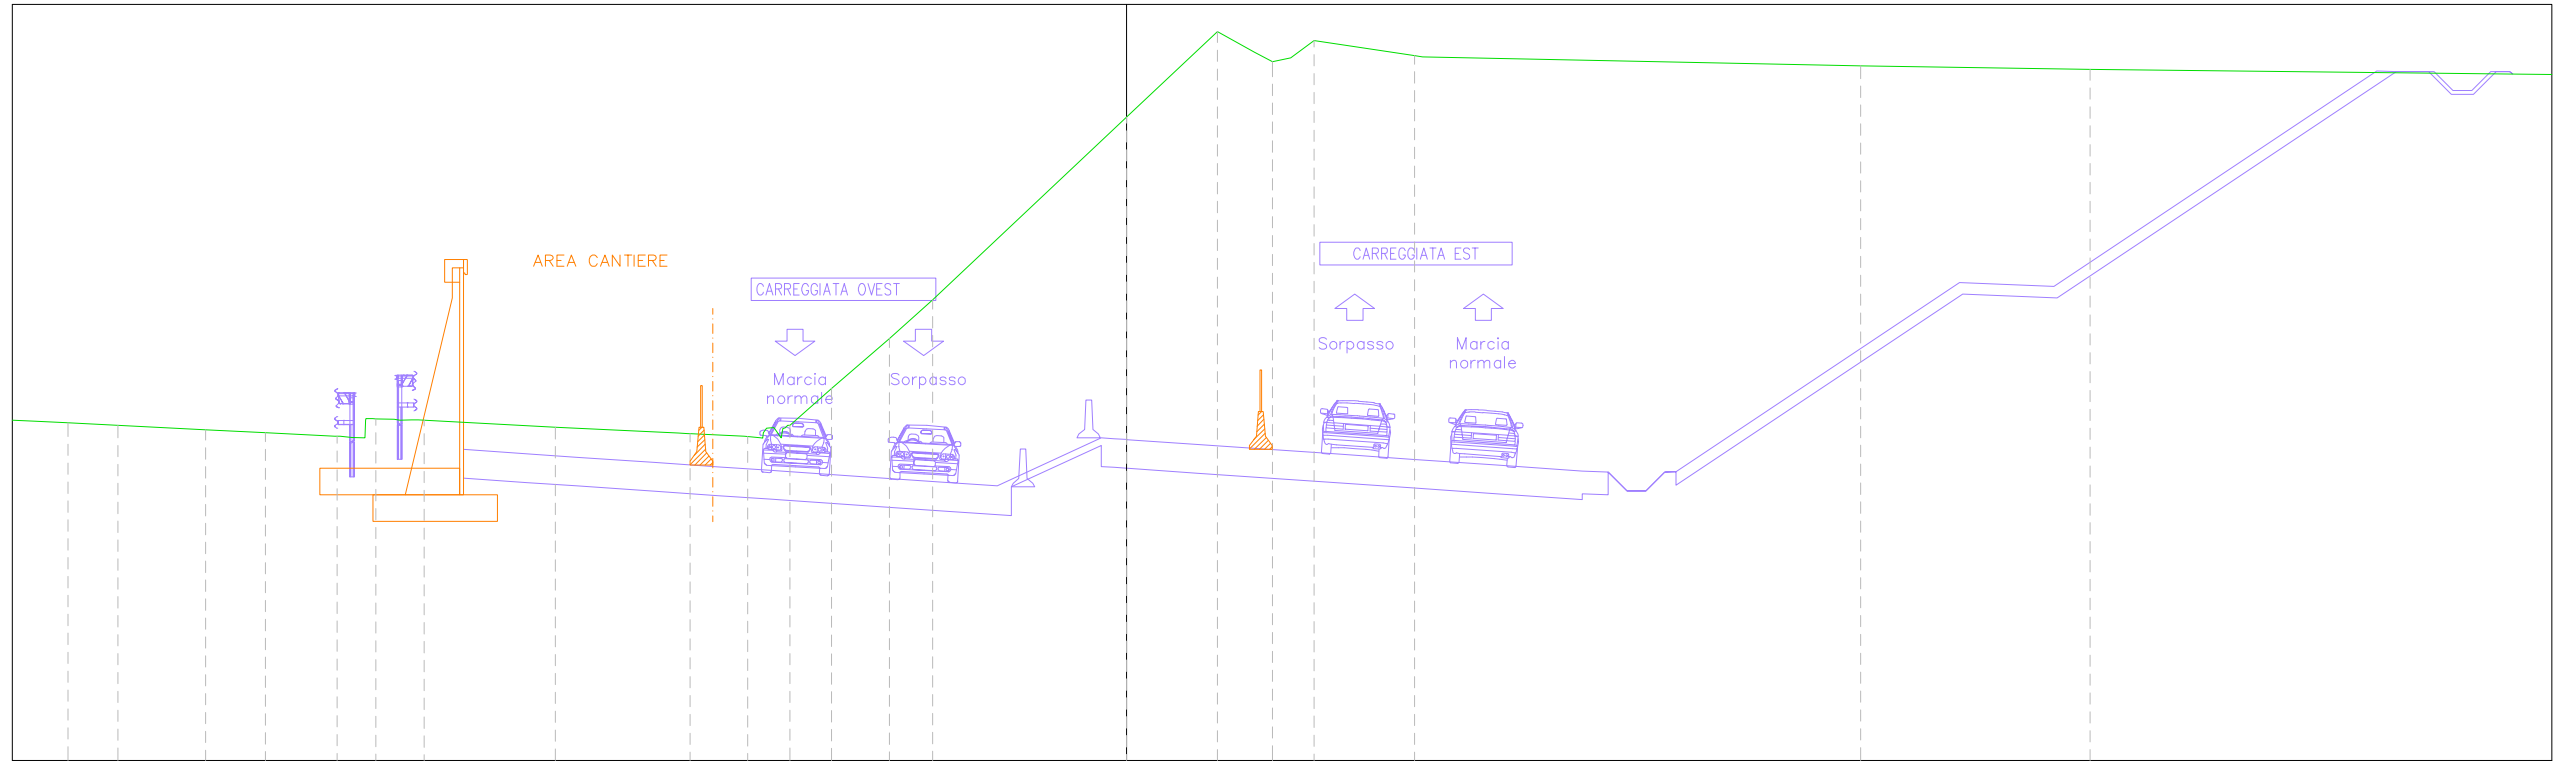


<i>PROGRESSIVE TERRENO</i>	-28.91	-28.01	-26.69	-24.37	-22.78	-20.50	-19.87	-19.15	-18.58	-15.12	-11.55	-10.02	-9.42	-8.91	-7.80	-6.28	-5.13	0.00	2.41	3.38	4.35	4.96	7.62	19.42	25.49																
<i>QUOTE TERRENO</i>	258.98	258.94	258.87	258.75	258.67	258.54	259.04	259.58	259.00	258.81	258.65	258.57	258.80	258.87	259.84	261.16	262.19	267.02	269.28	268.74	268.59	269.05	268.65	268.38	268.28																
<i>DISTANZE PARZIALI TERRENO</i>	0.90	1.32	2.32	1.58	1.83	0.84	0.98	3.47	3.26	1.43	1.10	1.53	1.14	5.13	2.41	0.97	0.48	0.62	2.66	11.59	6.07																				
<i>PROGRESSIVE PROGETTO</i>								-17.54	-15.88	-14.55	-12.46	-10.80	-9.13	-7.05	-4.83	-3.05	-2.77	-2.43	-1.97	-1.57	-0.67	-0.33	0.00	9.80	12.06	12.74	13.24	13.74	14.24	14.54	22.04	24.54	33.08	33.60	34.60	35.10	35.60				
<i>QUOTE PROGETTO</i>								258.23	258.12	258.03	257.88	257.77	257.65	257.51	257.36	257.24	257.24	257.25	257.56	257.88	258.54	258.51	258.49	258.36	258.23	258.10	257.97	257.82	257.66	257.63	257.13	257.13	257.63	257.64	262.64	262.54	268.24	268.22	268.22	267.72	267.72
<i>DISTANZE PARZIALI PROGETTO</i>								1.67	1.33	2.09	1.66	1.67	2.08	2.22	1.78	0.28	0.28	0.40	0.90	0.33	1.88	1.87	1.88	1.87	2.28	2.26	0.68	0.50	0.20	0.30	0.30	7.50	2.50	8.54	0.52	1.00	0.50	0.50	0.50	0.50	

Tratto B2_asse_est
 Sez. 35 Progr. 0+850.00
 Scala 1:200
 Q.Rif. 250.00m

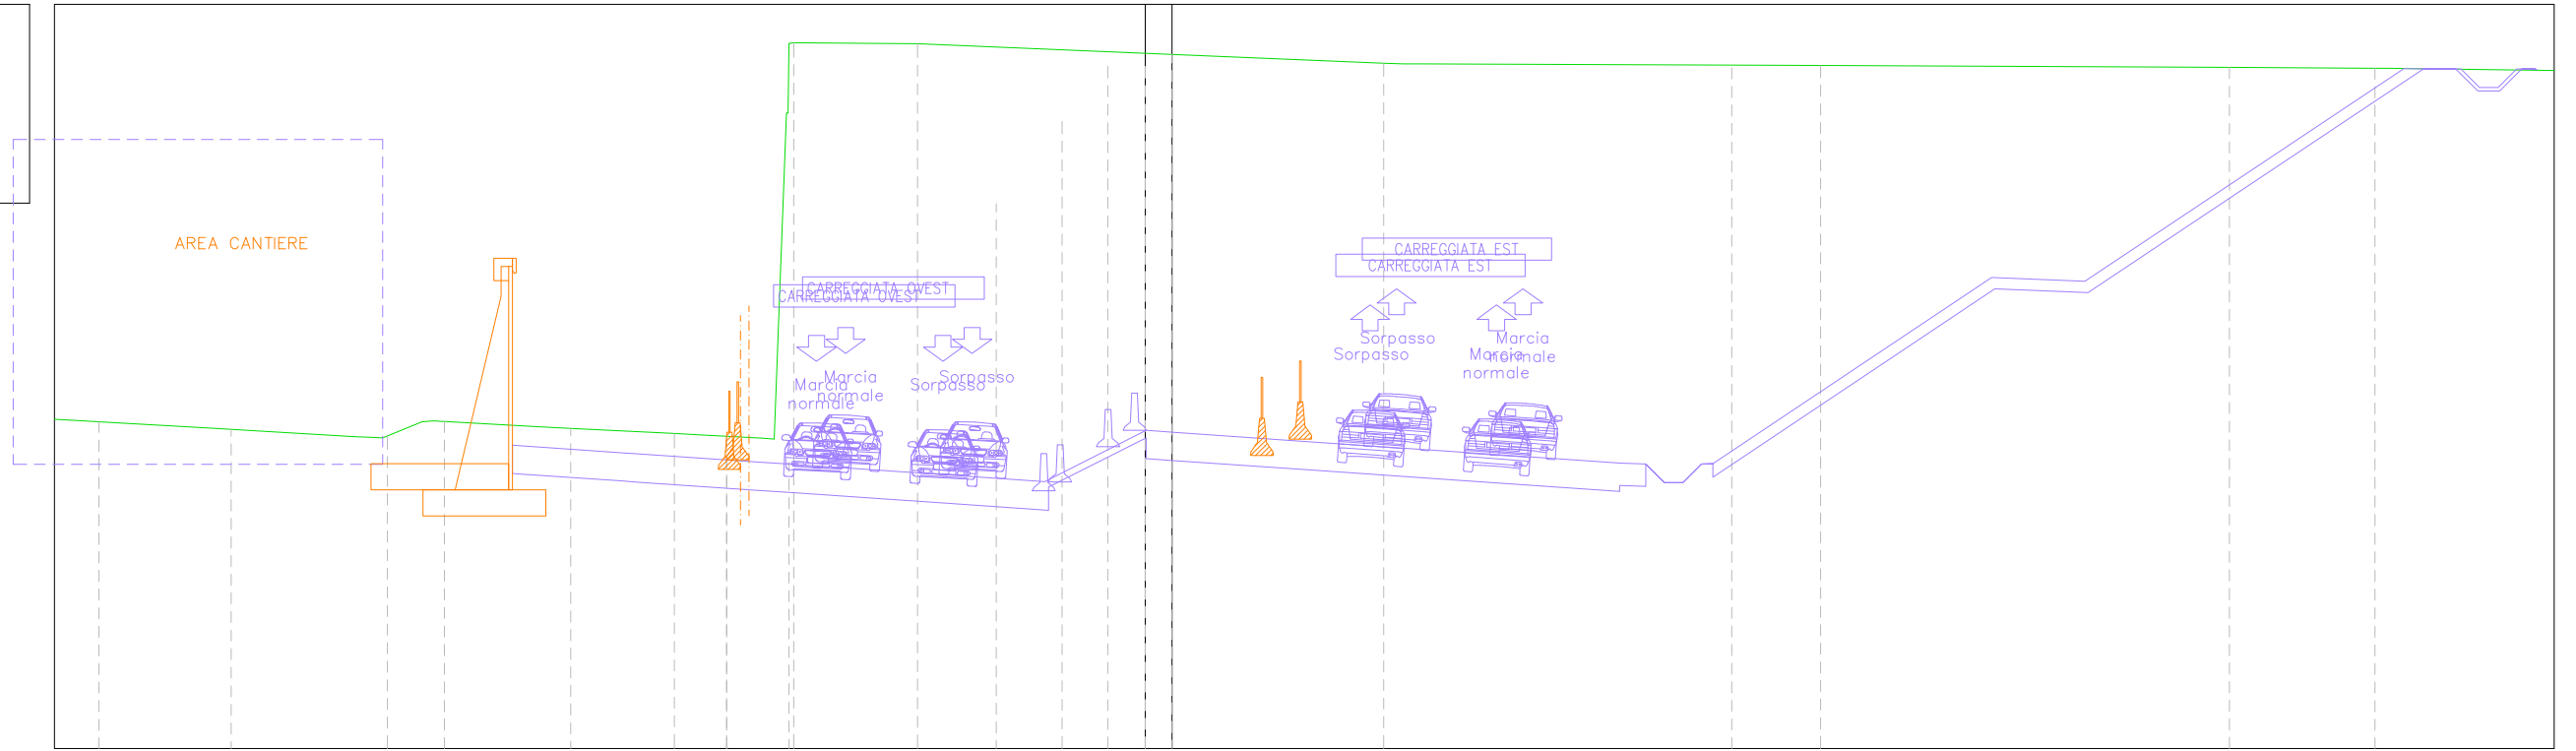


<i>PROGRESSIVE TERRENO</i>	-29.42	-28.84	-25.29	-21.80	-21.09	-20.16	-19.55	-16.99	-16.16	-13.38	-12.62	-11.97	-10.80	-10.59	-8.84	-4.01	-2.24	-1.01	0.00	0.00	5.70	6.22	15.76	17.44	28.43	32.34																				
<i>QUOTE TERRENO</i>	258.82	258.78	258.58	258.38	258.40	258.78	258.79	258.65	258.60	258.47	258.43	258.40	258.31	268.69	268.94	264.64	266.85	268.34	268.34	268.66	268.42	268.40	268.30	268.36	268.31	268.28																				
<i>DISTANZE PARZIALI TERRENO</i>	0.58	3.14	3.28	0.93	2.56	0.83	2.79	0.76	0.65	0.96	0.44	3.33	5.57	1.77	6.84	1.23	0.91	5.70	0.53	15.76	10.75	13.84	10.99	3.91																						
<i>PROGRESSIVE PROGETTO</i>					-17.73	-17.51	-14.73	-14.46	10.99	-10.71	-8.33	-8.29	-6.00	-3.04	-2.79	-3.48	-2.08	-1.71	-0.69	-0.32	1.90	3.77	3.75	5.65	7.52	7.50	9.80	12.06	12.04	12.04	12.74	13.24	13.24	14.24	14.54	14.54	22.04	22.04	24.54	33.12	33.65	34.65	35.15	35.65	36.15	
<i>QUOTE PROGETTO</i>					258.15	258.14	257.95	257.93	257.04	257.67	257.29	257.43	257.03	257.03	256.93	256.91	256.88	257.13	257.40	258.52	258.50	258.07	257.94	257.85	257.68	257.55	257.99	257.39	257.24	257.61	257.65	256.94	256.94	257.21	257.65	257.65	257.66	262.22	262.66	262.56	268.28	268.27	268.27	267.77	267.77	268.27
<i>DISTANZE PARZIALI PROGETTO</i>					2.78	0.27	3.48	1.54	0.27	2.21	3.48	1.54	0.27	2.19	3.04	1.56	0.26	0.44	1.04	0.44	1.88	3.85	1.88	3.65	2.28	4.54	2.26	0.68	0.70	0.70	0.70	0.70	0.70	0.70	7.50	7.50	2.50	2.50	8.58	0.53	1.00	0.50	0.50	0.50	0.50	

Tratto B2_asse_est
 Sez. 17 Progr. 0+400.00
 Scala 1:200
 Q.Rif. 250.00m

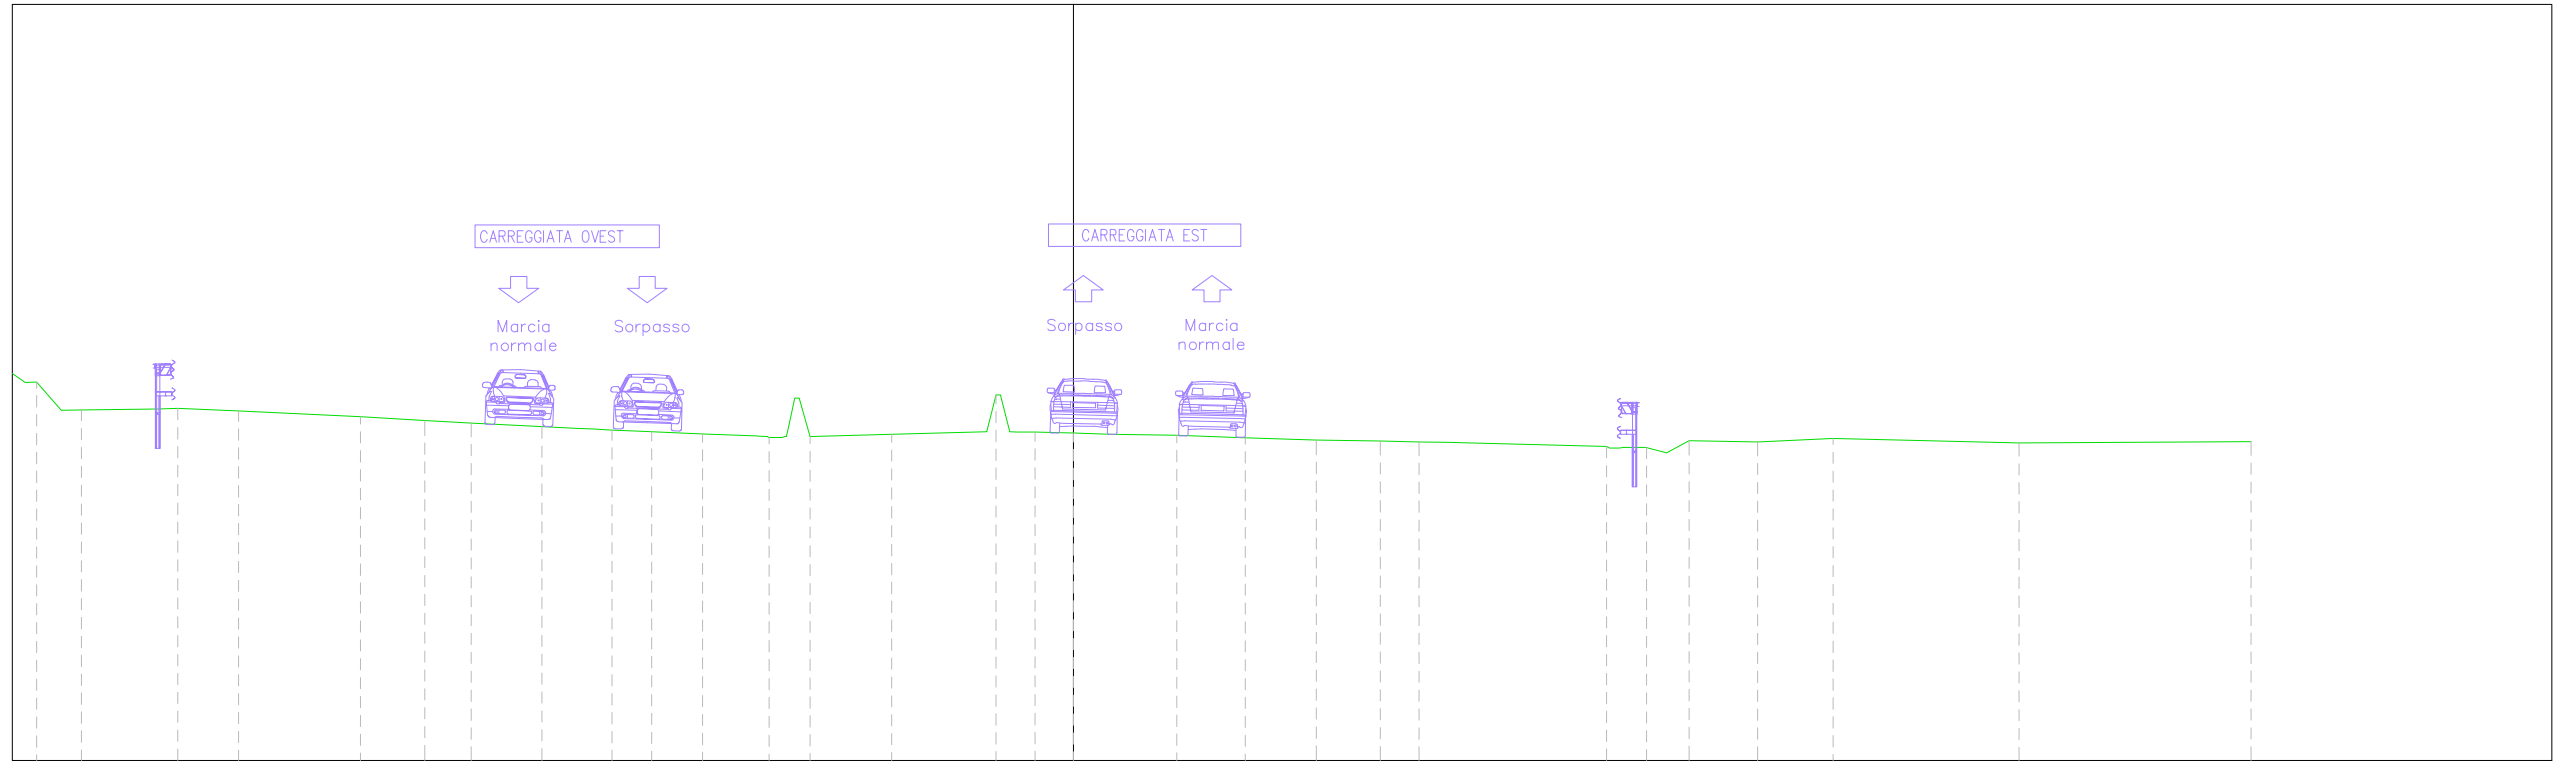


<i>PROGRESSIVE TERRENO</i>	-27.44	-26.79	-26.25	-24.23	-23.70	-22.09	-18.86	-17.16	-15.94	-14.07	-12.76	-12.21	-11.16	-9.81	-8.05	-7.52	-6.97	-4.81	-2.30	-1.69	-1.01	0.00	0.99	2.74	4.55	6.43	8.12	9.14	9.84	14.10	14.85	15.70	16.29	18.11	20.10	25.02	31.16							
<i>QUOTE TERRENO</i>	260.01	259.26	259.27	259.30	259.32	259.24	259.10	259.00	258.93	258.83	258.77	258.74	258.70	258.64	258.55	258.91	258.57	258.63	258.70	258.70	258.69	258.66	258.63	258.61	258.54	258.48	258.45	258.43	258.42	258.31	258.28	258.14	258.46	258.43	258.52	258.40	258.44							
<i>DISTANZE PARZIALI TERRENO</i>	0.65	0.53	2.02	1.61	3.23	1.70	1.22	1.87	1.01	0.55	0.67	1.35	1.44	0.15	0.19	2.16	2.51	0.47	0.14	1.01	0.99	1.75	1.81	1.88	1.69	1.03	0.70	4.26	0.49	0.53	1.82	1.99	4.93	6.14										
<i>PROGRESSIVE PROGETTO</i>				-22.28	-21.71					-12.12				-8.33	-5.88	-5.28	-4.97	-4.71		-0.69			3.75		13.50	14.00	14.70	15.20	15.70	16.20	16.50				24.00	26.50	34.08	34.59	35.59	36.09	36.59	37.09		
<i>QUOTE PROGETTO</i>				259.39	259.37					258.90				258.72	258.60	258.59	258.60	258.61		258.76	258.73		258.56		258.10	258.07	258.05	257.55	257.55	258.05	258.06				263.06	262.96	268.01	267.99	267.99	267.49	267.49	267.49	267.99	
<i>DISTANZE PARZIALI PROGETTO</i>				0.49			9.48			3.65				2.43	0.60	0.26		4.03		0.69		3.75		9.75		0.50	0.70	0.20	0.20	0.30	7.50			2.50		7.58		0.57	1.00	0.50	0.50	0.50	0.50	0.50

Tratto B2_asse_est
 Sez. 38 Progr. 0+925.00
 Scala 1:200
 Q.Rif. 250.00m

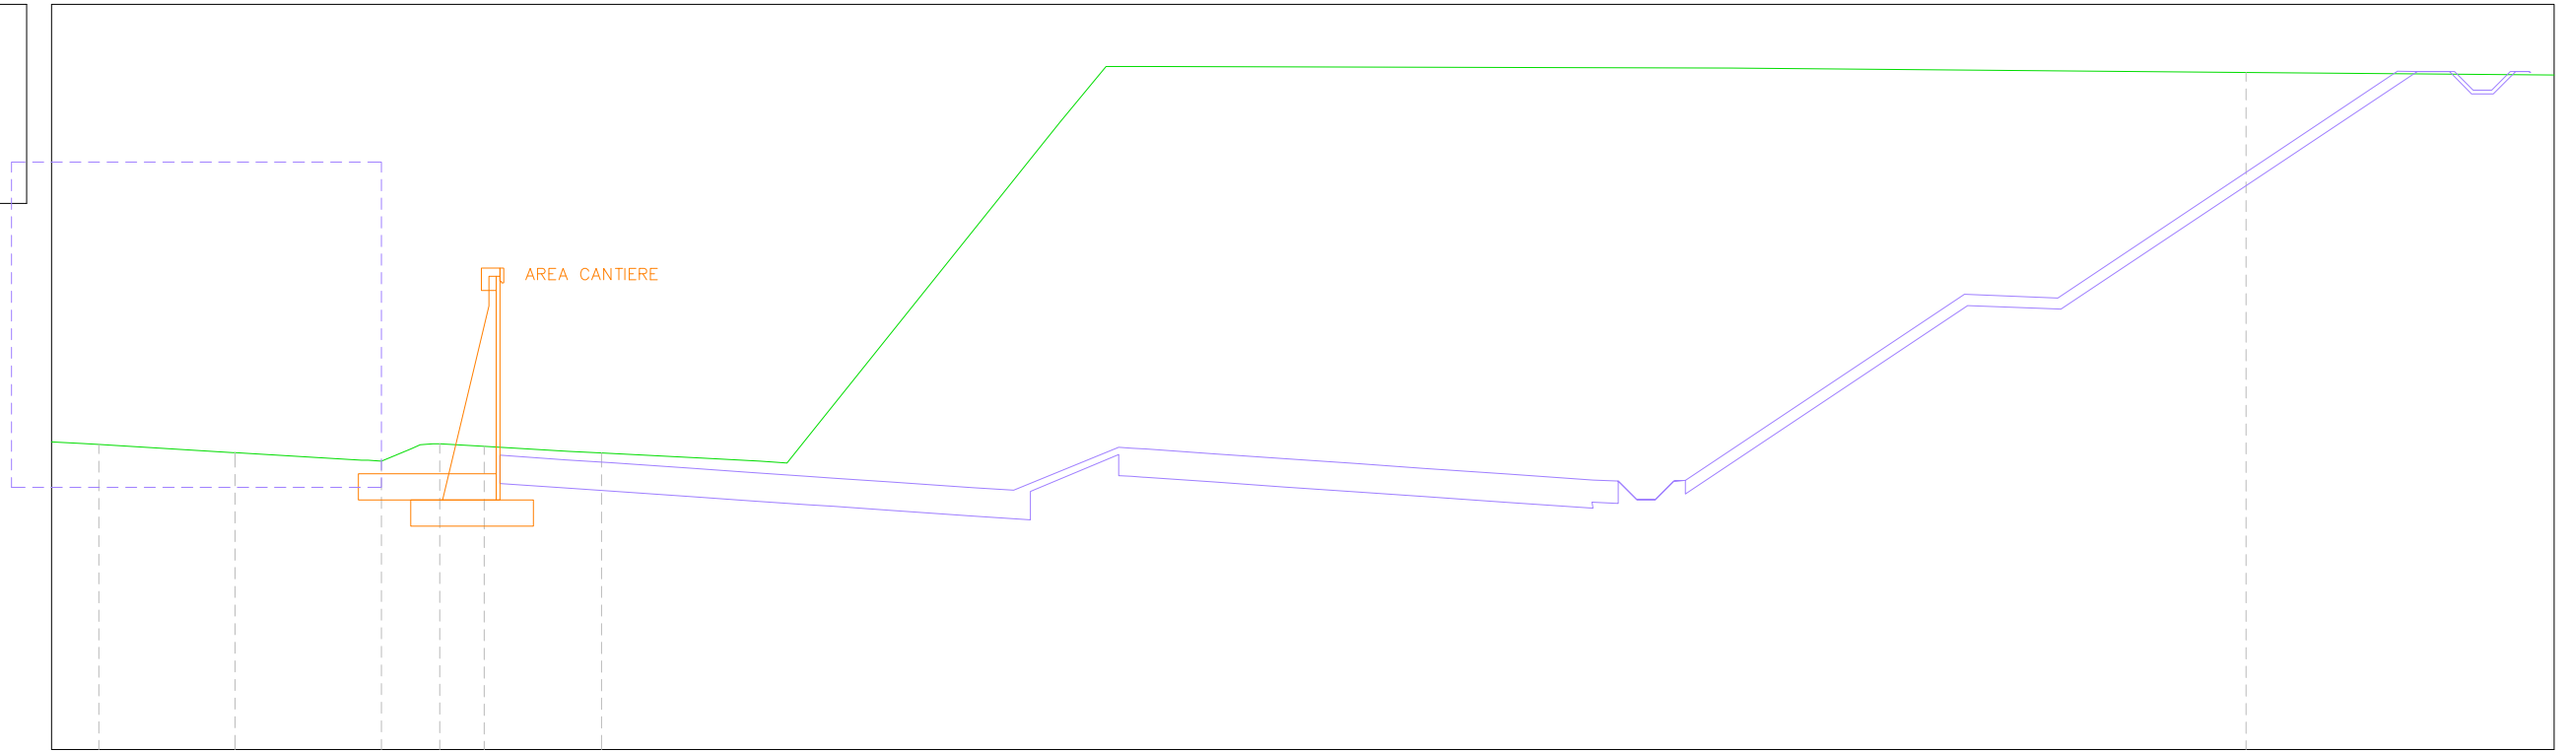


<i>PROGRESSIVE TERRENO</i>	-28.06	-24.40	-20.98	-20.47	-19.43	-18.90	-17.71	-15.44	-14.56	-11.90	-11.26	29.60						
<i>QUOTE TERRENO</i>	258.19	257.97	257.77	257.75	258.18	258.20	258.14	258.00	257.96	257.83	257.79	268.17						
<i>DISTANZE PARZIALI TERRENO</i>	3.59	3.40	0.80	1.19	2.28	0.88	2.66	0.65				8.41						
<i>PROGRESSIVE PROGETTO</i>							-17.29	-15.52	-14.29	-12.08		24.54	33.66	34.20	35.20	35.70	36.20	36.70
<i>QUOTE PROGETTO</i>							257.90	257.78	257.69	257.54		262.12	268.20	268.20	268.20	267.70	267.70	268.20
<i>DISTANZE PARZIALI PROGETTO</i>							1.76	1.23	2.21			9.12	0.53	1.00	0.50	0.50	0.50	

Tratto B2_asse_est
 Sez. 20 Progr. 0+475.00
 Scala 1:200
 Q.Rif. 250.00m

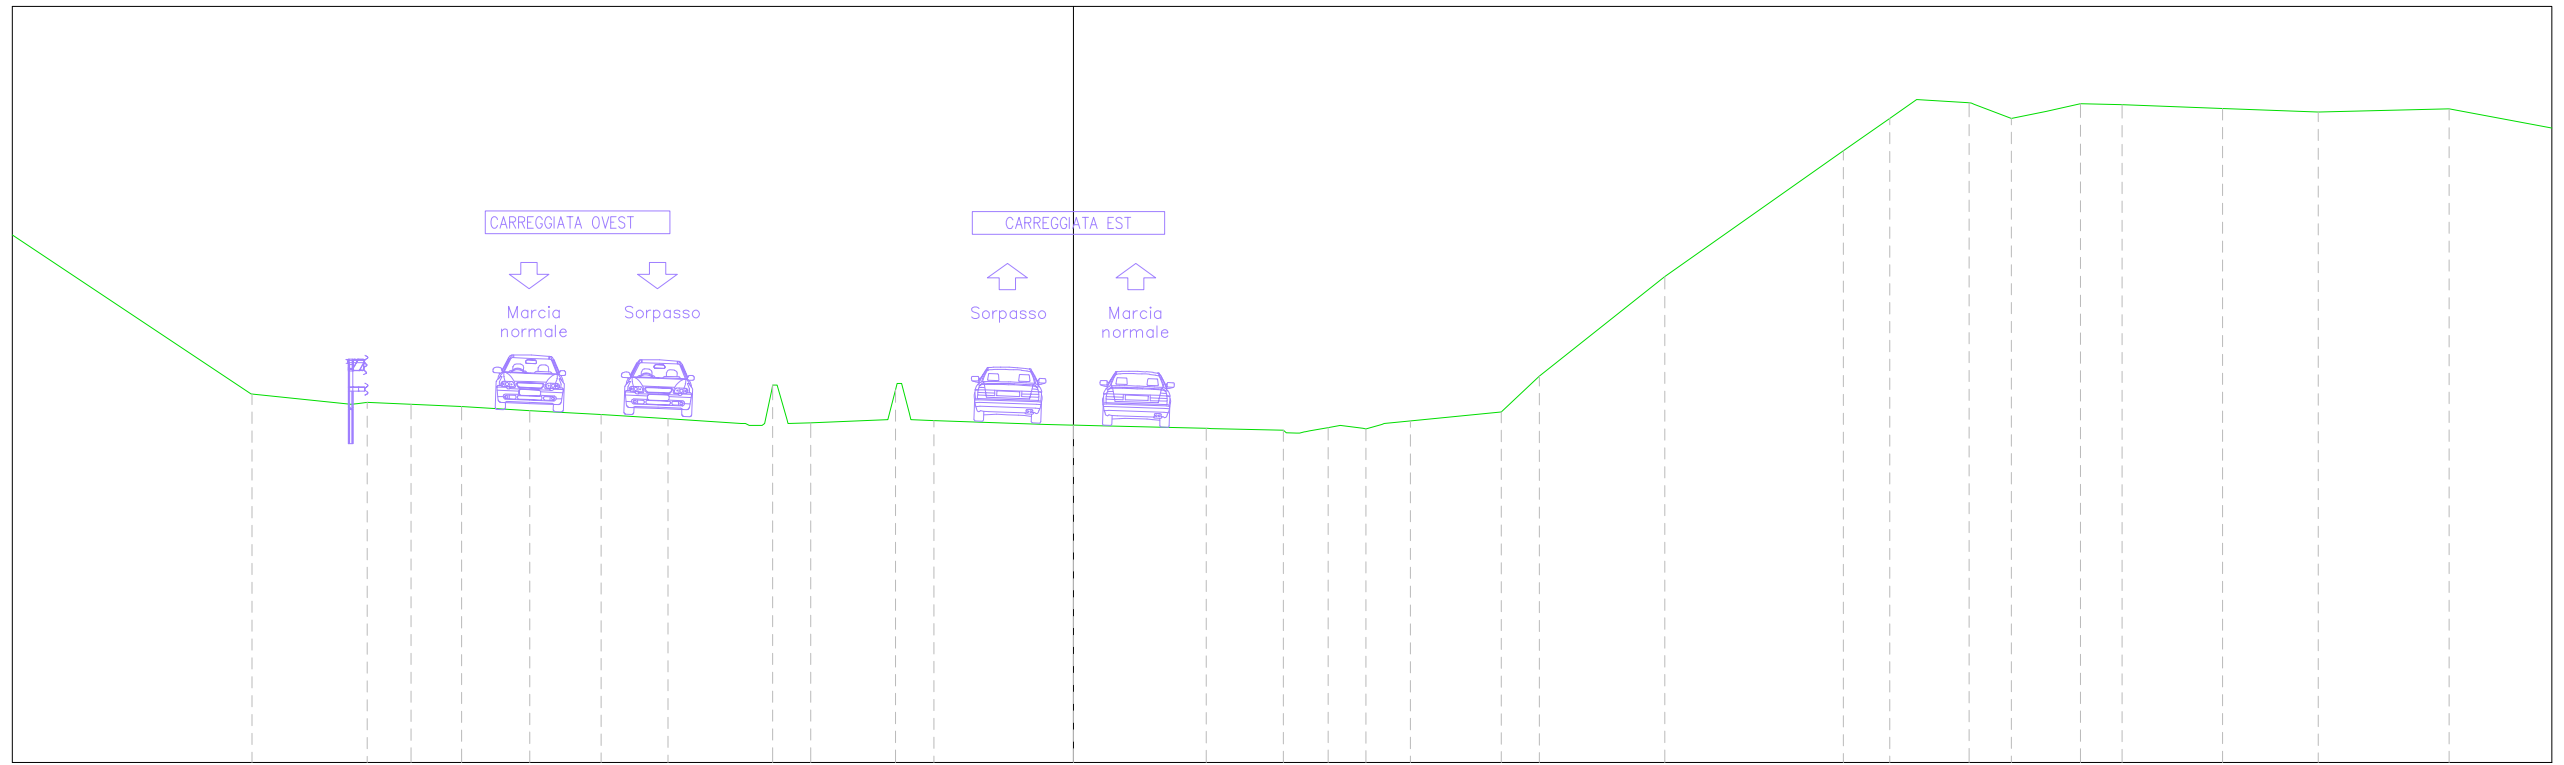


PROGRESSIVE TERRENO	-21.74	-18.69	-17.53	-16.19	-14.39	-12.50	-10.73	-8.68	-8.18	-7.55	-6.96	-4.91	-4.30	-3.69	-0.75	0.00	0.63	3.51	5.56	6.11	6.74	7.66	8.17	8.92	11.32	12.33	15.65	20.38	21.60	22.31	23.70	24.82	25.74	26.65	27.75	30.41	32.94	36.41
QUOTE TERRENO	259.74	259.53	259.48	259.42	259.31	259.20	259.10	258.97	258.97	258.97	258.99	259.07	259.07	259.05	258.95	258.93	258.91	258.84	258.79	258.75	258.86	258.84	258.95	259.04	259.28	260.23	262.86	266.18	267.04	267.54	267.46	267.04	267.23	267.43	267.40	267.30	267.21	267.29
DISTANZE PARZIALI TERRENO		2.61	1.16	1.34	1.80	1.89	1.77	1.93	0.19	0.00	2.04	0.20	2.95	0.66	0.63	2.88	1.92	0.61	0.69	2.40	1.01	3.32	4.73	1.23	0.71	1.39	0.98	0.92	0.91	1.10	2.66	2.53	3.47					
PROGRESSIVE PROGETTO	-19.08	-18.06	-16.61	-13.45	-11.63	-9.81	-7.89	-6.19	-4.32	-3.99	-3.70	-1.30	-0.67	-0.33	0.00	1.90	3.77	5.65	7.52	9.74	11.98	12.66	13.16	13.66	14.16	14.46	21.96	24.46	30.81	31.33	32.33	32.83	33.33	33.83	34.33	34.43		
QUOTE PROGETTO	259.61	259.55	259.45	259.26	259.13	259.01	258.89	258.78	258.66	258.65	258.65	259.00	259.05	259.03	259.01	258.88	258.76	258.63	258.51	258.36	258.21	258.19	257.69	257.69	258.19	258.20	263.20	263.10	267.33	267.32	267.32	266.82	266.82	267.32	267.32	267.32	267.25	
DISTANZE PARZIALI PROGETTO		1.01	1.46	3.16	1.82	1.83	1.92	1.69	1.87	0.18	2.40	0.63	0.33	1.88	1.87	1.88	1.87	2.22	2.24	0.68	0.50	0.50	0.50	7.50	2.50	6.35	0.52	1.00	0.50	0.50	0.50							

Tratto B2_asse_est
 Sez. 45 Progr. 1+100.00
 Scala 1:200
 Q.Rif. 250.00m

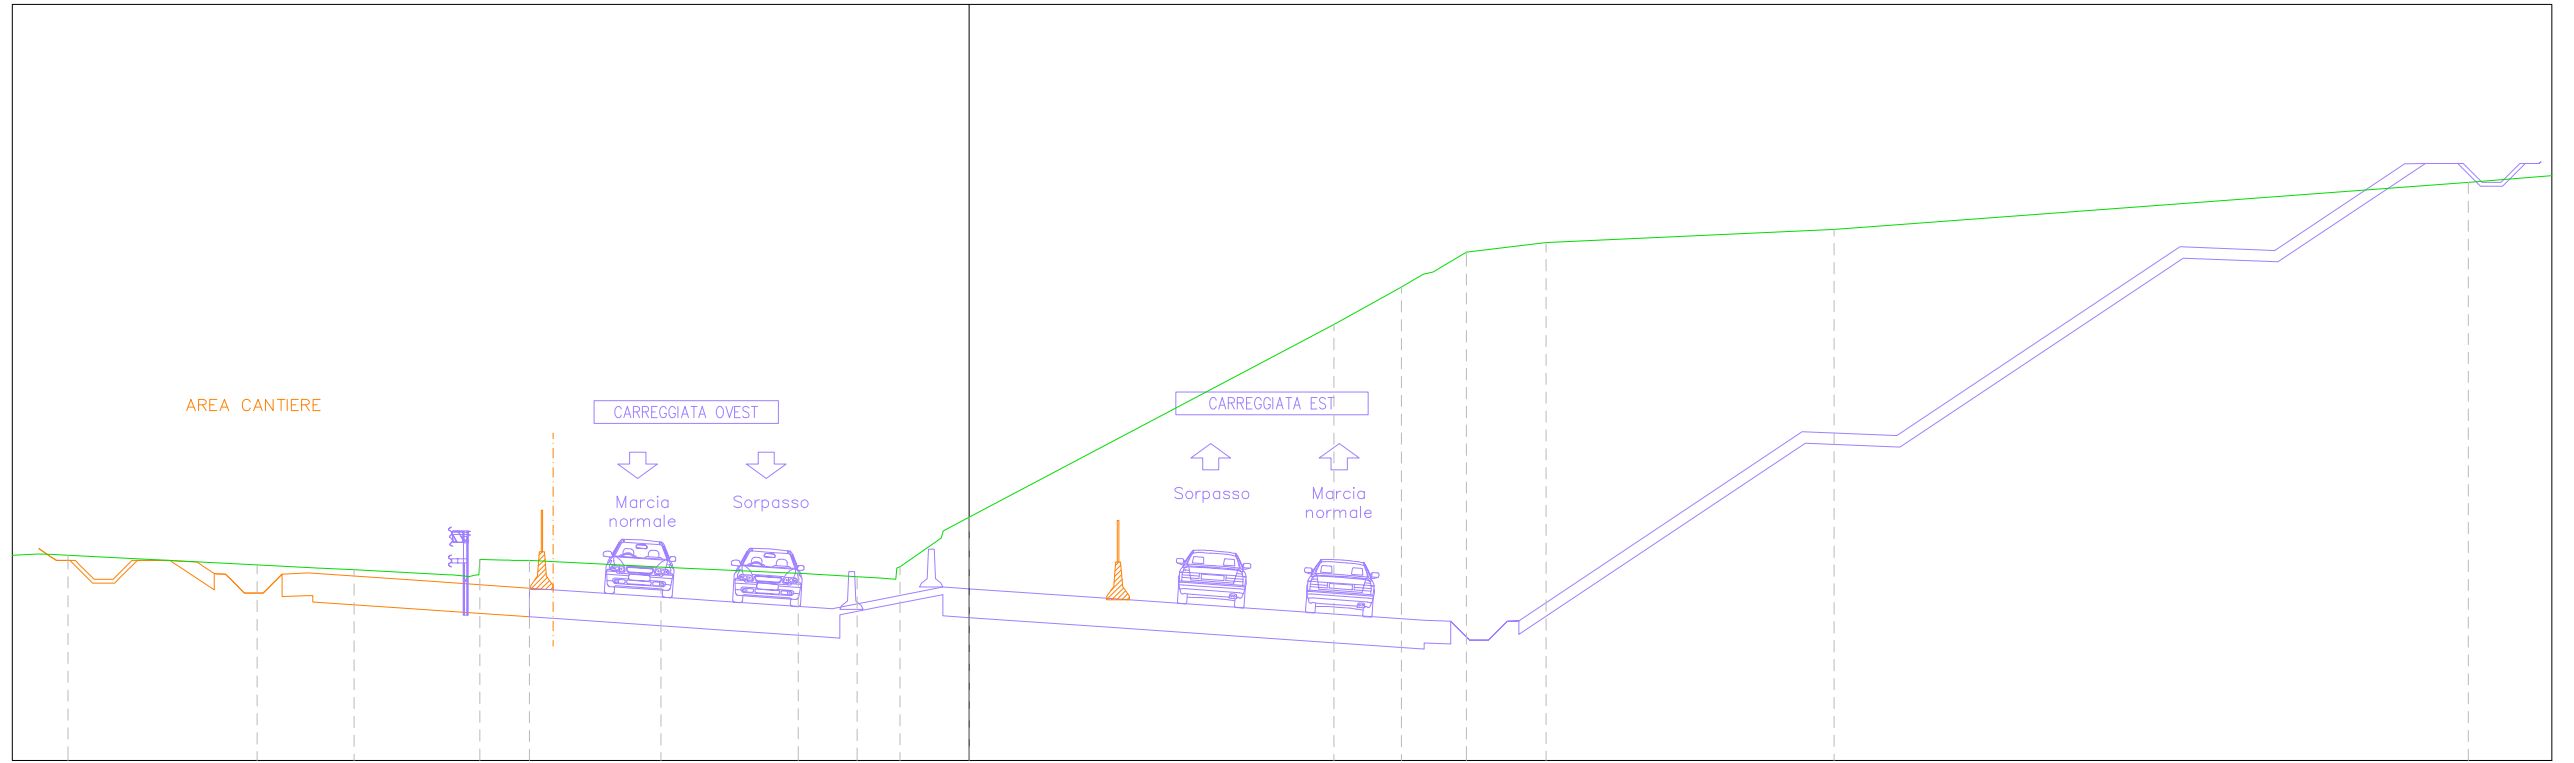


<i>PROGRESSIVE TERRENO</i>	-24.64	-23.85		-18.84	-17.23	-16.28	-13.52	-12.95	-12.19	-11.64	-8.16	-4.52	-2.97	-2.37	-1.84	-0.69	0.00		9.65	11.44	12.01	13.16	15.26		22.88			39.67																	
<i>QUOTE TERRENO</i>	255.46	255.43		255.18	255.09	255.05	254.90	255.32	255.30	255.30	255.12	254.95	254.86	254.83	255.13	256.07	256.44		261.53	262.53	262.86	263.45	263.70		264.05			265.30																	
<i>DISTANZE PARZIALI TERRENO</i>			5.01	1.61	0.95	2.50	0.61		3.03		3.34	1.56	0.60	1.09	0.69		9.65		1.79	0.57	0.89	2.10		7.62		16.79																			
<i>PROGRESSIVE PROGETTO</i>	-23.03	-22.53	-21.91	-20.97	-20.28	-19.91	-19.56	-19.06	-18.56	-18.01	-17.37	-16.99	-14.37	-13.90	-10.62	-7.33	-6.87	-3.85	-3.42	-2.80	-2.07	-0.70	0.00		3.75	7.50	12.04	12.74	13.24	13.74	14.24	14.54		22.04	24.54		32.04	34.54	37.98	38.53	39.53	40.03	40.53	41.03	
<i>QUOTE PROGETTO</i>	254.79	254.92	255.29	255.28	255.14	254.94	254.81	254.43	254.56	254.94	254.95	254.93	254.75	254.72	254.49	254.27	254.24	254.03	254.00	253.95	254.19	254.59	254.54		254.28	254.02	253.71	253.68	253.18	253.18	253.68	253.69		258.69	258.59		263.59	263.49	265.79	265.79	265.79	265.29	265.29	265.79	
<i>DISTANZE PARZIALI PROGETTO</i>	0.29	0.38	0.38	0.38	0.75	0.53	0.30	0.38	0.38	0.53	0.37	2.63	0.47	3.28	3.28	0.46	3.02	0.43	0.54	0.73	1.38	0.70	3.75		3.75		4.54	0.70	0.50	0.50	0.50	7.50		2.50		7.50		2.50	3.44	0.55	1.00	0.50	0.50	0.50	0.50

Tratto B2_asse_est
 Sez. 39 Progr. 0+950.00
 Scala 1:200
 Q.Rif. 250.00m

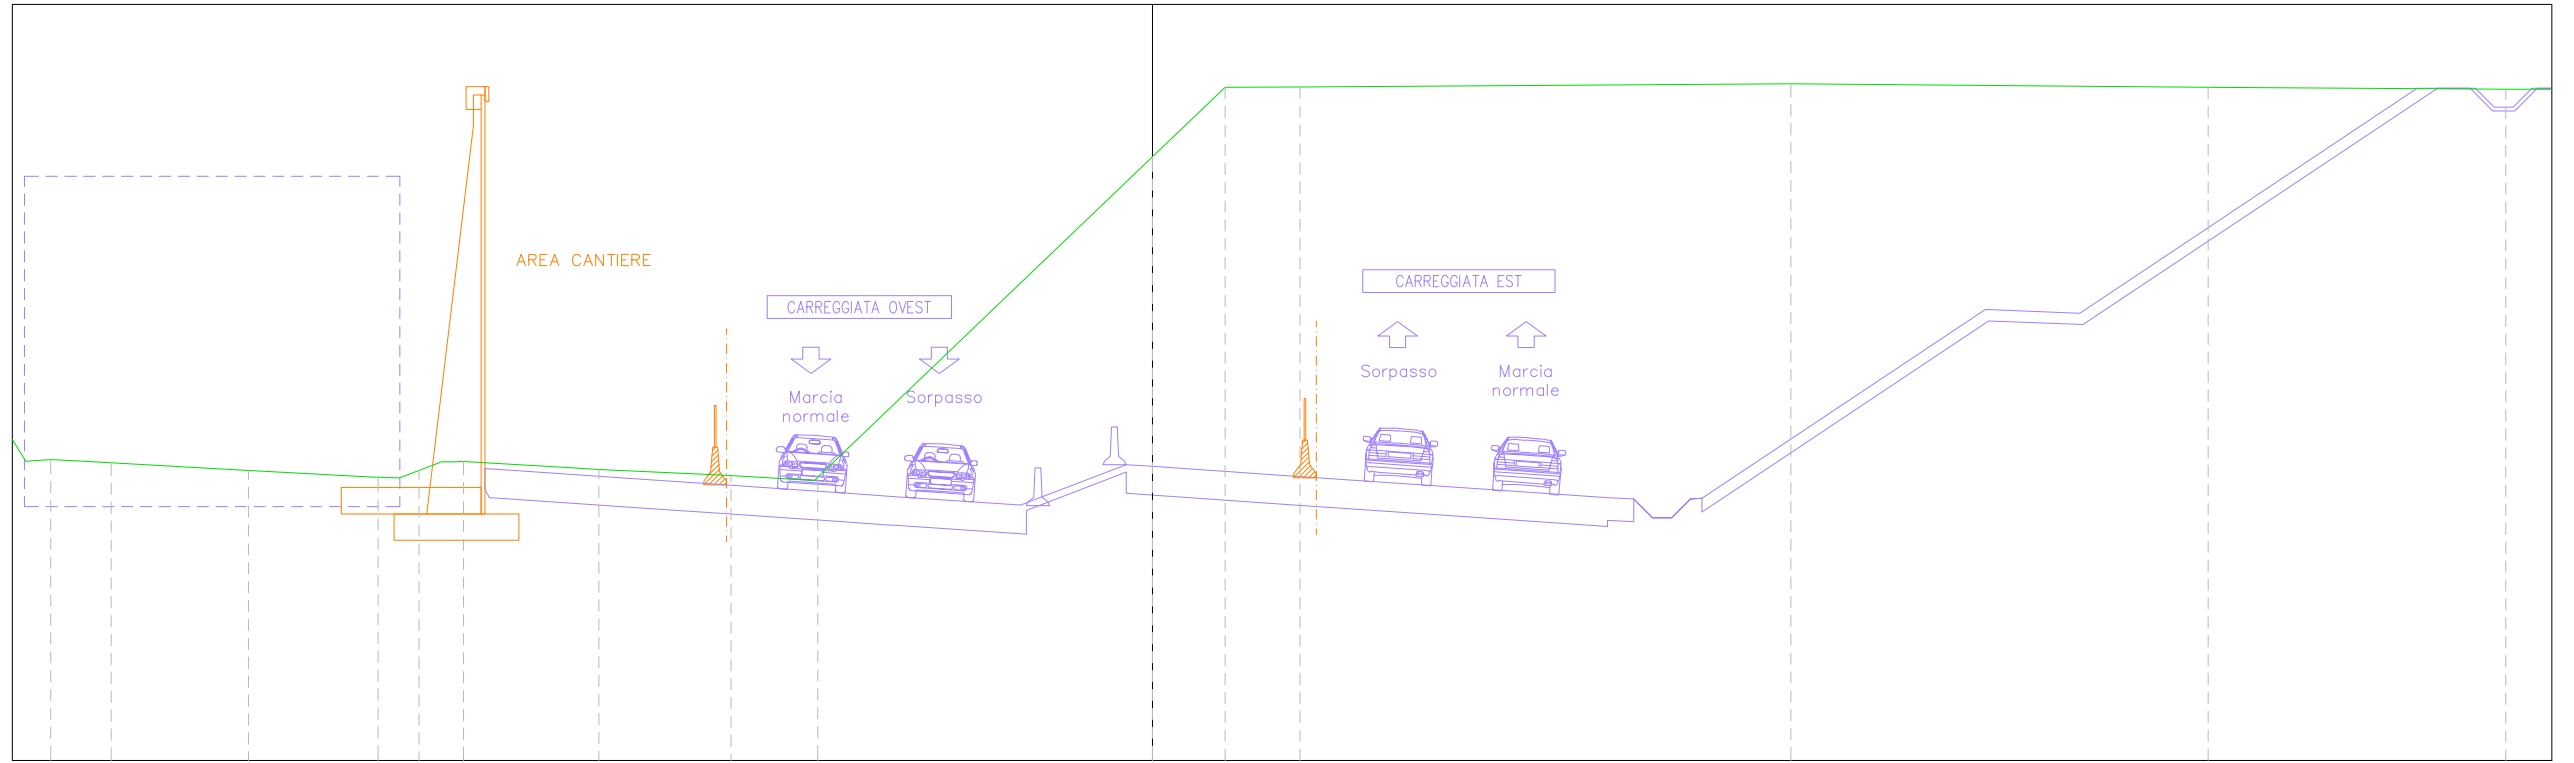


<i>PROGRESSIVE TERRENO</i>	-29.15	-28.30	-27.55	-24.85	-23.92	-20.49	-19.91	-19.40	-18.81	-18.23	-15.45	-14.65	-11.85	-11.15	-9.58	-8.86	0.00	1.92	3.91	16.90	27.94	35.81												
<i>QUOTE TERRENO</i>	257.97	257.92	257.88	257.72	257.67	257.49	257.48	257.67	257.90	257.91	257.75	257.70	257.57	257.54	257.44	257.50	265.97	267.81	267.82	267.90	267.81	267.76												
<i>DISTANZE PARZIALI TERRENO</i>	0.64	0.84	0.76	2.70	0.93	3.32	0.51	0.59	2.78	0.80	2.80	0.70	1.31	0.60	8.86	1.92	1.99	12.99	11.04	7.87														
<i>PROGRESSIVE PROGETTO</i>							-17.66	-17.54	-17.26	-14.54	-14.19	-10.79	-10.44	-7.04	-6.71	-3.34	-2.72	-0.69	0.00	3.75	7.50	12.04	12.74	13.24	13.74	14.24	14.54	22.04	24.54	33.47	34.01	35.01	35.51	36.01
<i>QUOTE PROGETTO</i>						260.83	257.72	257.70	257.51	257.49	257.25	257.23	257.00	256.97	256.74	256.70	257.83	257.78	257.52	257.26	256.95	256.92	256.42	256.42	256.92	256.93	261.93	261.83	267.79	267.79	267.79	267.29	267.29	
<i>DISTANZE PARZIALI PROGETTO</i>						0.68	2.72	0.35	3.40	0.35	3.40	0.34	3.37	0.51	2.02	0.69	3.75	3.75	4.54	0.70	0.50	0.50	0.50	0.50	7.50	2.50	8.93	0.54	1.00	0.50	0.50	0.50		

Tratto B2_asse_est
 Sez. 28 Progr. 0+675.00
 Scala 1:200
 Q.Rif. 250.00m

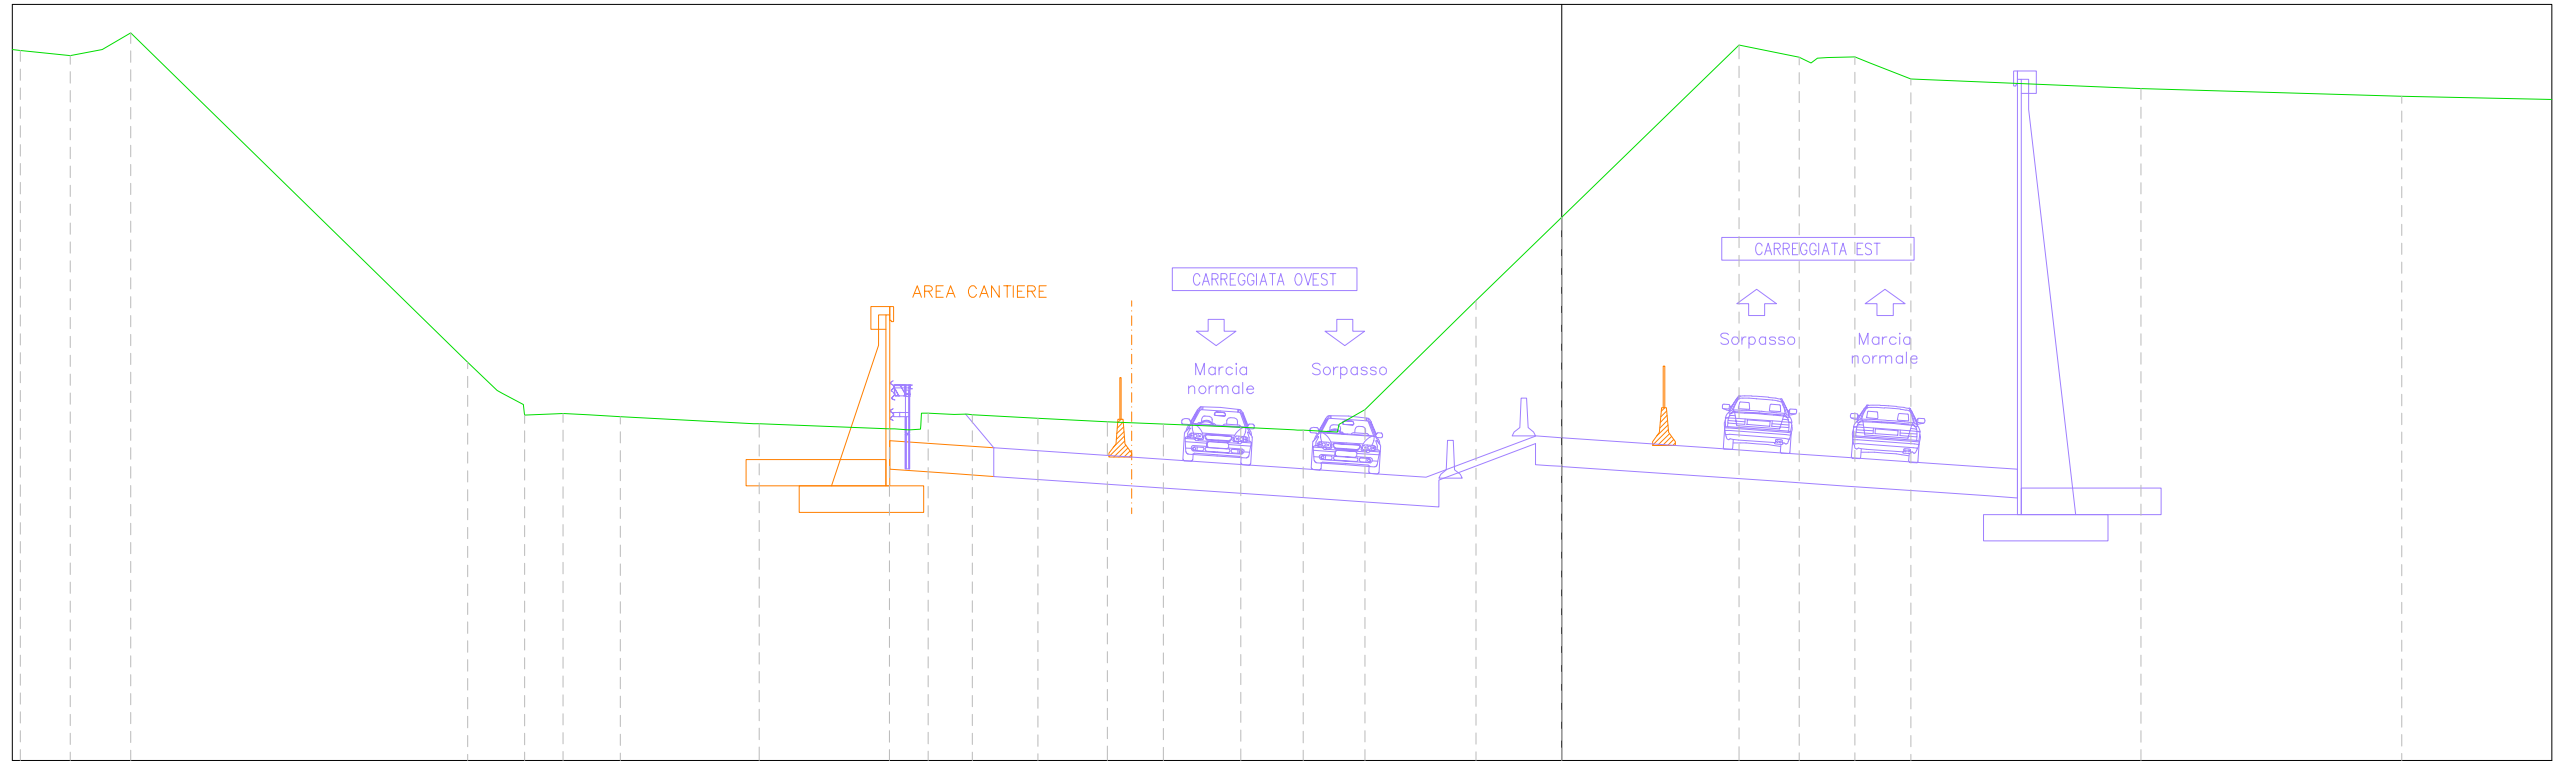

PROGRESSIVE TERRENO	-40.78	-39.46	-38.62	-37.87		-28.95	-28.03	-27.44	-26.42	-25.76	-24.91		-21.23		-17.56	-16.94	-16.43	-15.60	-13.85	-12.02	-10.54	-8.49	-6.84	-5.89	-5.20	-2.27	0.00		4.69	6.28	7.04	7.76	9.24		15.33		22.23	
QUOTE TERRENO	268.78	268.64	268.81	269.24		260.53	259.72	259.14	259.18	259.14	259.10		258.91		259.13	259.19	259.18	259.15	259.06	258.96	258.90	258.82	258.74	258.89	259.28	262.17	264.37		268.93	268.60	268.59	268.61	268.03		267.78		267.57	
DISTANZE PARZIALI TERRENO	1.32	0.84	0.75		8.92		0.78	0.56	0.84	0.66	0.86	3.53		3.44	0.07	0.09	1.74	1.83	1.48	2.06	1.40	0.91		2.93	2.27		4.69		1.59	0.72	1.08		6.10		6.90			
PROGRESSIVE PROGETTO															-17.78	-16.18	-14.78	-12.78	-11.03	-9.03	-7.28	-5.13	-3.25	-2.90	-2.63	-1.10	-0.67	-0.33	1.90	3.77	5.65	7.52	9.80	11.29	12.06			
QUOTE PROGETTO															258.46	258.35	258.26	258.12	258.00	257.87	257.75	257.60	257.47	257.48	257.49	258.36	258.59	258.56	258.54	258.41	258.28	258.15	258.02	257.86	257.76	257.71		
DISTANZE PARZIALI PROGETTO															1.60	1.40	2.00	1.75	2.00	1.75	2.15	1.88	0.55	0.55	1.53	0.43	0.33	1.88	1.87	1.88	1.87	2.28	1.49	0.77				


Tratto B2_asse_est
 Sez. 31 Progr. 0+750.00
 Scala 1:200
 Q.Rif. 250.00m

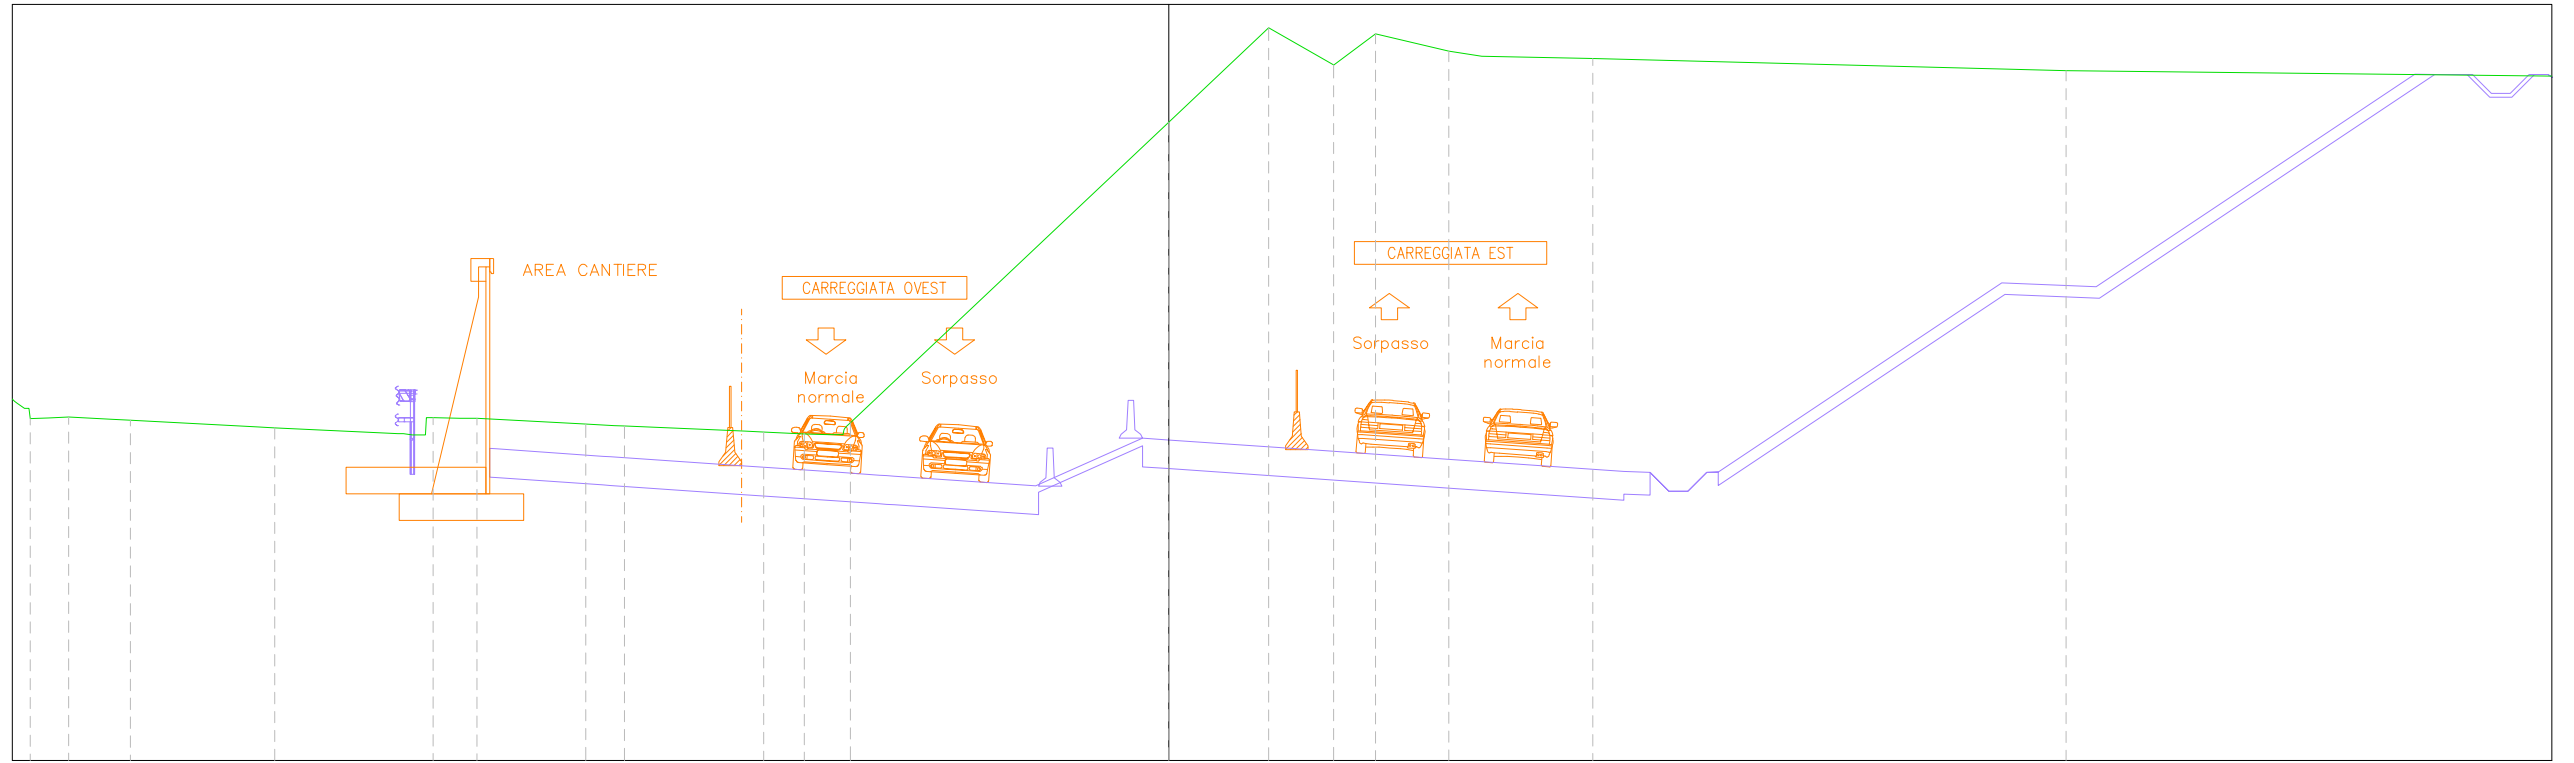

<i>PROGRESSIVE TERRENO</i>	-29.64	-29.11	-27.99	-27.48	-23.66	-20.01	-19.46	-18.30	-15.42	-14.40	-11.22	-10.72	-9.64	-9.05	-8.43	0.00	2.64	4.36	5.47	7.41	8.28	11.23	23.75													
<i>QUOTE TERRENO</i>	259.06	259.09	259.03	259.00	258.80	258.61	259.07	259.05	258.90	258.85	258.72	258.69	258.64	258.62	258.94	266.89	269.38	268.41	269.23	268.77	268.63	268.57	268.25													
<i>DISTANZE PARZIALI TERRENO</i>	0.54	1.12	0.51	3.37	3.27	0.08	0.71	0.08	2.88	0.75	3.18	0.50	1.08	0.59	8.43	2.64	1.72	1.10	1.94	0.88	2.94	12.52														
<i>PROGRESSIVE PROGETTO</i>							-17.97	-17.82	-14.78		-11.22		-7.65	-7.27	-3.45	-2.83	-2.46	-0.69	0.00	3.75	7.50	12.04	12.74	13.24	13.74	14.24	14.54		22.04	24.54	32.98	33.50	34.50	35.00	35.50	
<i>QUOTE PROGETTO</i>							258.26	258.25	258.04		257.79		257.55	257.52	257.26	257.27	257.52	258.53	258.48	258.22	257.96	257.65	257.62	257.12	257.12	257.12	257.62	257.63		262.63	262.53	268.16	268.15	268.15	267.65	267.65
<i>DISTANZE PARZIALI PROGETTO</i>							2.85		3.56		3.56		3.82	0.59	0.37	1.77	0.69	3.75	3.75	4.54	0.70	0.50	0.50	0.50	0.50	7.50	2.50	8.44	0.52	1.00	0.50	0.50	0.50			


FASE 4

Tratto B2_asse_est
 Sez. 38 Progr. 0+925.00
 Scala 1:200
 Q.Rif. 250.00m

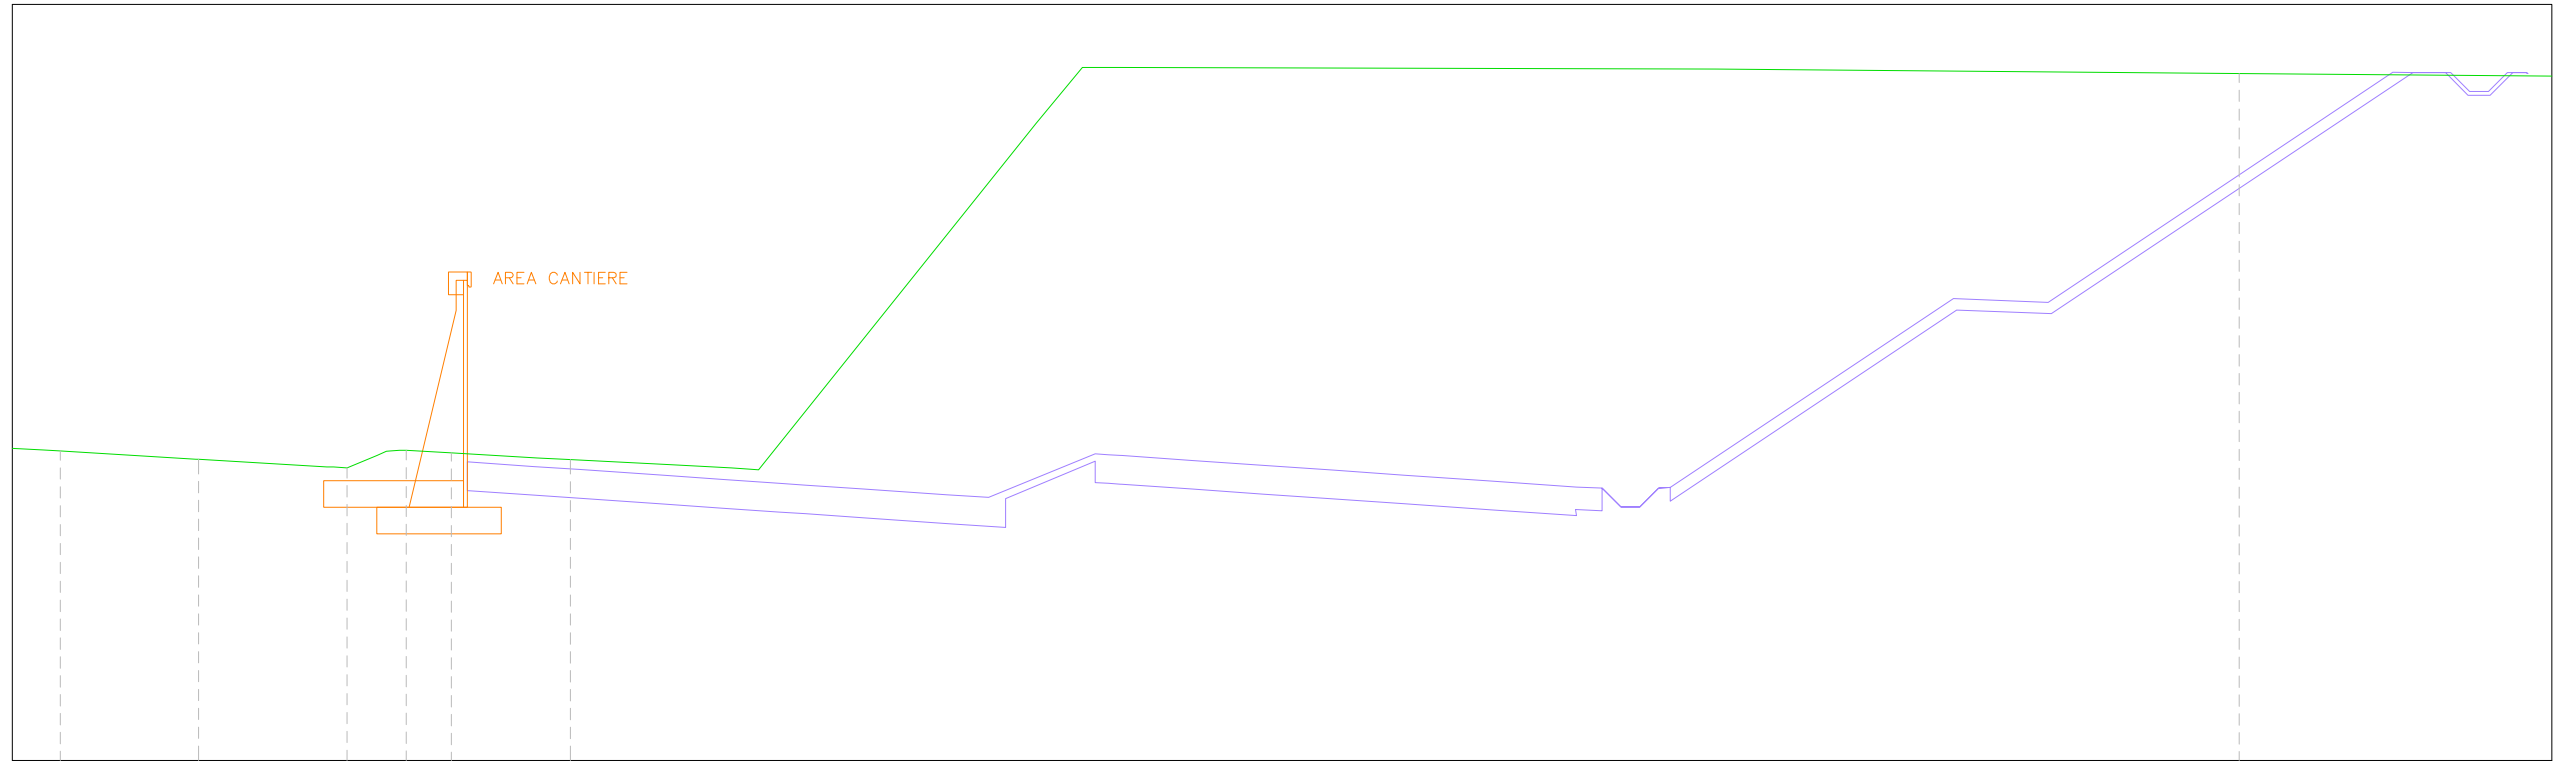


<i>PROGRESSIVE TERRENO</i>	-28.06	-24.40	-20.98	-20.47	-19.43	-18.90	-17.71	-15.44	-14.56	-11.90	-11.26	29.60						
<i>QUOTE TERRENO</i>	258.19	257.97	257.77	257.75	258.18	258.20	258.14	258.00	257.96	257.83	257.79	268.17						
<i>DISTANZE PARZIALI TERRENO</i>	3.59	3.40	0.80	1.19	2.28	0.88	2.66	0.65				8.41						
<i>PROGRESSIVE PROGETTO</i>						-17.29	-15.52	-14.29	-12.08			24.54	33.66	34.20	35.20	35.70	36.20	36.70
<i>QUOTE PROGETTO</i>						257.90	257.78	257.69	257.54			262.12	268.20	268.20	268.20	267.70	267.70	268.20
<i>DISTANZE PARZIALI PROGETTO</i>						1.76	1.23	2.21				9.12	0.53	1.00	0.50	0.50	0.50	

Tratto B2_asse_est
 Sez. 17 Progr. 0+400.00
 Scala 1:200
 Q.Rif. 250.00m

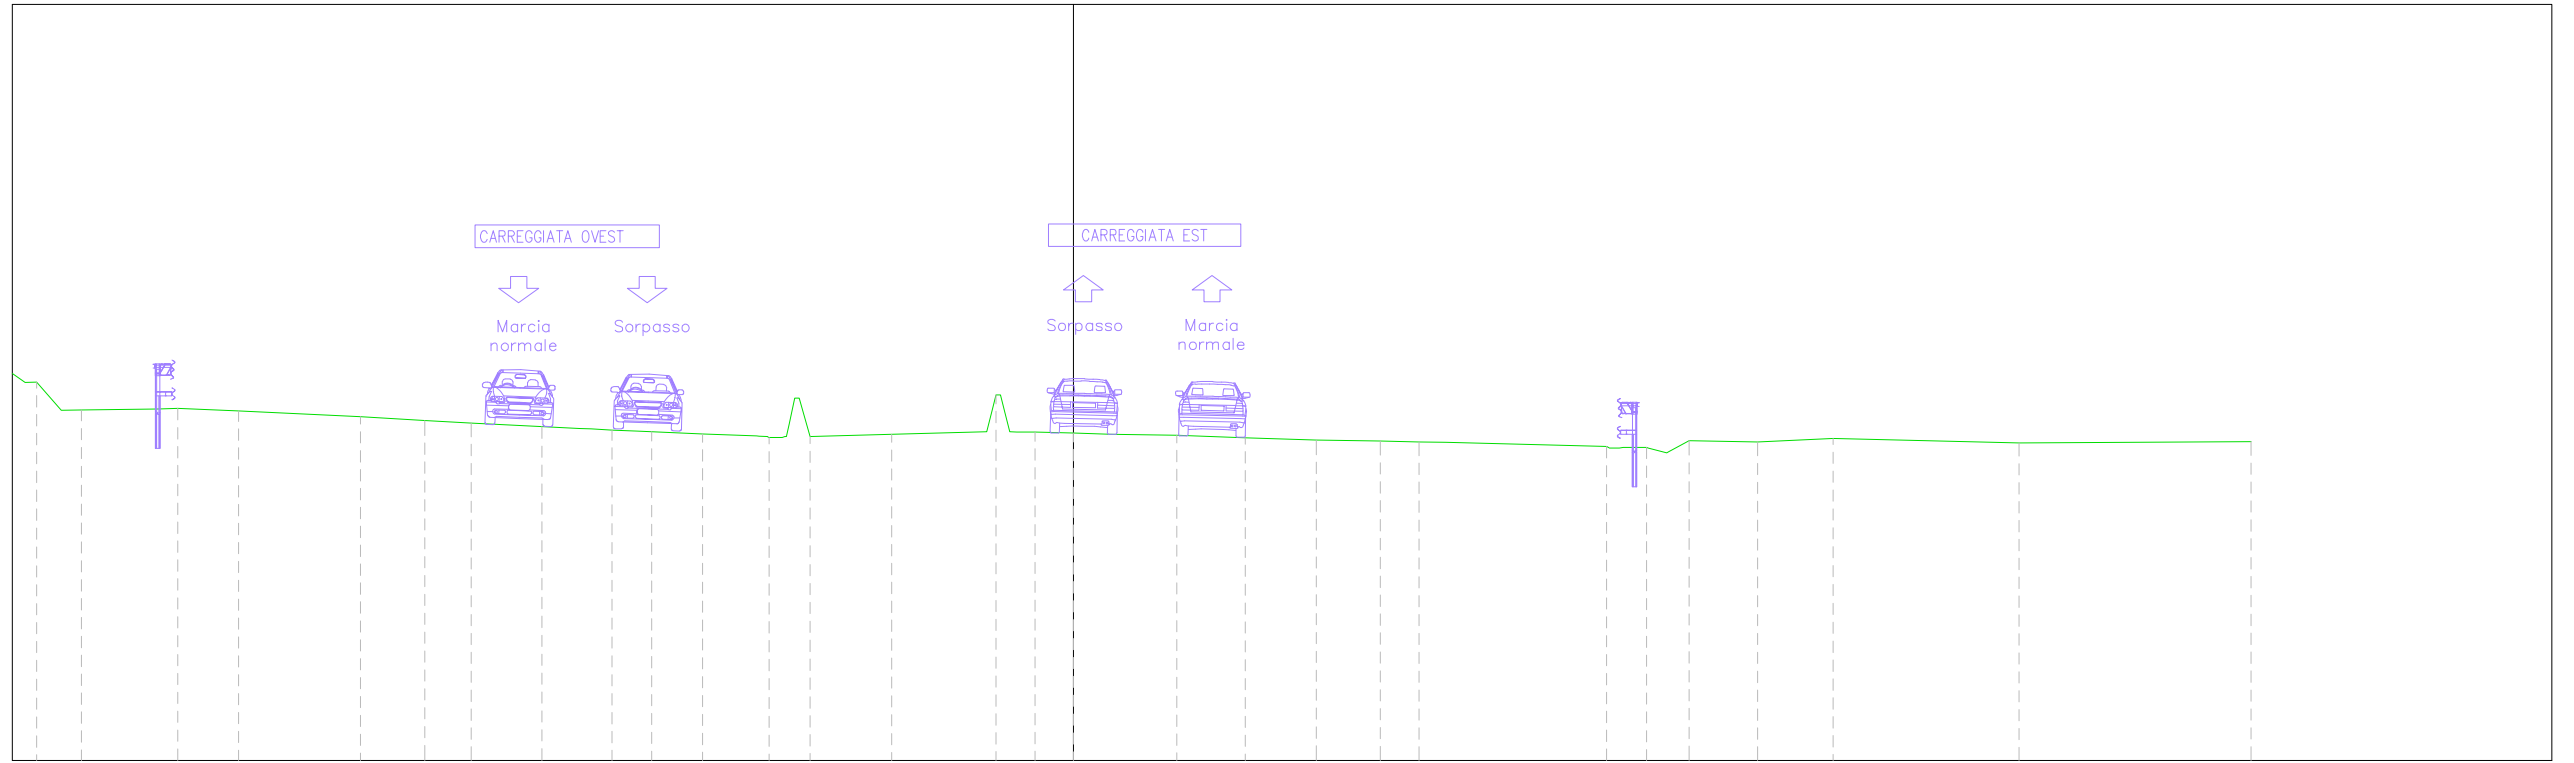


<i>PROGRESSIVE TERRENO</i>	-27.44	-26.79	-26.25	-24.23	-23.70	-22.09	-18.86	-17.16	-15.94	-14.07	-12.76	-12.21	-11.16	-9.81	-8.05	-7.52	-6.97	-4.81	-2.30	-1.69	-1.01	0.00	0.99	2.74	4.55	6.43	8.12	9.14	9.84	14.10	14.85	15.70	16.29	18.11	20.10	25.02	31.16						
<i>QUOTE TERRENO</i>	260.01	259.26	259.27	259.30	259.32	259.24	259.10	259.00	258.93	258.83	258.77	258.74	258.70	258.64	258.55	258.91	258.57	258.63	258.70	258.70	258.69	258.66	258.63	258.61	258.54	258.48	258.45	258.43	258.42	258.31	258.28	258.14	258.46	258.43	258.52	258.40	258.44						
<i>DISTANZE PARZIALI TERRENO</i>	0.65	0.53	2.02	1.61	3.23	1.70	1.22	1.87	1.01	0.55	0.67	1.35	1.44	0.15	0.19	2.16	2.51	0.17	0.14	1.01	0.99	1.75	1.81	1.88	1.69	1.03	0.70	4.26	0.49	0.53	1.82	1.99	4.93	6.14									
<i>PROGRESSIVE PROGETTO</i>				-22.28	-21.71					-12.12				-8.33	-5.88	-5.28	-4.97	-4.71		-0.69			3.75		13.50	14.00	14.70	15.20	15.70	16.20	16.50				24.00	26.50	34.08	34.59	35.59	36.09	36.59	37.09	
<i>QUOTE PROGETTO</i>				259.39	259.37					258.90				258.72	258.60	258.59	258.60	258.61		258.76	258.73		258.56		258.10	258.07	258.05	257.55	257.55	258.05	258.06				263.06	262.96	268.01	267.99	267.99	267.49	267.49	267.49	267.99
<i>DISTANZE PARZIALI PROGETTO</i>				0.49			9.48			3.65				2.43	0.60	0.26		4.03		0.69		3.75		9.75		0.50	0.70	0.20	0.20	0.30	7.50			2.50		7.58	0.57	1.00	0.30	0.50	0.50	0.24	

Tratto B2_asse_est
 Sez. 35 Progr. 0+850.00
 Scala 1:200
 Q.Rif. 250.00m

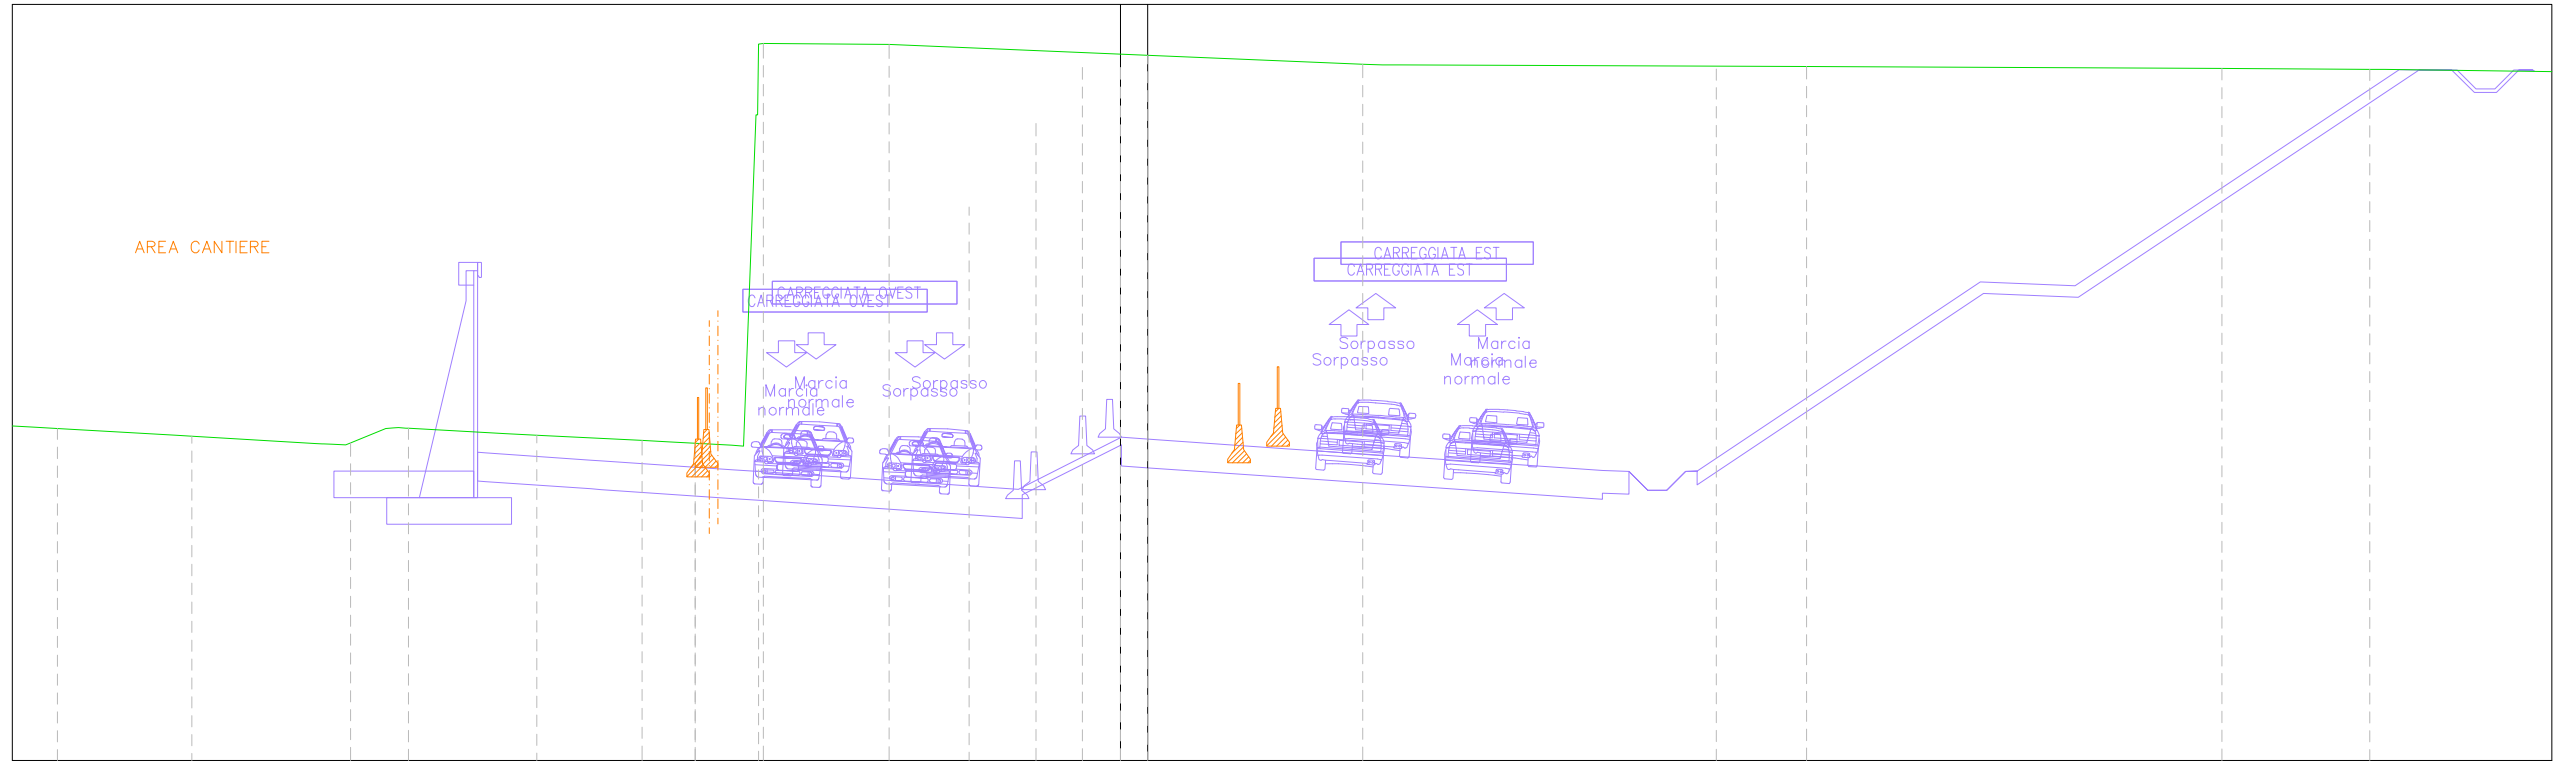


PROGRESSIVE TERRENO	-29.42	-28.84	-25.29	-21.80	-21.09	-20.16	-19.55	-16.99	-16.16	-13.38	-12.62	-11.97	-10.80	-10.59	-6.84	-4.01	-2.24	-1.01	0.00	0.00	5.70	6.22	15.76	17.44	28.43	32.34																							
QUOTE TERRENO	258.82	258.78	258.58	258.38	258.40	258.78	258.79	258.65	258.60	258.47	258.43	258.40	258.31	268.69	268.94	264.64	266.85	268.34	268.34	268.66	268.42	268.40	268.30	268.36	268.31	268.28																							
DISTANZE PARZIALI TERRENO	0.58	3.14	3.28	0.93	2.56	0.83	2.79	0.76	0.65	0.96	0.44	3.33	5.57	1.77	6.84	1.23	0.91	5.70	0.53	15.76	10.75	13.84	10.99	3.91																									
PROGRESSIVE PROGETTO					-17.73	-17.51	-14.73	-14.46		10.99	-10.71	-8.33	-8.29	-6.00	-3.04	-2.79	-2.48	-2.08	-1.71	-0.69	-0.32	1.90	3.77	3.75	5.65	7.52	7.50	9.80	12.06	12.04	12.04	12.74	13.24	13.24	14.24	14.54	14.54	22.04	22.04	24.54	33.12	33.65	34.65	35.15	35.65	36.15			
QUOTE PROGETTO					258.15	258.14	257.95	257.93		257.04	257.67	257.29	257.18	257.03	257.02	256.93	256.91	256.88	257.13	257.40	258.52	258.50	258.07	257.94	257.85	257.68	257.55	257.99	257.39	257.24	257.61	257.65	256.94	256.14	257.21	257.65	257.65	257.66	262.22	262.66	262.56	268.28	268.27	268.27	267.77	267.77	268.27		
DISTANZE PARZIALI PROGETTO					2.78	0.27	0.27		3.48	1.54	0.27	2.21	3.48	1.54	0.27	2.19	3.04	1.56	0.26	0.26	1.04	0.45	0.69	1.88	3.65	1.88	3.65	2.28	4.54	2.26	0.68	0.70	0.70	0.70	0.70	0.70	7.50	7.50		2.50	2.50		8.58	0.53	1.00	0.50	0.50	0.50	0.50

Tratto B2_asse_est
 Sez. 32 Progr. 0+775.00
 Scala 1:200
 Q.Rif. 250.00m

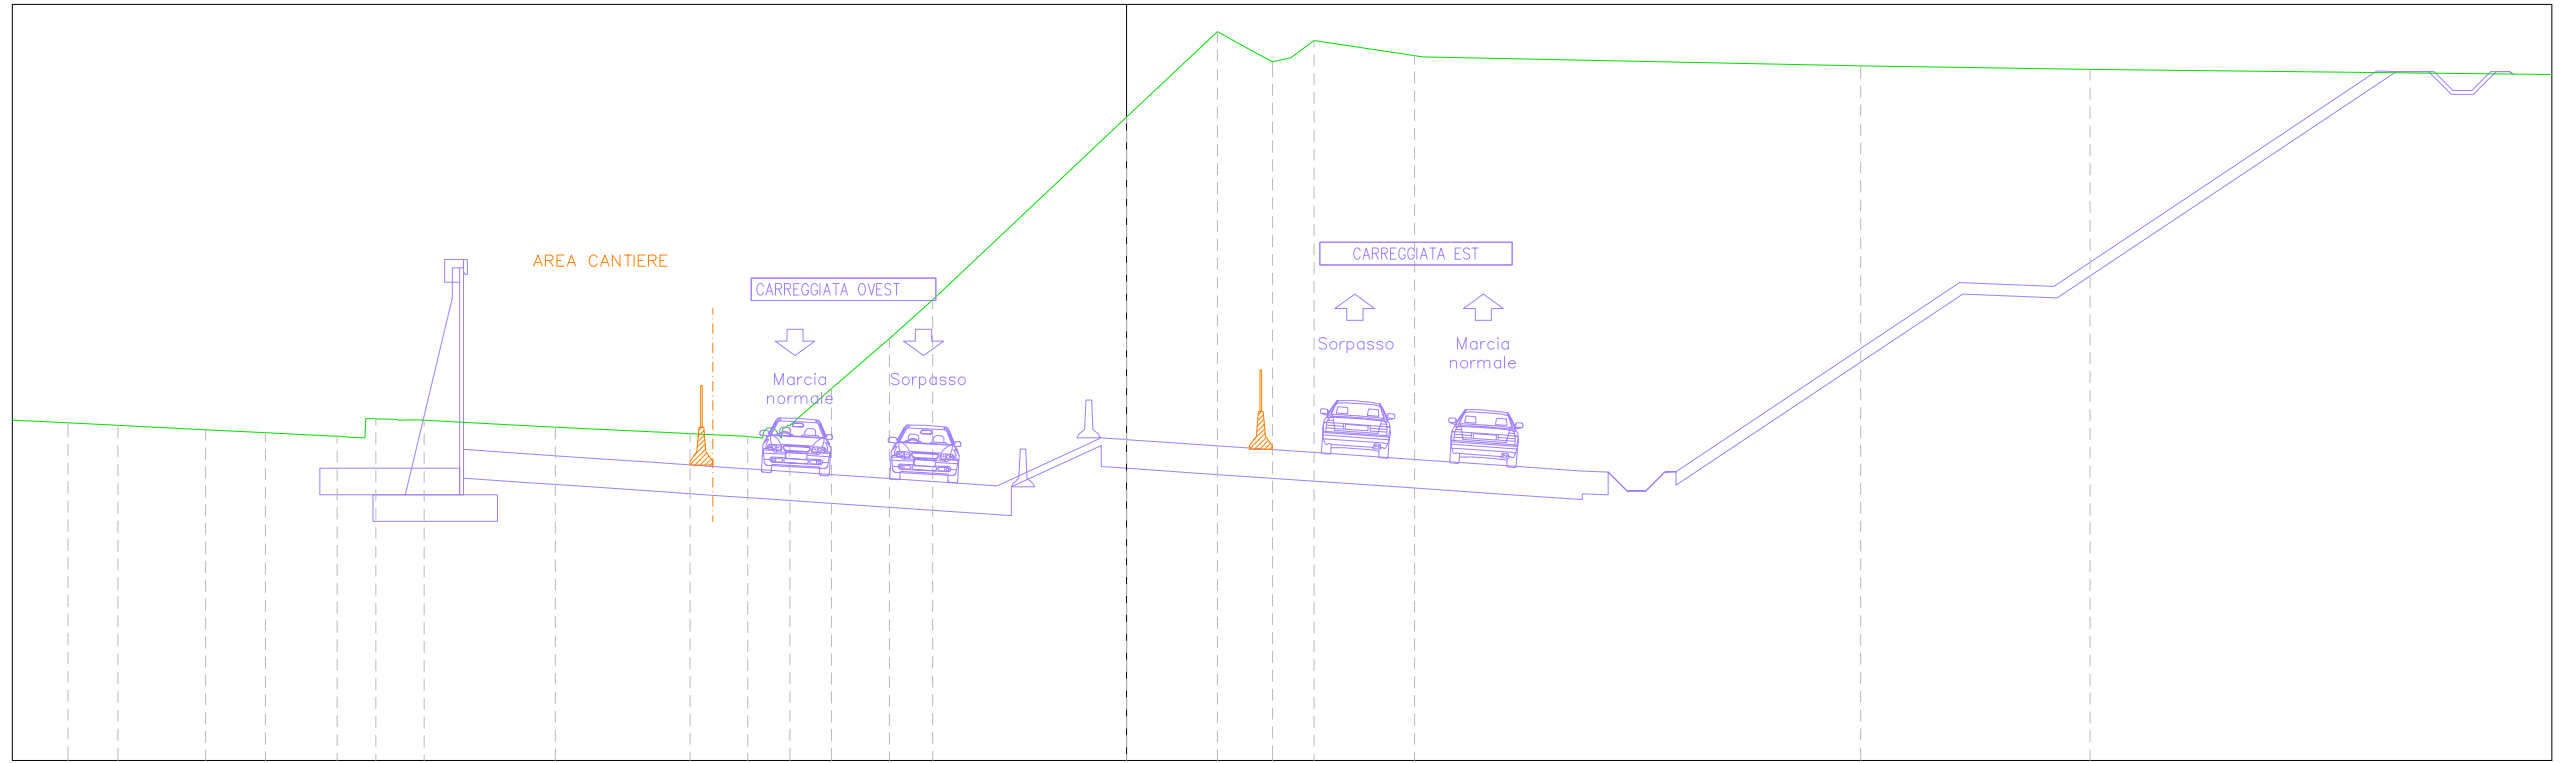


<i>PROGRESSIVE TERRENO</i>	-28.91	-28.01	-26.69	-24.37	-22.78	-20.50	-19.87	-19.15	-18.58	-15.12	-11.55	-10.02	-9.42	-8.91	-7.80	-6.28	-5.13	0.00	2.41	3.38	4.35	4.96	7.62	19.42	25.49																
<i>QUOTE TERRENO</i>	258.98	258.94	258.87	258.75	258.67	258.54	259.04	259.58	259.00	258.81	258.65	258.57	258.80	258.87	259.84	261.16	262.19	267.02	269.28	268.74	268.59	269.05	268.65	268.38	268.28																
<i>DISTANZE PARZIALI TERRENO</i>	0.90	1.32	2.32	1.58	1.83	0.84	0.98	3.47	3.26	1.43	1.10	1.53	1.14	5.13	2.41	0.97	0.48	0.62	2.66	11.59	6.07																				
<i>PROGRESSIVE PROGETTO</i>								-17.54	-15.88	-14.55	-12.46	-10.80	-9.13	-7.05	-4.83	-3.05	-2.77	-2.43	-1.97	-1.57	-0.67	-0.33	0.00	9.80	12.06	12.74	13.24	13.74	14.24	14.54	22.04	24.54	33.08	33.60	34.60	35.10	35.60				
<i>QUOTE PROGETTO</i>								258.23	258.12	258.03	257.88	257.77	257.65	257.51	257.36	257.24	257.24	257.25	257.56	257.88	258.54	258.51	258.49	258.36	258.23	258.10	257.97	257.82	257.66	257.63	257.13	257.13	257.63	257.64	262.64	262.54	268.24	268.22	268.22	267.72	267.72
<i>DISTANZE PARZIALI PROGETTO</i>								1.67	1.33	2.09	1.66	1.67	2.08	2.22	1.78	0.28	0.40	0.90	0.35	0.33	1.88	1.87	1.88	1.87	2.28	2.26	0.68	0.50	0.20	0.30	0.30	7.50	2.50	8.54	0.52	1.00	0.50	0.50	0.50	0.50	

Tratto B2_asse_est
 Sez. 29 Progr. 0+700.00
 Scala 1:200
 Q.Rif. 250.00m

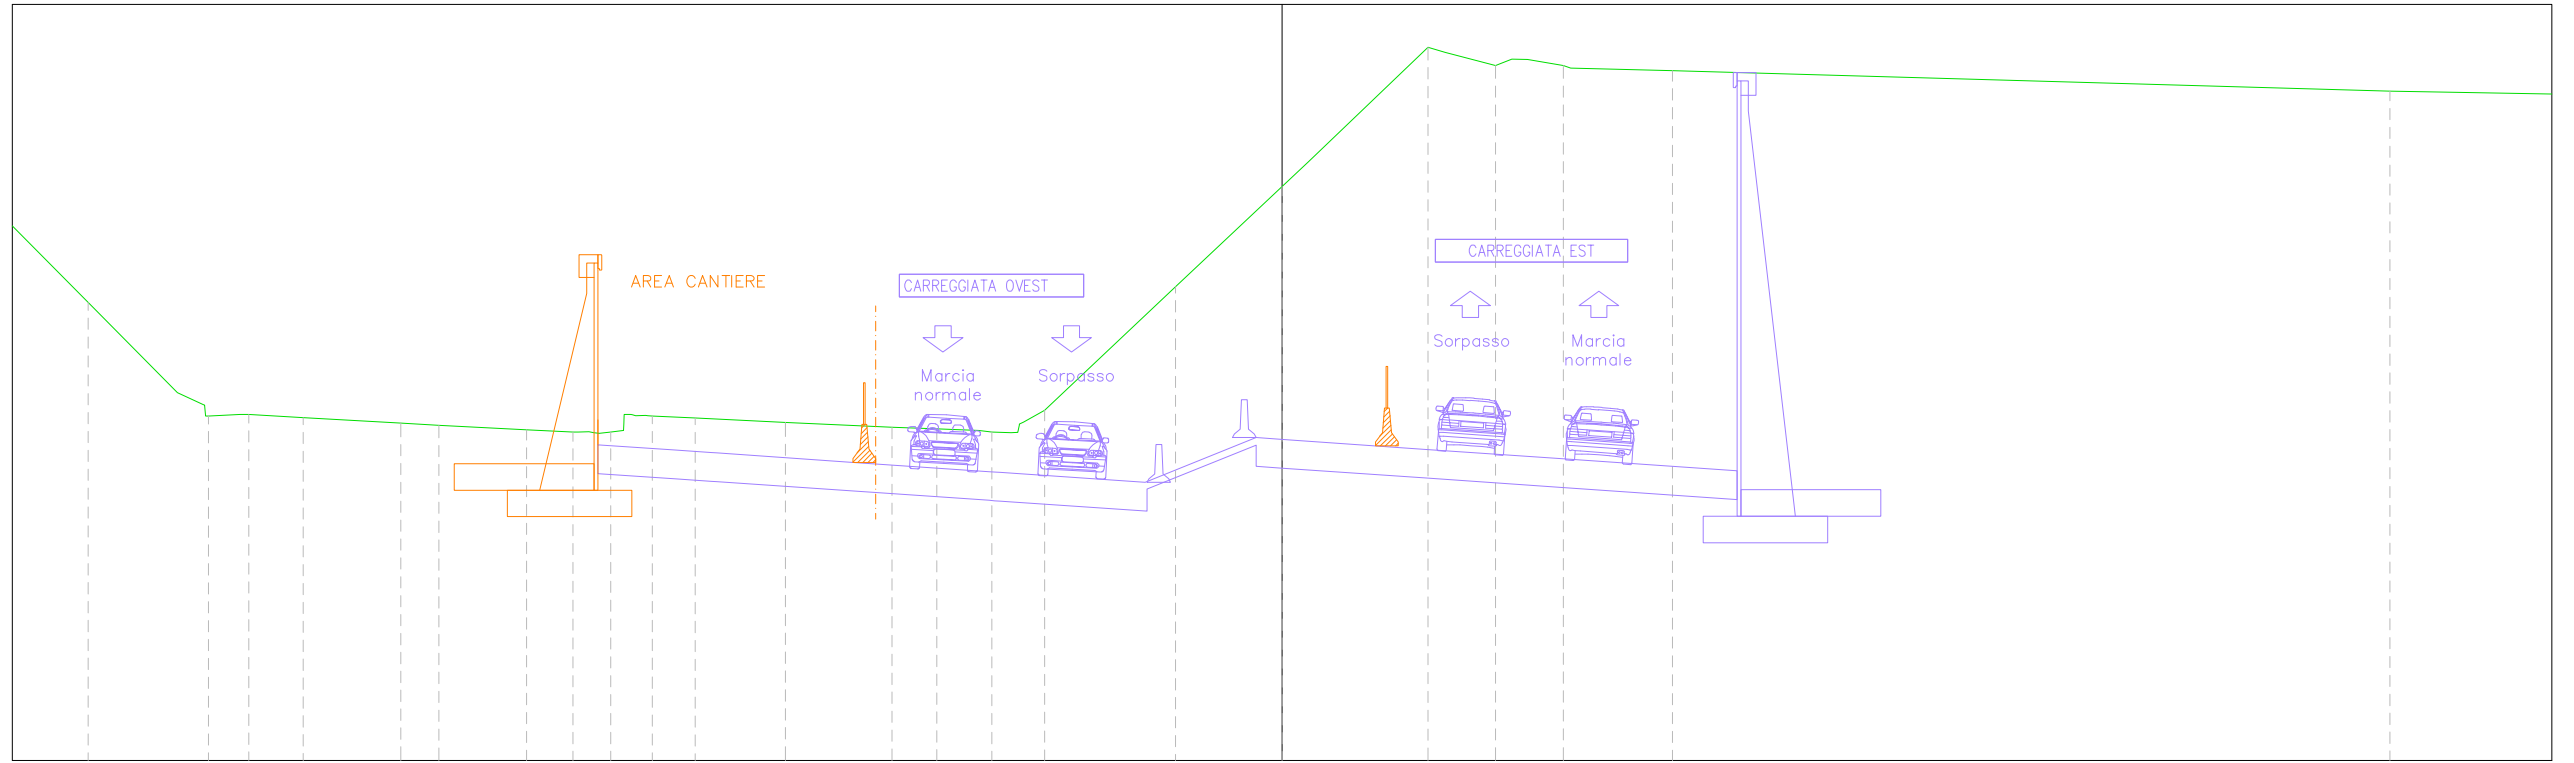


PROGRESSIVE TERRENO	-31.60	-29.23	-28.41	-27.34	-25.91	-23.32	-22.31	-19.99	-18.34	-17.76	-17.19	-16.66	-15.53	-13.14	-10.32	-9.14	-7.68	-6.85	-6.28	-2.82	0.00	0.69	3.86	5.65	6.50	7.44	10.33	29.32
QUOTE TERRENO	262.12	259.73	259.11	259.15	259.07	258.93	258.87	258.75	258.70	258.69	259.14	259.12	259.06	258.94	258.82	258.77	258.69	258.96	259.27	262.53	265.19	265.83	268.87	268.39	268.55	268.39	268.25	267.71
DISTANZE PARZIALI TERRENO	2.36	0.68	0.84	1.44	2.59	1.00	2.32	1.23	0.00	0.10	1.13	2.39	2.81	0.71	1.11	0.51	0.56	3.46	2.82	0.69	3.17	1.33	0.94	2.69	18.99			
PROGRESSIVE PROGETTO									-18.10	-17.99		-14.96		-11.35		-7.75	-7.45		-3.50	-2.95	-2.63	-0.69		3.75		7.50	12.04	12.04
QUOTE PROGETTO									258.35	258.34		258.14		257.89		257.64	257.62		257.36	257.37	257.57	258.54	258.49	258.24		257.98	257.66	268.24
DISTANZE PARZIALI PROGETTO									2.88			3.61		3.61		3.87			0.55	0.32	1.94	0.69	3.75	3.75		4.54	0.00	

Tratto B2_asse_est
 Sez. 45 Progr. 1+100.00
 Scala 1:200
 Q.Rif. 250.00m

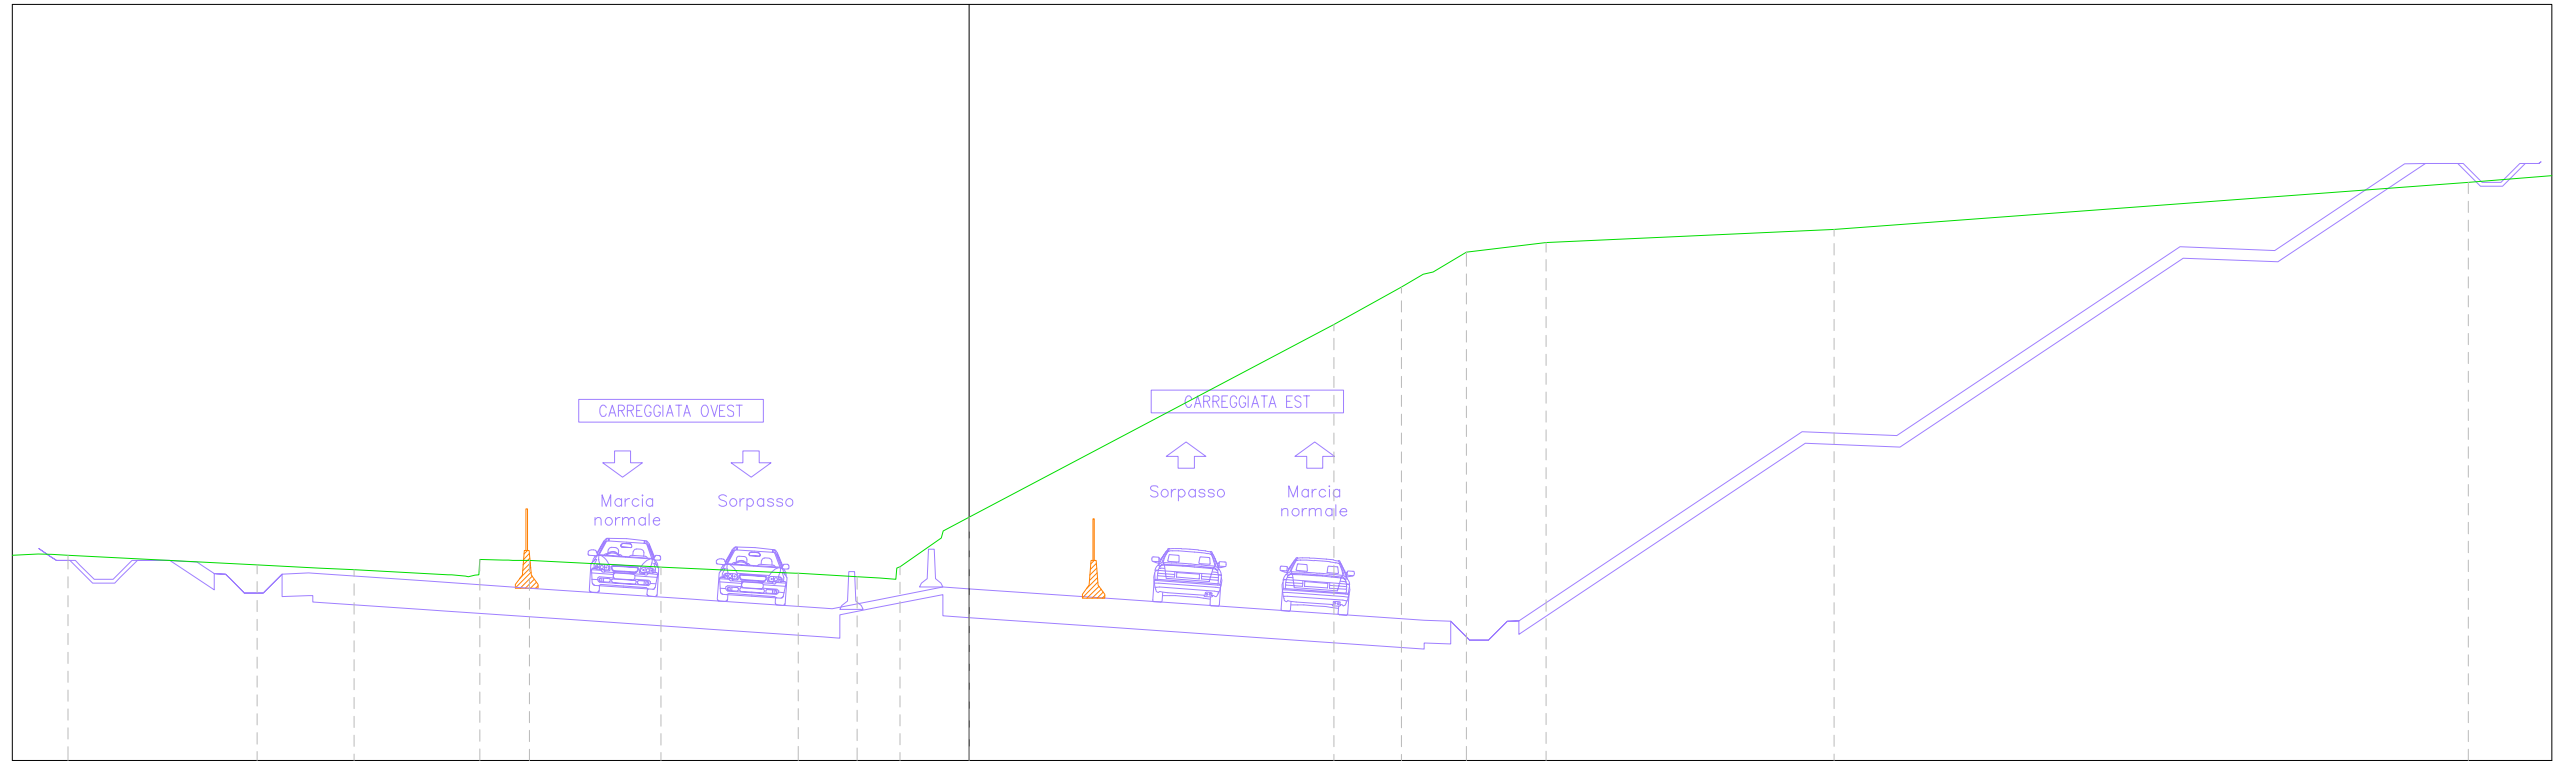


<i>PROGRESSIVE TERRENO</i>	-24.64	-23.85		-18.84	-17.23	-16.28	-13.52	-12.95	-12.19	-11.64	-8.16	-4.52	-2.97	-2.37	-1.84	-0.69	0.00		9.65	11.44	12.01	13.16	15.26		22.88			39.67																		
<i>QUOTE TERRENO</i>	255.46	255.43		255.18	255.09	255.05	254.90	255.32	255.30	255.30	255.12	254.95	254.86	254.83	255.13	256.07	256.44		261.53	262.53	262.86	263.45	263.70		264.05			265.30																		
<i>DISTANZE PARZIALI TERRENO</i>			5.01	1.61	0.95	2.50	0.61		3.03		3.34	1.56	0.60	1.09	0.69		9.65		1.79	0.57	0.89	2.10		7.62		16.79																				
<i>PROGRESSIVE PROGETTO</i>	-23.03	-22.53	-21.91	-20.97	-20.28	-19.91	-19.56	-19.06	-18.56	-18.01	-17.37	-16.99	-14.37	-13.90	-10.62	-7.33	-6.87	-3.85	-3.42	-2.80	-2.07	-0.70	0.00		3.75	7.50		12.04	12.74	13.24	13.74	14.24	14.54		22.04	24.54		32.04	34.54	37.98	38.53	39.53	40.03	40.53	41.03	
<i>QUOTE PROGETTO</i>	254.79	254.92	255.29	255.28	255.14	254.94	254.81	254.43	254.56	254.94	254.95	254.93	254.75	254.72	254.49	254.27	254.24	254.03	254.00	253.95	254.19	254.59	254.54		254.28	254.02		253.71	253.68	253.18	253.18	253.68	253.69		258.69	258.59		263.59	263.49	265.79	265.79	265.79	265.29	265.29	265.79	
<i>DISTANZE PARZIALI PROGETTO</i>	0.29	0.38	0.38	0.38	0.75	0.53	0.30	0.38	0.38	0.53	0.37	2.63	0.47	3.28	3.28	0.46	3.02	0.43	0.54	0.73	1.38	0.70	3.75		3.75		4.54	0.70	0.50	0.50	0.50	7.50		2.50		7.50		2.50		3.44	0.55	1.00	0.50	0.50	0.50	0.50

Tratto B2_asse_est
 Sez. 39 Progr. 0+950.00
 Scala 1:200
 Q.Rif. 250.00m

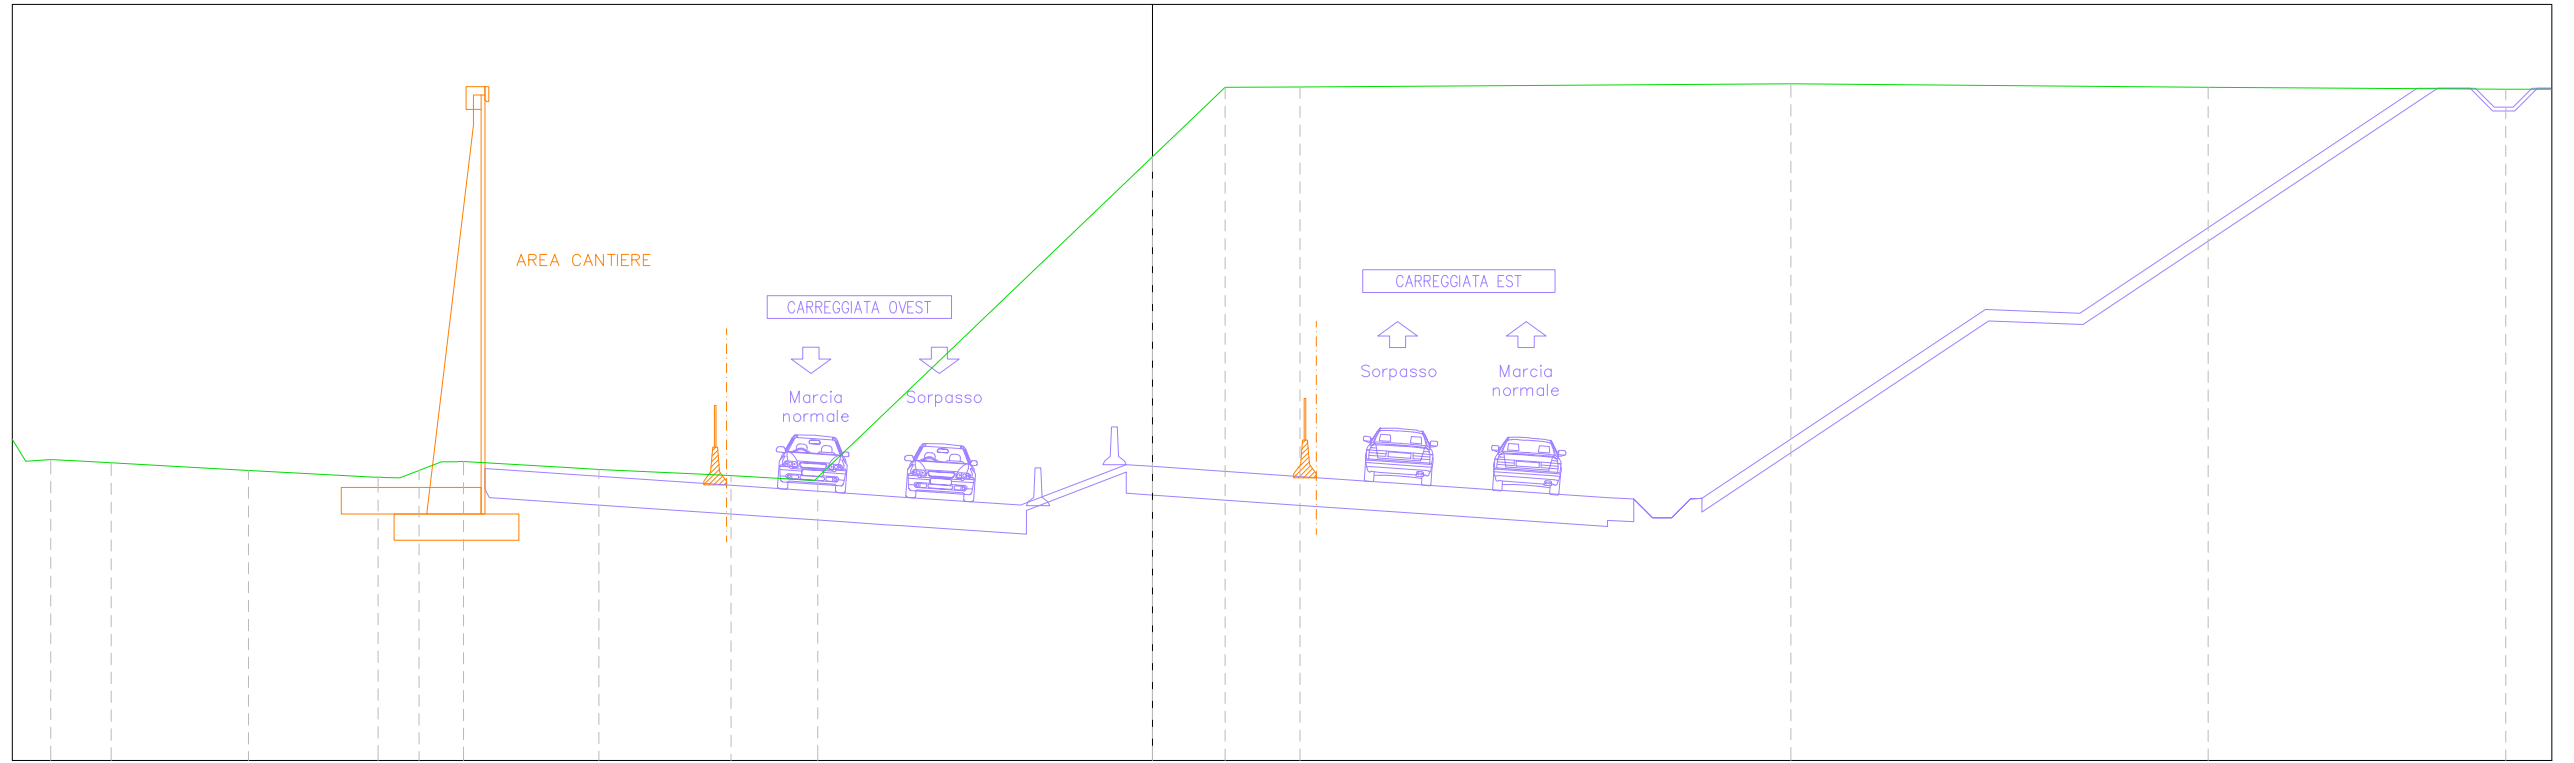


PROGRESSIVE TERRENO	-29.15	-28.30	-27.55	-24.85	-23.92	-20.49	-19.91	-19.40	-18.81	-18.23	-15.45	-14.65	-11.85	-11.15	-9.58	-8.86	0.00	1.92	3.91	16.90	27.94	35.81												
QUOTE TERRENO	257.97	257.92	257.88	257.72	257.67	257.49	257.48	257.67	257.90	257.91	257.75	257.70	257.57	257.54	257.44	257.50	265.97	267.81	267.82	267.90	267.81	267.76												
DISTANZE PARZIALI TERRENO	0.64	0.84	0.76	2.70	0.93	3.32	0.51	0.59	2.78	0.80	2.80	0.70	1.31	0.60	8.86	1.92	1.99	12.99	11.04	7.87														
PROGRESSIVE PROGETTO							-17.66	-17.54	-17.26	-14.54	-14.19	-10.79	-10.44	-7.04	-6.71	-3.34	-2.72	-0.69	0.00	3.75	7.50	12.04	12.74	13.24	13.74	14.24	14.54	22.04	24.54	33.47	34.01	35.01	35.51	36.01
QUOTE PROGETTO						260.83	257.72	257.70	257.51	257.49	257.25	257.23	257.00	256.97	256.74	256.70	257.83	257.78	257.52	257.26	256.95	256.92	256.42	256.42	256.92	256.93	261.93	261.83	267.79	267.79	267.79	267.29	267.29	
DISTANZE PARZIALI PROGETTO						0.68	2.72	0.35	3.40	0.35	3.40	0.34	3.37	0.51	2.02	0.69	3.75	3.75	4.54	0.70	0.50	0.50	0.50	0.50	7.50	2.50	8.93	0.54	1.00	0.50	0.50			

Tratto B2_asse_est
 Sez. 28 Progr. 0+675.00
 Scala 1:200
 Q.Rif. 250.00m

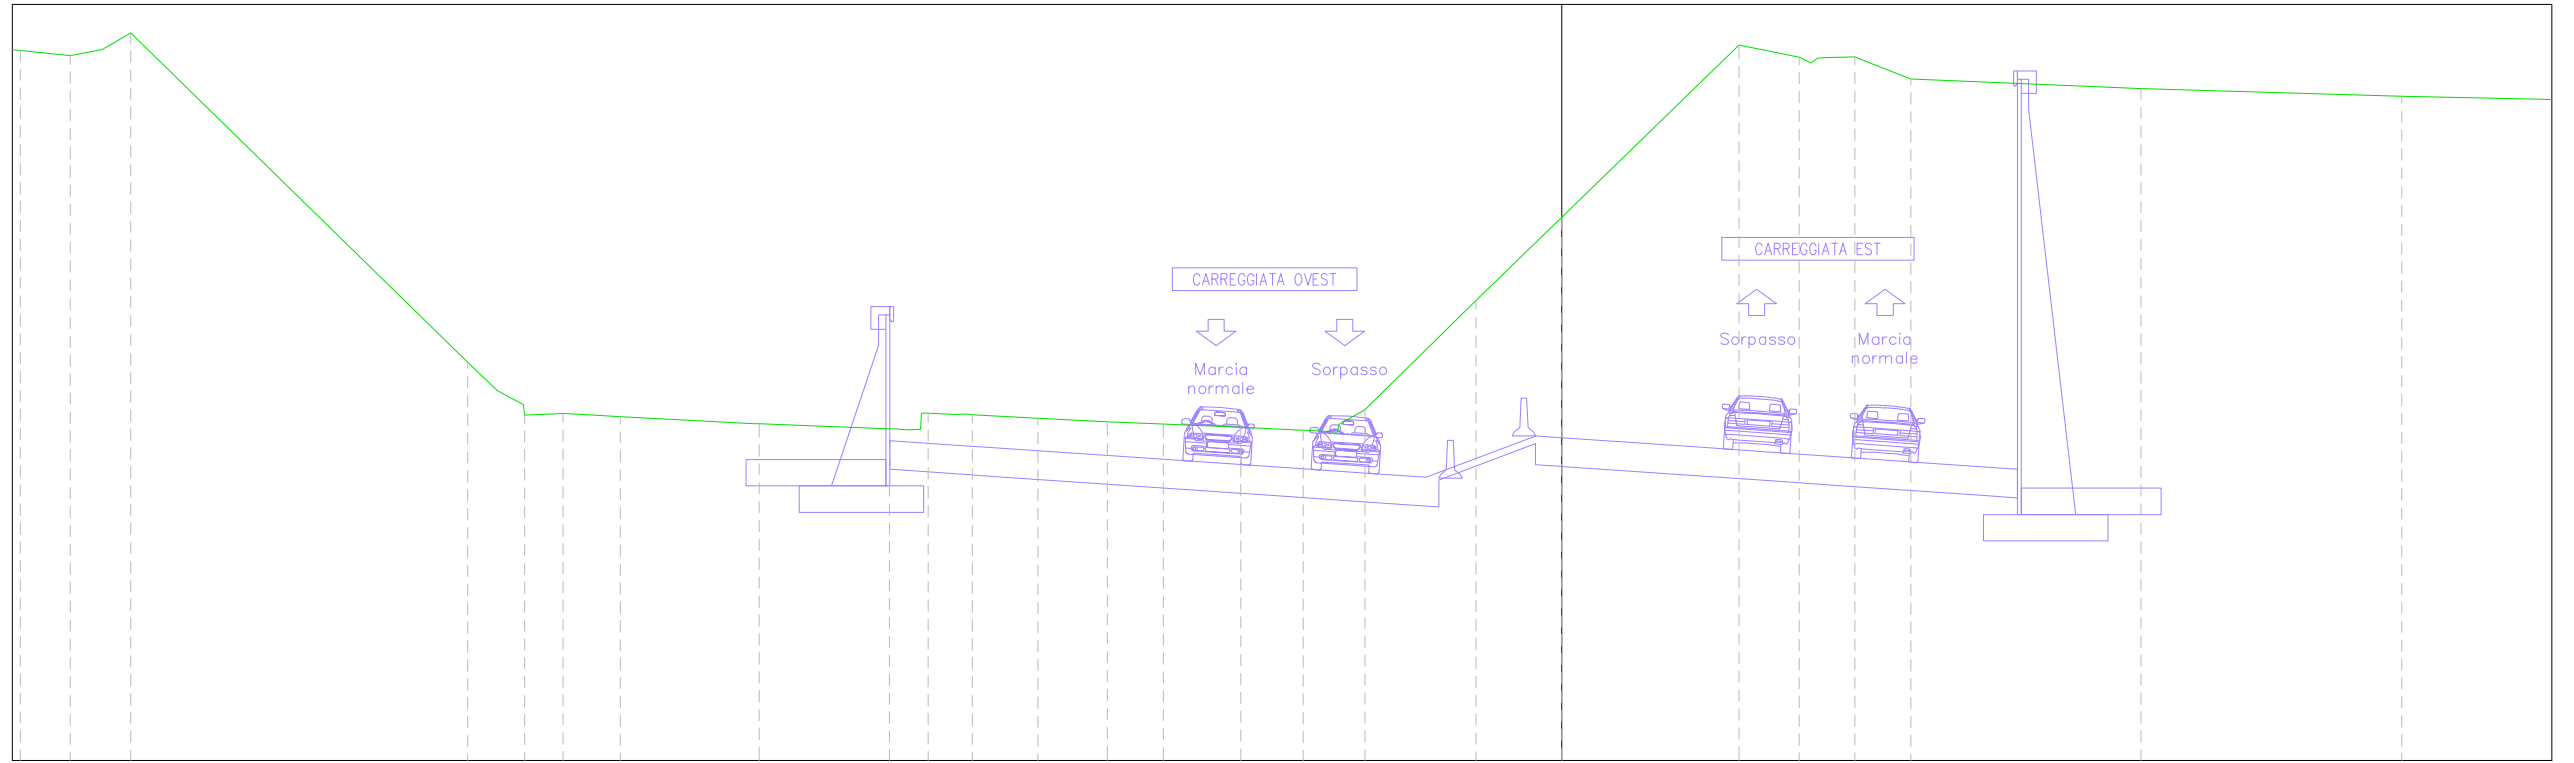


<i>PROGRESSIVE TERRENO</i>	-40.78	-39.46	-38.62	-37.87		-28.95	-28.03	-27.44	-26.42	-25.76	-24.91		-21.23		-17.56	-16.94	-16.43	-15.60	-13.85	-12.02	-10.54	-8.49	-6.84	-5.89	-5.20	-2.27	0.00		4.69	6.28	7.04	7.76	9.24		15.33		22.23	
<i>QUOTE TERRENO</i>	268.78	268.64	268.81	269.24		260.53	259.72	259.14	259.18	259.14	259.10		258.91		259.13	259.19	259.18	259.15	259.06	258.96	258.90	258.82	258.74	258.89	259.28	262.17	264.37		268.93	268.60	268.59	268.61	268.03		267.78		267.57	
<i>DISTANZE PARZIALI TERRENO</i>	1.32	0.84	0.75		8.92		0.78	0.56	0.84	0.66	0.86	3.53		3.44	0.07	0.09	1.74	1.83	1.48	2.06	1.40	0.91		2.93		2.27		4.69		1.59	0.72	1.08		6.10		6.90		
<i>PROGRESSIVE PROGETTO</i>															-17.78	-16.18	-14.78	-12.78	-11.03	-9.03	-7.28	-5.13	-3.25	-2.90	-2.63	-1.10	-0.67	-0.33	1.90	3.77	5.65	7.52	9.80	11.29	12.06			
<i>QUOTE PROGETTO</i>															258.46	258.35	258.26	258.12	258.00	257.87	257.75	257.60	257.47	257.48	257.49	258.36	258.59	258.56	258.54	258.41	258.28	258.15	258.02	257.86	257.76	257.71		
<i>DISTANZE PARZIALI PROGETTO</i>															1.60	1.40	2.00	1.75	2.00	1.75	2.15	1.88	0.59	0.59	1.53	0.43	0.33	1.88	1.87	1.88	1.87	2.28	1.49	0.77				

Tratto B2_asse_est
 Sez. 31 Progr. 0+750.00
 Scala 1:200
 Q.Rif. 250.00m

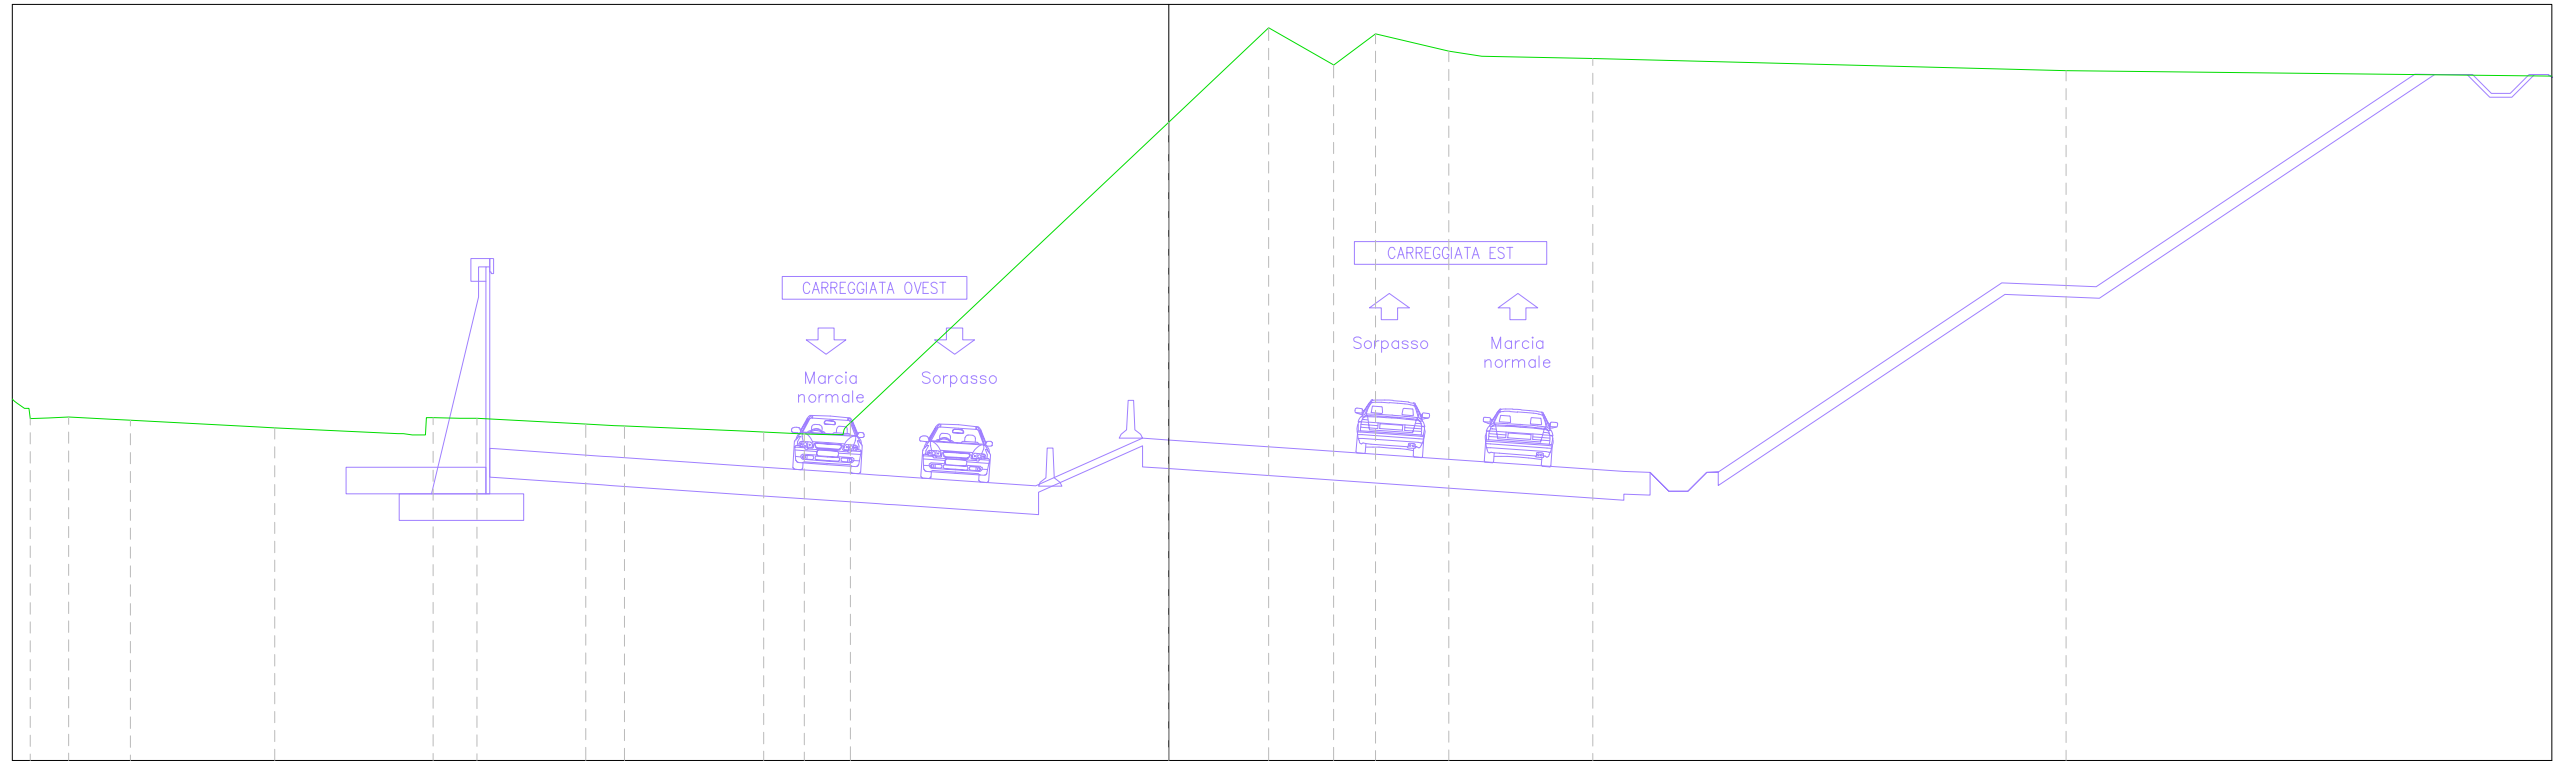


PROGRESSIVE TERRENO	-29.64	-29.11	-27.99	-27.48	-23.66	-20.01	-19.46	-18.30	-15.42	-14.40	-11.22	-10.72	-9.64	-9.05	-8.43	0.00	2.64	4.36	5.47	7.41	8.28	11.23	23.75												
QUOTE TERRENO	259.06	259.09	259.03	259.00	258.80	258.61	259.07	259.05	258.90	258.85	258.72	258.69	258.64	258.62	258.94	266.89	269.38	268.41	269.23	268.77	268.63	268.57	268.25												
DISTANZE PARZIALI TERRENO	0.54	1.12	0.51	3.37	3.27	0.08	0.71	0.08	2.88	0.75	3.18	0.50	1.08	0.59	8.43	2.64	1.72	1.10	1.94	0.88	2.94	12.52													
PROGRESSIVE PROGETTO							-17.97	-17.82	-14.78		-11.22		-7.65	-7.27	-3.45	-2.83	-2.46	-0.69	0.00	3.75	7.50	12.04	12.74	13.24	13.74	14.24	14.54		22.04	24.54	32.98	33.50	34.50	35.00	35.50
QUOTE PROGETTO					258.26	258.25	258.04	257.79	257.55	257.52	257.26	257.27	257.52	258.53	258.48	258.22	257.96	257.65	257.62	257.12	257.12	257.62	262.63	262.53	268.16	268.15	268.15	267.65	267.65	267.65	267.65	267.65	267.65	267.65	
DISTANZE PARZIALI PROGETTO					2.85		3.56		3.56		3.82	0.59	0.37	1.77	0.69	3.75	3.75		4.54		0.70	0.50	0.50	0.50	0.50	7.50		2.50		8.44		0.52	1.00	0.50	0.50

Tratto B2_asse_est
 Sez. 34 Progr. 0+825.00
 Scala 1:200
 Q.Rif. 250.00m

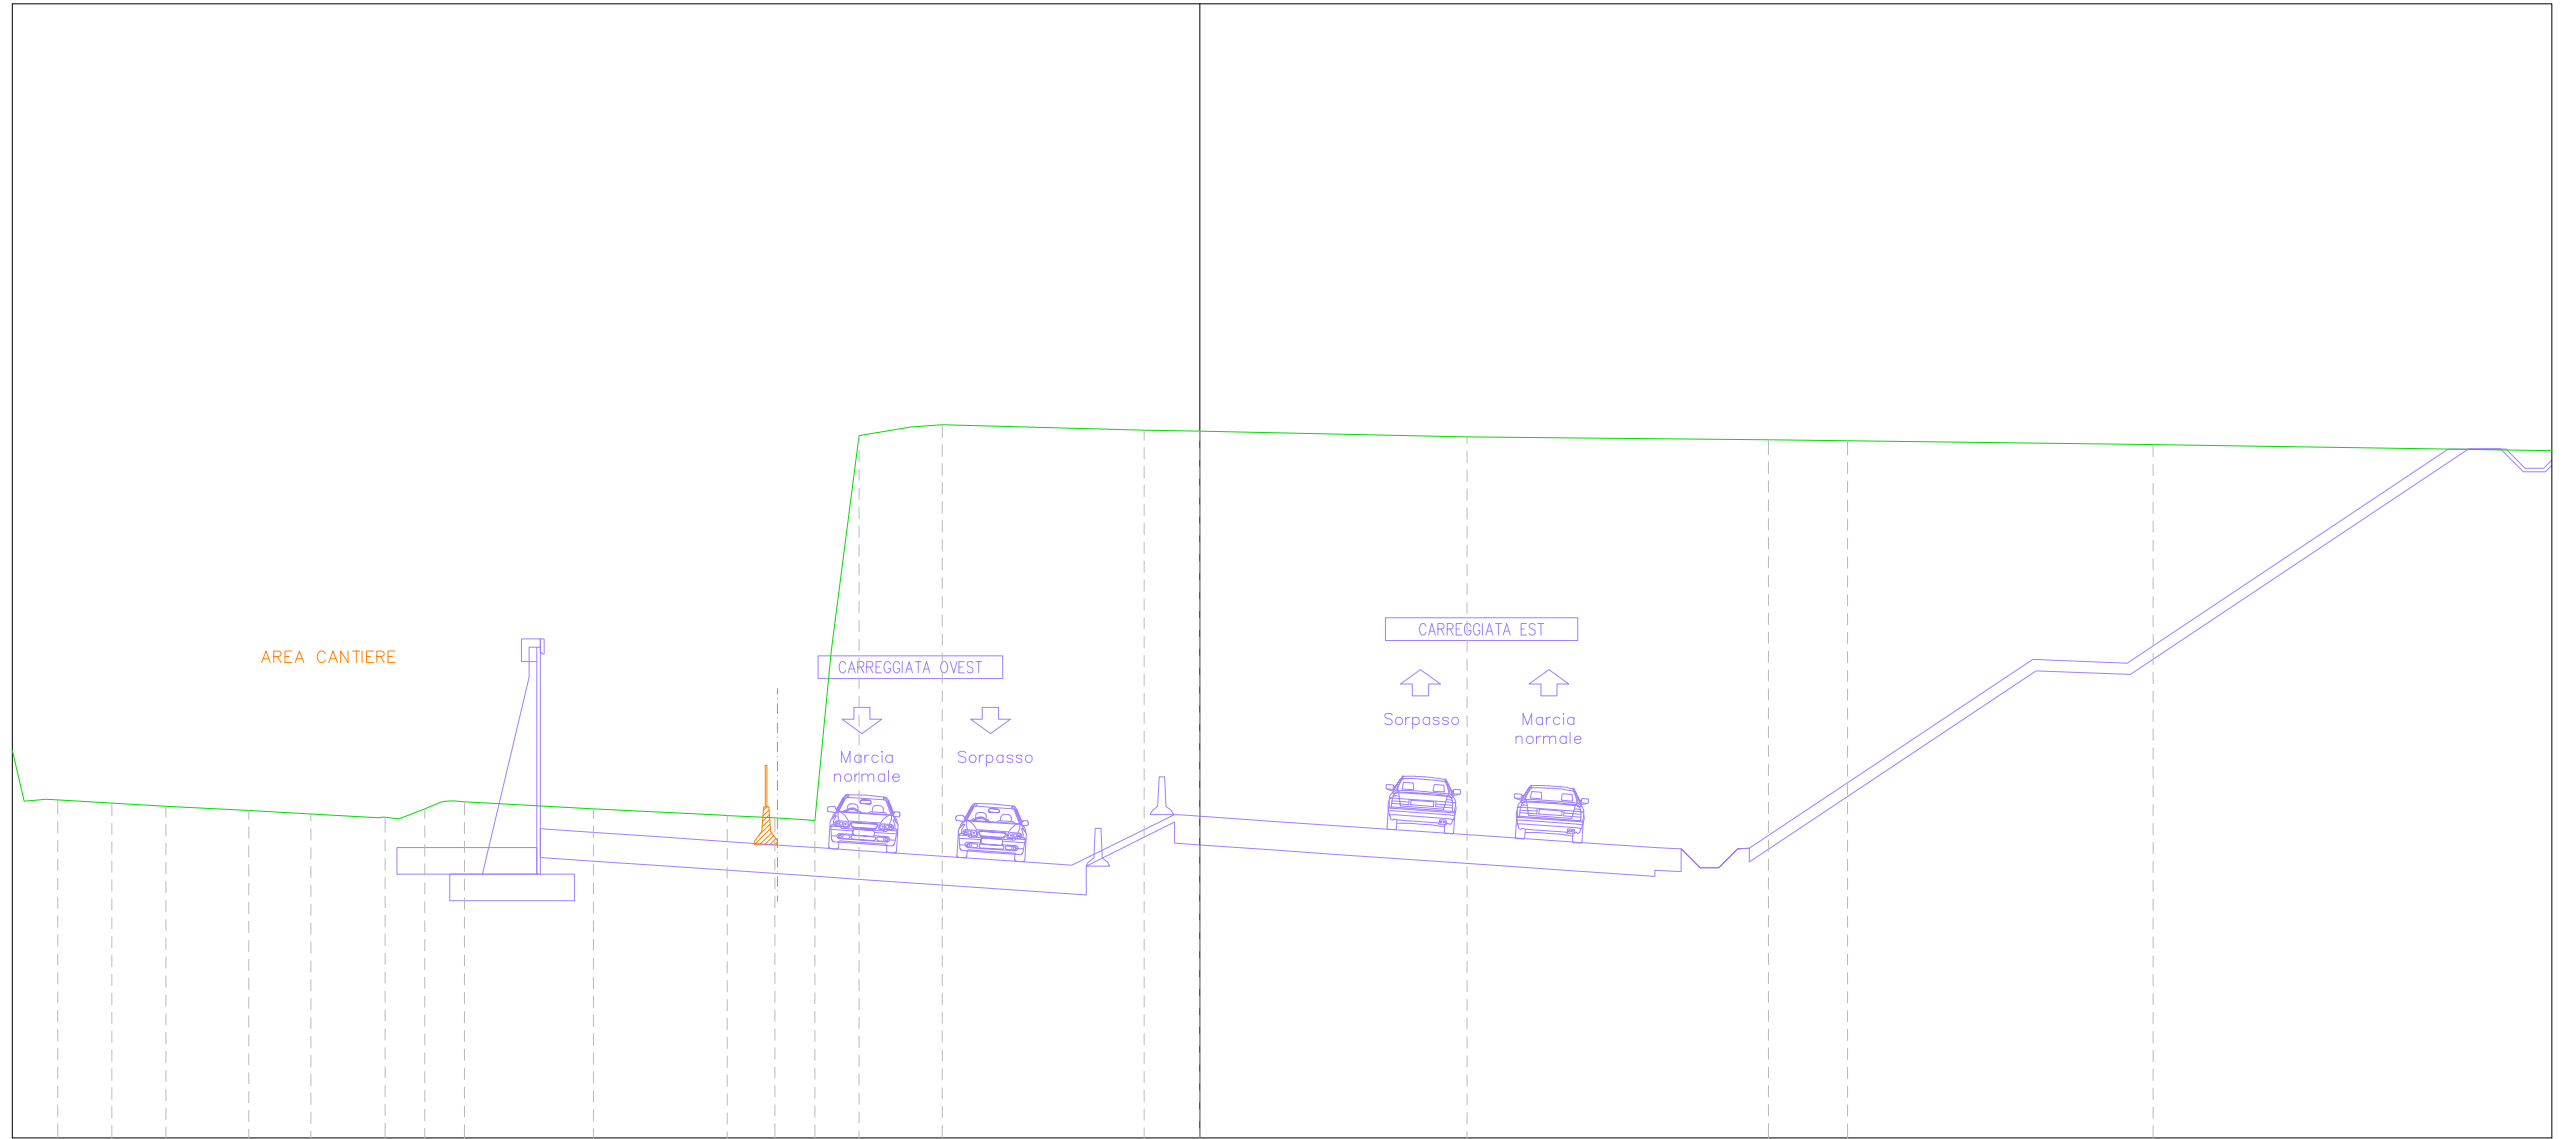

PROGRESSIVE TERRENO	-31.11	-30.22	-28.78	-27.36	-25.16	-23.52	-21.72	-21.18	-20.06	-19.45	-16.04	-12.50	-10.95	-10.33	-9.75	-9.01	-7.65	-6.81	-1.47	0.00	7.08	15.05	17.14	25.23																			
QUOTE TERRENO	258.91	258.94	258.86	258.78	258.66	258.57	258.47	258.44	258.89	258.90	258.70	258.53	258.45	258.41	262.87	268.58	268.80	268.86	268.73	268.69	268.54	268.47	268.45	268.34																			
DISTANZE PARZIALI TERRENO		1.43	1.43	2.19	1.64	1.80	0.67			3.10			1.26	0.43	0.74	1.37	0.83		5.34		7.08			8.08																			
PROGRESSIVE PROGETTO											-17.44	-15.74	-14.45	-12.32	-10.70	-9.07	-6.95	-4.73	-3.00	-2.63	-2.38	-1.09	-0.67	-0.32	1.90	3.77	5.65	7.52	9.80	12.06	12.74	13.24	13.74	14.24	14.54		22.04	24.54	33.04	33.57	34.57	35.07	
QUOTE PROGETTO											258.18	258.06	257.97	257.83	257.72	257.61	257.46	257.31	257.19	257.20	257.20	258.22	258.56	258.53	258.51	258.38	258.25	258.12	257.99	257.83	257.68	257.65	257.15	257.15	257.65	257.66		262.66	262.56	268.23	268.22	268.22	267.72
DISTANZE PARZIALI PROGETTO											1.70	1.30	2.13	1.62	1.63	2.12	2.23	1.72	0.27	0.26	1.29	0.42	0.42	1.88	1.87	1.88	1.87	2.28	2.26	0.68	0.30	0.30	0.30	7.50	2.50	8.50		0.53	1.00	0.50			


Tratto B2_asse_est
 Sez. 42 Progr. 1+025.00
 Scala 1:200
 Q.Rif. 250.00m

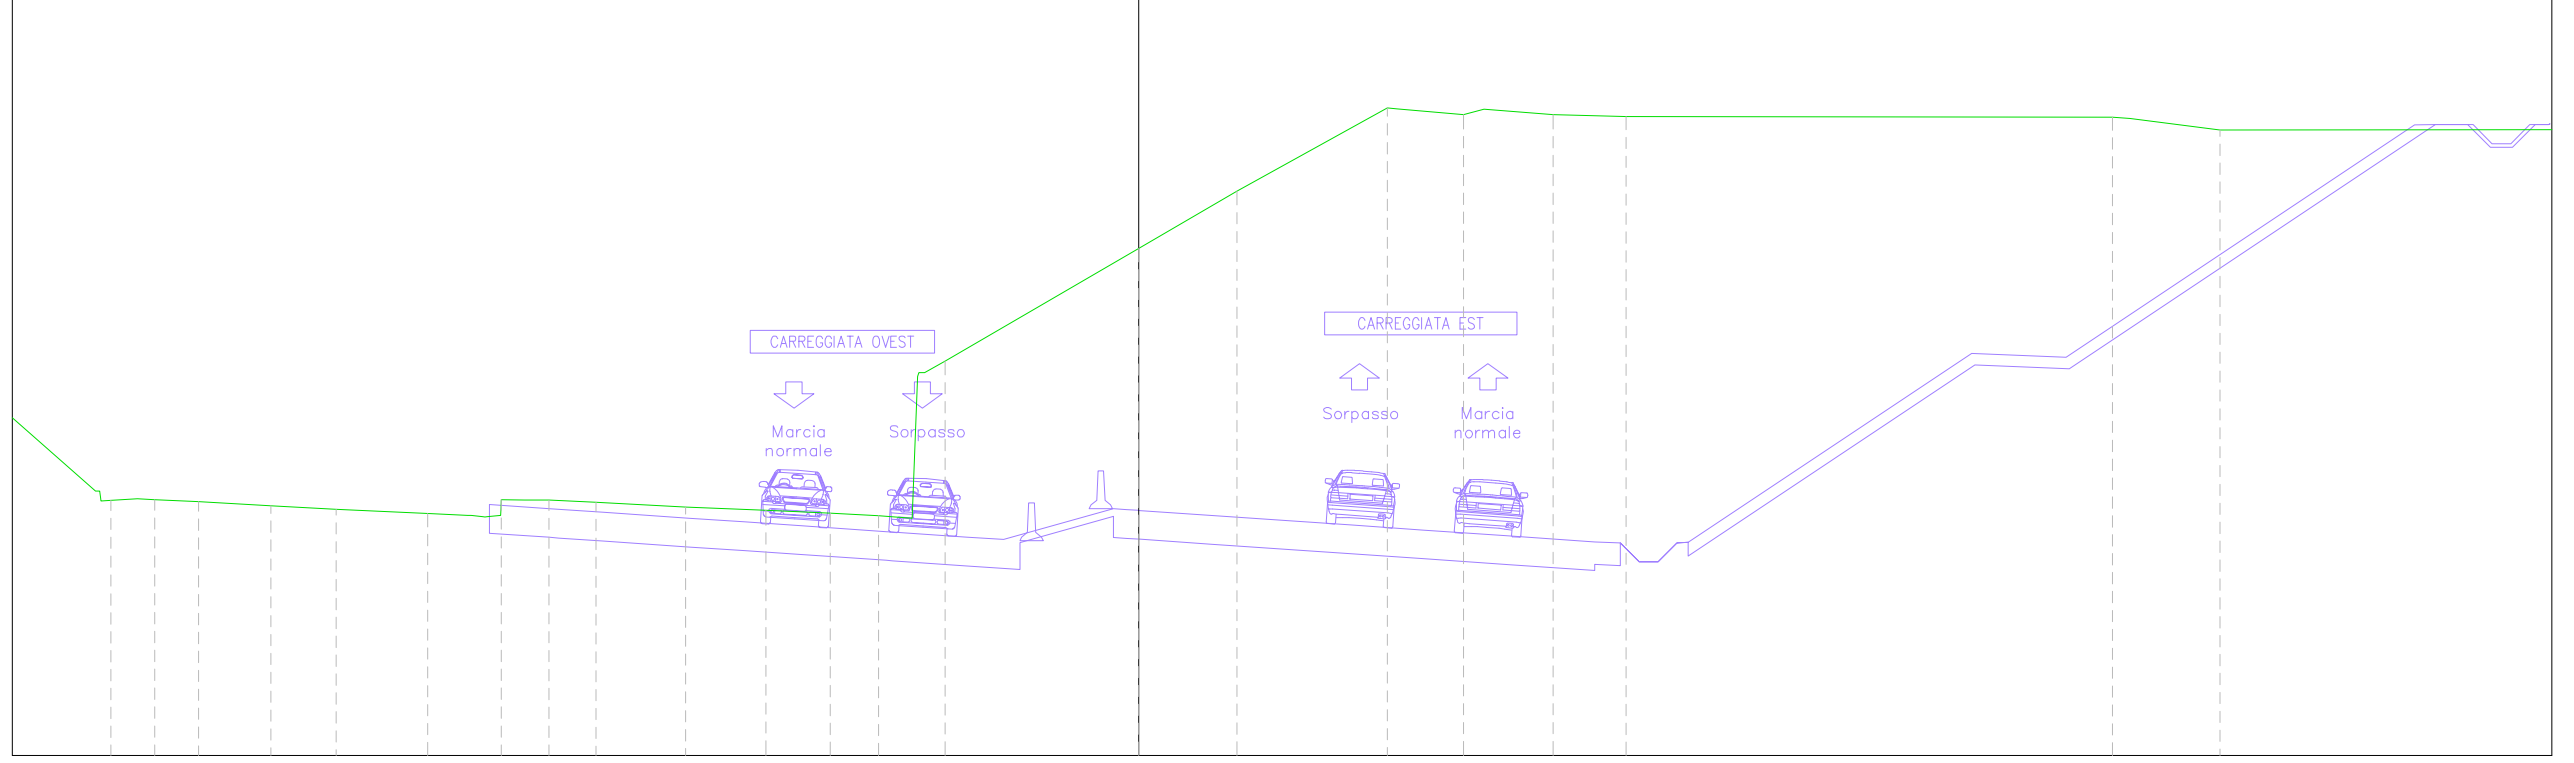

PROGRESSIVE TERRENO	-27.20	-26.04	-24.88	-22.97	-21.24	-18.81	-17.67	-16.87	-16.26	-15.61	-14.37	-11.99	-9.87	-8.16	-6.89	-5.66	-5.12	0.00	2.60	6.58	8.59	9.14	10.97	12.90	25.77	28.61																
QUOTE TERRENO	256.75	256.77	256.72	256.61	256.52	256.40	256.35	256.77	256.76	256.76	256.70	256.57	256.48	256.41	256.35	260.13	260.43	263.42	264.93	267.13	266.95	267.10	266.95	266.91	266.88	266.55																
DISTANZE PARZIALI TERRENO	0.70	1.16	1.91	1.73	2.43	1.06	0.61	1.24	2.37	2.12	1.32	1.28	0.89	0.15	0.54	5.12	2.60	3.98	1.76	0.55	1.83	1.93	12.87	2.38																		
PROGRESSIVE PROGETTO				-21.47	-20.46	-20.04	-19.49	-17.54	-17.18	-15.35	-14.18	-11.90	-10.43	-8.96	-6.69	-4.56	-3.15	-2.78	-2.53	-1.14	-0.67	-0.33	1.90	3.77	5.65	7.52	9.80	12.06	12.74	13.24	13.74	14.24	14.54				33.76	34.31	35.31	35.81	36.31	
QUOTE PROGETTO				257.30	256.78	256.57	256.59	256.67	256.64	256.52	256.44	256.28	256.18	256.08	255.92	255.78	255.68	255.65	255.63	256.27	256.53	256.51	256.48	256.35	256.22	256.10	255.97	255.81	255.65	255.63	255.13	255.13	255.63	255.64				266.68	266.69	266.69	266.19	266.19
DISTANZE PARZIALI PROGETTO				1.02	0.72	0.54	1.96	0.36	1.83	1.17	2.29	1.46	1.47	2.28	2.13	1.41	0.25	0.25	1.39	0.47	0.33	1.88	1.87	1.88	1.88	2.28	2.26	0.68	0.50	0.50	0.50	0.50	7.50	2.50	9.22	0.55	1.00	0.50	0.50	0.50		


FASE 5

Tratto B2_asse_est
 Sez. 41 Progr. 1+000.00
 Scala 1:200
 Q.Rif. 250.00m

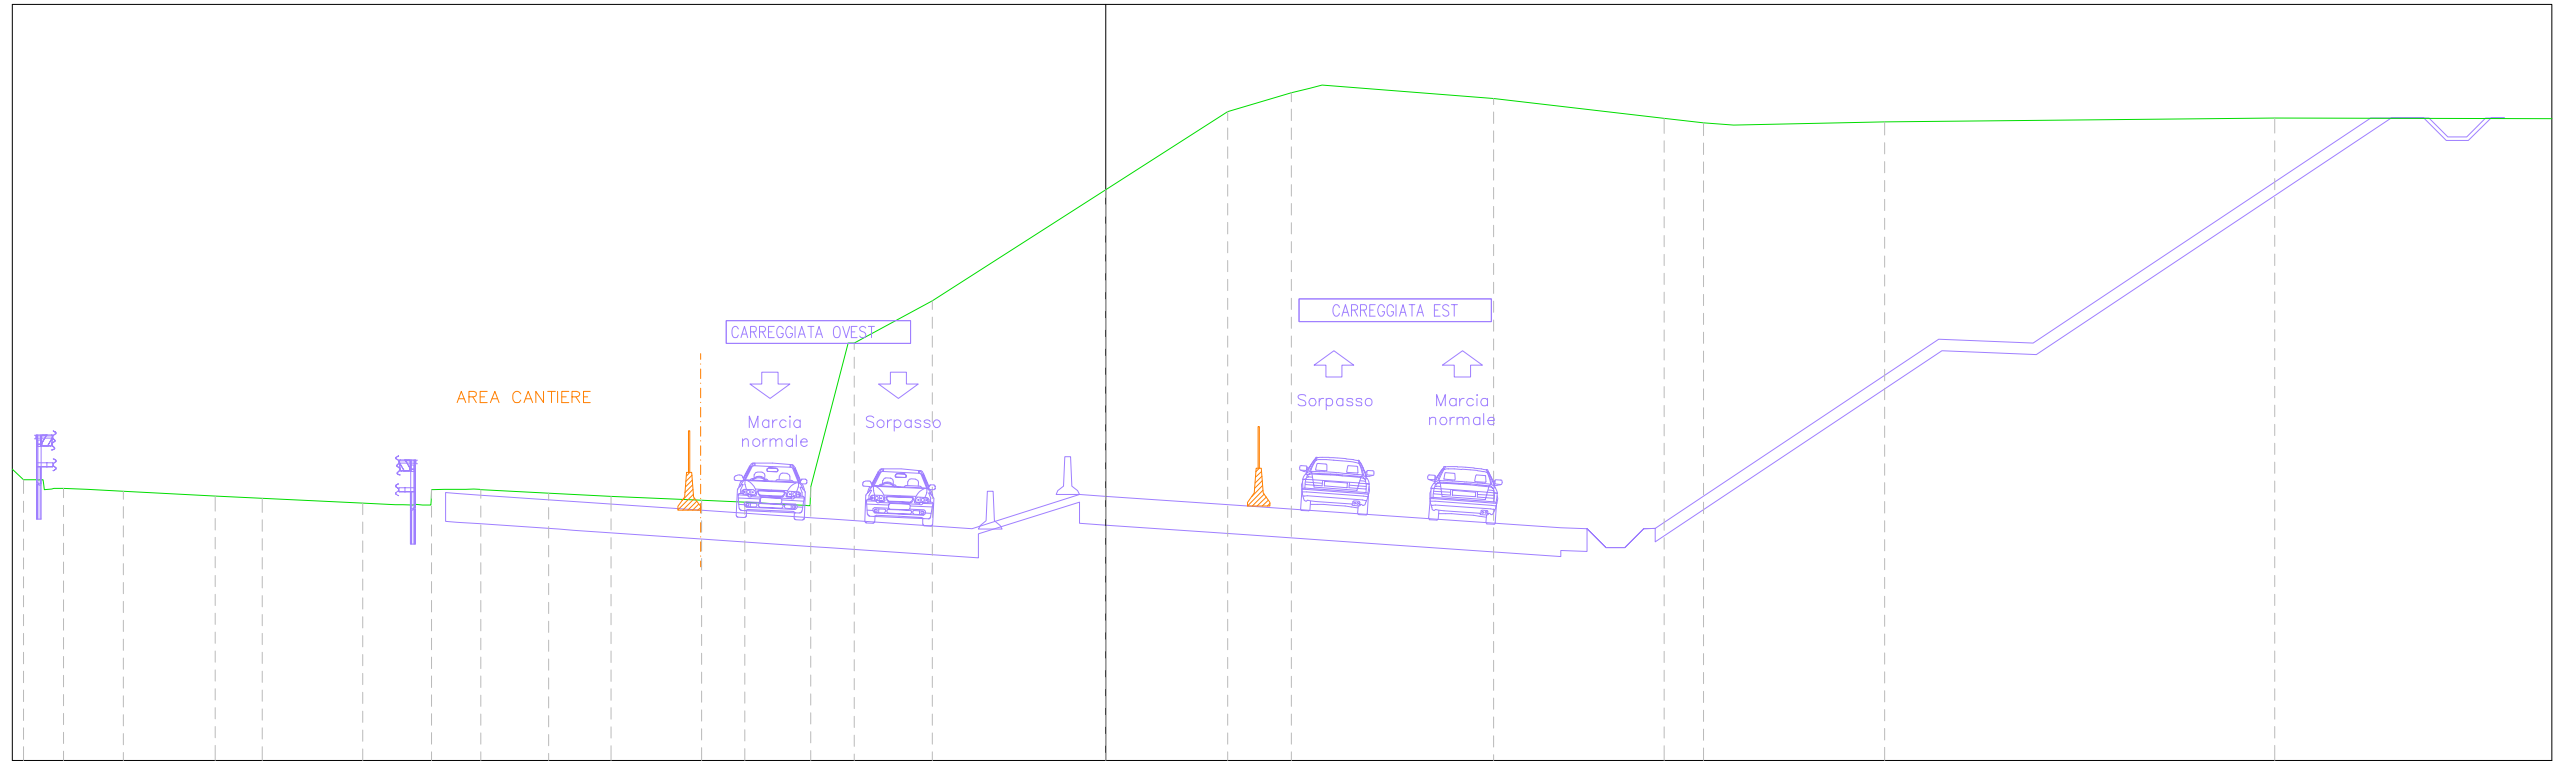


<i>PROGRESSIVE TERRENO</i>	-28.09	-27.58	-26.94	-25.99	-23.56	-22.32	-19.66	-18.60	-17.84	-17.12	-16.53	-14.74	-13.09	-10.69	-9.55	-7.80	-6.66	-4.58	0.00	3.23	4.91	5.73	10.26	14.78	15.82	16.61	20.61	30.93																
<i>QUOTE TERRENO</i>	257.17	257.20	257.18	257.13	257.00	256.93	256.81	256.76	257.17	257.17	257.17	257.08	256.99	256.88	256.83	257.23	261.04	262.16	265.10	267.16	267.66	267.87	267.51	266.98	266.87	266.81	266.90	266.99																
<i>DISTANZE PARZIALI TERRENO</i>		0.64	0.95	2.43	1.24	2.67	0.86		1.80	1.65	2.40	1.14	1.40	0.99	2.07	4.58	3.23	1.68	0.49	4.53	4.52	1.04	0.79	4.00	10.32																			
<i>PROGRESSIVE PROGETTO</i>	-23.37	-22.82	-22.42	-22.03	-21.63	-21.24	-20.44	-19.83	-19.43	-19.03	-18.52	-18.12	-17.47	-17.16	-14.47	-14.08	-10.72	-7.36	-6.97	-6.61	-3.17	-2.74	-0.69	0.00	3.75	7.50	12.04	12.74	13.24	13.74	14.24	14.54	22.04	24.54	33.48	34.02	35.02	35.52	36.02	36.52				
<i>QUOTE PROGETTO</i>	257.46	257.07	257.07	256.68	256.68	257.07	257.07	257.05	256.65	256.65	256.67	257.07	257.09	257.06	256.88	256.85	256.62	256.39	256.37	256.34	256.11	256.07	257.04	256.99	256.73	256.47	256.16	256.13	255.63	255.63	255.63	256.13	256.14	261.14	261.04	267.00	267.00	267.00	266.50	266.50	267.00			
<i>DISTANZE PARZIALI PROGETTO</i>		0.40	0.40	0.79	0.38	0.40	0.40	0.32	0.40	0.36	0.31	2.69	0.39	3.36	3.36	0.39	0.36	3.25	2.05	0.69	3.75	3.75	4.54	0.70	0.50	0.50	0.50	7.50	2.50	8.94	0.54	1.00	0.50	0.50	0.50	0.50								

Tratto B2_asse_est
 Sez. 29 Progr. 0+700.00
 Scala 1:200
 Q.Rif. 250.00m

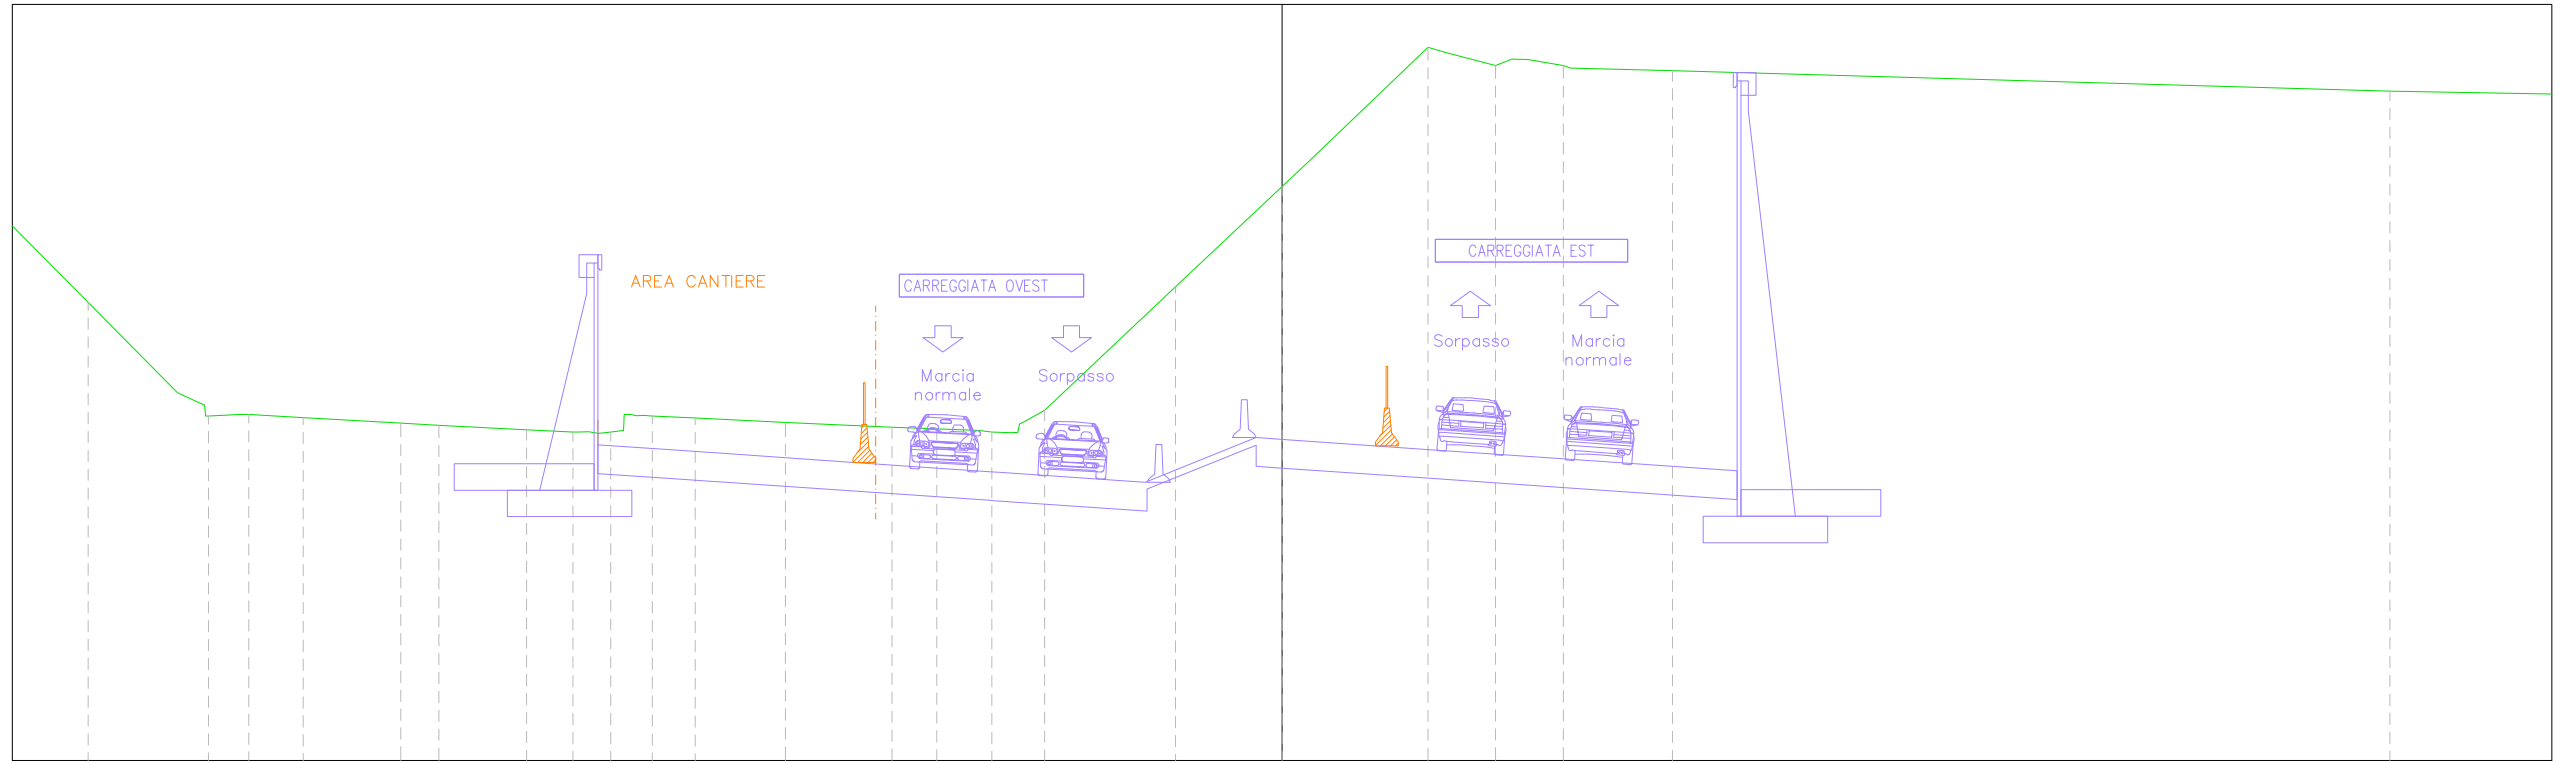


PROGRESSIVE TERRENO	-31.60	-29.23	-28.41	-27.34	-25.91	-23.32	-22.31	-19.99	-18.34	-17.76	-17.19	-16.66	-15.53	-13.14	-10.32	-9.14	-7.68	-6.85	-6.28	-2.82	0.00	0.69	3.86	5.65	6.50	7.44	10.33	29.32	
QUOTE TERRENO	262.12	259.73	259.11	259.15	259.07	258.93	258.87	258.75	258.70	258.69	259.14	259.12	259.06	258.94	258.82	258.77	258.69	258.96	259.27	262.53	265.19	265.83	268.87	268.39	268.55	268.39	268.25	267.71	
DISTANZE PARZIALI TERRENO	2.36	0.68	0.84	1.44	2.59	1.00	2.32	1.23	0.00	0.10	1.13	2.39	2.81	0.71	1.11	0.51	0.56	3.46	2.82	0.69	3.17	1.33	0.94	2.69	18.99				
PROGRESSIVE PROGETTO									-18.10	-17.99		-14.96		-11.35		-7.75	-7.45		-3.50	-2.95	-2.63	-0.69		3.75		7.50	12.04	12.04	
QUOTE PROGETTO									258.35	258.34		258.14		257.89		257.64	257.62		257.36	257.37	257.57	258.54	258.49		258.24		257.98	257.66	268.24
DISTANZE PARZIALI PROGETTO									2.88			3.61		3.61		3.87			0.55	0.32	1.94	0.69	3.75		3.75		4.54	0.00	

Tratto B2_asse_est
 Sez. 32 Progr. 0+775.00
 Scala 1:200
 Q.Rif. 250.00m

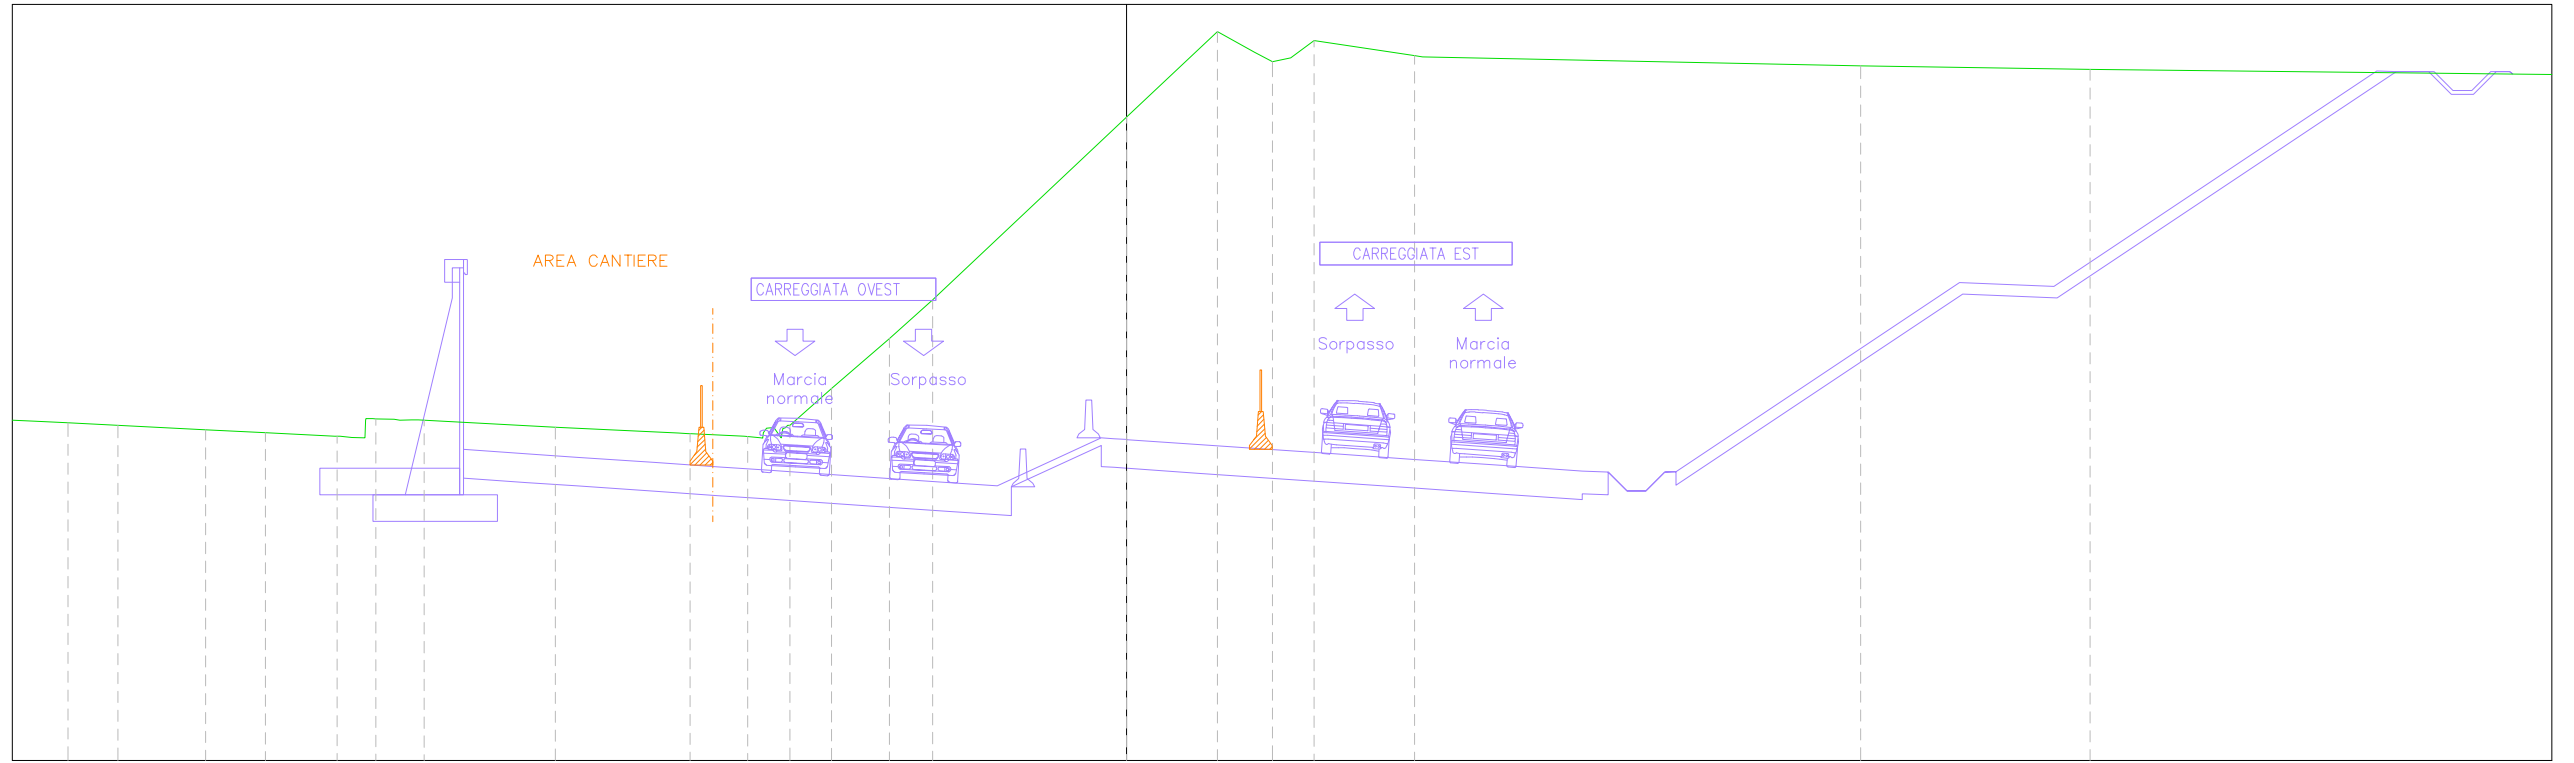


<i>PROGRESSIVE TERRENO</i>	-28.91	-28.01	-26.69	-24.37	-22.78	-20.50	-19.87	-19.15	-18.58	-15.12	-11.55	-10.02	-9.42	-8.91	-7.80	-6.28	-5.13	0.00	2.41	3.38	4.35	4.96	7.62	19.42	25.49																
<i>QUOTE TERRENO</i>	258.98	258.94	258.87	258.75	258.67	258.54	259.04	259.58	259.00	258.81	258.65	258.57	258.80	258.87	259.84	261.16	262.19	267.02	269.28	268.74	268.59	269.05	268.65	268.38	268.28																
<i>DISTANZE PARZIALI TERRENO</i>	0.90	1.32	2.32	1.58	1.83	0.84	0.98	3.47	3.26	1.43	1.10	1.53	1.14	5.13	2.41	0.97	0.48	0.62	2.66	11.59	6.07																				
<i>PROGRESSIVE PROGETTO</i>								-17.54	-15.88	-14.55	-12.46	-10.80	-9.13	-7.05	-4.83	-3.05	-2.77	-2.43	-1.97	-1.57	-0.67	-0.33	0.00	9.80	12.06	12.74	13.24	13.74	14.24	14.54	22.04	24.54	33.08	33.60	34.60	35.10	35.60				
<i>QUOTE PROGETTO</i>								258.23	258.12	258.03	257.88	257.77	257.65	257.51	257.36	257.24	257.24	257.25	257.56	257.88	258.54	258.51	258.49	258.36	258.23	258.10	257.97	257.82	257.66	257.63	257.13	257.13	257.63	257.64	262.64	262.54	268.24	268.22	268.22	267.72	267.72
<i>DISTANZE PARZIALI PROGETTO</i>								1.67	1.33	2.09	1.66	1.67	2.08	2.22	1.78	0.28	0.28	0.40	0.90	0.35	0.33	1.88	1.87	1.88	1.87	2.28	2.26	0.68	0.50	0.20	0.30	0.30	7.50	2.50	8.54	0.52	1.00	0.50	0.50	0.50	0.50

Tratto B2_asse_est
 Sez. 35 Progr. 0+850.00
 Scala 1:200
 Q.Rif. 250.00m

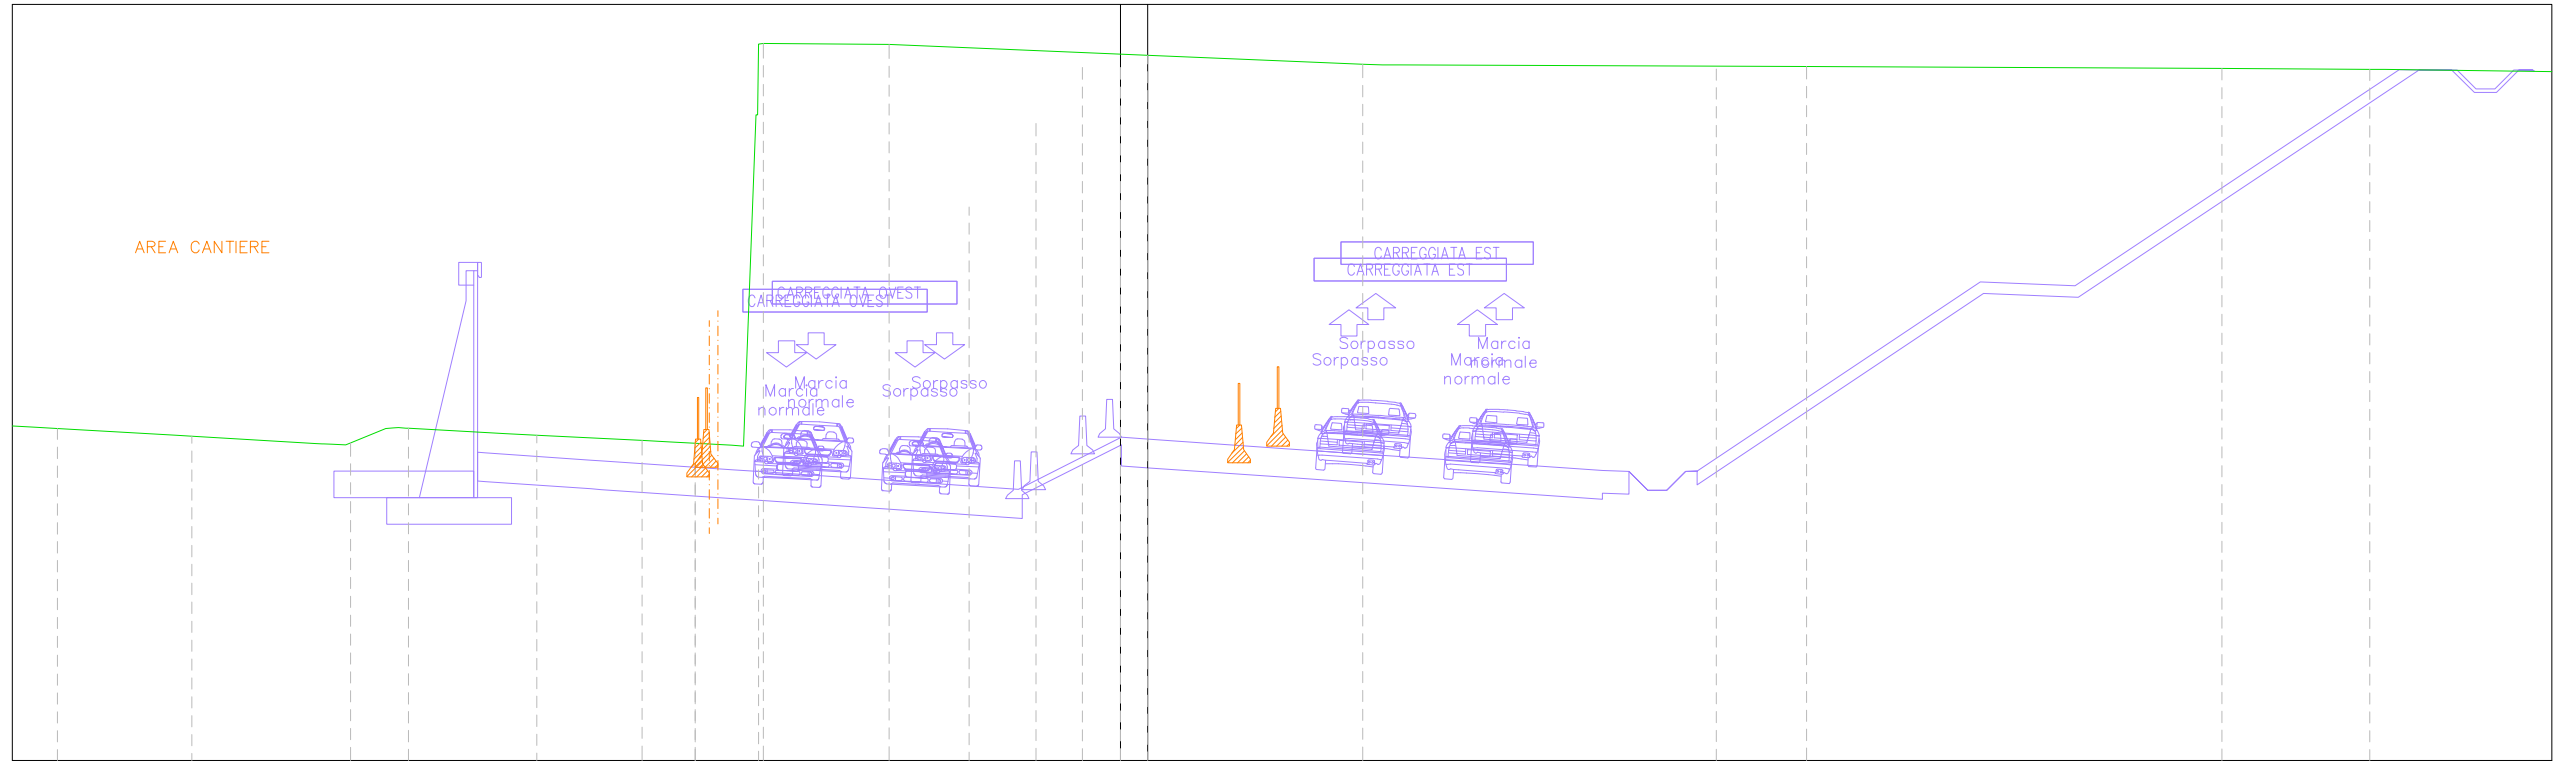


PROGRESSIVE TERRENO	-29.42	-28.84	-25.29	-21.80	-21.09	-20.16	-19.55	-16.99	-16.16	-13.38	-12.62	-11.97	-10.80	-10.59	-8.84	-4.01	-2.24	-1.01	0.00	0.00	5.70	6.22	15.76	17.44	28.43	32.34																				
QUOTE TERRENO	258.82	258.78	258.58	258.38	258.40	258.78	258.79	258.65	258.60	258.47	258.43	258.40	258.31	268.69	268.94	264.64	266.85	268.34	268.34	268.66	268.42	268.40	268.30	268.36	268.31	268.28																				
DISTANZE PARZIALI TERRENO	0.58	3.14	3.28	0.93	2.56	0.83	2.79	0.76	0.65	0.96	0.44	3.33	5.57	1.77	6.84	1.23	0.91	5.70	0.53	15.76	10.75	13.84	10.99	3.91																						
PROGRESSIVE PROGETTO					-17.73	-17.51	-14.73	-14.46	10.99	-10.71	-8.33	-8.29	-6.00	-3.04	-2.79	-3.48	-2.08	-1.71	-0.69	-0.32	1.90	3.77	3.75	5.65	7.52	7.50	9.80	12.06	12.04	12.04	12.74	13.24	13.24	14.24	14.54	22.04	22.04	24.54	33.12	33.65	34.65	35.15	35.65	36.15		
QUOTE PROGETTO					258.15	258.14	257.95	257.93	257.04	257.67	257.29	257.43	257.03	257.03	256.93	256.91	256.88	257.13	257.40	258.52	258.50	258.07	257.94	257.85	257.68	257.55	257.99	257.39	257.24	257.61	257.65	256.94	256.14	257.21	257.65	257.65	257.66	262.22	262.66	262.56	268.28	268.27	268.27	267.77	267.77	268.27
DISTANZE PARZIALI PROGETTO					2.78	0.27	3.48	1.54	0.27	2.21	3.48	1.54	0.27	2.19	3.04	1.56	0.26	0.44	1.04	0.44	1.88	3.85	1.88	3.65	2.28	4.54	2.26	0.68	0.70	0.70	0.70	0.70	0.70	0.70	7.50	7.50	2.50	2.50	8.58	0.53	1.00	0.50	0.50	0.50	0.50	

Tratto B2_asse_est
 Sez. 17 Progr. 0+400.00
 Scala 1:200
 Q.Rif. 250.00m

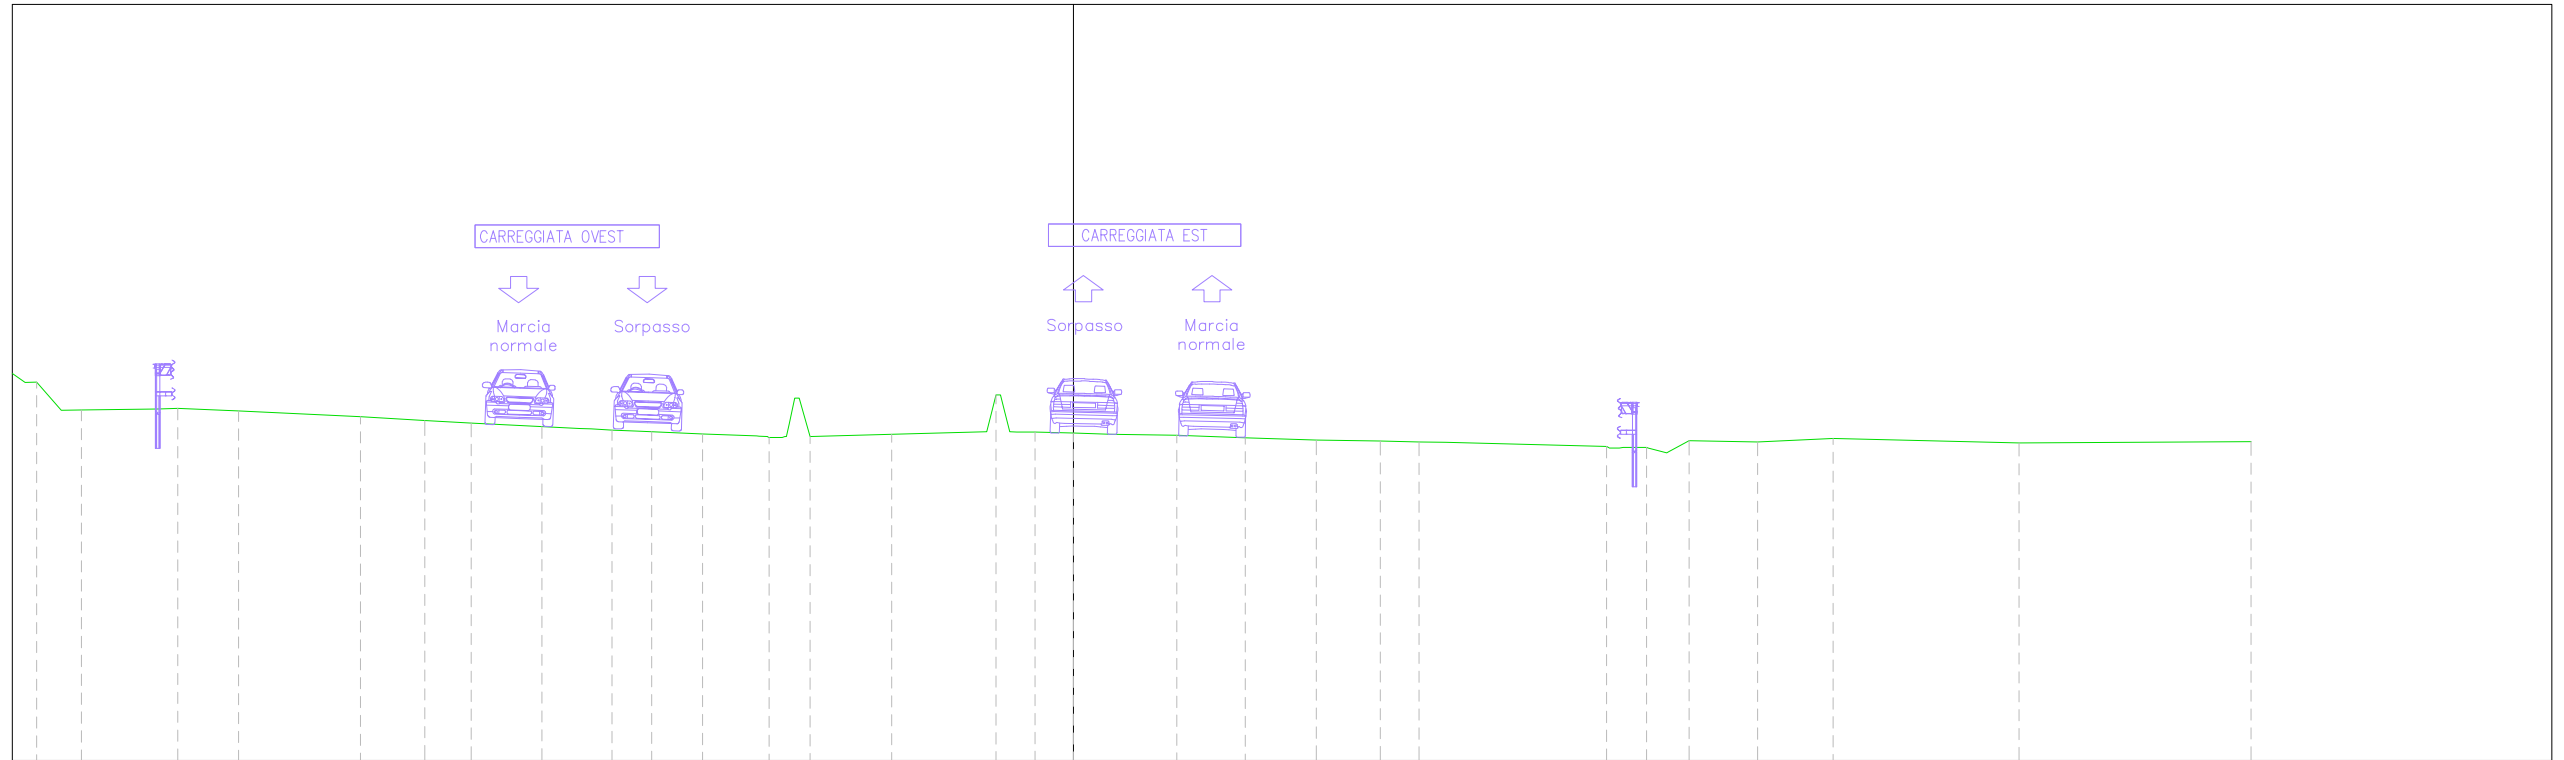


PROGRESSIVE TERRENO	-27.44	-26.79	-26.25	-24.23	-23.70	-22.09	-18.86	-17.16	-15.94	-14.07	-12.76	-12.21	-11.16	-9.81	-8.05	-7.52	-6.97	-4.81	-2.30	-1.69	-1.01	0.00	0.99	2.74	4.55	6.43	8.12	9.14	9.84	14.10	14.85	15.70	16.29	18.11	20.10	25.02	31.16						
QUOTE TERRENO	260.01	259.26	259.27	259.30	259.32	259.24	259.10	259.00	258.93	258.83	258.77	258.74	258.70	258.64	258.55	258.91	258.57	258.63	258.70	258.70	258.69	258.66	258.63	258.61	258.54	258.48	258.45	258.43	258.42	258.31	258.28	258.14	258.46	258.43	258.52	258.40	258.44						
DISTANZE PARZIALI TERRENO	0.65	0.53	2.02	1.61	3.23	1.70	1.22	1.87	1.01	0.55	0.67	1.35	1.44	0.15	0.19	2.16	2.51	0.17	0.14	1.01	0.99	1.75	1.81	1.88	1.69	1.03	0.70	4.26	0.49	0.53	1.82	1.99	4.93	6.14									
PROGRESSIVE PROGETTO				-22.28	-21.71					-12.12					-8.33	-5.88	-5.28	-4.97	-4.71		-0.69			3.75		13.50	14.00	14.70	15.20	15.70	16.20	16.50			24.00	26.50	34.08	34.59	35.59	36.09	36.59	37.09	
QUOTE PROGETTO				259.39	259.37					258.90					258.72	258.60	258.59	258.60	258.61		258.76	258.73		258.56		258.10	258.07	258.05	257.55	257.55	258.05	258.06			263.06	262.96	268.01	267.99	267.99	267.49	267.49	267.49	267.99
DISTANZE PARZIALI PROGETTO				0.49			9.48			3.65					2.43	0.60	0.26		4.03		0.69		3.75		9.75		0.50	0.70	0.20	0.30	0.30	7.50		2.50		7.58	0.57	1.00	0.30	0.50	0.50	0.24	

Tratto B2_asse_est
 Sez. 38 Progr. 0+925.00
 Scala 1:200
 Q.Rif. 250.00m

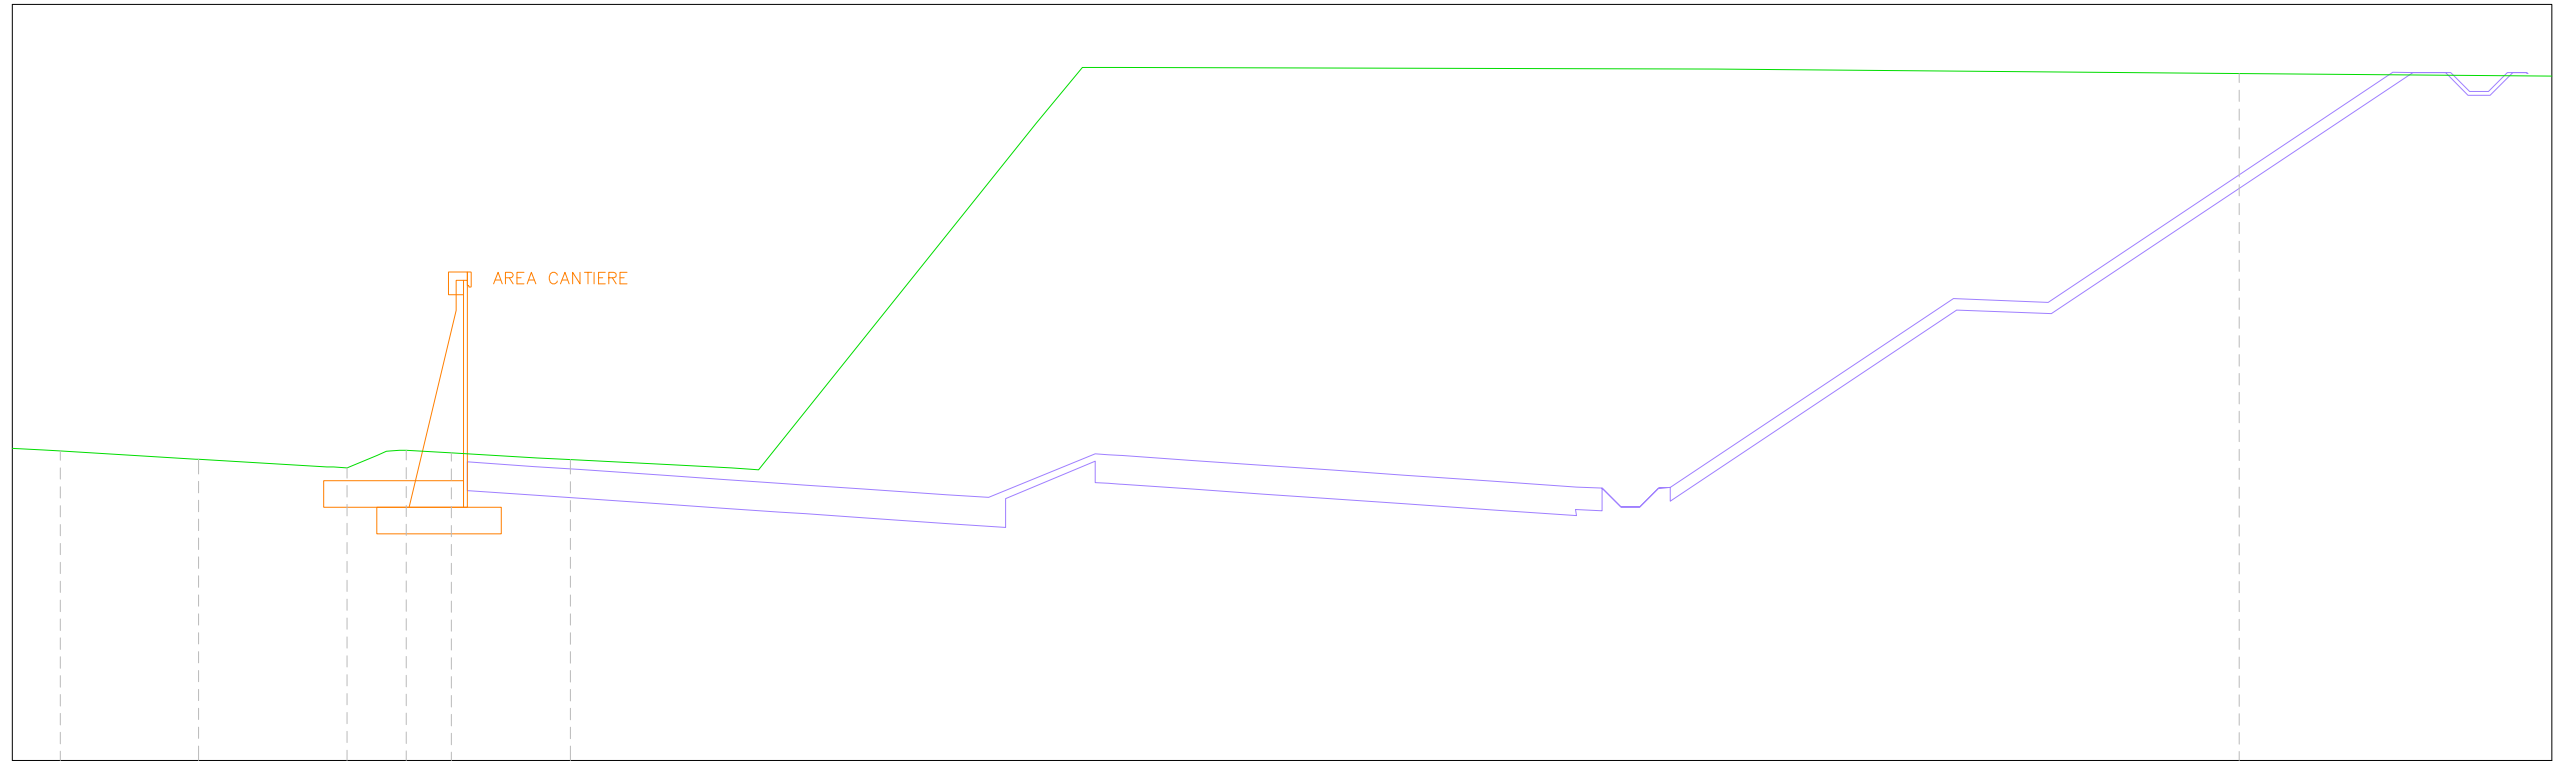


<i>PROGRESSIVE TERRENO</i>	-28.06	-24.40	-20.98	-20.47	-19.43	-18.90	-17.71	-15.44	-14.56	-11.90	-11.26	29.60					
<i>QUOTE TERRENO</i>	258.19	257.97	257.77	257.75	258.18	258.20	258.14	258.00	257.96	257.83	257.79	268.17					
<i>DISTANZE PARZIALI TERRENO</i>	3.59	3.40	0.80	1.19	2.28	0.88	2.66	0.65				8.41					
<i>PROGRESSIVE PROGETTO</i>						-17.29	-15.52	-14.29	-12.08		24.54	33.66	34.20	35.20	35.70	36.20	36.70
<i>QUOTE PROGETTO</i>						257.90	257.78	257.69	257.54		262.12	268.20	268.20	268.20	267.70	267.70	268.20
<i>DISTANZE PARZIALI PROGETTO</i>						1.76	1.23	2.21			9.12	0.53	1.00	0.50	0.50	0.50	

Tratto B2_asse_est
 Sez. 20 Progr. 0+475.00
 Scala 1:200
 Q.Rif. 250.00m

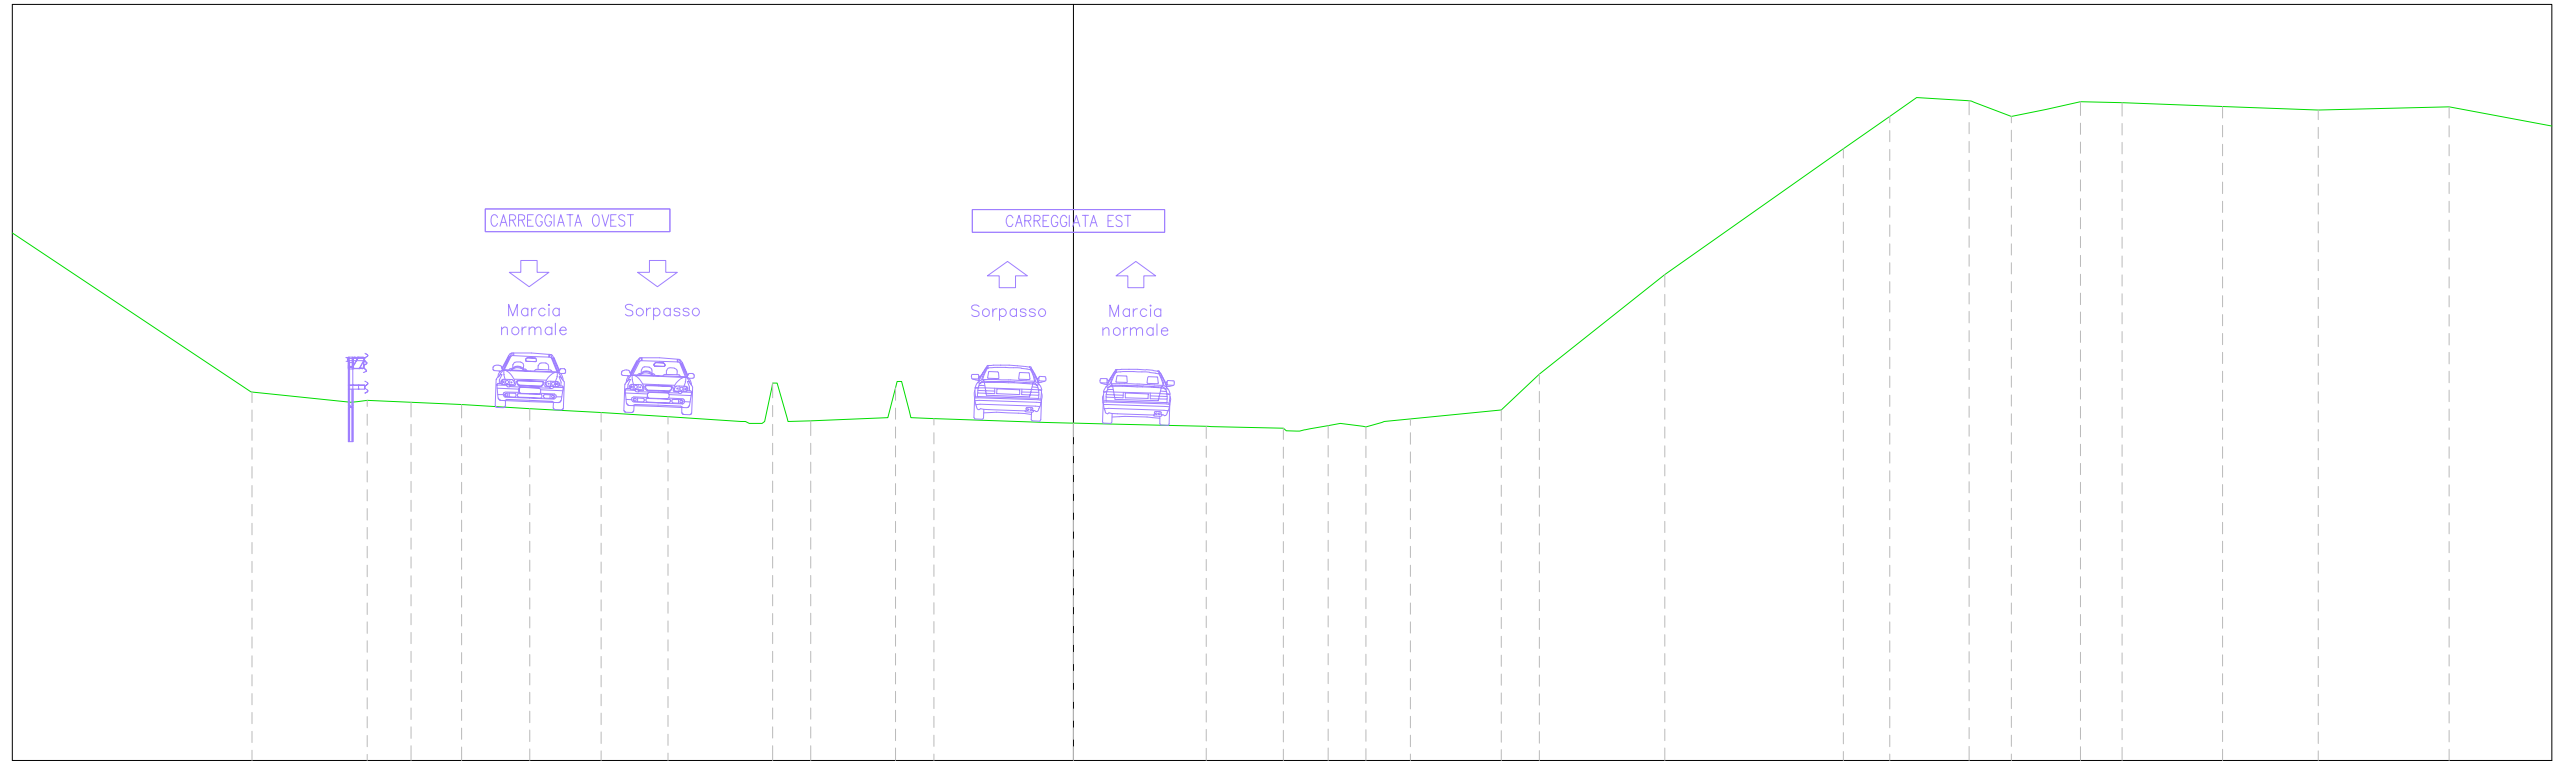


PROGRESSIVE TERRENO		-21.74		-18.69		-17.53		-16.19		-14.39		-12.50		-10.73		-8.68		-8.18		-7.55		-6.96		-4.91		-4.30		-3.69		-0.75		0.00		0.63		3.51		5.56		6.11		6.74		7.66		8.17		8.92		11.32		12.33		15.65		20.38		21.60		22.31		23.70		24.82		25.74		26.65		27.75		30.41		32.94		36.41
QUOTE TERRENO		259.74		259.53		259.48		259.42		259.31		259.20		259.10		258.97		258.97		258.97		258.99		259.07		259.07		259.05		258.95		258.93		258.91		258.84		258.79		258.75		258.86		258.84		258.95		259.04		259.28		260.23		262.86		266.18		267.04		267.54		267.46		267.04		267.23		267.43		267.40		267.30		267.21		267.29
DISTANZE PARZIALI TERRENO			2.61		1.16		1.34		1.80		1.89		1.77		1.93		0.19		0.00		2.04		0.20		2.95		0.66		0.63		2.88		1.92		0.61		0.69		2.40		1.01		3.32		4.73		1.23		0.71		1.39		0.98		0.92		0.91		1.10		2.66		2.53		3.47											
PROGRESSIVE PROGETTO			-19.08		-18.06		-16.61		-13.45		-11.63		-9.81		-7.89		-6.19		-4.32		-3.99		-3.70		-1.30		-0.67		-0.33		0.00		1.90		3.77		5.65		7.52		9.74		11.98		12.66		13.16		13.66		14.16		14.46		21.96		24.46		30.81		31.33		32.33		32.83		33.33		33.83		34.33		34.43			
QUOTE PROGETTO			259.61		259.55		259.45		259.26		259.13		259.01		258.89		258.78		258.66		258.65		258.65		259.00		259.05		259.03		259.01		258.88		258.76		258.63		258.51		258.36		258.21		258.19		257.69		257.69		258.19		258.20		263.20		263.10		267.33		267.32		267.32		266.82		266.82		267.32		267.32		267.25			
DISTANZE PARZIALI PROGETTO			1.01		1.46		3.16		1.82		1.83		1.92		1.69		1.87		0.28		2.40		0.63		0.45		1.88		1.87		1.88		1.87		2.22		2.24		0.68		0.50		0.50		0.50		7.50		2.50		6.35		0.52		1.00		0.50		0.50		0.50															

Tratto B2_asse_est
 Sez. 45 Progr. 1+100.00
 Scala 1:200
 Q.Rif. 250.00m

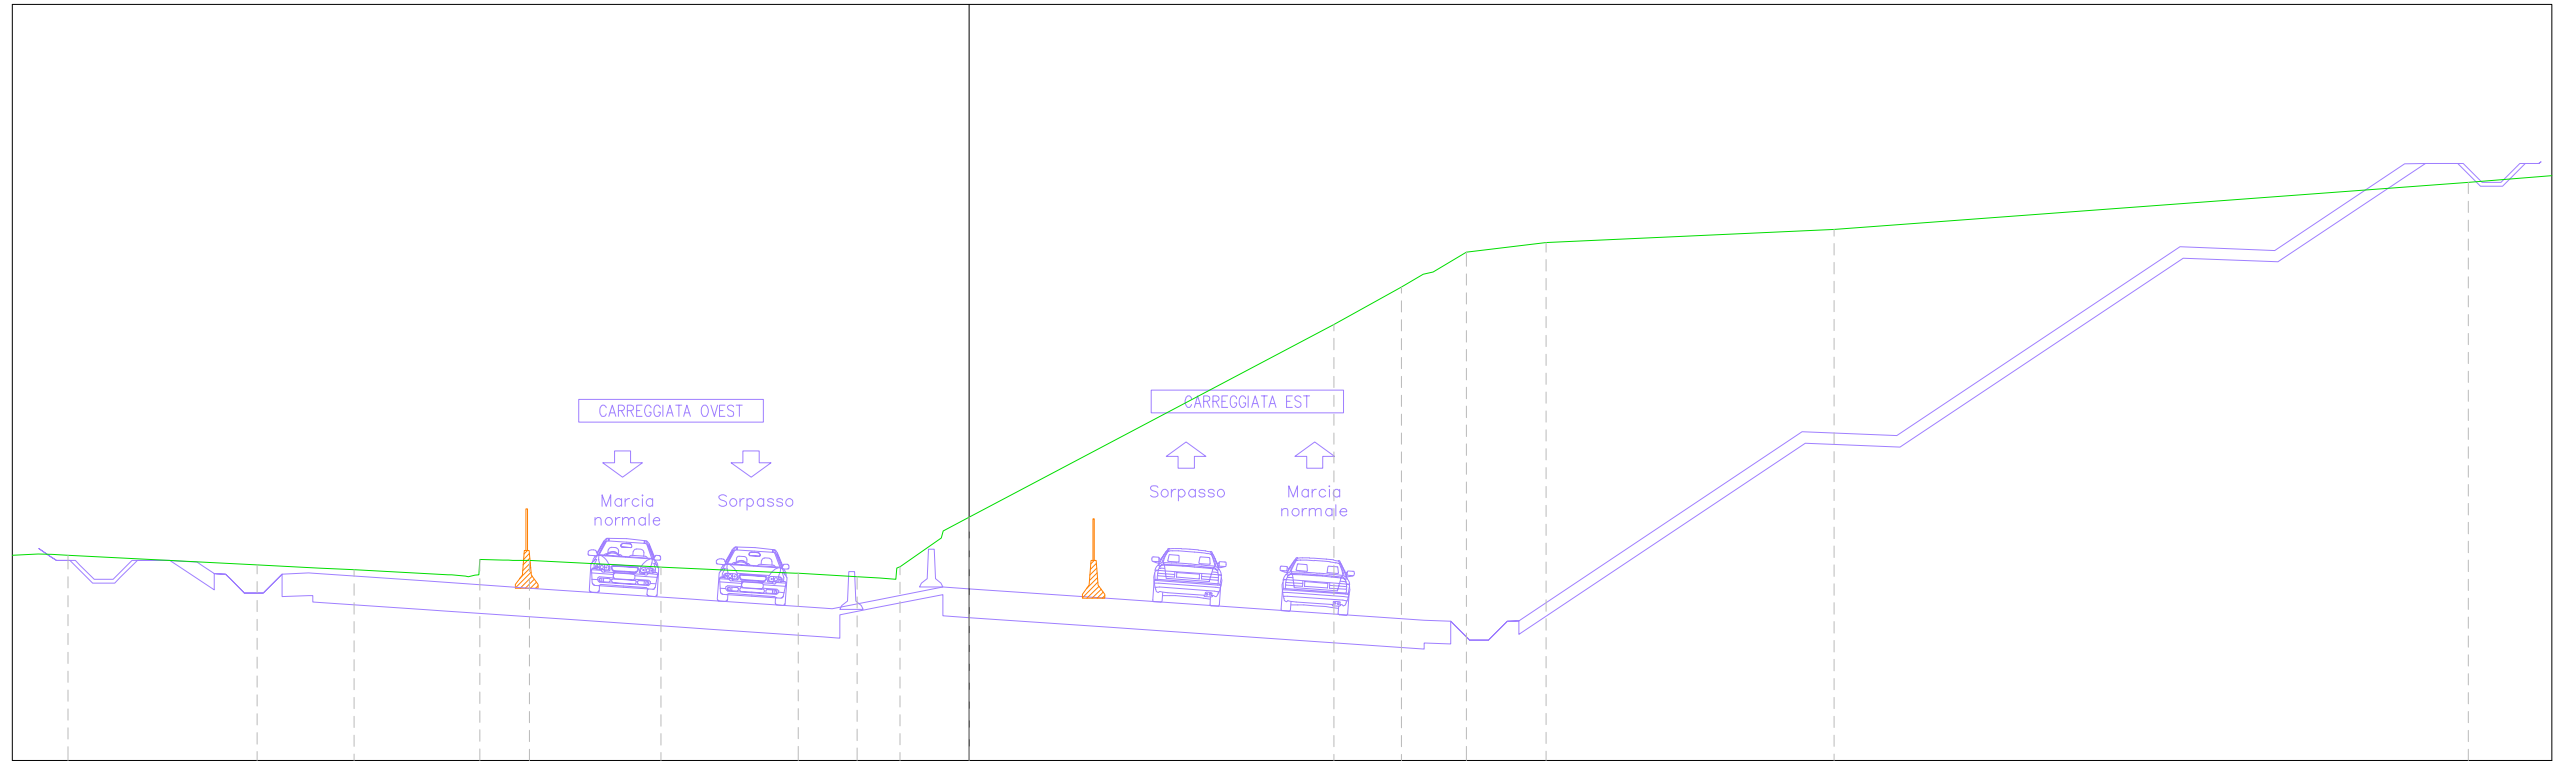


PROGRESSIVE TERRENO	-24.64	-23.85		-18.84	-17.23	-16.28	-13.52	-12.95	-12.19	-11.64	-8.16	-4.52	-2.97	-2.37	-1.84	-0.69	0.00		9.65	11.44	12.01	13.16	15.26		22.88			39.67		
QUOTE TERRENO	255.46	255.43		255.18	255.09	255.05	254.90	255.32	255.30	255.30	255.12	254.95	254.86	254.83	255.13	256.07	256.44		261.53	262.53	262.86	263.45	263.70		264.05			265.30		
DISTANZE PARZIALI TERRENO			5.01	1.61	0.95	2.50	0.61		3.03		3.34	1.56	0.60	1.09	0.69		9.65		1.79	0.57	0.89	2.10		7.62		16.79				
PROGRESSIVE PROGETTO	-23.03	-22.53	-21.91	-20.97	-20.28	-19.91	-19.56	-19.06	-18.56	-18.01	-17.37	-16.99	-14.37	-13.90	-10.62	-7.33	-6.87	-3.85	-3.42	-2.80	-2.07	-0.70	0.00							
QUOTE PROGETTO	254.79	254.92	255.29	255.28	255.14	254.94	254.81	254.43	254.56	254.94	254.95	254.93	254.75	254.72	254.49	254.27	254.24	254.03	254.00	253.95	254.19	254.59	254.54							
DISTANZE PARZIALI PROGETTO	0.29	0.38	0.38	0.38	0.75	0.53	0.30	0.38	0.38	0.53	0.37	2.63	0.47	3.28	3.28	0.46	3.02	0.43	0.54	0.73	1.38	0.70	3.75							

Tratto B2_asse_est
 Sez. 39 Progr. 0+950.00
 Scala 1:200
 Q.Rif. 250.00m

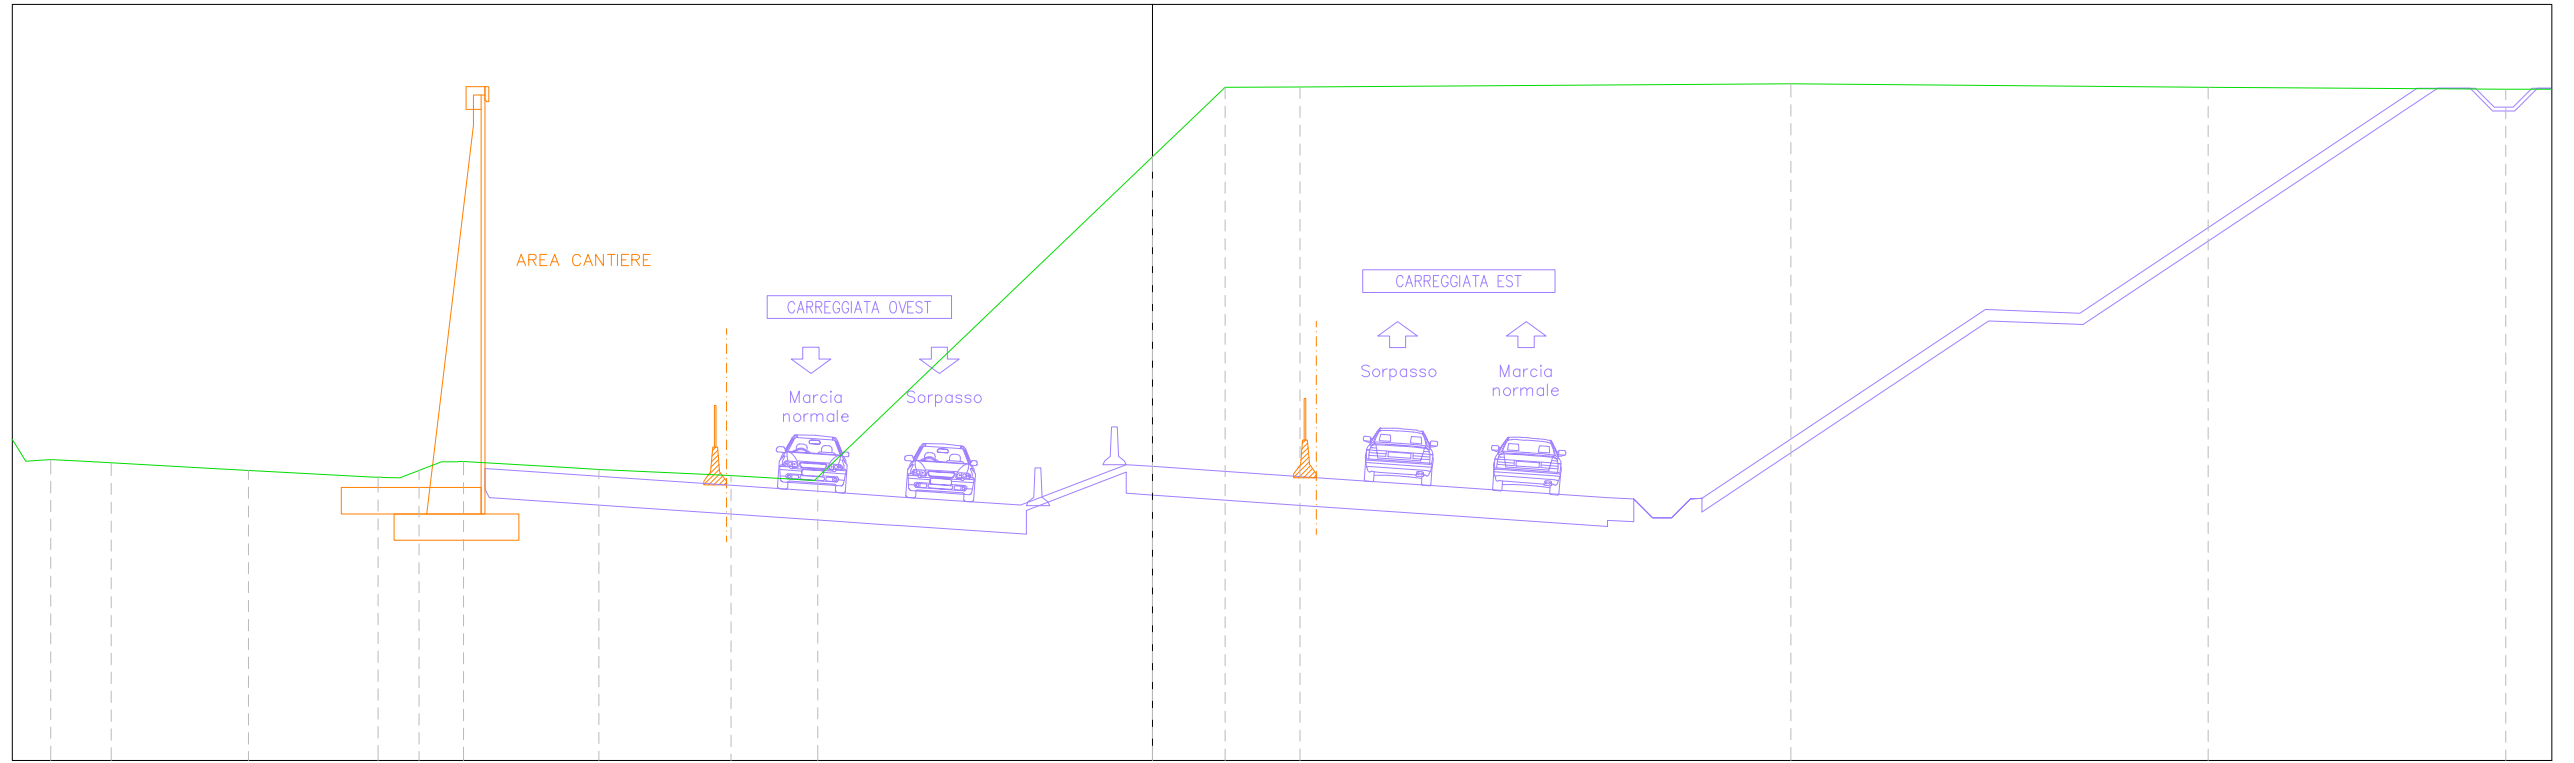


PROGRESSIVE TERRENO	-29.15	-28.30	-27.55	-24.85	-23.92	-20.49	-19.91	-19.40	-18.81	-18.23	-15.45	-14.65	-11.85	-11.15	-9.58	-8.86	0.00	1.92	3.91	16.90	27.94	35.81													
QUOTE TERRENO	257.97	257.92	257.88	257.72	257.67	257.49	257.48	257.67	257.90	257.91	257.75	257.70	257.57	257.54	257.44	257.50	265.97	267.81	267.82	267.90	267.81	267.76													
DISTANZE PARZIALI TERRENO	0.64	0.84	0.76	2.70	0.93	3.32		0.51	0.59	2.78	0.80	2.80	0.70	1.31	0.60	8.86	1.92	1.99	12.99	11.04	7.87														
PROGRESSIVE PROGETTO								-17.66	-17.54	-17.26	-14.54	-14.19	-10.79	-10.44	-7.04	-6.71	-3.34	-2.72	-0.69	0.00	3.75	7.50	12.04	12.74	13.24	13.74	14.24	14.54	22.04	24.54	33.47	34.01	35.01	35.51	36.01
QUOTE PROGETTO						260.83	257.72	257.70	257.51	257.49	257.25	257.23	257.00	256.97	256.74	256.70	257.83	257.78	257.52	257.26	256.95	256.92	256.42	256.42	256.92	256.93	261.93	261.83	267.79	267.79	267.79	267.29	267.29		
DISTANZE PARZIALI PROGETTO						0.68	2.72	0.35	3.40	0.35	3.40	0.34	3.37	0.51	2.02	0.69	3.75	3.75	4.54	0.70	0.50	0.50	0.50	0.50	7.50	2.50	8.93	0.54	1.00	0.50	0.50				

Tratto B2_asse_est
 Sez. 28 Progr. 0+675.00
 Scala 1:200
 Q.Rif. 250.00m

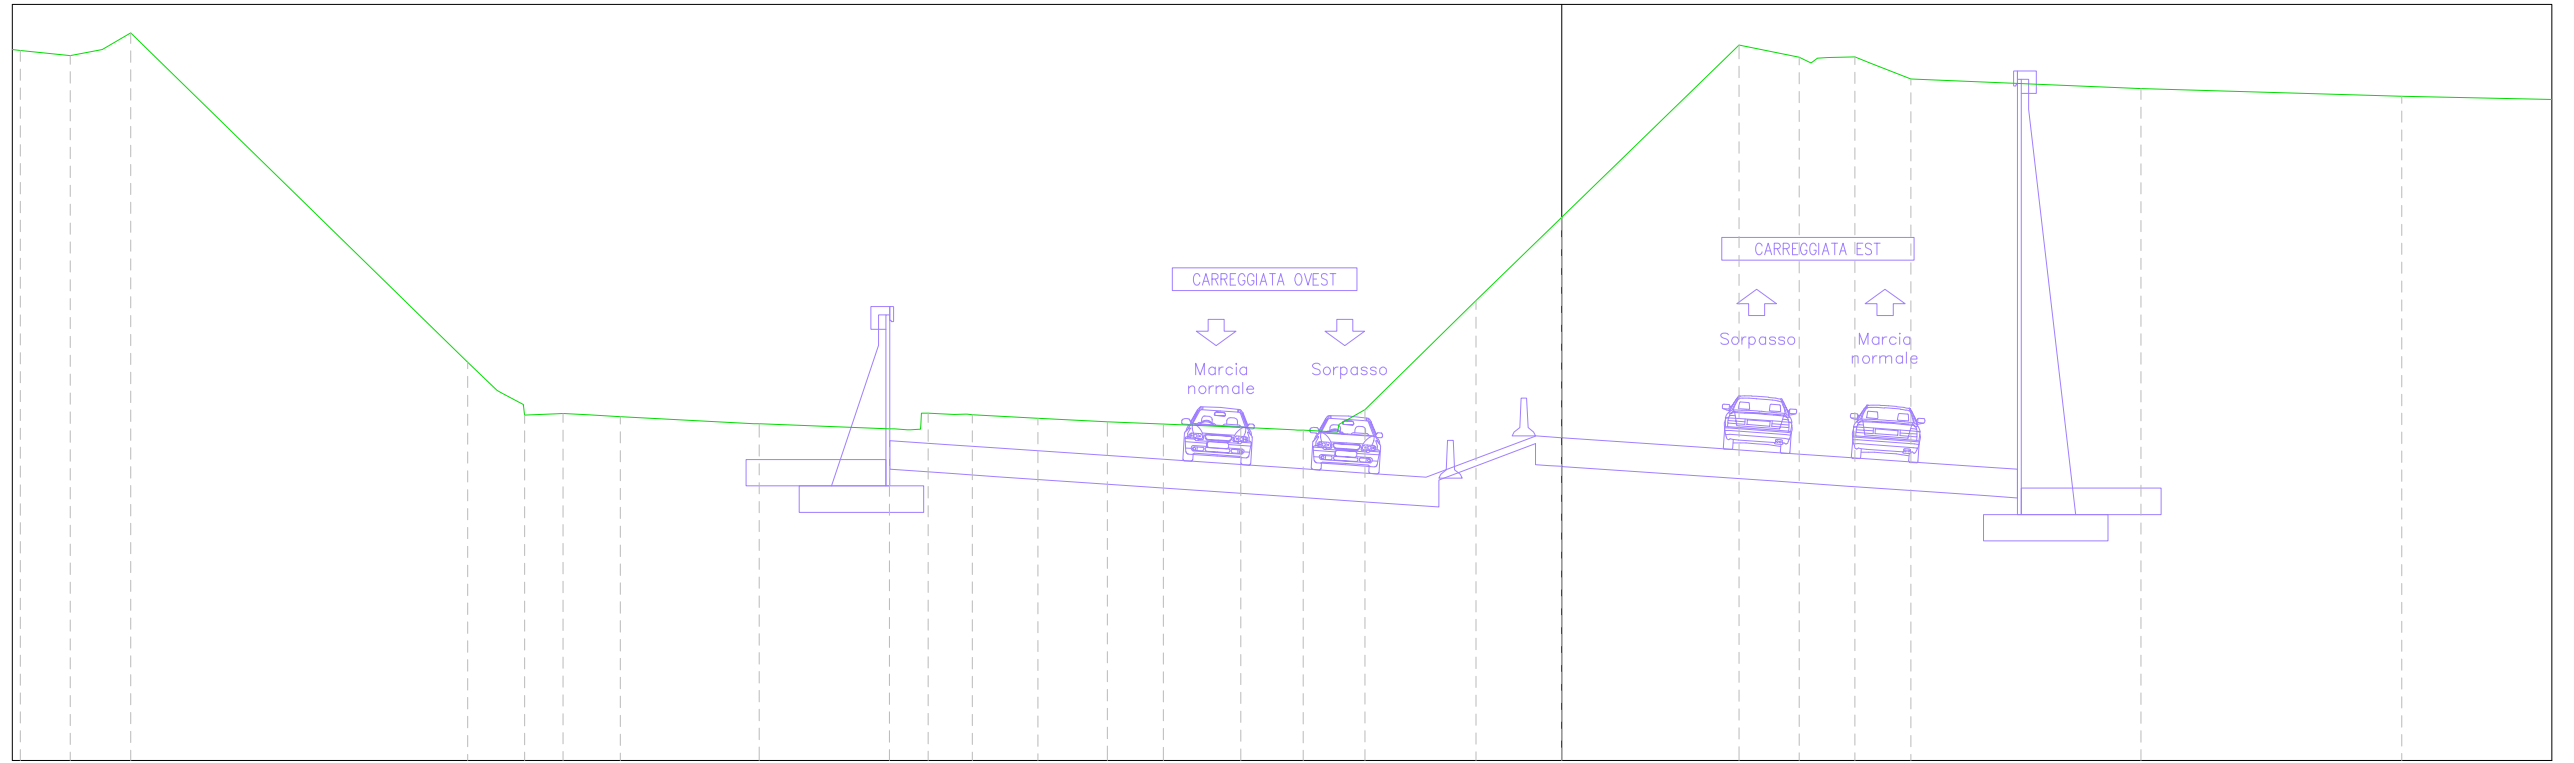


<i>PROGRESSIVE TERRENO</i>	-40.78	-39.46	-38.62	-37.87		-28.95	-28.03	-27.44	-26.42	-25.76	-24.91		-21.23		-17.56	-16.94	-16.43	-15.60	-13.85	-12.02	-10.54	-8.49	-6.84	-5.89	-5.20	-2.27	0.00		4.69	6.28	7.04	7.76	9.24		15.33		22.23	
<i>QUOTE TERRENO</i>	268.78	268.64	268.81	269.24		260.53	259.72	259.14	259.18	259.14	259.10		258.91		259.13	259.19	259.18	259.15	259.06	258.96	258.90	258.82	258.74	258.89	259.28	262.17	264.37		268.93	268.60	268.59	268.61	268.03		267.78		267.57	
<i>DISTANZE PARZIALI TERRENO</i>	1.32	0.84	0.75		8.92		0.78	0.56	0.84	0.66	0.86	3.53		3.44	0.07	0.09	1.74	1.83	1.48	2.06	1.40	0.91		2.93		2.27		4.69		1.59	0.72	1.08		6.10		6.90		
<i>PROGRESSIVE PROGETTO</i>															-17.78	-16.18	-14.78	-12.78	-11.03	-9.03	-7.28	-5.13	-3.25	-2.90	-2.63	-1.10	-0.67	-0.33	1.90	3.77	5.65	7.52	9.80	11.29	12.06			
<i>QUOTE PROGETTO</i>															258.46	258.35	258.26	258.12	258.00	257.87	257.75	257.60	257.47	257.48	257.49	258.36	258.59	258.56	258.54	258.41	258.28	258.15	258.02	257.86	257.76	257.71		
<i>DISTANZE PARZIALI PROGETTO</i>															1.60	1.40	2.00	1.75	2.00	1.75	2.15	1.88	0.59	0.59	1.53	0.43	0.33	1.88	1.87	1.88	1.87	2.28	1.49	0.77				

Tratto B2_asse_est
 Sez. 31 Progr. 0+750.00
 Scala 1:200
 Q.Rif. 250.00m

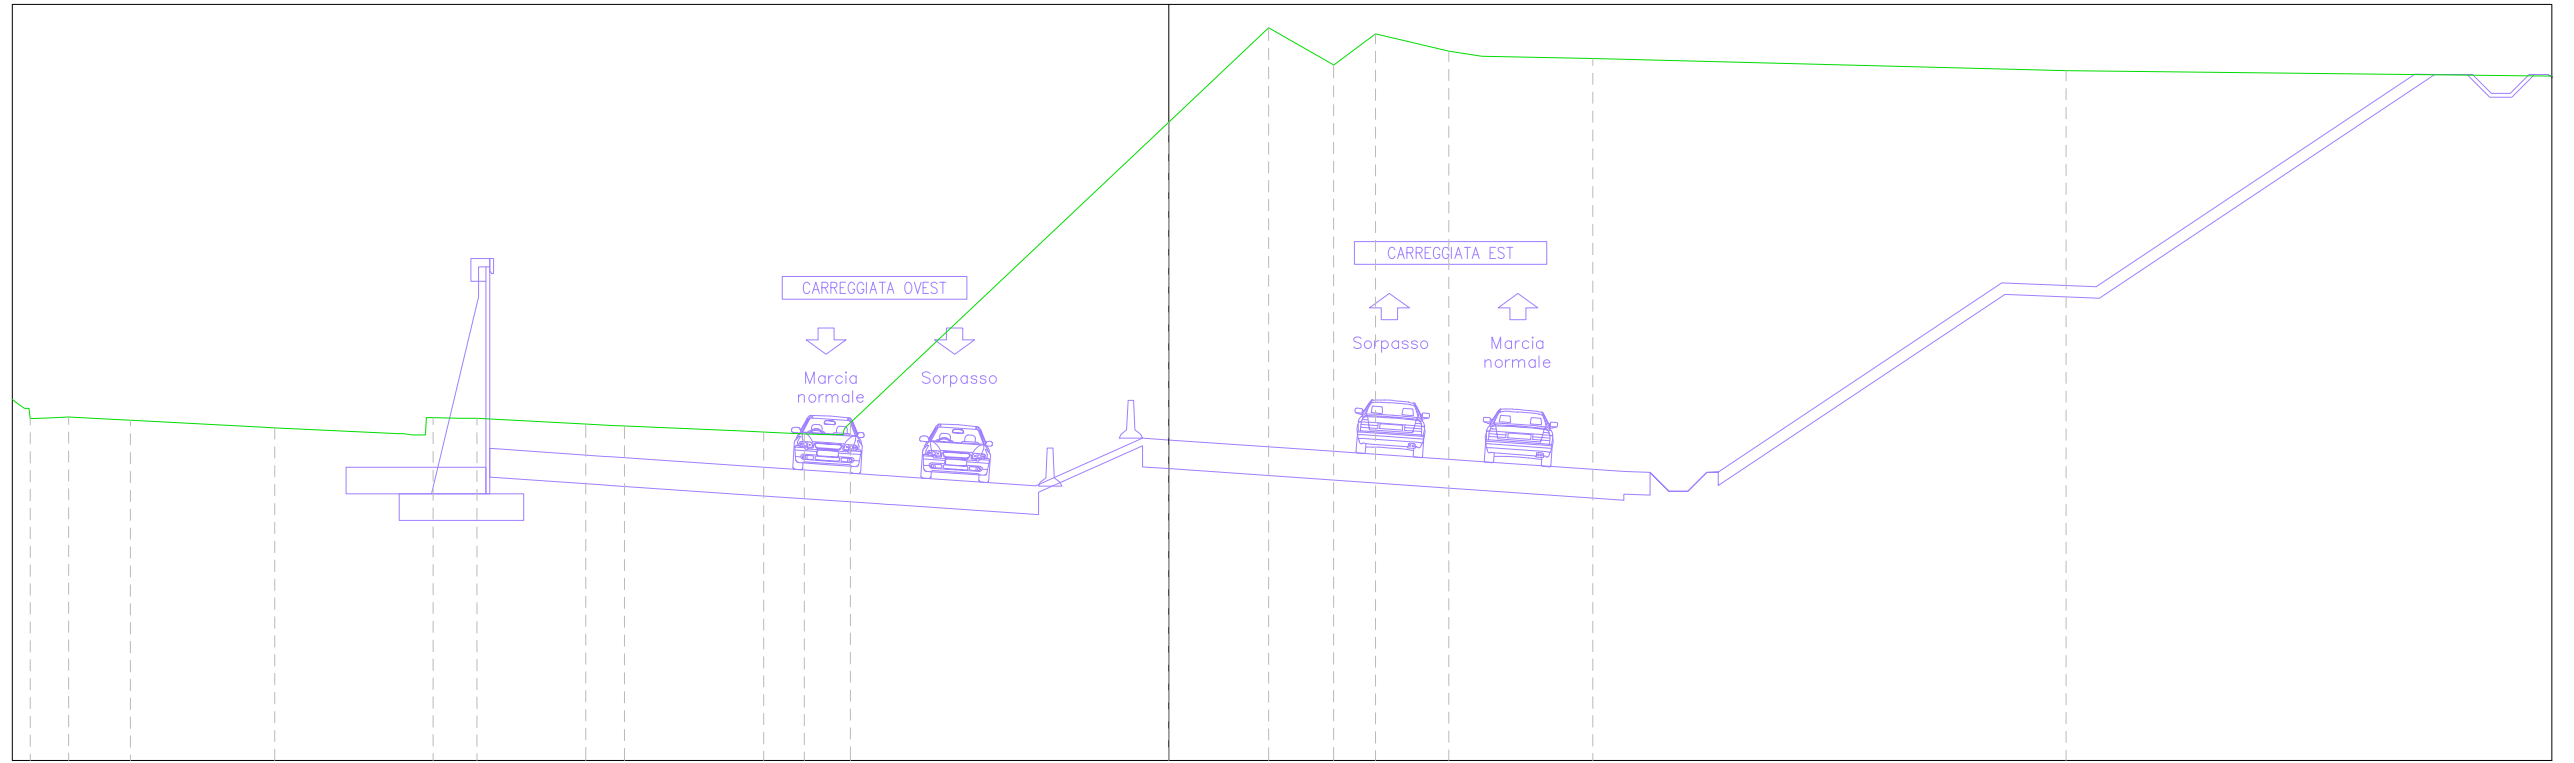


<i>PROGRESSIVE TERRENO</i>	-29.64	-29.11	-27.99	-27.48	-23.66	-20.01	-19.46	-18.30	-15.42	-14.40	-11.22	-10.72	-9.64	-9.05	-8.43	0.00	2.64	4.36	5.47	7.41	8.28	11.23	23.75												
<i>QUOTE TERRENO</i>	259.06	259.09	259.03	259.00	258.80	258.61	259.07	259.05	258.90	258.85	258.72	258.69	258.64	258.62	258.94	266.89	269.38	268.41	269.23	268.77	268.63	268.57	268.25												
<i>DISTANZE PARZIALI TERRENO</i>	0.54	1.12	0.51	3.37	3.27	0.08	0.71	0.08	2.88	0.75	3.18	0.50	1.08	0.59	8.43	2.64	1.72	1.10	1.94	0.88	2.94	12.52													
<i>PROGRESSIVE PROGETTO</i>							-17.97	-17.82	-14.78		-11.22		-7.65	-7.27	-3.45	-2.83	-2.46	-0.69	0.00	3.75	7.50	12.04	12.74	13.24	13.74	14.24	14.54		22.04	24.54	32.98	33.50	34.50	35.00	35.50
<i>QUOTE PROGETTO</i>					258.26	258.25	258.04	257.79	257.55	257.52	257.26	257.27	257.52	258.53	258.48	258.22	257.96	257.65	257.62	257.12	257.12	257.12	257.62	257.63	262.63	262.53	268.16	268.15	268.15	267.65	267.65	267.65	267.65		
<i>DISTANZE PARZIALI PROGETTO</i>					2.85		3.56		3.56		3.82	0.59	0.37	1.77	0.69	3.75		3.75		4.54		0.70	0.50	0.50	0.50	7.50		2.50		8.44		0.52	1.00	0.50	0.50

Tratto B2_asse_est
 Sez. 34 Progr. 0+825.00
 Scala 1:200
 Q.Rif. 250.00m

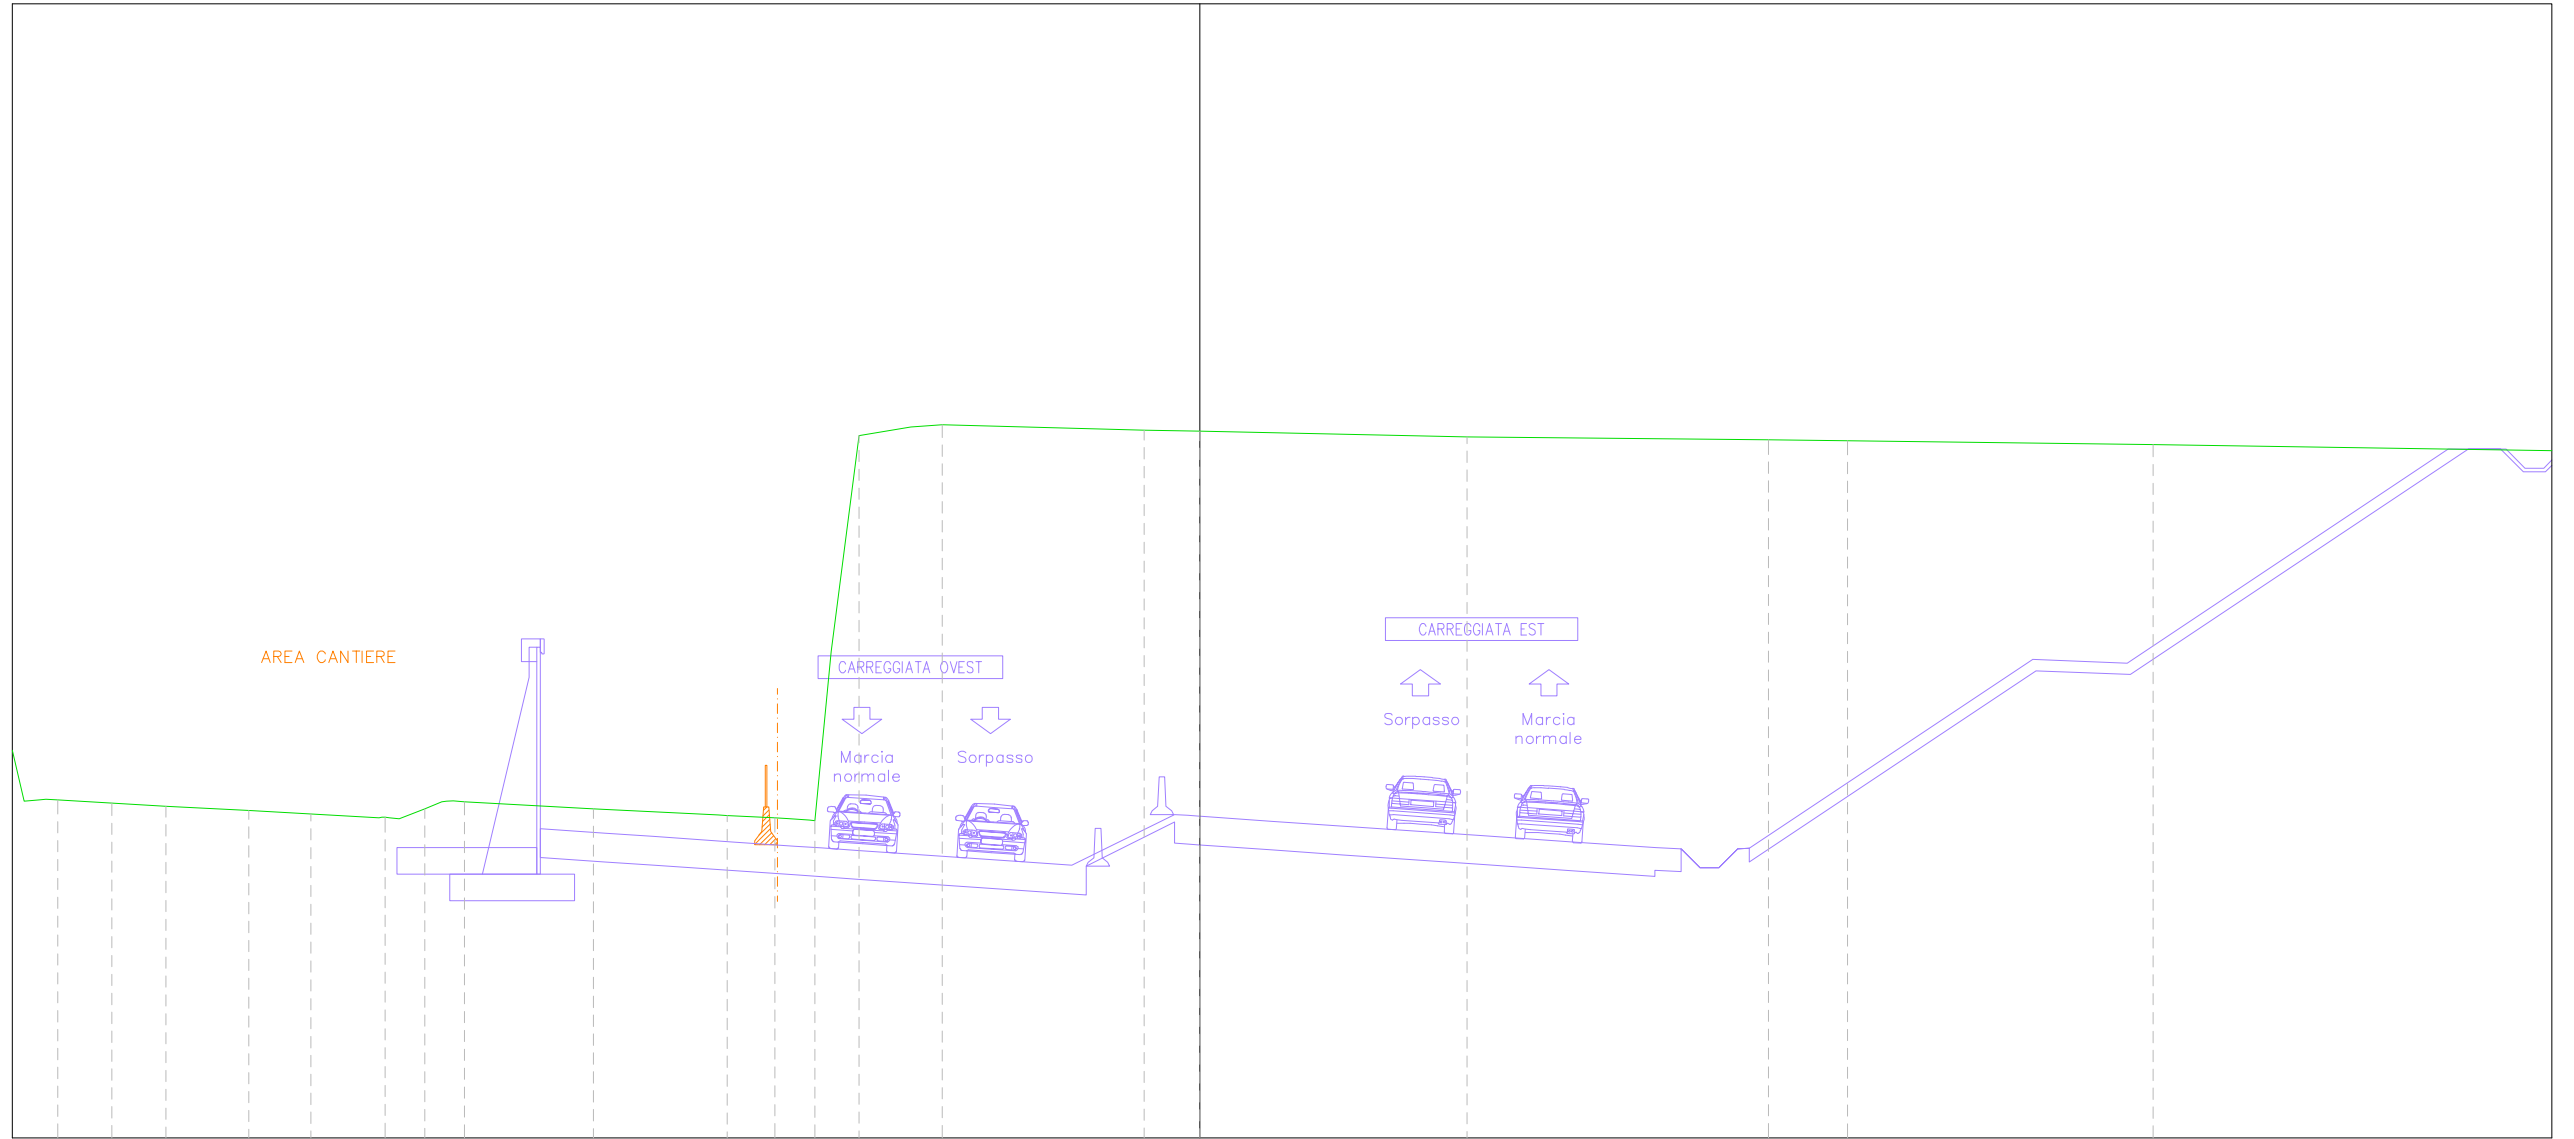

PROGRESSIVE TERRENO	-31.11	-30.22	-28.78	-27.36	-25.16	-23.52	-21.72	-21.18	-20.06	-19.45	-16.04	-12.50	-10.95	-10.33	-9.75	-9.01	-7.65	-6.81	-1.47	0.00	7.08	15.05	17.14	25.23																			
QUOTE TERRENO	258.91	258.94	258.86	258.78	258.66	258.57	258.47	258.44	258.89	258.90	258.70	258.53	258.45	258.41	262.87	268.58	268.80	268.86	268.73	268.69	268.54	268.47	268.45	268.34																			
DISTANZE PARZIALI TERRENO		1.43	1.43	2.19	1.64	1.80	0.67			3.10			1.26	0.43	0.74	1.37	0.83		5.34		7.08			7.97	2.09	8.08																	
PROGRESSIVE PROGETTO											-17.44	-15.74	-14.45	-12.32	-10.70	-9.07	-6.95	-4.73	-3.00	-2.63	-2.38	-1.09	-0.67	-0.32	1.90	3.77	5.65	7.52	9.80	12.06	12.74	13.24	13.74	14.24	14.54		22.04	24.54	33.04	33.57	34.57	35.07	
QUOTE PROGETTO										258.18	258.06	257.97	257.83	257.72	257.61	257.46	257.31	257.19	257.20	257.20	258.22	258.56	258.53	258.51	258.38	258.25	258.12	257.99	257.83	257.68	257.65	257.15	257.15	257.15	257.65	257.66		262.66	262.56	268.23	268.22	268.22	267.72
DISTANZE PARZIALI PROGETTO										1.70	1.30	2.13	1.62	1.63	2.12	2.23	1.72	0.27	0.26	1.29	0.42	0.42	1.88	1.87	1.88	1.87	2.28	2.26	0.68	0.30	0.30	0.30	0.30	7.50	2.50	8.50		0.53	1.00	0.50			


Tratto B2_asse_est
 Sez. 42 Progr. 1+025.00
 Scala 1:200
 Q.Rif. 250.00m

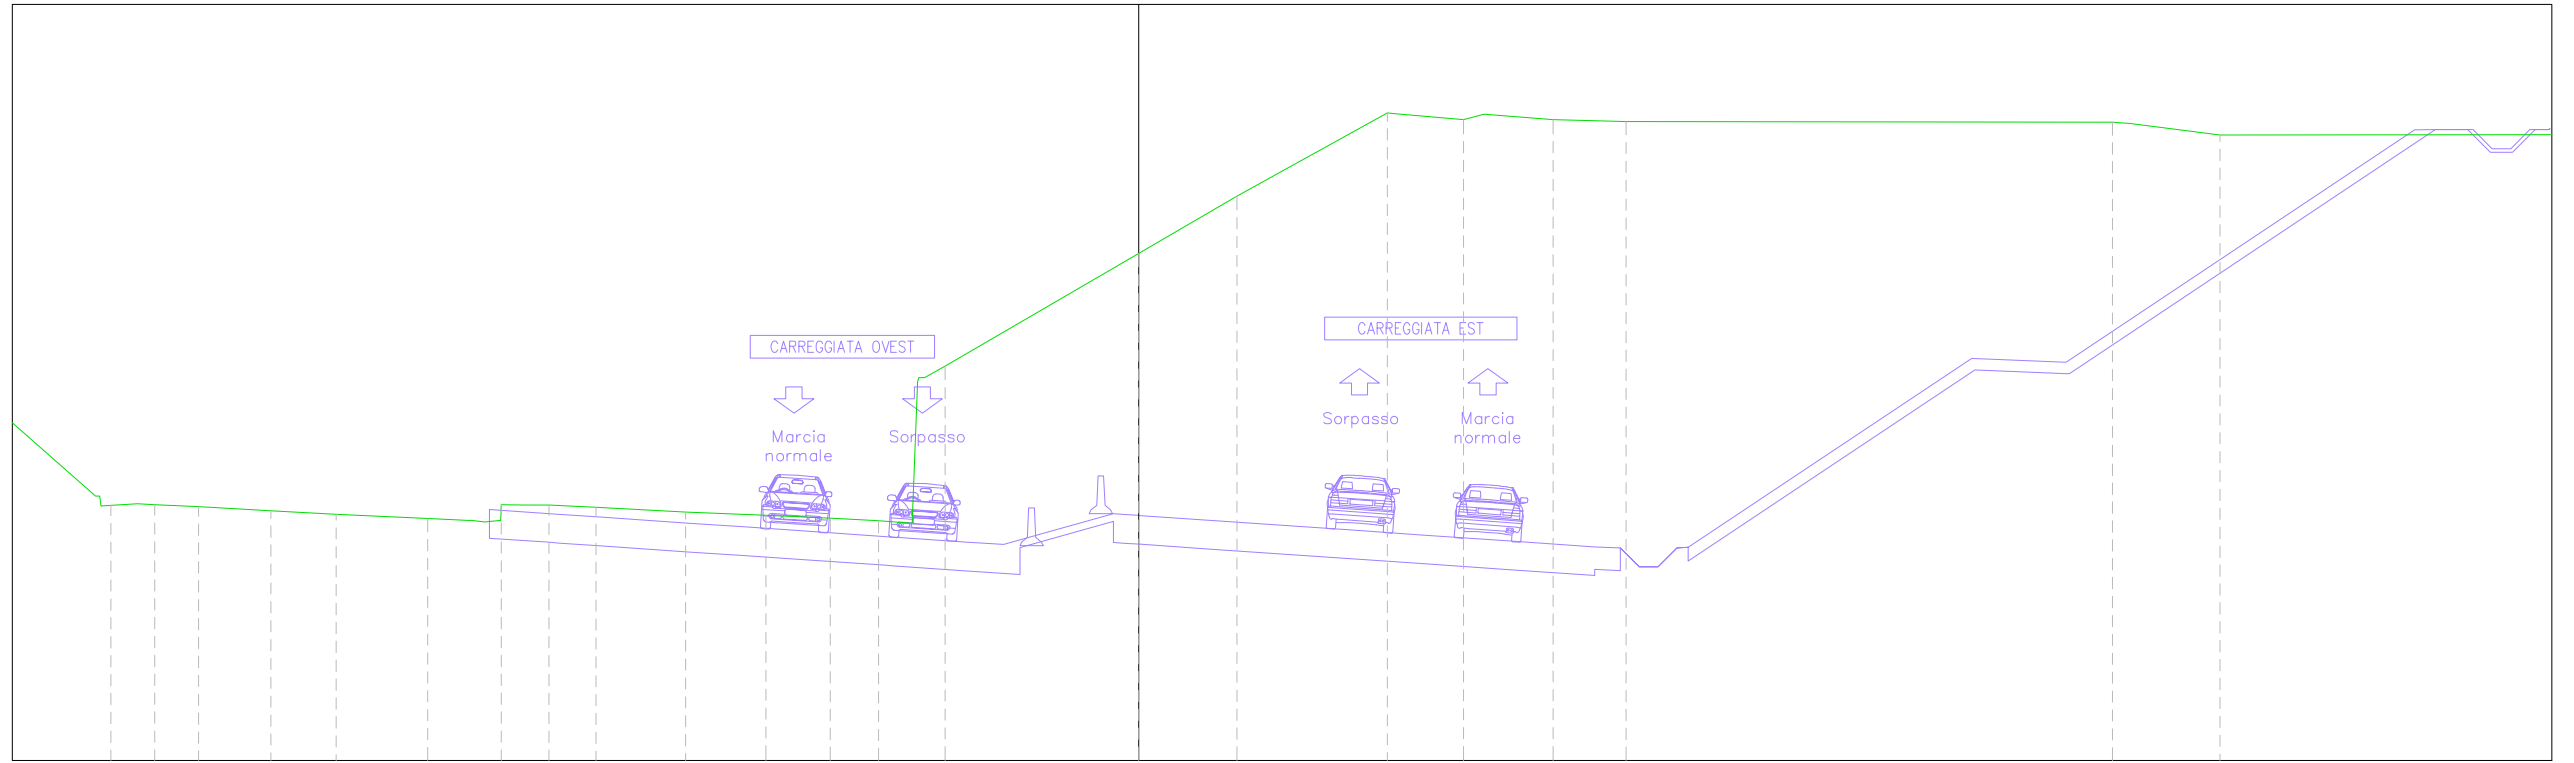

<i>PROGRESSIVE TERRENO</i>	-27.20	-26.04	-24.88	-22.97	-21.24	-18.81	-17.67	-16.87	-16.26	-15.61	-14.37	-11.99	-9.87	-8.16	-6.89	-5.66	-5.12	0.00	2.60	6.58	8.59	9.14	10.97	12.90	25.77	28.61																		
<i>QUOTE TERRENO</i>	256.75	256.77	256.72	256.61	256.52	256.40	256.35	256.77	256.76	256.76	256.70	256.57	256.48	256.41	256.35	260.13	260.43	263.42	264.93	267.13	266.95	267.10	266.95	266.91	266.88	266.55																		
<i>DISTANZE PARZIALI TERRENO</i>	0.70	1.16	1.91	1.73	2.43	1.06	0.61	1.24	2.37	2.12	1.32	1.28	0.89	0.15	0.54	5.12	2.60	3.98	1.76	0.55	1.83	1.93	12.87	2.38																				
<i>PROGRESSIVE PROGETTO</i>				-21.47	-20.46	-20.04	-19.49	-17.54	-17.18	-15.35	-14.18	-11.90	-10.43	-8.96	-6.69	-4.56	-3.15	-2.78	-2.53	-1.14	-0.67	-0.33	1.90	3.77	5.65	7.52	9.80	12.06	12.74	13.24	13.74	14.24	14.54					33.76	34.31	35.31	35.81	36.31		
<i>QUOTE PROGETTO</i>				257.30	256.78	256.57	256.59	256.67	256.64	256.52	256.44	256.28	256.18	256.08	255.92	255.78	255.68	255.65	255.63	256.27	256.53	256.51	256.48	256.35	256.22	256.10	255.97	255.81	255.65	255.63	255.13	255.13	255.63	255.64					266.68	266.69	266.69	266.19	266.19	
<i>DISTANZE PARZIALI PROGETTO</i>				1.02	0.72	0.54	1.96	0.36	1.83	1.17	2.29	1.46	1.47	2.28	2.13	1.41	0.25	0.25	1.39	0.47	0.33	1.88	1.87	1.88	1.88	2.28	2.26	0.68	0.50	0.50	0.30	0.30	7.50	2.50			9.22				0.55	1.00	0.50	0.50


FASE 6

Tratto B2_asse_est
 Sez. 20 Progr. 0+475.00
 Scala 1:200
 Q.Rif. 250.00m

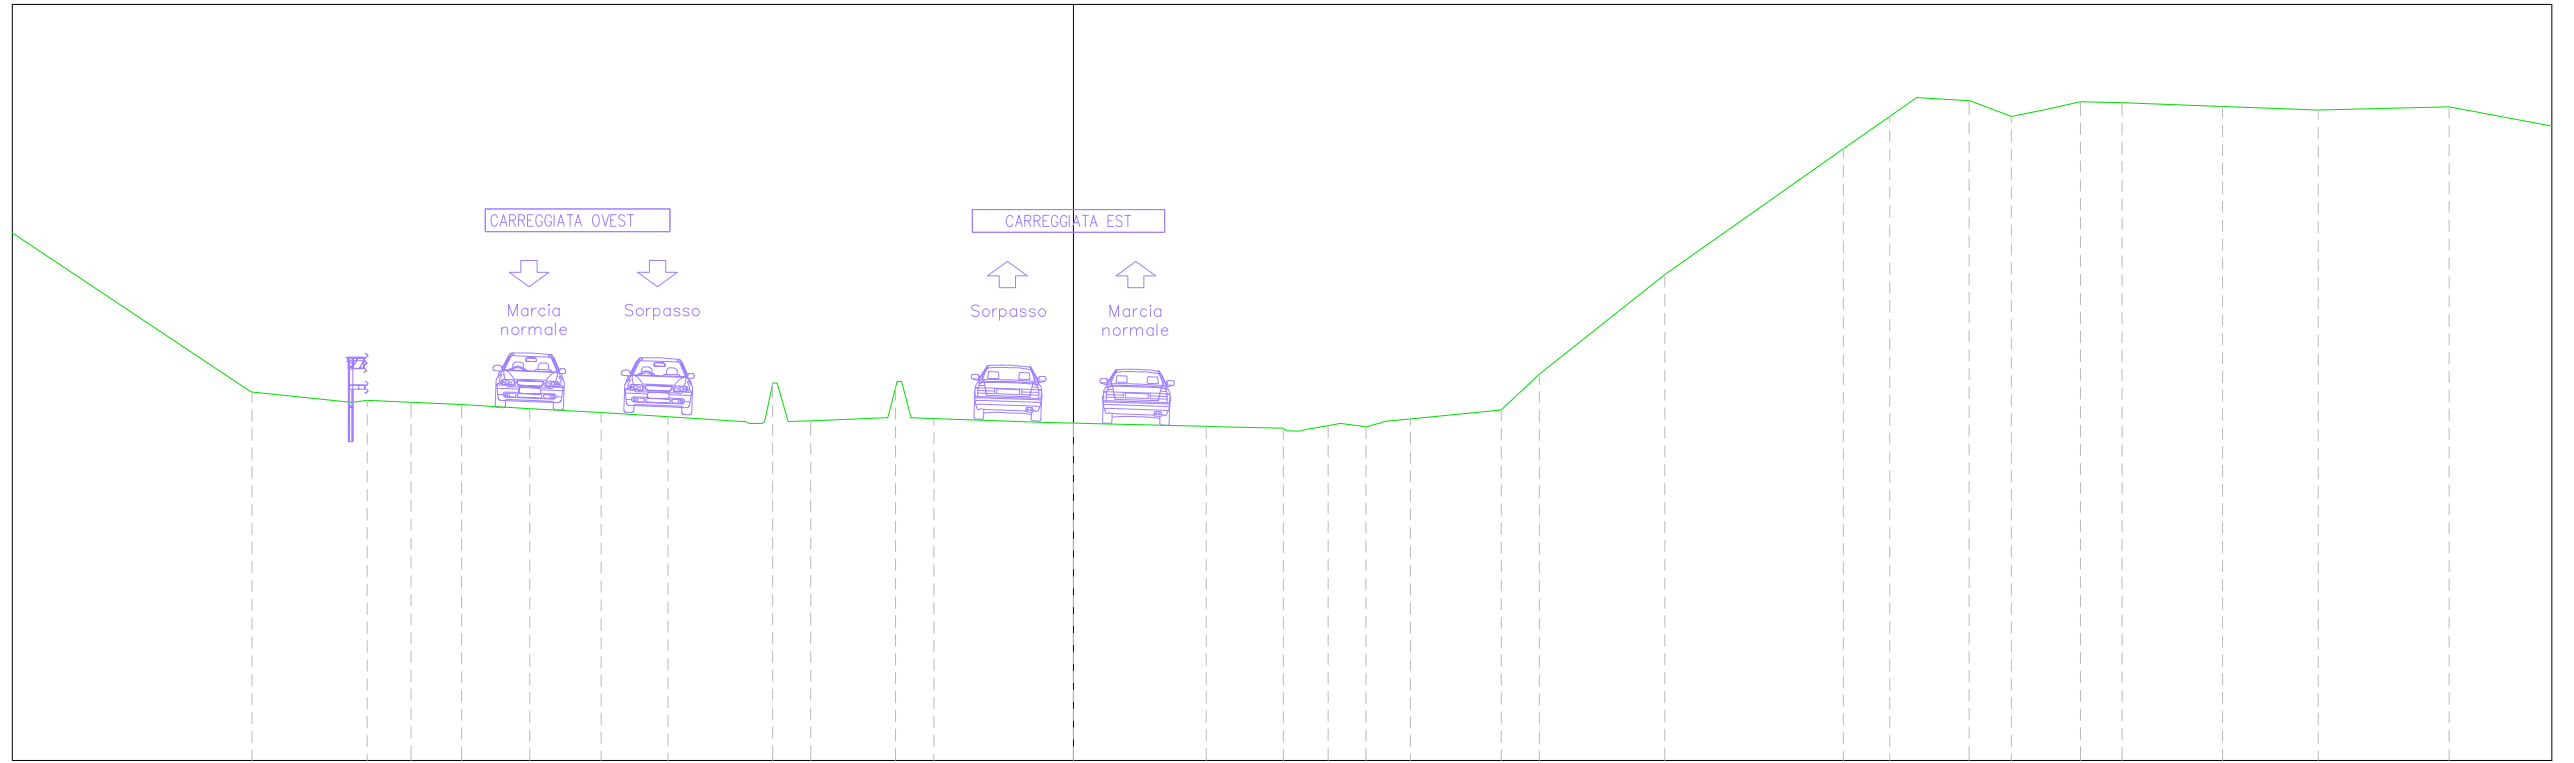


<i>PROGRESSIVE TERRENO</i>	-21.74	-18.69	-17.53	-16.19	-14.39	-12.50	-10.73	-8.68	-8.18	-7.55	-6.96	-4.91	-4.30	-3.69	-0.75	0.00	0.63	3.51	5.56	6.11	6.74	7.66	8.17	8.92	11.32	12.33	15.65	20.38	21.60	22.31	23.70	24.82	25.74	26.65	27.75	30.41	32.94	36.41			
<i>QUOTE TERRENO</i>	259.74	259.53	259.48	259.42	259.31	259.20	259.10	258.97	258.97	258.97	258.99	259.07	259.07	259.05	258.95	258.93	258.91	258.84	258.79	258.75	258.86	258.84	258.95	259.04	259.28	260.23	262.86	266.18	267.04	267.54	267.46	267.04	267.23	267.43	267.40	267.30	267.21	267.29			
<i>DISTANZE PARZIALI TERRENO</i>		2.61	1.16	1.34	1.80	1.89	1.77	1.93	0.19	0.00	2.04	0.20	2.95	0.66	0.63	2.88	1.92			0.61	0.69	2.40	1.01	3.32		4.73	1.23	0.71	1.39	0.98	0.92	0.91	1.10	2.66	2.53	3.47					
<i>PROGRESSIVE PROGETTO</i>		-19.08	-18.06	-16.61		-13.45	-11.63	-9.81	-7.89	-6.19	-4.32	-3.99	-3.70	-1.30	-0.67	-0.33	0.00	1.90	3.77	5.65	7.52	9.74	11.98	12.66	13.16	13.66	14.16	14.46		21.96	24.46			30.81	31.33	32.33	32.83	33.33	33.83	34.33	34.43
<i>QUOTE PROGETTO</i>		259.61	259.55	259.45		259.26	259.13	259.01	258.89	258.78	258.66	258.65	258.65	259.00	259.05	259.03	259.01	258.88	258.76	258.63	258.51	258.36	258.21	258.19	257.69	257.69	258.19	258.20		263.20	263.10			267.33	267.32	267.32	266.82	266.82	267.32	267.32	267.25
<i>DISTANZE PARZIALI PROGETTO</i>		1.01	1.46	3.16		1.82	1.83	1.92	1.69	1.87	0.38	0.28	2.40	0.63	0.35	1.88	1.87	1.88	1.87	2.22	2.24	0.68	0.50	0.50	0.50	0.50	7.50	2.50	6.35			0.52	1.00	0.50	0.50	0.50	0.50				

Tratto B2_asse_est
 Sez. 38 Progr. 0+925.00
 Scala 1:200
 Q.Rif. 250.00m

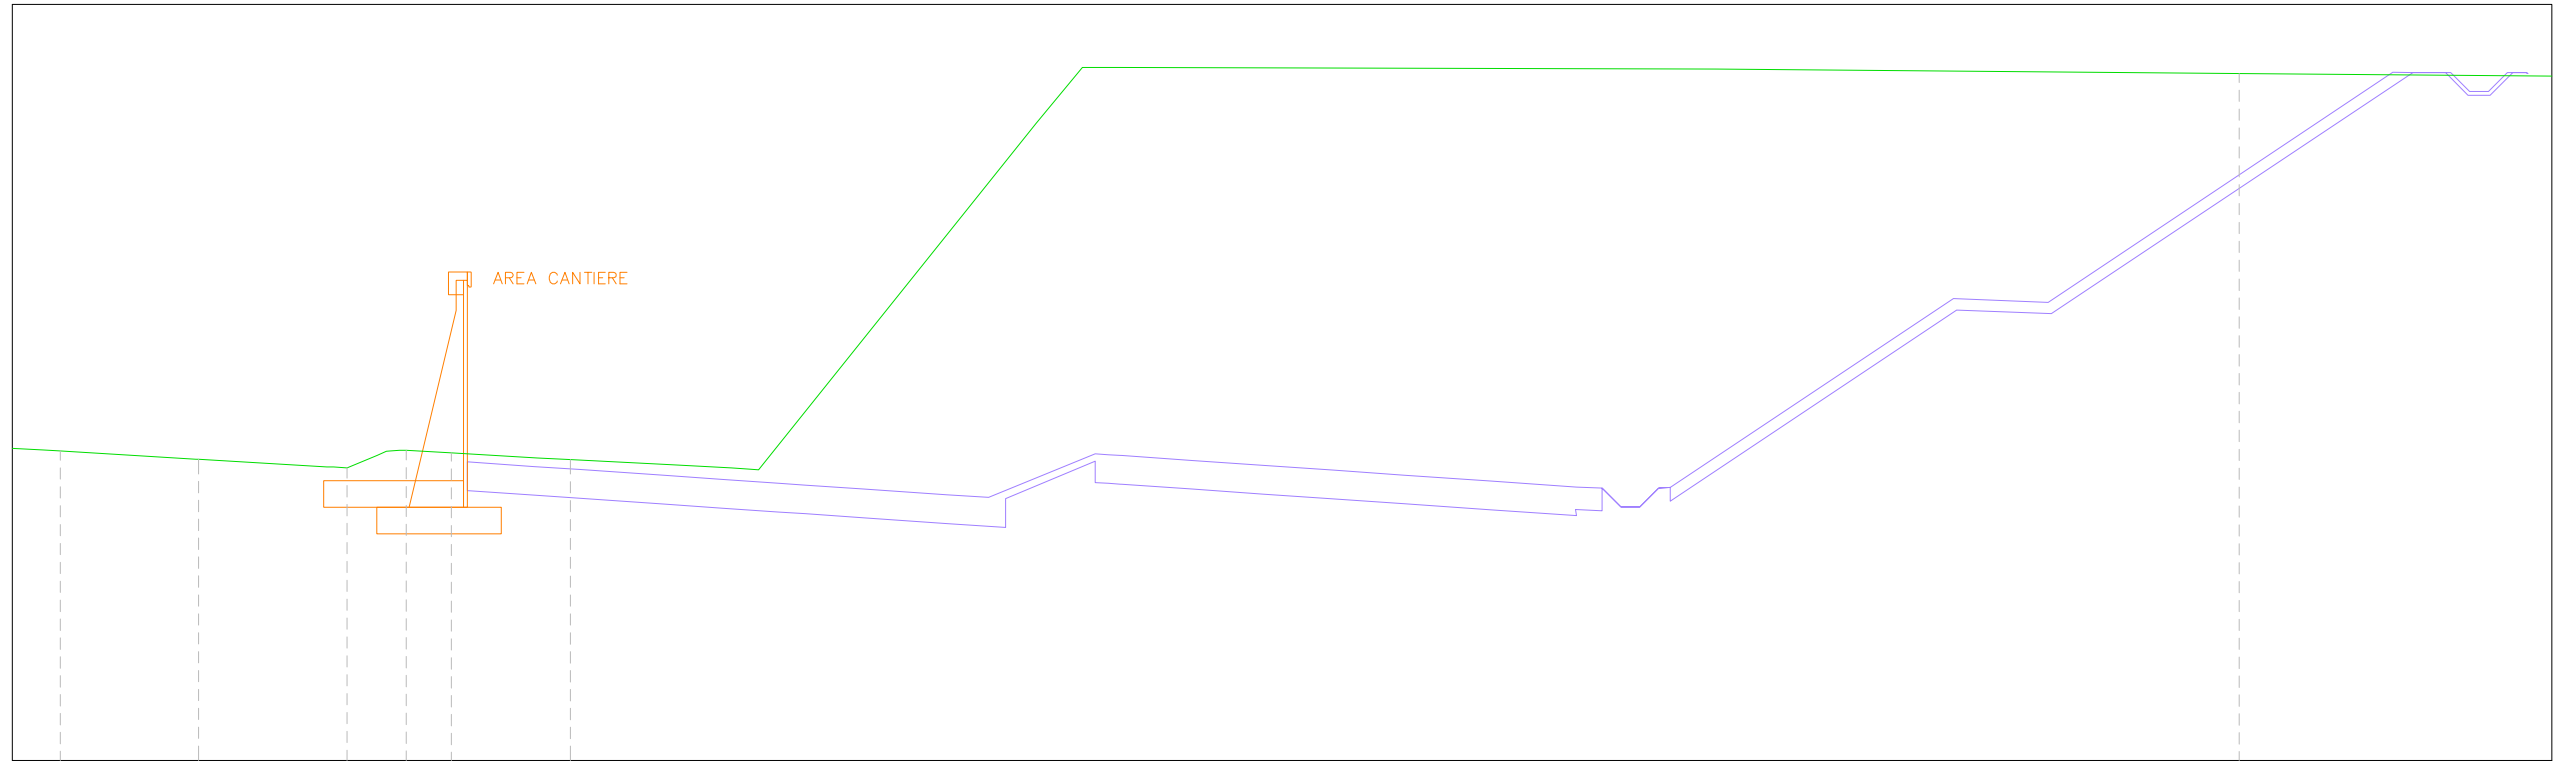


<i>PROGRESSIVE TERRENO</i>	-28.06	-24.40	-20.98	-20.47	-19.43	-18.90	-17.71	-15.44	-14.56	-11.90	-11.26	29.60						
<i>QUOTE TERRENO</i>	258.19	257.97	257.77	257.75	258.18	258.20	258.14	258.00	257.96	257.83	257.79	268.17						
<i>DISTANZE PARZIALI TERRENO</i>	3.59	3.40	0.80	1.19	2.28	0.88	2.66	0.65				8.41						
<i>PROGRESSIVE PROGETTO</i>							-17.29	-15.52	-14.29	-12.08		24.54	33.66	34.20	35.20	35.70	36.20	36.70
<i>QUOTE PROGETTO</i>							257.90	257.78	257.69	257.54		262.12	268.20	268.20	268.20	267.70	267.70	268.20
<i>DISTANZE PARZIALI PROGETTO</i>							1.76	1.23	2.21			9.12	0.53	1.00	0.50	0.50	0.50	

Tratto B2_asse_est
 Sez. 35 Progr. 0+850.00
 Scala 1:200
 Q.Rif. 250.00m

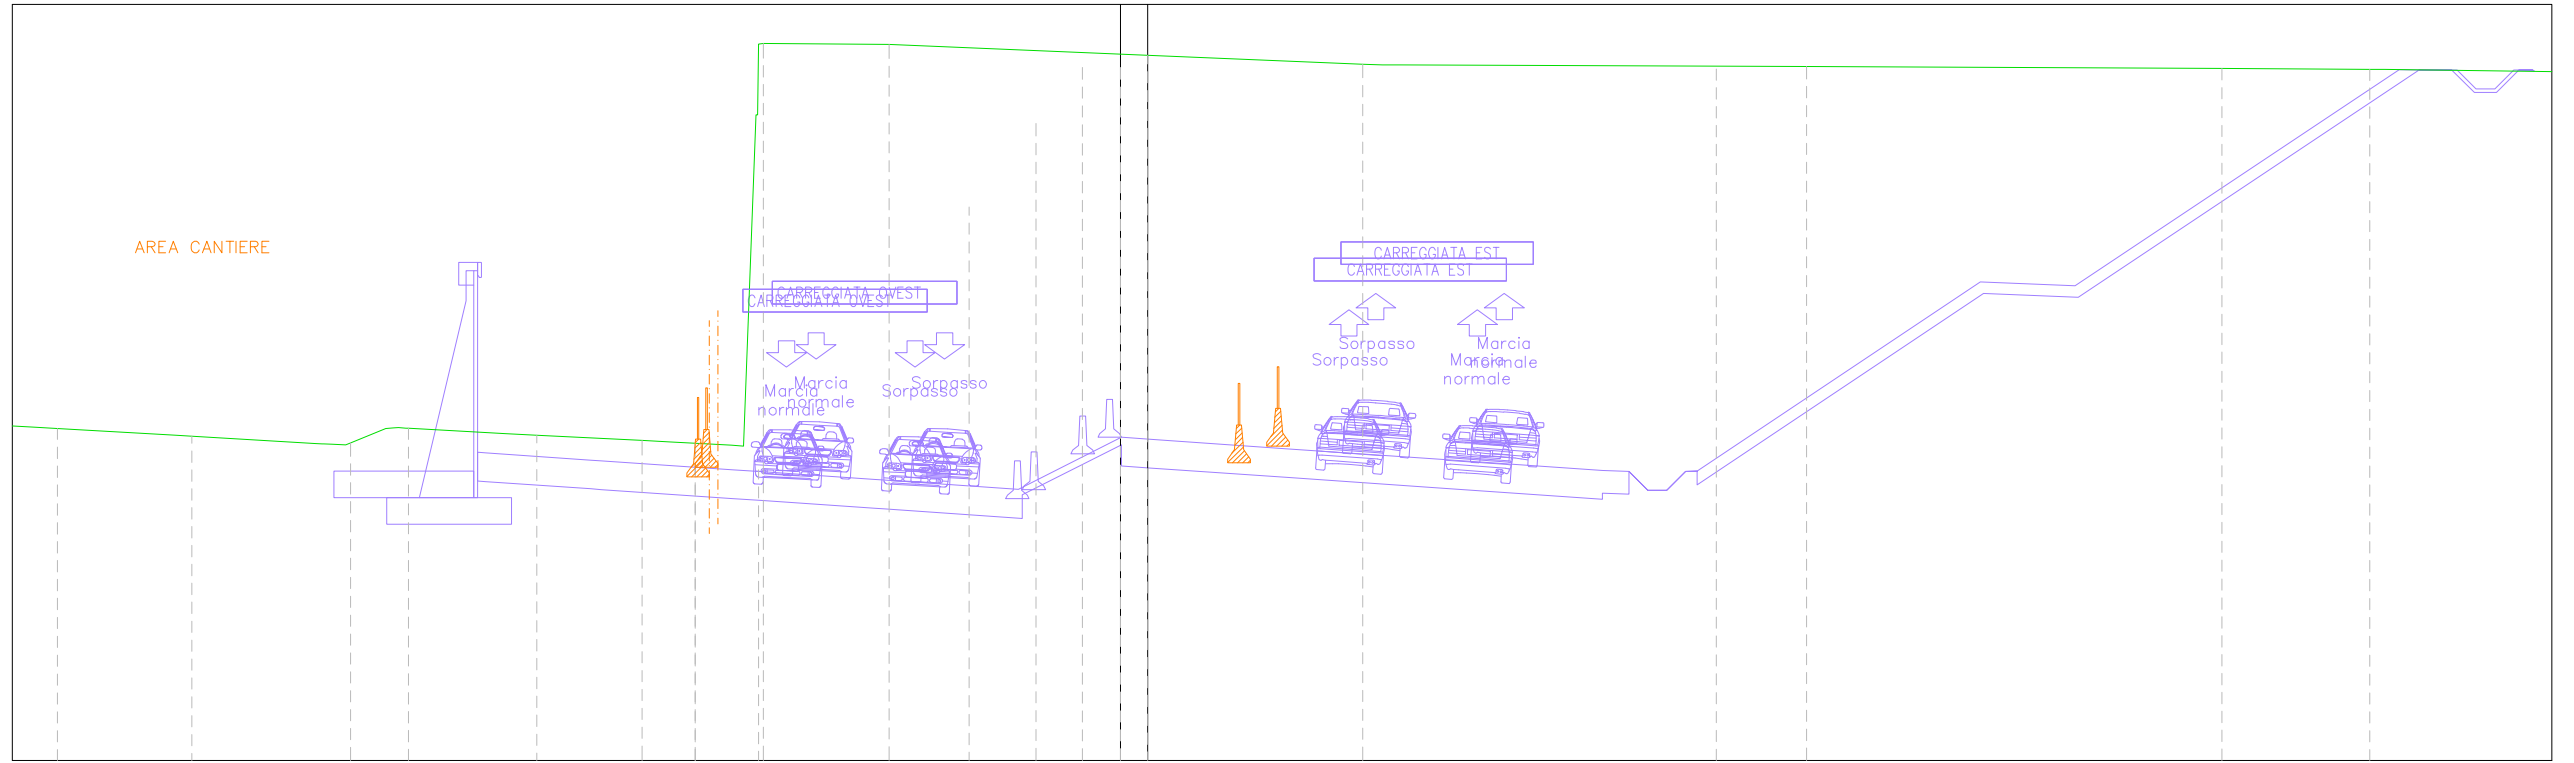


PROGRESSIVE TERRENO	-29.42	-28.84	-25.29	-21.80	-21.09	-20.16	-19.55	-16.99	-16.16	-13.38	-12.62	-11.97	-10.80	-10.59	-6.84	-4.01	-2.24	-1.01	0.00	0.00	5.70	6.22	15.76	17.44	28.43	32.34																						
QUOTE TERRENO	258.82	258.78	258.58	258.38	258.40	258.78	258.79	258.65	258.60	258.47	258.43	258.40	258.31	258.69	268.94	264.64	266.85	268.34	268.34	268.66	268.42	268.40	268.30	268.36	268.31	268.28																						
DISTANZE PARZIALI TERRENO	0.58	3.14	3.28	0.93	2.56	0.83	2.79	0.76	0.65	0.96	0.44	3.33	5.57	1.77	6.84	1.23	0.91	5.70	0.53	15.76	10.75	13.84	10.99	3.91																								
PROGRESSIVE PROGETTO					-17.73	-17.51	-14.73	-14.46			10.99	-10.71	-8.33	-8.29	-6.00	-3.04	-2.79	-2.48	-2.08	-1.71	-0.69	-0.32	1.90	3.77	3.75	5.65	7.52	7.50	9.80	12.06	12.04	12.04	12.74	13.24	13.24	14.24	14.54	14.54	22.04	22.04	24.54	33.12	33.65	34.65	35.15	35.65	36.15	
QUOTE PROGETTO					258.15	258.14	257.95	257.93			257.04	257.67	257.29	257.43	257.03	257.03	256.93	256.91	256.88	257.13	257.40	258.52	258.50	258.07	257.94	258.25	257.68	257.55	257.99	257.39	257.24	257.61	257.65	256.94	256.14	257.21	257.65	257.65	257.66	262.22	262.66	262.56	268.28	268.27	268.27	267.77	267.77	268.27
DISTANZE PARZIALI PROGETTO					2.78	0.27	0.27	3.48	1.54	0.27	2.21	3.48	1.54	0.27	2.19	3.04	1.56	0.26	0.26	1.04	0.45	0.69	1.88	3.65	1.88	3.65	2.28	4.54	2.26	0.68	0.70	0.66	0.66	0.66	0.50	7.50	7.50	2.50	2.50	8.58	0.53	1.00	0.50	0.50	0.50	0.50		

Tratto B2_asse_est
 Sez. 32 Progr. 0+775.00
 Scala 1:200
 Q.Rif. 250.00m

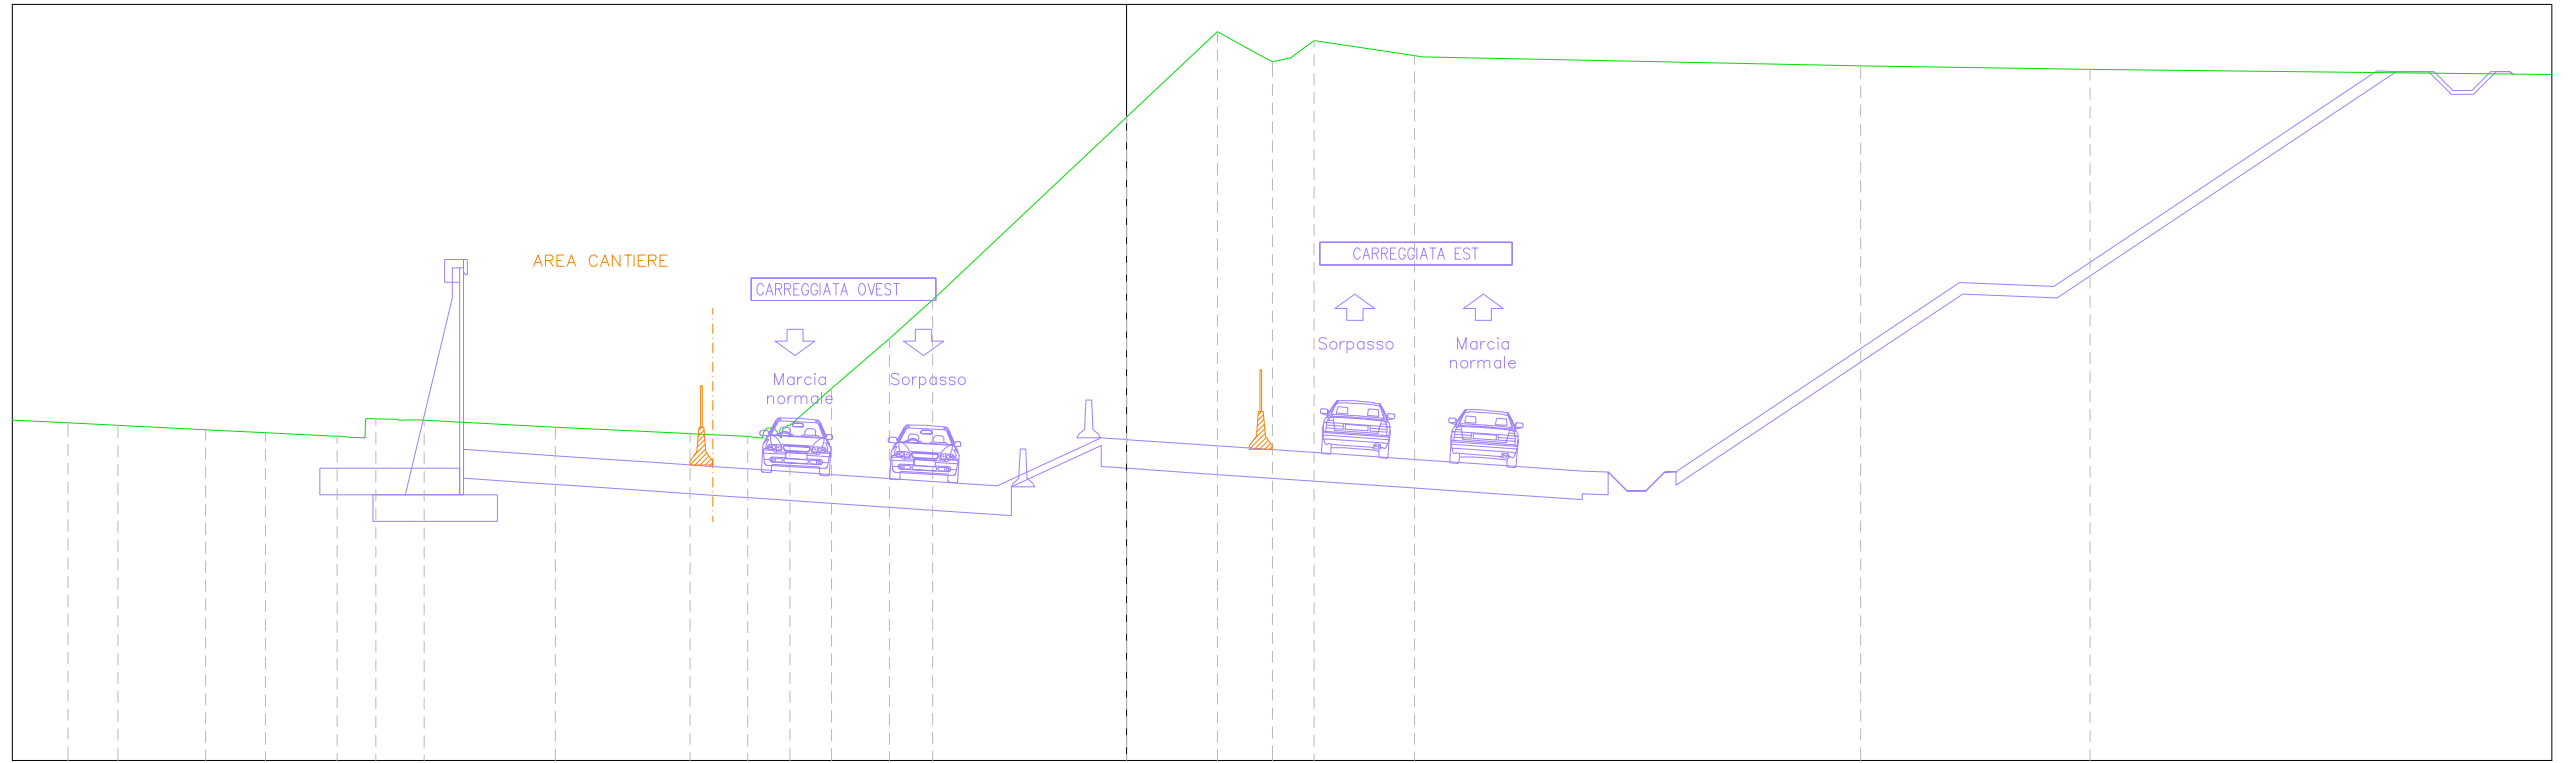


<i>PROGRESSIVE TERRENO</i>	-28.91	-28.01	-26.69	-24.37	-22.78	-20.50	-19.87	-19.15	-18.58	-15.12	-11.55	-10.02	-9.42	-8.91	-7.80	-6.28	-5.13	0.00	2.41	3.38	4.35	4.96	7.62	19.42	25.49																
<i>QUOTE TERRENO</i>	258.98	258.94	258.87	258.75	258.67	258.54	259.04	259.58	259.00	258.81	258.65	258.57	258.80	258.87	259.84	261.16	262.19	267.02	269.28	268.74	268.59	269.05	268.65	268.38	268.28																
<i>DISTANZE PARZIALI TERRENO</i>	0.90	1.32	2.32	1.58	1.83	0.84	0.98	3.47	3.26	1.43	1.10	1.53	1.14	5.13	2.41	0.97	0.48	0.62	2.66	11.59	6.07																				
<i>PROGRESSIVE PROGETTO</i>								-17.54	-15.88	-14.55	-12.46	-10.80	-9.13	-7.05	-4.83	-3.05	-2.77	-2.43	-1.97	-1.57	-0.67	-0.33	0.00	9.80	22.04	24.54	33.08	33.60	34.60	35.10	35.60										
<i>QUOTE PROGETTO</i>								258.23	258.12	258.03	257.88	257.77	257.65	257.51	257.36	257.24	257.24	257.25	257.56	257.88	258.54	258.51	258.49	258.36	258.23	258.10	257.97	257.82	257.66	257.63	257.13	257.13	257.63	257.64	262.64	262.54	268.24	268.22	268.22	267.72	267.72
<i>DISTANZE PARZIALI PROGETTO</i>								1.67	1.33	2.09	1.66	1.67	2.08	2.22	1.78	0.28	0.24	0.40	0.90	0.35	0.33	1.88	1.87	1.88	1.87	2.28	2.26	0.68	0.50	0.20	0.30	0.30	7.50	2.50	8.54	0.52	1.00	0.50	0.50	0.50	

Tratto B2_asse_est
 Sez. 29 Progr. 0+700.00
 Scala 1:200
 Q.Rif. 250.00m

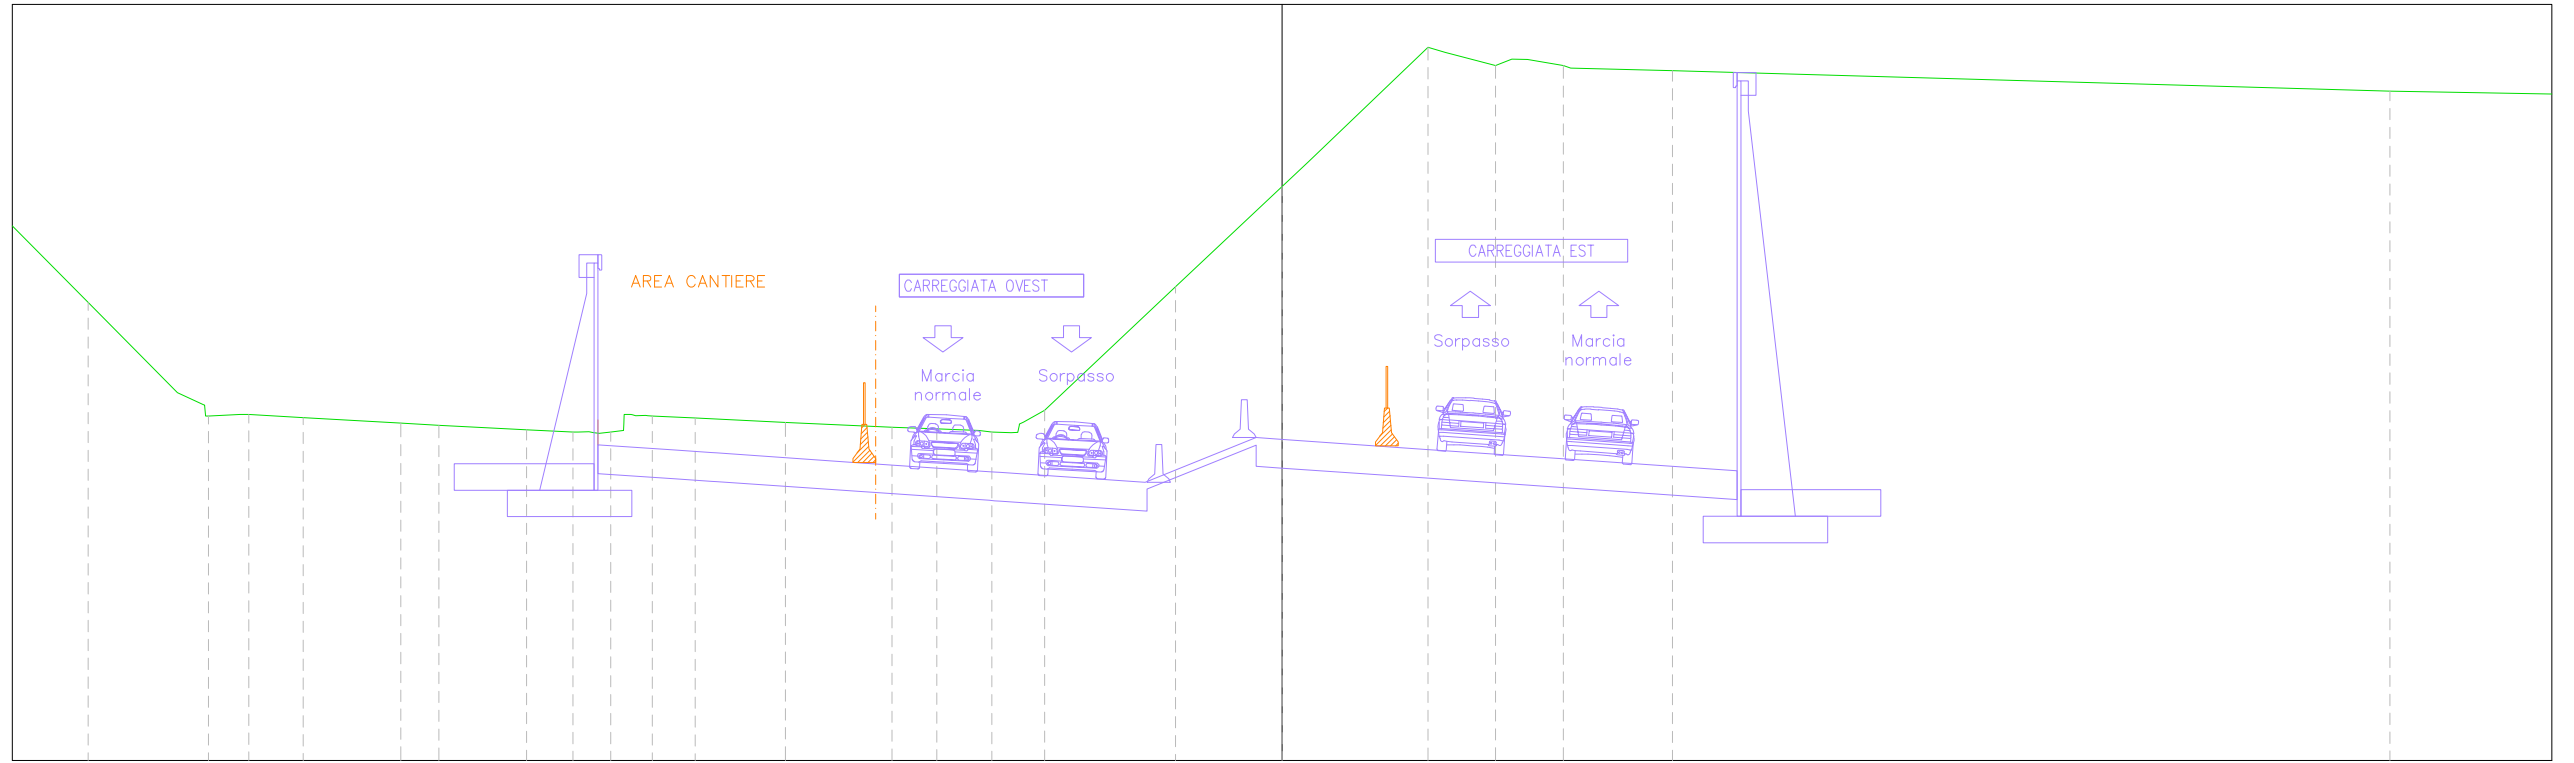


PROGRESSIVE TERRENO	-31.60	-29.23	-28.41	-27.34	-25.91	-23.32	-22.31	-19.99	-18.34	-17.76	-17.19	-16.66	-15.53	-13.14	-10.32	-9.14	-7.68	-6.85	-6.28	-2.82	0.00	0.69	3.86	5.65	6.50	7.44	10.33	29.32
QUOTE TERRENO	262.12	259.73	259.11	259.15	259.07	258.93	258.87	258.75	258.70	258.69	259.14	259.12	259.06	258.94	258.82	258.77	258.69	258.96	259.27	262.53	265.19	265.83	268.87	268.39	268.55	268.39	268.25	267.71
DISTANZE PARZIALI TERRENO	2.36	0.68	0.84	1.44	2.59	1.00	2.32	1.23	0.00	0.10	1.13	2.39	2.81	0.71	1.11	0.51	0.56	3.46	2.82	0.69	3.17	1.33	0.94	2.69	18.99			
PROGRESSIVE PROGETTO									-18.10	-17.99		-14.96		-11.35		-7.75	-7.45		-3.50	-2.95	-2.63	-0.69		3.75		7.50	12.04	12.04
QUOTE PROGETTO									258.35	258.34		258.14		257.89		257.64	257.62		257.36	257.37	257.57	258.54	258.49	258.24		257.98	257.66	268.24
DISTANZE PARZIALI PROGETTO									2.88		3.61			3.61		3.87			0.55	0.32	1.94	0.69	3.75	3.75		4.54	0.00	

Tratto B2_asse_est
 Sez. 45 Progr. 1+100.00
 Scala 1:200
 Q.Rif. 250.00m

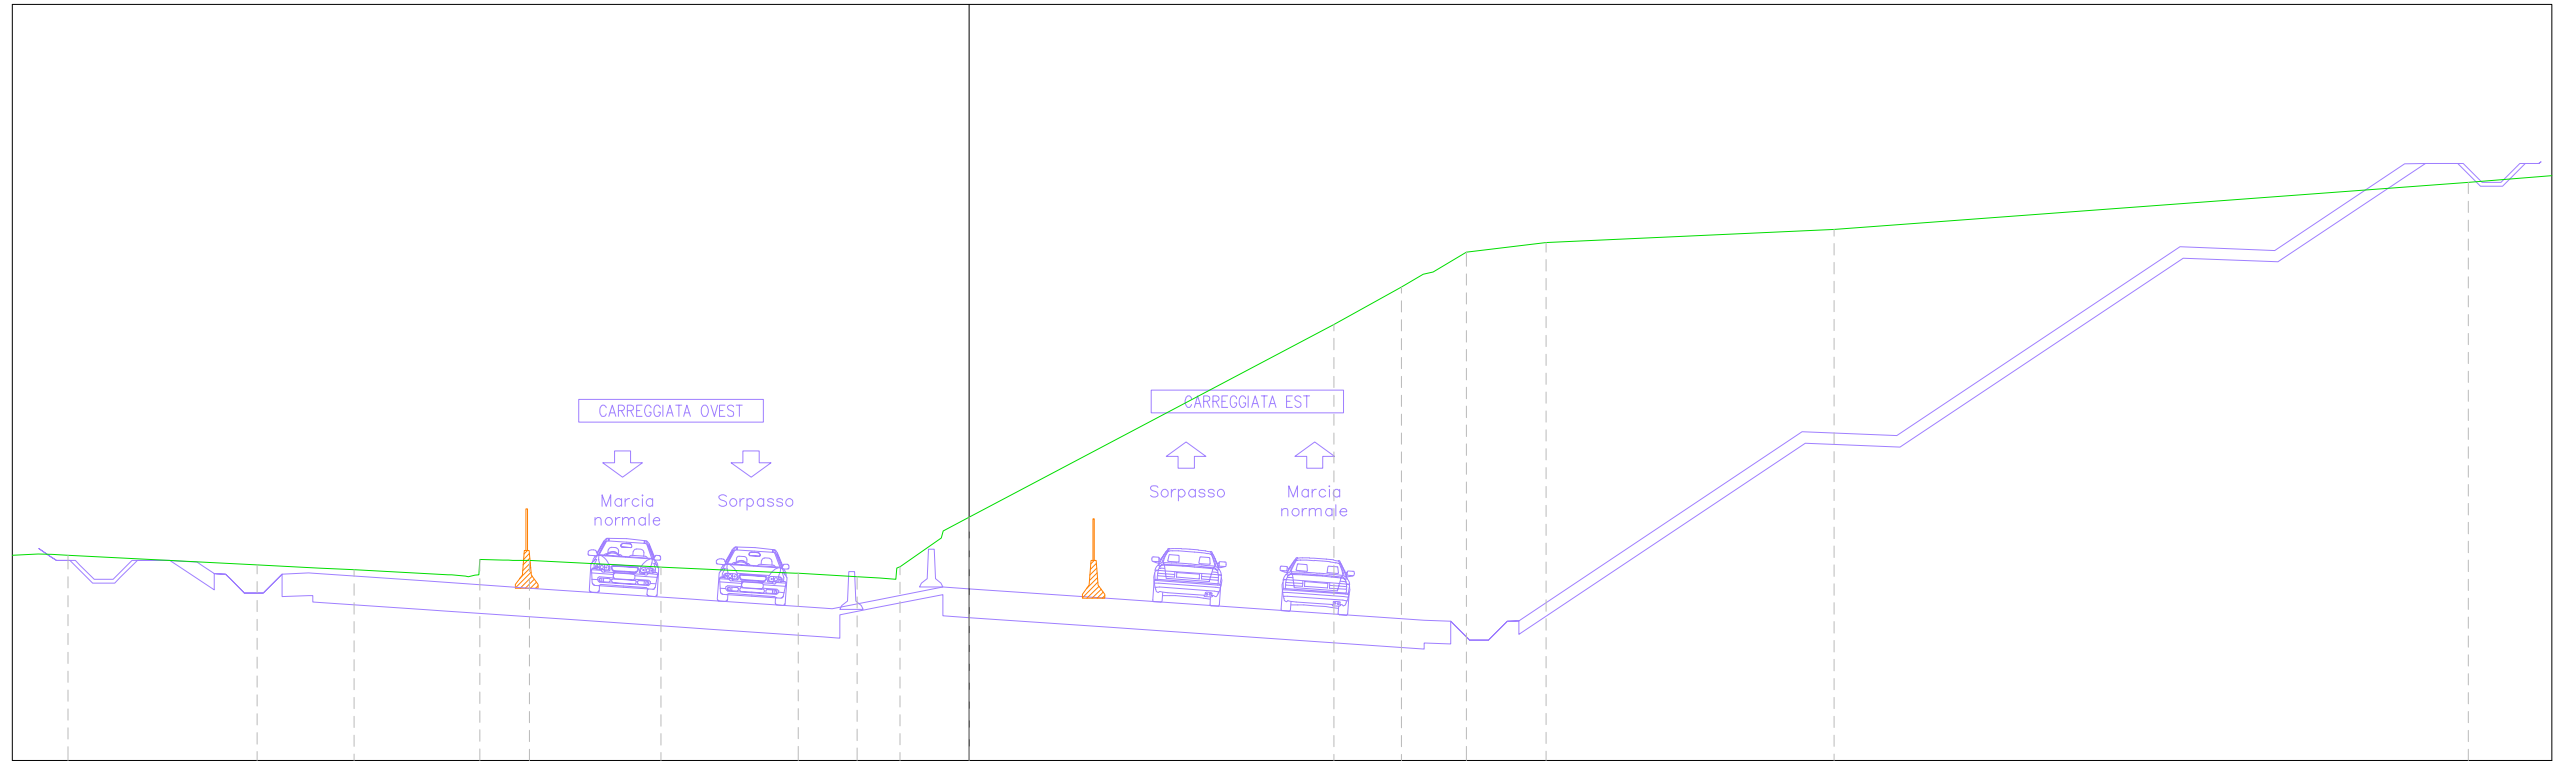


<i>PROGRESSIVE TERRENO</i>	-24.64	-23.85		-18.84	-17.23	-16.28	-13.52	-12.95	-12.19	-11.64	-8.16	-4.52	-2.97	-2.37	-1.84	-0.69	0.00		9.65	11.44	12.01	13.16	15.26		22.88			39.67																	
<i>QUOTE TERRENO</i>	255.46	255.43		255.18	255.09	255.05	254.90	255.32	255.30	255.30	255.12	254.95	254.86	254.83	255.13	256.07	256.44		261.53	262.53	262.86	263.45	263.70		264.05			265.30																	
<i>DISTANZE PARZIALI TERRENO</i>			5.01	1.61	0.95	2.50	0.61		3.03		3.34	1.56	0.60	1.09	0.69		9.65		1.79	0.57	0.89	2.10		7.62		16.79																			
<i>PROGRESSIVE PROGETTO</i>	-23.03	-22.53	-21.91	-20.97	-20.28	-19.91	-19.56	-19.06	-18.56	-18.01	-17.37	-16.99	-14.37	-13.90	-10.62	-7.33	-6.87	-3.85	-3.42	-2.80	-2.07	-0.70	0.00		3.75	7.50	12.04	12.74	13.24	13.74	14.24	14.54		22.04	24.54		32.04	34.54	37.98	38.53	39.53	40.03	40.53	41.03	
<i>QUOTE PROGETTO</i>	254.79	254.92	255.29	255.28	255.14	254.94	254.81	254.43	254.56	254.94	254.95	254.93	254.75	254.72	254.49	254.27	254.24	254.03	254.00	253.95	254.19	254.59	254.54		254.28	254.02	253.71	253.68	253.18	253.18	253.68	253.69		258.69	258.59		263.59	263.49	265.79	265.79	265.79	265.29	265.29	265.79	
<i>DISTANZE PARZIALI PROGETTO</i>	0.29	0.38	0.38	0.38	0.75	0.53	0.30	0.38	0.38	0.53	0.37	2.63	0.47	3.28	3.28	0.46	3.02	0.43	0.54	0.73	1.38	0.70	3.75		3.75		4.54	0.70	0.50	0.50	0.50	7.50		2.50		7.50		2.50	3.44	0.55	1.00	0.50	0.50	0.50	0.50

Tratto B2_asse_est
 Sez. 39 Progr. 0+950.00
 Scala 1:200
 Q.Rif. 250.00m

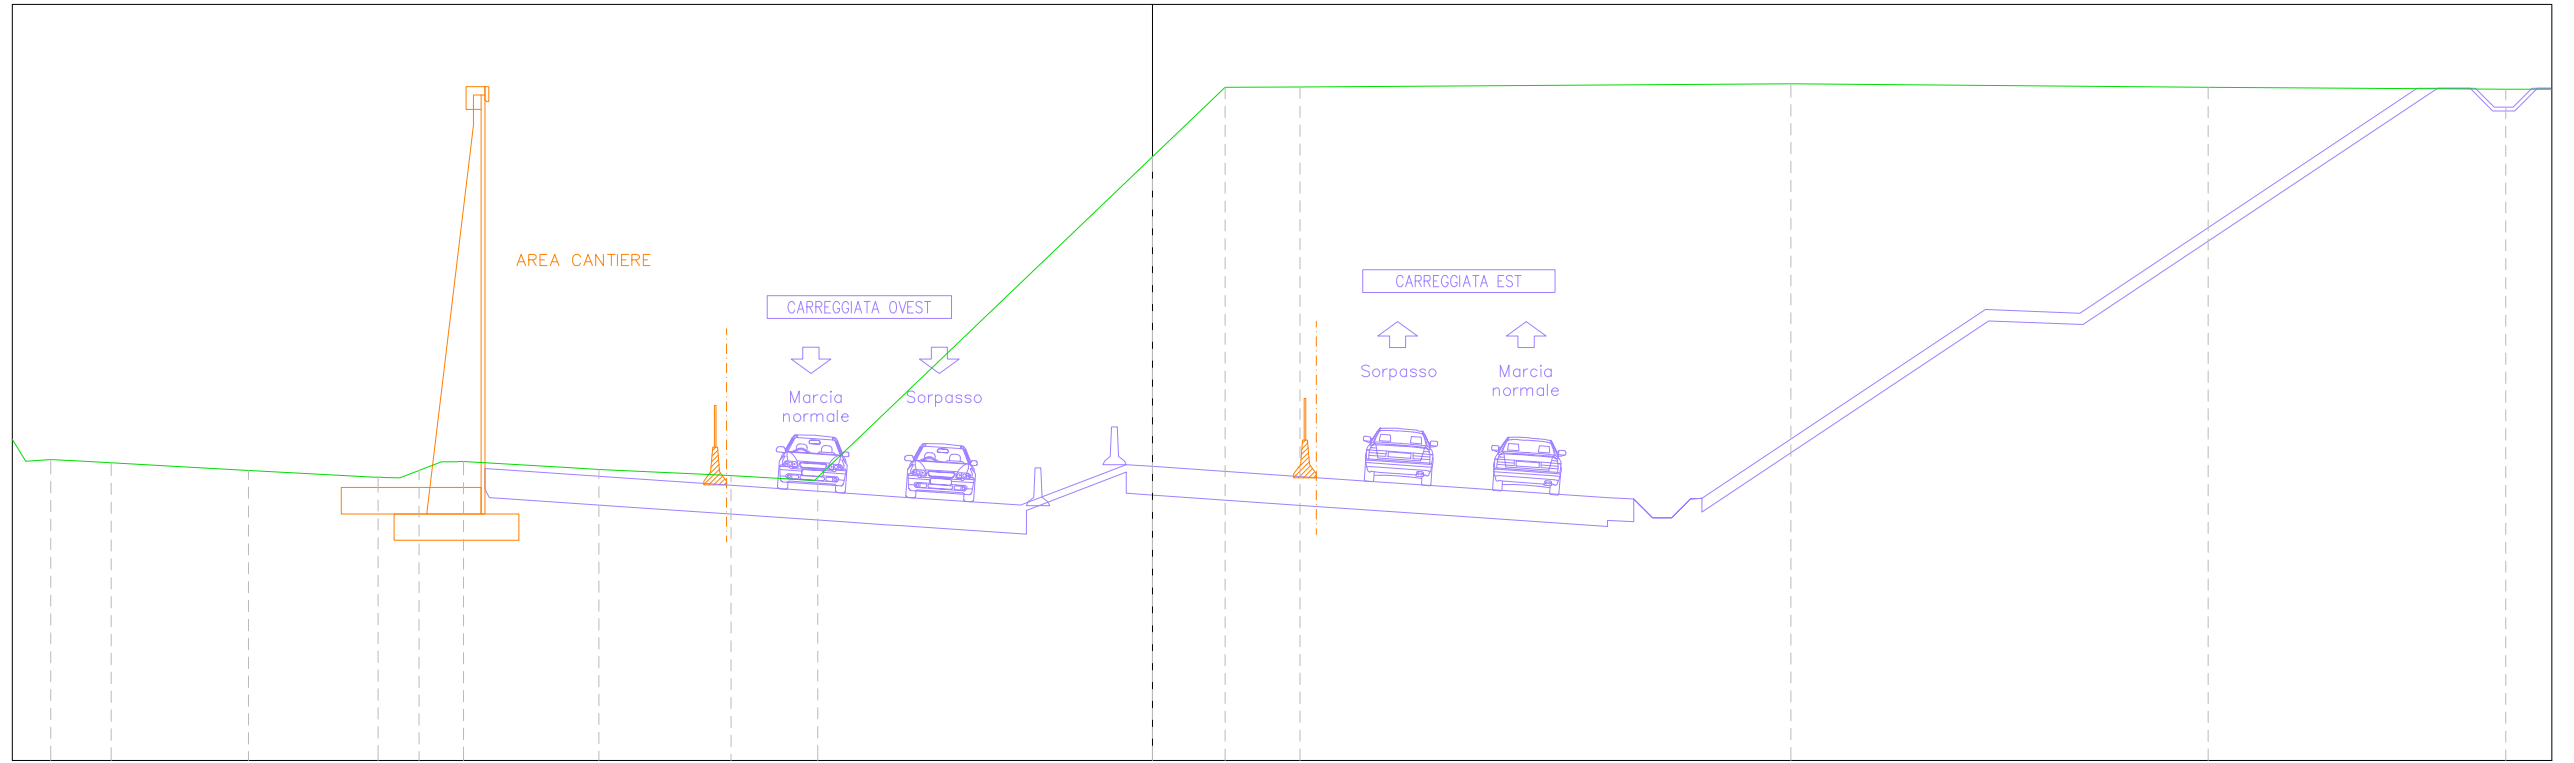


<i>PROGRESSIVE TERRENO</i>	-29.15	-28.30	-27.55	-24.85	-23.92	-20.49	-19.91	-19.40	-18.81	-18.23	-15.45	-14.65	-11.85	-11.15	-9.58	-8.86	0.00	1.92	3.91	16.90	27.94	35.81												
<i>QUOTE TERRENO</i>	257.97	257.92	257.88	257.72	257.67	257.49	257.48	257.67	257.90	257.91	257.75	257.70	257.57	257.54	257.44	257.50	265.97	267.81	267.82	267.90	267.81	267.76												
<i>DISTANZE PARZIALI TERRENO</i>	0.64	0.84	0.76	2.70	0.93	3.32	0.51	0.59	2.78	0.80	2.80	0.70	1.31	0.60	8.86	1.92	1.99	12.99	11.04	7.87														
<i>PROGRESSIVE PROGETTO</i>							-17.66	-17.54	-17.26	-14.54	-14.19	-10.79	-10.44	-7.04	-6.71	-3.34	-2.72	-0.69	0.00	3.75	7.50	12.04	12.74	13.24	13.74	14.24	14.54	22.04	24.54	33.47	34.01	35.01	35.51	36.01
<i>QUOTE PROGETTO</i>						260.83	257.72	257.70	257.51	257.49	257.25	257.23	257.00	256.97	256.74	256.70	257.83	257.78	257.52	257.26	256.95	256.92	256.42	256.42	256.92	256.93	261.93	261.83	267.79	267.79	267.79	267.29	267.29	
<i>DISTANZE PARZIALI PROGETTO</i>						0.68	2.72	0.35	3.40	0.35	3.40	0.34	3.37	0.51	2.02	0.69	3.75	3.75	4.54	0.70	0.50	0.50	0.50	0.50	7.50	2.50	8.93	0.54	1.00	0.50	0.50	0.50		

Tratto B2_asse_est
 Sez. 28 Progr. 0+675.00
 Scala 1:200
 Q.Rif. 250.00m

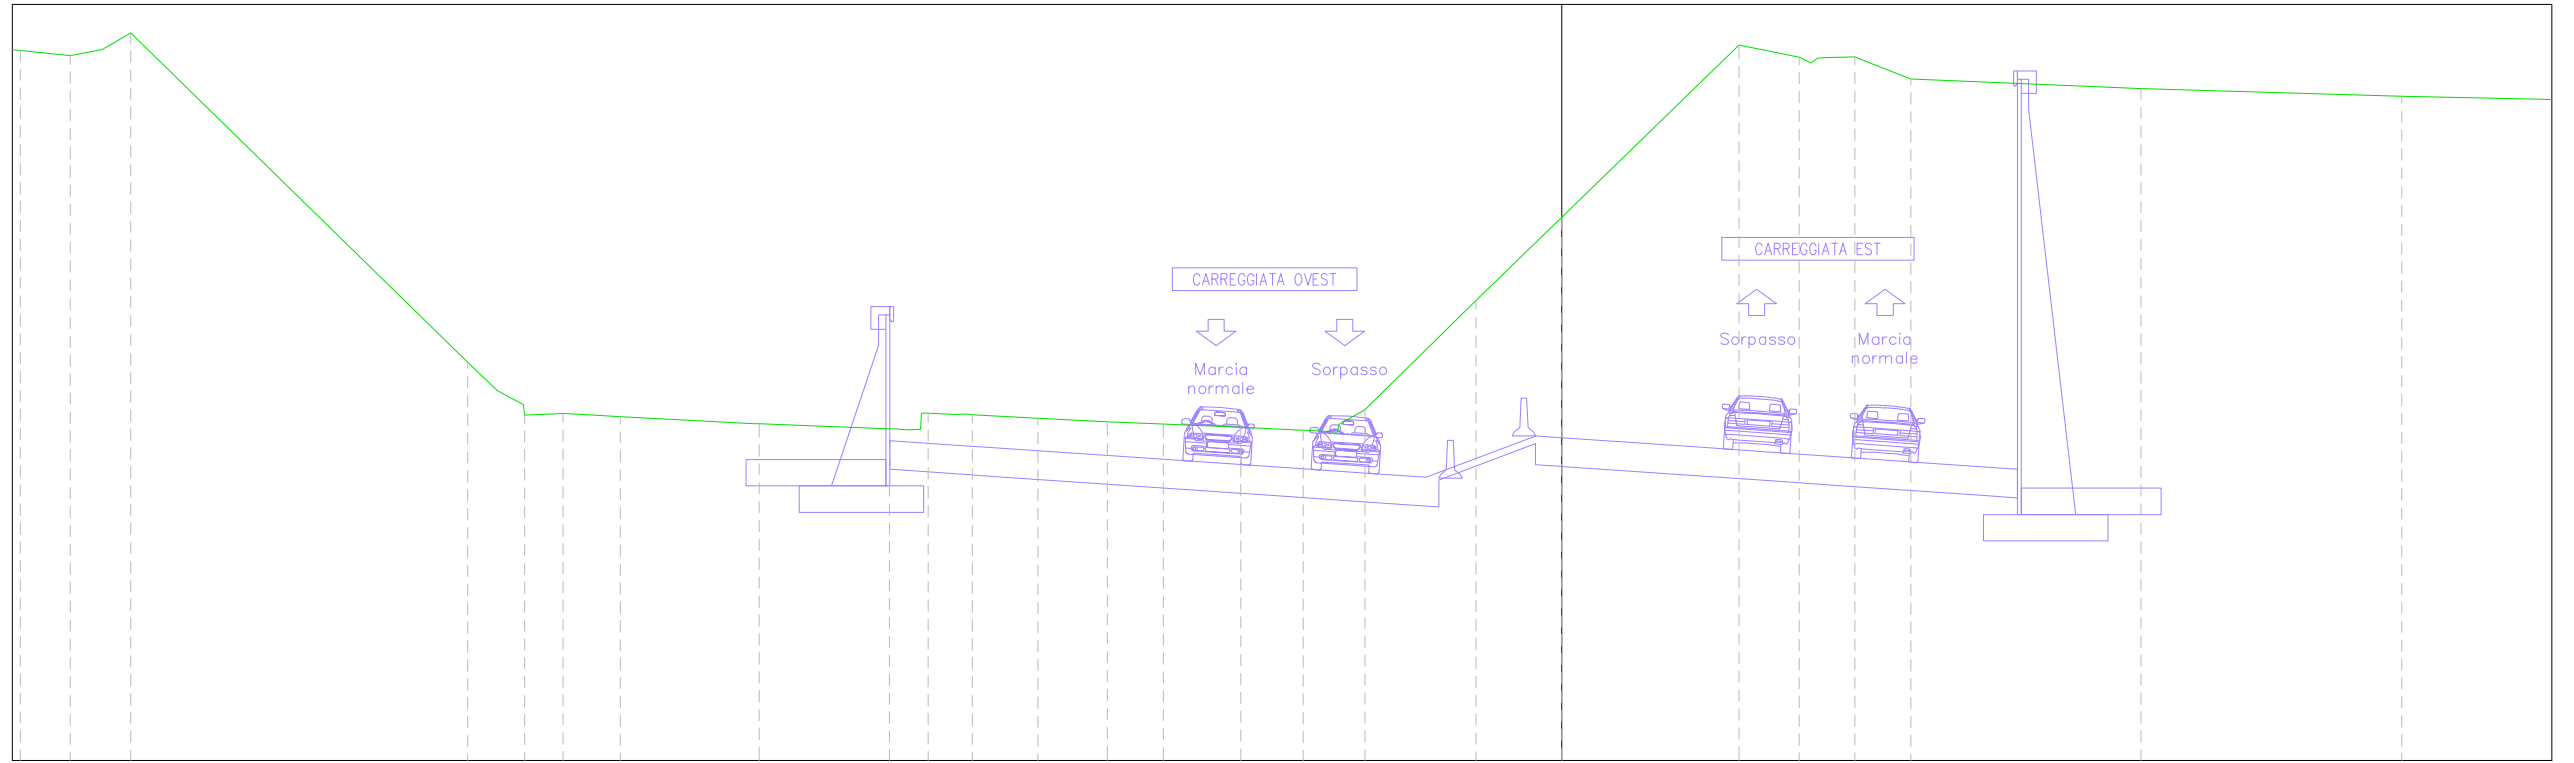


<i>PROGRESSIVE TERRENO</i>	-40.78	-39.46	-38.62	-37.87		-28.95	-28.03	-27.44	-26.42	-25.76	-24.91		-21.23		-17.56	-16.94	-16.43	-15.60	-13.85	-12.02	-10.54	-8.49	-6.84	-5.89	-5.20	-2.27	0.00		4.69	6.28	7.04	7.76	9.24		15.33		22.23	
<i>QUOTE TERRENO</i>	268.78	268.64	268.81	269.24		260.53	259.72	259.14	259.18	259.14	259.10		258.91		259.13	259.19	259.18	259.15	259.06	258.96	258.90	258.82	258.74	258.89	259.28	262.17	264.37		268.93	268.60	268.59	268.61	268.03		267.78		267.57	
<i>DISTANZE PARZIALI TERRENO</i>	1.32	0.84	0.75		8.92		0.78	0.56	0.84	0.66	0.86	3.53		3.44	0.07	0.09	1.74	1.83	1.48	2.06	1.40	0.91		2.93		2.27		4.69		1.59	0.72	1.08		6.10		6.90		
<i>PROGRESSIVE PROGETTO</i>															-17.78	-16.18	-14.78	-12.78	-11.03	-9.03	-7.28	-5.13	-3.25	-2.90	-2.63	-1.10	-0.67	-0.33	1.90	3.77	5.65	7.52	9.80	11.29	12.06			
<i>QUOTE PROGETTO</i>															258.46	258.35	258.26	258.12	258.00	257.87	257.75	257.60	257.47	257.48	257.49	258.36	258.59	258.56	258.54	258.41	258.28	258.15	258.02	257.86	257.76	257.71		
<i>DISTANZE PARZIALI PROGETTO</i>															1.60	1.40	2.00	1.75	2.00	1.75	2.15	1.88	0.59	0.59	1.53	0.43	0.33	1.88	1.87	1.88	1.87	2.28	1.49	0.77				

Tratto B2_asse_est
 Sez. 31 Progr. 0+750.00
 Scala 1:200
 Q.Rif. 250.00m

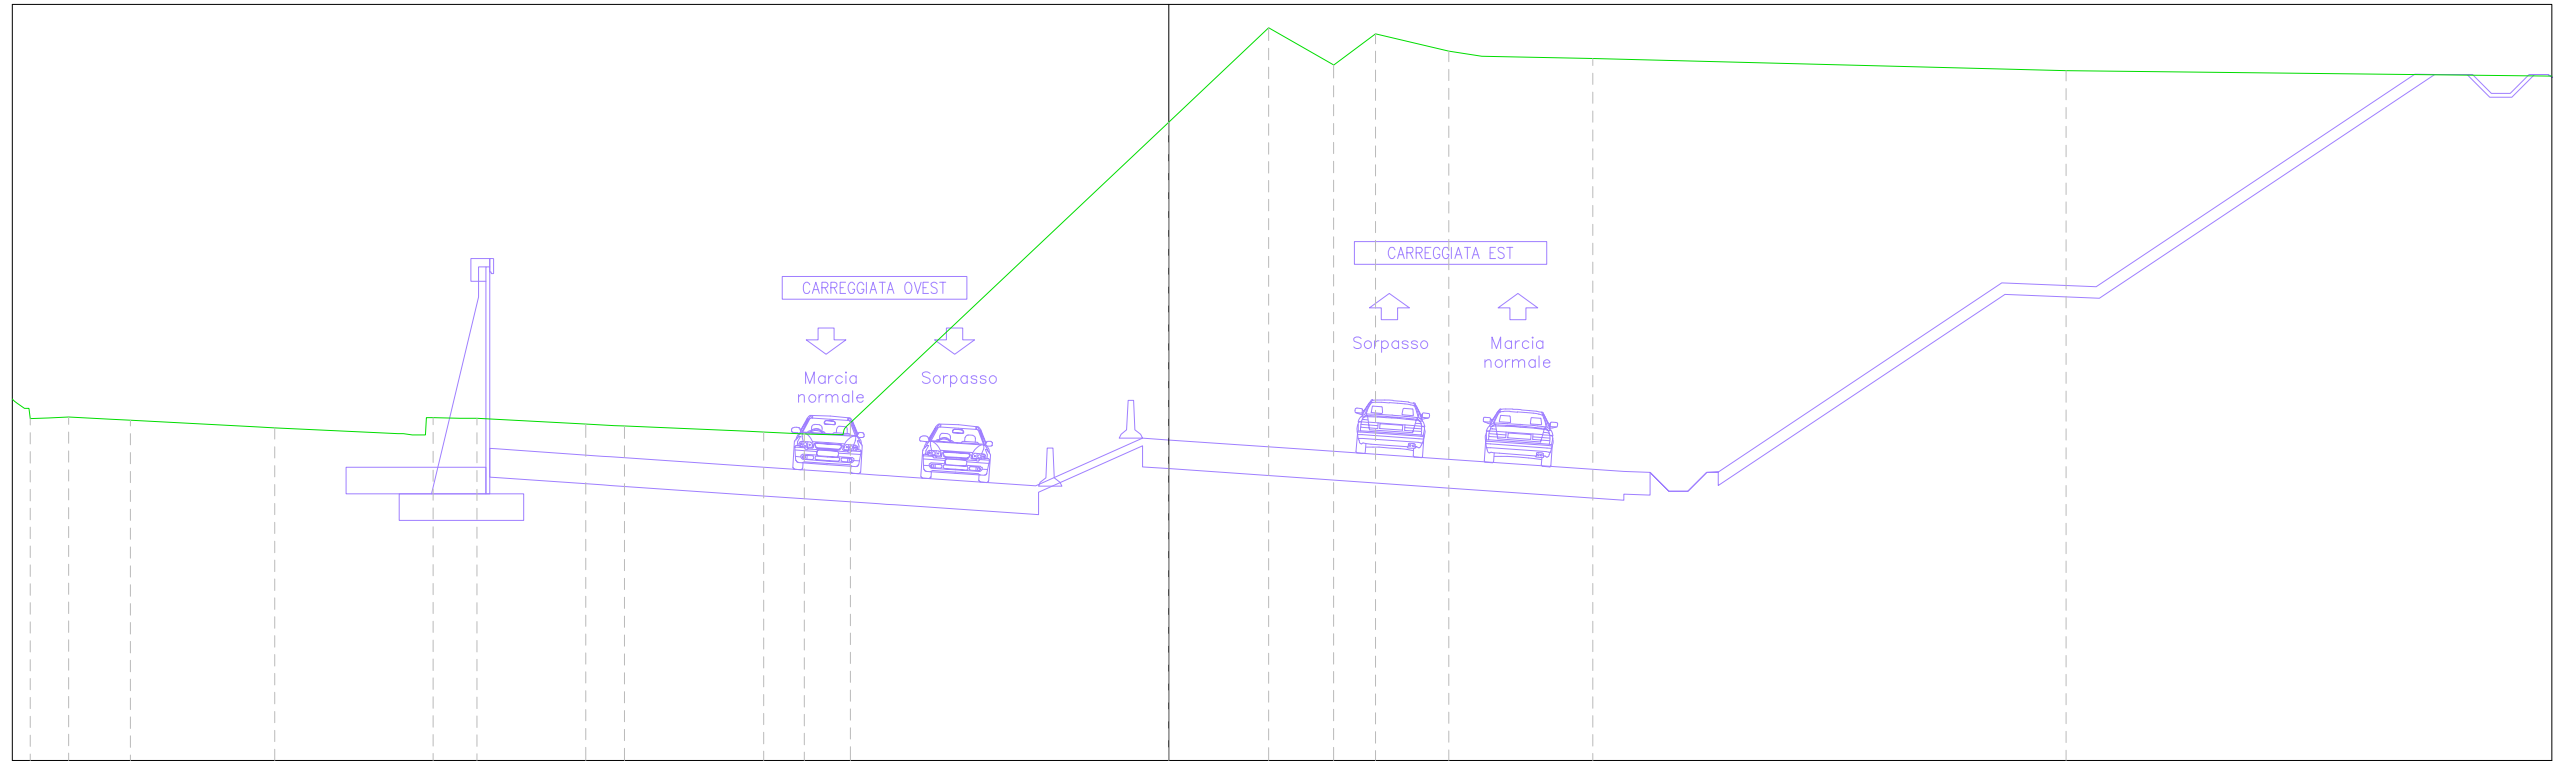


PROGRESSIVE TERRENO	-29.64	-29.11	-27.99	-27.48	-23.66	-20.01	-19.46	-18.30	-15.42	-14.40	-11.22	-10.72	-9.64	-9.05	-8.43	0.00	2.64	4.36	5.47	7.41	8.28	11.23	23.75												
QUOTE TERRENO	259.06	259.09	259.03	259.00	258.80	258.61	259.07	259.05	258.90	258.85	258.72	258.69	258.64	258.62	258.94	266.89	269.38	268.41	269.23	268.77	268.63	268.57	268.25												
DISTANZE PARZIALI TERRENO	0.54	1.12	0.51	3.37	3.27	0.08	0.71	0.08	2.88	0.75	3.18	0.50	1.08	0.59	8.43	2.64	1.72	1.10	1.94	0.88	2.94	12.52													
PROGRESSIVE PROGETTO							-17.97	-17.82	-14.78		-11.22		-7.65	-7.27	-3.45	-2.83	-2.46	-0.69	0.00	3.75	7.50	12.04	12.74	13.24	13.74	14.24	14.54		22.04	24.54	32.98	33.50	34.50	35.00	35.50
QUOTE PROGETTO					258.26	258.25	258.04	257.79	257.55	257.52	257.26	257.27	257.52	258.53	258.48	258.22	257.96	257.65	257.62	257.12	257.12	257.12	257.62	257.63	262.63	262.53	268.16	268.15	268.15	267.65	267.65	267.65	267.65		
DISTANZE PARZIALI PROGETTO				2.85	3.56	3.56	3.82	0.59	0.37	1.77	0.69	3.75	3.75	4.54	0.70	0.50	0.50	0.50	7.50	2.50	8.44	0.52	1.00	0.50	0.50	0.50									

Tratto B2_asse_est
 Sez. 34 Progr. 0+825.00
 Scala 1:200
 Q.Rif. 250.00m

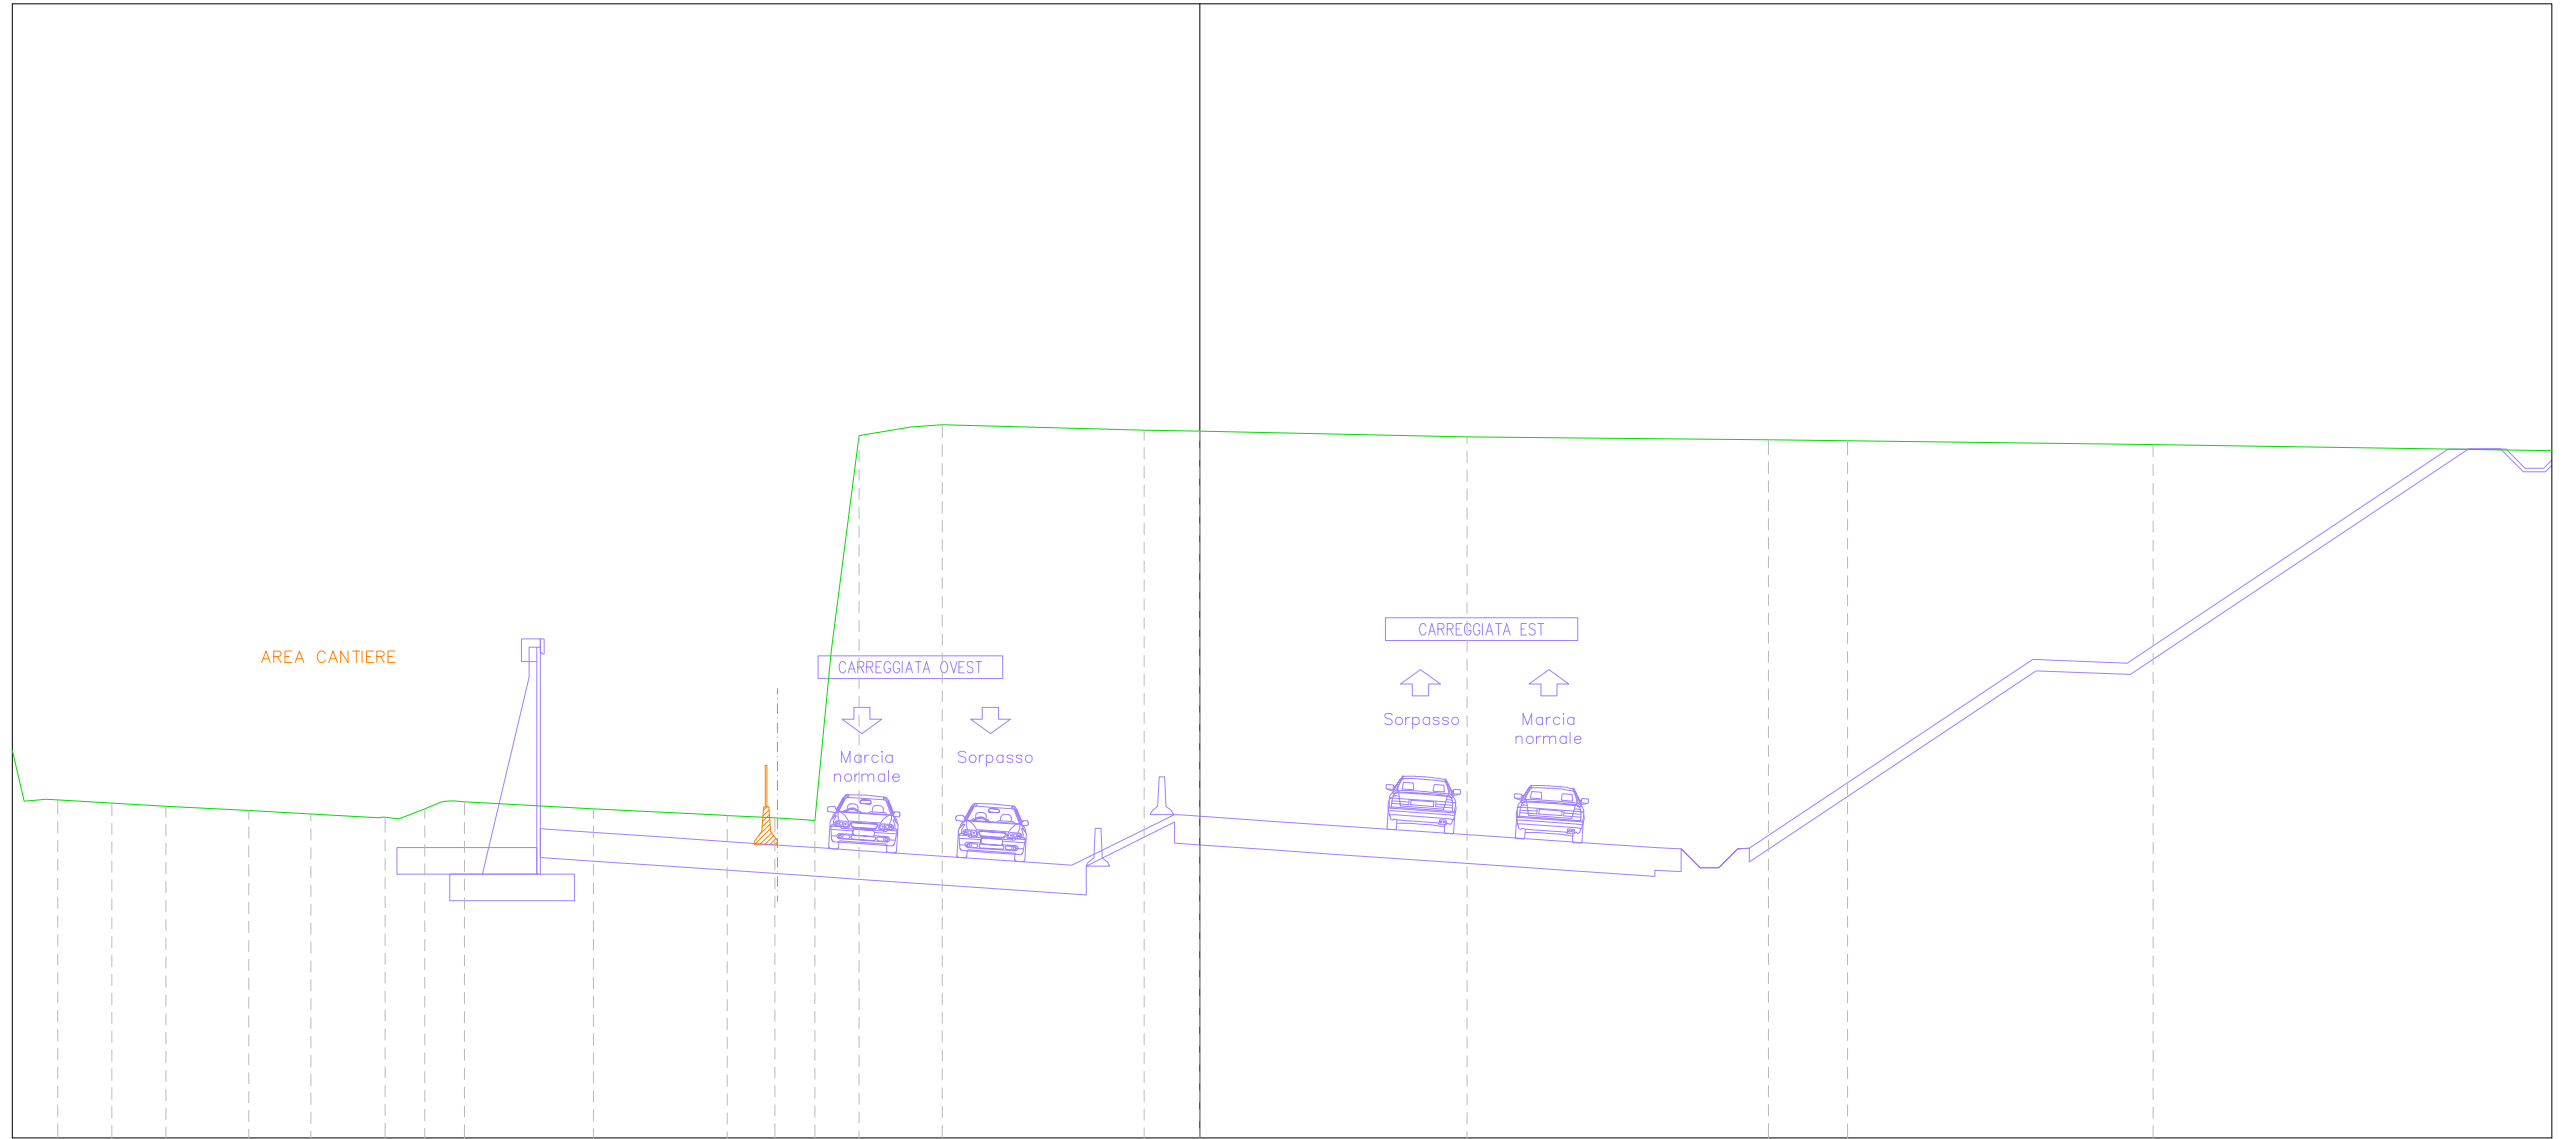

PROGRESSIVE TERRENO	-31.11	-30.22	-28.78	-27.36	-25.16	-23.52	-21.72	-21.18	-20.06	-19.45	-16.04	-12.50	-10.95	-10.33	-9.75	-9.01	-7.65	-6.81	-1.47	0.00	7.08	15.05	17.14	25.23																			
QUOTE TERRENO	258.91	258.94	258.86	258.78	258.66	258.57	258.47	258.44	258.89	258.90	258.70	258.53	258.45	258.41	262.87	268.58	268.80	268.86	268.73	268.69	268.54	268.47	268.45	268.34																			
DISTANZE PARZIALI TERRENO		1.43	1.43	2.19	1.64	1.80	0.67			3.10			1.26	0.43	0.74	1.37	0.83		5.34		7.08			7.97	2.09	8.08																	
PROGRESSIVE PROGETTO											-17.44	-15.74	-14.45	-12.32	-10.70	-9.07	-6.95	-4.73	-3.00	-2.63	-2.38	-1.09	-0.67	-0.32	1.90	3.77	5.65	7.52	9.80	12.06	12.74	13.24	13.74	14.24	14.54		22.04	24.54	33.04	33.57	34.57	35.07	
QUOTE PROGETTO										258.18	258.06	257.97	257.83	257.72	257.61	257.46	257.31	257.19	257.20	257.20	258.22	258.56	258.53	258.51	258.38	258.25	258.12	257.99	257.83	257.68	257.65	257.15	257.15	257.15	257.65	257.66		262.66	262.56	268.23	268.22	268.22	267.72
DISTANZE PARZIALI PROGETTO										1.70	1.30	2.13	1.62	1.63	2.12	2.23	1.72	0.27	0.26	1.29	0.42	0.42	1.88	1.87	1.88	1.87	2.28	2.26	0.68	0.30	0.30	0.30	0.30	7.50	2.50	8.50		0.53	1.00	0.50			

Tratto B2_asse_est
 Sez. 42 Progr. 1+025.00
 Scala 1:200
 Q.Rif. 250.00m

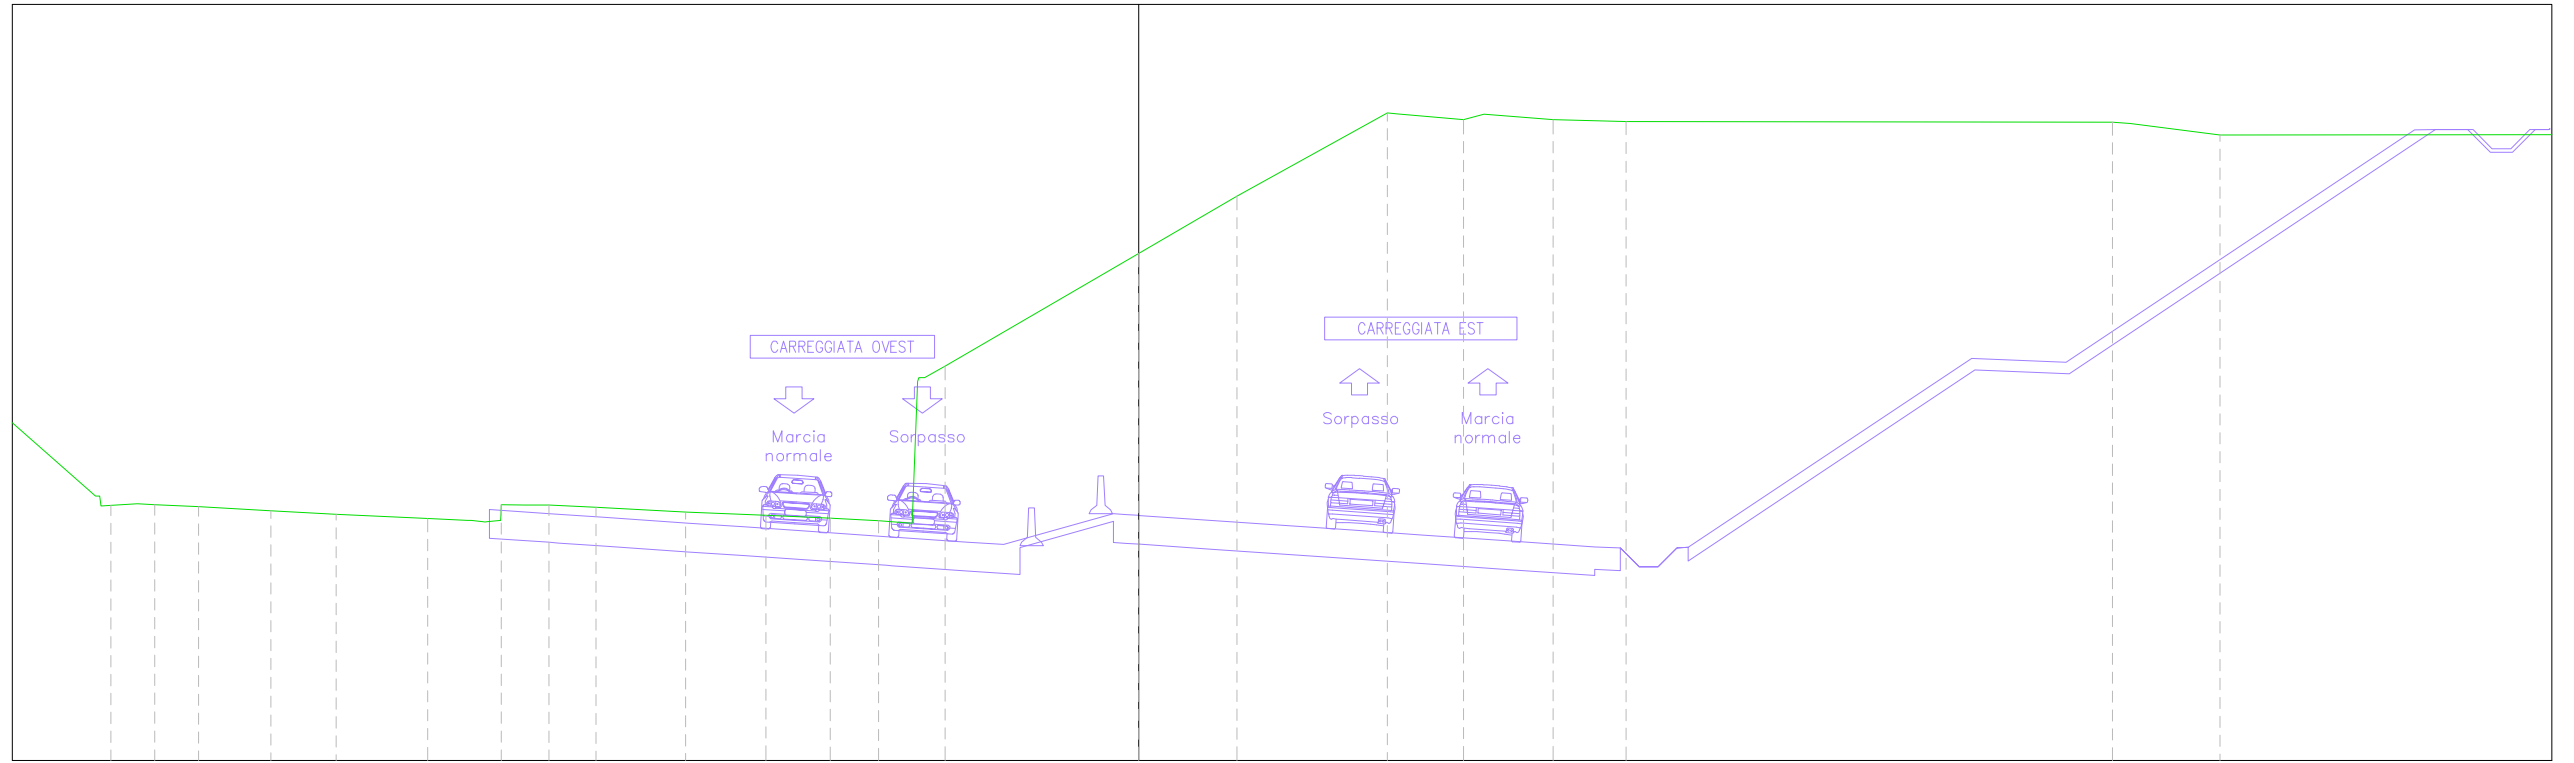

<i>PROGRESSIVE TERRENO</i>	-27.20	-26.04	-24.88	-22.97	-21.24	-18.81	-17.67	-16.87	-16.26	-15.61	-14.37	-11.99	-9.87	-8.16	-6.89	-5.66	-5.12	0.00	2.60	6.58	8.59	9.14	10.97	12.90	25.77	28.61															
<i>QUOTE TERRENO</i>	256.75	256.77	256.72	256.61	256.52	256.40	256.35	256.77	256.76	256.76	256.70	256.57	256.48	256.41	256.35	260.13	260.43	263.42	264.93	267.13	266.95	267.10	266.95	266.91	266.88	266.55															
<i>DISTANZE PARZIALI TERRENO</i>	0.70	1.16	1.91	1.73	2.43	1.06	0.61	1.24	2.37	2.12	1.32	1.28	0.89	0.15	0.54	5.12	2.60	3.98	1.76	0.55	1.83	1.93	12.87	2.38																	
<i>PROGRESSIVE PROGETTO</i>				-21.47	-20.46	-20.04	-19.49	-17.54	-17.18	-15.35	-14.18	-11.90	-10.43	-8.96	-6.69	-4.56	-3.15	-2.78	-2.53	-1.14	-0.67	-0.33	1.90	3.77	5.65	7.52	9.80	12.06	12.74	13.24	13.74	14.24	14.54			33.76	34.31	35.31	35.81	36.31	
<i>QUOTE PROGETTO</i>				257.30	256.78	256.57	256.59	256.67	256.64	256.52	256.44	256.28	256.18	256.08	255.92	255.78	255.68	255.65	255.63	256.27	256.53	256.51	256.48	256.35	256.22	256.10	255.97	255.81	255.65	255.63	255.13	255.13	255.63	255.64			266.68	266.69	266.69	266.19	266.19
<i>DISTANZE PARZIALI PROGETTO</i>				1.02	0.42	0.54	1.96	0.36	1.83	1.17	2.29	1.46	1.47	2.28	2.13	1.41	0.25	0.25	1.39	0.47	0.45	1.88	1.87	1.88	1.87	2.28	2.26	0.68	0.50	0.50	0.50	7.50	2.50			9.22	0.55	1.00	0.50	0.50	