


QUADRO DI UNIONE GENERALE

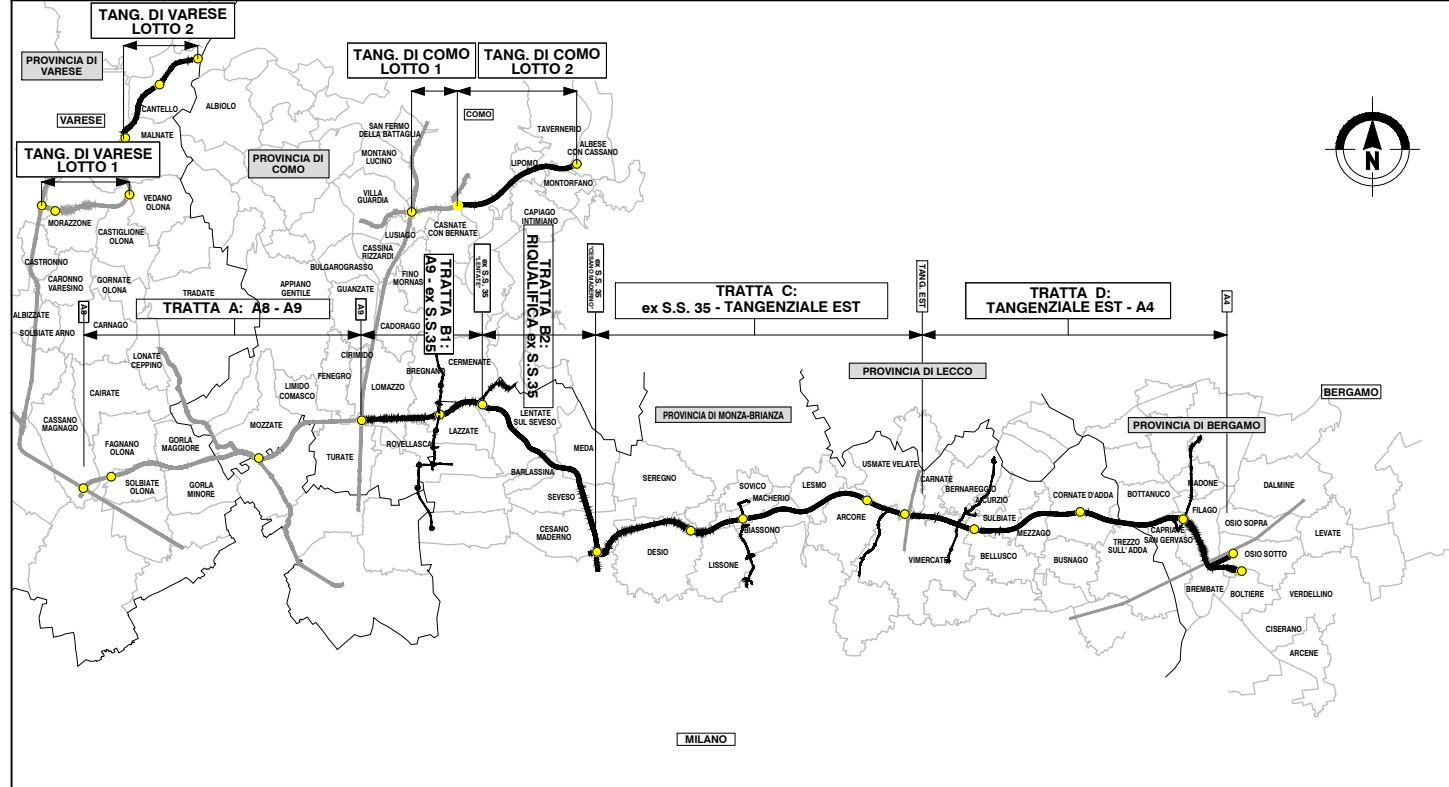

COLLEGAMENTO AUTOSTRADALE DALMINE-COMO-VARESE-VALICO DEL GAGGIOLO E OPERE AD ESSO CONNESSE

CODICE C.U.P. F11B06000270007

PROGETTO ESECUTIVO TRATTA B2

CANTIERIZZAZIONE FASI DI LAVORO TRATTA 2 QUADERNO DELLE TRANSIZIONI

IDENTIFICAZIONE ELABORATO

FASE PROGETTUALE	AMBITO	TRATTA	CATEGORIA	OPERA	PARTI DI OPERA	TIPO ELABORATO	PROGRESSIVA	REVISIONE ESTERNA
E	CN	B2	A00	CN00	999	FS	031	A

DATA 31 Luglio 2023
SCALA -

CONCEDENTE



CONTRAENTE GENERALE

PEDELOMBARDA NUOVA S.c.p.A.

DATA REVISIONE

DATA	REVISIONE	NUMERO
Aprile 2023	Bozza	A01
31 Luglio 2023	Consegna	A02

ELABORAZIONE PROGETTUALE

PROGETTISTI	RESPONSABILE INTEGRAZIONE PRESTAZIONI SPECIALISTICHE
Ing. Alberto Rinaldi	Ing. Carlo Listorti
Redatto Ing. Procopio Francesco	Visto Ing. Andrea Molteni
Approvato Ing. Enrico Moretti	

CONCESSIONARIO



PROGETTISTA



Il presente documento non potrà essere copiato, riprodotto o altrimenti pubblicato in tutto o in parte senza il consenso scritto di Autostrada Pedemontana Lombarda S. p. A. Ogni utilizzo non autorizzato sarà perseguito a norma di legge.
This document may not be copied, reproduced or published either in part or entirely without the written permission of Autostrada Pedemontana Lombarda S. p. A. Unauthorized use will be persecuted by law.

Tratta 2 da 2+100 a 4+225

Subtratta 2.1 da 2+100 a 2+600

Subtratta 2.2 da 2+600 a 3+525


Subtratta 2.3 da 3+525 a 4+225


TR03

TR04


TR05

TR06

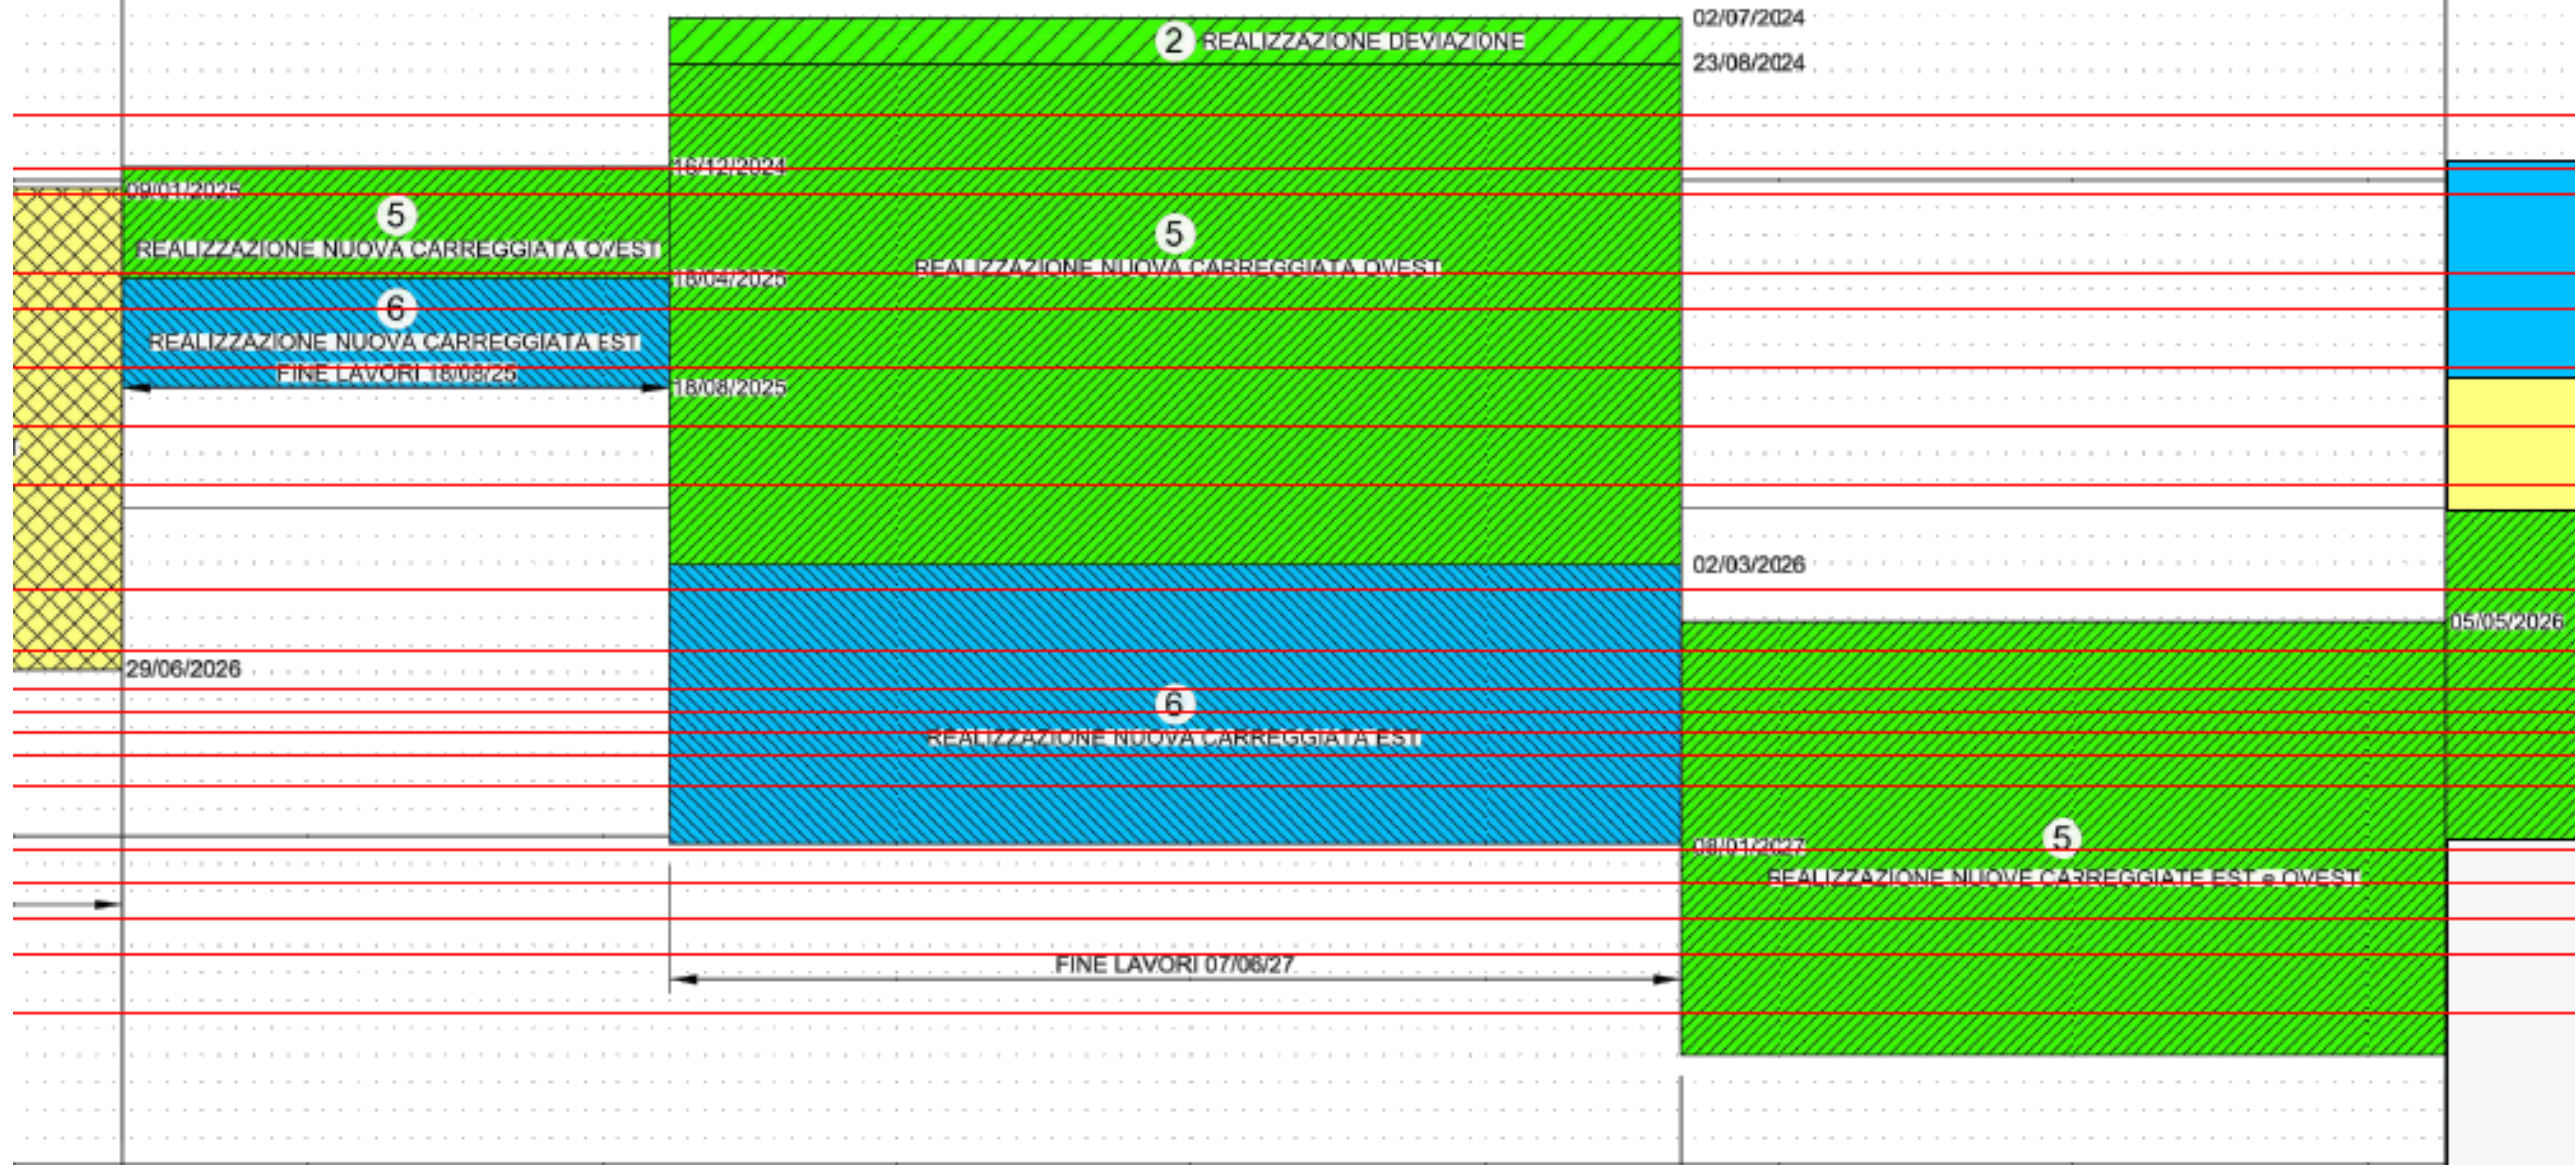


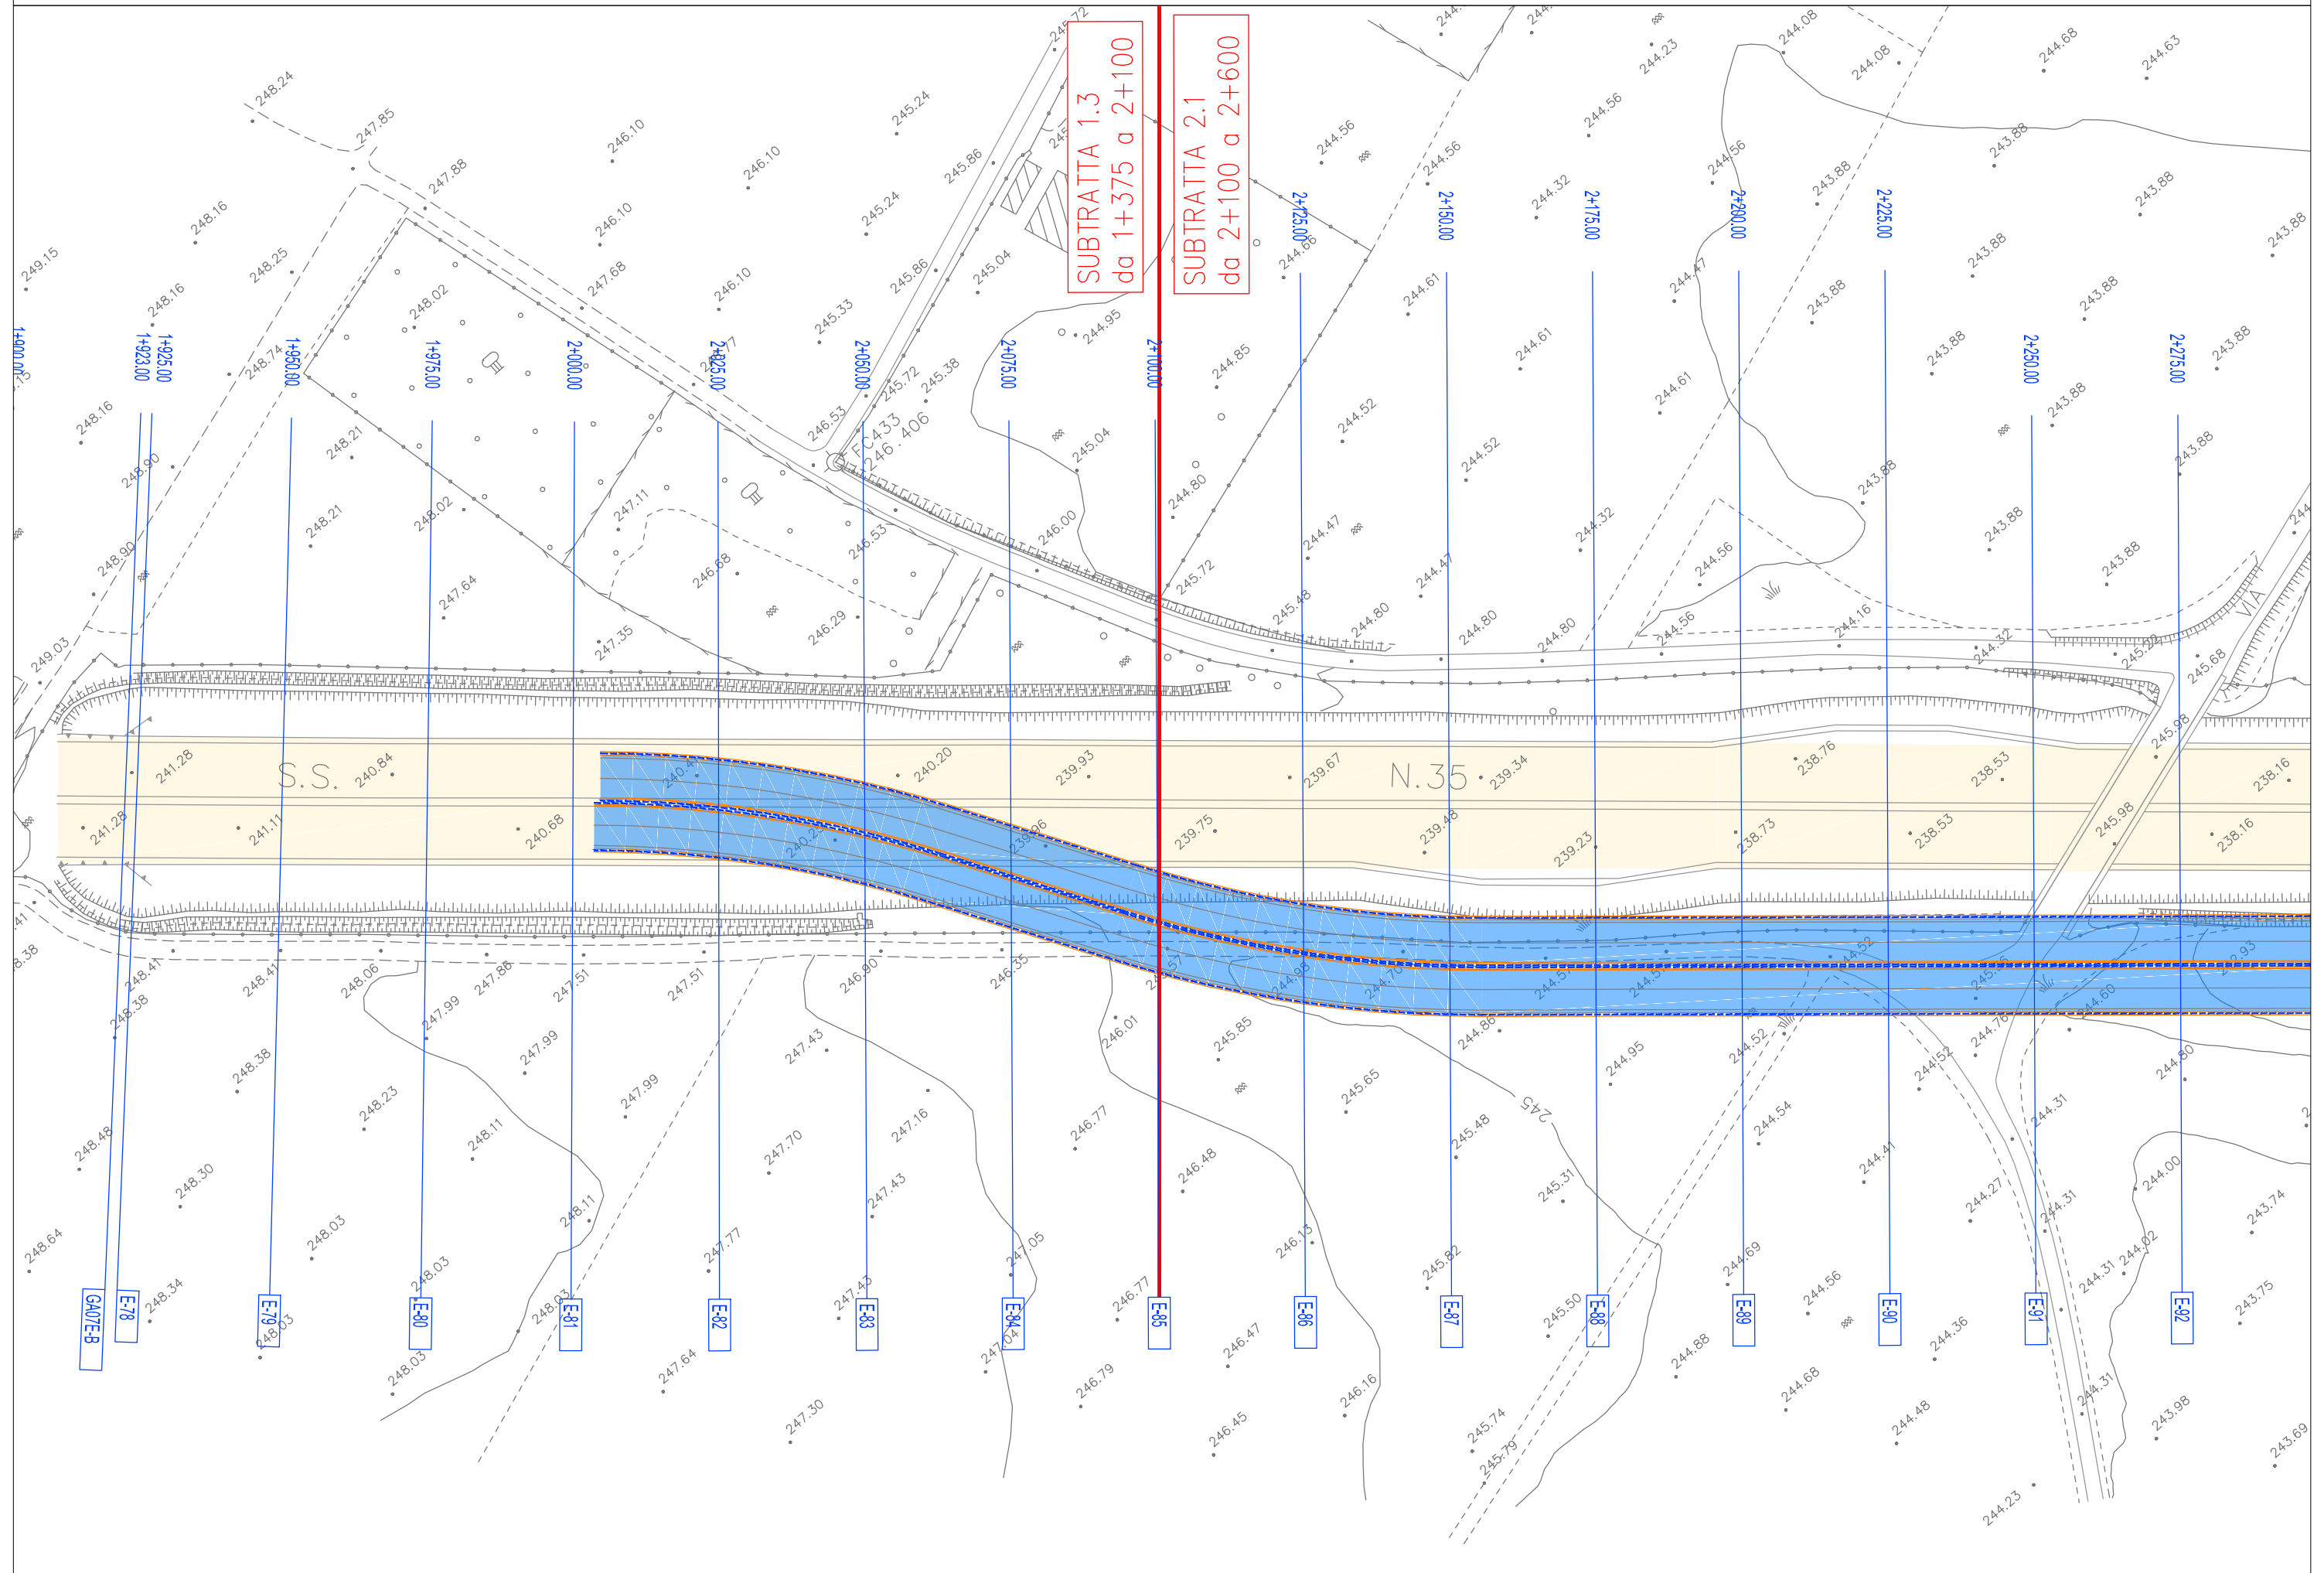


TR03 - SCENARIO 3-4 - scala 1:1000

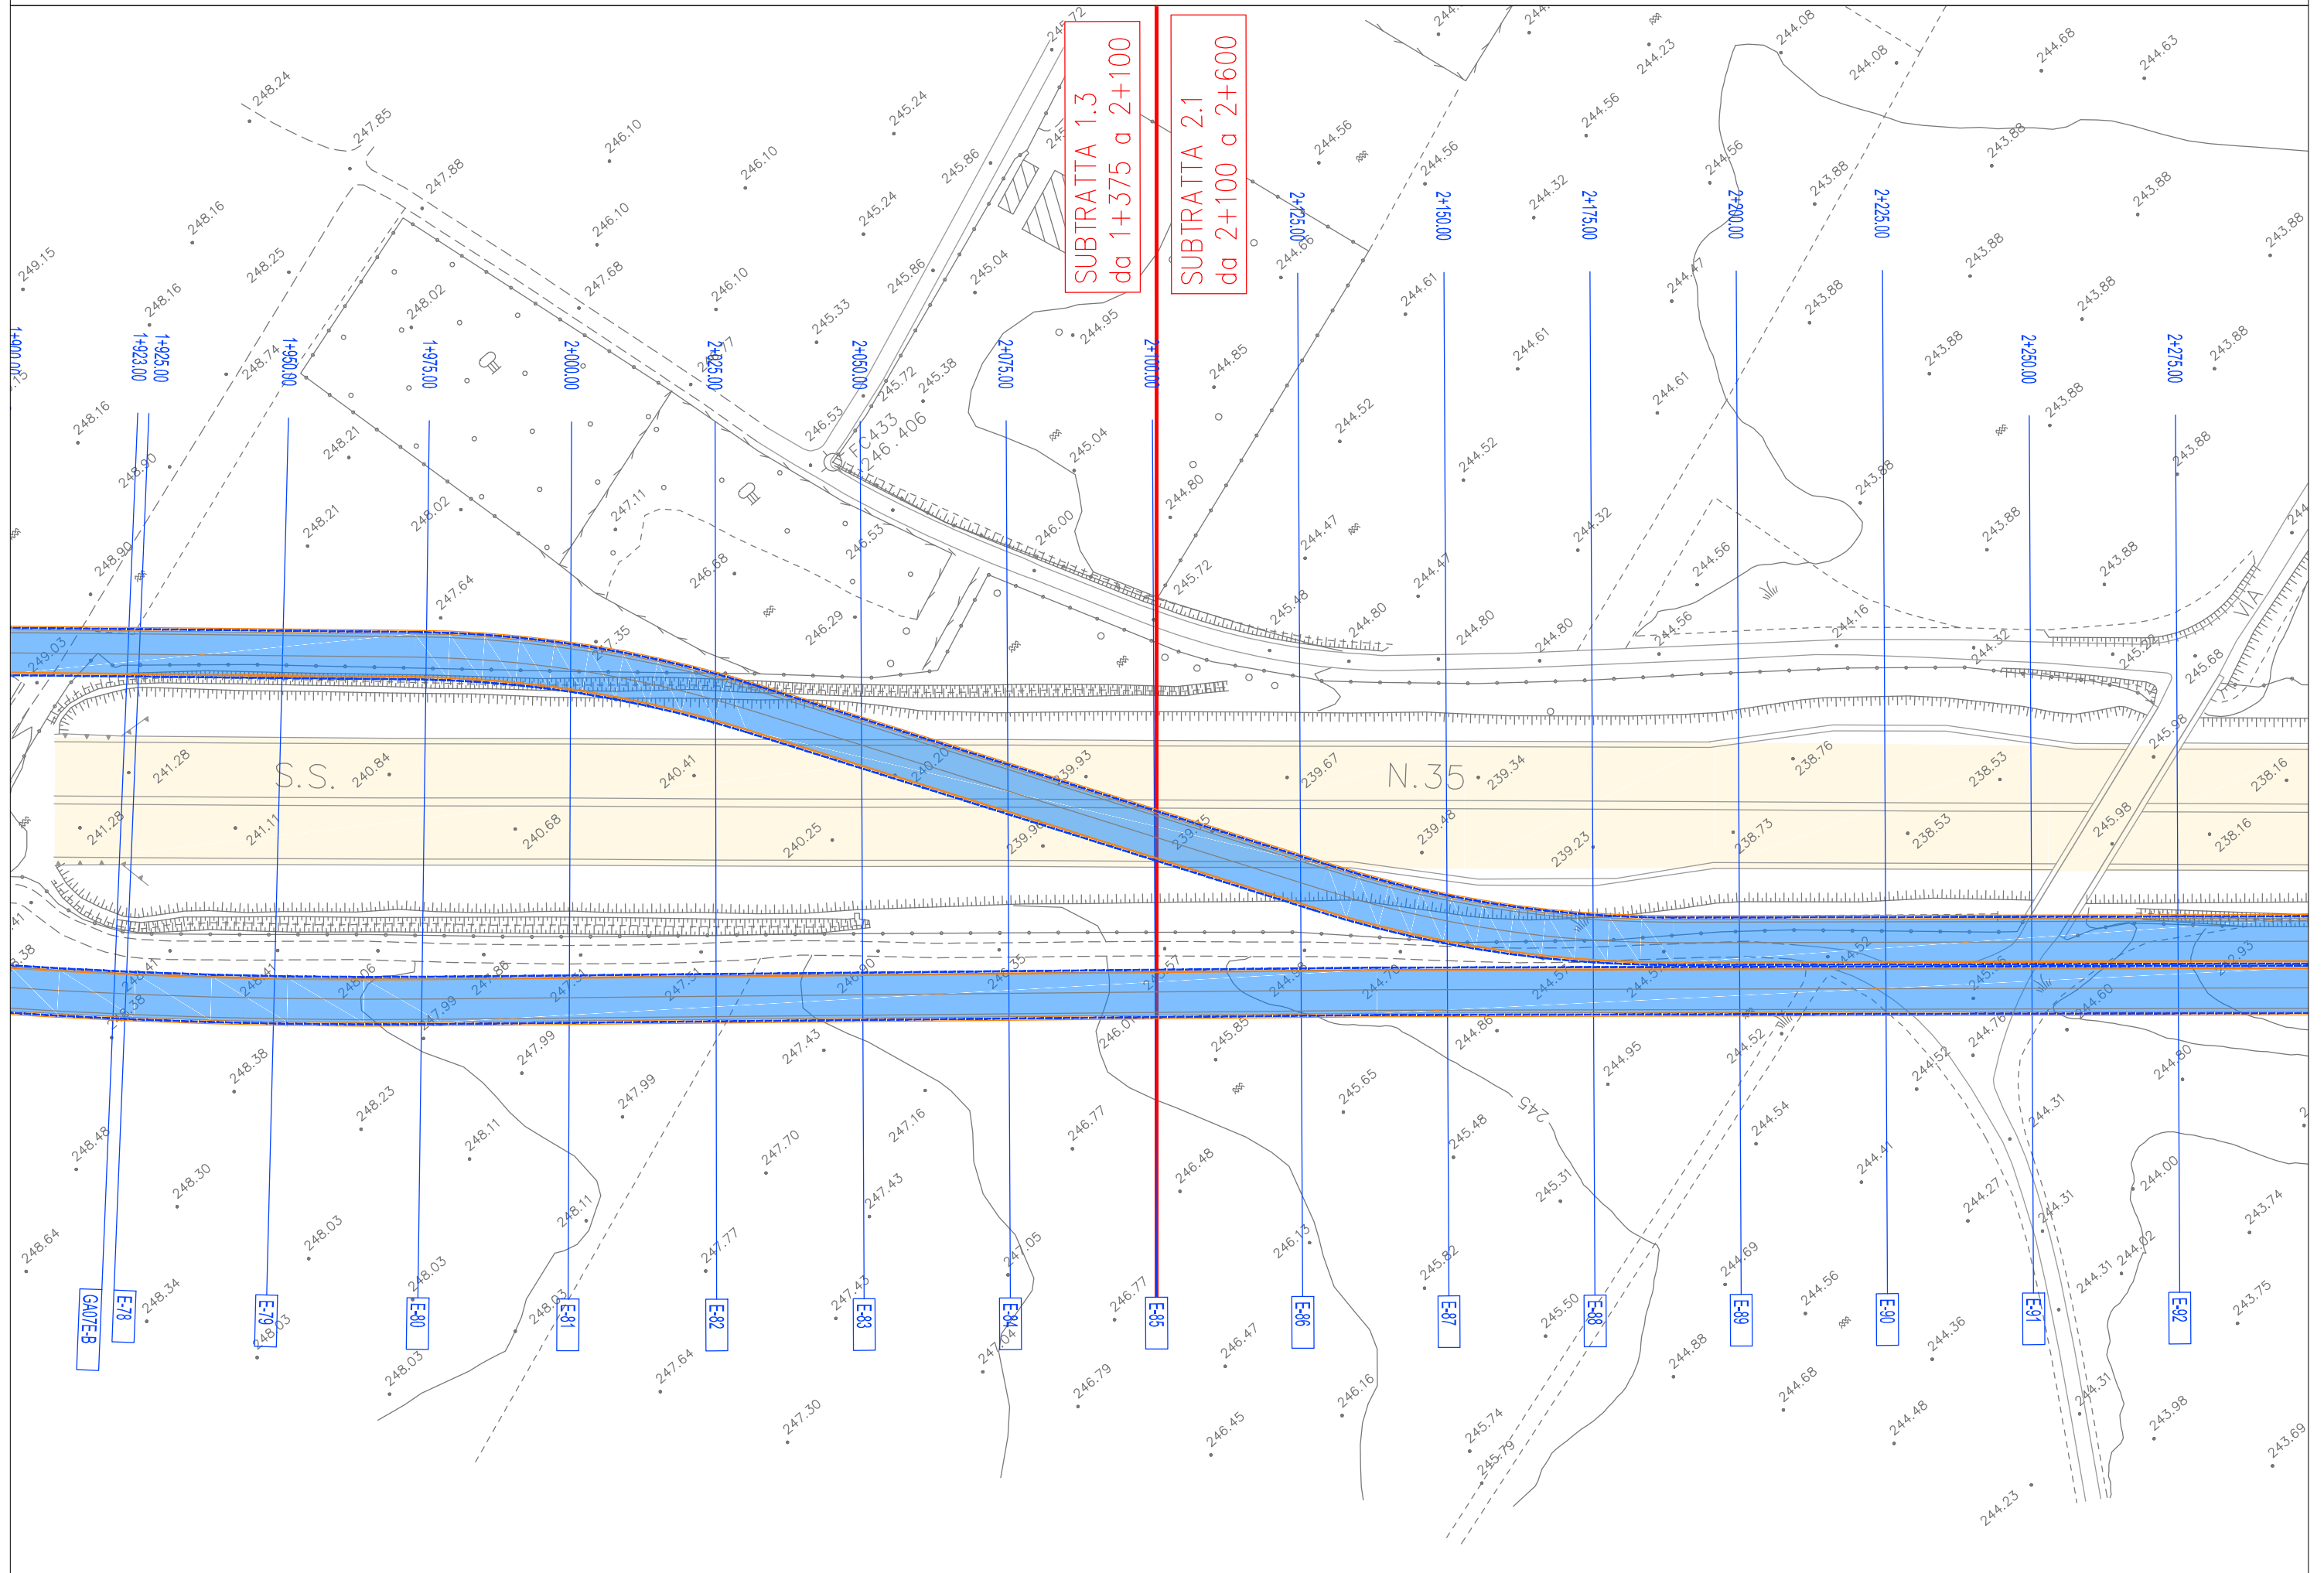


TR03 - SCENARIO 5-6 - scala 1:1000

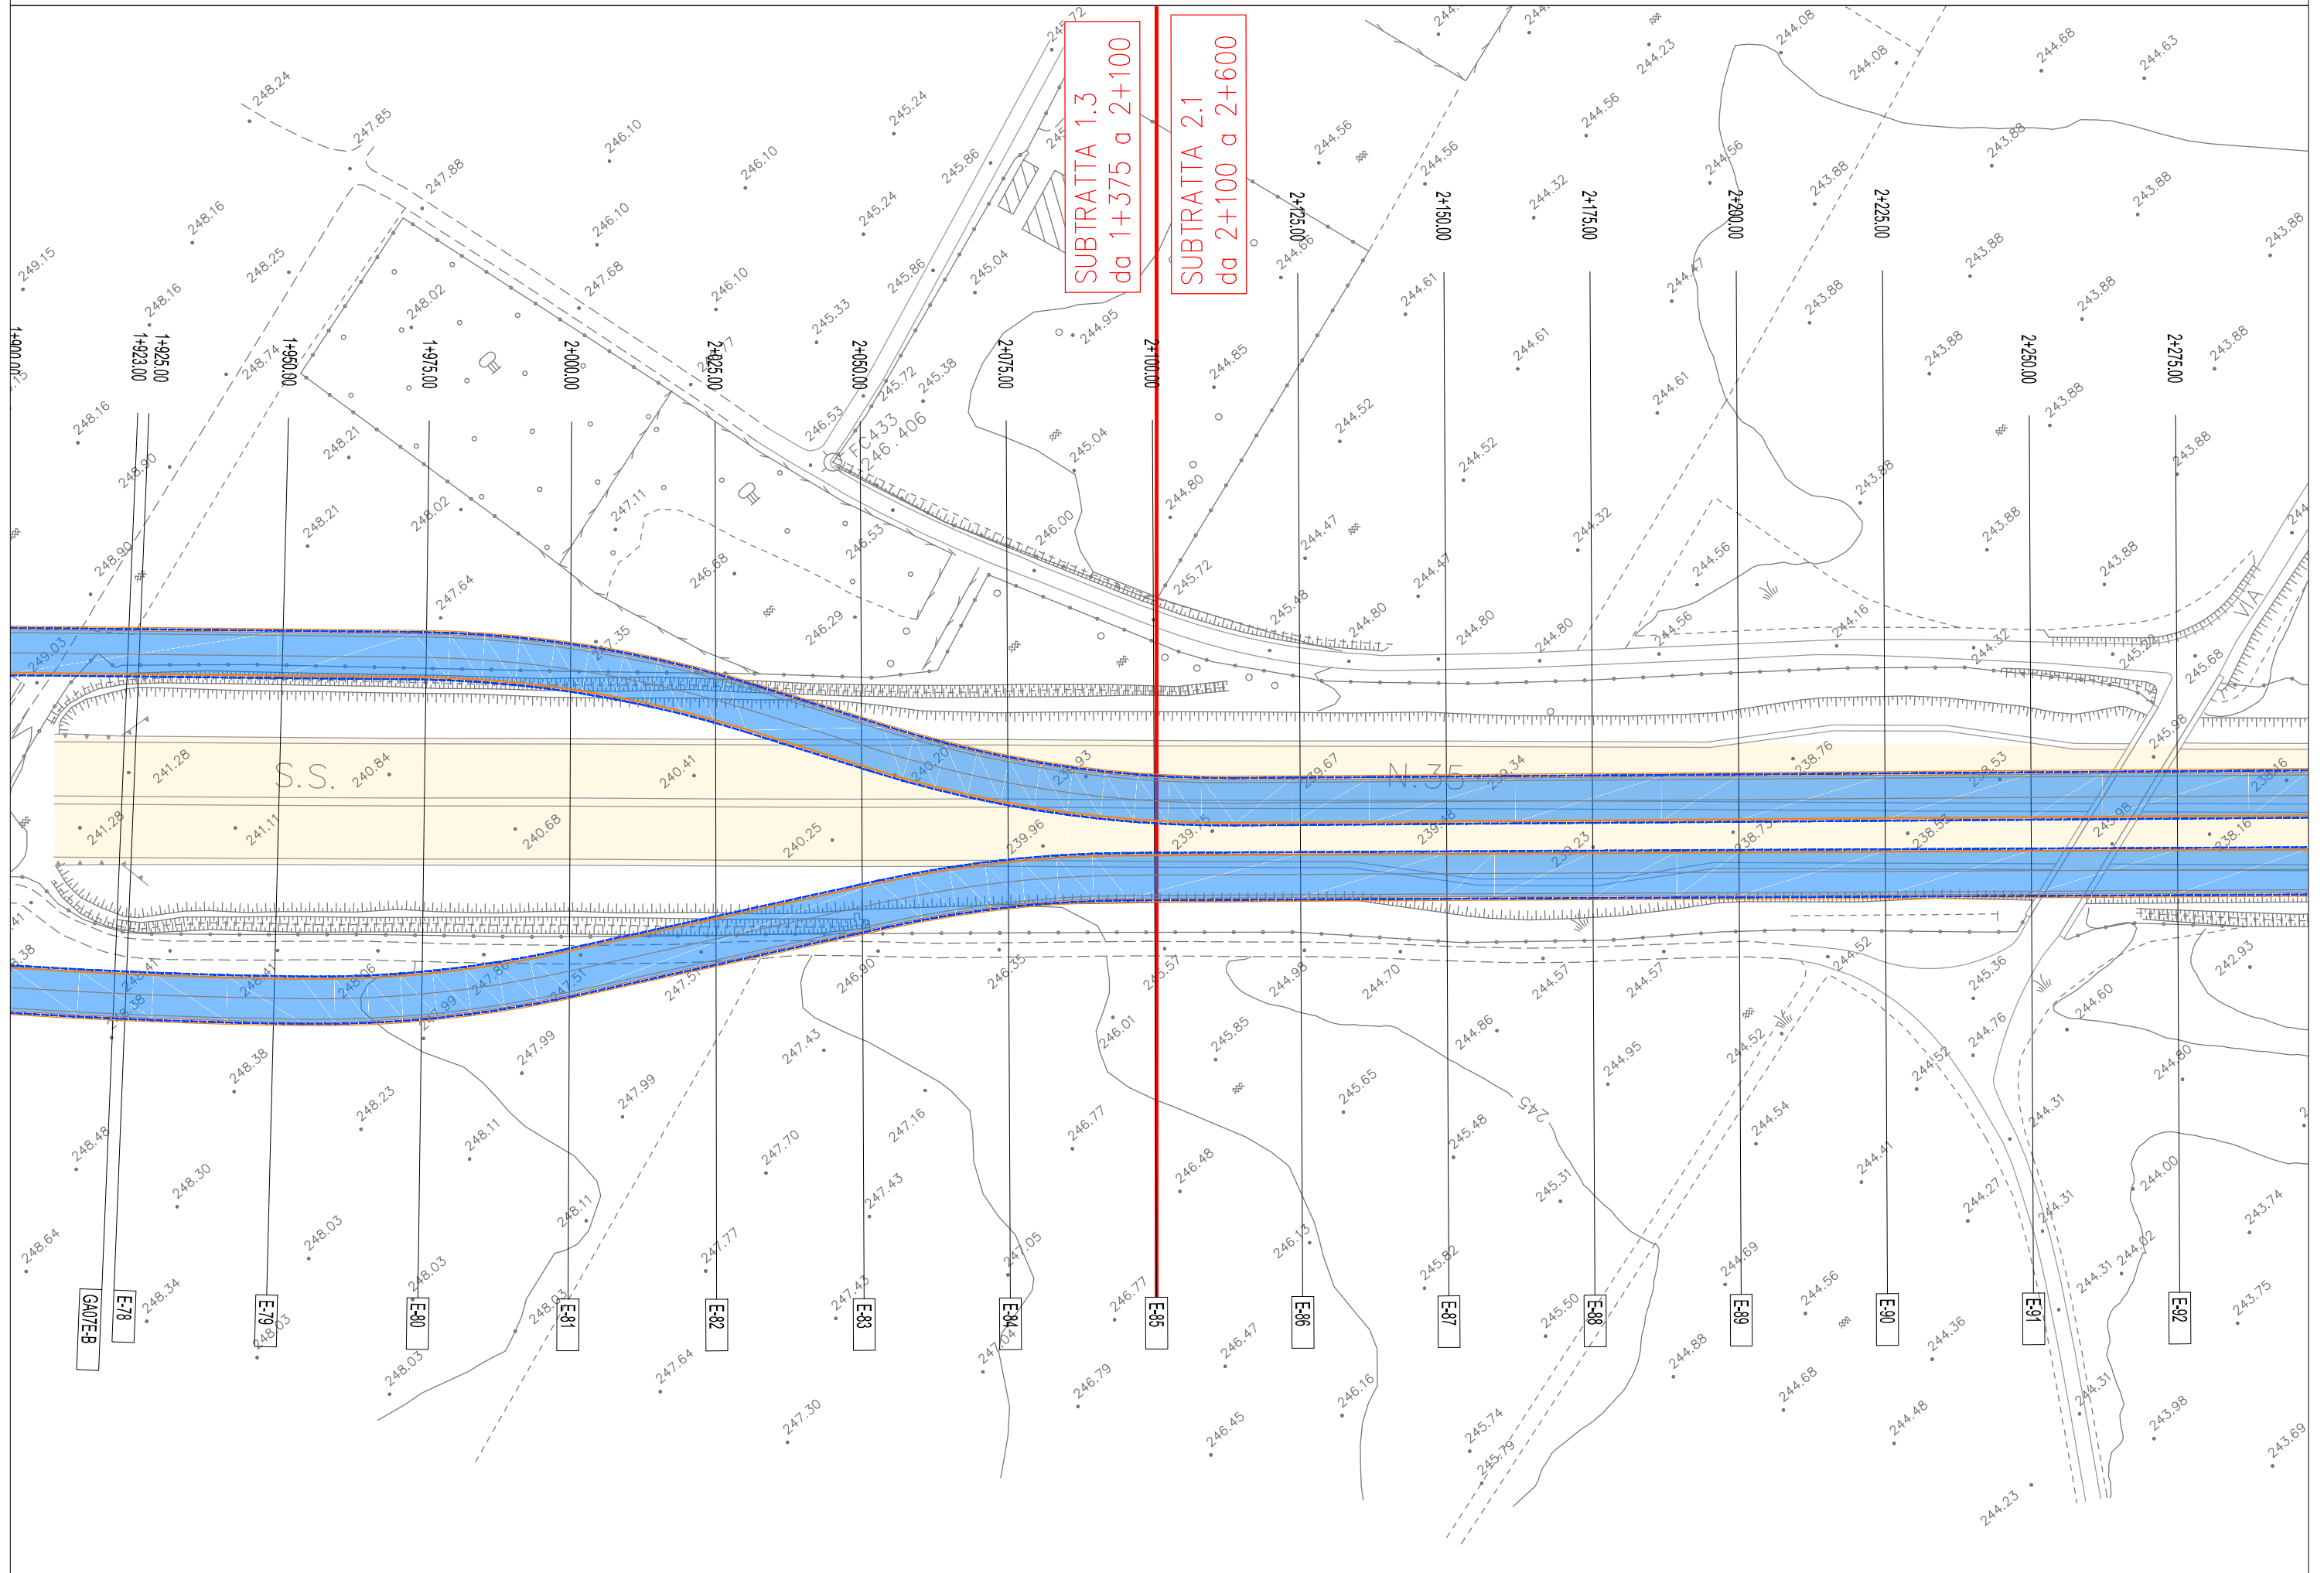


TR03 - SCENARIO 7-8-9-10 - scala 1:1000

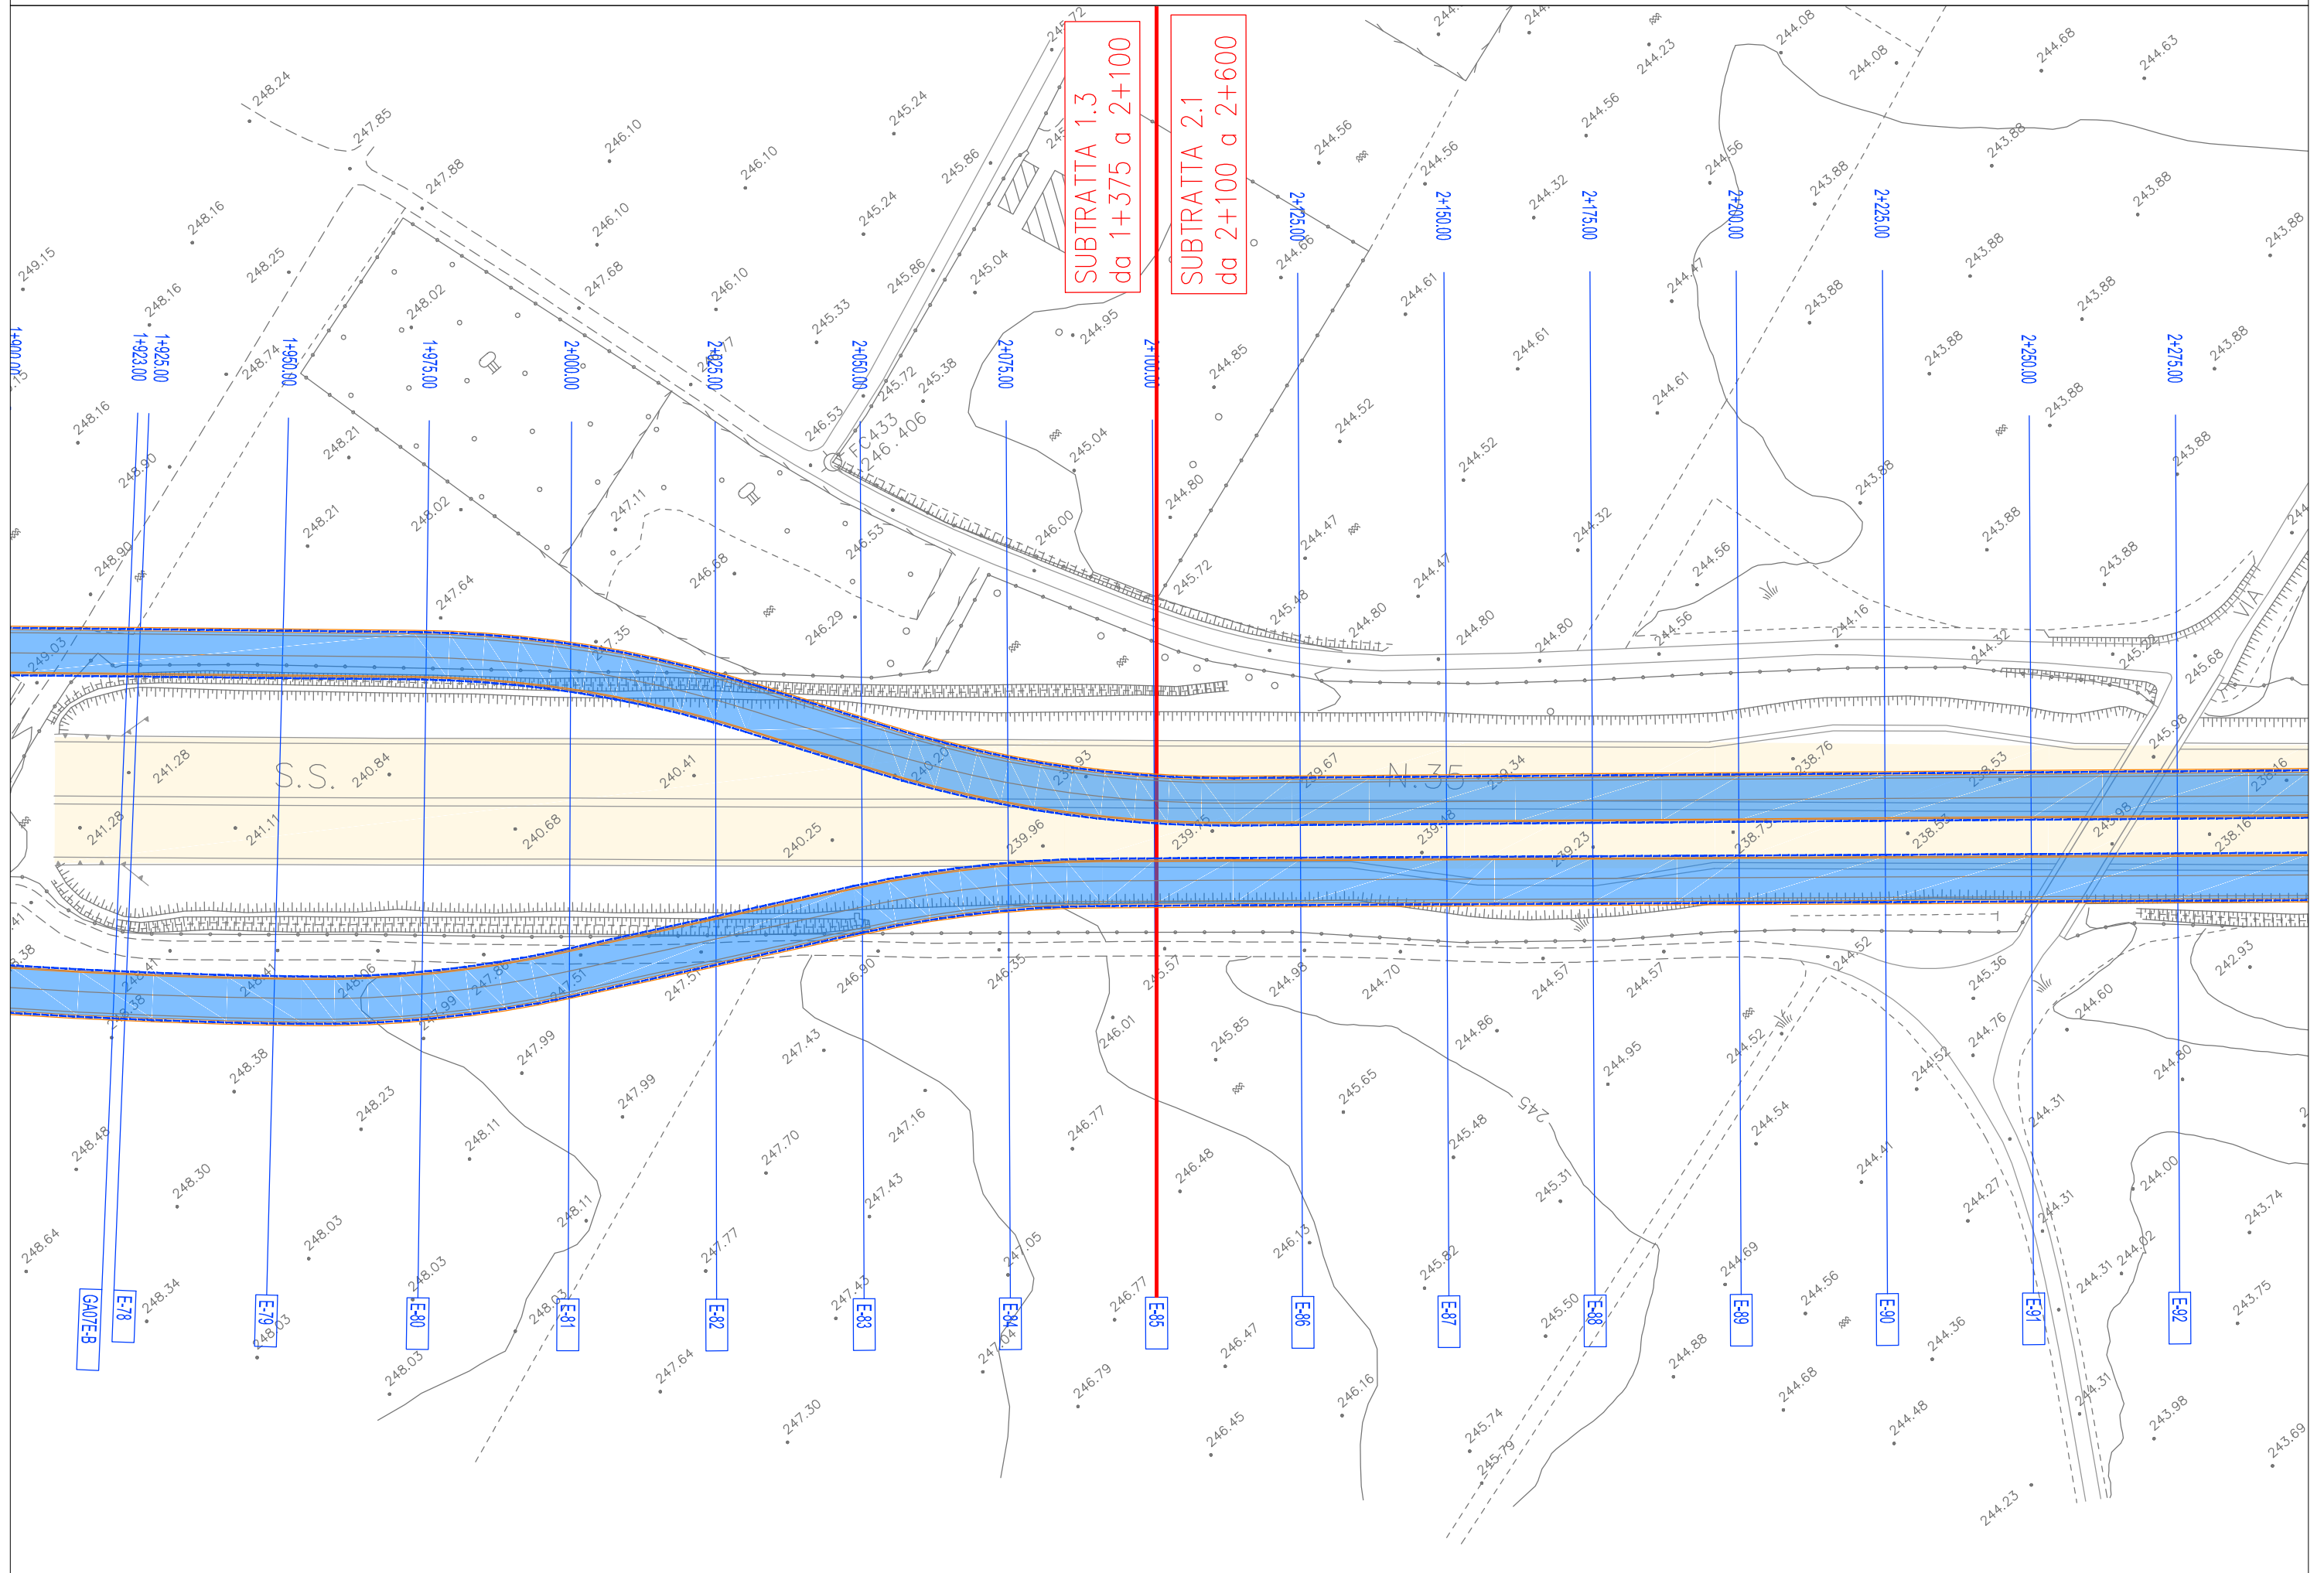


TR04 - SCENARIO 1 - scala 1:1000

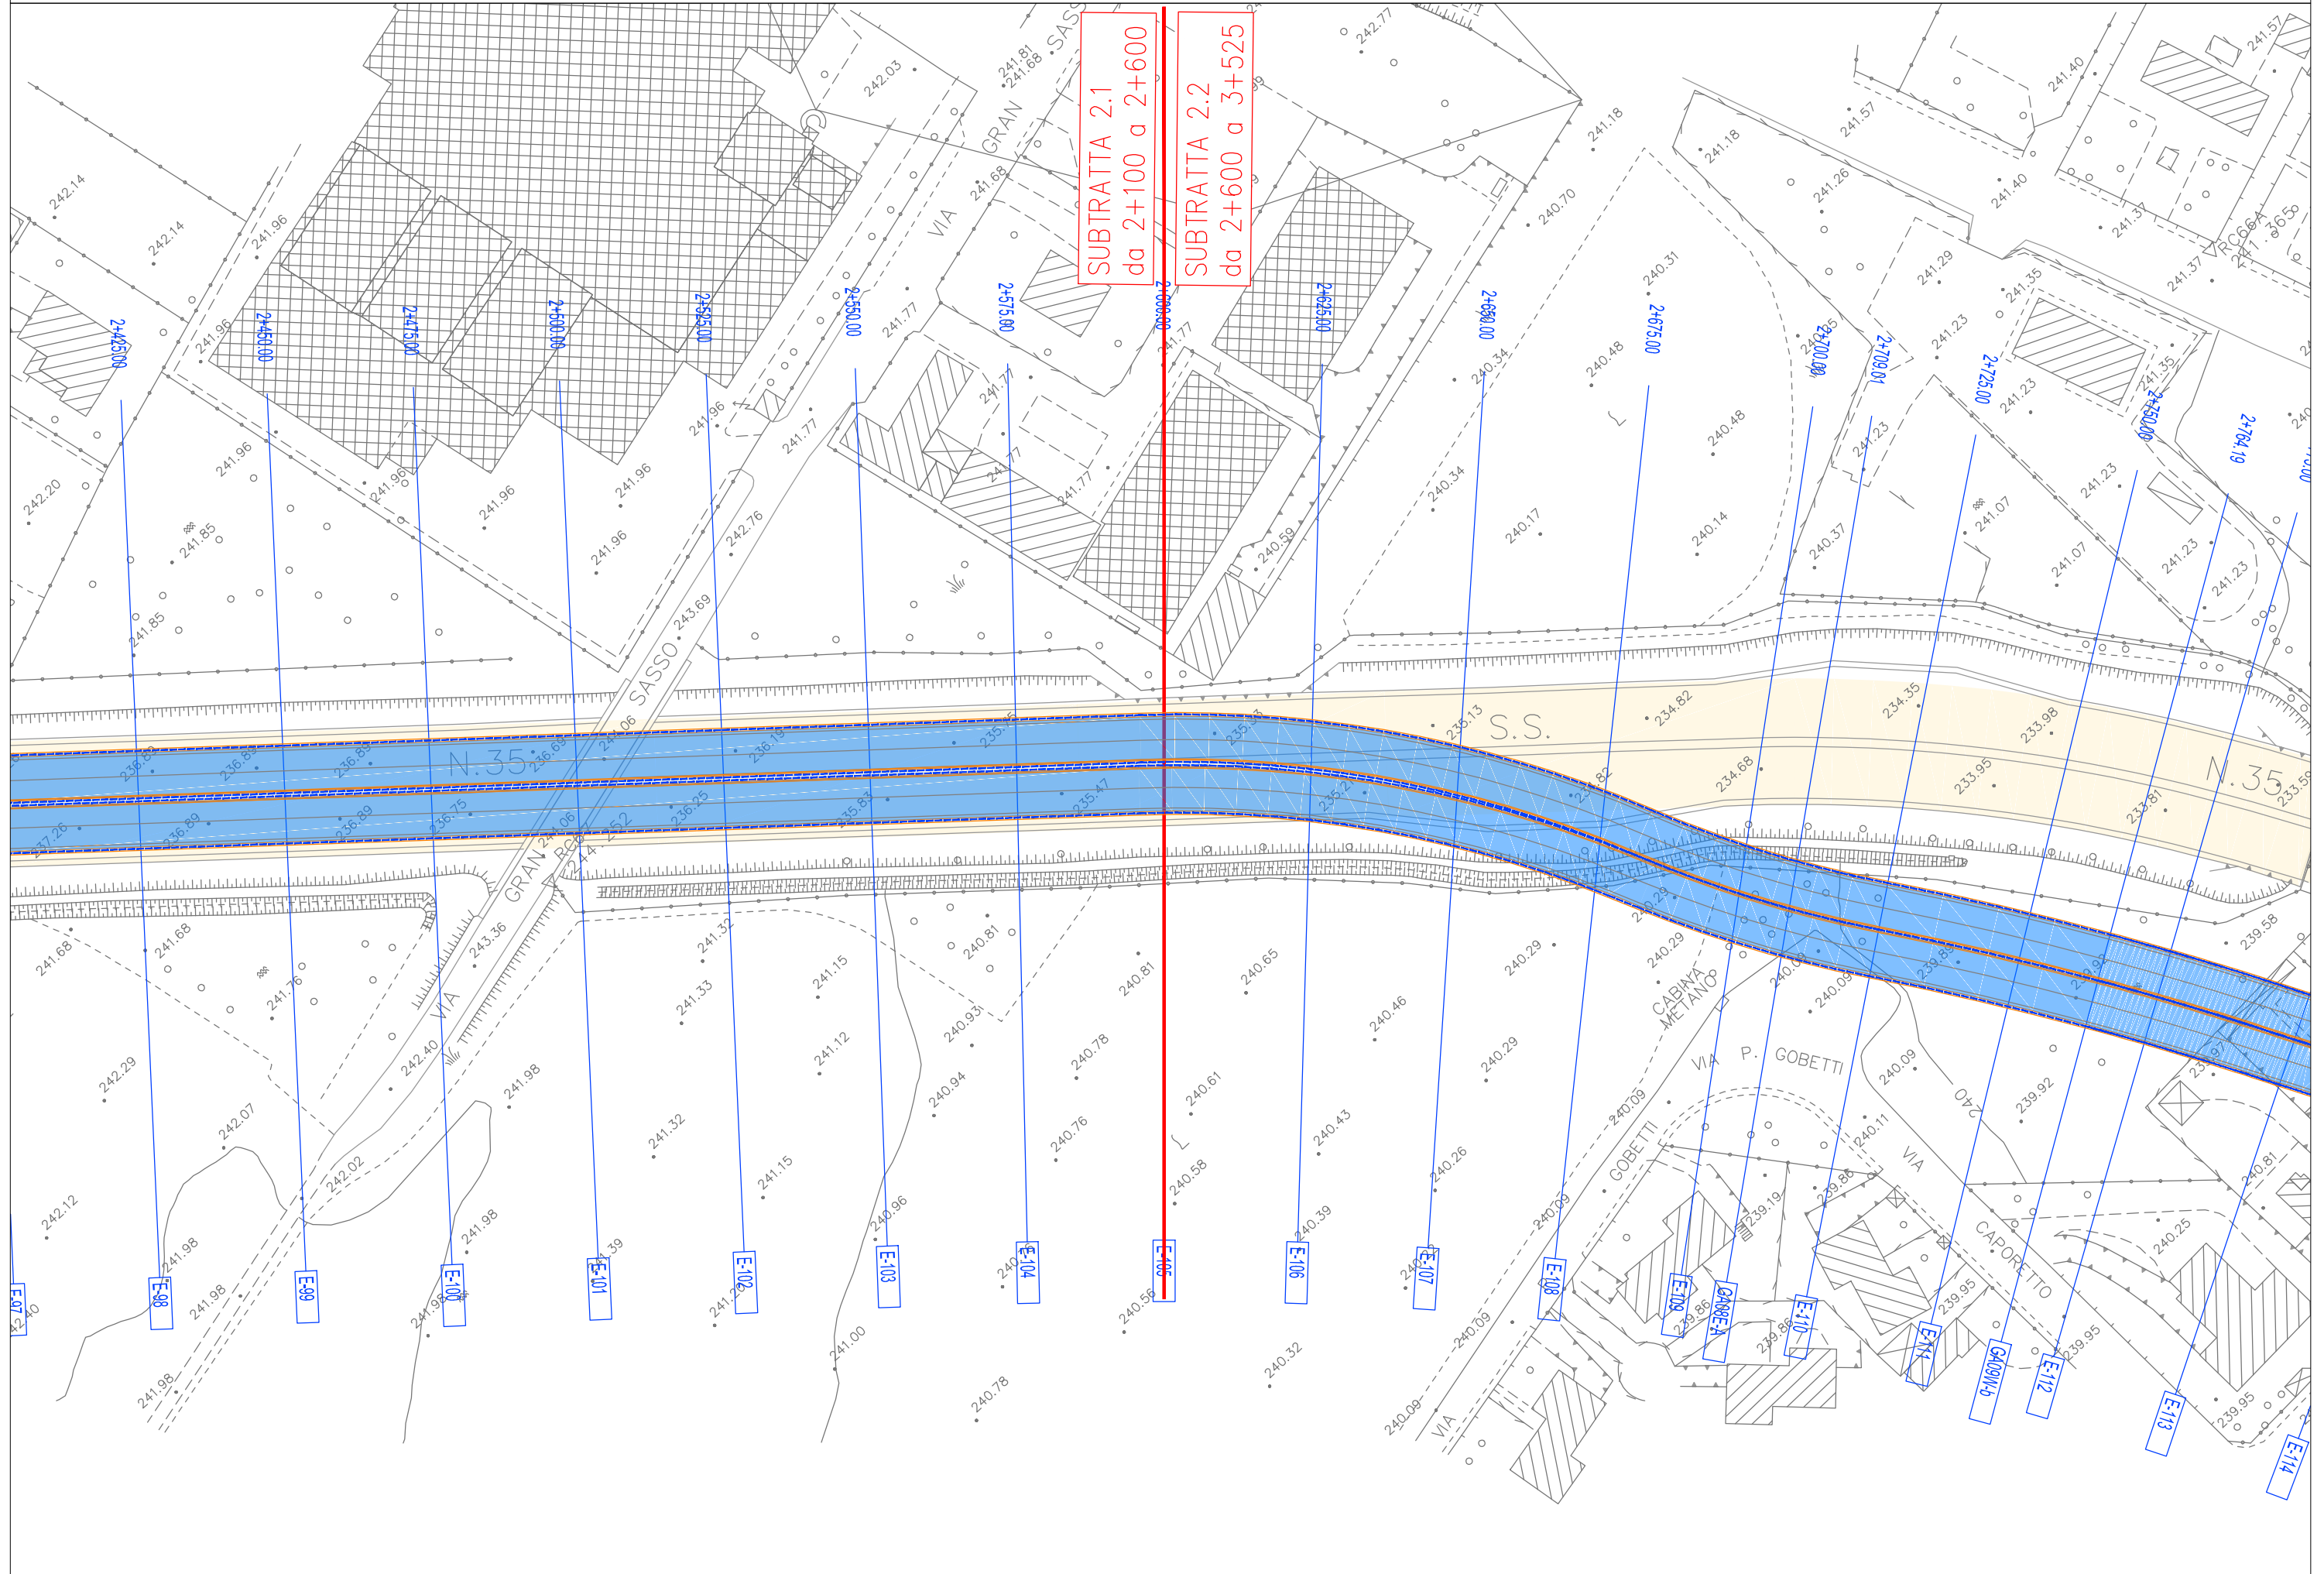


TR04 - SCENARIO 2-3-4 - scala 1:1000

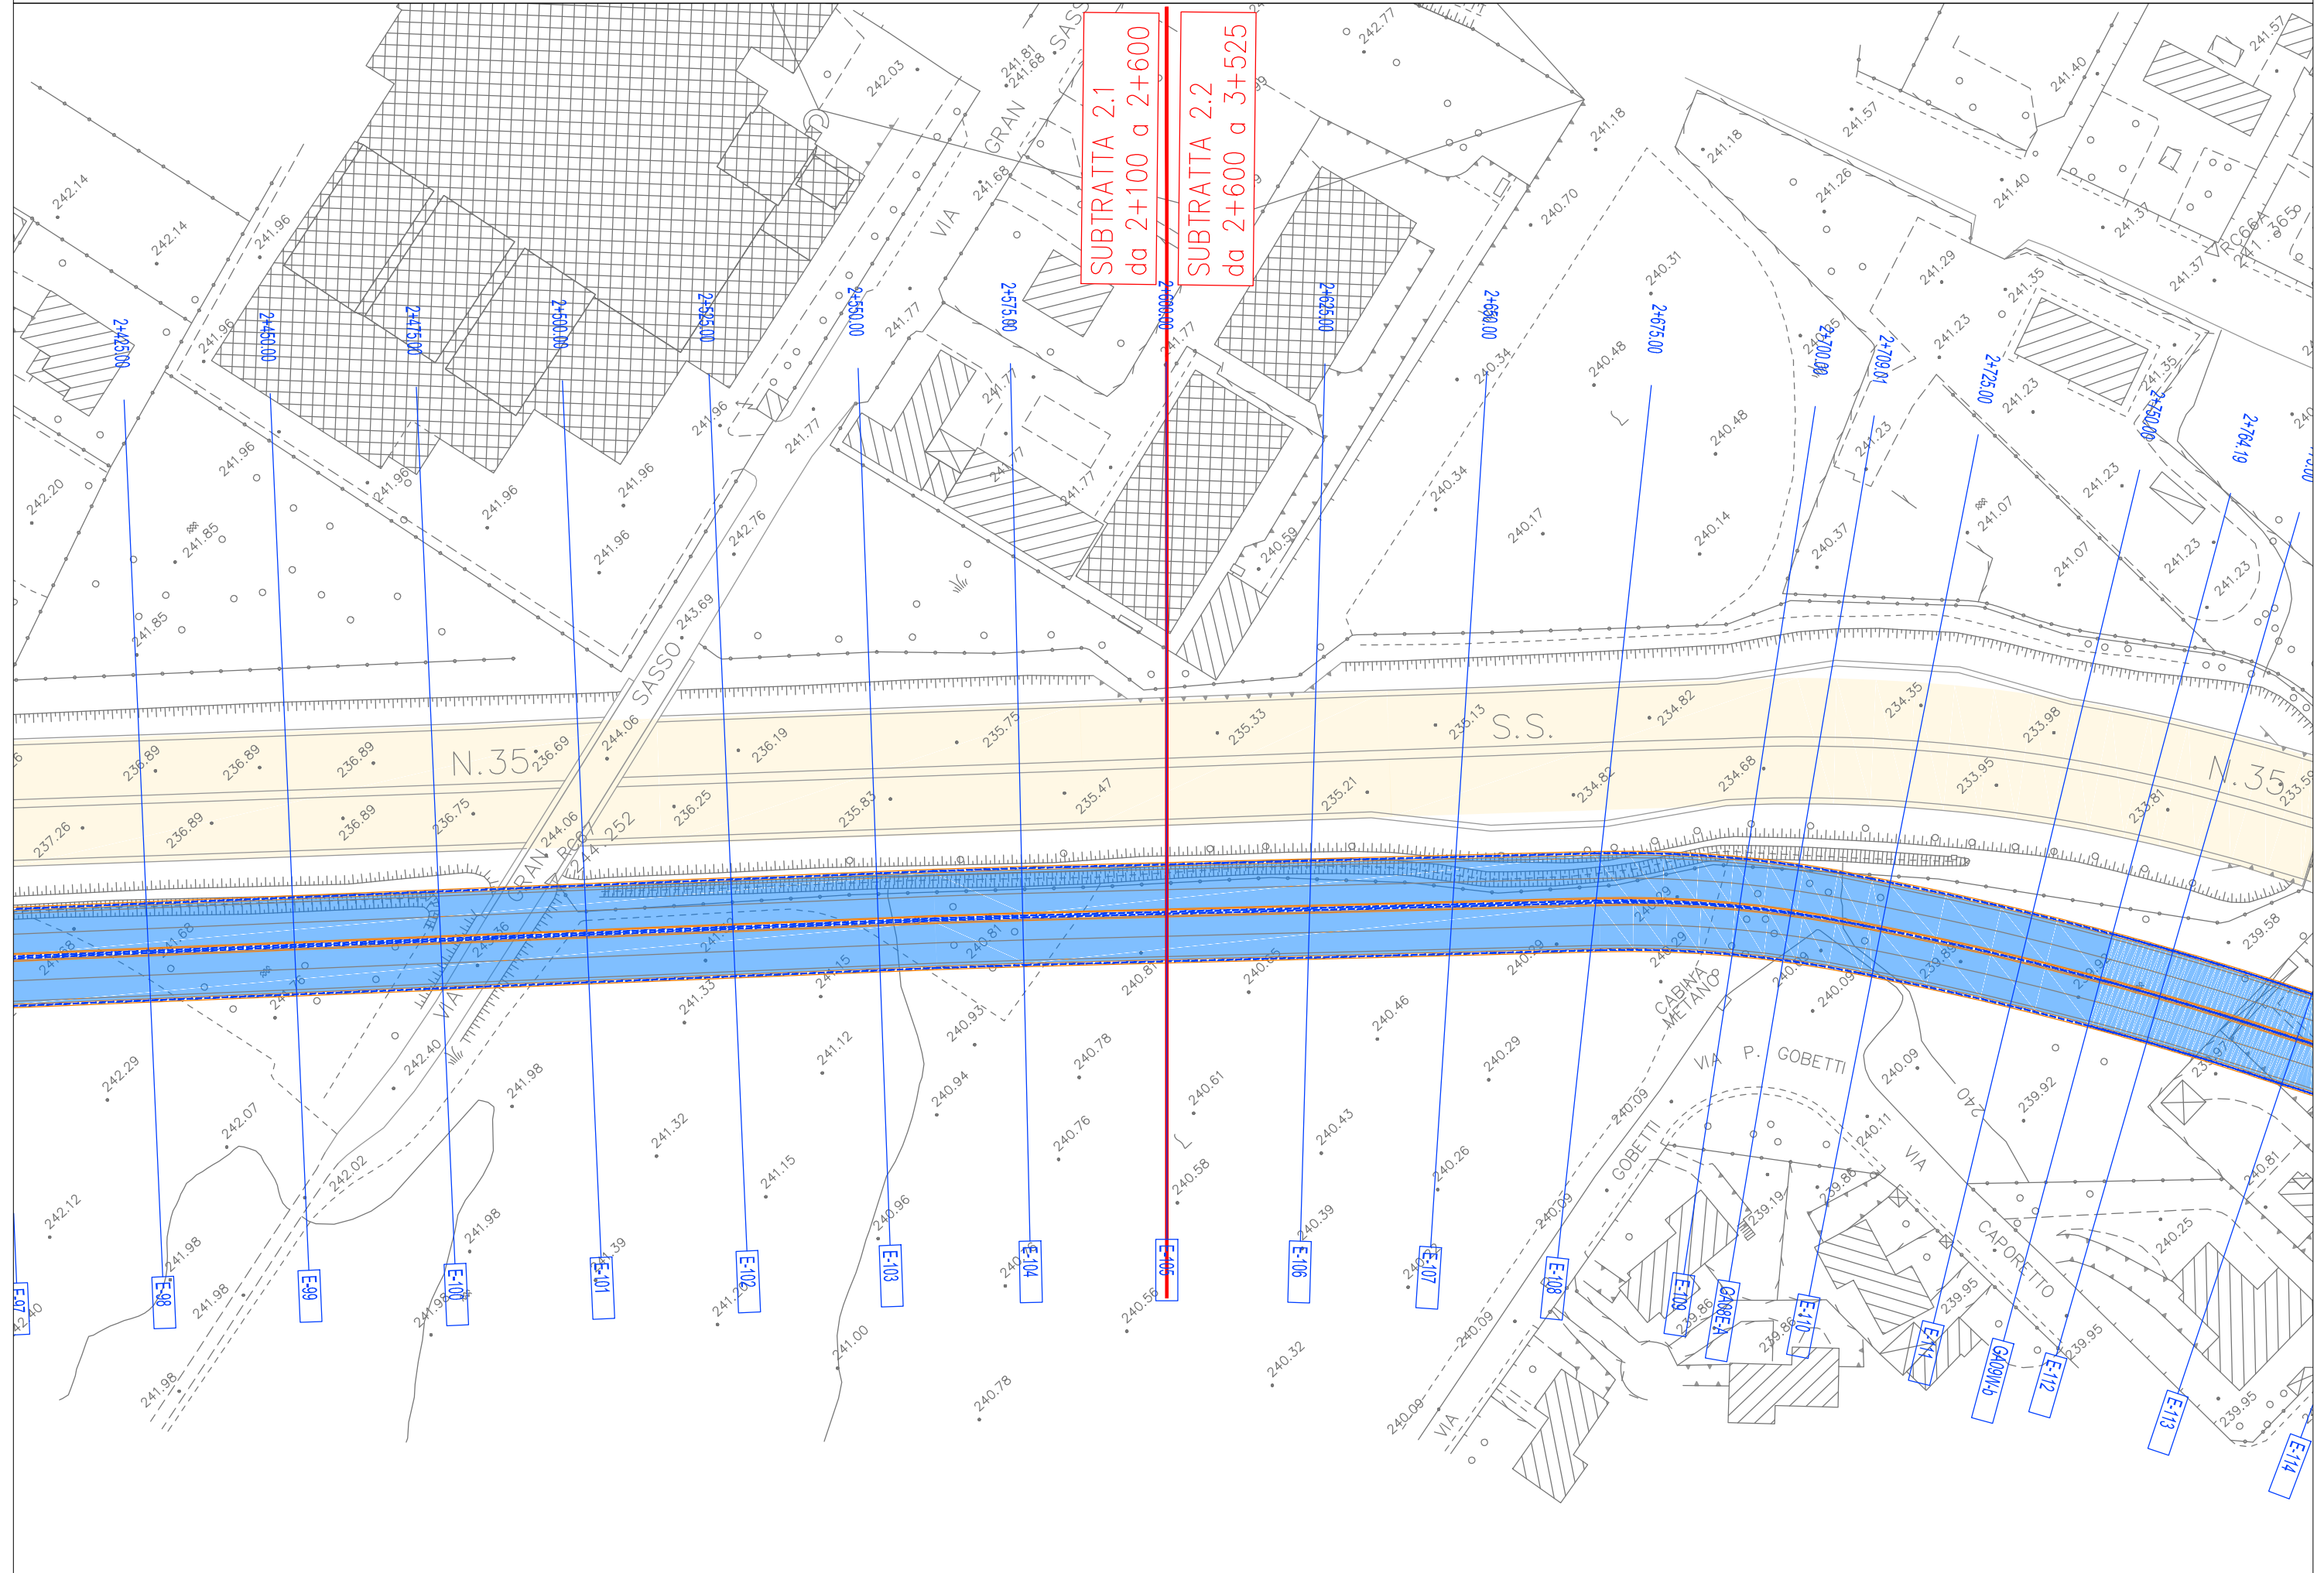


TR04 - SCENARIO 5-6 - scala 1:1000

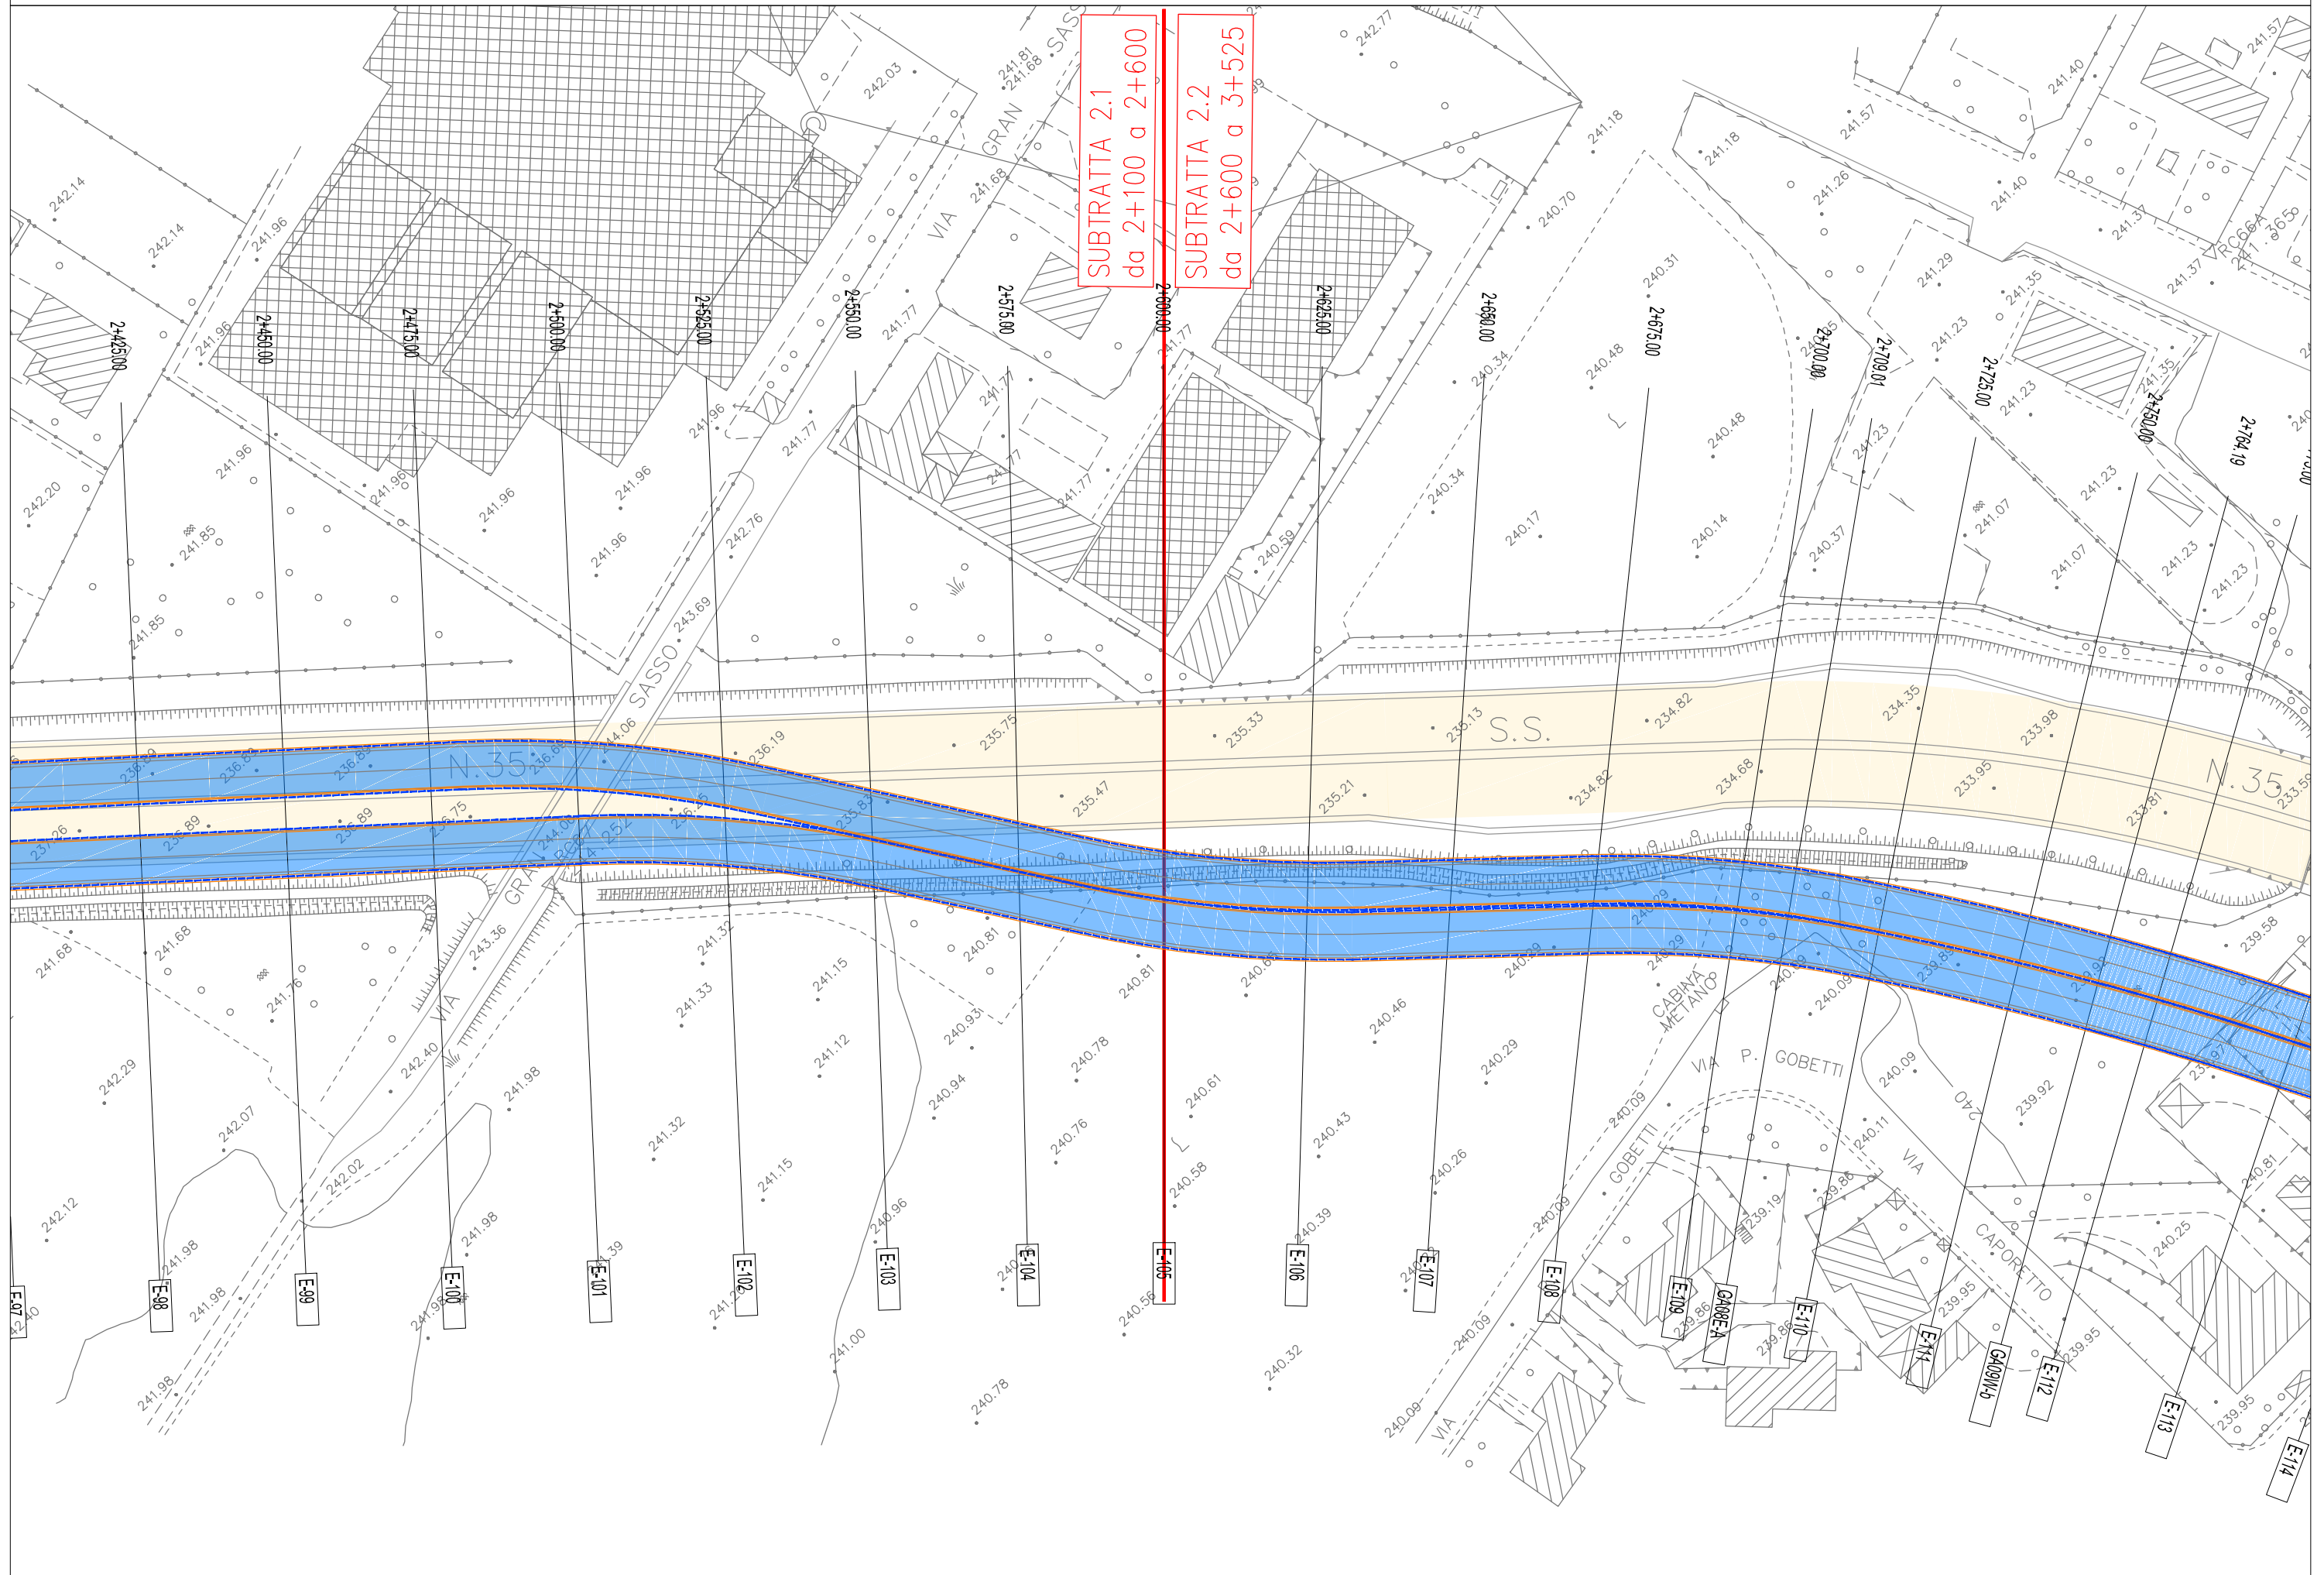


TR04 - SCENARIO 7-8 - scala 1:1000

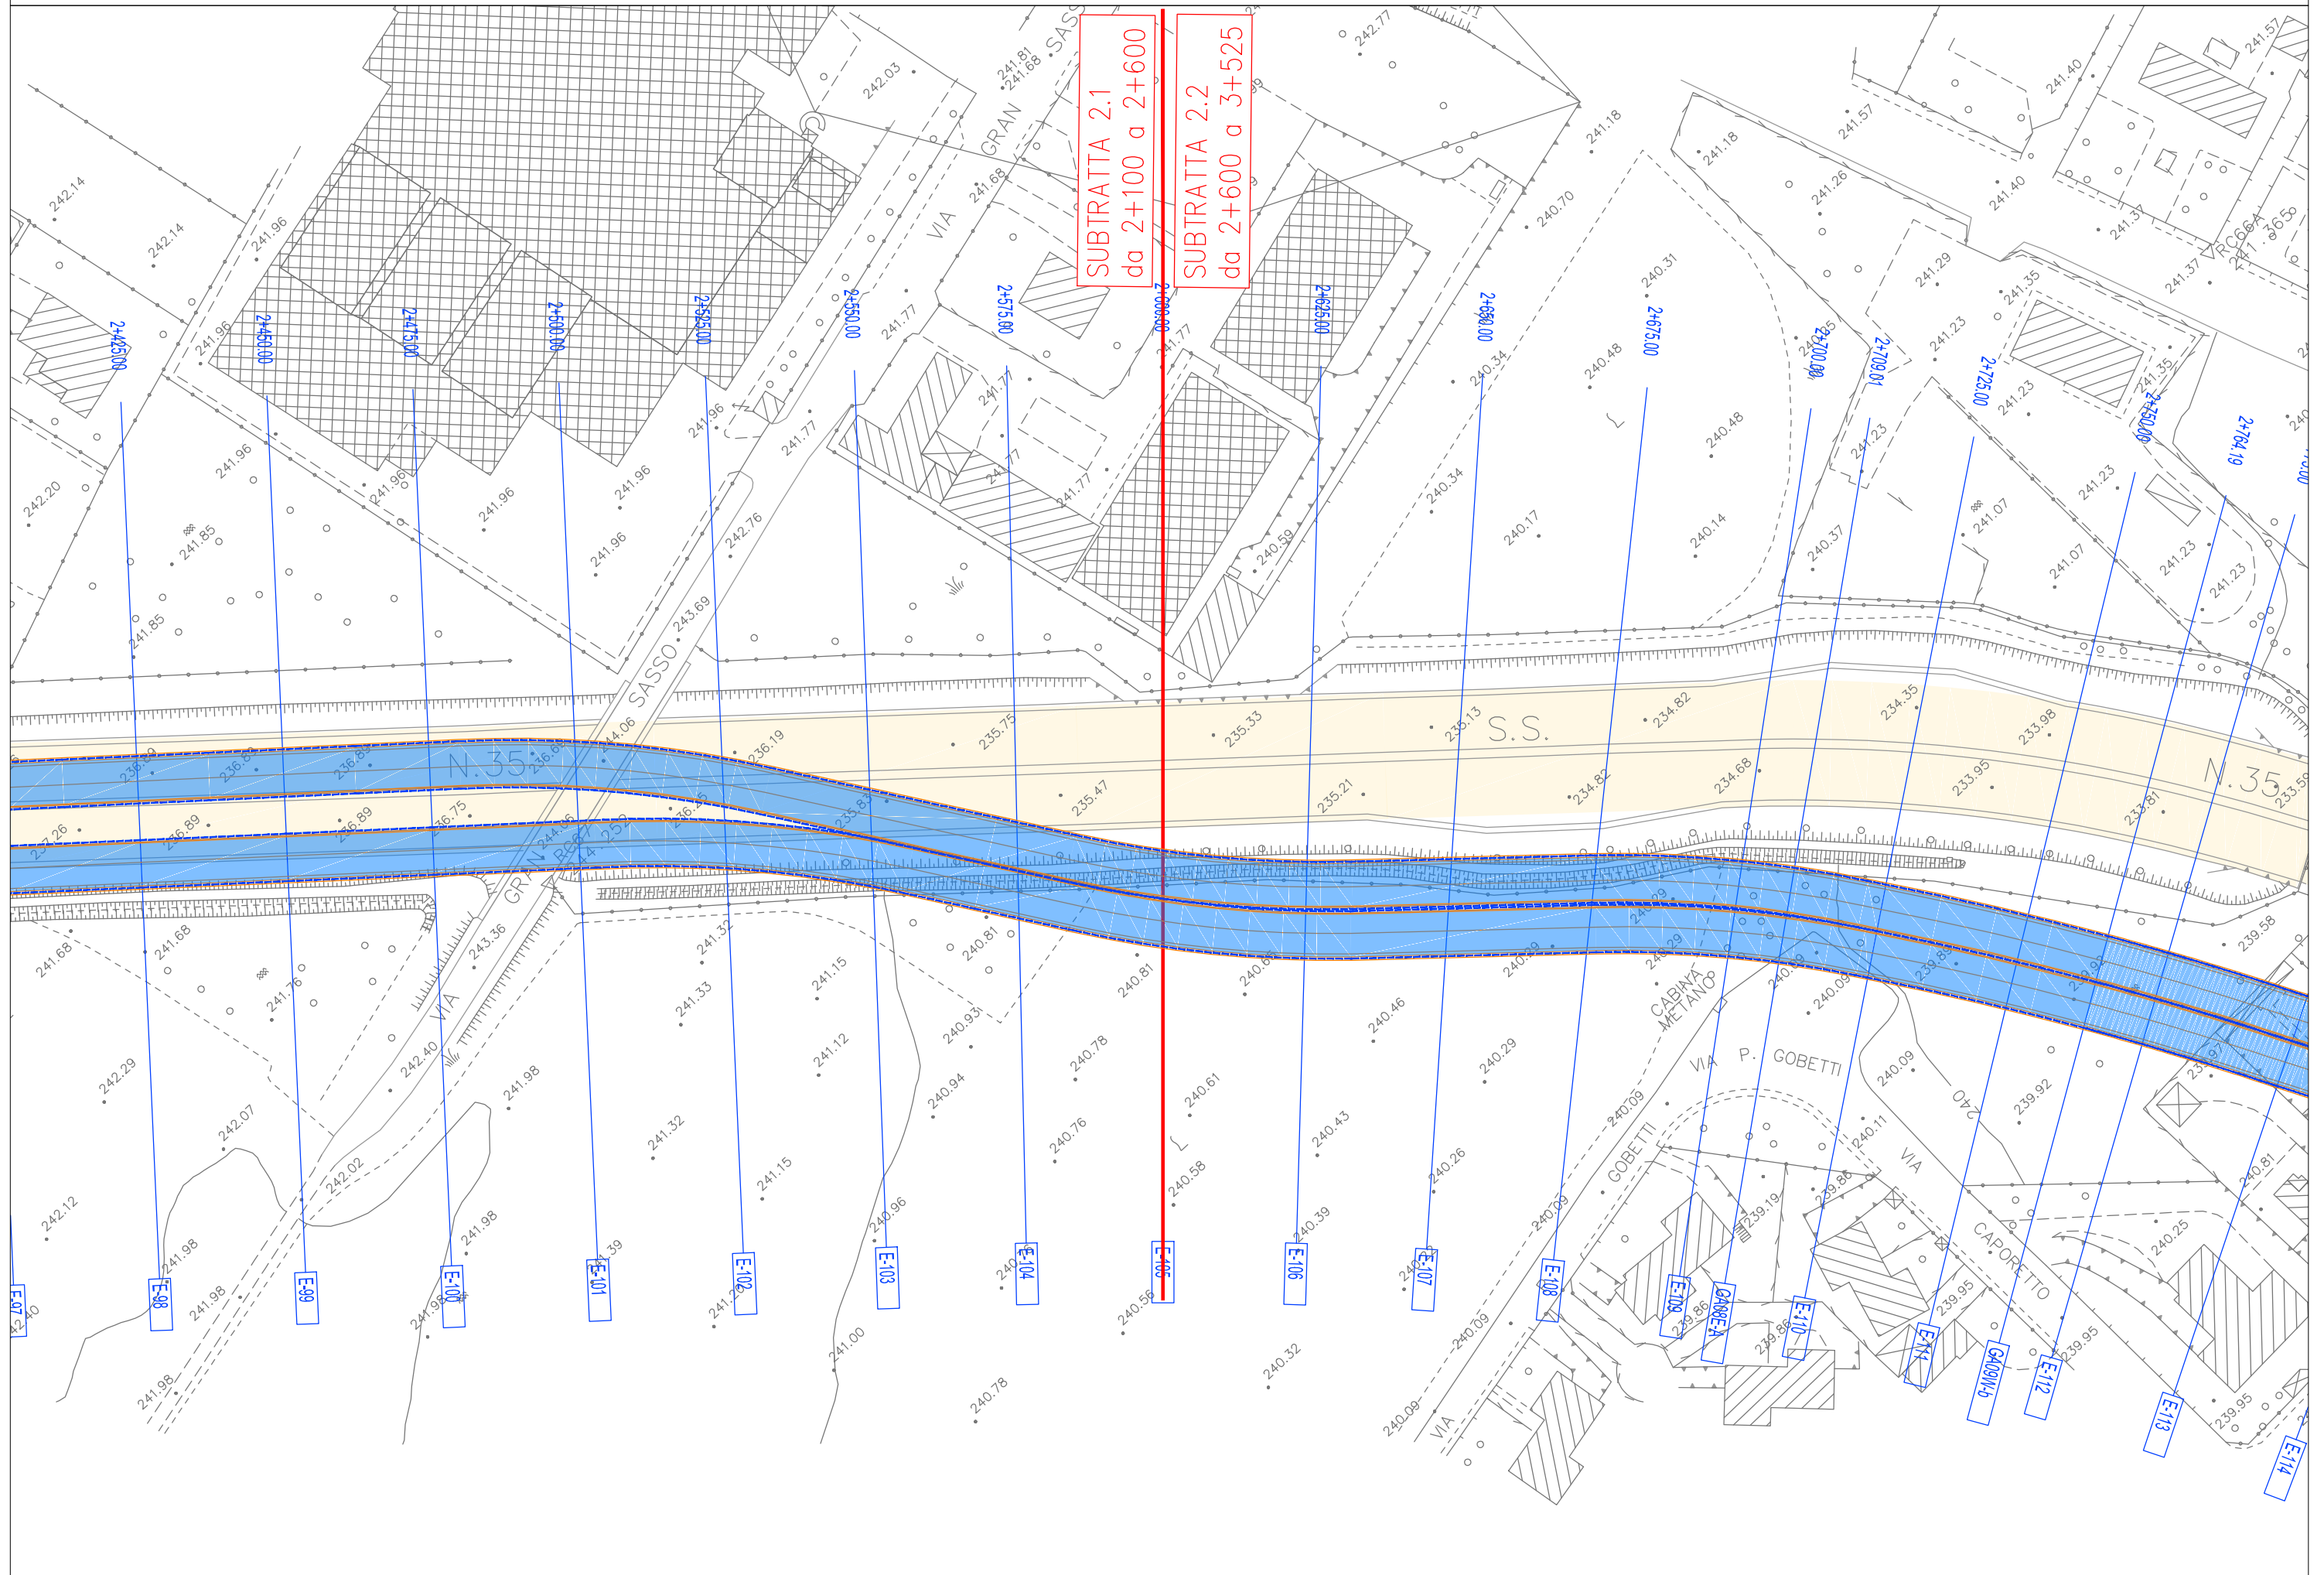

TR04 - SCENARIO 9-10-11-12-13-14-15 - scala 1:1000

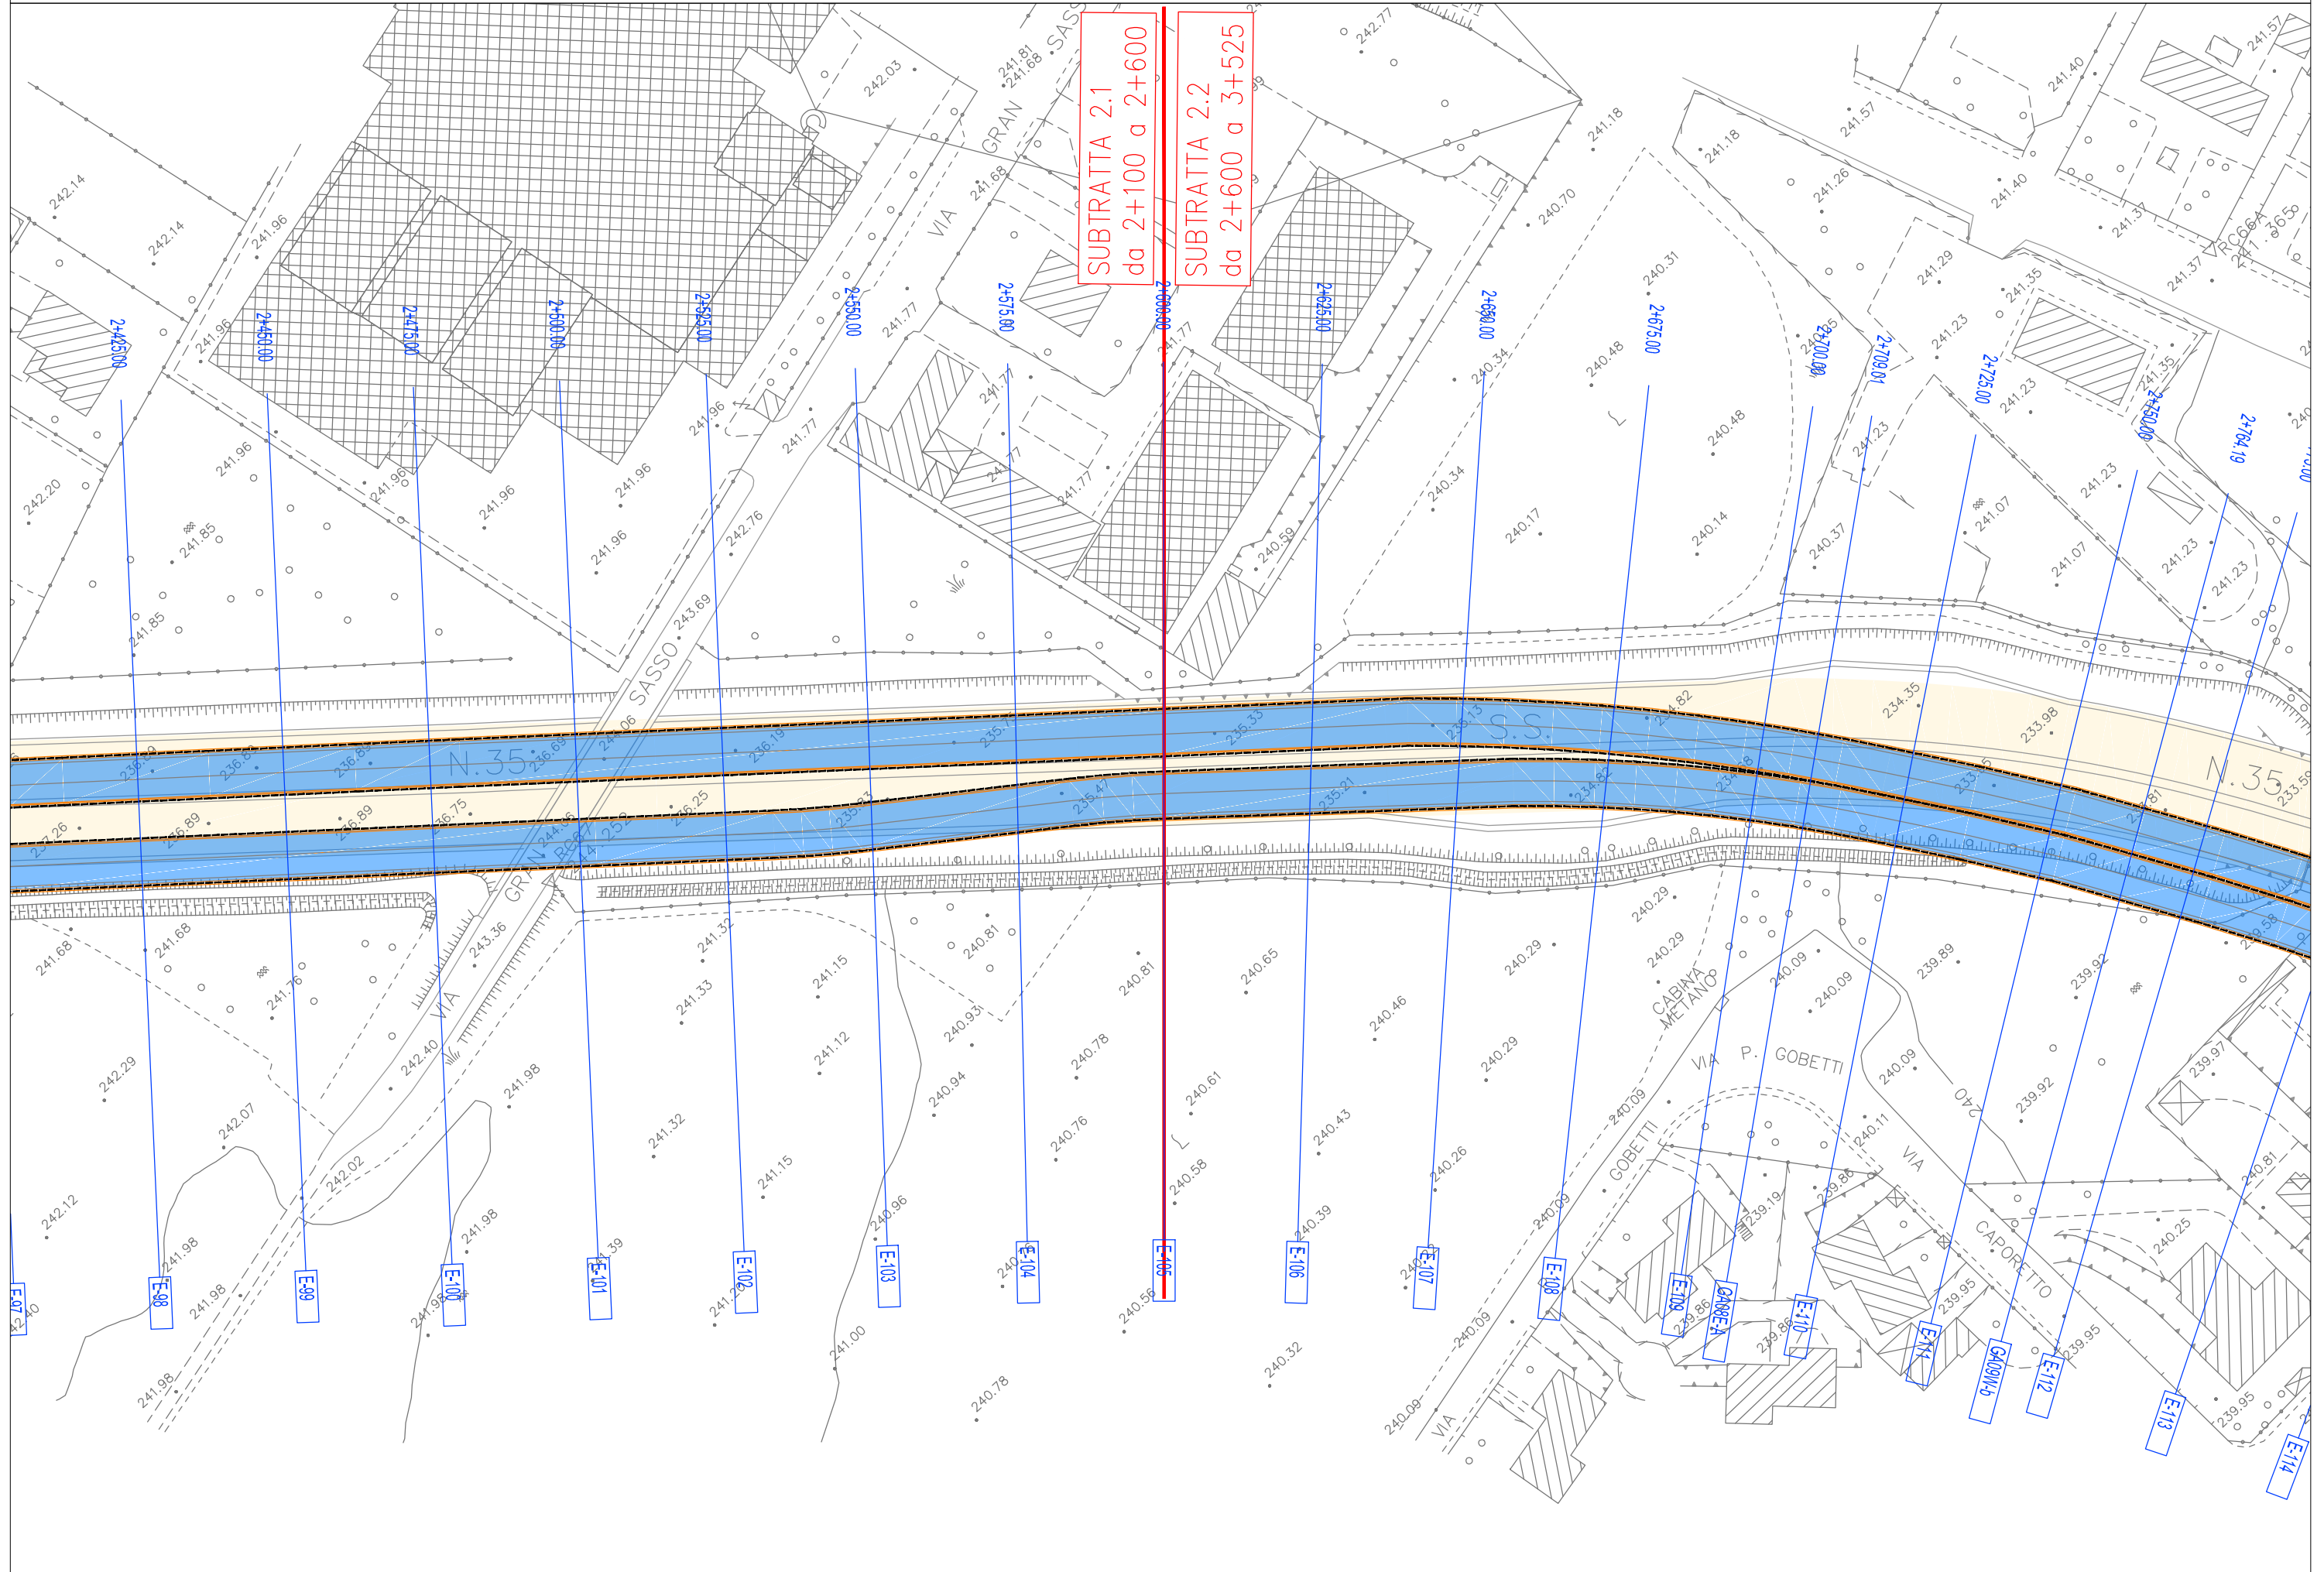

TR05 - SCENARIO 1-2-3-4-5-6-7-8 - scala 1:1000

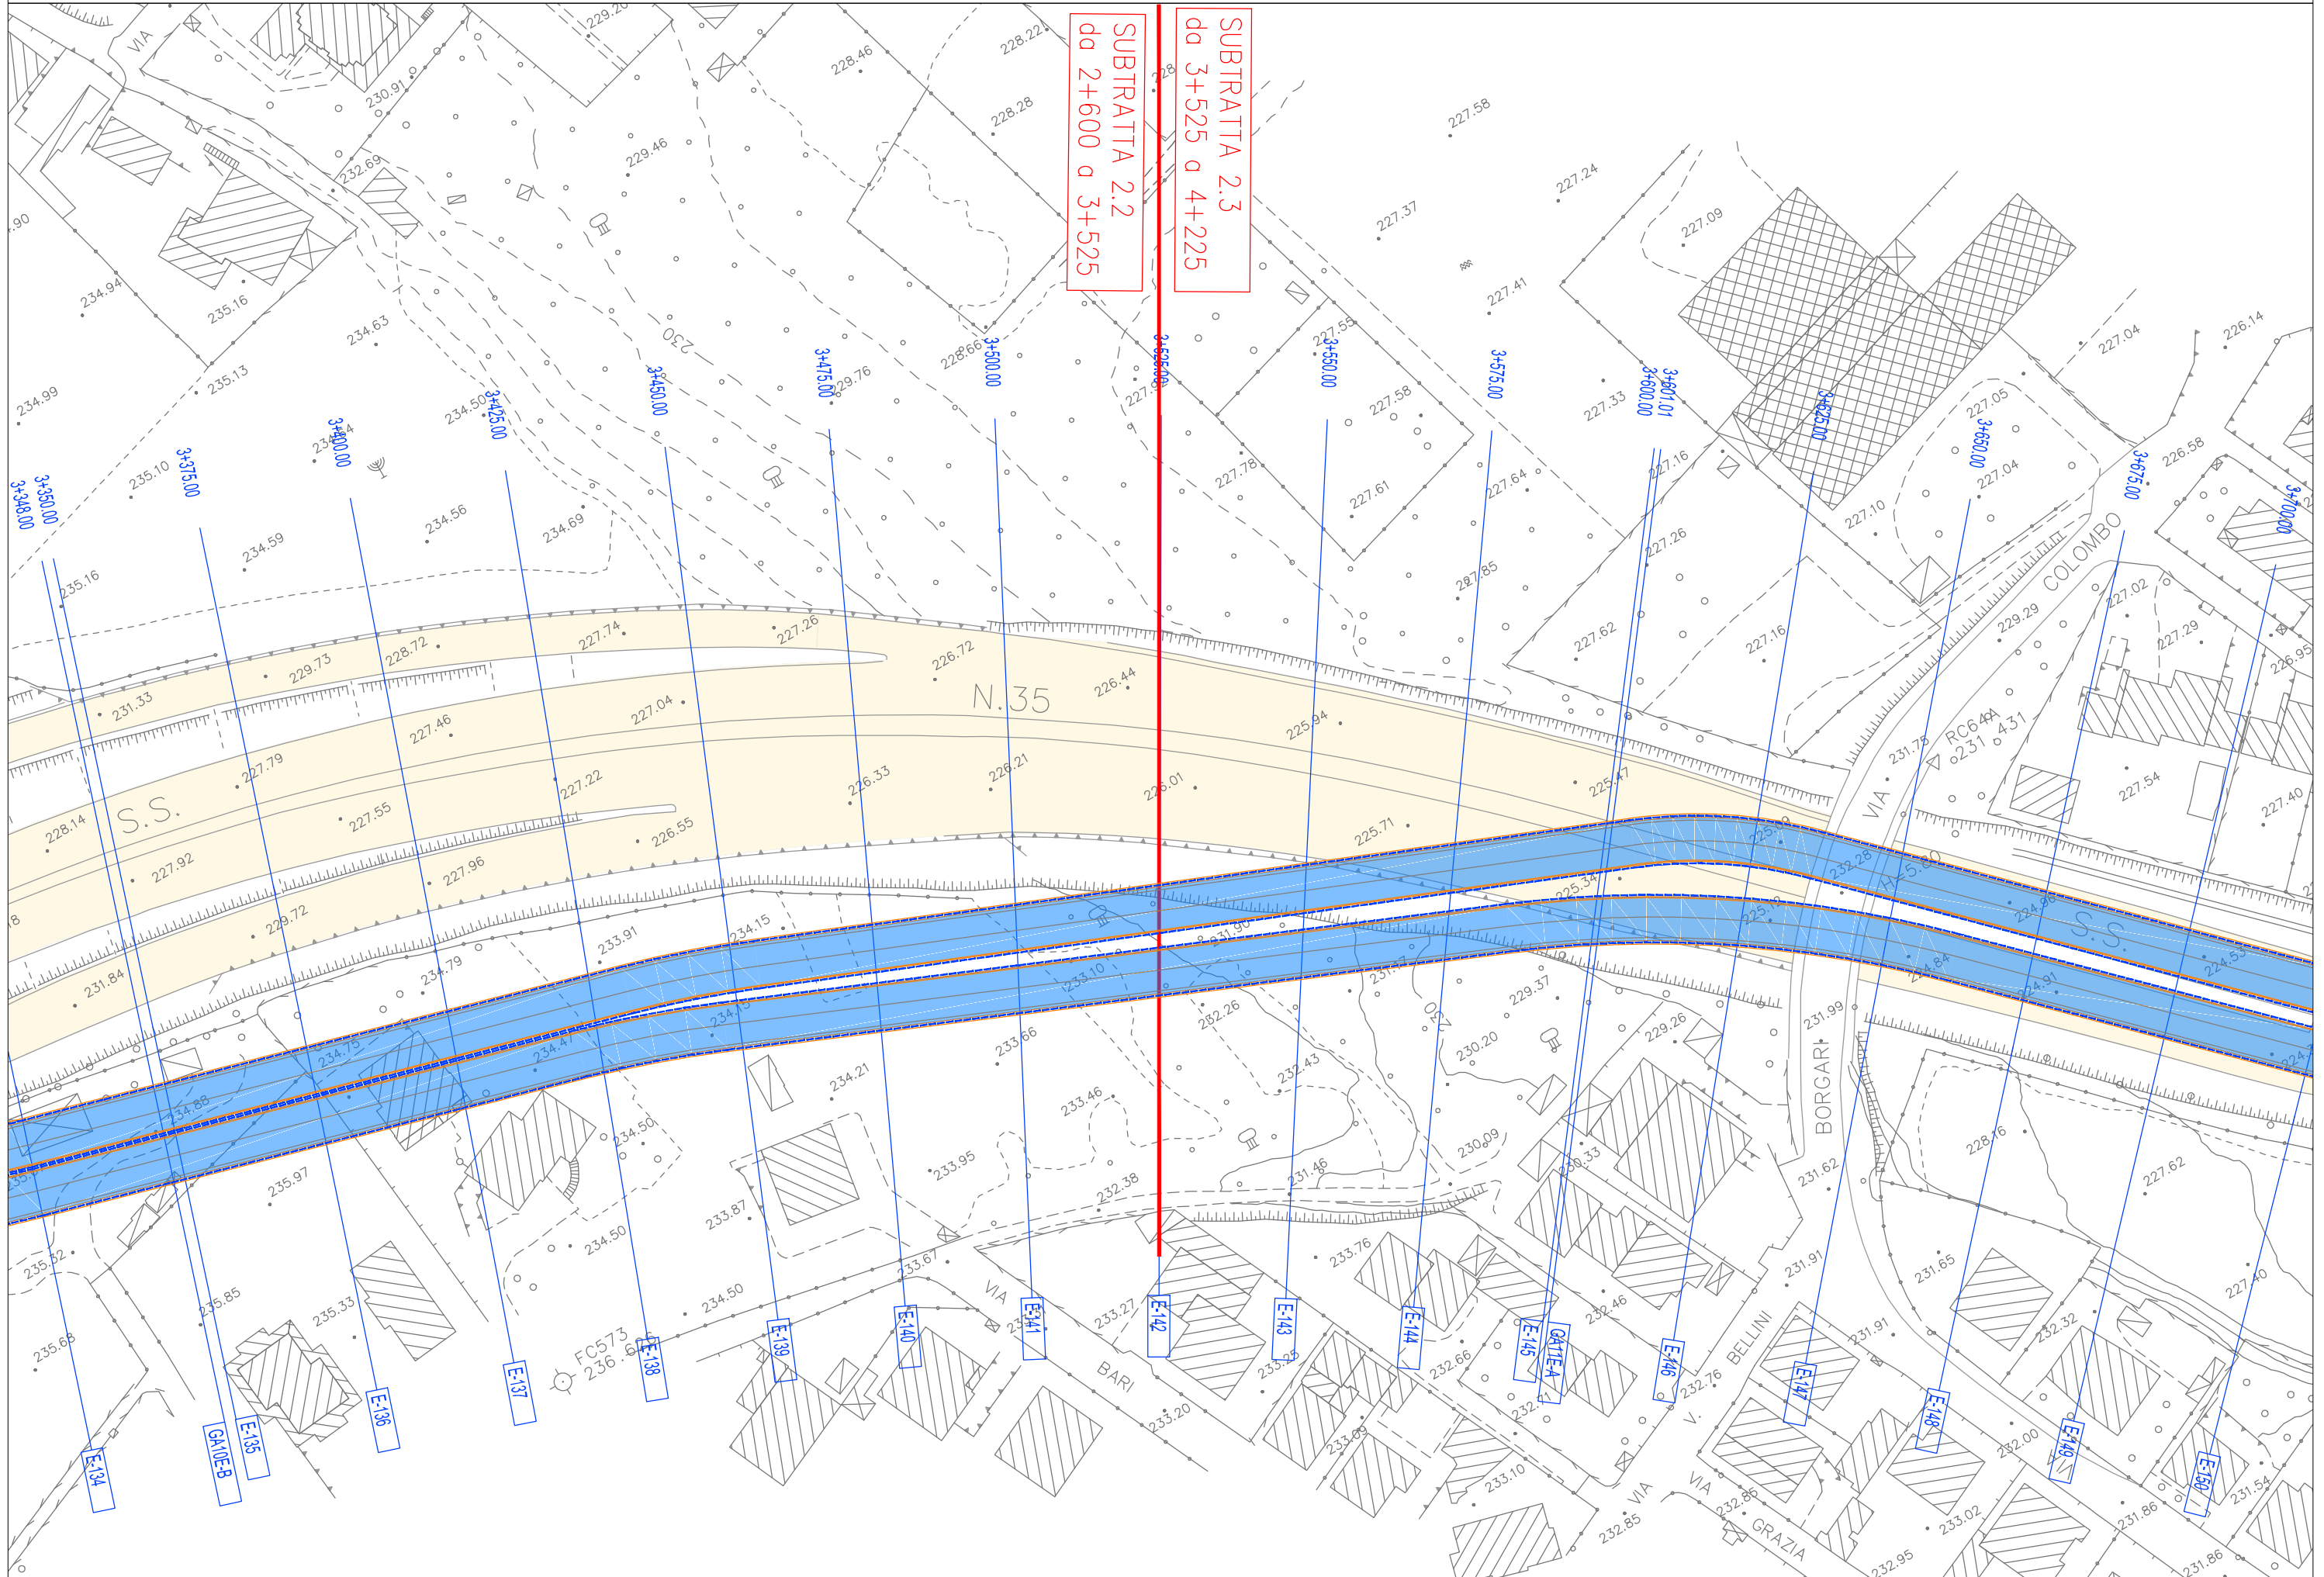

SUBTRATTA 2.2
da 2+600 a 3+525

SUBTRATTA 2.3
da 3+525 a 4+225

N.35

S.S.

COLOMBO

BORGAR

BELLINI

GRAZIA

BARI

GAIUO-B

E-136

E-137

E-138

E-139

E-140

E-141

E-142

E-143

E-144

E-145

E-146

E-147

E-148

E-149


E-150

FC573


RC64A

RC431

TR05 - SCENARIO 9 - scala 1:1000

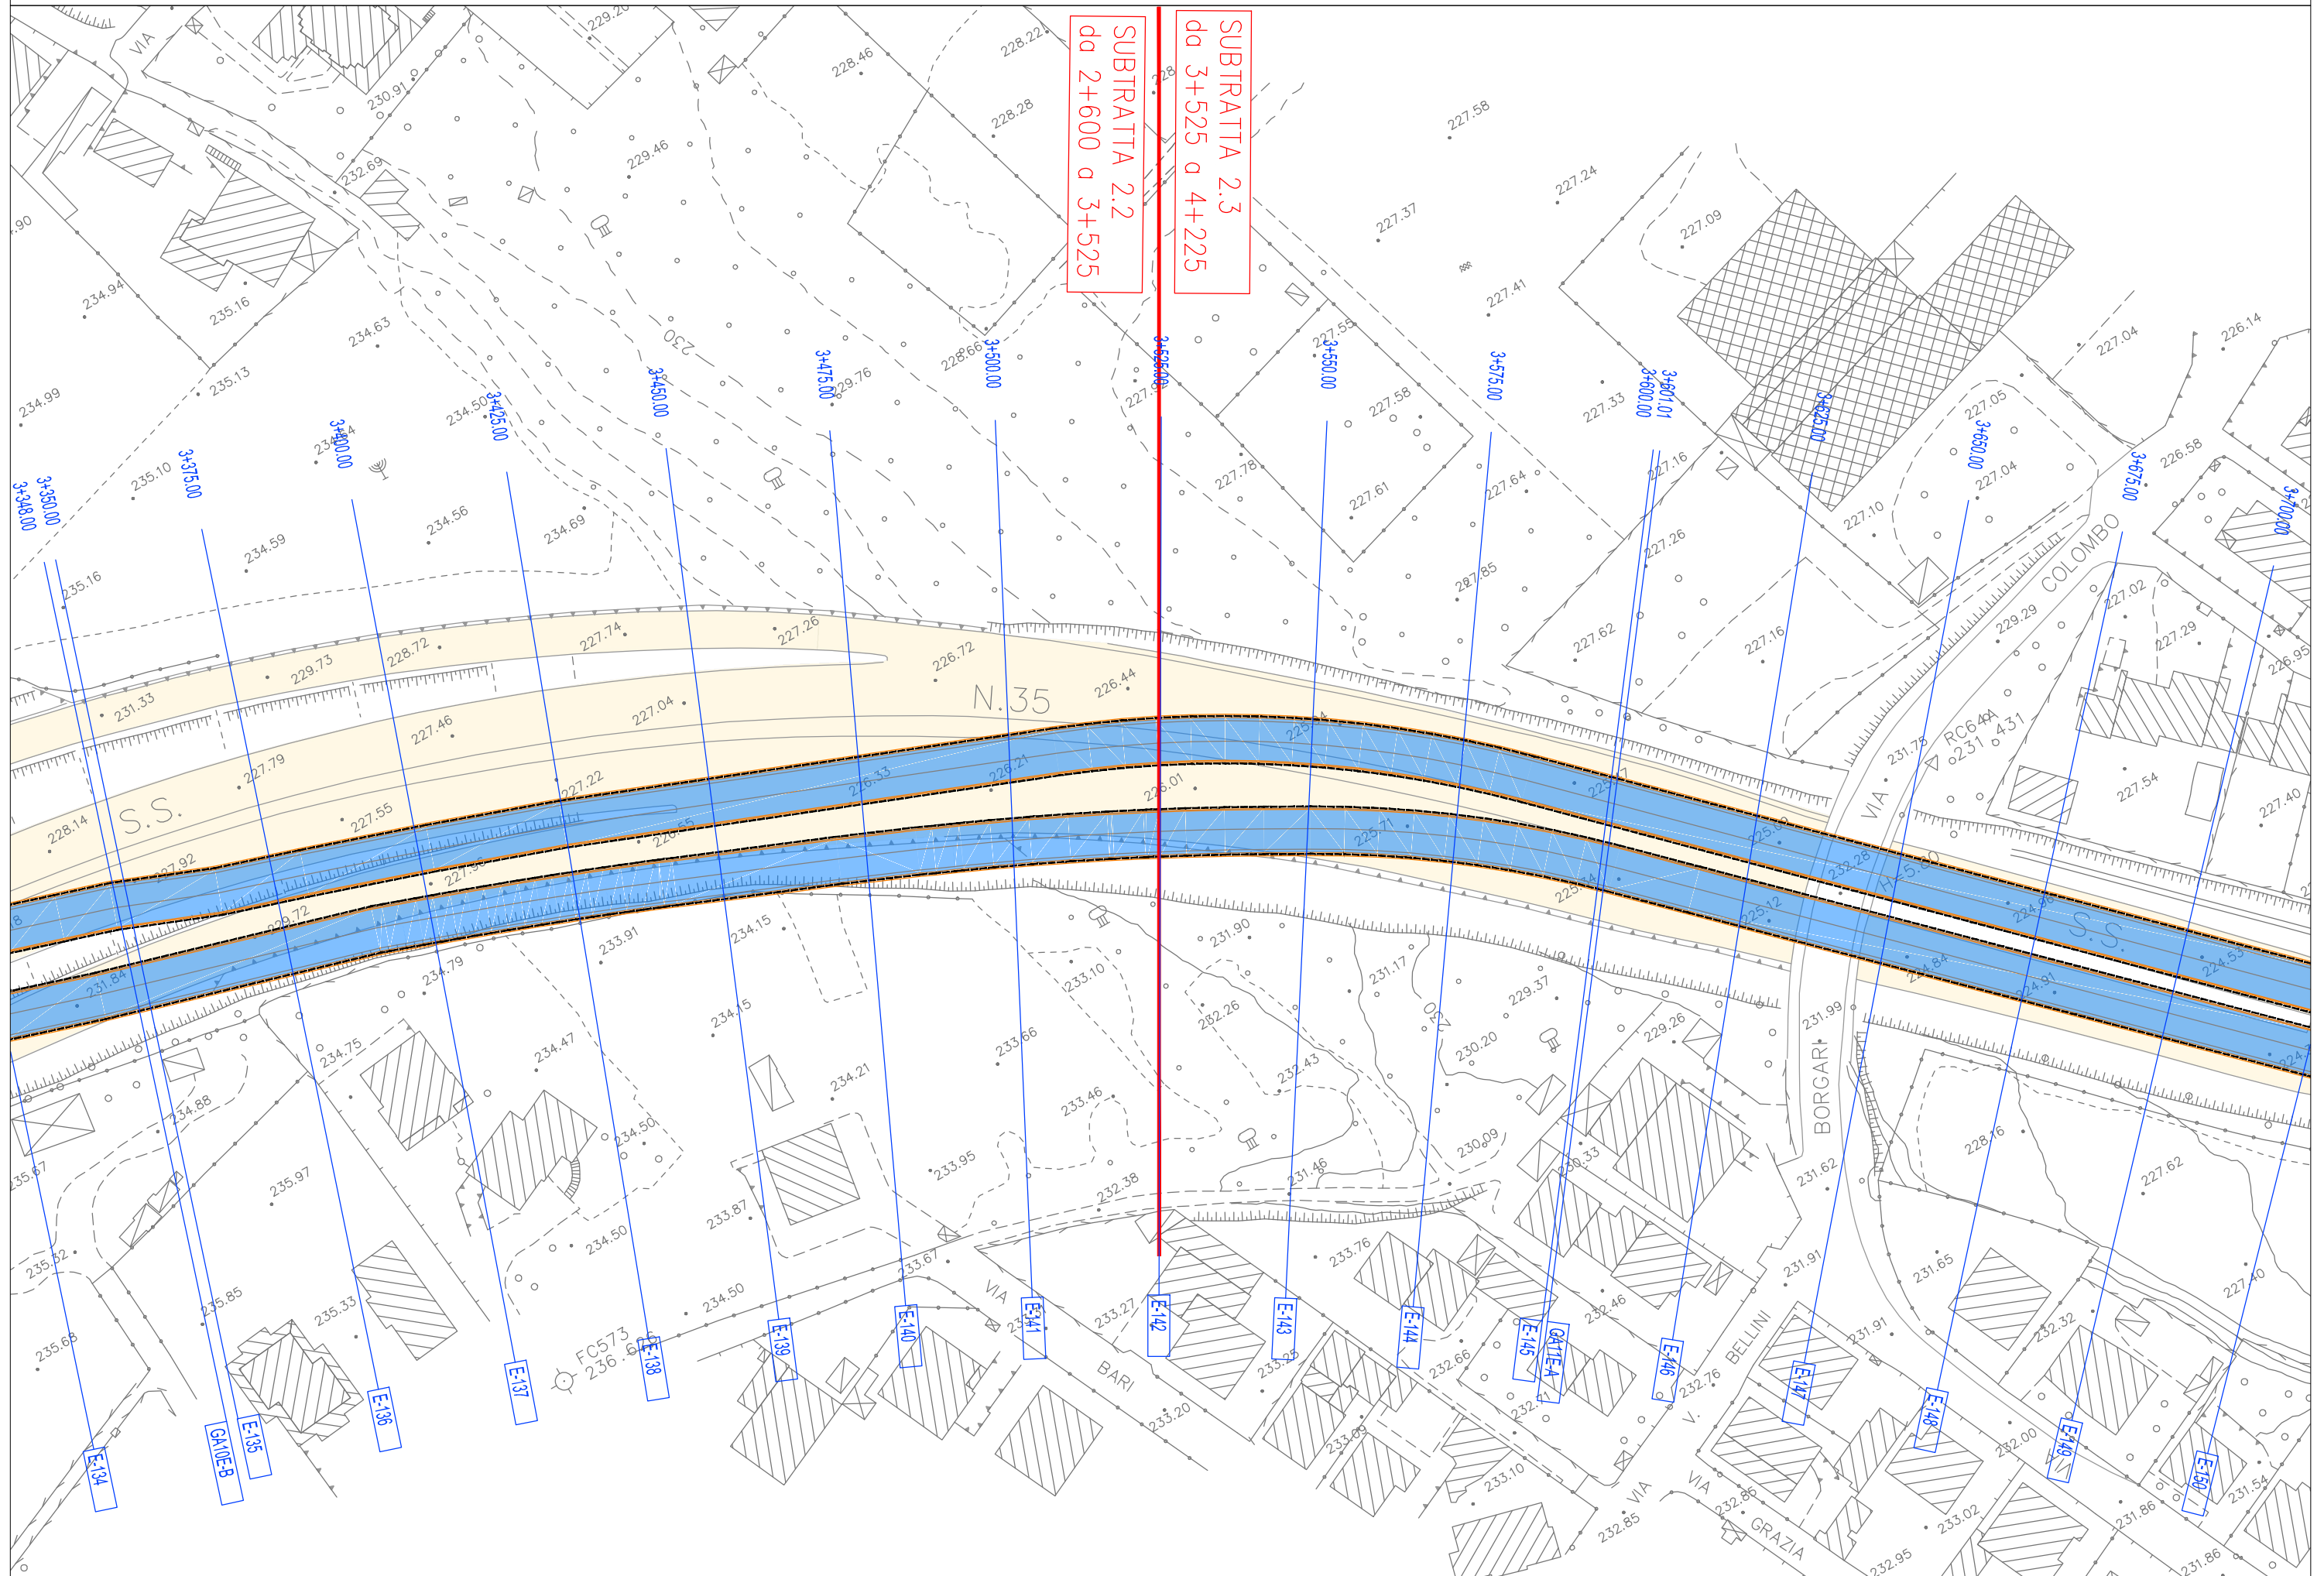


TR05 - SCENARIO 10-11-12-13-14-15 - scala 1:1000

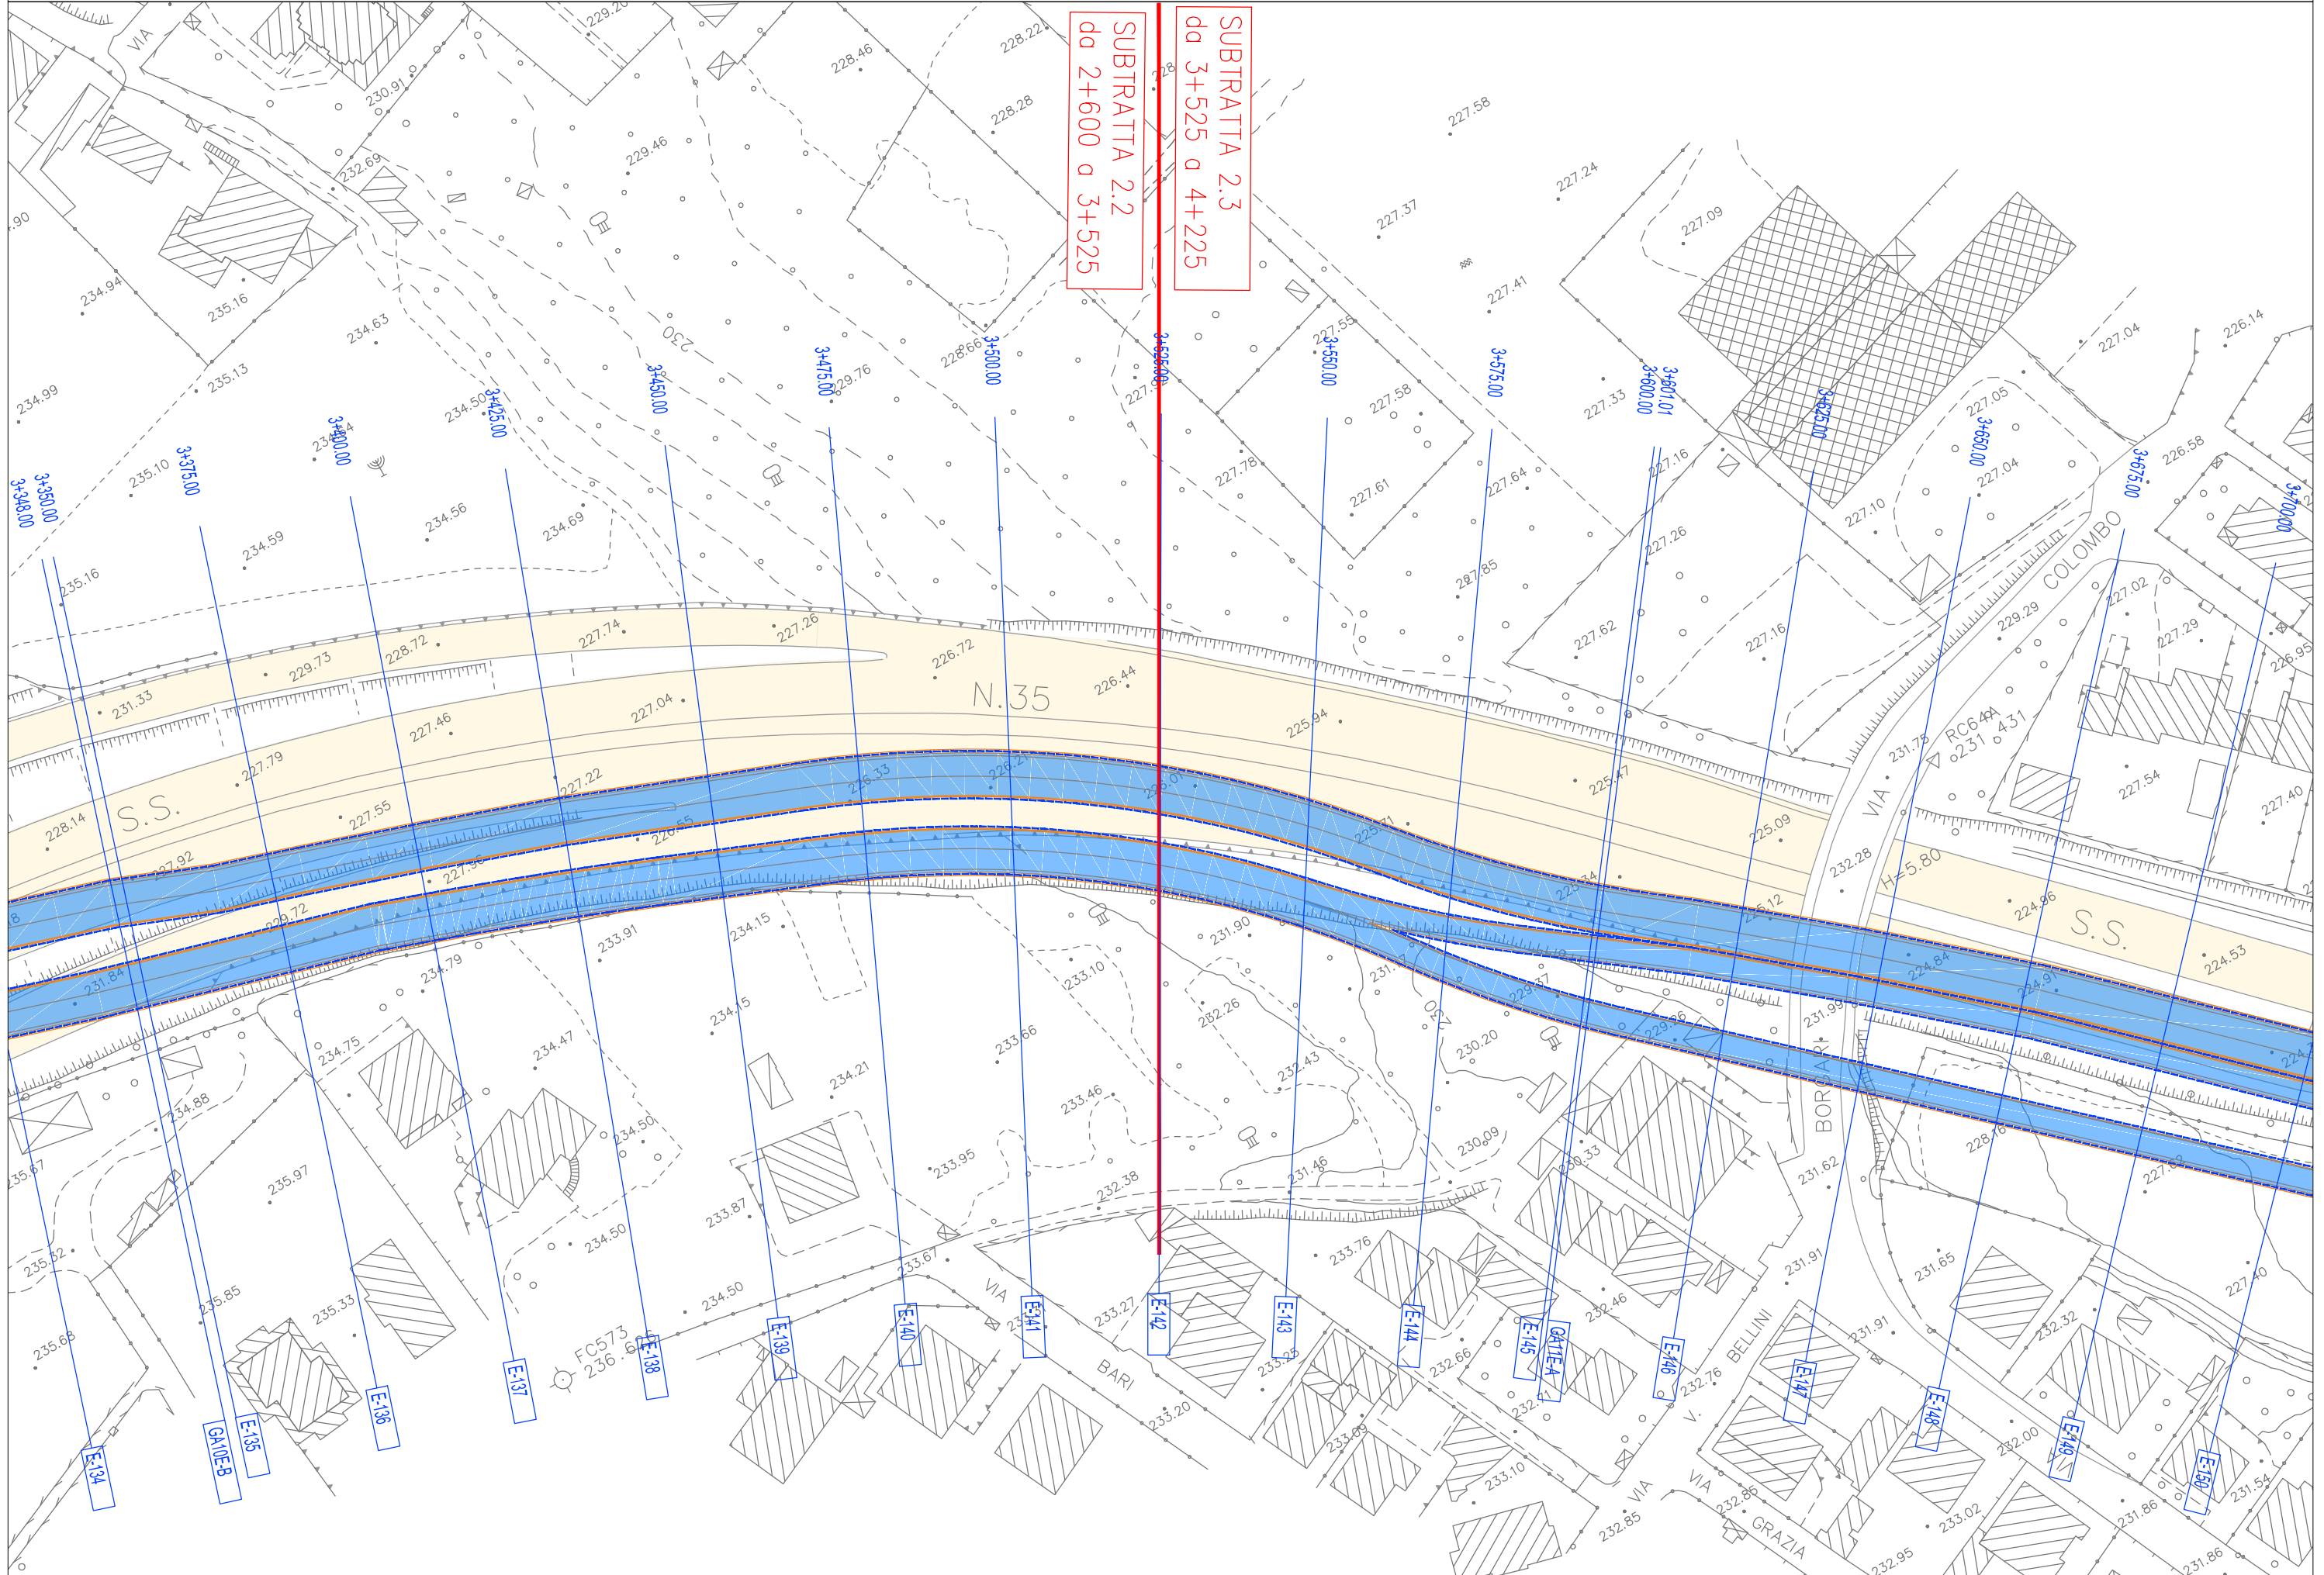


SUBRATTA 2.2
da 2+600 a 3+525


SUBRATTA 2.3
da 3+525 a 4+225


TR05 - SCENARIO 16-17-18-19-20 - scala 1:1000

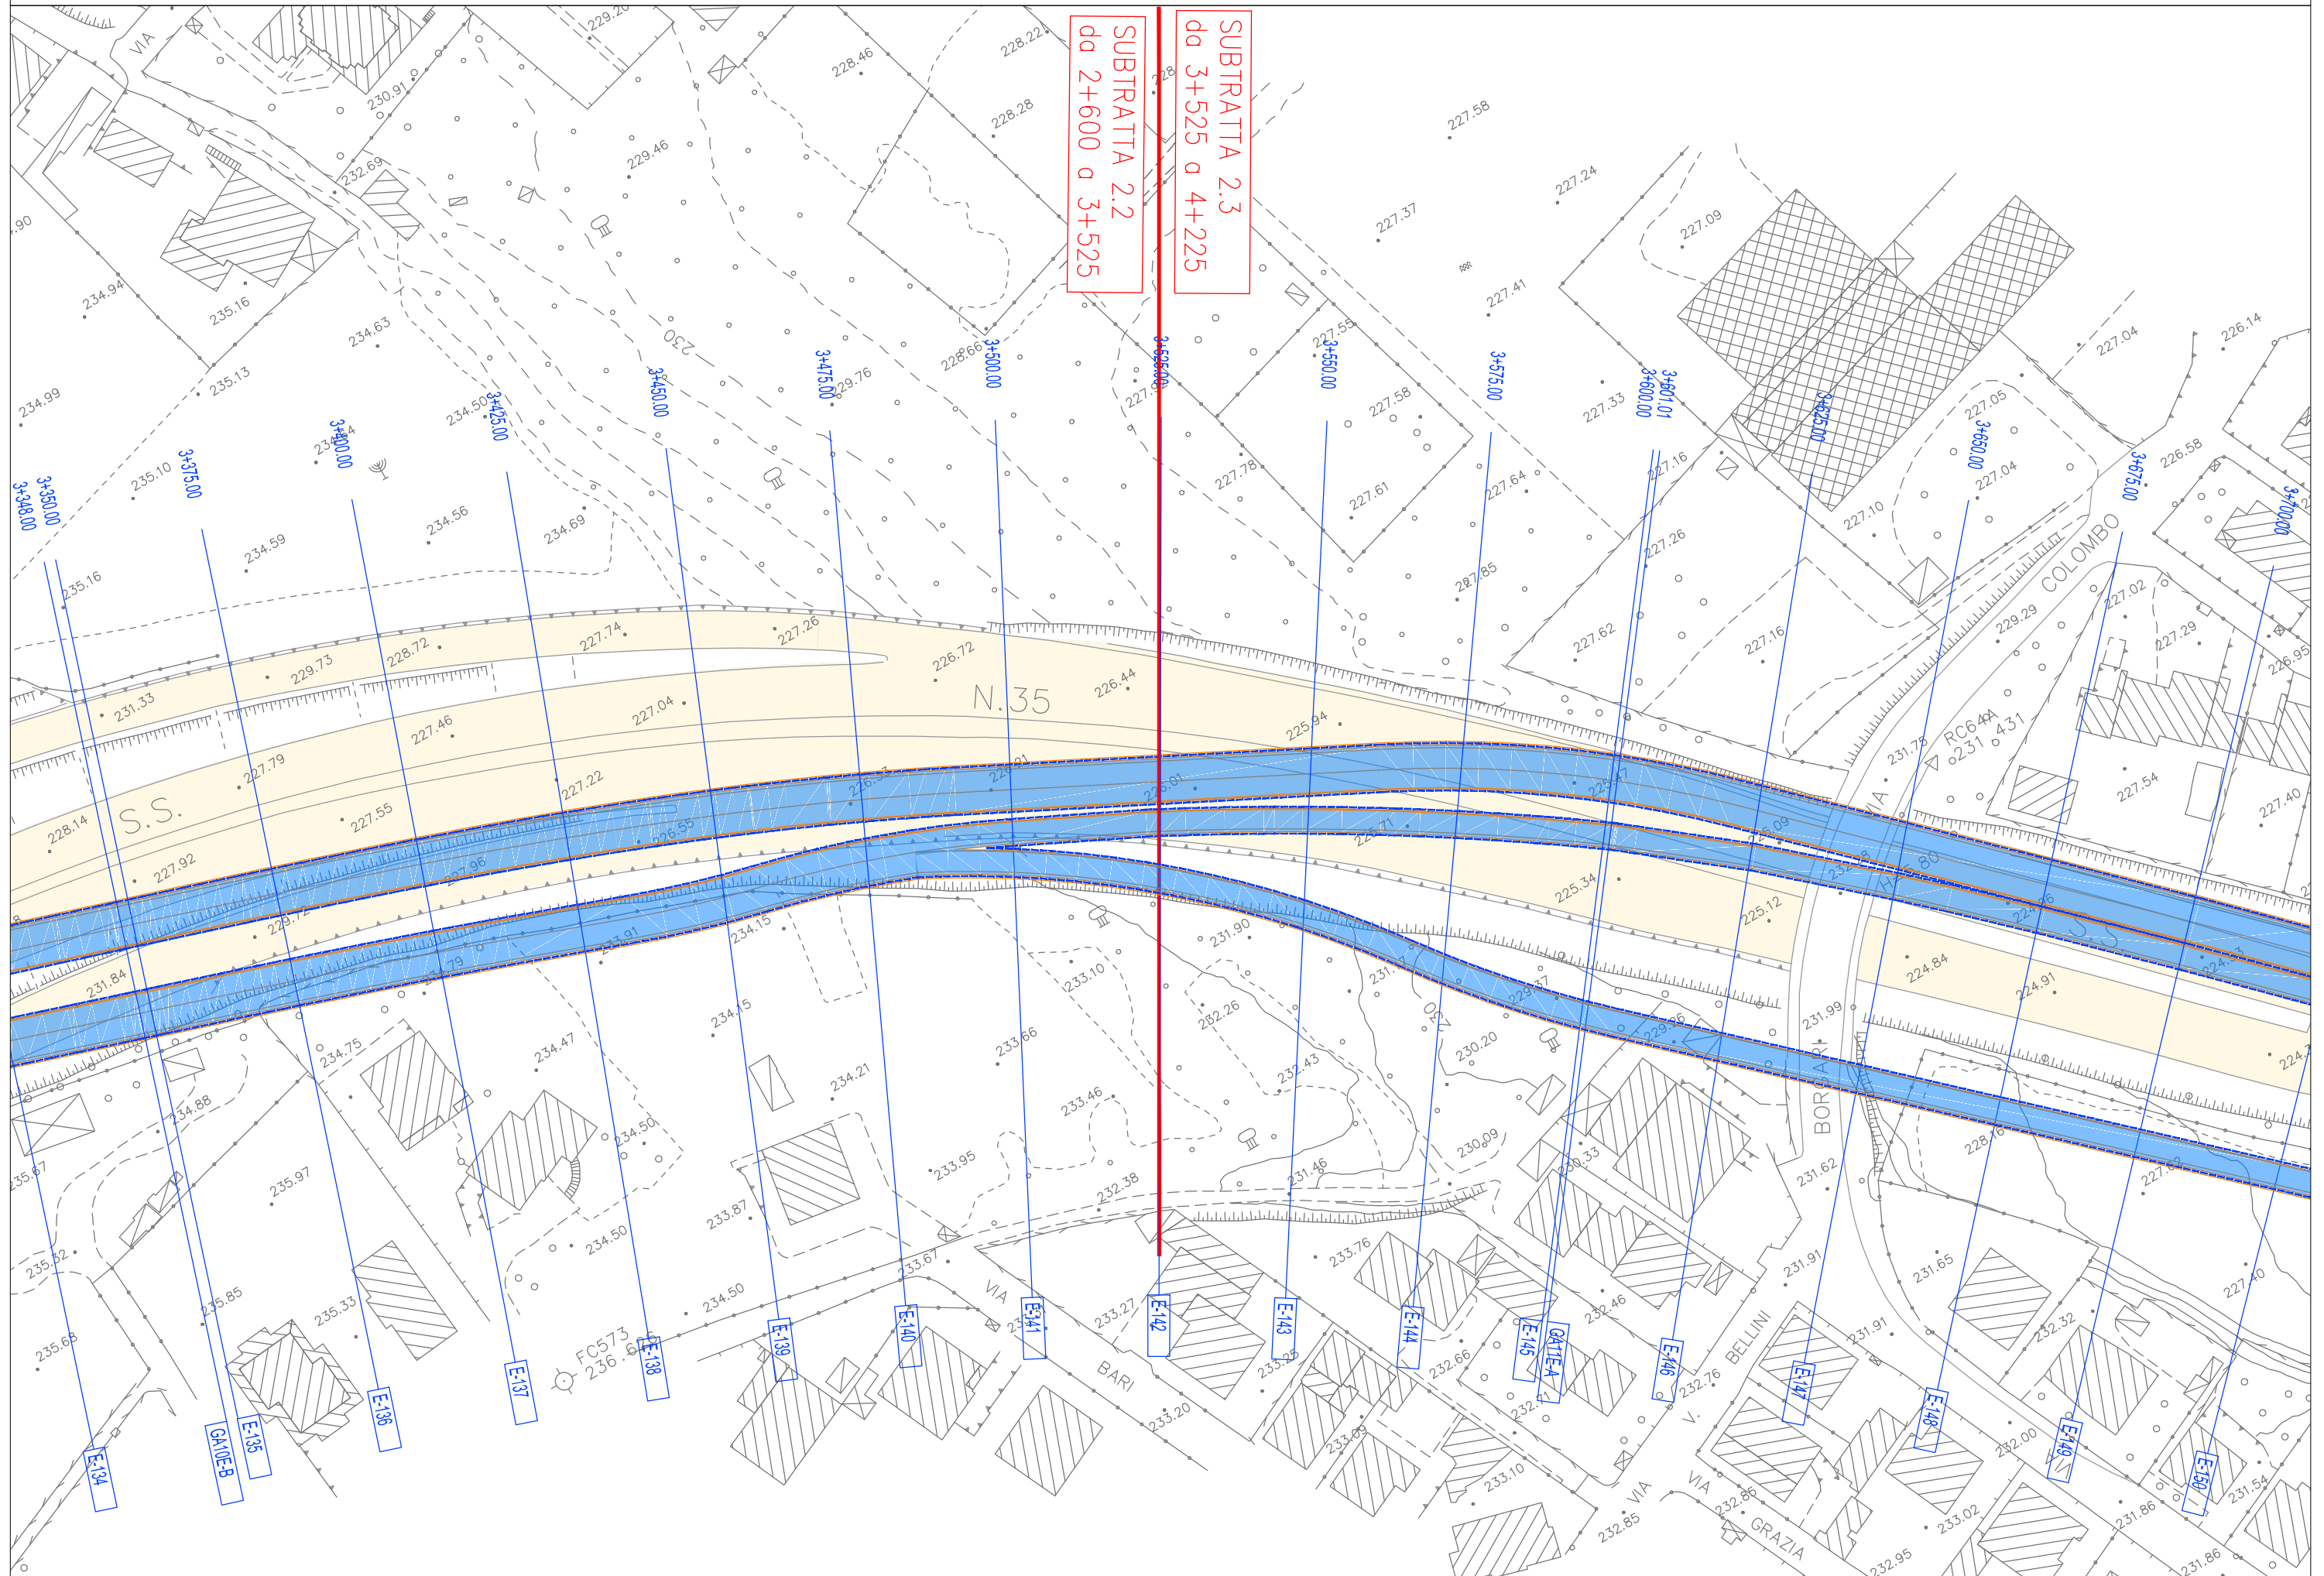

TR06 - SCENARIO 2-3-4-5-6 - scala 1:1000

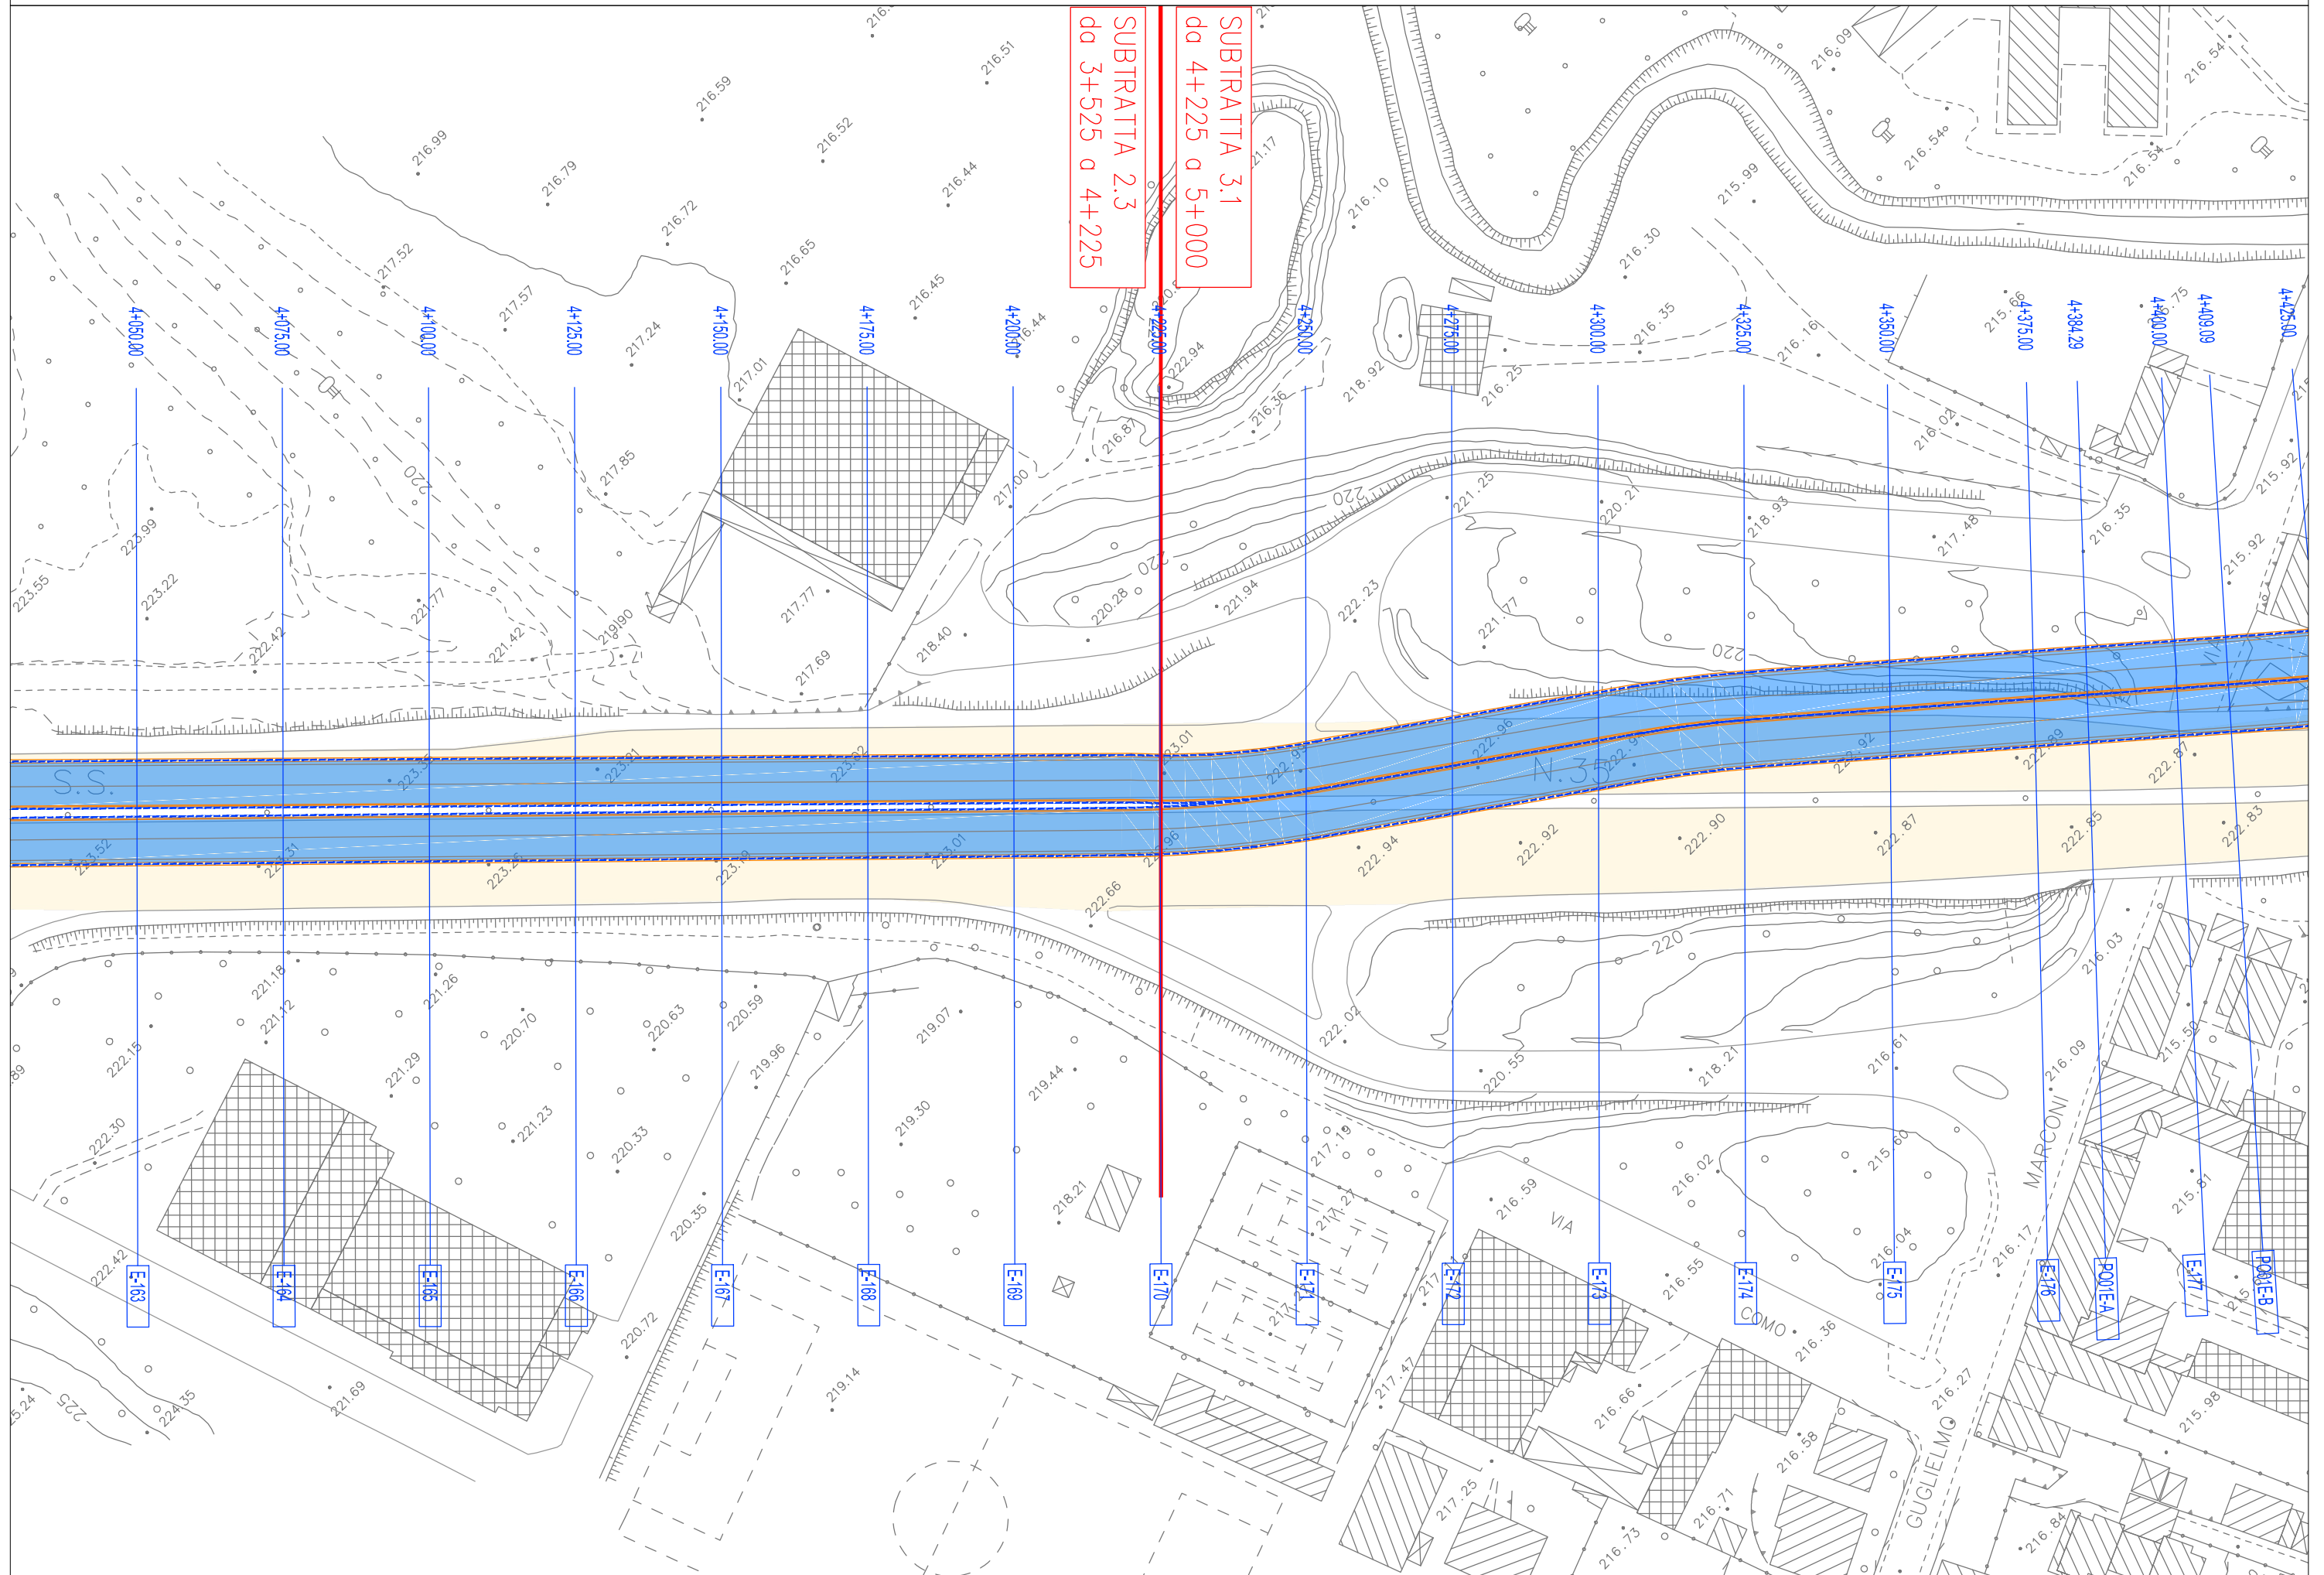

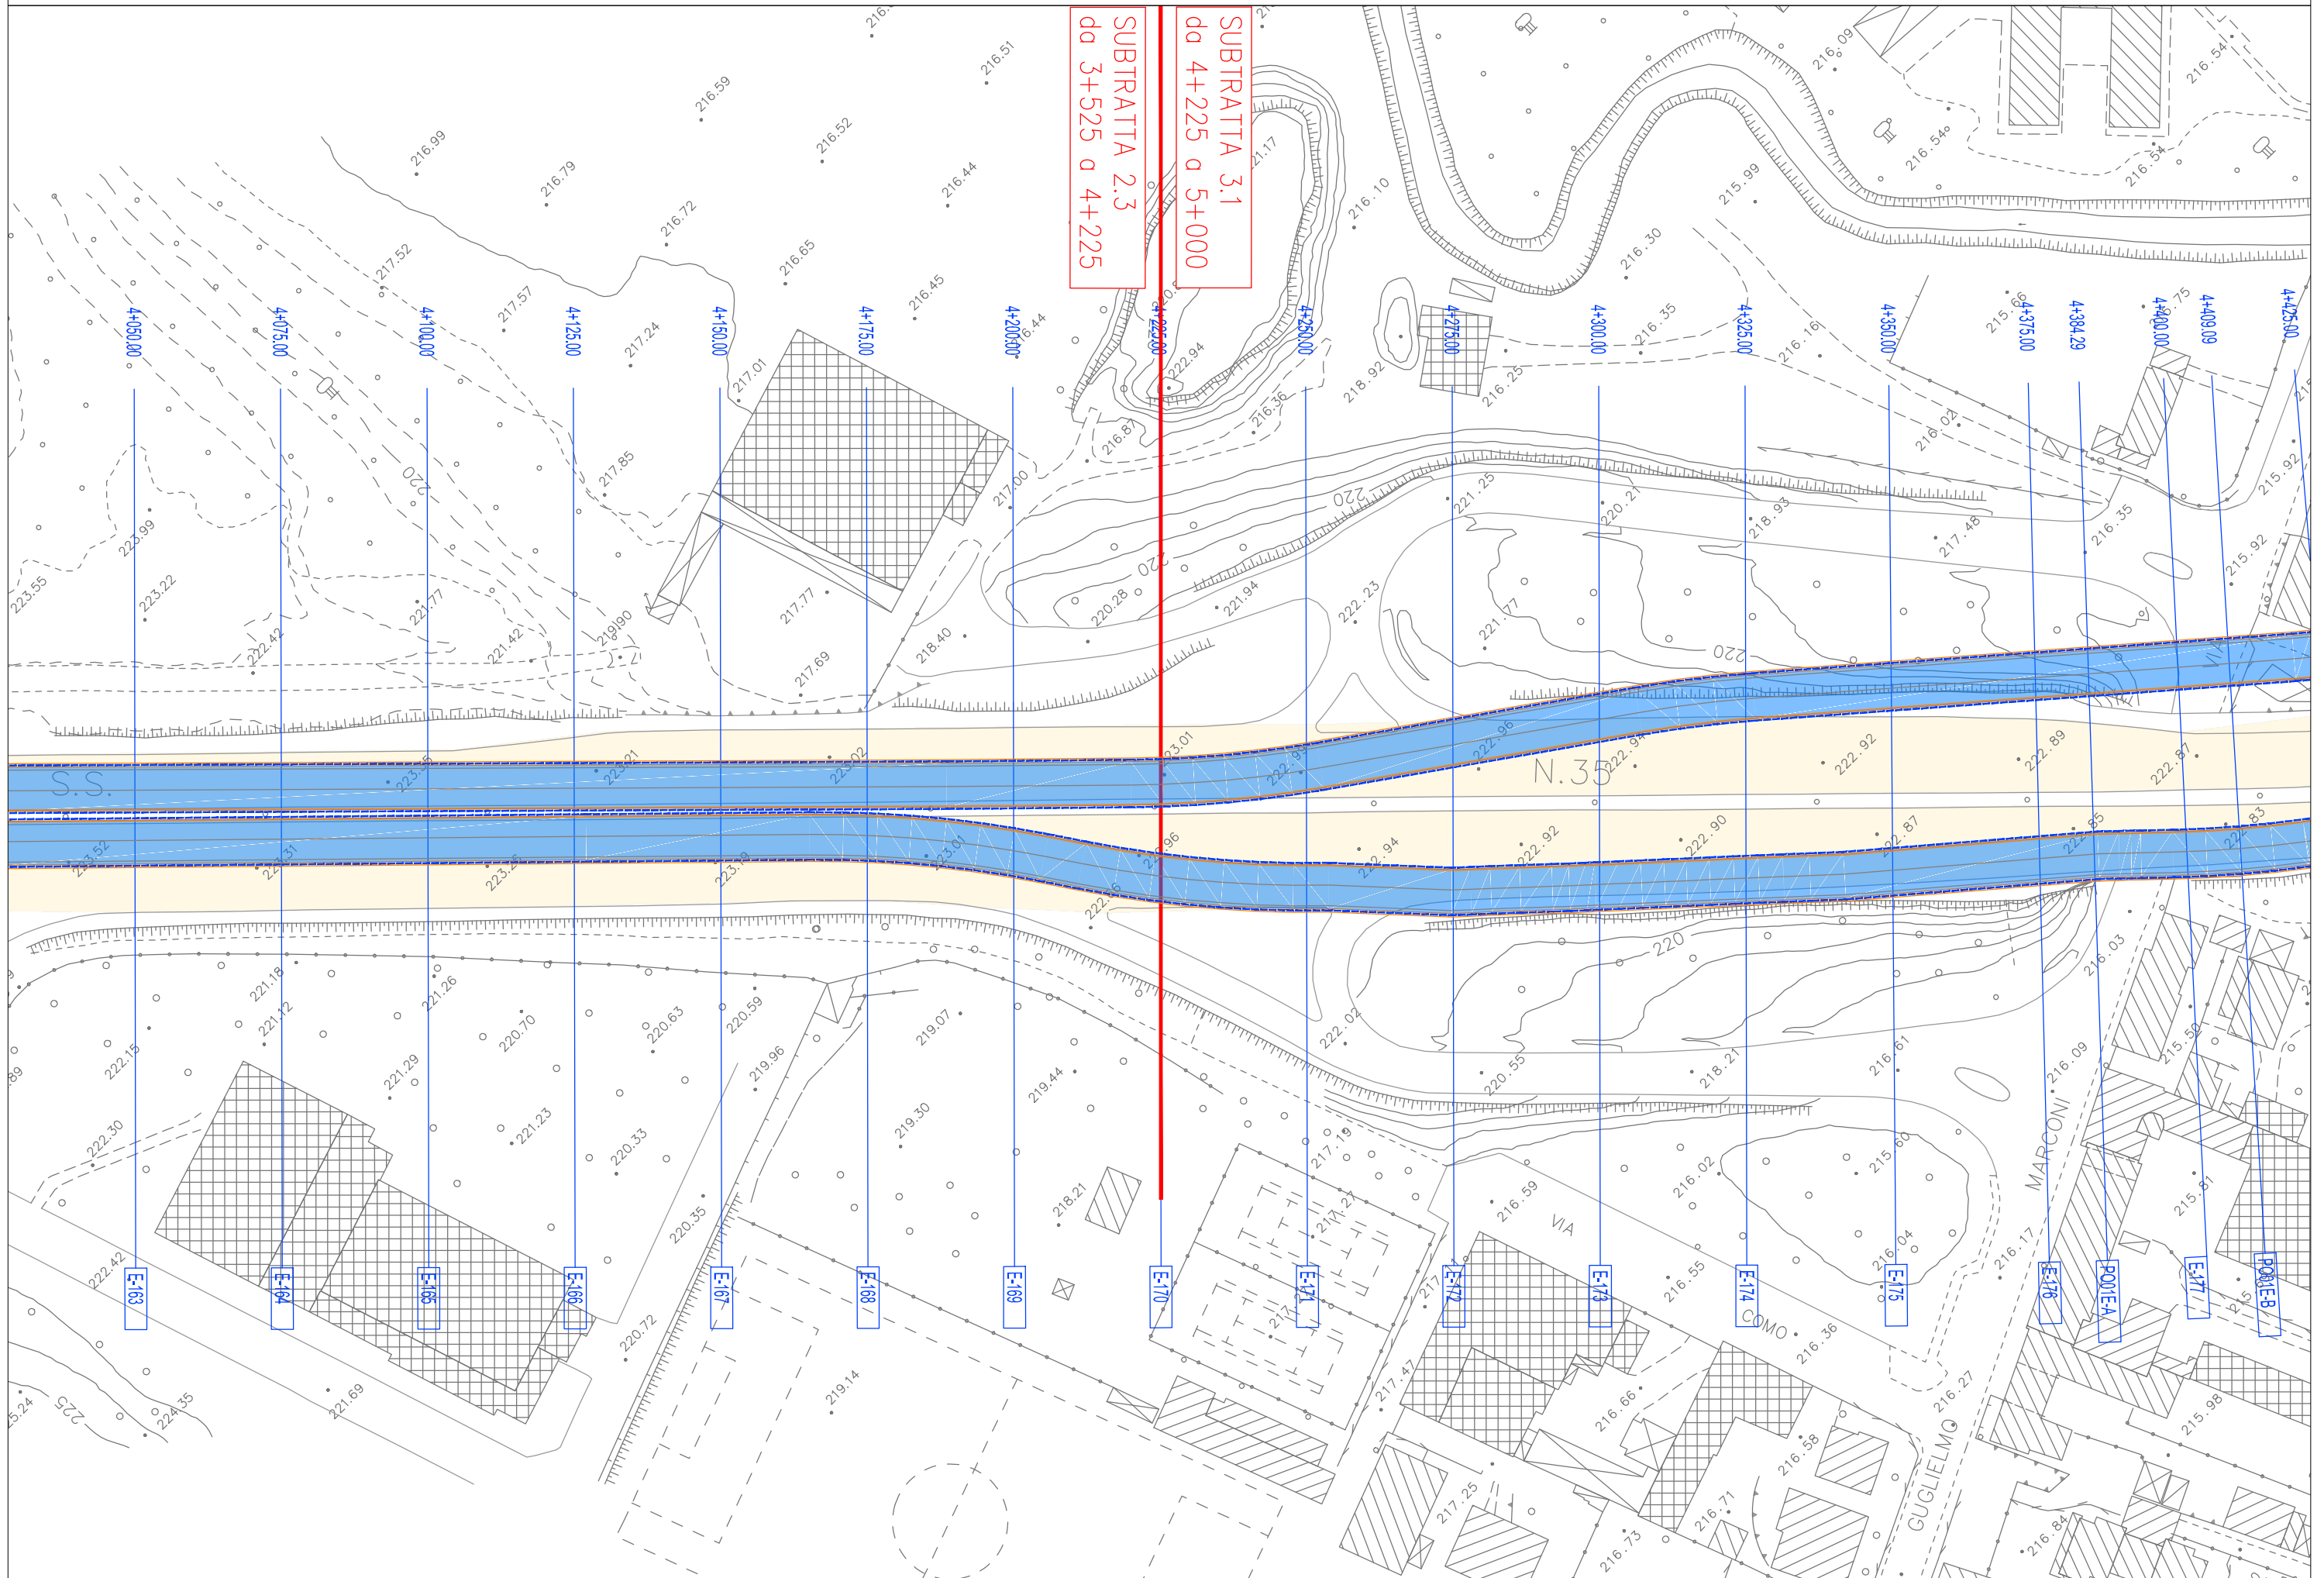

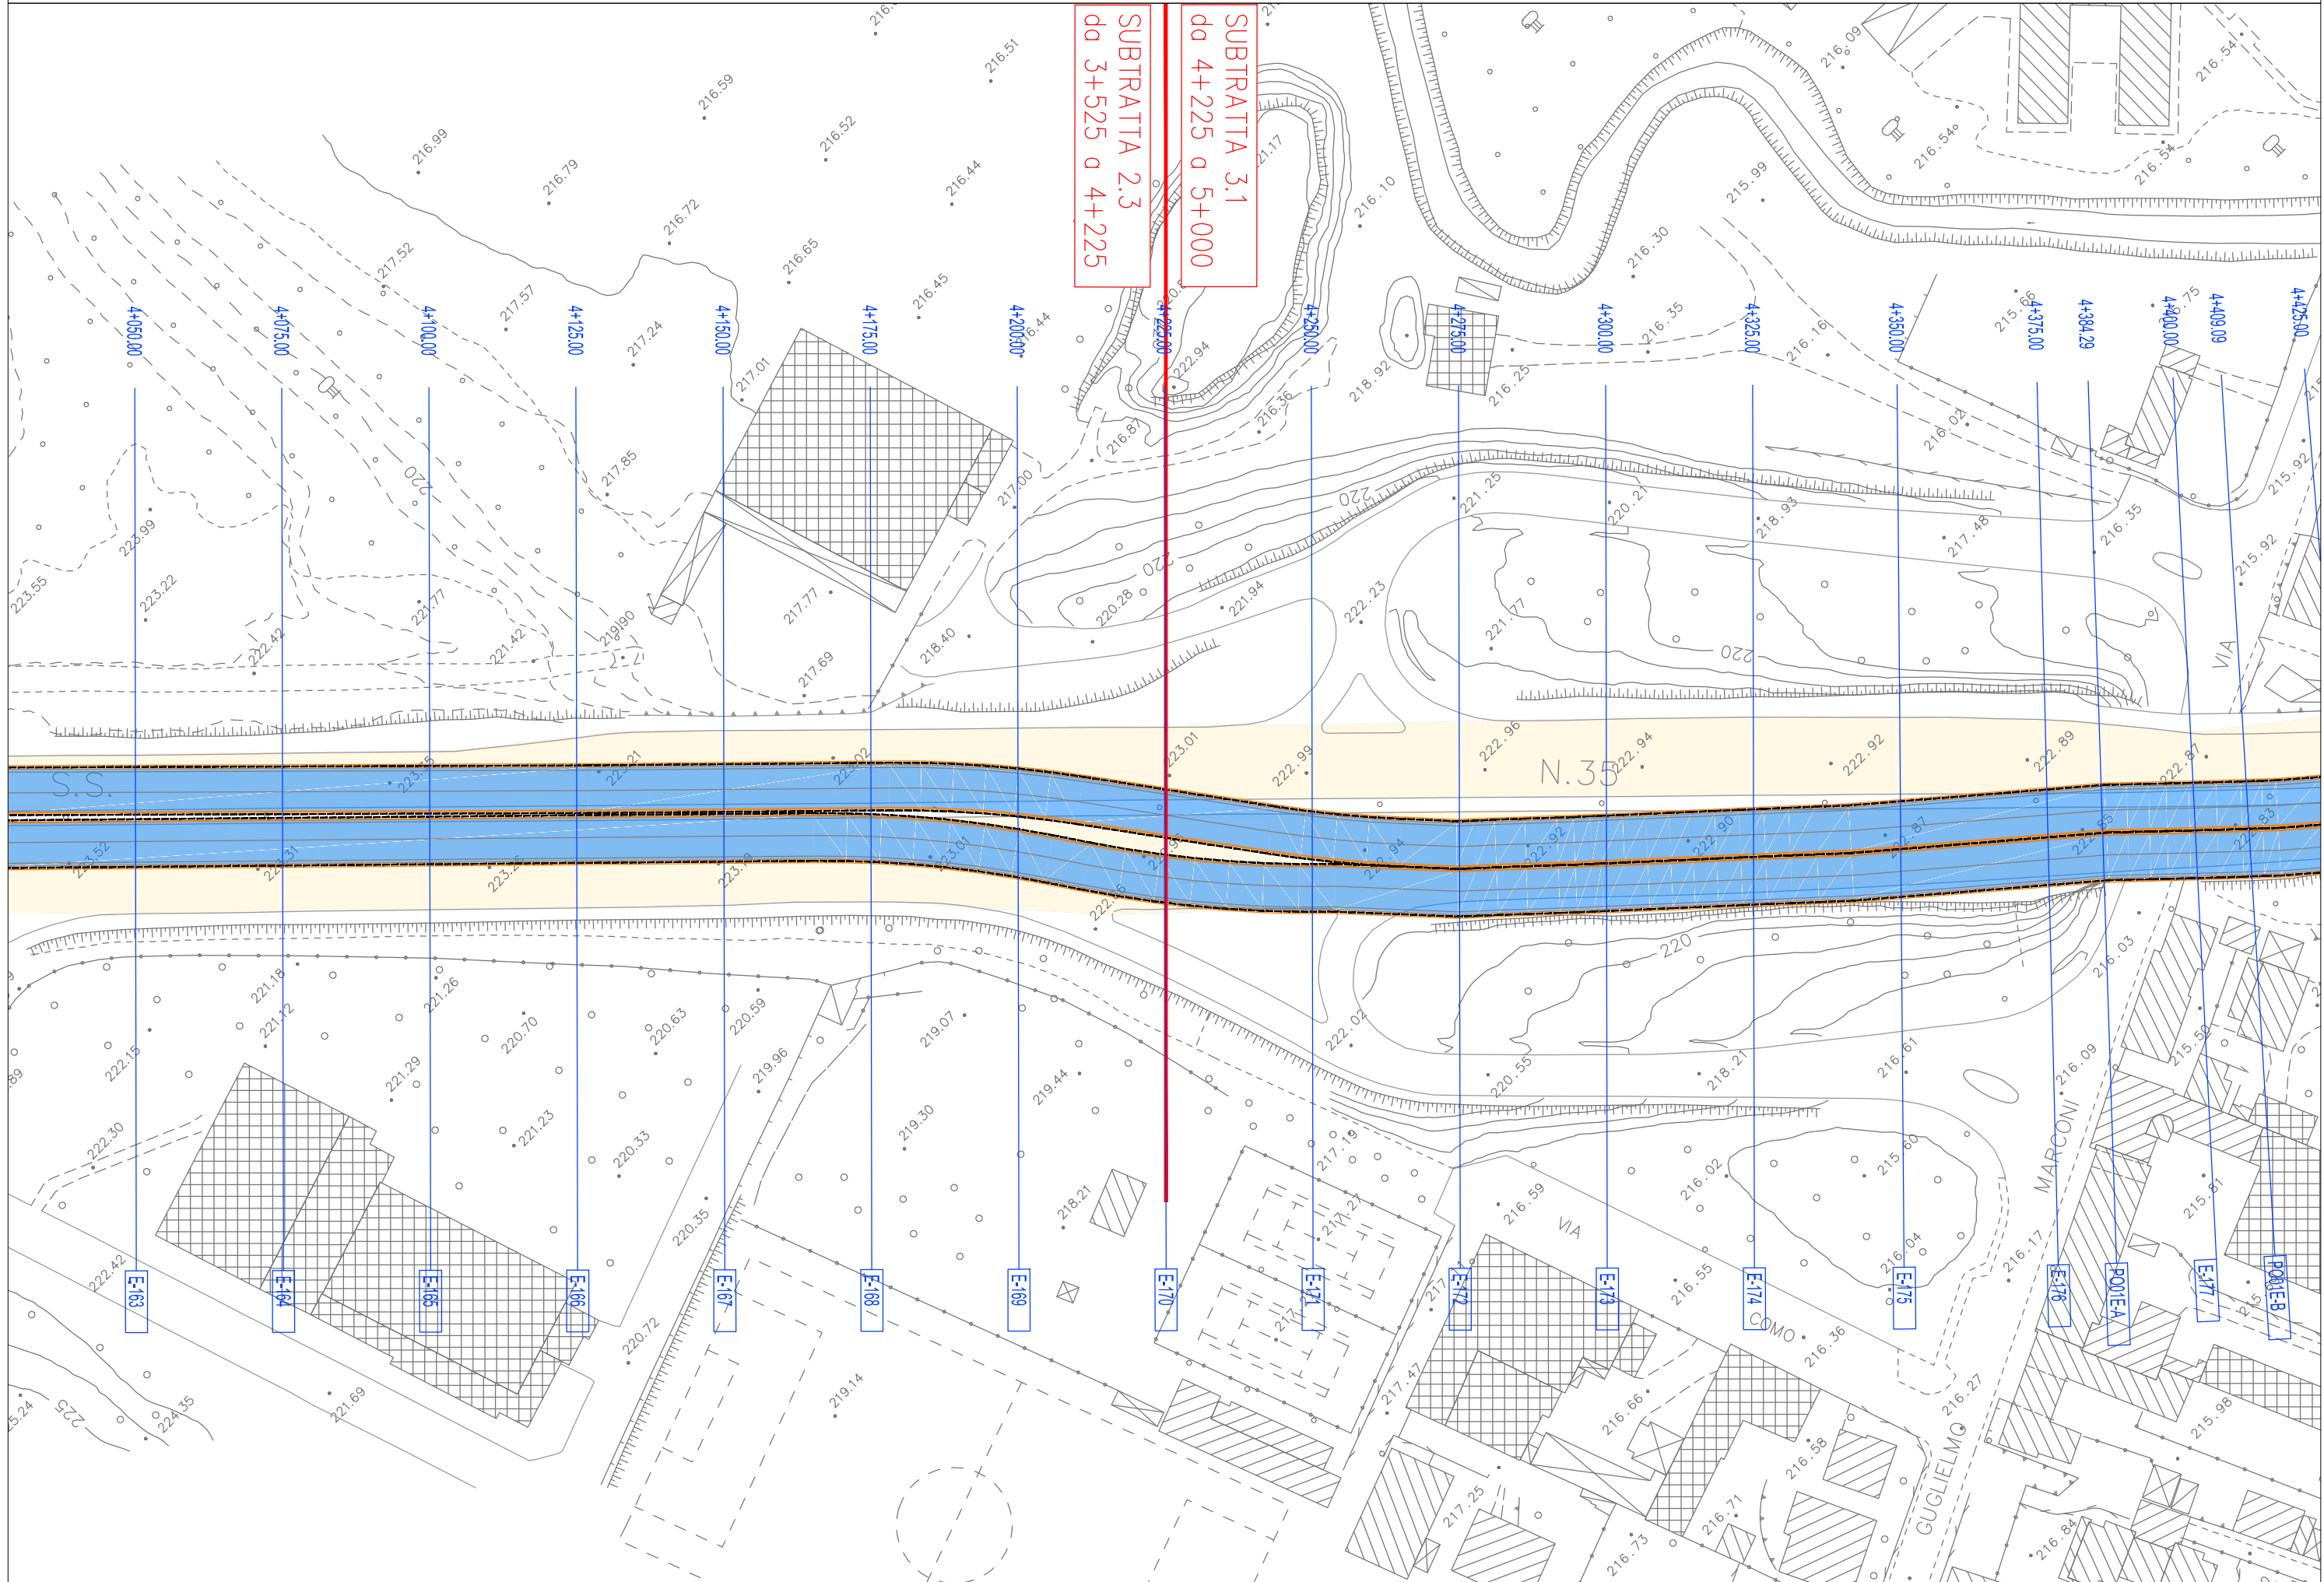

TR06 - SCENARIO 10-11-12-13-14-15 - scala 1:1000

