TRATTA 2 - SUBTRATTA 2.1 - SCENARI 2-3-4 - FASE 2 - scala 1:1000

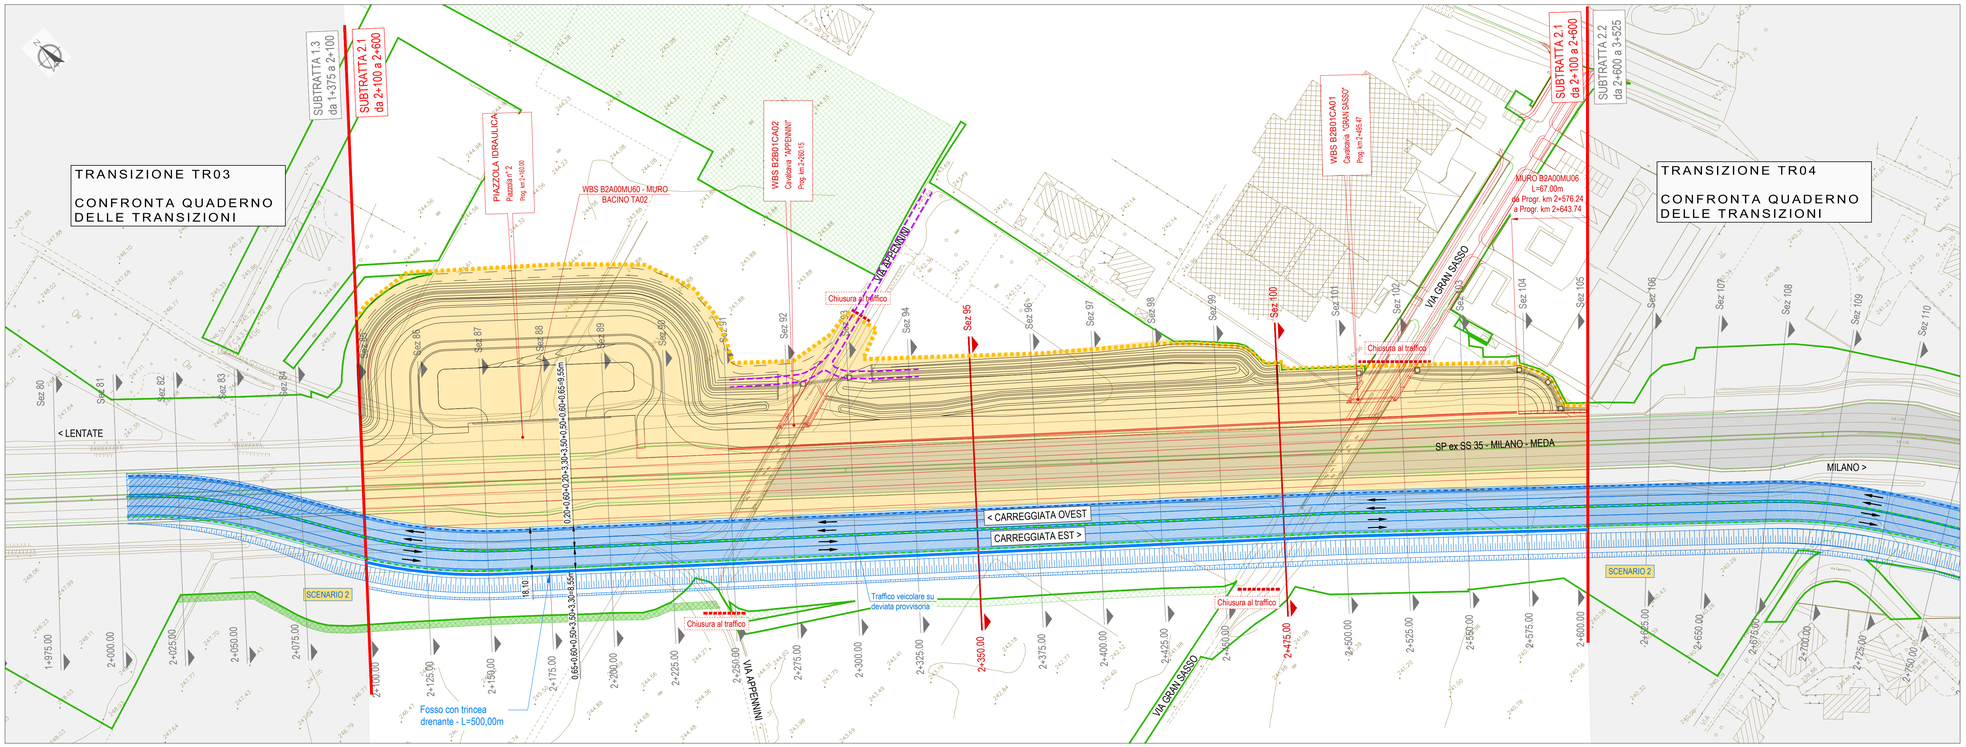

KEY-PLAN

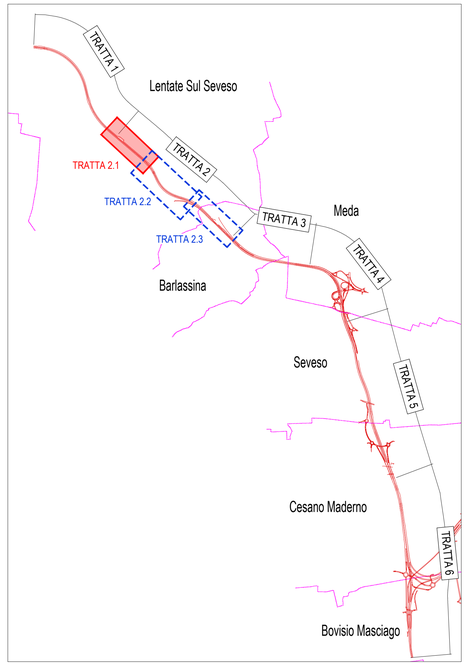

SEZIONE 95 - scala 1:200

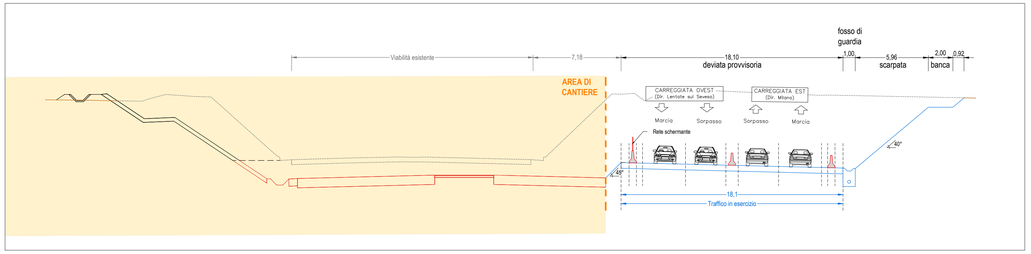

SEZIONE 100 - scala 1:200

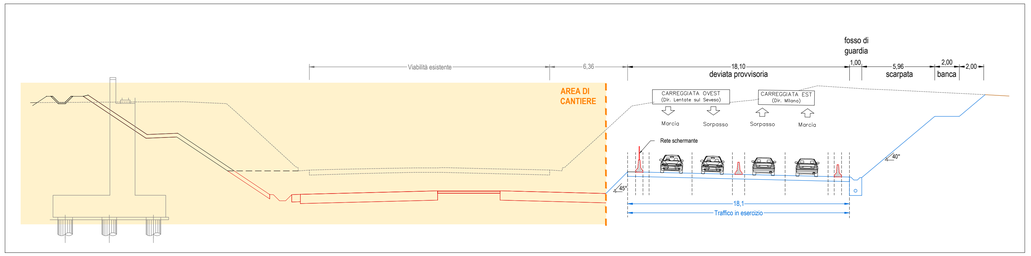

ATTIVITA' E CHIUSURE

- Chiusure viabilità: via Appennini e via Gran Sasso
- Traffico: su deviazione provvisoria lato carreggiata est (realizzata in fase 1)
- Attività generali:
  - Deviazione viabilità esistente su deviata provvisoria;
  - Accantieramento sul lato esterno carreggiata ovest Milano-Meda dir. Lentate sul Seveso;
  - Accesso alle aree di cantiere da via Appennini e via Gran Sasso;
  - Parziali sbancamenti per trincea di progetto carreggiata est;
  - Realizzazione impronta per deviazioni stradali fasi successive;
- Attività carreggiata lato ovest:
  - Completamento sbancamenti per trincea di progetto e piazzola idraulica n. 2;
  - Realizzazione parziale muro B2A00MU06 (l=27 m);
  - Realizzazione spalla cavalcavia via Appennini;
  - Realizzazione spalla cavalcavia via Gran Sasso;
- Attività carreggiata lato est:
  - Nessuna attività;

L E G E N D A

- VIABILITA' ESISTENTE
- AREA DI CANTIERE
- DEVIATA SU PAVIMENTAZIONE ESISTENTE
- AMPLIAMENTO PAVIMENTAZIONE SU DEVIATA PROVVISORIA
- DEVIATA SU PAVIMENTAZIONE DI PROGETTO
- DIREZIONE DEL DEFLUSSO VEICOLARE NELLE CARREGGIATE ATTIVE
- NEW JERSEY ESISTENTE
- NEW JERSEY IN CLS b=0,60m
- NEW JERSEY IN CLS CON RETE SCHERMANTE b=0,60m
- RECINZIONE DI CANTIERE
- OPERE IN COSTRUZIONE
- VIABILITA' IN ESERCIZIO
- OPERE COSTRUITE
- LIMITE D'ESPROPRIO DEFINITIVO
- LIMITE D'ESPROPRIO TEMPORANEO
- NEW JERSEY ESISTENTE
- NEW JERSEY DI CANTIERE
- RIMOZIONE NEW JERSEY

QUADRO DI UNIONE GENERALE

CONCESSIONI AUTOSTRADALI LOMBARDE

Autostrada Pedemontana Lombarda

COLLEGAMENTO AUTOSTRADALE

DALMINE-COMO-VARESE-VALICO DEL GAGGIOLO E OPERE AD ESSO CONNESSE

CODICE C.U.P. F11B06000270007

PROGETTO ESECUTIVO
TRATTA B2

CANTIERIZZAZIONE
FASI DI LAVORO
TRATTA 2
SUBTRATTA 2.1 - FASE 2 - PLANIMETRIA E SEZIONI TIPOLOGICHE

IDENTIFICAZIONE ELABORATO

FASE PROGETTUALE	AMBITO	TRATTA	CATEGORIA	OPERA	PARTE DI OPERA	TIPO ELABORATO	PROGRESSIVO	REVISIONE ESTERNA
E	CN	B2	A00CN00	999	FS	033	A	

DATA 31 Agosto 2023
SCALA varie

CONTRAENTE GENERALE

PEDELOMBARDA NUOVA S.c.p.A.

DATA	REVISIONE	
Aprile 2023	Nuova	AB1
31 Luglio 2023	Correzione	AB2
31 Agosto 2023	Revisione	A

ELABORAZIONE PROGETTUALE

PROGETTISTI
Ing. Alberto Rinaldi

RESPONSABILE INTEGRAZIONE PRESTAZIONI SPECIALISTICHE
Ing. Carlo Latorre

CONCEDENTE

CONCESSIONI AUTOSTRADALI LOMBARDE

CONCESSIONARIO

Autostrada Pedemontana Lombarda

PROGETTISTA

PROGER ROCKSOIL SPECIALIST

Ing. Piccolo Francesco — Ing. Andrea Giuliani — Ing. Enrico Rinaldi

Il presente documento non potrà essere copiato, riprodotto o altrimenti pubblicato in tutto o in parte senza il consenso scritto di Autostrada Pedemontana Lombarda S. p. A. Ogni utilizzo non autorizzato sarà perseguito a norma di legge.
This document may not be copied, reproduced or published either in part or entirely without the written permission of Autostrada Pedemontana Lombarda S. p. A. Unauthorized use will be persecuted by law.