



SEZIONE 95

scala 1:200

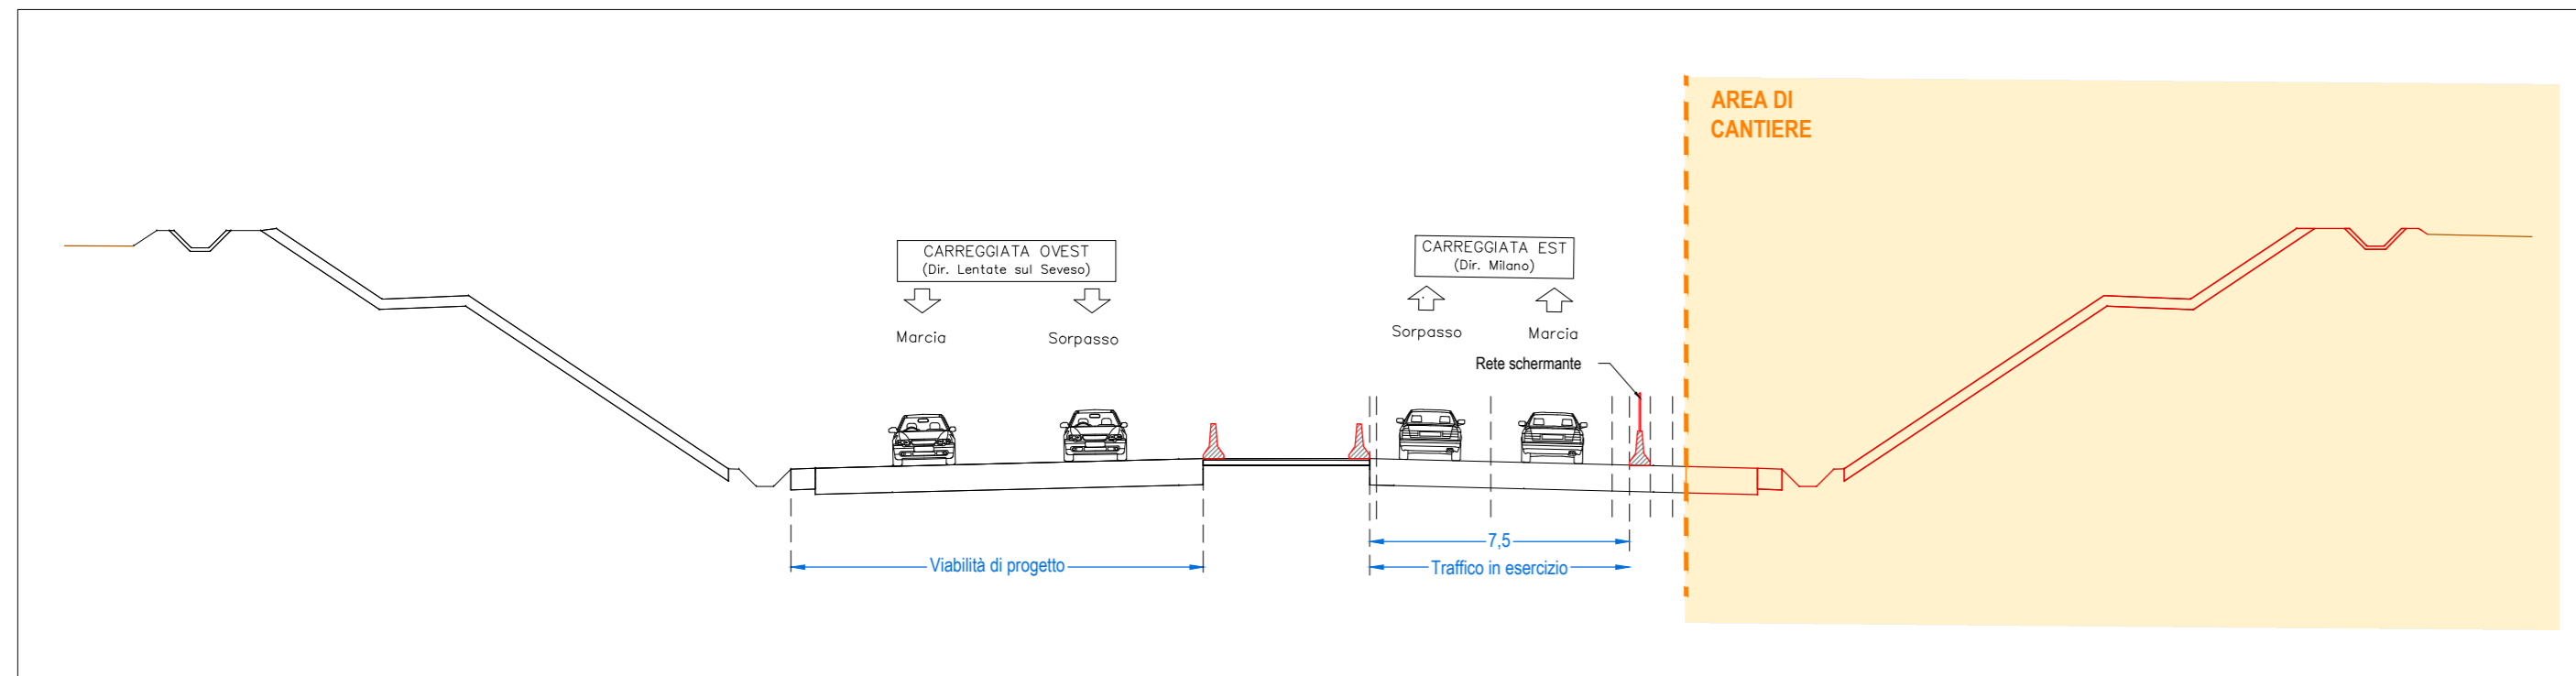

SEZIONE 100


scala 1:200

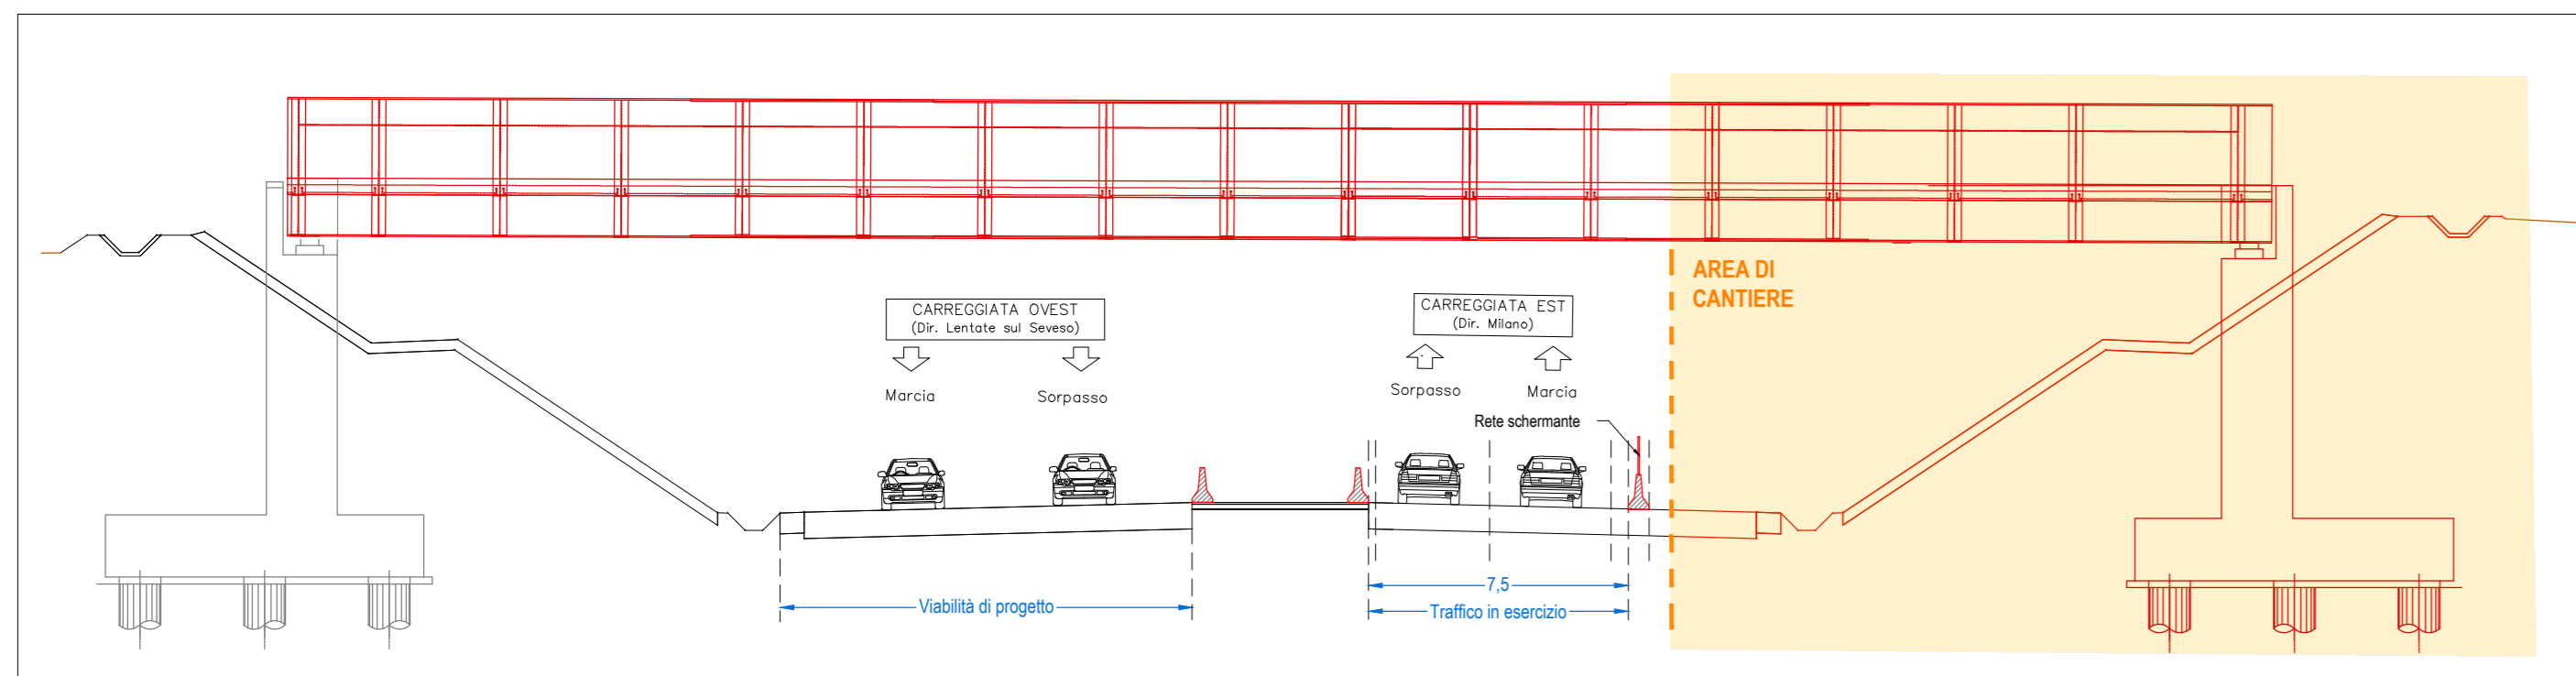

- ATTIVITA' E CHIUSURE**
- ❖ Chiusure viabilità: via Appennini e via Gran Sasso
 - ❖ Traffico:
 - o dir. Lentate sul Seveso su viabilità di progetto;
 - o dir. Milano su viabilità di progetto (parzializzazione viabilità per completamento progetto);
 - ❖ Attività generali:
 - o Deviazione viabilità esistente su viabilità di progetto;
 - o Accantieramento sul lato esterno della carreggiata est in esercizio dir. Milano;
 - o Accesso alle aree di cantiere da via Appennini e via Gran Sasso;
 - ❖ Attività carreggiata lato ovest:
 - o Nessuna attività;
 - ❖ Attività carreggiata lato est:
 - o Completamento movimenti terra di progetto;
 - o Realizzazione spalla cavalcavia via Appennini;
 - o Realizzazione spalla cavalcavia via Gran Sasso;
 - o Realizzazione impalcato cavalcavia via Appennini;
 - o Realizzazione impalcato cavalcavia via Gran Sasso.

LEGENDA

- VIABILITA' ESISTENTE
- AREA DI CANTIERE
- DEVIATA SU PAVIMENTAZIONE ESISTENTE
- AMPLIAMENTO PAVIMENTAZIONE SU DEVIATA PROVVISORIA
- DEVIATA SU PAVIMENTAZIONE DI PROGETTO
- DIREZIONE DEL DEFUSSO VEICOLARE NELLE CARREGGIATE ATTIVE
- NEW JERSEY ESISTENTE
- NEW JERSEY IN CLS b=0,60m
- NEW JERSEY IN CLS CON RETE SCHERMANTE b=0,60m
- RECINZIONE DI CANTIERE
- OPERE IN COSTRUZIONE
- VIABILITA' IN ESERCIZIO
- OPERE COSTRUITE
- LIMITE D'ESPROPRIO DEFINITIVO
- LIMITE D'ESPROPRIO TEMPORANEO
- NEW JERSEY ESISTENTE
- NEW JERSEY DI CANTIERE
- RIMOZIONE NEW JERSEY

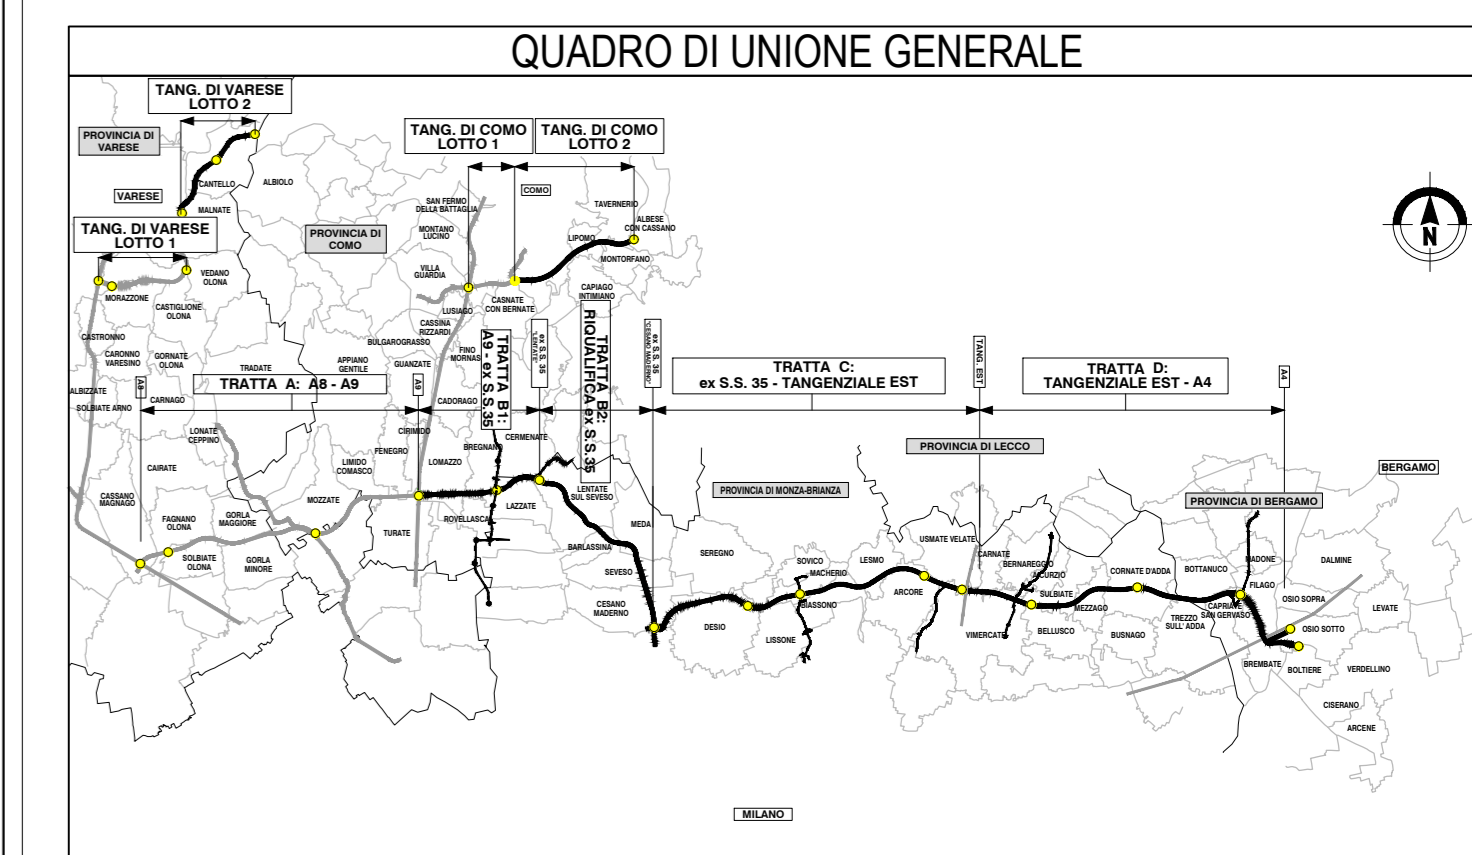

COLLEGAMENTO AUTOSTRADALE DALMINE-COMO-VARESE-VALICO DEL GAGGIOLO E OPERE AD ESSO CONNESSE

PROGETTO ESECUTIVO TRATTA B2

CANTIERIZZAZIONE FASI DI LAVORO TRATTA 2 SUBTRATTA 2.1 - FASE 3 - PLANIMETRIA E SEZIONI TIPOLOGICHE

FASCE PROGETTUALI		CONTRATTORE GENERALE	
AMBITO	CATEGORIA	DATA	REVISIONE
TRATTA 2	B2	31 Luglio 2023	001
TRATTA 2	B2	31 Luglio 2023	002
