TRATTA 2 - SUBTRATTA 2.2 - SCENARIO 1 - fase 1

scala 1:1000

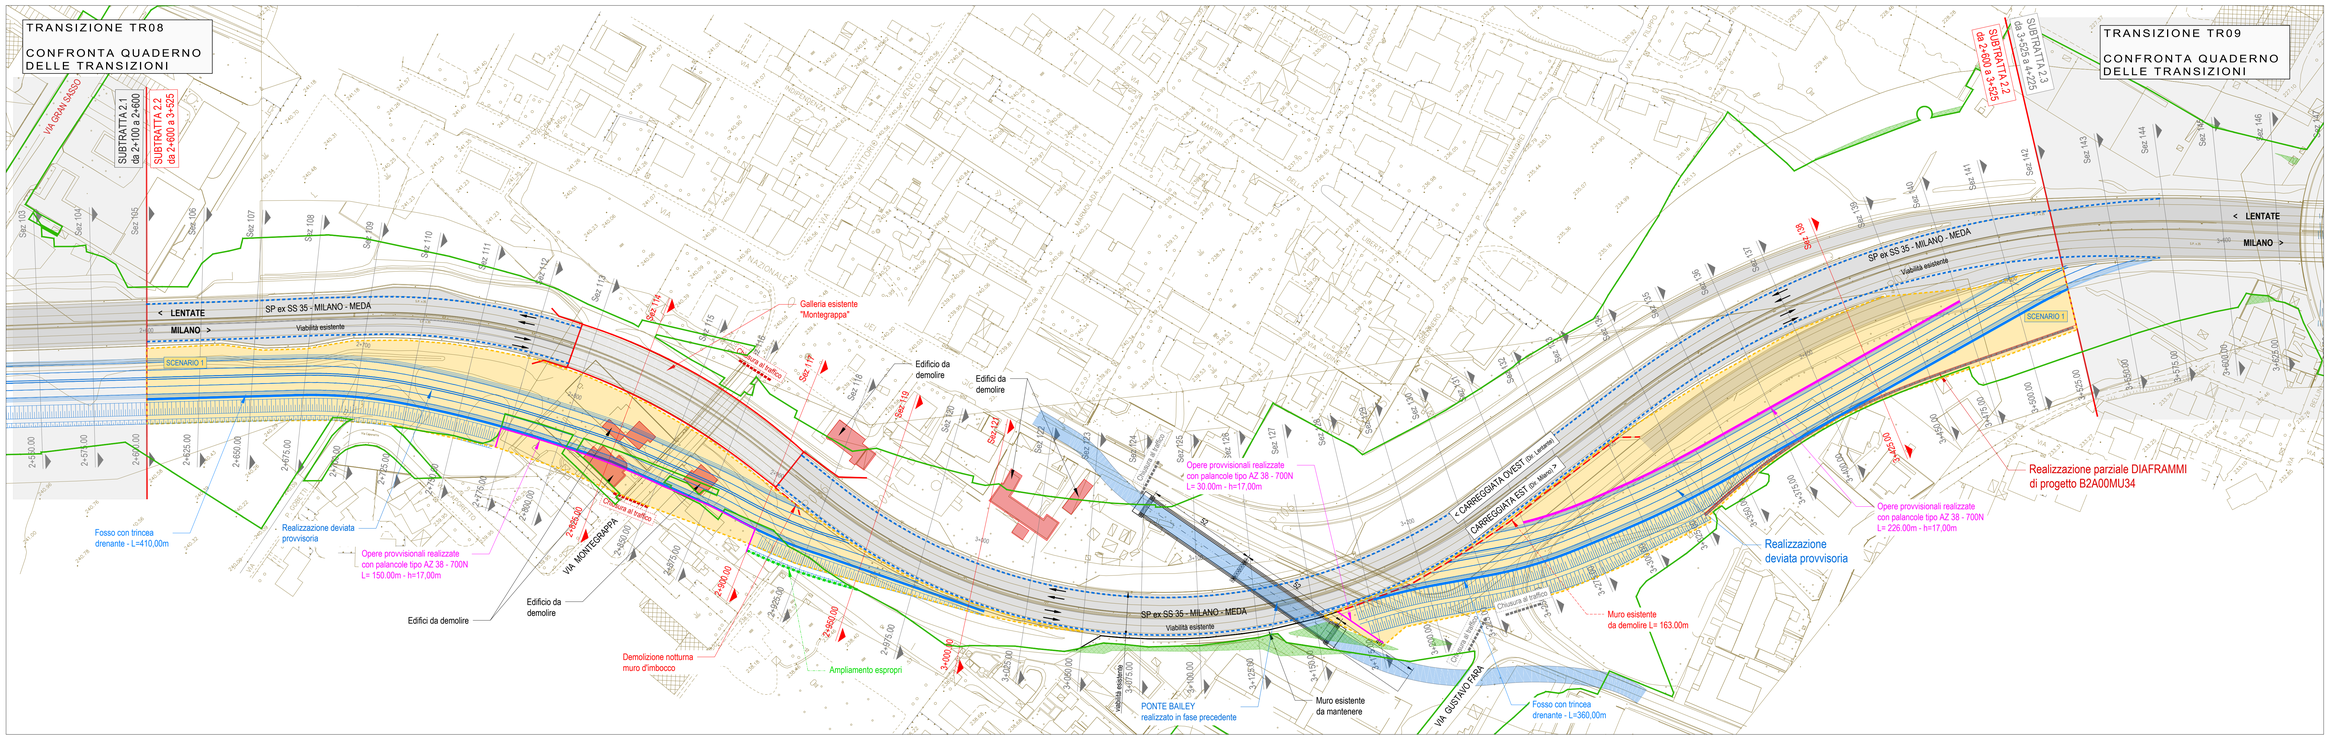

SEZIONE E-114 - scala 1:200

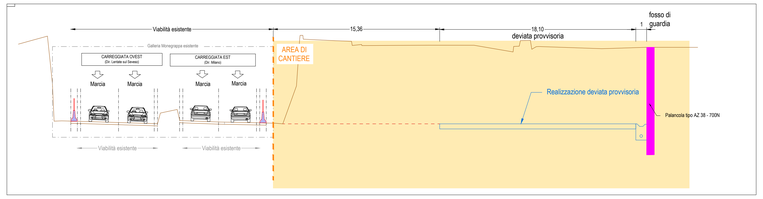

SEZIONE E-117 - scala 1:200

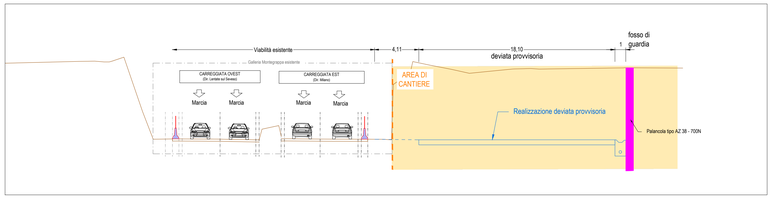

SEZIONE E-119 - scala 1:200

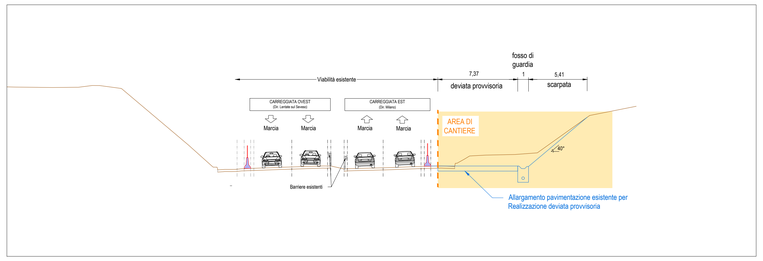

SEZIONE E-121 - scala 1:200

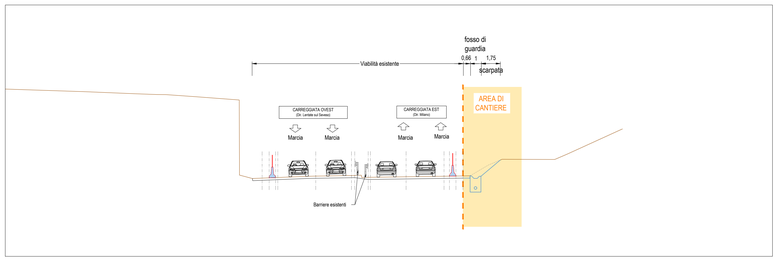

SEZIONE E-138 - scala 1:200

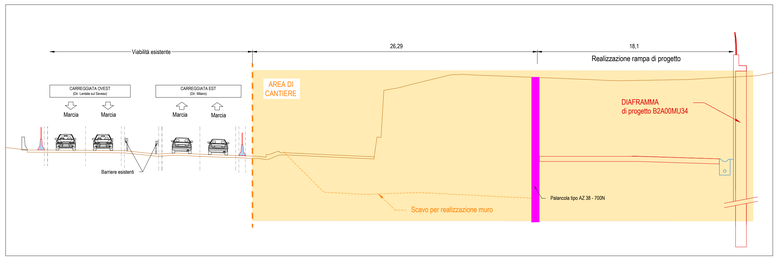

ATTIVITA' E CHIUSURE

- Chiusure viabilità: via Montegrappa
- Traffico:
  - su viabilità esistente Superstrada Milano-Meda con restringimento delle corsie (chiusura banchina laterale esterna);
  - su via Nazionale dei Giovi deviato su Ponte Bailey (realizzato in fase precedente);
- Attività generali:
  - Accantieramento sul lato esterno della carreggiata est della viabilità attuale in esercizio;
  - Accesso alle aree di cantiere da via Montegrappa, via Gustavo Fara e via Nazionale dei Giovi e direttamente dalla viabilità in esercizio con corsie di accelerazioni/deviazione dedicate;
  - Realizzazione piste di cantiere per ingresso/uscita area di lavoro;
- Attività carreggiata lato ovest:
  - Demolizione edifici esistenti interferenti con area di cantiere;
- Attività carreggiata lato est:
  - Realizzazione opera provvisionale (l=51 m);
  - Realizzazione opera provvisionale (l=71 m);
  - Demolizione notturna muri d'imbocco carreggiata est, lato sud, Galleria esistente "Montegrappa";
  - Realizzazione opera provvisionale (l=226 m) per deviata provvisoria;
  - Demolizione muro esistente da pk 3+175 a pk 3+300;
  - Realizzazione parziale diaframma B2A00MU34 (l=267,50 m);
  - Sbancamenti per trincea deviata provvisoria Milano-Meda;
  - Realizzazione pavimentazione deviata provvisoria Milano-Meda;

L E G E N D A

- VIABILITA' ESISTENTE
- AREA DI CANTIERE
- DEVIATA SU PAVIMENTAZIONE ESISTENTE
- AMPLIAMENTO PAVIMENTAZIONE SU DEVIATA PROVVISORIA
- DIREZIONE DEL DEFLUSSO VEICOLARE NELLE CARREGGIATE ATTIVE
- NEW JERSEY ESISTENTE
- NEW JERSEY IN CLS b=0,60m
- NEW JERSEY IN CLS CON RETE SCHERMANTE b=0,60m
- RECINZIONE DI CANTIERE
- OPERE IN COSTRUZIONE
- VIABILITA' IN ESERCIZIO
- OPERE COSTRUITE
- LIMITE D'ESPROPRIO DEFINITIVO
- LIMITE D'ESPROPRIO TEMPORANEO
- NEW JERSEY ESISTENTE
- NEW JERSEY DI CANTIERE
- RIMOZIONE NEW JERSEY

KEY-PLAN

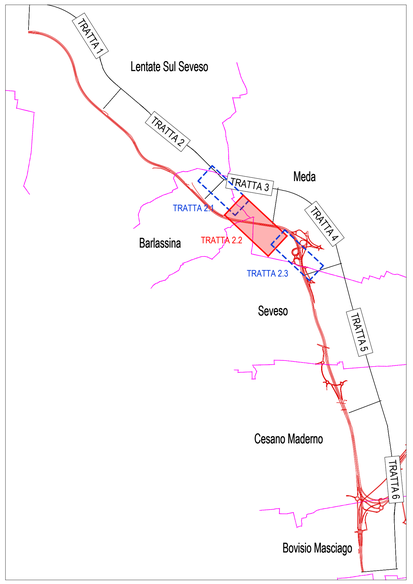

QUADRO DI UNIONE GENERALE

CONCESSIONI AUTOSTRADALI LOMBARDE

Autostrada Pedemontana Lombarda

COLLEGAMENTO AUTOSTRADALE

DALMINE-COMO-VARESE-VALICO DEL GAGGIOLO E OPERE AD ESSO CONNESSE

CODICE C.U.P. F11B06000270007

PROGETTO ESECUTIVO
TRATTA B2

CANTIERIZZAZIONE
FASI DI LAVORO
TRATTA 2
SUBTRATTA 2.2 - FASE 1 - PLANIMETRIA E SEZIONI TIPOLOGICHE

IDENTIFICAZIONE ELABORATO

FASE PROGETTUALE	AMBITO	TRATTA	CATEGORIA	OPERA	PARTE DI OPERA	TIPO ELABORATO	PROGRESSIVA	REVISIONE ESTERNA
E	CN	B2	A00	CN00	999	FS	035	A

DATA: 31 Agosto 2023
SCALA: varie

CONTRAENTE GENERALE: PEDELOMBARDA NUOVA S.c.p.A.

DATA	REVISIONE	
Aprile 2023	Bozza	ADI
31 Luglio 2023	Consegna	ADI
31 Agosto 2023	Revisione	ADI

ELABORAZIONE PROGETTUALE

PROGETTISTI: Ing. Alberto Rinaldi

RESPONSABILE INTEGRAZIONE PRESTAZIONI SPECIALISTICHE: Ing. Carlo Lisbirti

Geol. Ing. Pompeo Fiorentini — Ing. Andrea Nolletti — Ing. Enrico Nicolò

CONCEDENTE: CONCESSIONI AUTOSTRADALI LOMBARDE

CONCESSIONARIO: Autostrada Pedemontana Lombarda

PROGETTISTA: PROGER

Il presente documento non potrà essere copiato, riprodotto o altrimenti pubblicato in tutto o in parte senza il consenso scritto di Autostrada Pedemontana Lombarda S.p.A. Ogni utilizzo non autorizzato sarà perseguito a norma di legge.
This document may not be copied, reproduced or published either in part or entirely without the written permission of Autostrada Pedemontana Lombarda S.p.A. Unauthorized use will be persecuted by law.

E1NB2A00CN00999FS035A