
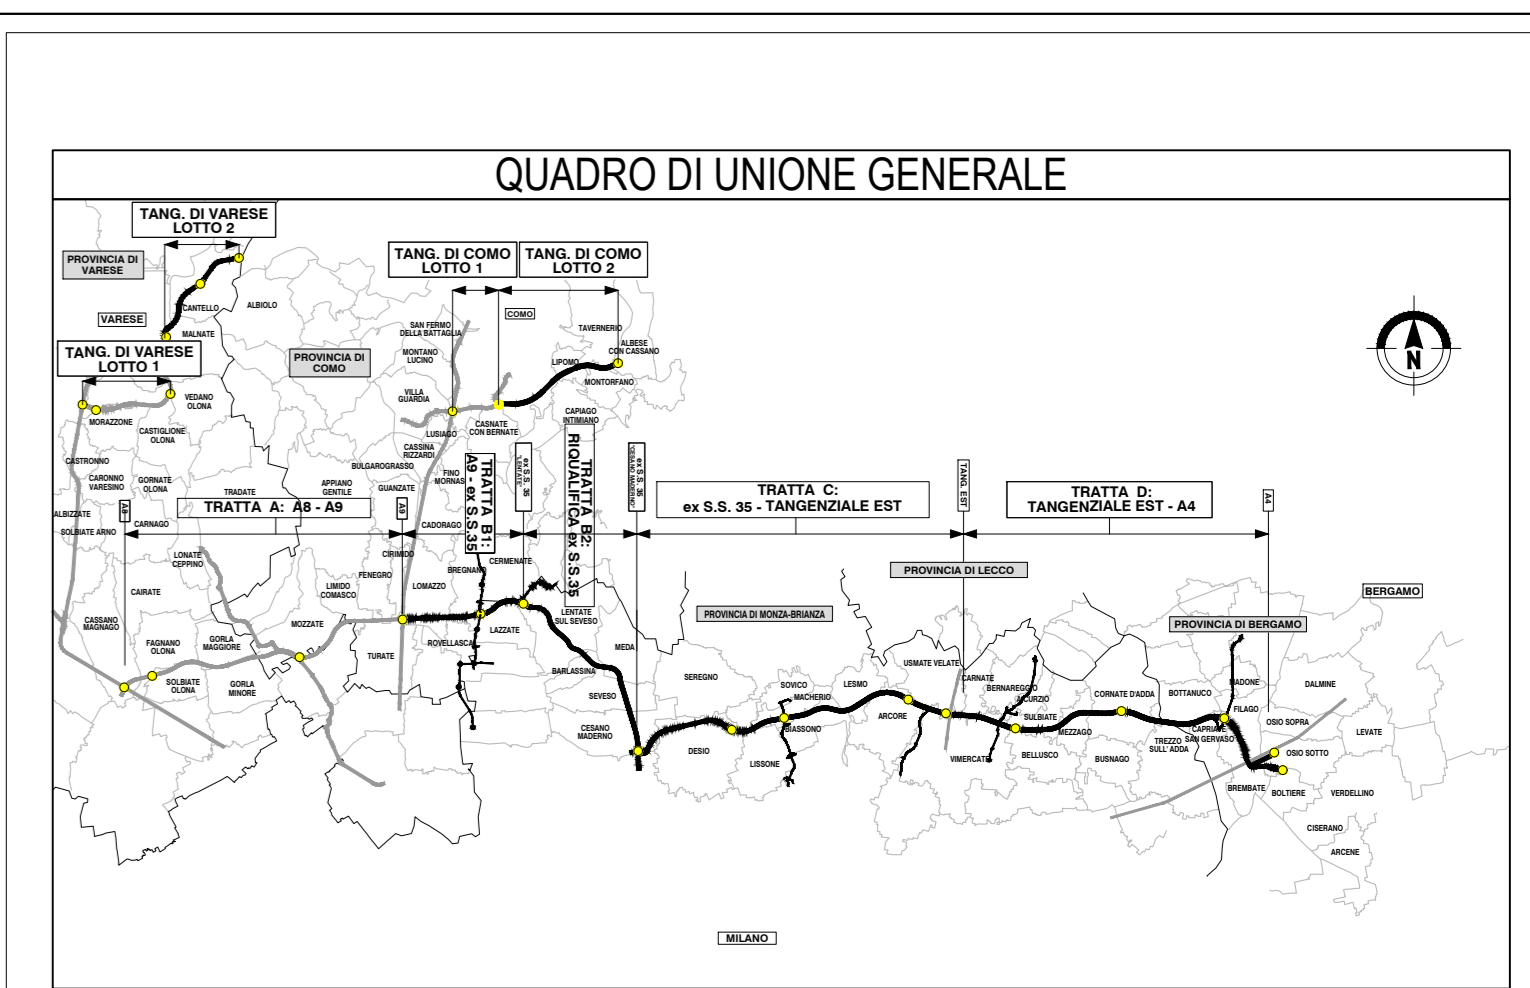


LEGENDA

	VIABILITA' ESISTENTE		OPERE IN COSTRUZIONE
	AREA DI CANTIERE		VIABILITA' IN ESERCIZIO
	DEVIATA SU PAVIMENTAZIONE ESISTENTE		OPERE COSTRUITE
	AMPLIAMENTO PAVIMENTAZIONE SU DEVIATA PROVVISORIA		LIMITE D'ESPROPRIO DEFINITIVO
	DIREZIONE DEL DEFLESSO VEICOLARE NELLE CARREGGIATE ATTIVE		LIMITE D'ESPROPRIO TEMPORANEO
	NEW JERSEY ESISTENTE		NEW JERSEY ESISTENTE
	NEW JERSEY IN CLS b=0,60m		NEW JERSEY DI CANTIERE
	NEW JERSEY IN CLS CON RETE SCHERMANTE b=0,60m		RIMOZIONE NEW JERSEY
	RECINZIONE DI CANTIERE		

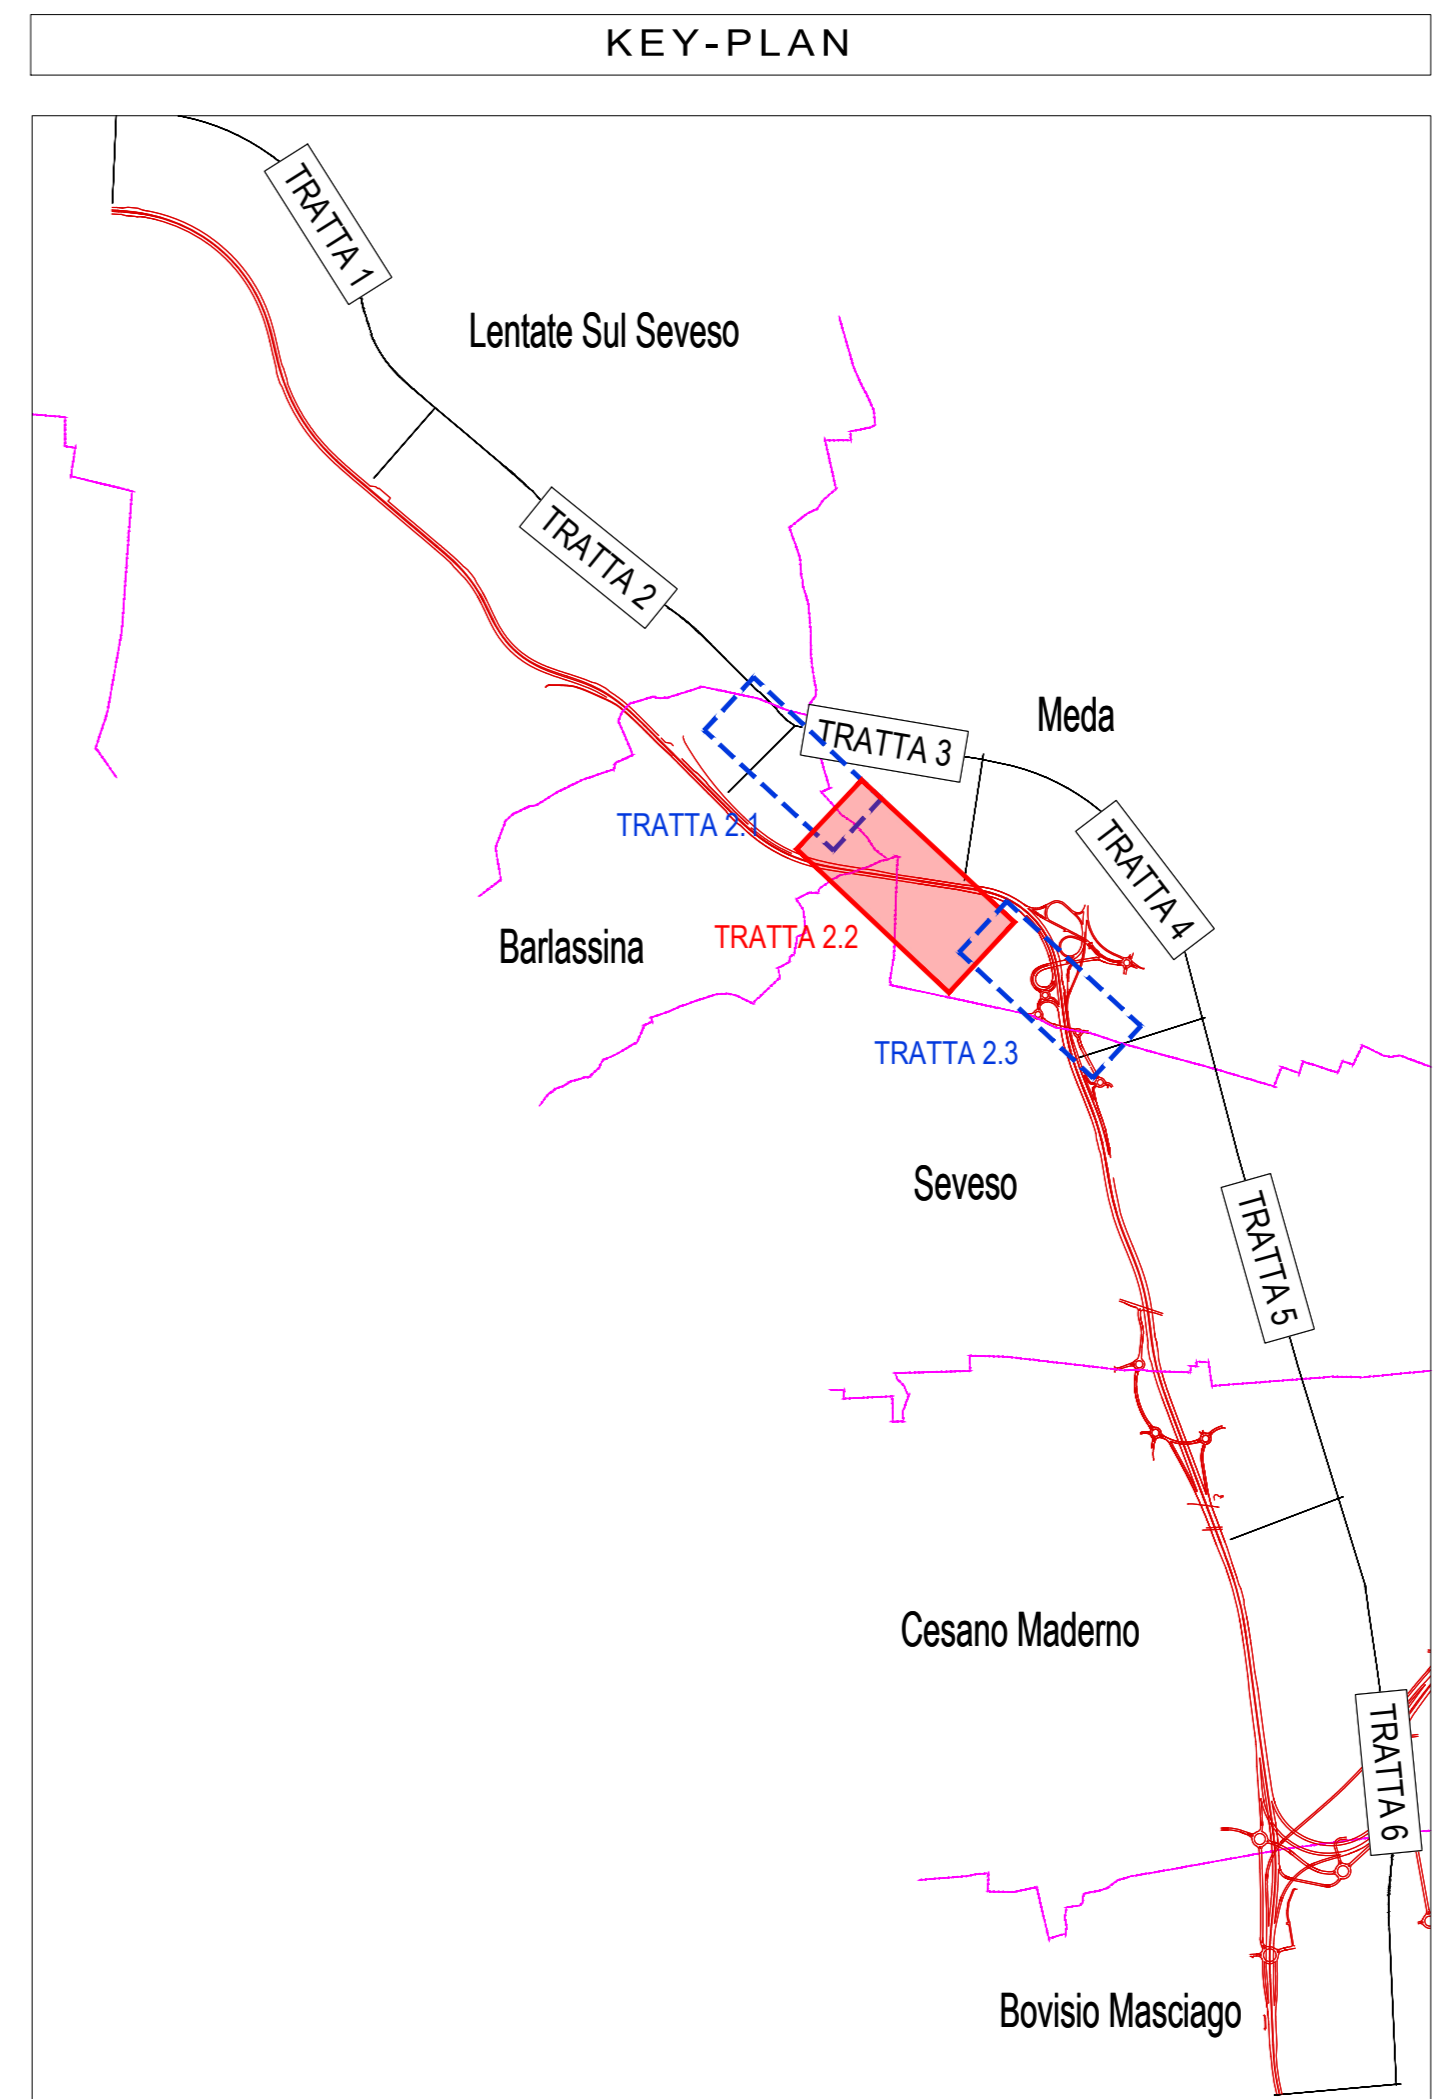

ATTIVITA' E CHIUSURE

Chiusure viabilità: via Montegrappa

Traffico:

- dir. Lentate sul Seveso su viabilità di progetto (parzializzazione viabilità all'interno della galleria Montegrappa);
- dir. Milano:
 - fino a pk 3+175 su viabilità di progetto carreggiata ovest (parzializzazione viabilità all'interno della galleria Montegrappa);
 - da circa pk 3+175 su viabilità di progetto carreggiata est.

Attività generali:

- Deviazione viabilità esistente su viabilità di progetto;
- Accantonamento sui lati esterni della carreggiata ovest di progetto;
- Accesso alle aree di cantiere da via Montegrappa, via Gustavo Fara e via Nazionale dei Giovi e direttamente dalla viabilità in esercizio con corsie di accelerazione/deviazione dedicate;
- Ritombamento della galleria Lentate e realizzazione nuova viabilità in superficie;
- Realizzazione spalla ovest cavalcavia "dei Giovi";
- Realizzazione impalcato cavalcavia "dei Giovi".

COLLEGAMENTO AUTOSTRADALE DALMINE-COMO-VARESE-VALICO DEL GAGGIOLO E OPERE AD ESSO CONNESSE

PROGETTO ESECUTIVO TRATTA B2

CANTIERIZZAZIONE FASI DI LAVORO TRATTA 2

SUBTRATTA 2.2 - FASE 3 - PLANIMETRIA E SEZIONI TIPOLOGICHE

IDENTIFICAZIONE ELABORATO		CONTRAENTE GENERALE	
TRATTA	CANTIERA	PEDELOMBARDA NUOVA S.p.A.	
DATA	REVISIONE	DATA	REVISIONE
31 Agosto 2023	037 A	31 Agosto 2023	037 A
CONCEDIENT		PRODOTTORE	
CONCESSIONE AUTOSTRADE		PRODOTTORE	