

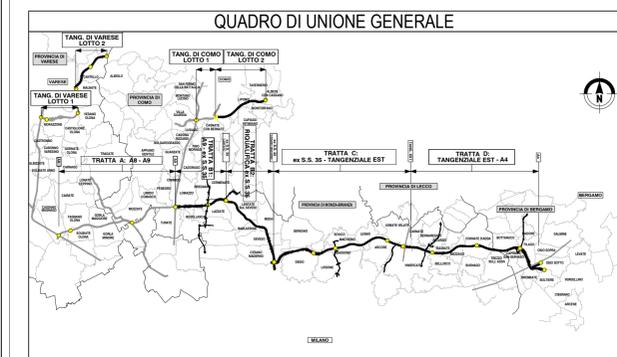


TRANSIZIONE TR05
CONFRONTA QUADERNO
DELLE TRANSIZIONI


TRANSIZIONE TR06
CONFRONTA QUADERNO
DELLE TRANSIZIONI

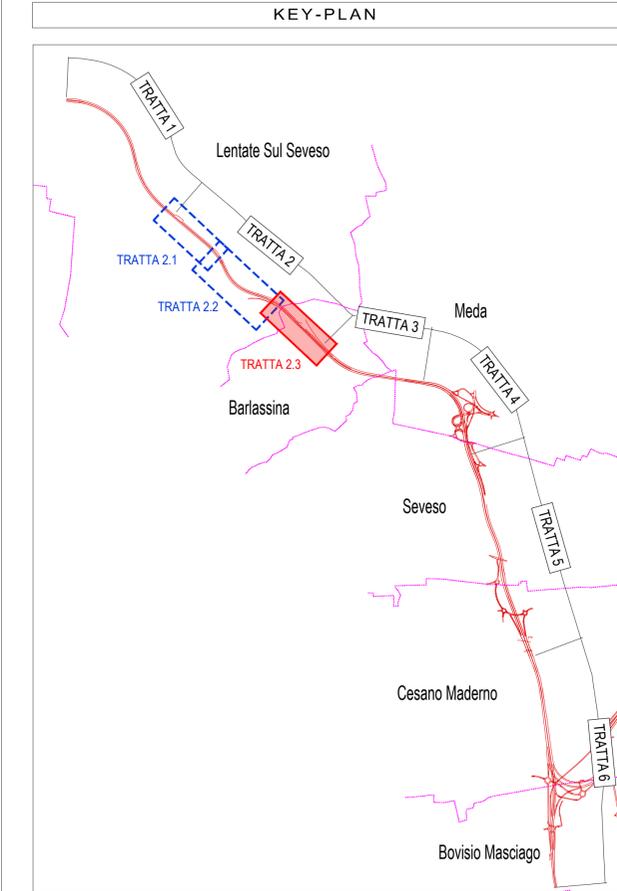

SEZIONE 146 scala 1:200

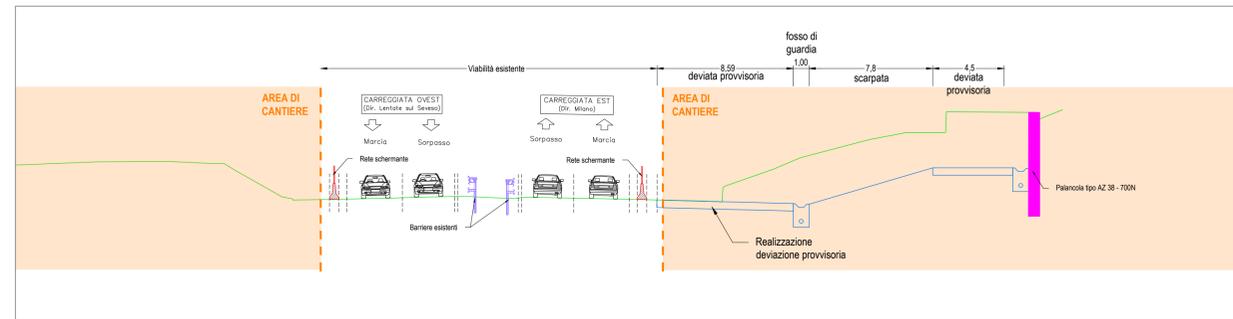

SEZIONE 148 scala 1:200

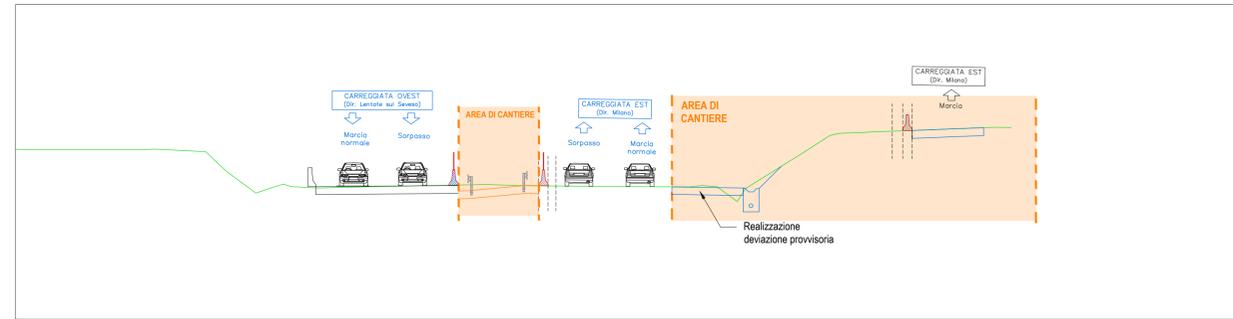

- FASE 1:**
- A. Chiusure viabilità esistente: via Colombo (via Borgari)
 - B. Traffico: sulla carreggiata attuale della SS 35
 - C. Attività generali:
 - Rimozione spartitraffico centrale e asfaltatura dello stesso per deviate fase successiva
 - Accantieramento su entrambi i lati del sedime attuale con accesso alle aree di cantiere da via Colombo lato est e via Borgari lato ovest
 - D. Attività Lato ovest:
 - Preparazione per deviate provvisoria carreggiata monoseno direzione est (larghezza 6,20 m) con opere provvisorie (ampliamento aree occupazione temporanea)
 - Sbancamenti per trincea di progetto e piazzola idraulica lato est
 - E. Attività lato est:
 - Piazzola idraulica n. 3 e muri di sottoscarpa
 - Corree diaframmi lato ovest

LEGENDA

- VIABILITA' ESISTENTE
- AREA DI CANTIERE
- DEVIATA SU PAVIMENTAZIONE ESISTENTE
- AMPLIAMENTO PAVIMENTAZIONE SU DEVIATA PROVVISORIA
- DEVIATA SU PAVIMENTAZIONE DI PROGETTO
- DIREZIONE DEL DEFLUSSO VEICOLARE NELLE CARREGGIATE ATTIVE
- NEW JERSEY ESISTENTE
- NEW JERSEY IN CLS b=0,60m
- NEW JERSEY IN CLS CON RETE SCHERMANTE b=0,60m
- RECINZIONE DI CANTIERE
- PISTA DI CANTIERE
- OPERE IN COSTRUZIONE
- VIABILITA' IN ESERCIZIO
- OPERE COSTRUITE
- LIMITE D'ESPROPRIO DEFINITIVO
- LIMITE D'ESPROPRIO TEMPORANEO
- NEW JERSEY ESISTENTE
- NEW JERSEY DI CANTIERE
- RIMOZIONE NEW JERSEY

COLLEGAMENTO AUTOSTRADALE DALMINE-COMO-VARESE-VALICO DEL GAGGIOLIO E OPERE AD ESSO CONNESSE

PROGETTO ESECUTIVO
TRATTA B2

CANTIERIZZAZIONE
FASI DI LAVORO
TRATTA 2
SUBTRATTA 2.3 - FASE 1 - PLANIMETRIA E SEZIONI TIPOLOGICHE

FASCE PROGETTUALI		CONTRATTORE GENERALE	
AMBITO	CATEGORIA	DATA	REVISIONE
TRATTA B2	ADDIRIZIONE	31 Agosto 2023	001
CANTIERI	OPERA	31 Agosto 2023	002
OPERA	OPERA	31 Agosto 2023	003
PROVVISORIA	OPERA	31 Agosto 2023	004
REVISIONE ESTERNA	OPERA	31 Agosto 2023	005

PEDELOMBARDA NUOVA S.p.A.

PROGETTISTI: Ing. Marco Rossi
RESPONSABILE INTEGRAZIONE PRESTAZIONI SPECIALISTICHE: Ing. Carlo Lotti

CONCEDENTE: CONCESSIONARI AUTOSTRADALI LOMBARDE
CONCESSIONARIO: Autostreda Padovana Lombarda

PROGETTISTA: PROGER

Il presente documento non potrà essere copiato, riprodotto o altrimenti pubblicato in tutto o in parte senza il consenso scritto di Autostreda Padovana Lombarda S.p.A. Ogni utilizzo non autorizzato sarà perseguito a norma di legge. This document may not be copied, reproduced or published either in part or entirely without the written permission of Autostreda Padovana Lombarda S.p.A. Unauthorized use will be prosecuted by law.