TRATTA 2 - SUBTRATTA 2.3 - SCENARI DA 10 A 15 - FASE 2 scala 1:1000

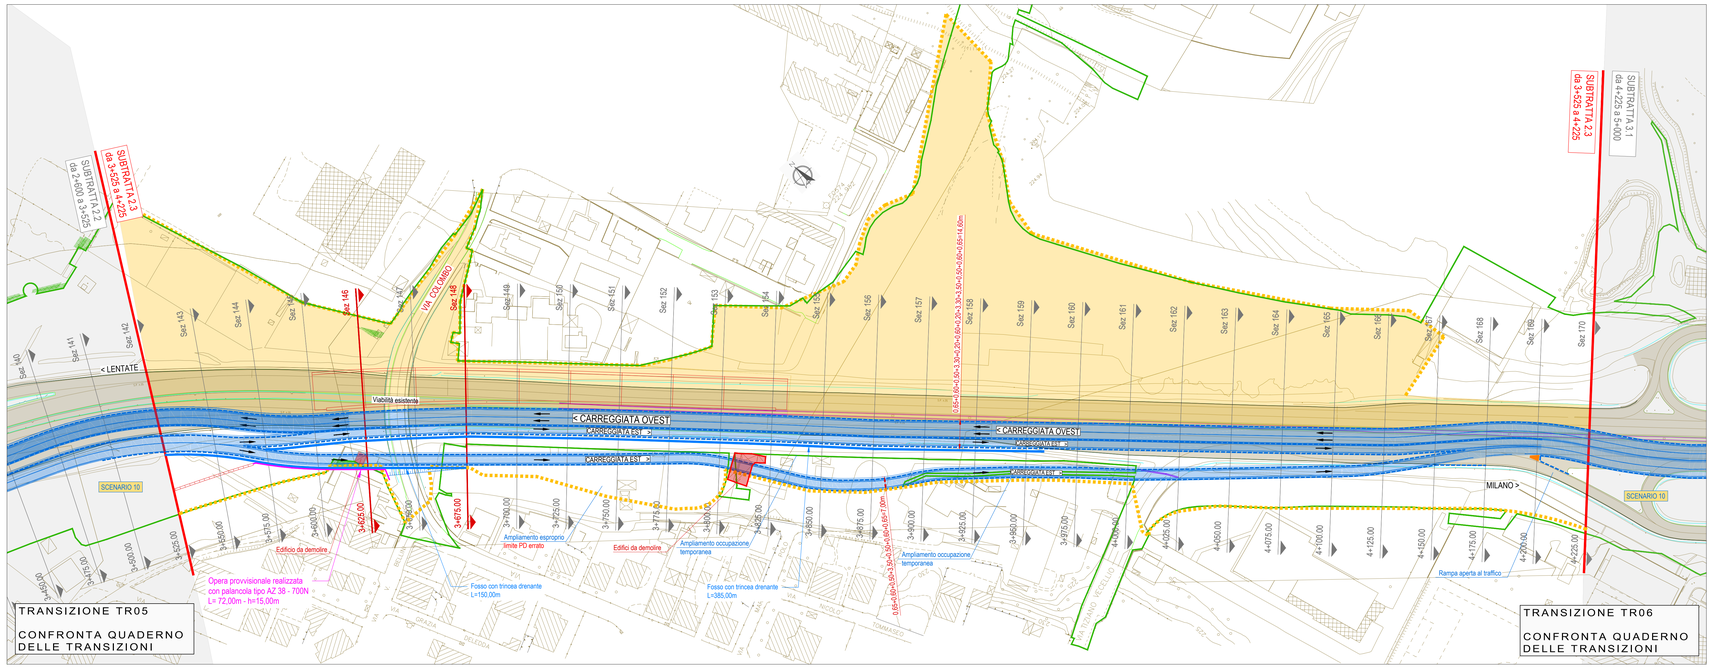

L E G E N D A

- VIABILITA' ESISTENTE
- AREA DI CANTIERE
- DEVIATA SU PAVIMENTAZIONE ESISTENTE
- AMPLIAMENTO PAVIMENTAZIONE SU DEVIATA PROVVISORIA
- DEVIATA SU PAVIMENTAZIONE DI PROGETTO
- DIREZIONE DEL DEFLUSSO VEICOLARE NELLE CARREGGIATE ATTIVE
- NEW JERSEY ESISTENTE
- NEW JERSEY IN CLS b=0,60m
- NEW JERSEY IN CLS CON RETE SCHERMANTE b=0,60m
- RECINZIONE DI CANTIERE
- PISTA DI CANTIERE
- OPERE IN COSTRUZIONE
- VIABILITA' IN ESERCIZIO
- OPERE COSTRUITE
- LIMITE D'ESPROPRIO DEFINITIVO
- LIMITE D'ESPROPRIO TEMPORANEO
- NEW JERSEY ESISTENTE
- NEW JERSEY DI CANTIERE
- RIMOZIONE NEW JERSEY

KEY-PLAN

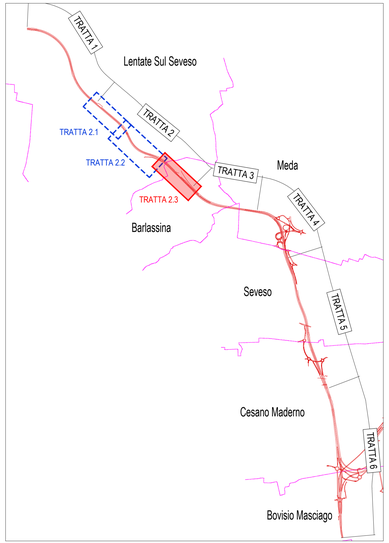

SEZIONE E-146 - scala 1:200

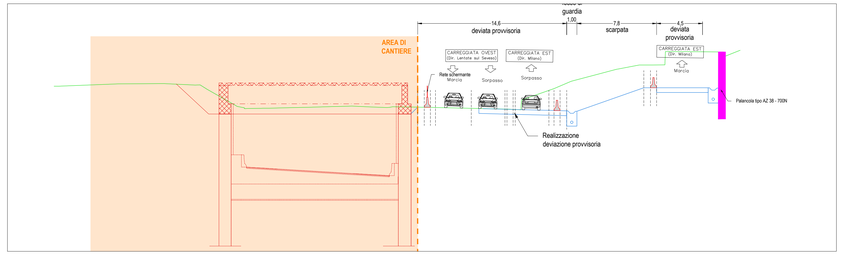

SEZIONE E-148 - scala 1:200

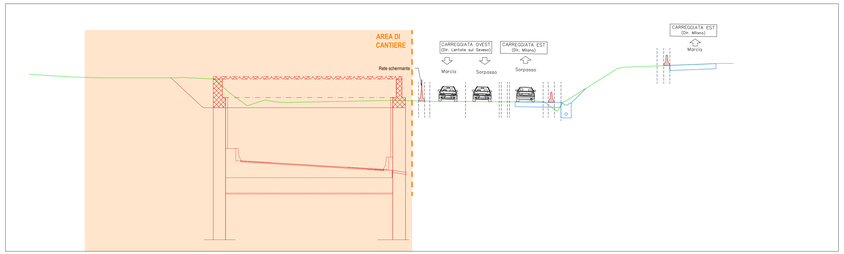

FASE 2:

A. Chiusure viabilità esistente: via Colombo (via Borgari)
B. Traffico: deviata 2+2 sulla carreggiata est esistente
C. Attività generali:
   - Nessuna
D. Attività Lato ovest:
   - Nessuna
E. Attività lato est:
   - Realizzazione diaframmi carreggiata ovest galleria Colombo (lato est)

QUADRO DI UNIONE GENERALE

CONCESSIONE AUTOSTRADE LOMBARDE

Autostrada Pedemontana Lombarda

COLLEGAMENTO AUTOSTRADALE

DALMINE-COMO-VARESE-VALICO DEL GAGGIOLO E OPERE AD ESSO CONNESSE

PROGETTO ESECUTIVO
TRATTA B2

CANTIERIZZAZIONE
FASI DI LAVORO
TRATTA 2
SUBTRATTA 2.3 - FASE 2 - PLANIMETRIA E SEZIONI TIPOLOGICHE

IDENTIFICAZIONE ELABORATO

FASE PROGETTUALE	AMBITO	TRATTA	CATEGORIA	OPERA	PARTE DI OPERA	TIPO ELABORATO	PROGRESSIVA	REVISIONE ESTERNA
E	CN	B2	A00	CN00	999	FS	039	A

DATA 31 Agosto 2023
SCALA: 1:1000
CODICE UCJ: E1BN0A0100001

CONTRAENTE GENERALE

PEDELOMBARDA NUOVA S.c.p.A.

DATA	REVISIONE		
Aprile 2023	Bozza	.....	AG1
31 Luglio 2023	Consegna	.....	AG2
31 Agosto 2023	Revisione	.....	AG3
		.....	
		.....	
		.....	

ELABORAZIONE PROGETTUALE

PROGETTISTI:
Ing. Alberto Ronchi

RESPONSABILE INTEGRAZIONE PRESTAZIONI SPECIALISTICHE:
Ing. Carlo Lisbelli

Direttore Tecnico: Ing. Pierpaolo Ferrazzoli
Direttore Lavori: Ing. Andrea Stefano
Direttore Operativo: Ing. Enrico Monaco

CONCEDENTE

CONCESSIONE AUTOSTRADALI LOMBARDE

CONCESSIONARIO

Autostrada Pedemontana Lombarda

PROGETTISTA

PROGER

Il presente documento non potrà essere copiato, riprodotto o altrimenti pubblicato in tutto o in parte senza il consenso scritto di Autostrada Pedemontana Lombarda S. p. A. Ogni utilizzo non autorizzato sarà perseguito a norma di legge.
The document may not be copied, reproduced or published either in part or entirely without the written permission of Autostrada Pedemontana Lombarda S. p. A. Unauthorized use will be persecuted by law.

E1BN0A0100001_AG3