


- FASE 3:**
- A. Chiusure viabilità esistente: via Colombo (via Borgari)
 - B. Traffico: deviate 2+1 sulla carreggiata est esistente + 1 corsia sulla deviate ad ovest monosenso
 - C. Attività generali:
 - Realizzazione opere provvisoriale spartitraffico in progetto (modifica livellata provvisoria direzione ovest)
 - D. Attività Lato ovest:
 - Nessuna
 - E. Attività lato est:
 - Realizzazione diaframma centrale e completamento canna galleria Colombo direzione ovest


- FASE 4:**
- A. Chiusure viabilità esistente: via Colombo (via Borgari)
 - B. Traffico: deviate 2+1 sulla carreggiata ovest (nella canna ovest galleria Colombo) + 1 corsia sulla deviate ad ovest monosenso in direzione est
 - C. Attività generali:
 - Nessuna
 - D. Attività Lato ovest:
 - Realizzazione canna est carreggiata est
 - E. Attività lato est:
 - Nessuna

- FASE 5:**
- A. Chiusure viabilità esistente: via Colombo (via Borgari)
 - B. Traffico: sulla carreggiata ovest (nella canna ovest galleria Colombo)
 - C. Attività generali:
 - Nessuna
 - D. Attività Lato ovest:
 - Nessuna
 - E. Attività lato est:
 - Realizzazione MU 13

SEZIONE E-146 - scala 1:200

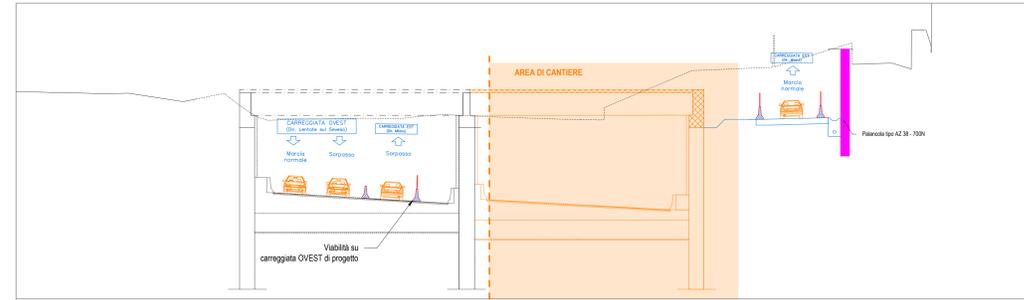


SEZIONE E-148 - scala 1:200

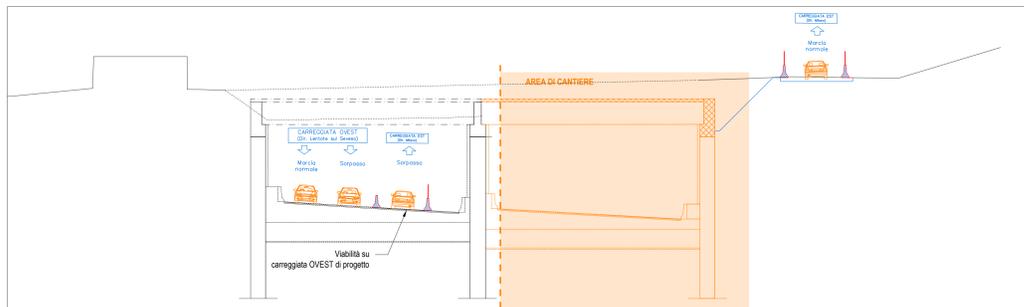


LEGENDA

- VIABILITA' ESISTENTE
- AREA DI CANTIERE
- DEVIATA SU PAVIMENTAZIONE ESISTENTE
- AMPLIAMENTO PAVIMENTAZIONE SU DEVIATA PROVVISORIA
- DEVIATA SU PAVIMENTAZIONE DI PROGETTO
- DIREZIONE DEL DEFLUSSO VEICOLARE NELLE CARREGGIATE ATTIVE
- NEW JERSEY ESISTENTE
- NEW JERSEY IN CLS b=0,60m
- NEW JERSEY IN CLS CON RETE SCHERMANTE b=0,60m
- RECINZIONE DI CANTIERE
- PISTA DI CANTIERE
- OPERE IN COSTRUZIONE
- VIABILITA' IN ESERCIZIO
- OPERE COSTRUITE
- LIMITE D'ESPROPRIO DEFINITIVO
- LIMITE D'ESPROPRIO TEMPORANEO
- NEW JERSEY ESISTENTE
- NEW JERSEY DI CANTIERE
- RIMOZIONE NEW JERSEY

KEY-PLAN

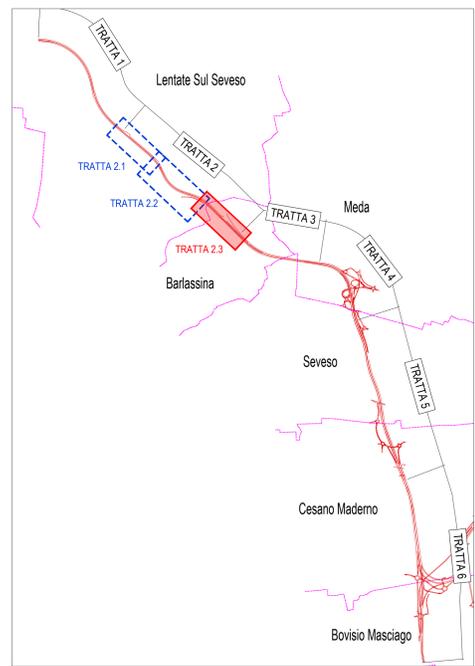

QUADRO DI UNIONE GENERALE

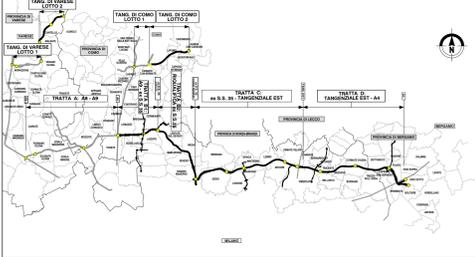

CONCESSIONE AUTOSTRADALE
COLLEGAMENTO AUTOSTRADALE DALMINE-COMO-VARESE-VALICO DEL GAGGIOLO E OPERE AD ESSO CONNESSE
PROGETTO ESECUTIVO TRATTA B2
CANTIERIZZAZIONE FASI DI LAVORO TRATTA 2
SUBTRATTA 2.3 - FASE 3 - PLANIMETRIA E SEZIONI TIPOLOGICHE

IDENTIFICAZIONE ELABORAZIONE		CONTRAENTE GENERALE	
FASE PROGETTUALE	AMBITO	TRATTA	CANTIERE
DATA	REVISIONE	ELABORAZIONE PROGETTUALE	RESPONSABILE INTERAGIONE PROIEZIONE SPECIALISTICA
DATA	REVISIONE	PROGETTO	PROIEZIONE
CONCORSO	CONCORSO	CONCORSO	CONCORSO