
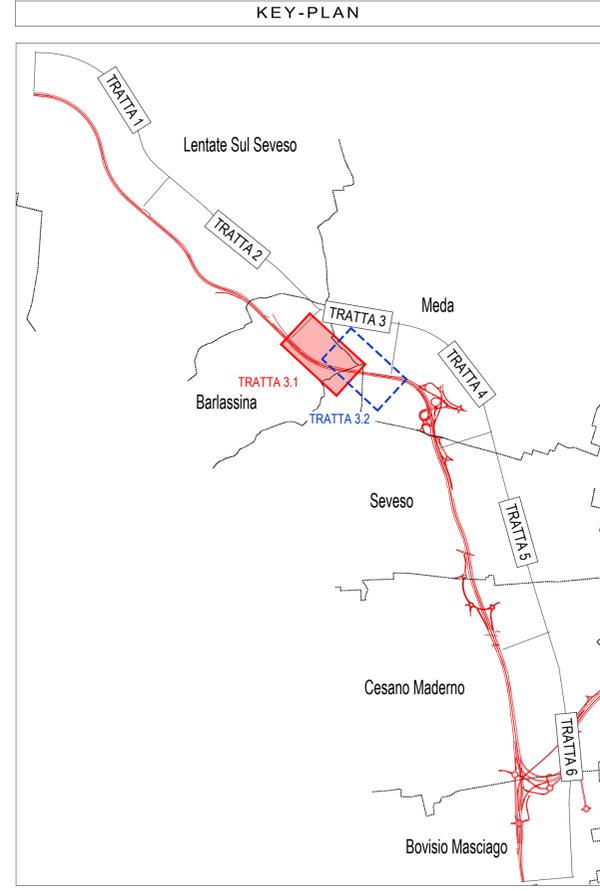


LEGENDA


	VIABILITA' ESISTENTE
	AREA DI CANTIERE
	DEVIATA SU PAVIMENTAZIONE ESISTENTE
	AMPLIAMENTO PAVIMENTAZIONE SU DEVIATA PROVVISORIA
	DEVIATA SU PAVIMENTAZIONE DI PROGETTO
	DIREZIONE DEL DEFLUSSO VEICOLARE NELLE CARREGGiate ATTIVE
	BARRIERA ESISTENTE
	NEW JERSEY IN CLS b=0,60m
	NEW JERSEY IN CLS CON RETE SCHERMANTE b=0,60m
	NUOVA BARRIERA BORDO PONTE PROVVISORIA b=0,50m
	RECINZIONE DI CANTIERE
	OPERE IN COSTRUZIONE
	VIABILITA' IN ESERCIZIO
	OPERE COSTRUITE
	LIMITE D'ESPROPRIO DEFINITIVO
	LIMITE D'ESPROPRIO TEMPORANEO
	NEW JERSEY ESISTENTE
	NEW JERSEY DI CANTIERE
	RIMOZIONE NEW JERSEY

ATTIVITA' E CHIUSURE


- ◆ Chiusure viabilità: -
- ◆ Traffico: su viabilità esistente Superstrada Milano-Meda con restringimento delle corsie (chiusura banchina centrale carreggiate est e ovest);
- ◆ Attività generali:
 - Accantieramento nell'area centrale compresa tra le due carreggiate della Superstrada Milano-Meda;
 - Accesso alle aree di cantiere direttamente dalla viabilità in esercizio con corsie di accelerazioni/deviazioni dedicate;
 - Ricostruzione spartitraffico centrale esistente;
 - Ricostruzione pavimentazione spartitraffico centrale e demolizione/rimozione dislivello esistente tra carreggiate esistenti;
 - Realizzazione impronta per deviazioni stradali fasi successive;
- ◆ Attività carreggiata lato ovest:
 - Nessuna attività;
- ◆ Attività carreggiata lato est:
 - Nessuna attività;

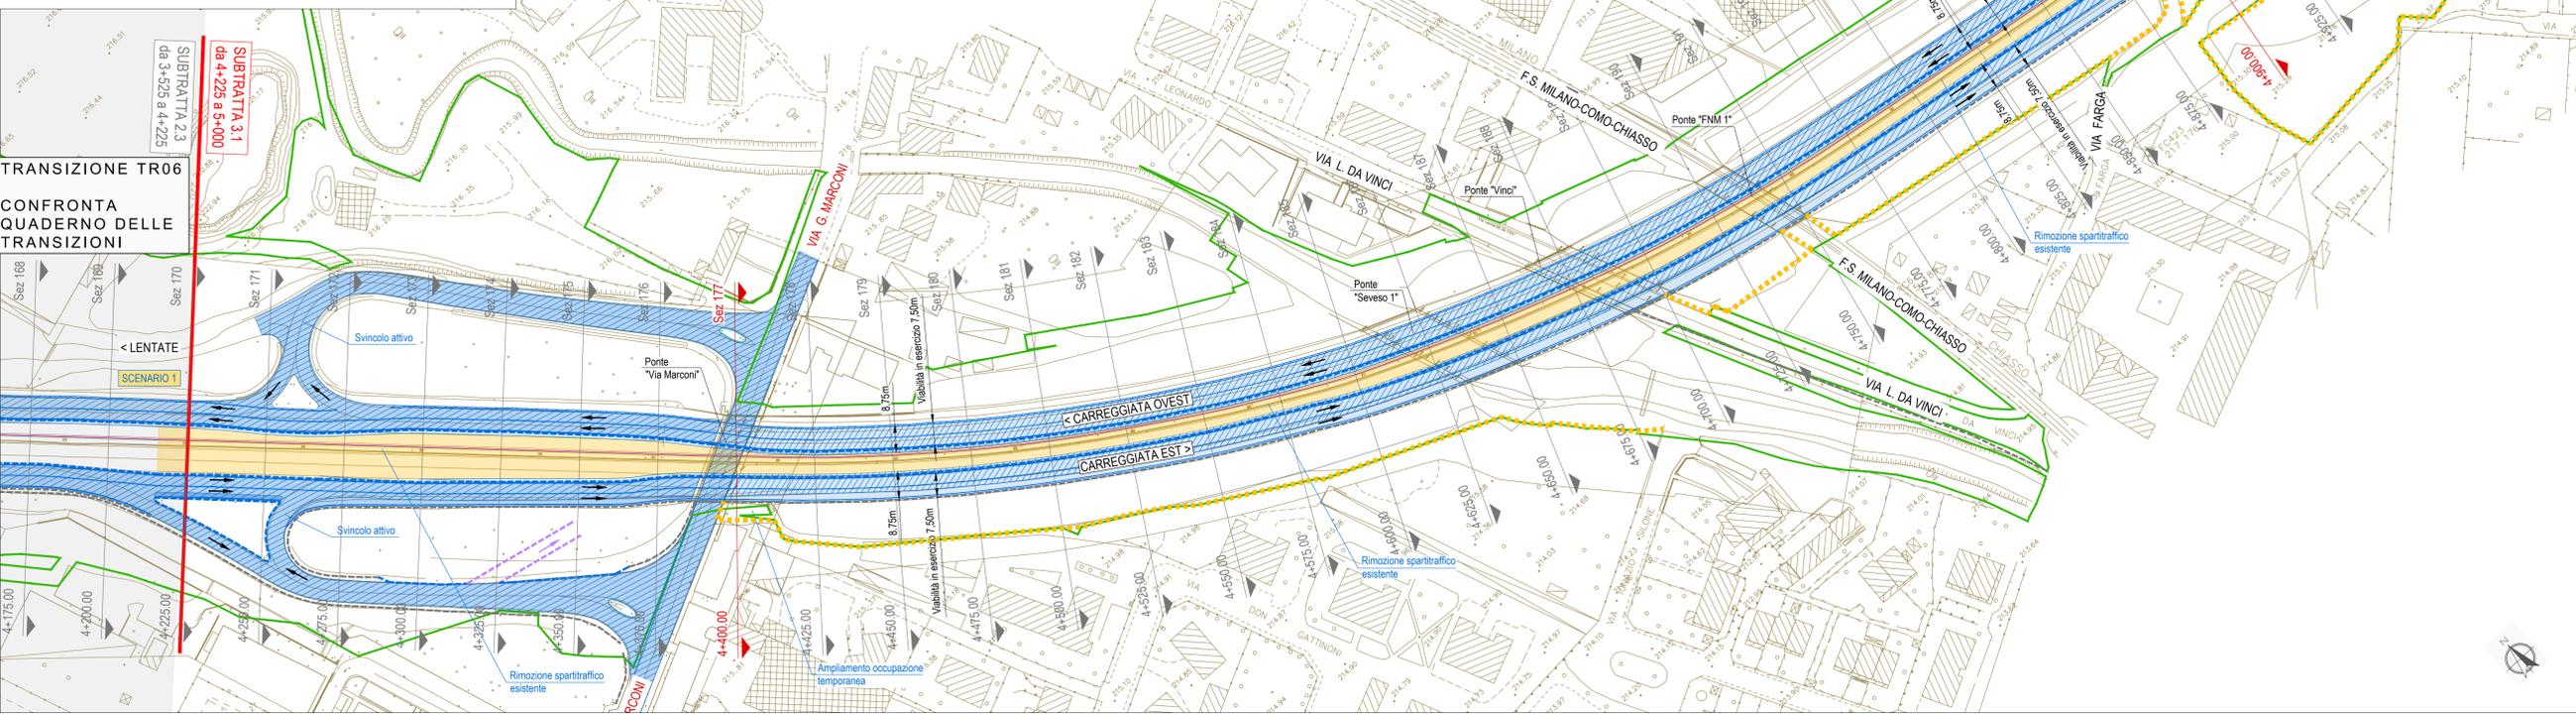

FASE 1.1 - SCENARIO 1-8 - SEZIONE 177 scala 1:200

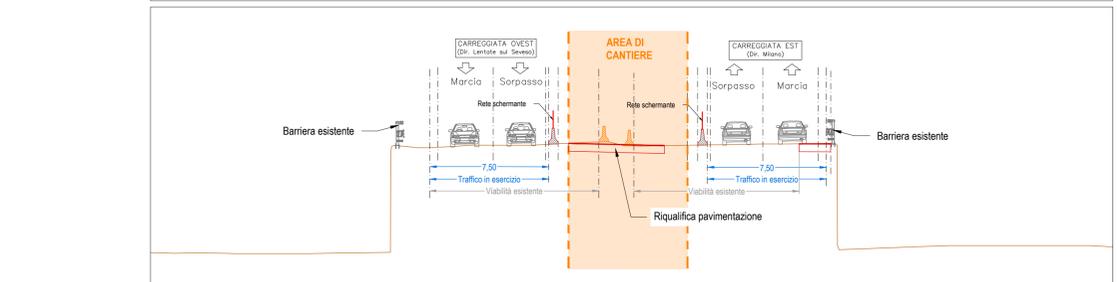

FASE 1.1 - SCENARIO 1-8 - SEZIONE 197 scala 1:200

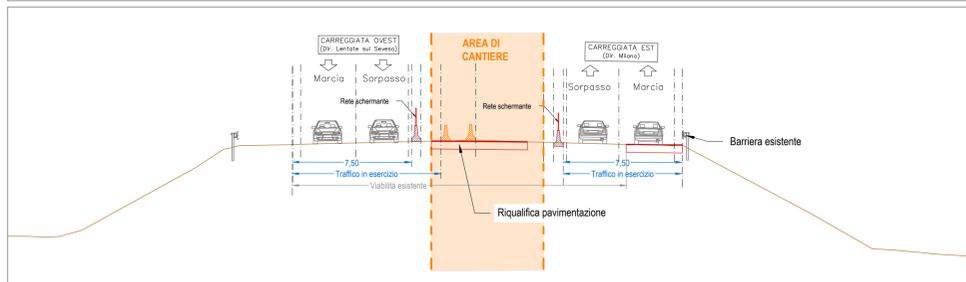

COLLEGAMENTO AUTOSTRADALE DALMINE-COMO-VARESE-VALICO DEL GAGGIOLIO E OPERE AD ESSO CONNESSE

PROGETTO ESECUTIVO
TRATTA B2

CANTIERIZZAZIONE
FASI DI LAVORO
TRATTA 3
SUBTRATTA 3.1 - FASE 1.1 - PLANIMETRIA E SEZIONI TIPOLOGICHE

IDENTIFICAZIONE ELABORATO		CONTRAENTE GENERALE	
FASE PROGETTUALE AMBITO TRATTA CATEGORIA OPERA PARTE D'OPERA TIPO D'LABORATO PROGRESSIVA REVISIONE ESTERNA	CN B2 A00 CN00 999 FS 053 A	CONSORZIO AUTOSTRADALI LOMBARDE	Autorizzata Podestranza Lombardia
CONCEDENTE		PROGETTISTA	
CONSORZIO AUTOSTRADALI LOMBARDE		PROGER ROCK	
DATA		REVISIONE	
DATA SCALA VIRTU		DATA REVISIONE DESCRIZIONE AUT.	
31 Luglio 2023 1:1000 001		31 Luglio 2023 001 002 003	
ELABORAZIONE PROGETTUALE		RESPONSABILE PRESTAZIONE SPECIALISTICHE	
PROGETTISTI INTEGRAZIONE PRESTAZIONE SPECIALISTICHE Ing. Carlo Lazzari		RESPONSABILE PRESTAZIONE SPECIALISTICHE Ing. Carlo Lazzari	

Il presente documento non può essere copiato, riprodotto o altrimenti pubblicato in tutto o in parte senza il consenso scritto di Autorizzata Podestranza Lombardia S.p.A. Ogni utilizzo non autorizzato sarà perseguito a norma di legge. This document may not be copied, reproduced or published either in part or entirely without the written permission of Autorizzata Podestranza Lombardia S.p.A. Unauthorized use will be prosecuted by law.