


- ### ATTIVITA' E CHIUSURE
- ◆ Chiusure viabilità: via Milano
 - ◆ Traffico: su viabilità esistente Superstrada Milano-Meda con restringimento delle corsie (chiusura banchina laterale esterna carreggiata est);
 - ◆ Attività generali:
 - Accantieramento sul lato esterno della viabilità esistente Superstrada Milano-Meda carreggiata est;
 - Accesso alle aree di cantiere da via Milano, via Busnelli e direttamente dalla viabilità in esercizio con corsie di accelerazioni/deviazione dedicate;
 - Realizzazione piste di cantiere per ingresso/uscita area di lavoro;
 - ◆ Attività carreggiata lato ovest:
 - Nessuna attività
 - ◆ Attività carreggiata lato est:
 - Movimenti terra per deviate provvisoria Milano-Meda;
 - Realizzazione pavimentazione deviate provvisoria Milano-Meda;

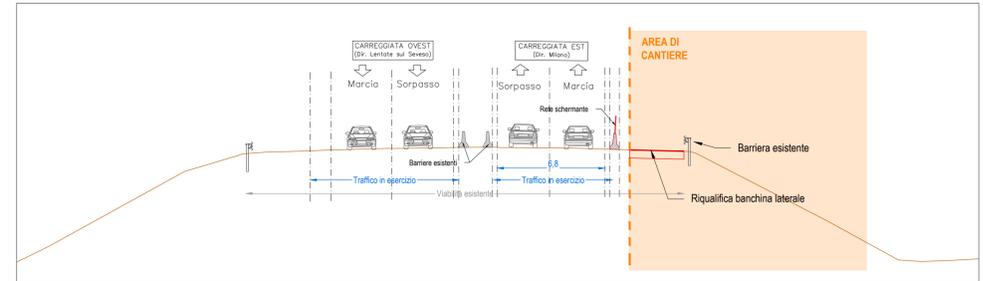

FASE 1.0 - SEZIONE 212 scala 1:200



COLLEGAMENTO AUTOSTRADALE
DALMINE-COMO-VARESE-VALICO DEL GAGGIOLO E OPERE AD ESSO CONNESSE

PROGETTO ESECUTIVO
TRATTA B2

CANTIERIZZAZIONE
FASI DI LAVORO
TRATTA 3
SUBTRATTA 3.2 - FASE 1.0 - PLANIMETRIA E SEZIONI TIPOLOGICHE

FASE PROGETTUALE		CONTRAENTE GENERALE	
AMBITO	DATA	REVISIONE	ELABORAZIONE PROGETTUALE
TRATTA	19 Giugno 2023	Borsa	PROGETTISTI
CANTIERE	31 Luglio 2023	Emissione per committente	RESPONSABILE INTEGRAZIONE
OPERA		Consegna	PRESTAZIONE SPECIALISTICHE
PARTE DI OPERA			SPECIALISTICHE
PROVA			Ing. Carlo Labati
PROVA			Ing. Paolo Frascarelli
PROVA			Ing. Roberto Frascarelli
PROVA			Ing. Enrico Frascarelli

CONCEDENTE
CONCESSIONARIA AUTOSTRADALE LOMBARDE

CONCESSIONARIO
Autosole

PROGETTISTA
PROGER

Il presente documento non potrà essere ristampato, riprodotto o altrimenti pubblicato in tutto o in parte senza il consenso scritto di Autorisposta Pedemontana Lombarda S.p.A. Ogni utilizzo non autorizzato sarà perseguito a norma di legge. This document may not be copied, reproduced or published either in part or entirely without the written permission of Autorisposta Pedemontana Lombarda S.p.A. Unauthorized use will be prosecuted by law.