




FASE 3 - SEZIONE 212 scala 1:200

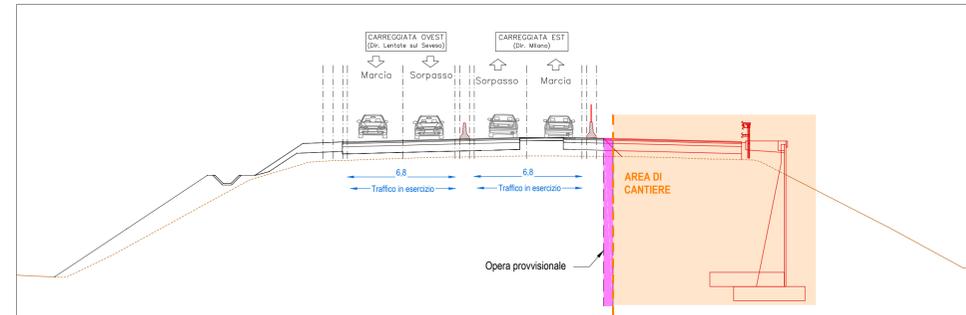

LEGENDA

	VIABILITA' ESISTENTE
	AREA DI CANTIERE
	DEVIATA SU PAVIMENTAZIONE ESISTENTE
	AMPLIAMENTO PAVIMENTAZIONE SU DEVIATA PROVVISORIA
	DEVIATA SU PAVIMENTAZIONE DI PROGETTO
	DIREZIONE DEL DEFLUSSO VEICOLARE NELLE CARREGGIE ATTIVE
	NEW JERSEY ESISTENTE
	NEW JERSEY IN CLS b=0,60m
	NEW JERSEY IN CLS CON RETE SCHERMANTE b=0,60m
	RECINZIONE DI CANTIERE
	PISTA DI CANTIERE
	OPERE IN COSTRUZIONE
	VIABILITA' IN ESERCIZIO
	OPERE COSTRUITE
	LIMITE D'ESPROPRIO DEFINITIVO
	LIMITE D'ESPROPRIO TEMPORANEO
	NEW JERSEY ESISTENTE
	NEW JERSEY DI CANTIERE
	RIMOZIONE NEW JERSEY

- ATTIVITA' E CHIUSURE**
- ◆ Chiusure viabilità: via Milano e via Busnelli
 - ◆ Traffico:
 - dir. Lentate sul Seveso su viabilità di progetto (carreggiata ridotta);
 - dir. Milano tratto su viabilità di progetto (carreggiata ovest);
 - ◆ Attività generali:
 - Accantieramento sul lato esterno della viabilità dir. Milano;
 - Accesso alle aree di cantiere da via Milano, via Busnelli e direttamente dalla viabilità in esercizio con corsie di accelerazioni/deviazione dedicate;
 - Realizzazione impronta per deviazioni stradali fasi successive;
 - ◆ Attività carreggiata lato ovest:
 - Nessuna attività.
 - ◆ Attività carreggiata lato est:
 - Completamento movimenti terra di progetto
 - Ponte "via Milano"
 - Completamento opere di sottofondazione e fondazione (impalcato l=13 m);
 - Completamento demolizione opera esistente in corrispondenza dell'area di intervento.
 - Completamento impalcato di progetto (l=13 m);
 - Ponte FNM2:
 - Completamento realizzazione opere di sottofondazione e fondazione (impalcato l=13 m);
 - Completamento demolizione opera esistente in corrispondenza dell'area di intervento;
 - Completamento realizzazione impalcato di progetto (l=13 m);
 - Realizzazione muro B2A00MU27 (l=37,50 m);
 - Realizzazione muro B2A00MU29 (l=202,81 m);

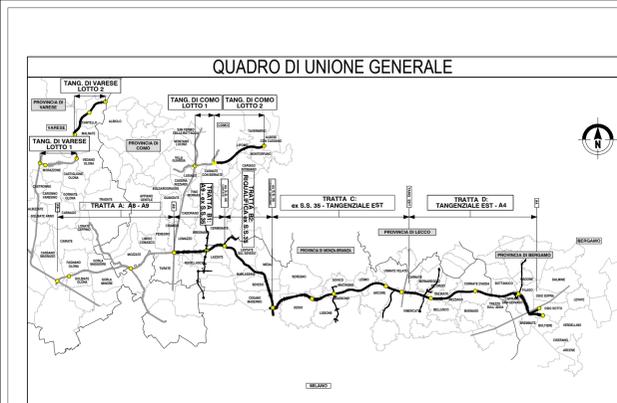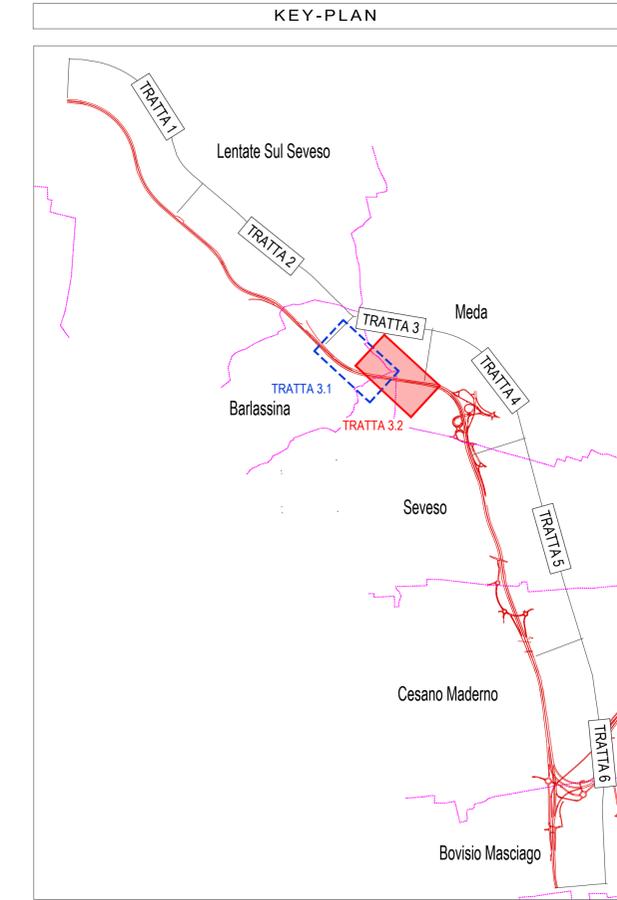

COLLEGAMENTO AUTOSTRADALE DALMINE-COMO-VARESE-VALICO DEL GAGGIOLO E OPERE AD ESSO CONNESSE

PROGETTO ESECUTIVO TRATTA B2

CANTIERIZZAZIONE FASI DI LAVORO TRATTA 3 SUBTRATTA 3.2 - FASE 4 - PLANIMETRIA E SEZIONI TIPOLOGICHE

IDENTIFICAZIONE ELABORATO		CONTRAENTE GENERALE	
FASE PROGETTUALE	AMBITO	DATA	REVISIONE
TRATTA	CATEGORIA	31 Luglio 2023	061
OPERA	PARTE DI OPERA	31 Luglio 2023	061
OPERA	TEMP. ELABORATO	31 Luglio 2023	061
OPERA	REVISIONE ESTERNA	31 Luglio 2023	061
CONCEDENTE		CONCSSIONARIO	
CONCSSIONARIO		PROGETTISTA	
<p>PEDELOMBARDA NUOVA S.p.A.</p> <p>PROGETTISTI RESPONSABILE INTEGRAZIONE SPECIALISTICHE Ing. Carlo Labati</p>			

Il presente documento non potrà essere copiato, riprodotto o altrimenti pubblicato in tutto o in parte senza il consenso scritto di Autorizzata Pedemontana Lombarda S.p.A. Ogni utilizzo non autorizzato sarà perseguito a norma di legge. This document may not be copied, reproduced or published either in part or in whole without the written permission of Autorizzata Pedemontana Lombarda S.p.A. Unauthorized use will be prosecuted by law.