



TRANSIZIONE TR08
CONFRONTA QUADERNO
DELLE TRANSIZIONI


TRANSIZIONE TR09
CONFRONTA QUADERNO
DELLE TRANSIZIONI

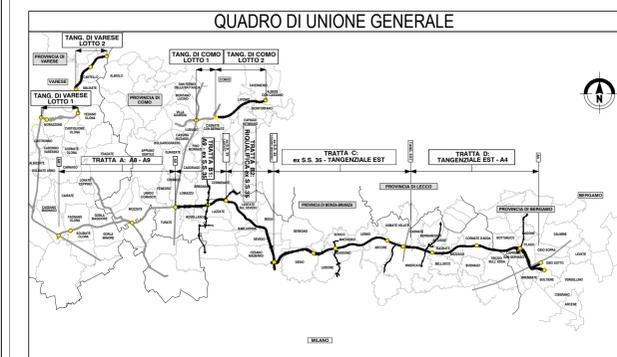

FASE 1.0 - SEZIONE 226 scala 1:200

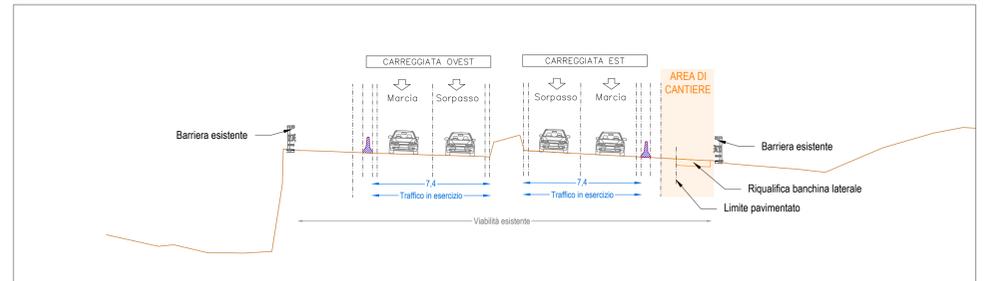

FASE 1.0 - SEZIONE 235 scala 1:200

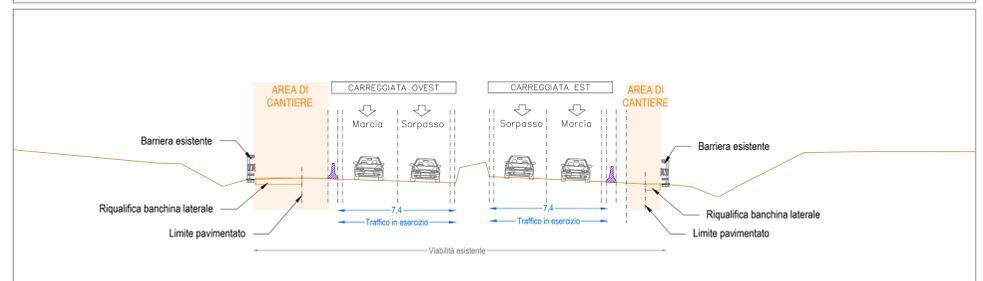

- FASE 1.0:**
- ❖ Chiusure viabilità: rampe svincolo di Meda
 - ❖ Traffico: su viabilità esistente Superstrada Milano-Meda con restringimento delle corsie (chiusura banchina laterale esterna);
 - ❖ Attività generali:
 - Accantieramento sui lati esterni della viabilità attuale in esercizio;
 - Accesso alle aree di cantiere da via Tre Venezie e direttamente dalla viabilità in esercizio con corsie di accelerazioni/deviazioni dedicate;
 - Demolizione cavalcavia svincolo Meda;
 - Realizzazione piste di cantiere per ingresso/uscita area di lavoro;
 - Realizzazione impronta per deviazioni stradali fasi successive;
 - ❖ Attività carreggiata lato ovest:
 - Riqualifica banchina laterale esistente (deviazione traffico fasi successive);
 - Realizzazione pavimentazione deviata provvisoria (su banchina Milano-Meda);
 - ❖ Attività carreggiata lato est:
 - Riqualifica banchina laterale esistente (deviazione traffico fasi successive);
 - Realizzazione pavimentazione deviata provvisoria (su banchina Milano-Meda);

LEGENDA

- AREA DI CANTIERE
- S.P. EX S.S. 35 - VIABILITA' IN ESERCIZIO
- DIREZIONE DEL DEFUSSO VEICOLARE NELLE CARREGGIATE ATTIVE
- NEW JERSEY IN CLS b=0,60m
- NEW JERSEY IN CLS CON RETE SCHERMANTE b=0,60m
- NUOVA BARRIERA BORDO PONTE PROVVISORIA b=0,50m
- BARRIERA ESISTENTE
- RETE DI CANTIERE
- LIMITE D'ESPROPRIO
- NEW JERSEY ESISTENTE
- NEW JERSEY DI CANTIERE
- RIMOZIONE NEW JERSEY

COLLEGAMENTO AUTOSTRADALE DALMINE-COMO-VARESE-VALICO DEL GAGGIOLO E OPERE AD ESSO CONNESSE

CODICE C.U.P. F1180000210007

PROGETTO ESECUTIVO TRATTA B2

CANTIERIZZAZIONE FASI DI LAVORO TRATTA 4 SUBTRATTA 4.1 - FASE 1.0 - PLANIMETRIA E SEZIONI TIPOLOGICHE

FASCE PROGETTUALI		CONTRANTE GENERALE	
AMBITO	CATEGORIA	DATA	REVISIONE
TRATTA 4	CANTIERIZZAZIONE	31 Luglio 2023	001
TRATTA 4.1	CANTIERIZZAZIONE	31 Luglio 2023	001
TRATTA 4.2	CANTIERIZZAZIONE	31 Luglio 2023	001
TRATTA 4.3	CANTIERIZZAZIONE	31 Luglio 2023	001

PEDELOMBARDA NUOVA S.p.A.

CONCEDENTE		CONCESSIONARIO	
CONCESSIONE	PROGETTISTA	CONCESSIONE	PROGETTISTA
CONCESSIONE AUTOSTRADALI LOMBARDE	PROGETTISTA	CONCESSIONE AUTOSTRADALI LOMBARDE	PROGETTISTA

Il presente documento non potrà essere copiato, riprodotto o altrimenti pubblicato in tutto o in parte senza il consenso scritto di Autorizzata Pademontana Lombarda S.p.A. Ogni utilizzo non autorizzato sarà perseguito a norma di legge. This document may not be copied, reproduced or published either in part or entirely without the written permission of Autorizzata Pademontana Lombarda S.p.A. Unauthorized use will be prosecuted by law.