



TRANSIZIONI TR08
CONFRONTA QUADERNO
DELLE TRANSIZIONI


TRANSIZIONI TR09
CONFRONTA QUADERNO
DELLE TRANSIZIONI

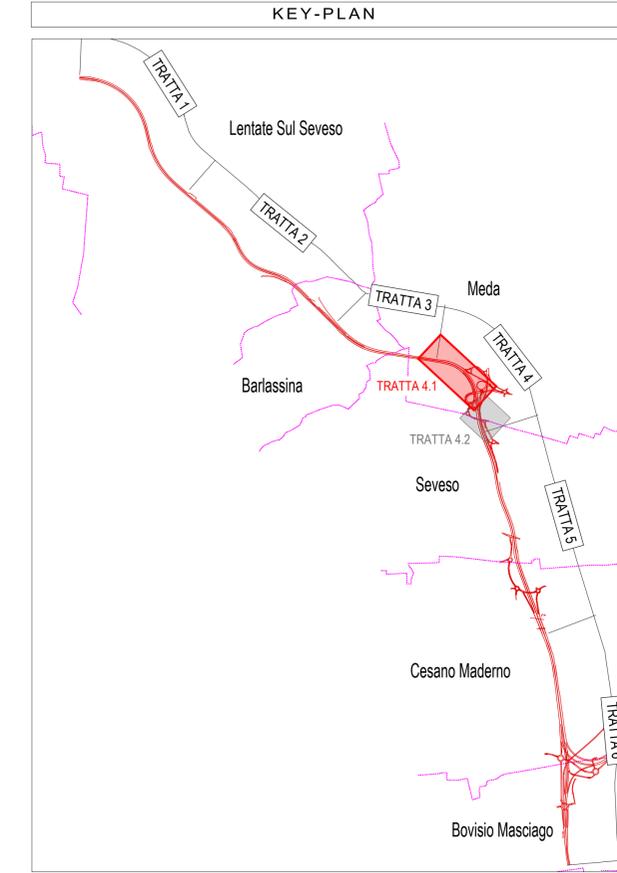

FASE 2 - SEZIONE 226 scala 1:200

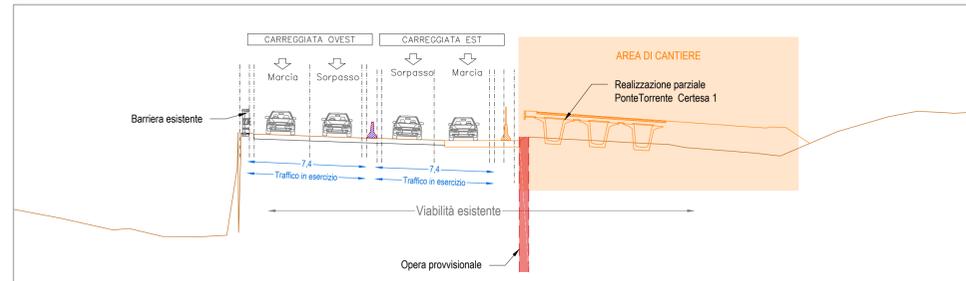

FASE 2 - SEZIONE 235 scala 1:200

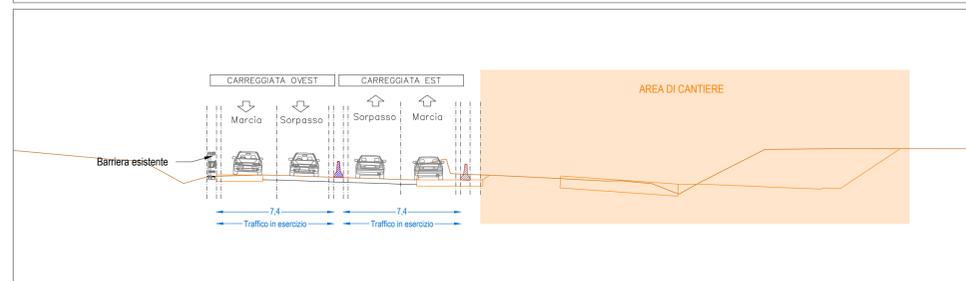


- TRATTO 4.1 - FASE 2:**
- ❖ Chiusure viabilità: rampe svincolo Meda
 - ❖ Traffico:
 - dir. Lentate sul Seveso su viabilità esistente Superstrada Milano-Meda (carreggiata ridotta);
 - dir. Milano su deviazione provvisoria (carreggiata realizzata in fase 1 su spartitraffico Milano-Meda);
 - ❖ Attività generali:
 - Deviazione viabilità esistente su viabilità provvisoria;
 - Accantieramento sul lato esterno della carreggiata in esercizio dir. Milano;
 - Accesso alle aree di cantiere direttamente dalla viabilità in esercizio con corsie di accelerazioni/deviazione dedicate e da via Vignazzola;
 - Realizzazione piste di cantiere per ingresso/uscita area di lavoro;
 - Realizzazione impronta per deviazioni stradali fasi successive;
 - ❖ Attività carreggiata lato ovest:
 - Nessuna attività;
 - ❖ Attività carreggiata lato est:
 - Realizzazione opere provvisionali (l=30 m);
 - Demolizione impalcato Ponte Torrente Certesa 1 lato carreggiata dir. Milano viabilità esistente (lato ovest geografico);
 - Ricostruzione impalcato Ponte Torrente Certesa 1 lato carreggiata est;
 - Posa gabionate a protezione dell'alveo del Torrente Certesa;
 - Sbancamenti per trincea e realizzazione deviazione stradale dir. Milano per fase successiva;
 - Realizzazione muro B2A00MU31 (l=54,6 m);
 - Sbancamenti per trincea e realizzazione rampe svincolo Meda lato carreggiata est dir. Milano;
 - Realizzazione spalla (ovest geografico) nuovo cavalcavia svincolo Meda (B2D02CA02).

LEGENDA

- AREA DI CANTIERE
- S.P. EX S.S. 35 - VIABILITA' IN ESERCIZIO
- DIREZIONE DEL DEFUSSO VEICOLARE NELLE CARREGGIATE ATTIVE
- NEW JERSEY IN CLS b=0,60m
- NEW JERSEY IN CLS CON RETE SCHERMANTE b=0,60m
- NUOVA BARRIERA BORDO PONTE PROVVISORIA b=0,50m
- BARRIERA ESISTENTE
- RETE DI CANTIERE
- LIMITE D'ESPROPRIO
- NEW JERSEY ESISTENTE
- NEW JERSEY DI CANTIERE
- RIMOZIONE NEW JERSEY

QUADRO DI UNIONE GENERALE

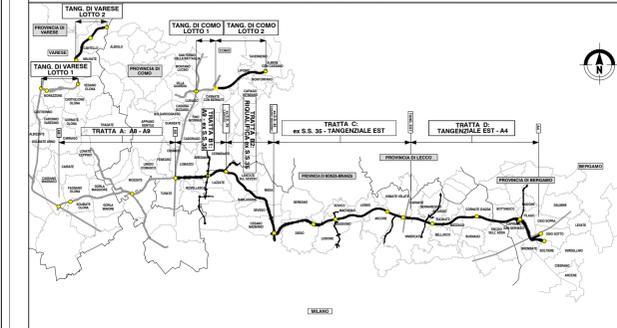

COLLEGAMENTO AUTOSTRADALE DALMINE-COMO-VARESE-VALICO DEL GAGGIOLO E OPERE AD ESSO CONNESSE

PROGETTO ESECUTIVO
TRATTA B2

CANTIERIZZAZIONE
FASI DI LAVORO
TRATTA 4
SUBTRATTA 4.1 - FASE 2 - PLANIMETRIA E SEZIONI TIPOLOGICHE

FASCE PROGETTUALI		CONTRATTO GENERALE	
AMBITO	TRATTA	DATA	REVISIONE
TRATTA B2	TRATTA B2	31 Luglio 2023	001
TRATTA B2	TRATTA B2	31 Luglio 2023	002
Il presente documento non potrà essere copiato, riprodotto o altrimenti pubblicato in tutto o in parte senza il consenso scritto di Autorizzata Pademontana Lombarda S.p.A. Ogni utilizzo non autorizzato sarà perseguito a norma di legge. This document may not be copied, reproduced or published either in part or entirely without the written permission of Autorizzata Pademontana Lombarda S.p.A. Unauthorized use will be prosecuted by law.