



FASE 3 - SEZIONE 226 scala 1:200

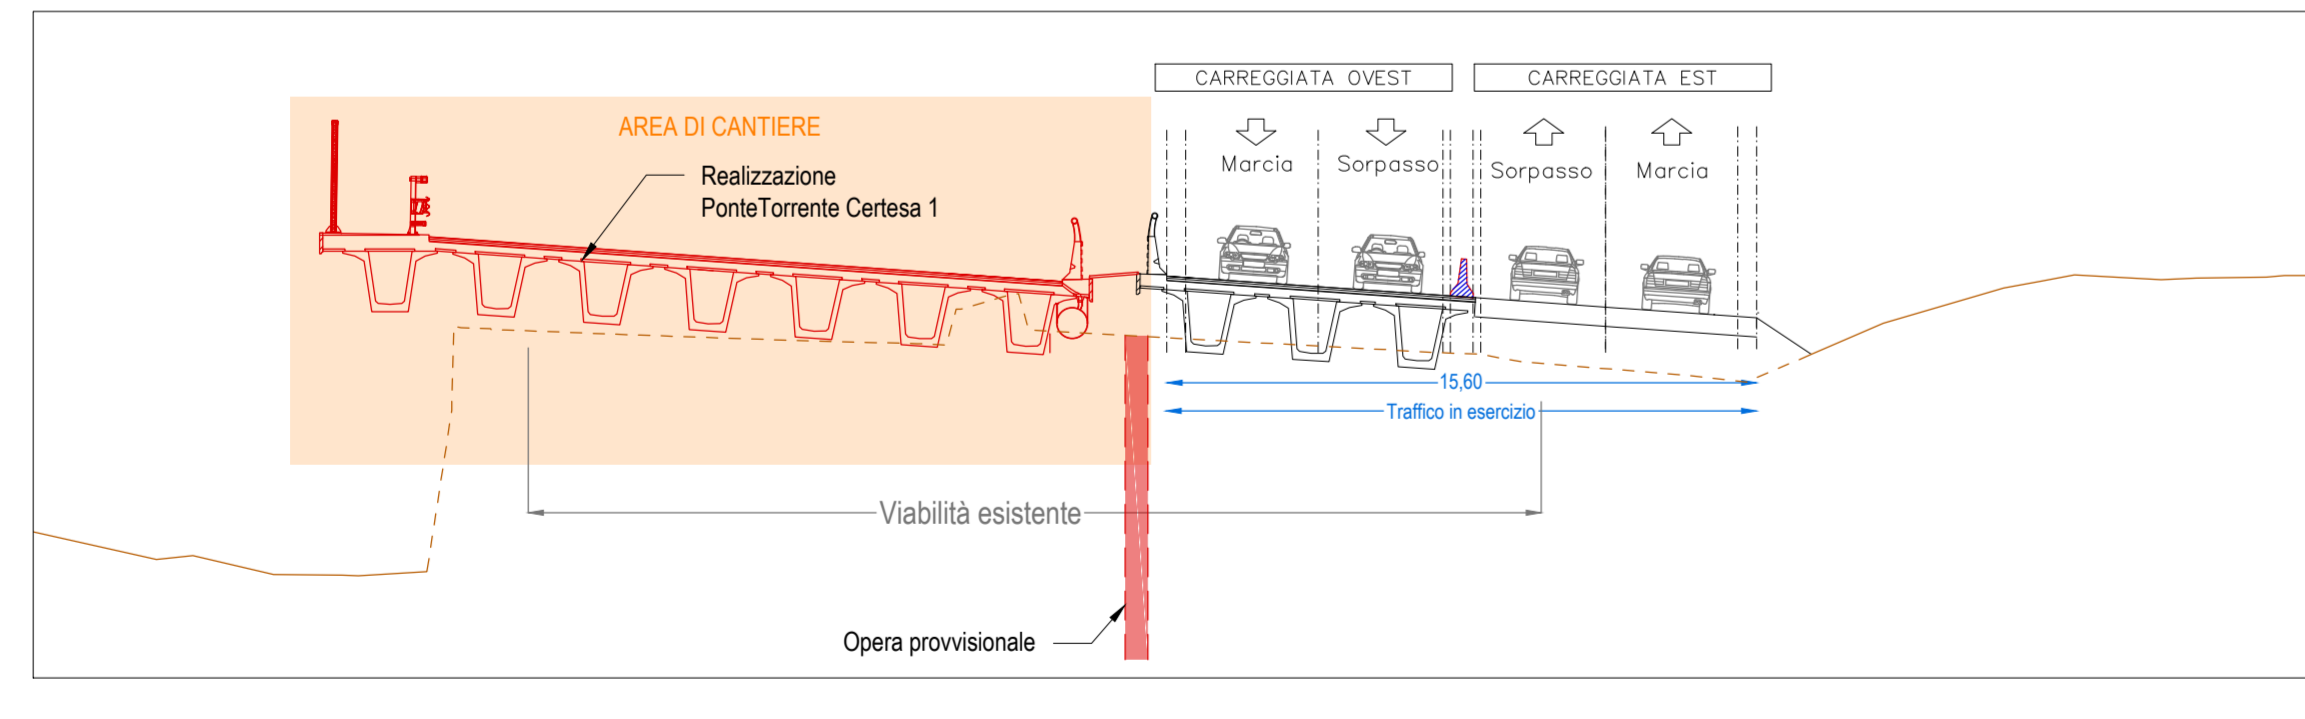


FASE 3 - SEZIONE 235 scala 1:200

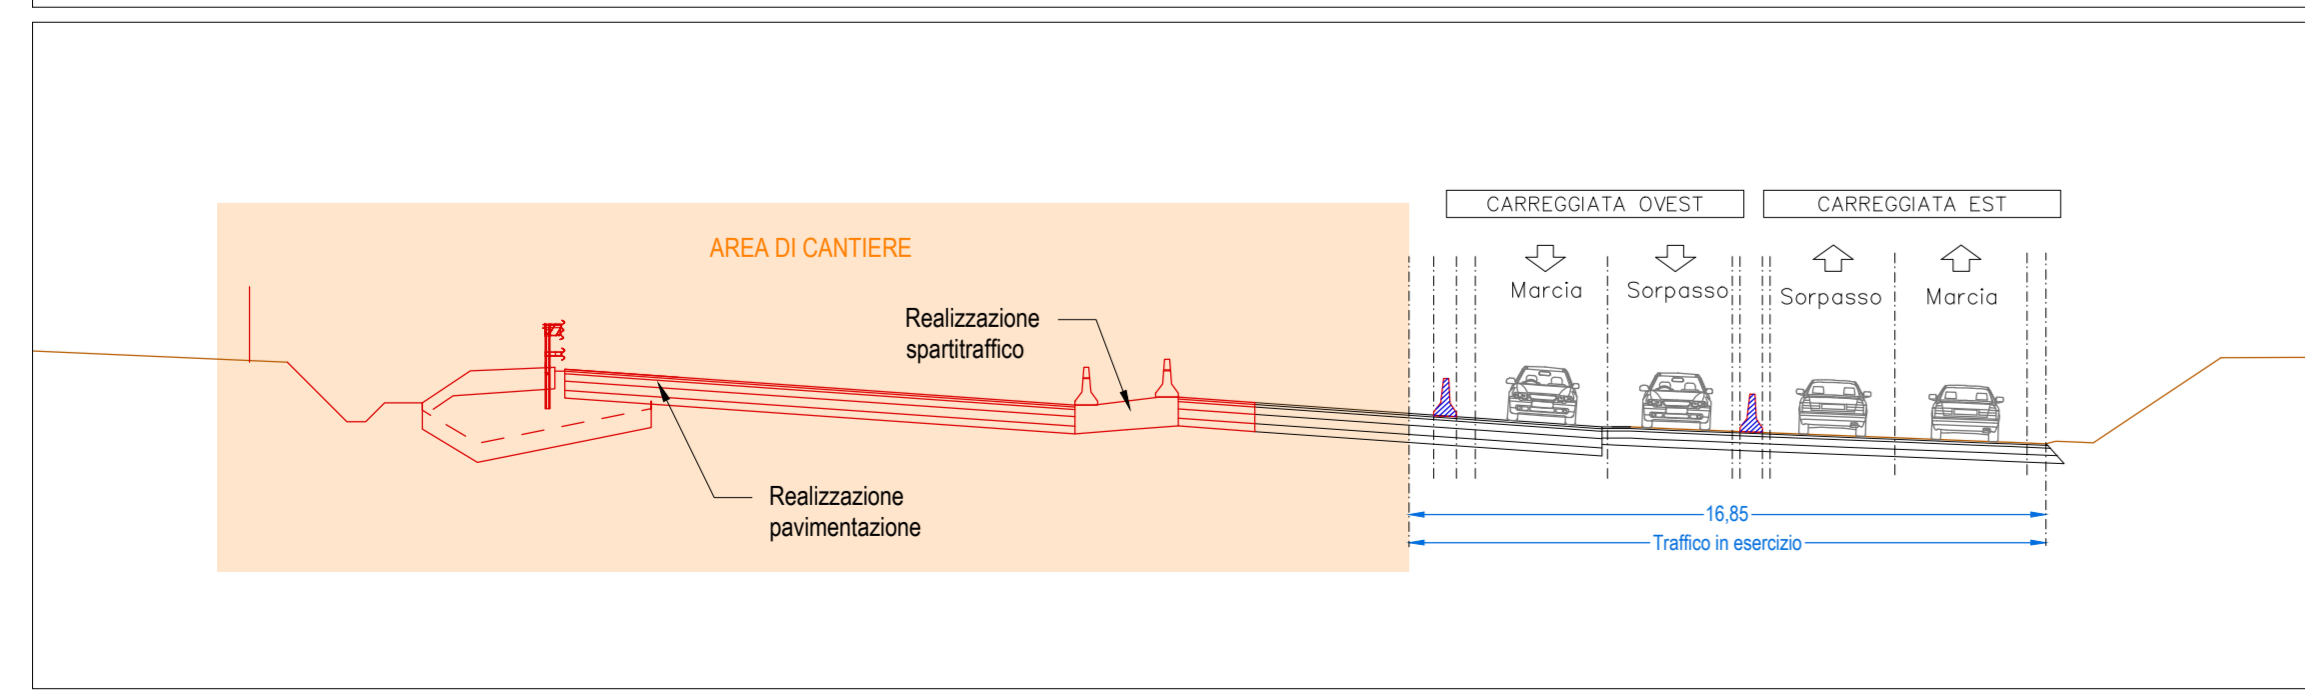

- FASE 3:**
- ❖ Chiusure viabilità: rampe svincolo Meda
 - ❖ Traffico:
 - dir. Lentate sul Seveso su viabilità di progetto (carreggiata est dir. Milano);
 - dir. Milano su viabilità di progetto;
 - ❖ Attività generali:
 - Deviazione viabilità esistente su viabilità provvisoria;
 - Accantieramento sul lato esterno carreggiata ovest Milano-Meda dir. Lentate sul Seveso;
 - Accesso alle aree di cantiere direttamente dalla viabilità in esercizio con corsie di accelerazione/deviazione dedicate;
 - Realizzazione raccordi con viabilità di progetto per deviazioni stradali fasi successive;
 - ❖ Attività carreggiata lato ovest:
 - Realizzazione muro B2A00MU32 (l=170.4 m);
 - Demolizione impalcato Ponte Torrente Certesa 1 lato carreggiata dir. Lentate sul Seveso viabilità esistente (lato est geografico);
 - Ricostruzione impalcato Ponte Torrente Certesa 1 lato carreggiata ovest;
 - Posa gabbionate a protezione dell'alveo del Torrente Certesa;
 - Sbancamenti per trincea e deviazione stradale dir. Lentate sul Seveso per fase successiva;
 - Realizzazione spalla (est geografico) nuovo cavalcavia svincolo Meda (B2D02CA02);
 - Realizzazione impalcato cavalcavia svincolo Meda (B2D02CA02);
 - Realizzazione rampe svincolo Meda lato carreggiata ovest dir. Milano.
 - ❖ Attività carreggiata lato est:
 - Nessuna lavorazione.

LEGENDA

- AREA DI CANTIERE
- S.P. EX S.S. 35 - VIABILITA' IN ESERCIZIO
- DIREZIONE DEL DEFLUSSO VEICOLARE NELLE CARREGGIATE ATTIVE
- NEW JERSEY IN CLS b=0,60m
- NEW JERSEY IN CLS CON RETE SCHERMANTE b=0,60m
- NUOVA BARRIERA BORDO PONTE PROVVISORIA b=0,50m
- BARRIERA ESISTENTE
- RETE DI CANTIERE
- LIMITE D'ESPROPRIO
- NEW JERSEY ESISTENTE
- NEW JERSEY DI CANTIERE
- RIMOZIONE NEW JERSEY

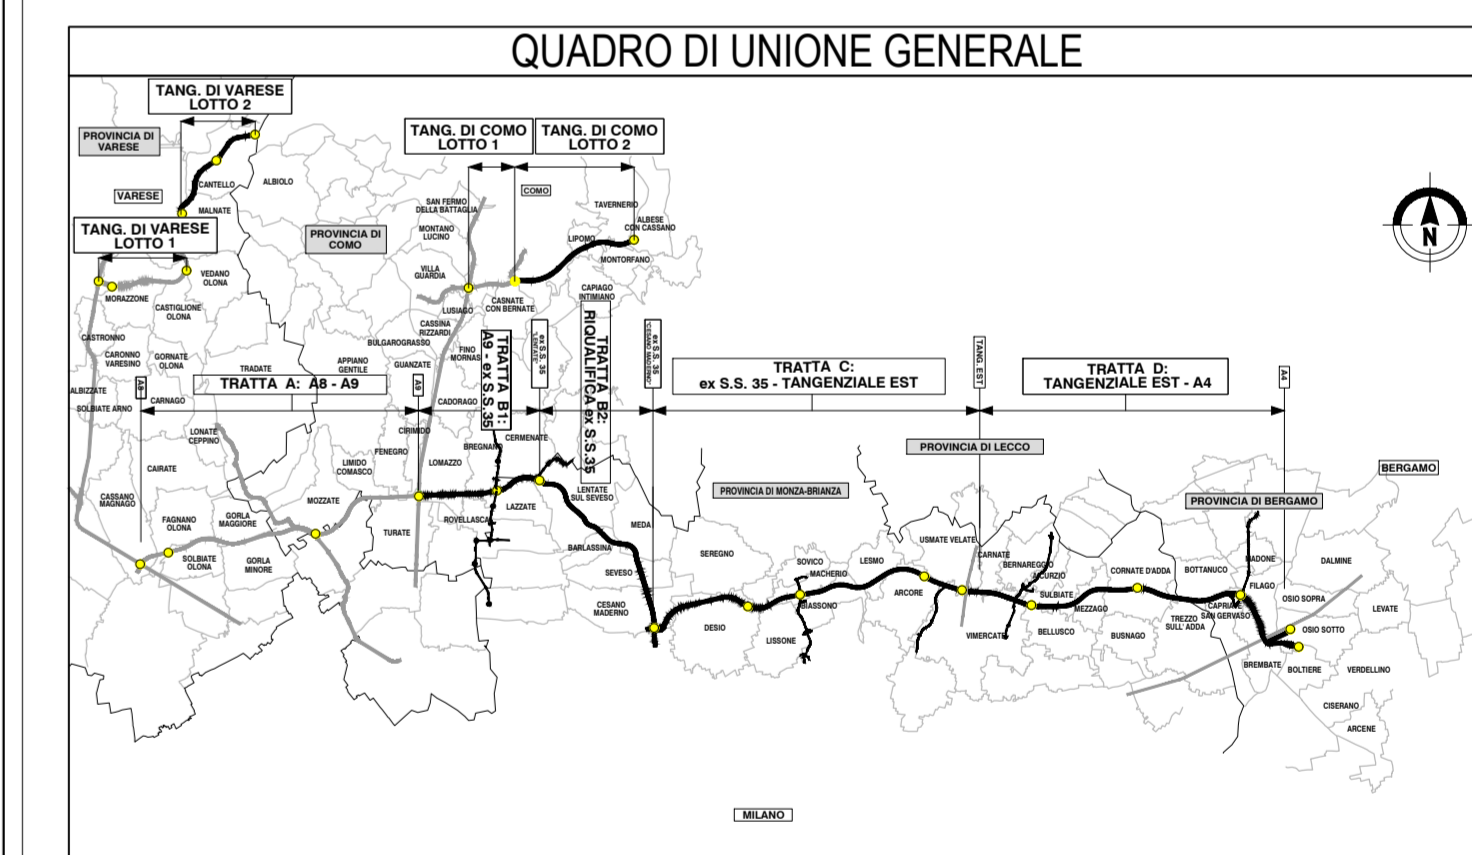

COLLEGAMENTO AUTOSTRADALE DALMINE-COMO-VARESE-VALICO DEL GAGGIOLIO E OPERE AD ESSO CONNESSE

PROGETTO ESECUTIVO TRATTA B2

CANTIERIZZAZIONE FASI DI LAVORO TRATTA 4 SUBTRATTA 4.1 - FASE 3 - PLANIMETRIA E SEZIONI TIPOLOGICHE

PEDELOMBARDA NUOVA S.p.A.

IDENTIFICAZIONE	ELABORATO	CONTRAENTE GENERALE
DATA	REVISIONE	ELABORAZIONE PROGETTUALE
31 Luglio 2023	001	PROGETTISTI
31 Luglio 2023	002	RESPONSABILE INTEGRAZIONE PRESTAZIONI SPECIALISTICHE
31 Luglio 2023	003	PROGETTISTA

CONCEDENTE CONCESSIONI AUTOSTRADALI LOMBARDE

PROGETTISTA PROGER

Il presente documento non potrà essere copiato, riprodotto o altrimenti pubblicato in tutto o in parte senza il consenso scritto di Autorizzata Pademontana Lombarda S.p.A. Ogni utilizzo non autorizzato sarà punito a norma di legge. The document may not be copied, reproduced or published either in part or entirely without the written permission of Autorizzata Pademontana Lombarda S.p.A. Unauthorized use will be prosecuted by law.