


TRANSIZIONE TR09  
CONFRONTA QUADERNO  
DELLE TRANSIZIONI

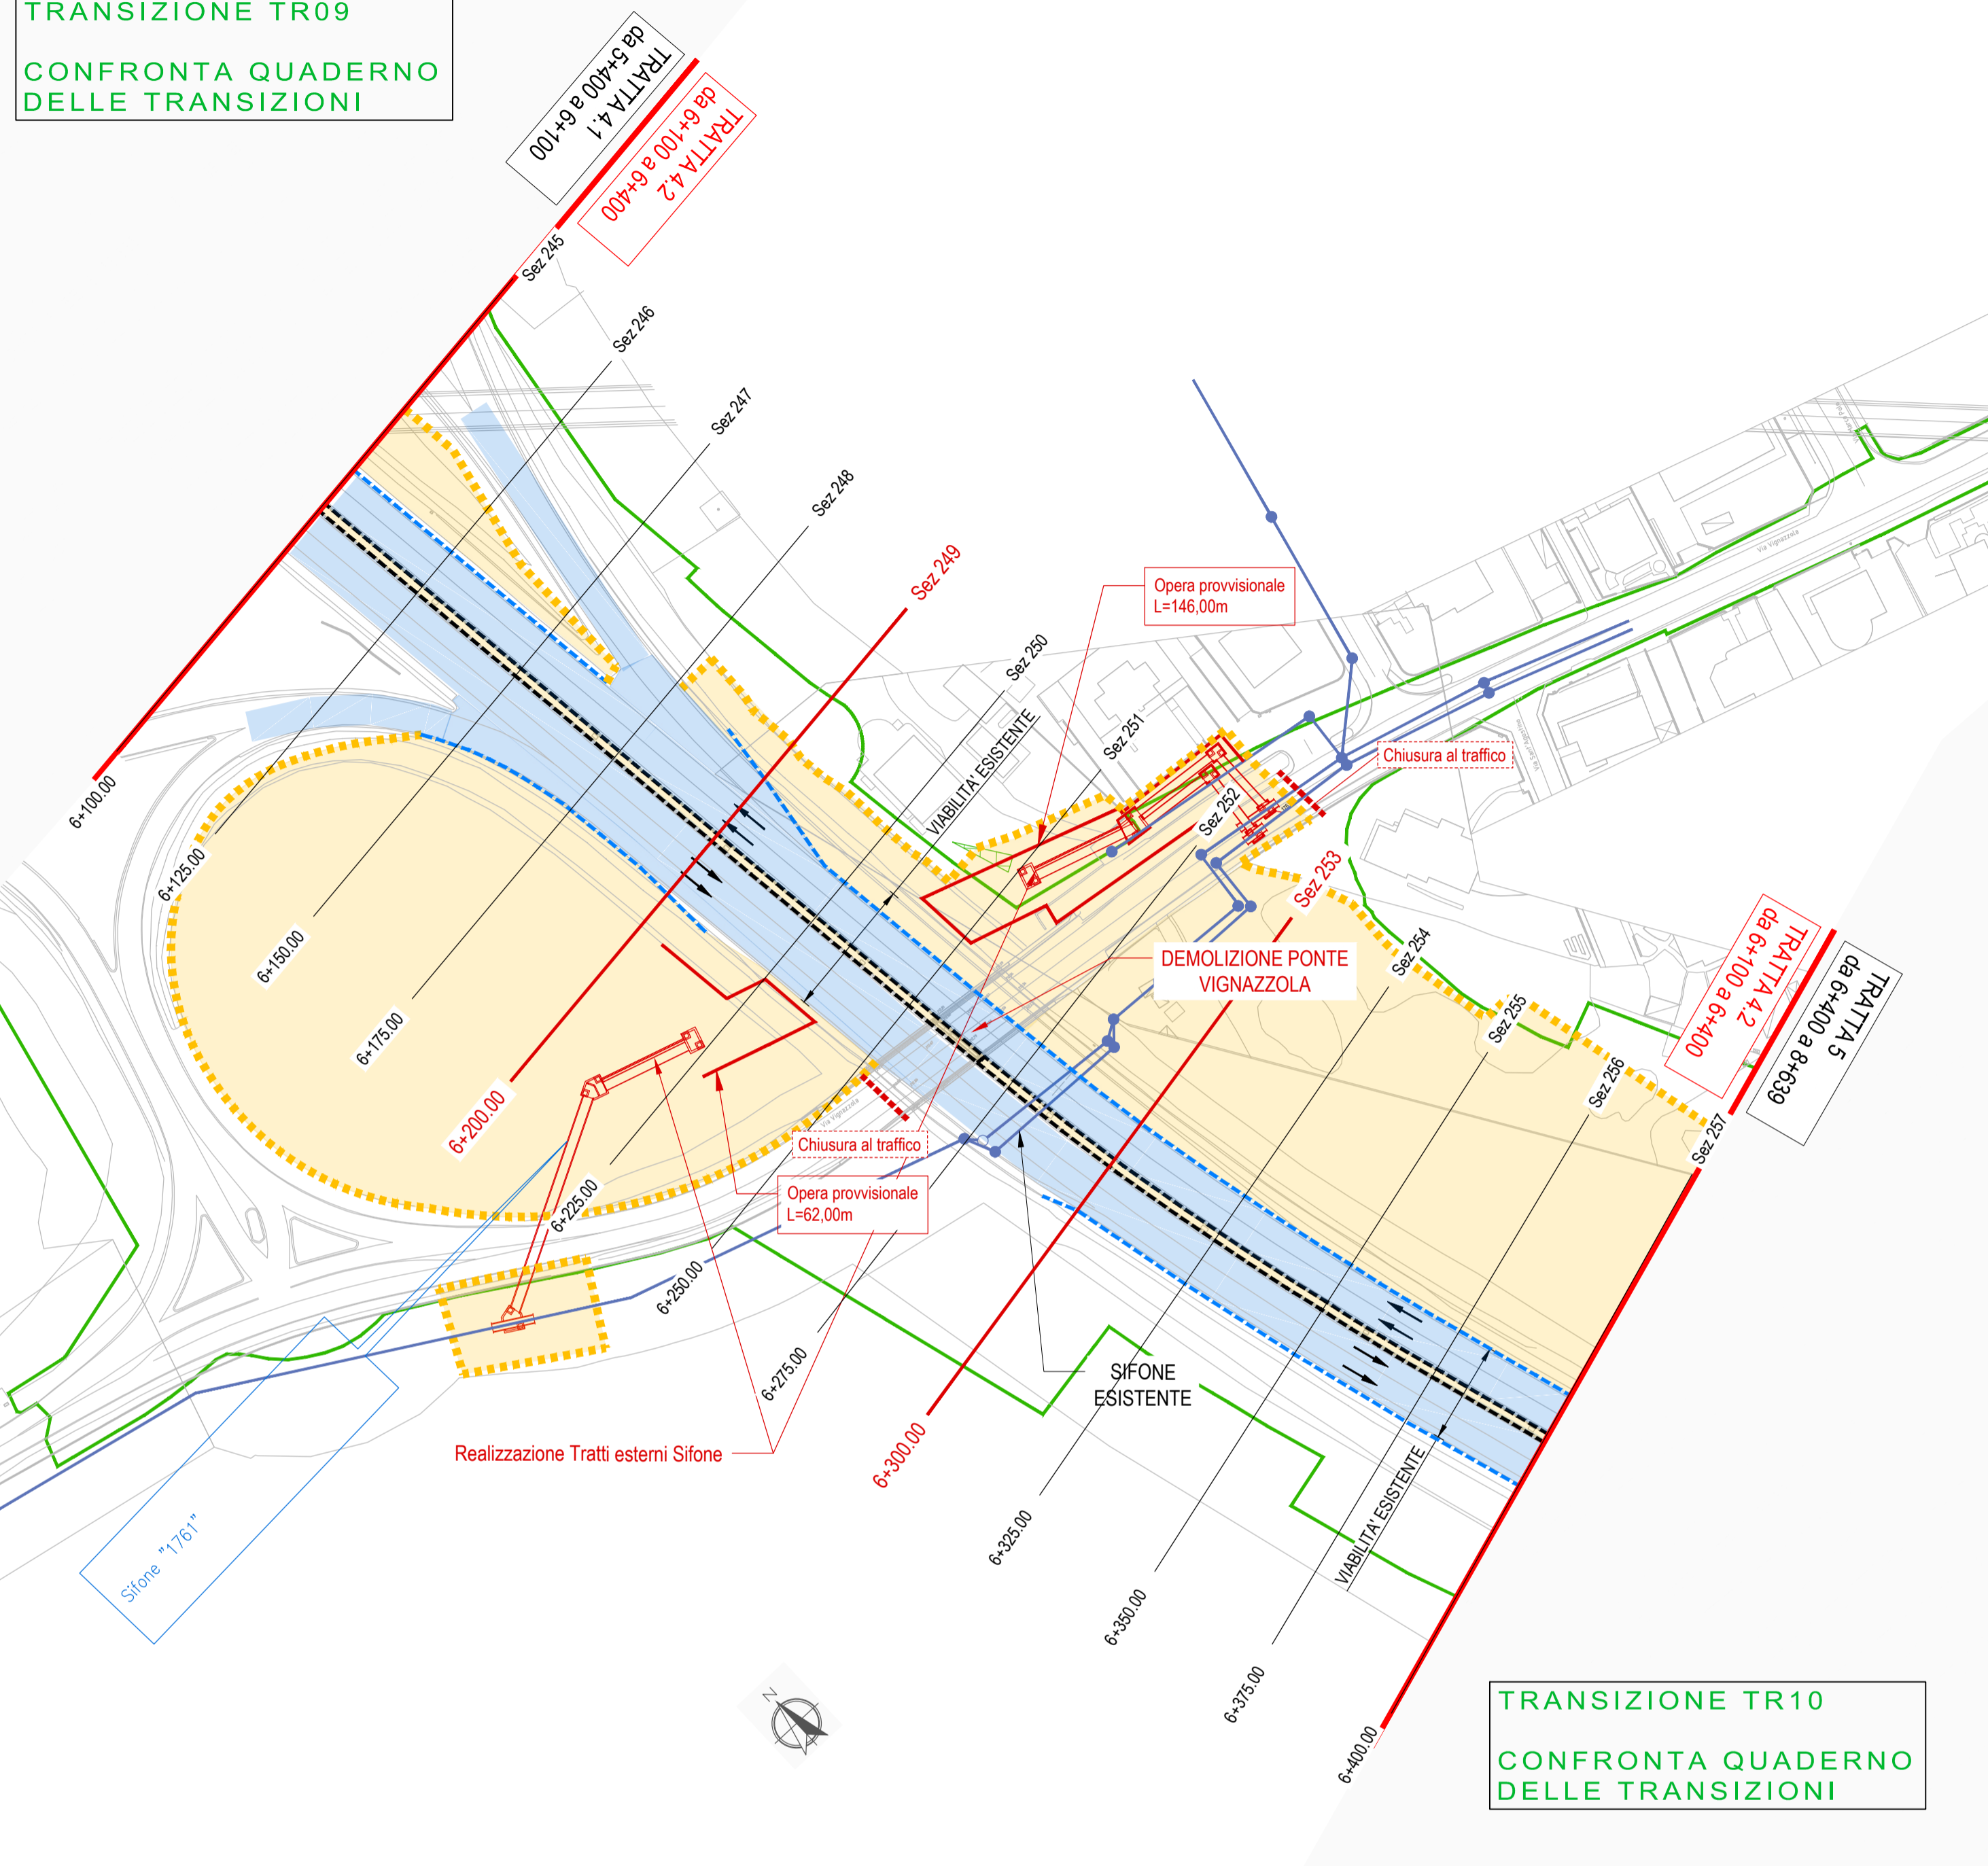

TRANSIZIONE TR10  
CONFRONTA QUADERNO  
DELLE TRANSIZIONI


LEGENDA

- AREA DI CANTIERE
- S.P. EX S.S. 35 - VIABILITA' IN ESERCIZIO
- DIREZIONE DEL DEFLUSSO VEICOLARE NELLE CARREGGiate ATTIVE
- NEW JERSEY ESISTENTE
- NEW JERSEY IN CLS b=0,60m
- NEW JERSEY IN CLS CON RETE SCHERMANTE b=0,60m
- RETE DI CANTIERE
- LIMITE D'ESPROPRIO
- NEW JERSEY ESISTENTE
- NEW JERSEY DI CANTIERE
- RIMOZIONE NEW JERSEY


FASE 1.0

- ❖ Chiusure viabilità: via Vignazzola
- ❖ Traffico: su viabilità esistente Superstrada Milano-Meda (2 corsie per senso di marcia, chiusura corsia marcia lenta);
- ❖ Attività generali:
  - Accantieramento sui lati esterni della Milano-Meda;
  - Accesso alle aree di cantiere da via Vignazzola e direttamente dalla Milano-Meda con corsie di accelerazioni/deviazione dedicate;
  - Demolizione Ponte Vignazzola;
  - Allargamento banchina laterale Milano-Meda (per entrambe le carreggiate);
  - Mantenimento in esercizio sifone esistenti;
- ❖ Attività carreggiata lato ovest:
  - Scavo e realizzazione tratto esterno sifone 1761 (B2A00SN05);
  - Realizzazione opera provvisoria (l=146 m);
  - Realizzazione pavimentazione deviata provvisoria (su banchina Milano-Meda);
- ❖ Attività carreggiata lato est:
  - Realizzazione tratto esterno sifone 1761 (B2A00SN05);
  - Realizzazione opera provvisoria (l=62 m);
  - Realizzazione pavimentazione deviata provvisoria (su banchina Milano-Meda);


KEY-PLAN

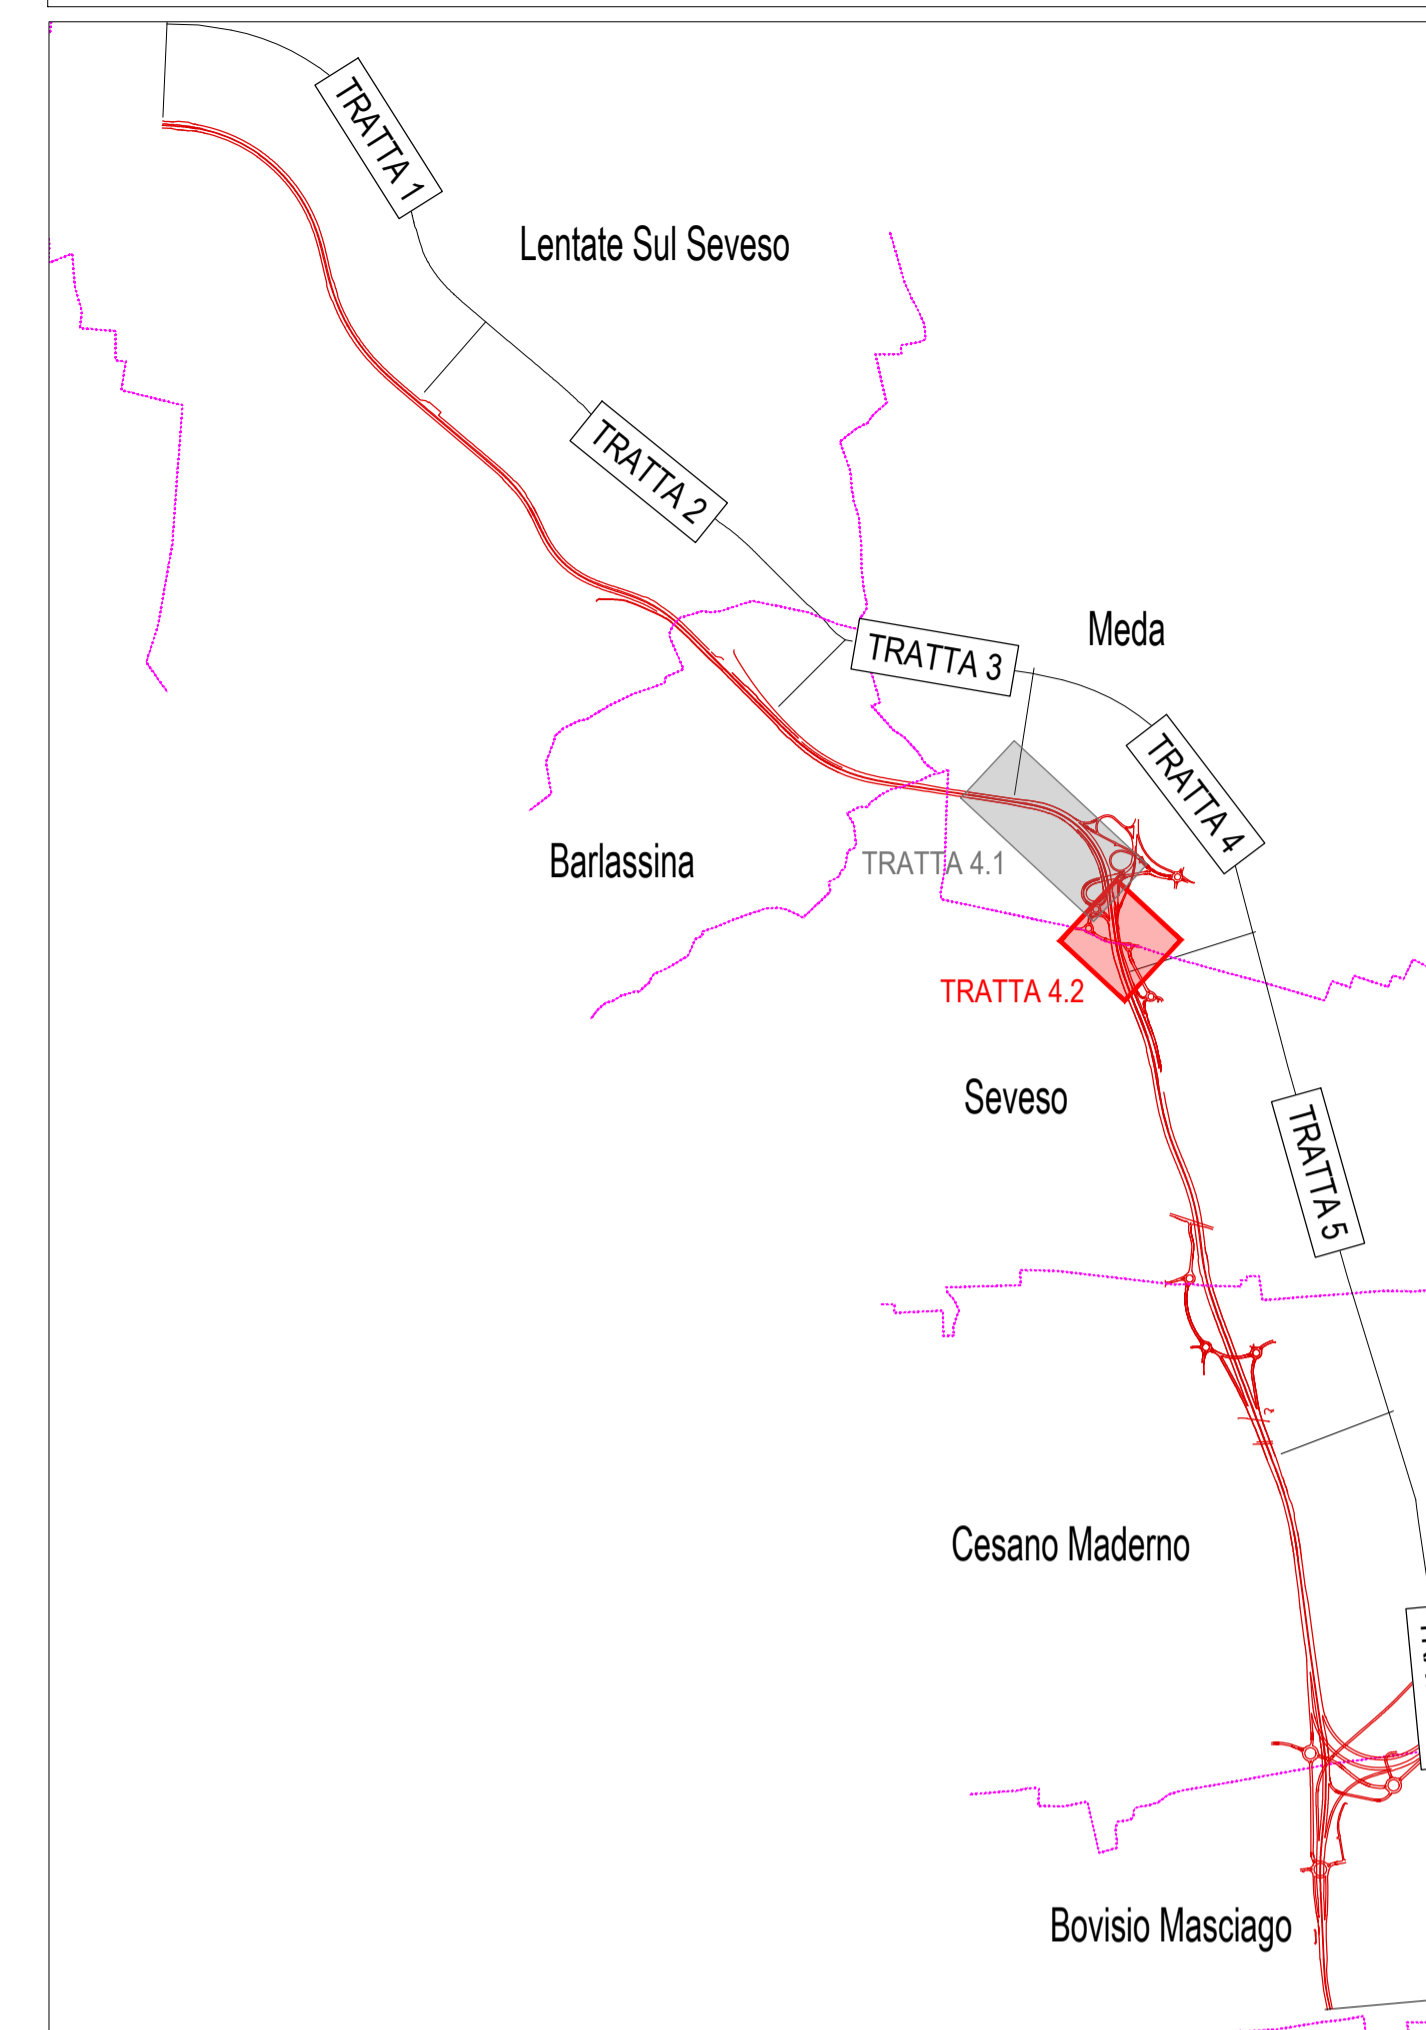


QUADRO DI UNIONE GENERALE

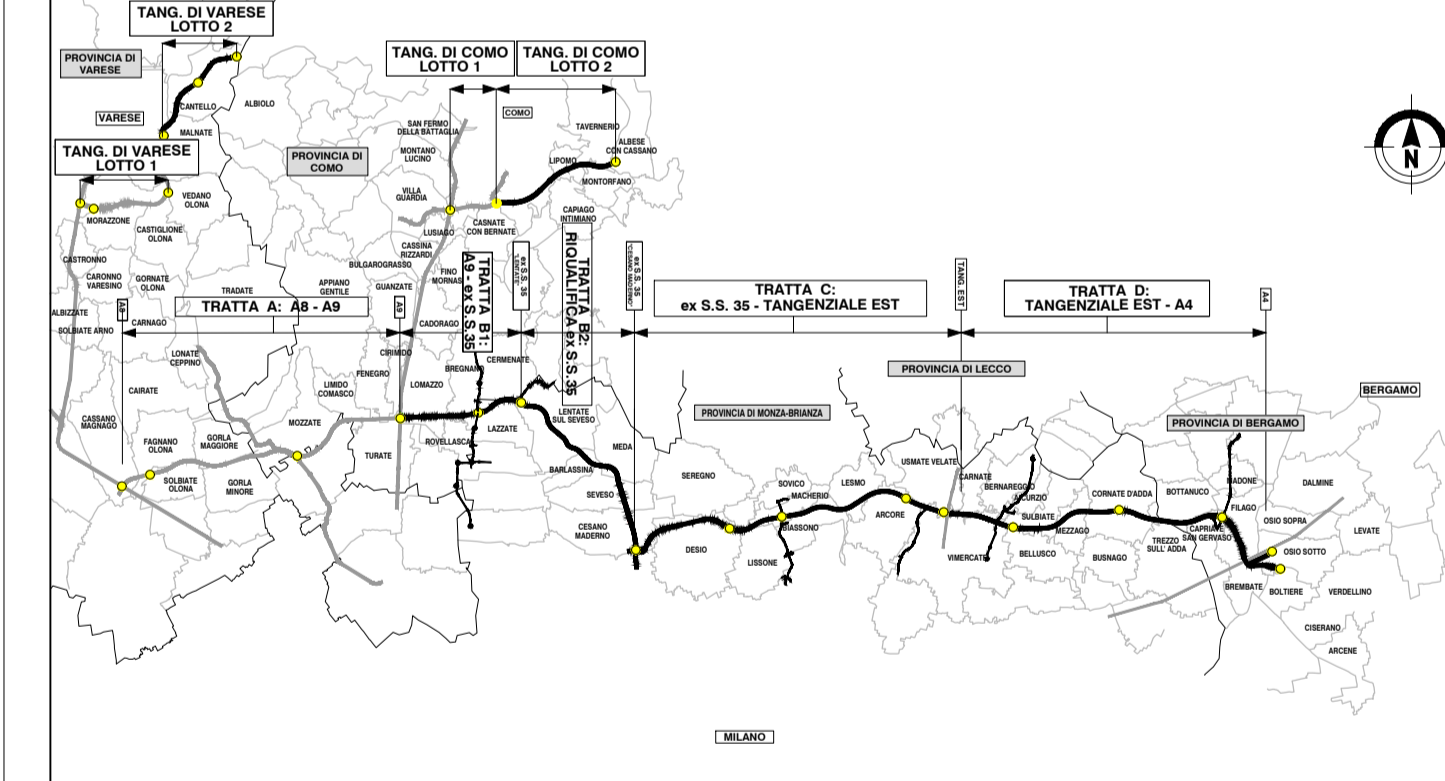

FASE 1.0 - SEZIONE 249

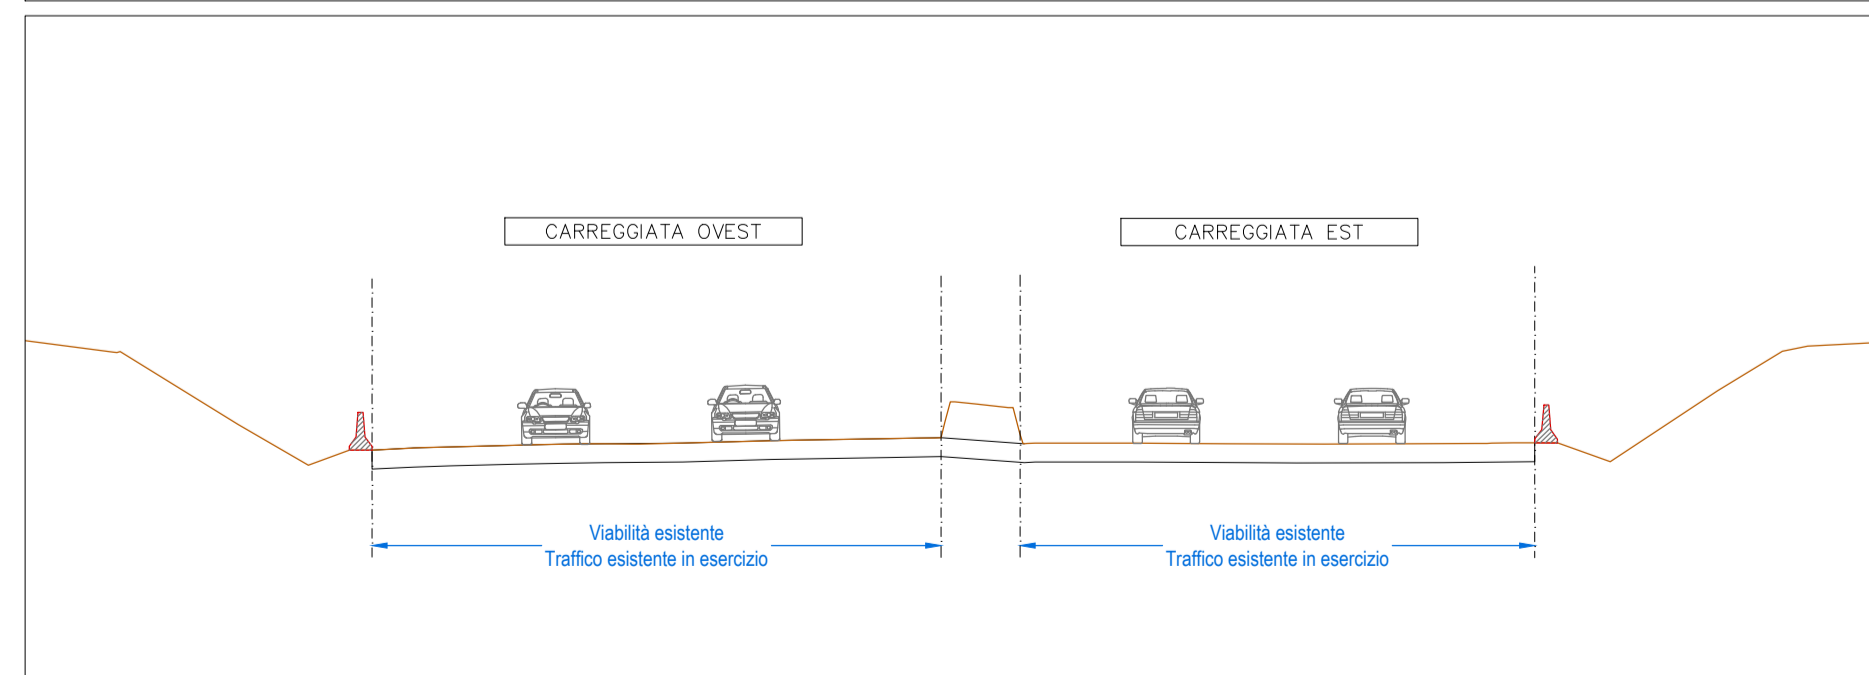

FASE 1.0 - SEZIONE 253

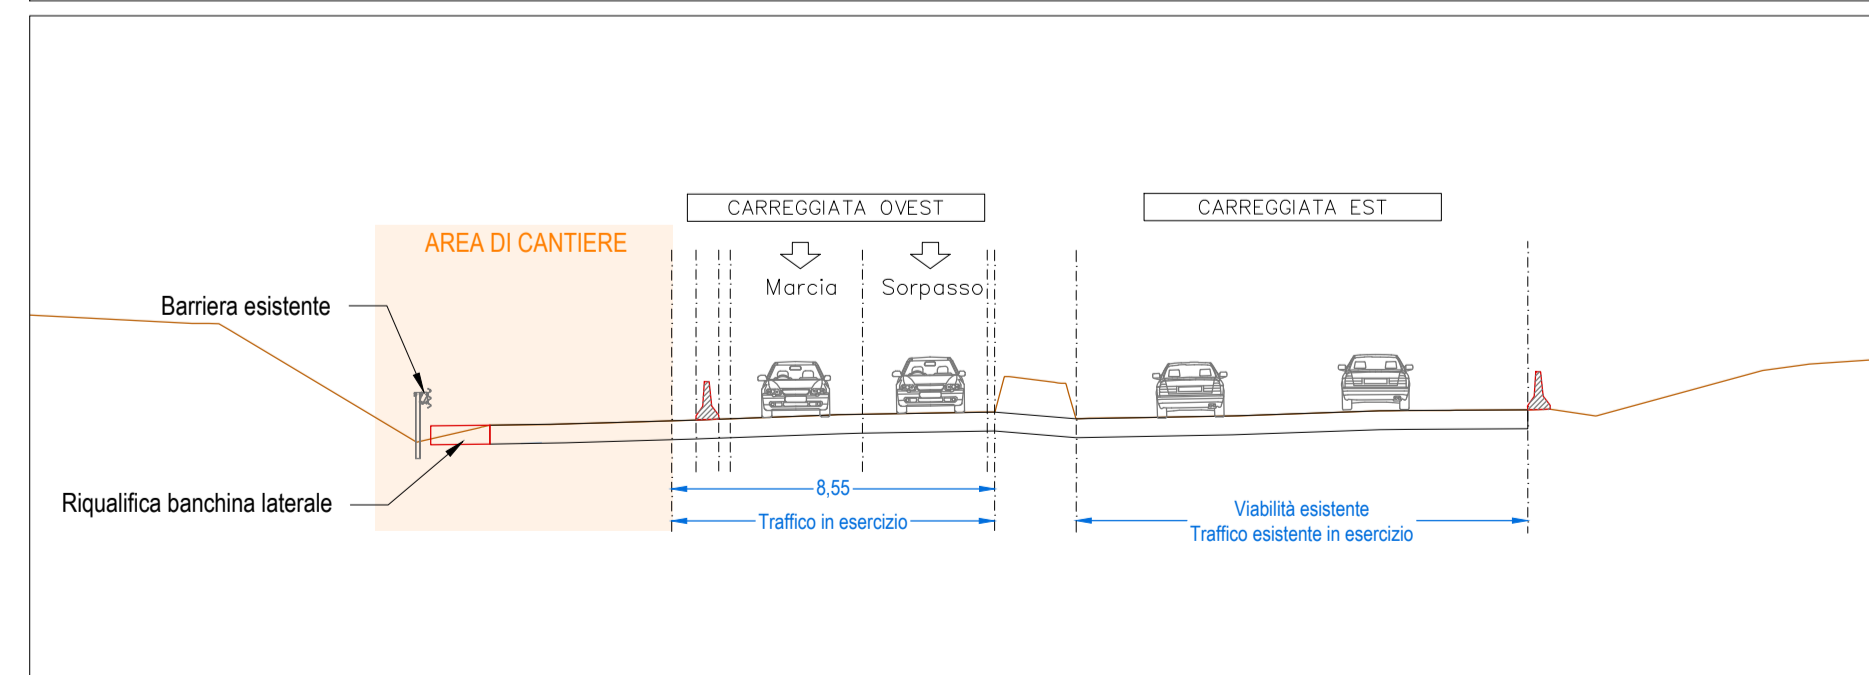

CONCESSIONI AUTOSTRADALI LOMBARDE  
**COLLEGAMENTO AUTOSTRADALE DALMINE-COMO-VARESE-VALICO E OPERE AD ESSO CONNESSE**  
 CODICE C.U.P. F11900027007  
**PROGETTO ESECUTIVO TRATTA B2**  
**CANTIERIZZAZIONE FASI DI LAVORO TRATTA 4**  
**SUBTRATTA 4.2 - FASE 1.0 - PLANIMETRIA E SEZIONI TIPOLOGICHE**

FASE PROGETTUALE				CONTRAENTE GENERALE		
AMBITO	TRATTA	CATEGORIA	OPERA	PEDELOMBARDA NUOVA S.p.A.		
CN	B2	A00	999	PEDELOMBARDA NUOVA S.p.A.		
DATA	REVISIONE		ELABORAZIONE PROGETTUALE			
31 Luglio 2023	Bozza	A01	PROGETTISTI	RESPONSABILE		
SCALA: VARESE	31 Luglio 2023	Consuepe	A02	INTEGRAZIONE		
CONCEDENTE				PROGETTISTA		
CONCESSIONARIO				PROGETTISTA		